SDEA

SYNDICAT DES EAUX ET DE L'ASSAINISSEMENT
ALSACE - MOSELLE
(ARRETE MINISTERIEL DU 26-12-1958 MODIFIE)
Espace Européen de l'Entreprise - Schiltigheim - CS 10 020 - 67 013 Strasbourg CEDEX

P.L.U
Plan Local d'Urbanisme

VU POUR ÊTRE ANNEXE A LA DELIBERATION
DU 20/03/2023

A DRUSENHEIM, le 31/03/2023

Denis HOMMEL
Président

Périmètre de Soufflenheim et Environs

Drusenheim

Création du plan : 05/12/1997
Mise à jour réseaux : 04/04/2002
Dessinateur : V. AMBOS

Tableau d'assemblage :

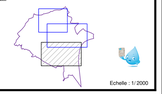

Planche : 2/3

Echelle : 1/ 2000

Legende PLU :

Edition du plan le : 28/02/2023
sur la base du Plan de Zonage
reçu le : 28/02/2023

Reseau d'eau potable

Legende :

- Réseau d'eau potable
- Réservoir
- Zone de desserte du réseau d'eau potable
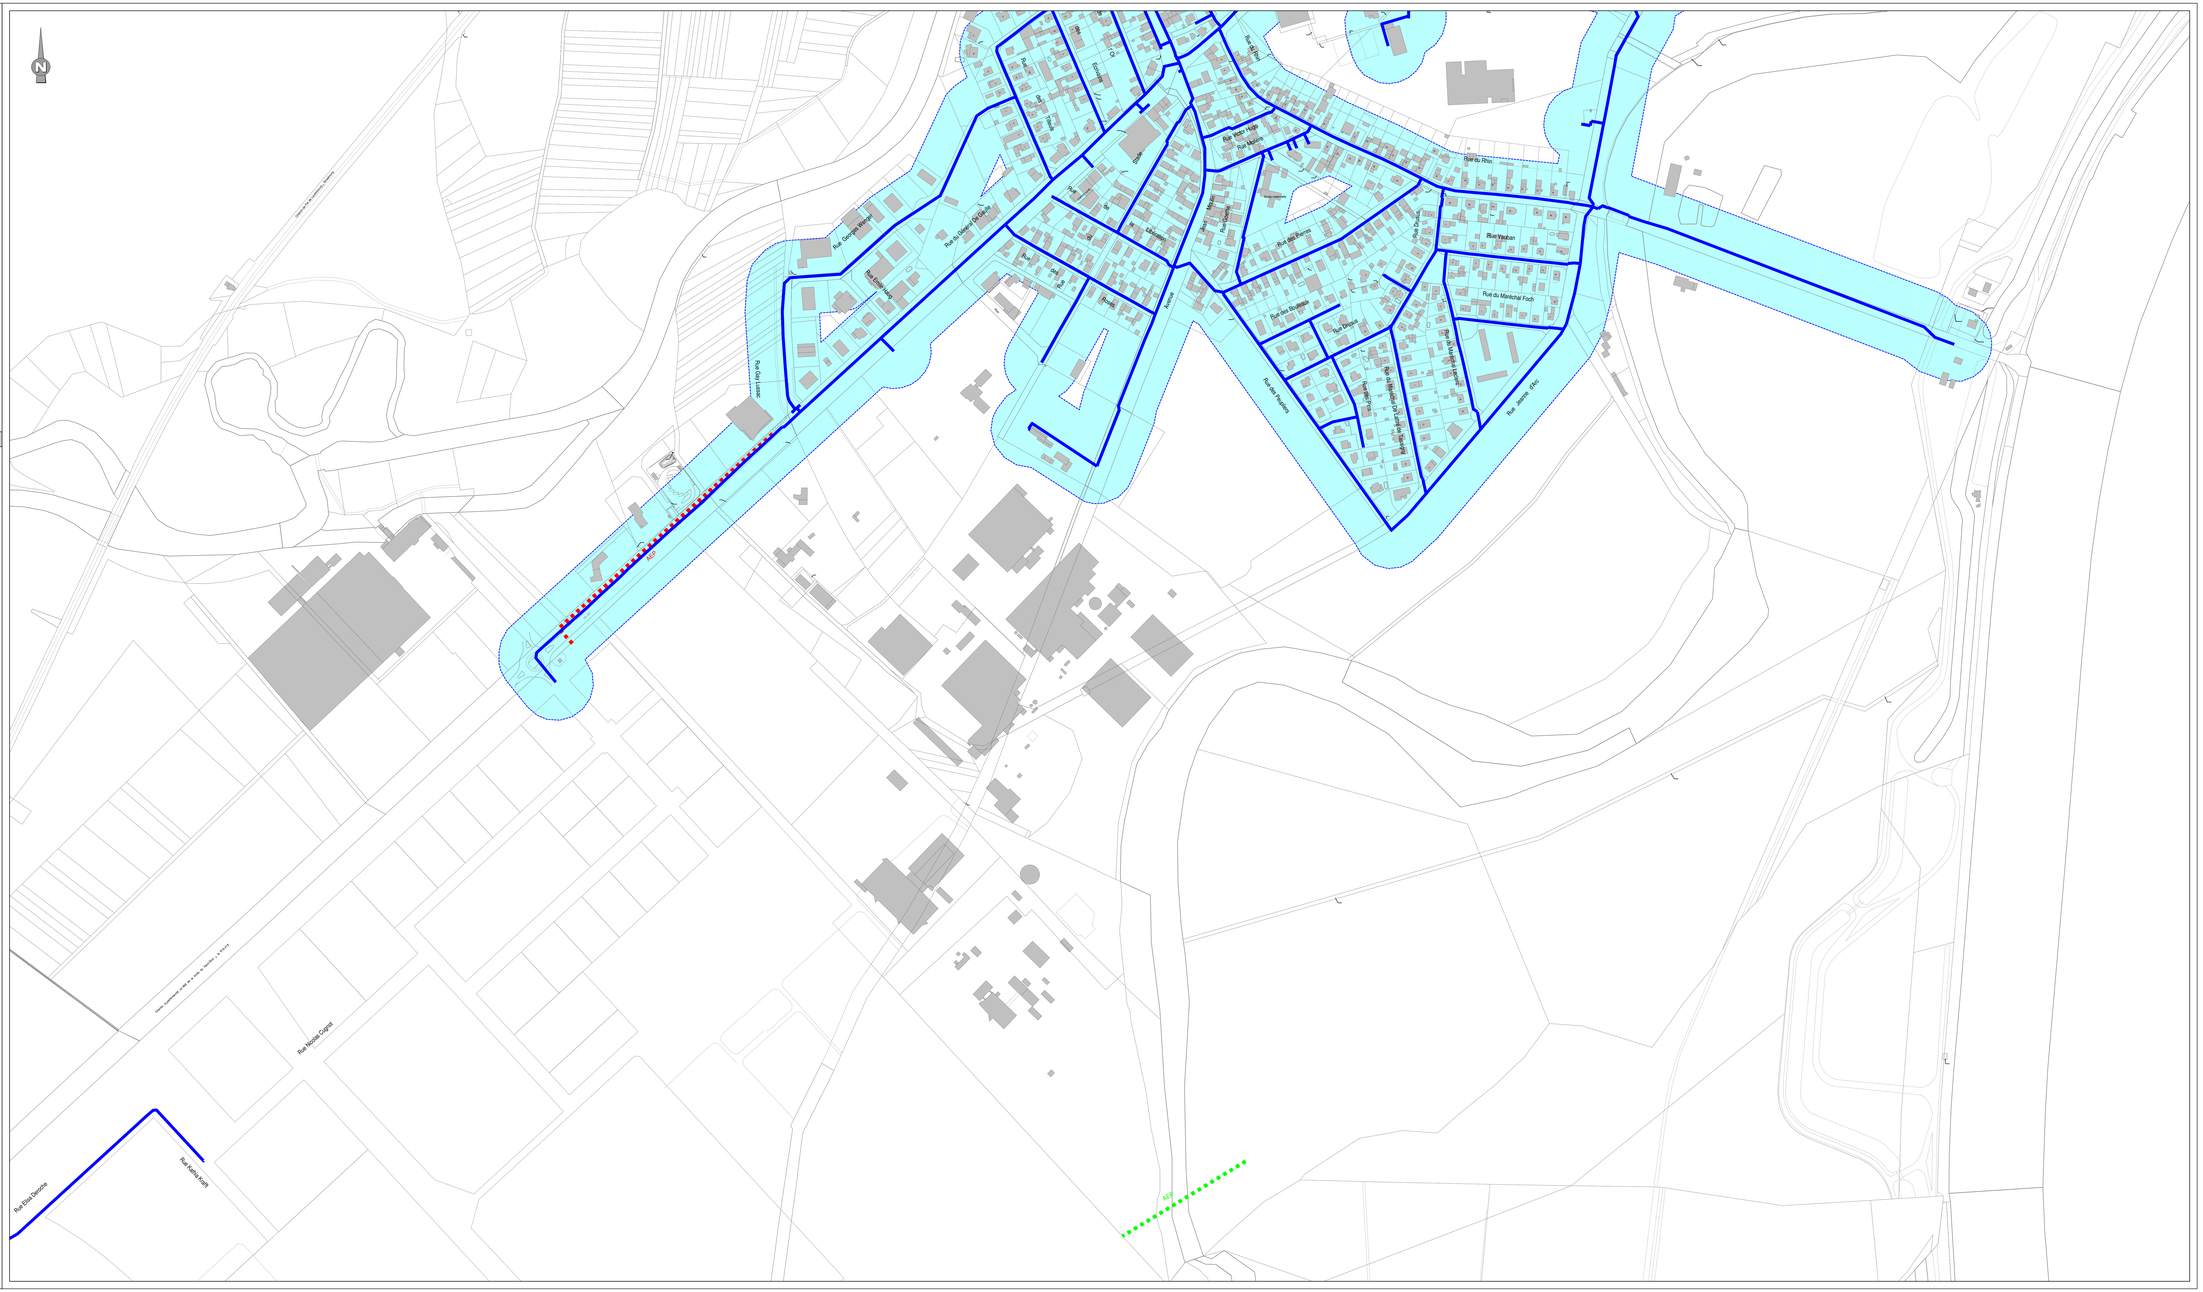
Reproduction soumise à l'autorisation préalable du SDEA ° SCAN25 - IGN Paris - Reproduction Interdite - Licence n°9278