SDEA

SYNDICAT DES EAUX ET DE L'ASSAINISSEMENT
ALSACE - MOSELLE
(ARRÊTÉ MINISTÉRIEL DU 26-12-1958 MODIFIÉ)
Espace Européen de l'Entreprise - Schiltigheim - CS 10 020 - 67 013 Strasbourg CEDEX

P.L.U
Plan Local d'Urbanisme

VU POUR ÊTRE ANNEXE A LA DELIBERATION
DU 20/03/2023

A DRUSENHEIM, le 21/03/2023

Denis HOMMEL
Président

COMMUNAUTÉ DE COMMUNES DU PAYS RHÉNAN

Périmètre de Soufflenheim et Environs

Stattmatten

Création du plan : 14/08/2008
Mise à jour réseaux : 19/09/2022
Dessinateur : V. AMBOS

Légende PLU :

Edition du plan le : 28/02/2023
sur la base du Plan de Zonage
reçu le : 28/02/2023

Tableau d'assemblage :

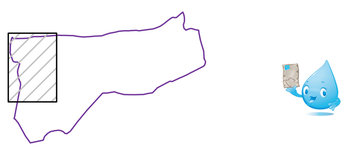

Planche : 1/1

Echelle : 1/ 2000

Réseau d'eau potable

Légende :

- Réseau d'eau potable
- Réservoir
- Zone de desserte du réseau d'eau potable
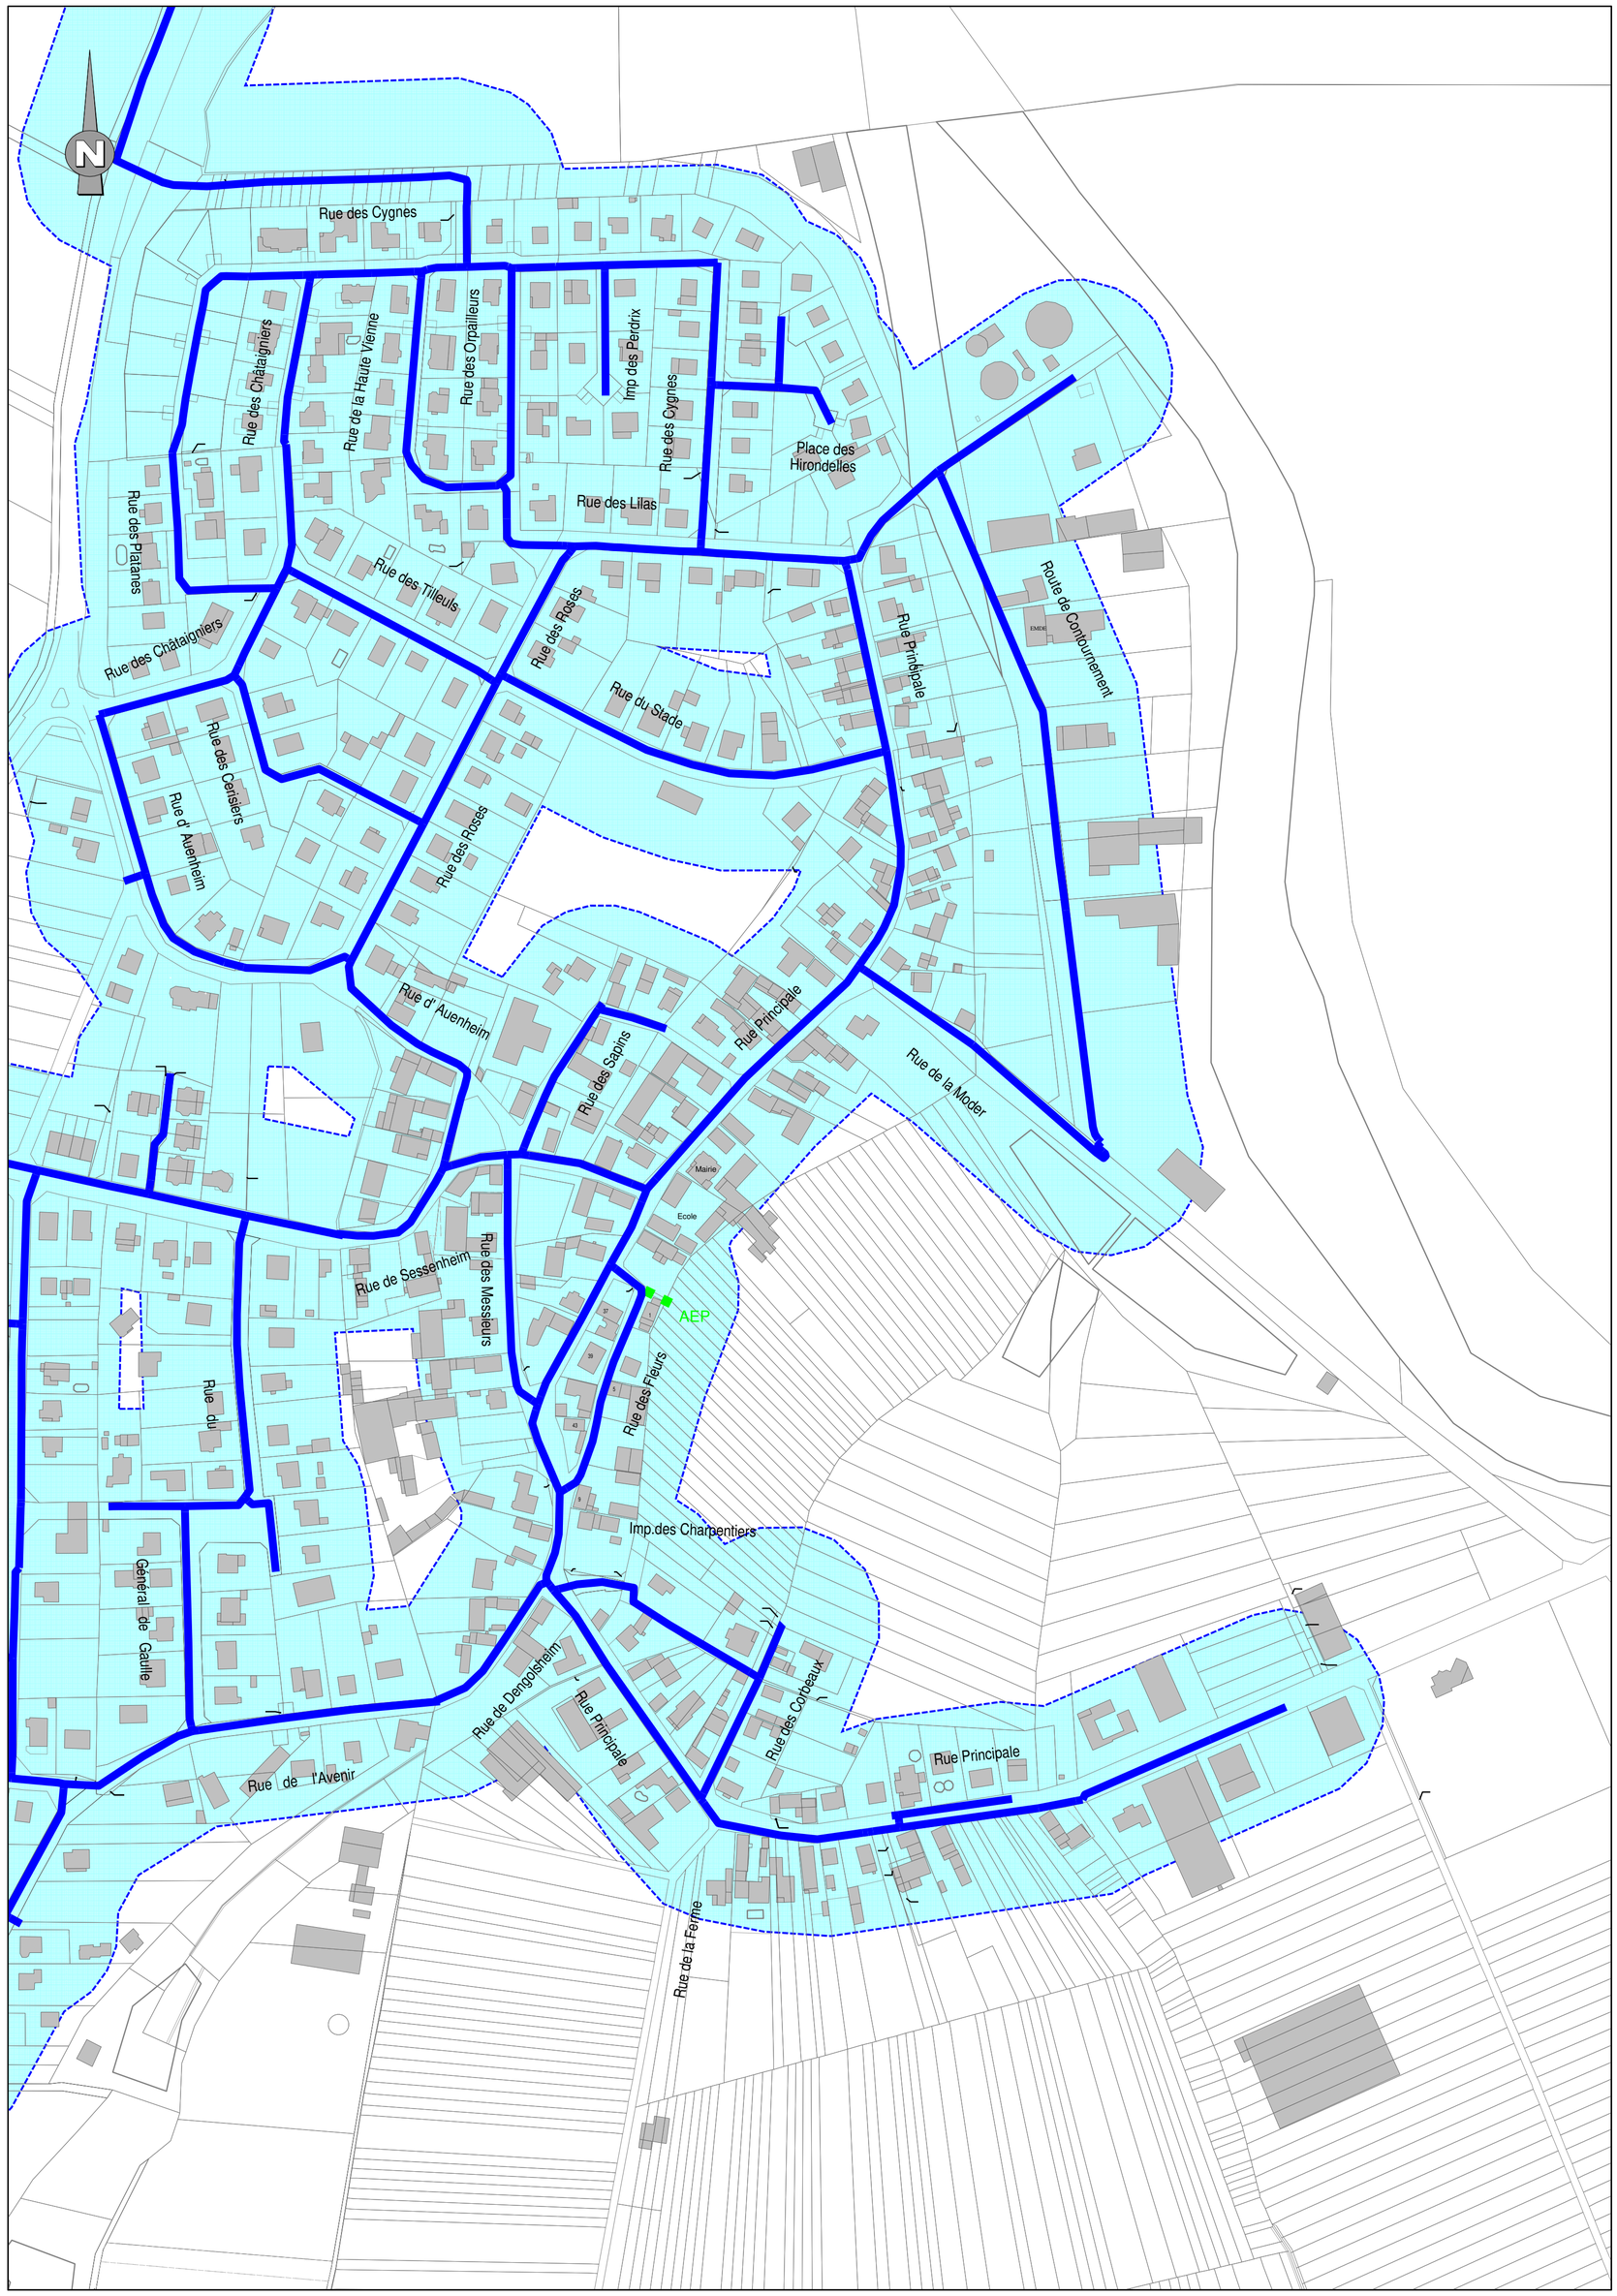
Reproduction soumise à l'autorisation préalable du SDEA * SCAN25 - IGN Paris - Reproduction Interdite - Licence n°9278