


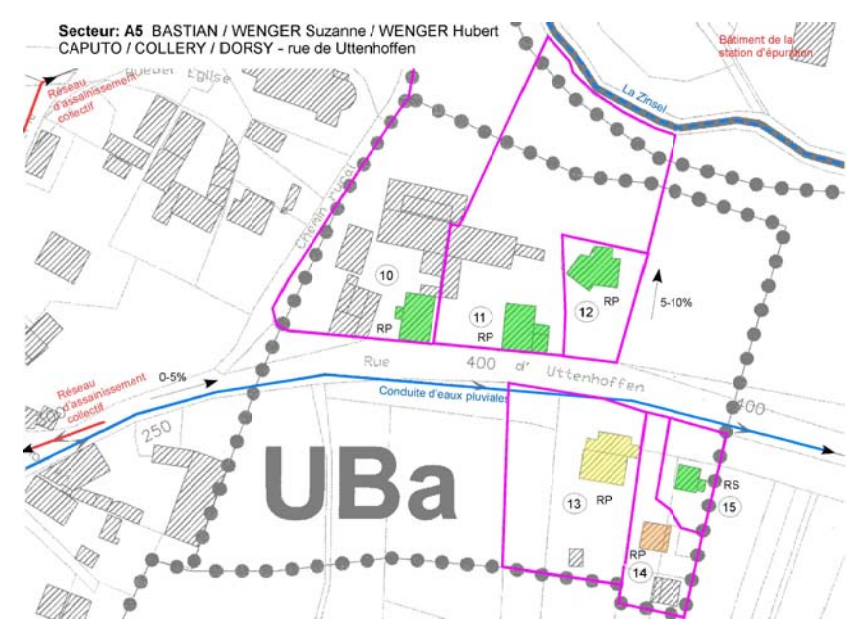


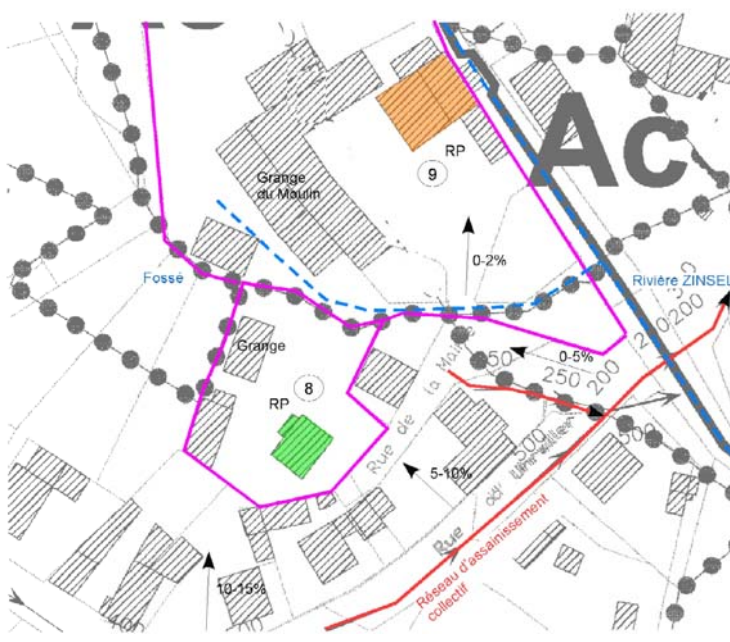

Secteur A6: HUNZINGER / MÜLLER - rue de la Marine

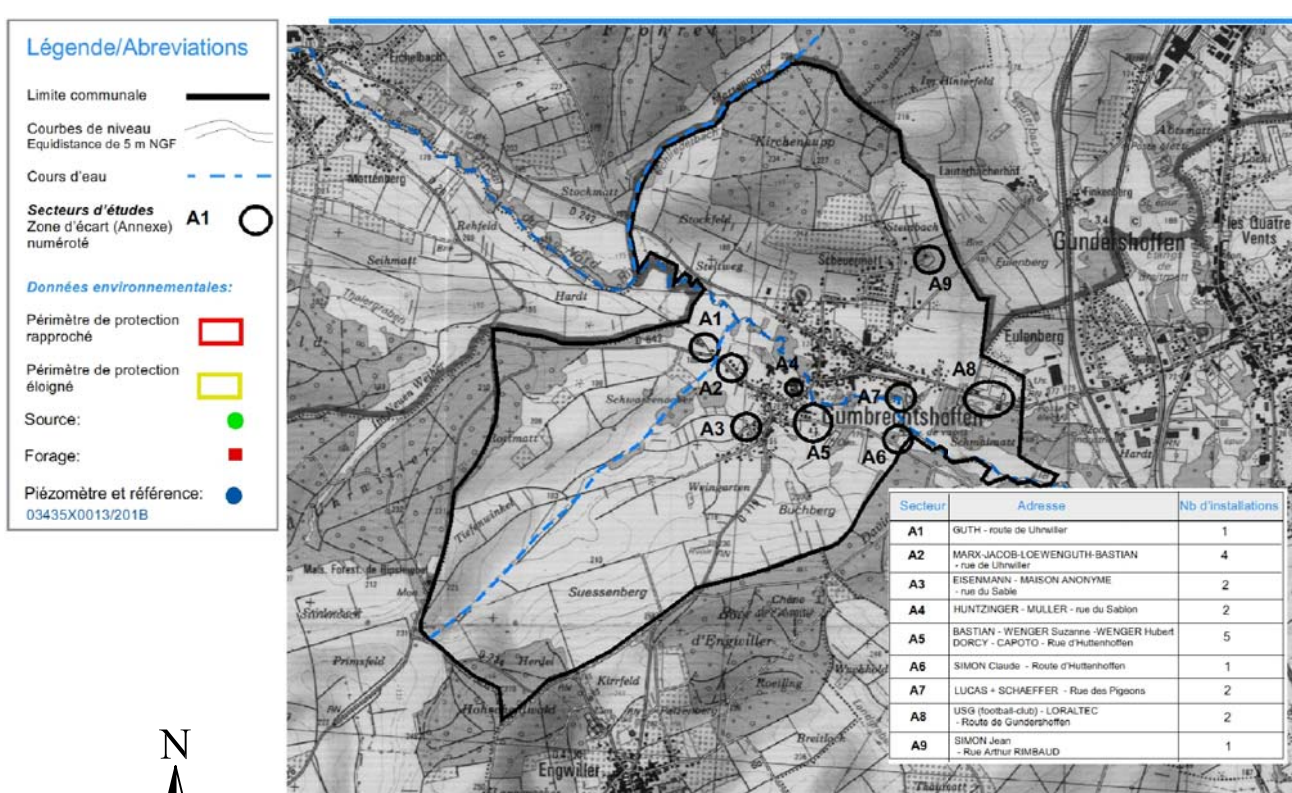

Secteur A3: EISENMANN / Maison viticole - rue du Séran

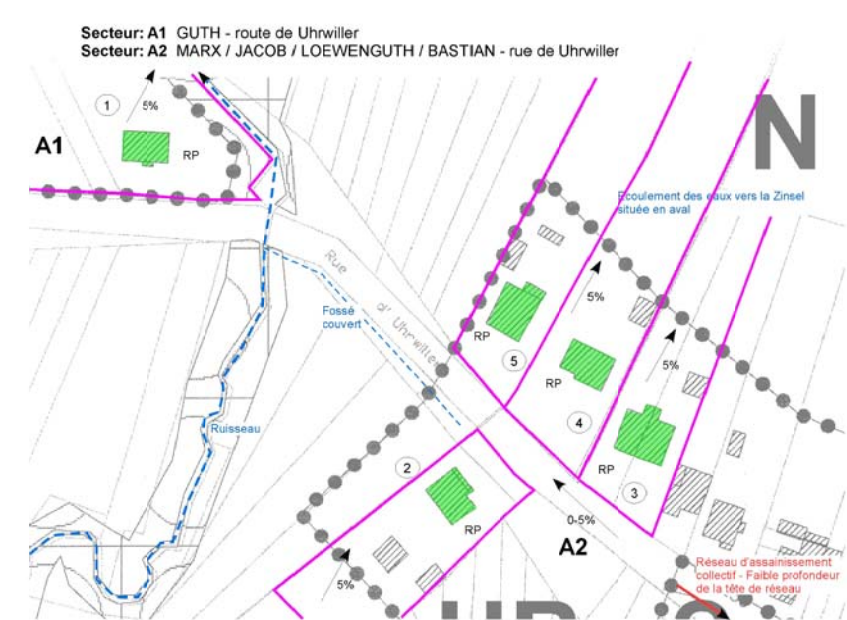

Plan de situation des secteurs d'étude



Commune de
GUMBRECHTSHOFFEN



Etude de zonage
d'assainissement

Plan de zonage



Echelle : 1/2000

Ce document est la propriété de BFA ASSAINISSEMENT 4
PROTECTOR. Toute réimpression ou utilisation sans le
consentement de la société est formellement interdite.

Affaire-Plan n° : BFC09002-P04

1	BFC09002-P04_151111_SC_zonage Gumbrechtshoffen.dwg	SC	22/11/2011
Ind	Nature / Modification	Auteur	Date

