


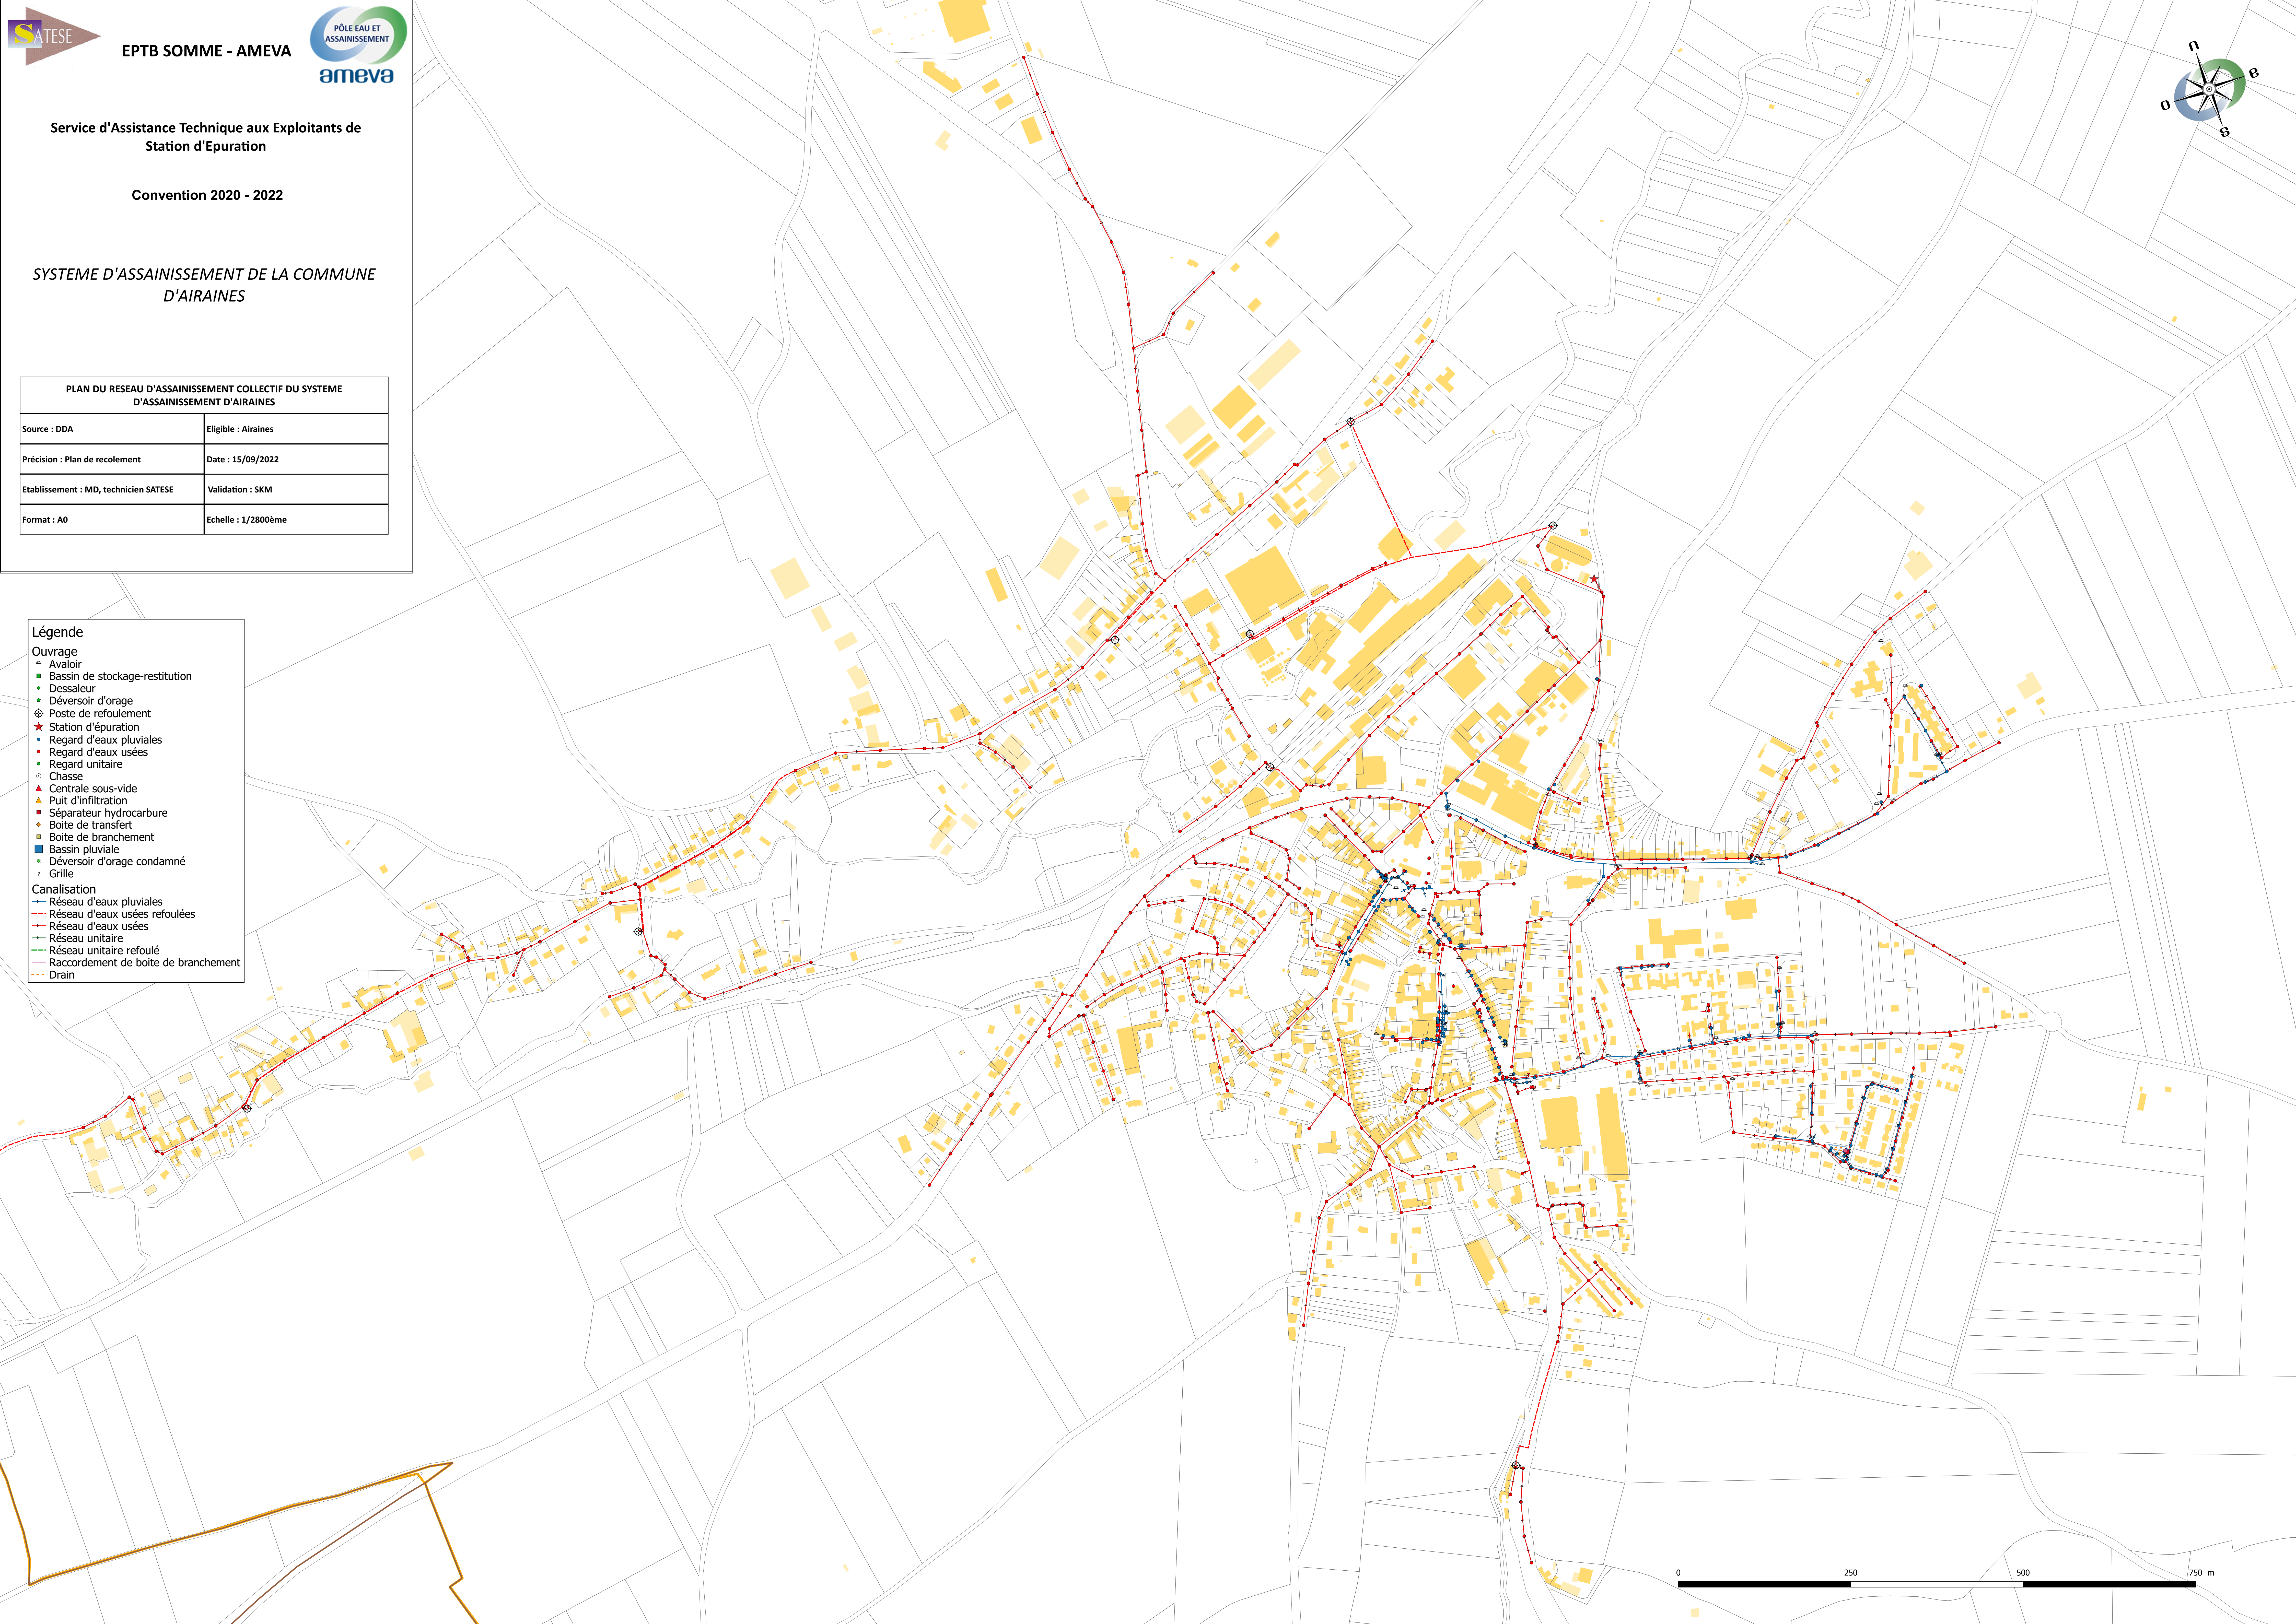

EPTB SOMME - AMEVA



Service d'Assistance Technique aux Exploitants de
Station d'Épuration

Convention 2020 - 2022

SYSTEME D'ASSAINISSEMENT DE LA COMMUNE
D'AIRAINES

PLAN DU RESEAU D'ASSAINISSEMENT COLLECTIF DU SYSTEME D'ASSAINISSEMENT D'AIRAINES	
Source : DDA	Eligible : Airaines
Précision : Plan de recolement	Date : 15/09/2022
Etablissement : MD, technicien SATESE	Validation : SKM
Format : A0	Echelle : 1/2800ème

Légende

Ouvrage

Avaloir

Bassin de stockage-restitution

Dessaleur

Déversoir d'orage

Poste de refoulement

Station d'épuration

Regard d'eaux pluviales

Regard d'eaux usées

Regard unitaire

Chasse

Centrale sous-vide

Puit d'infiltration

Séparateur hydrocarbure

Boîte de transfert

Boîte de branchement

Bassin pluviale

Déversoir d'orage condamné

Grille

Canalisation

Réseau d'eaux pluviales

Réseau d'eaux usées refoulées

Réseau d'eaux usées



Réseau unitaire

Réseau unitaire refoulé

Raccordement de boîte de branchement

Drain


Synoptique des réseaux d'assainissement et pluvial de la commune de: FRESNOY AU VAL

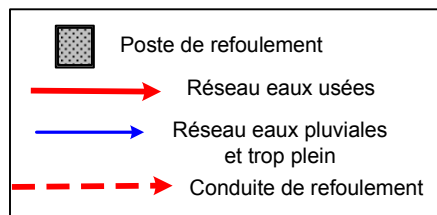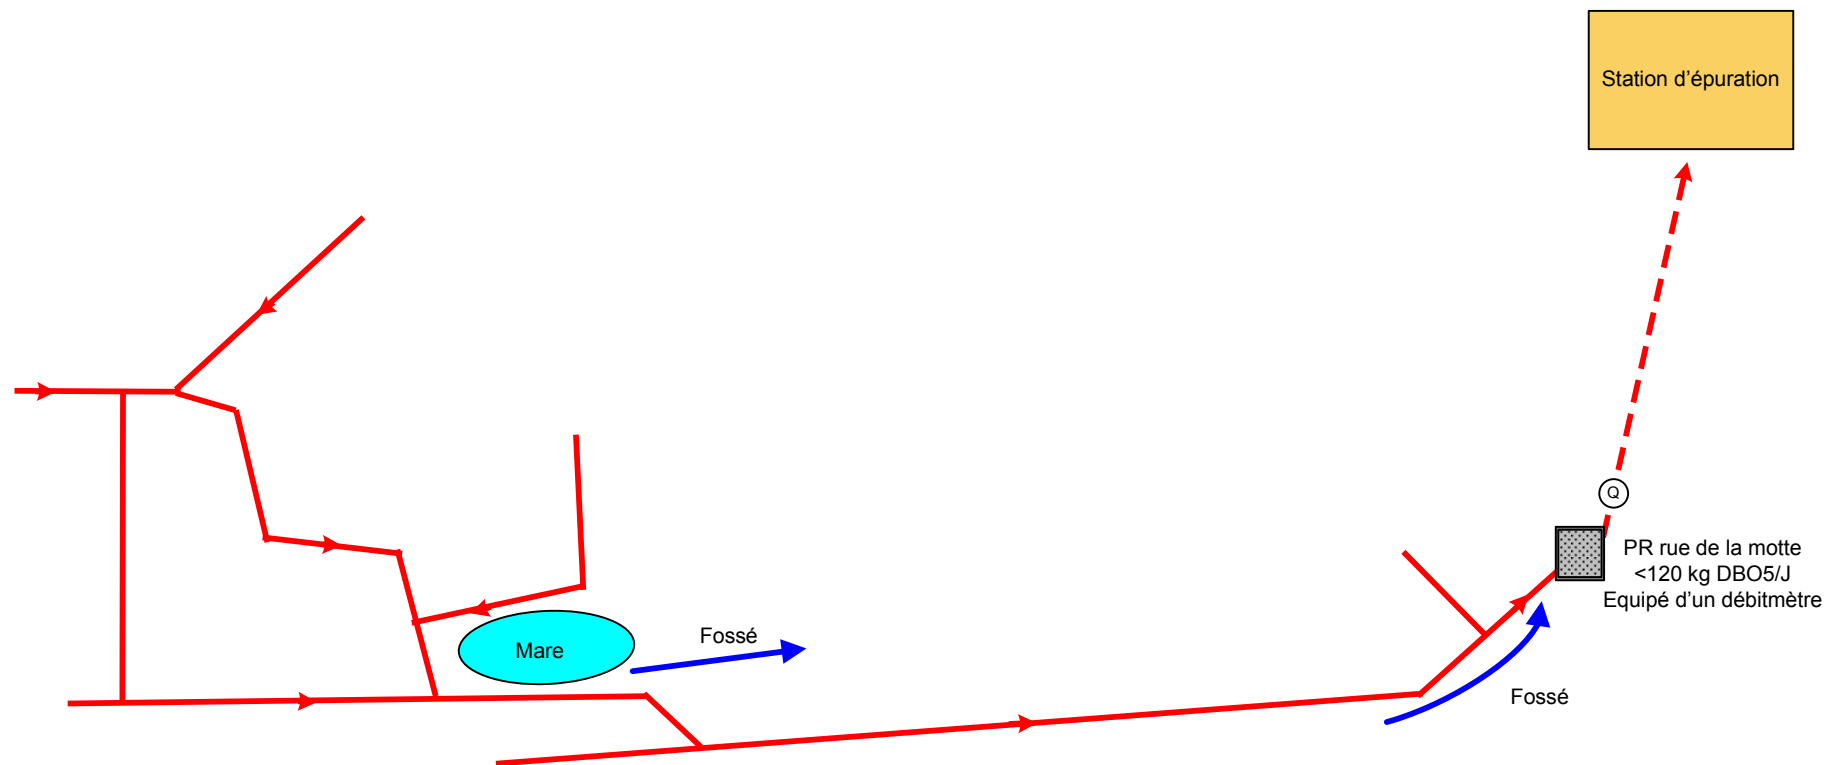

jeudi 5 janvier 2017

source : SATESE 80


Synoptique du réseau d'assainissement de la commune de: MOLLIENS DREUIL

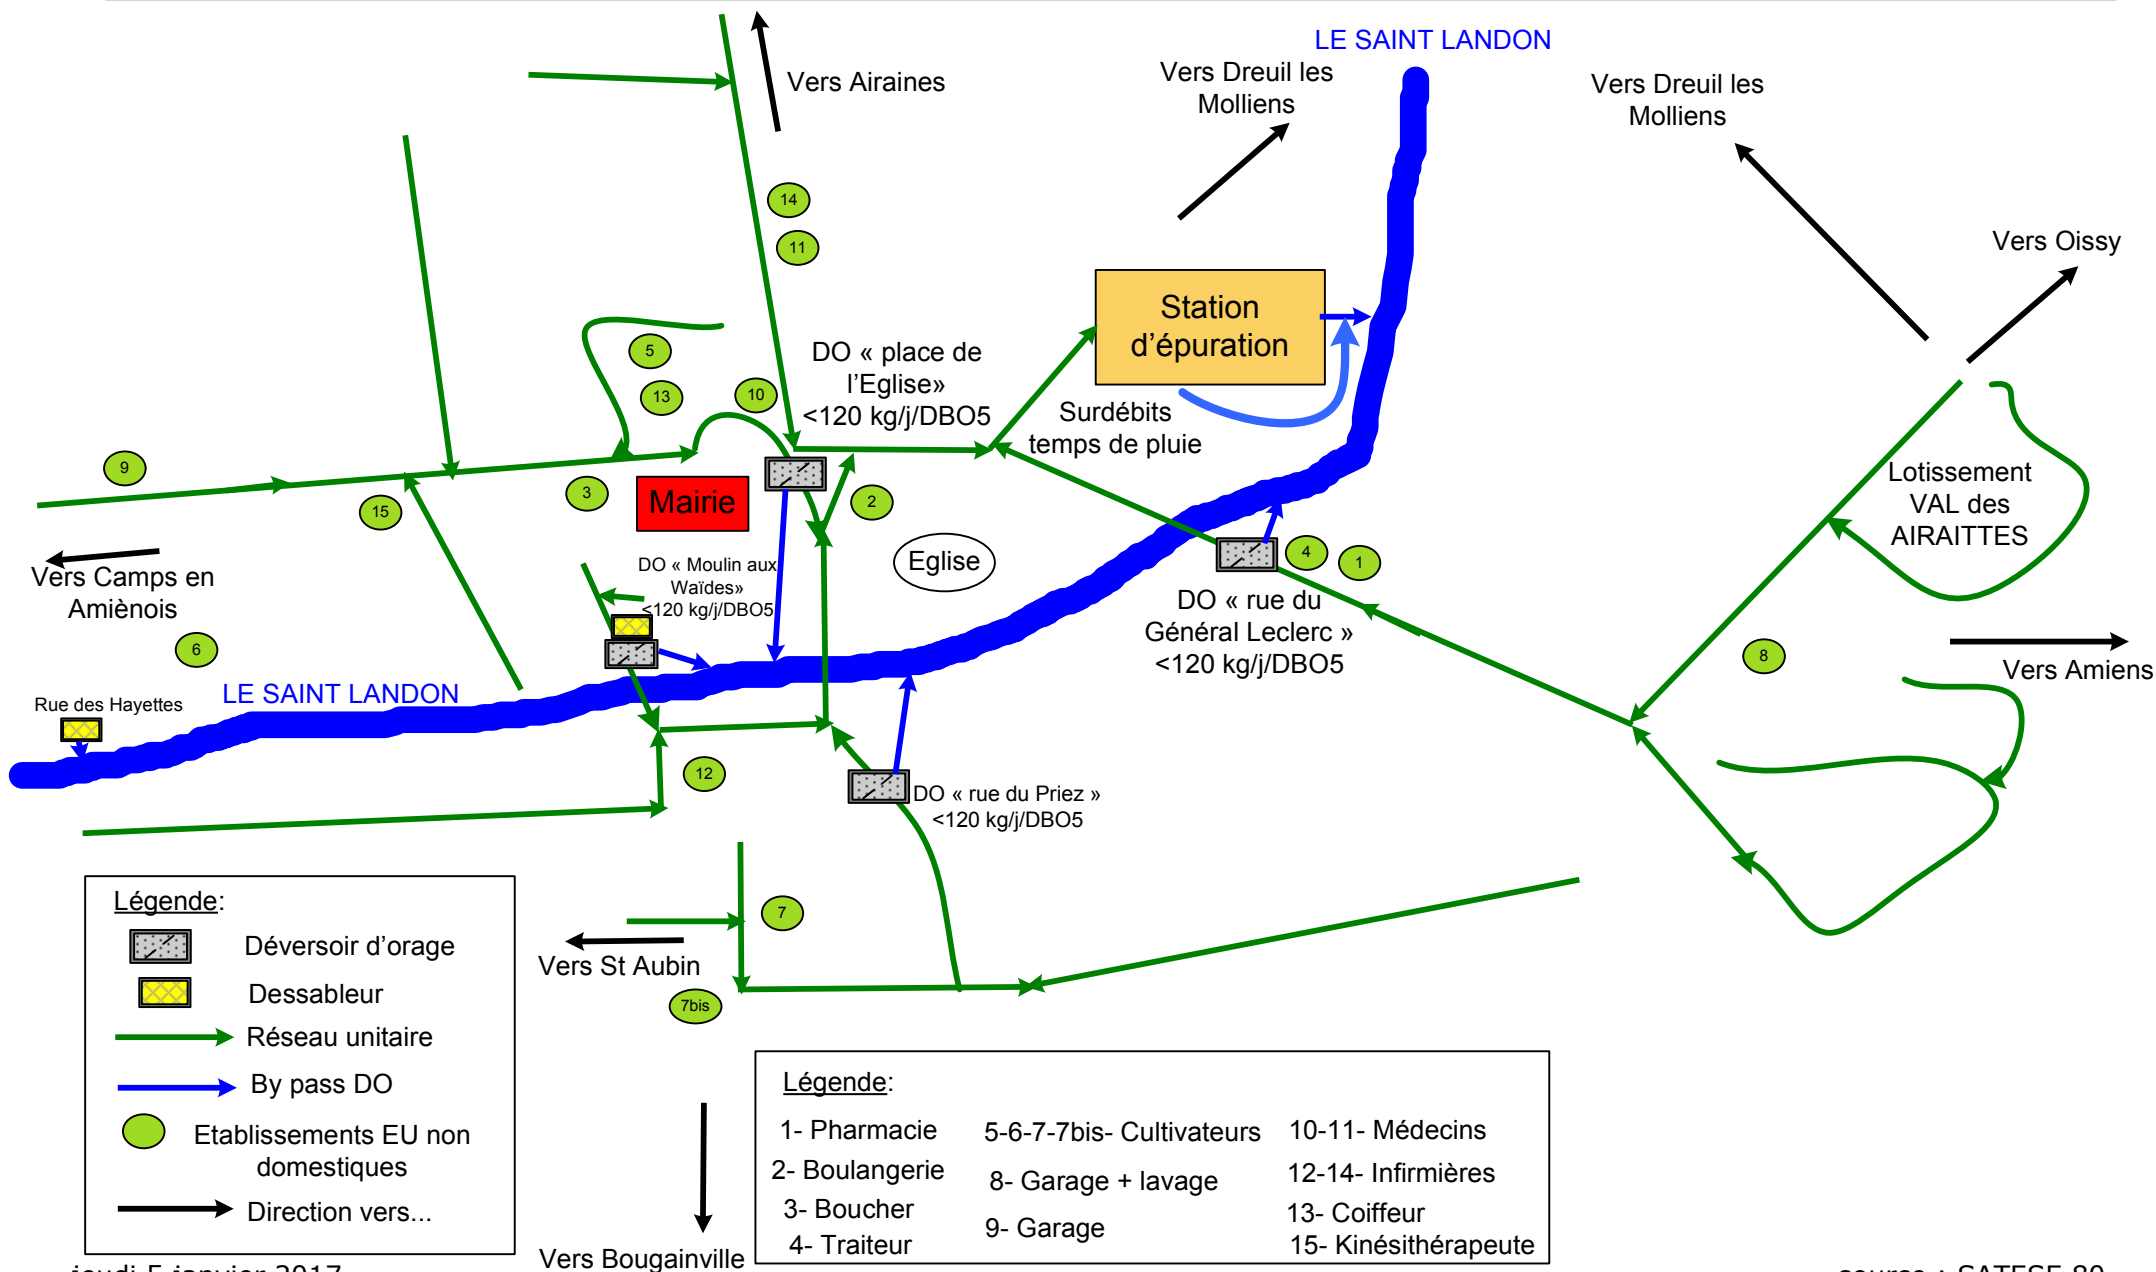

jeudi 5 janvier 2017

source : SATESE 80

Synoptique des réseaux d'assainissement et pluvial de la commune de: NEUVILLE COPPEGEULE

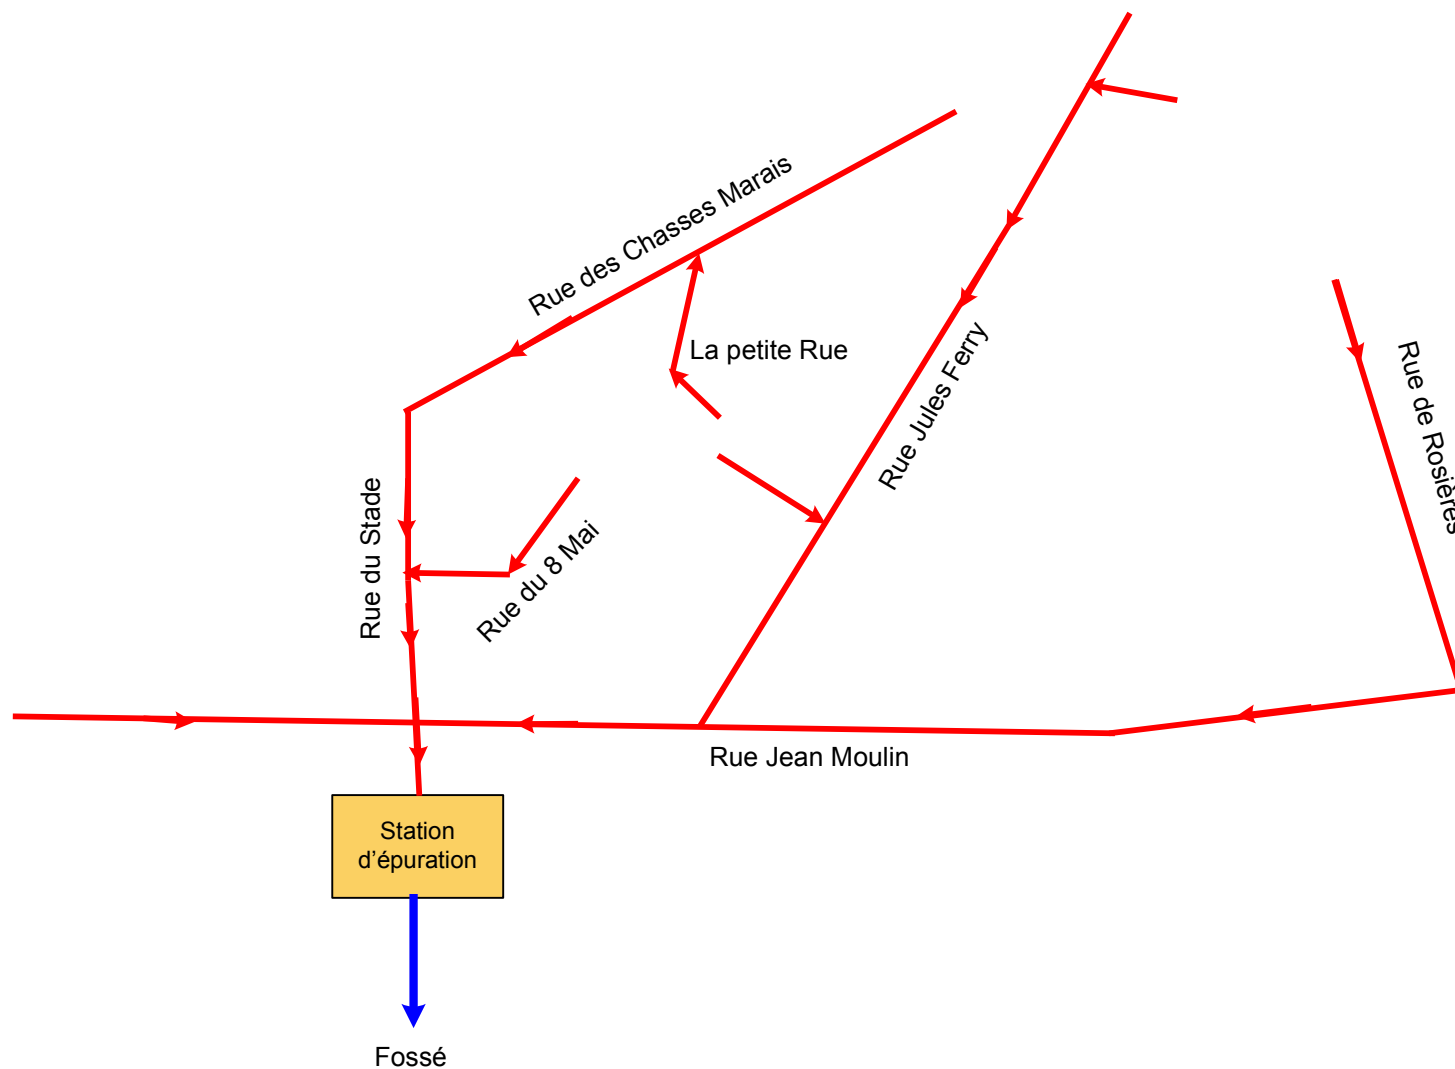

Légende :





Réseau eaux usées

jeudi 5 janvier 2017

source : SATESE 80

Synoptique des réseaux d'assainissement et pluvial de la commune de: POIX LA HAYE ST ROMAIN

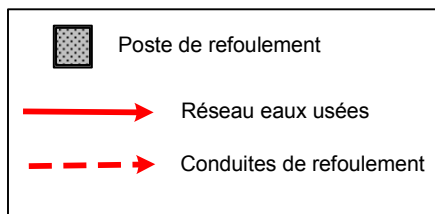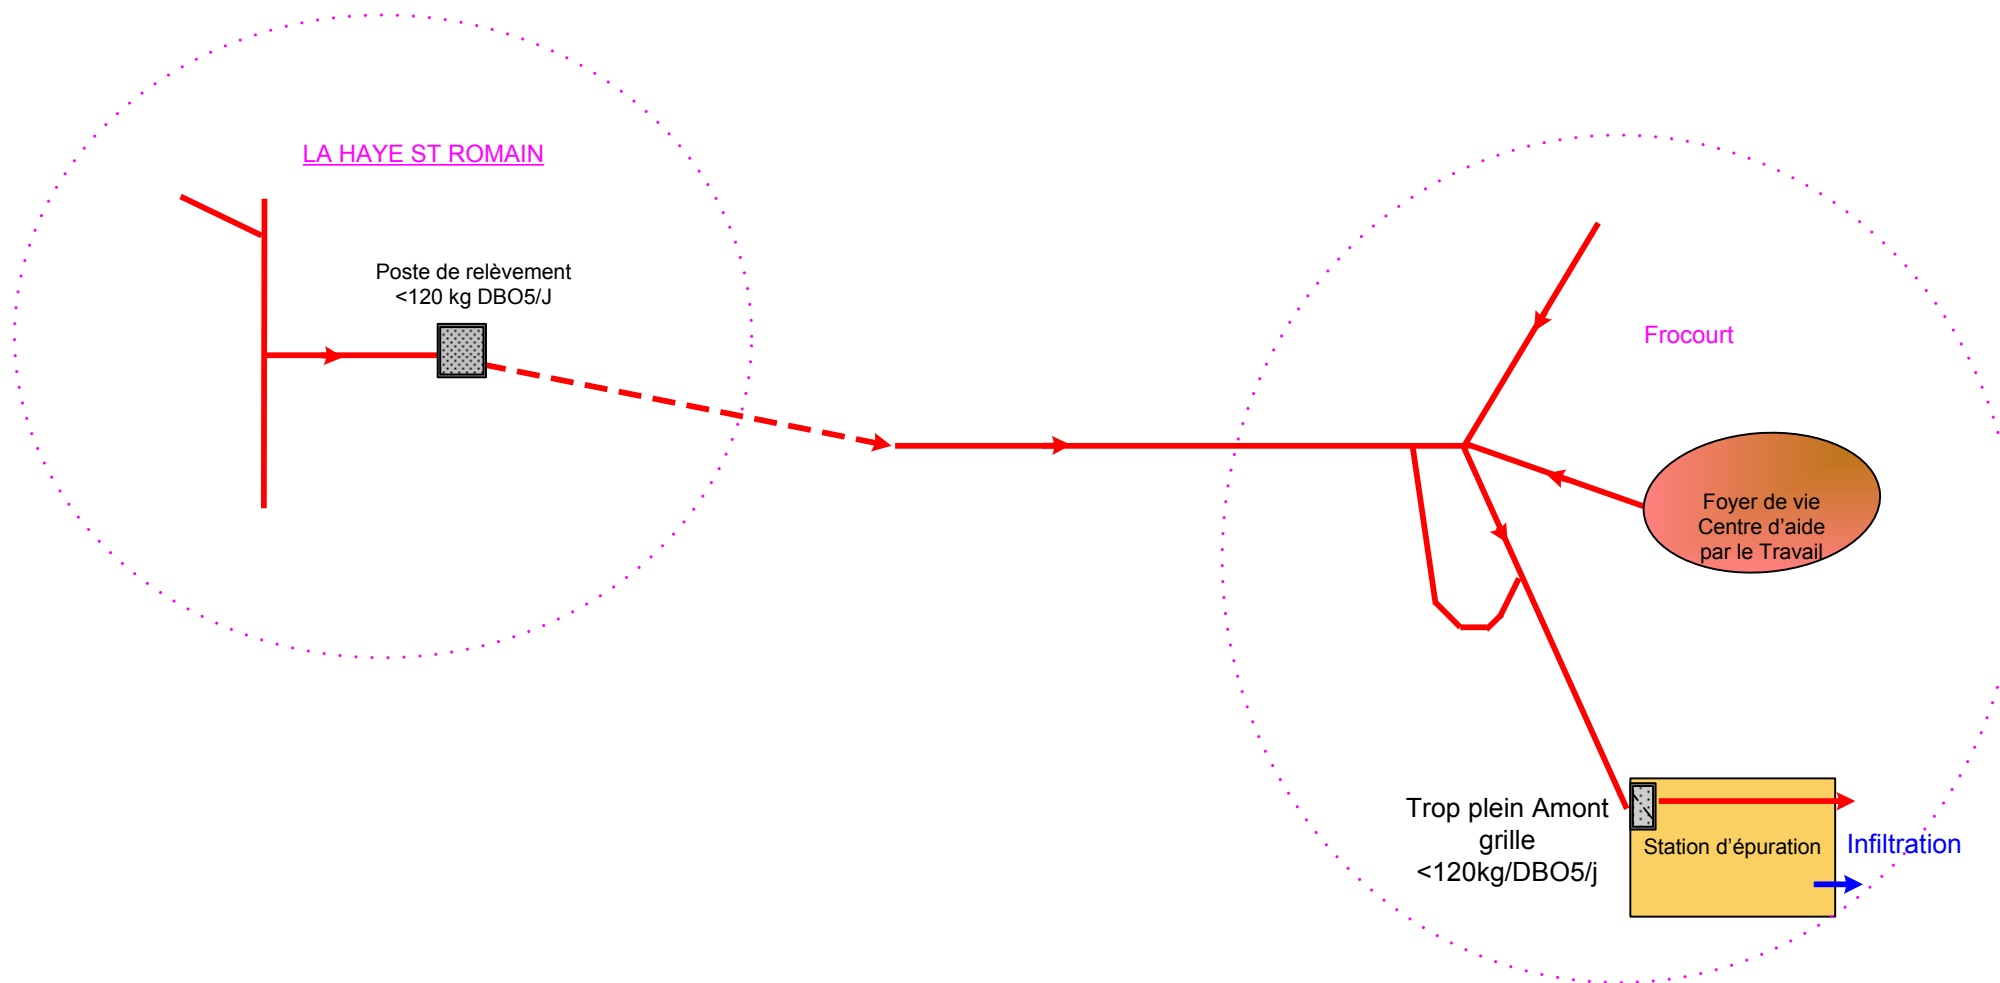

jeudi 5 janvier 2017

source : SATESE 80

Commune de QUEVAUVILLERS
Carte du réseau d'assainissement