


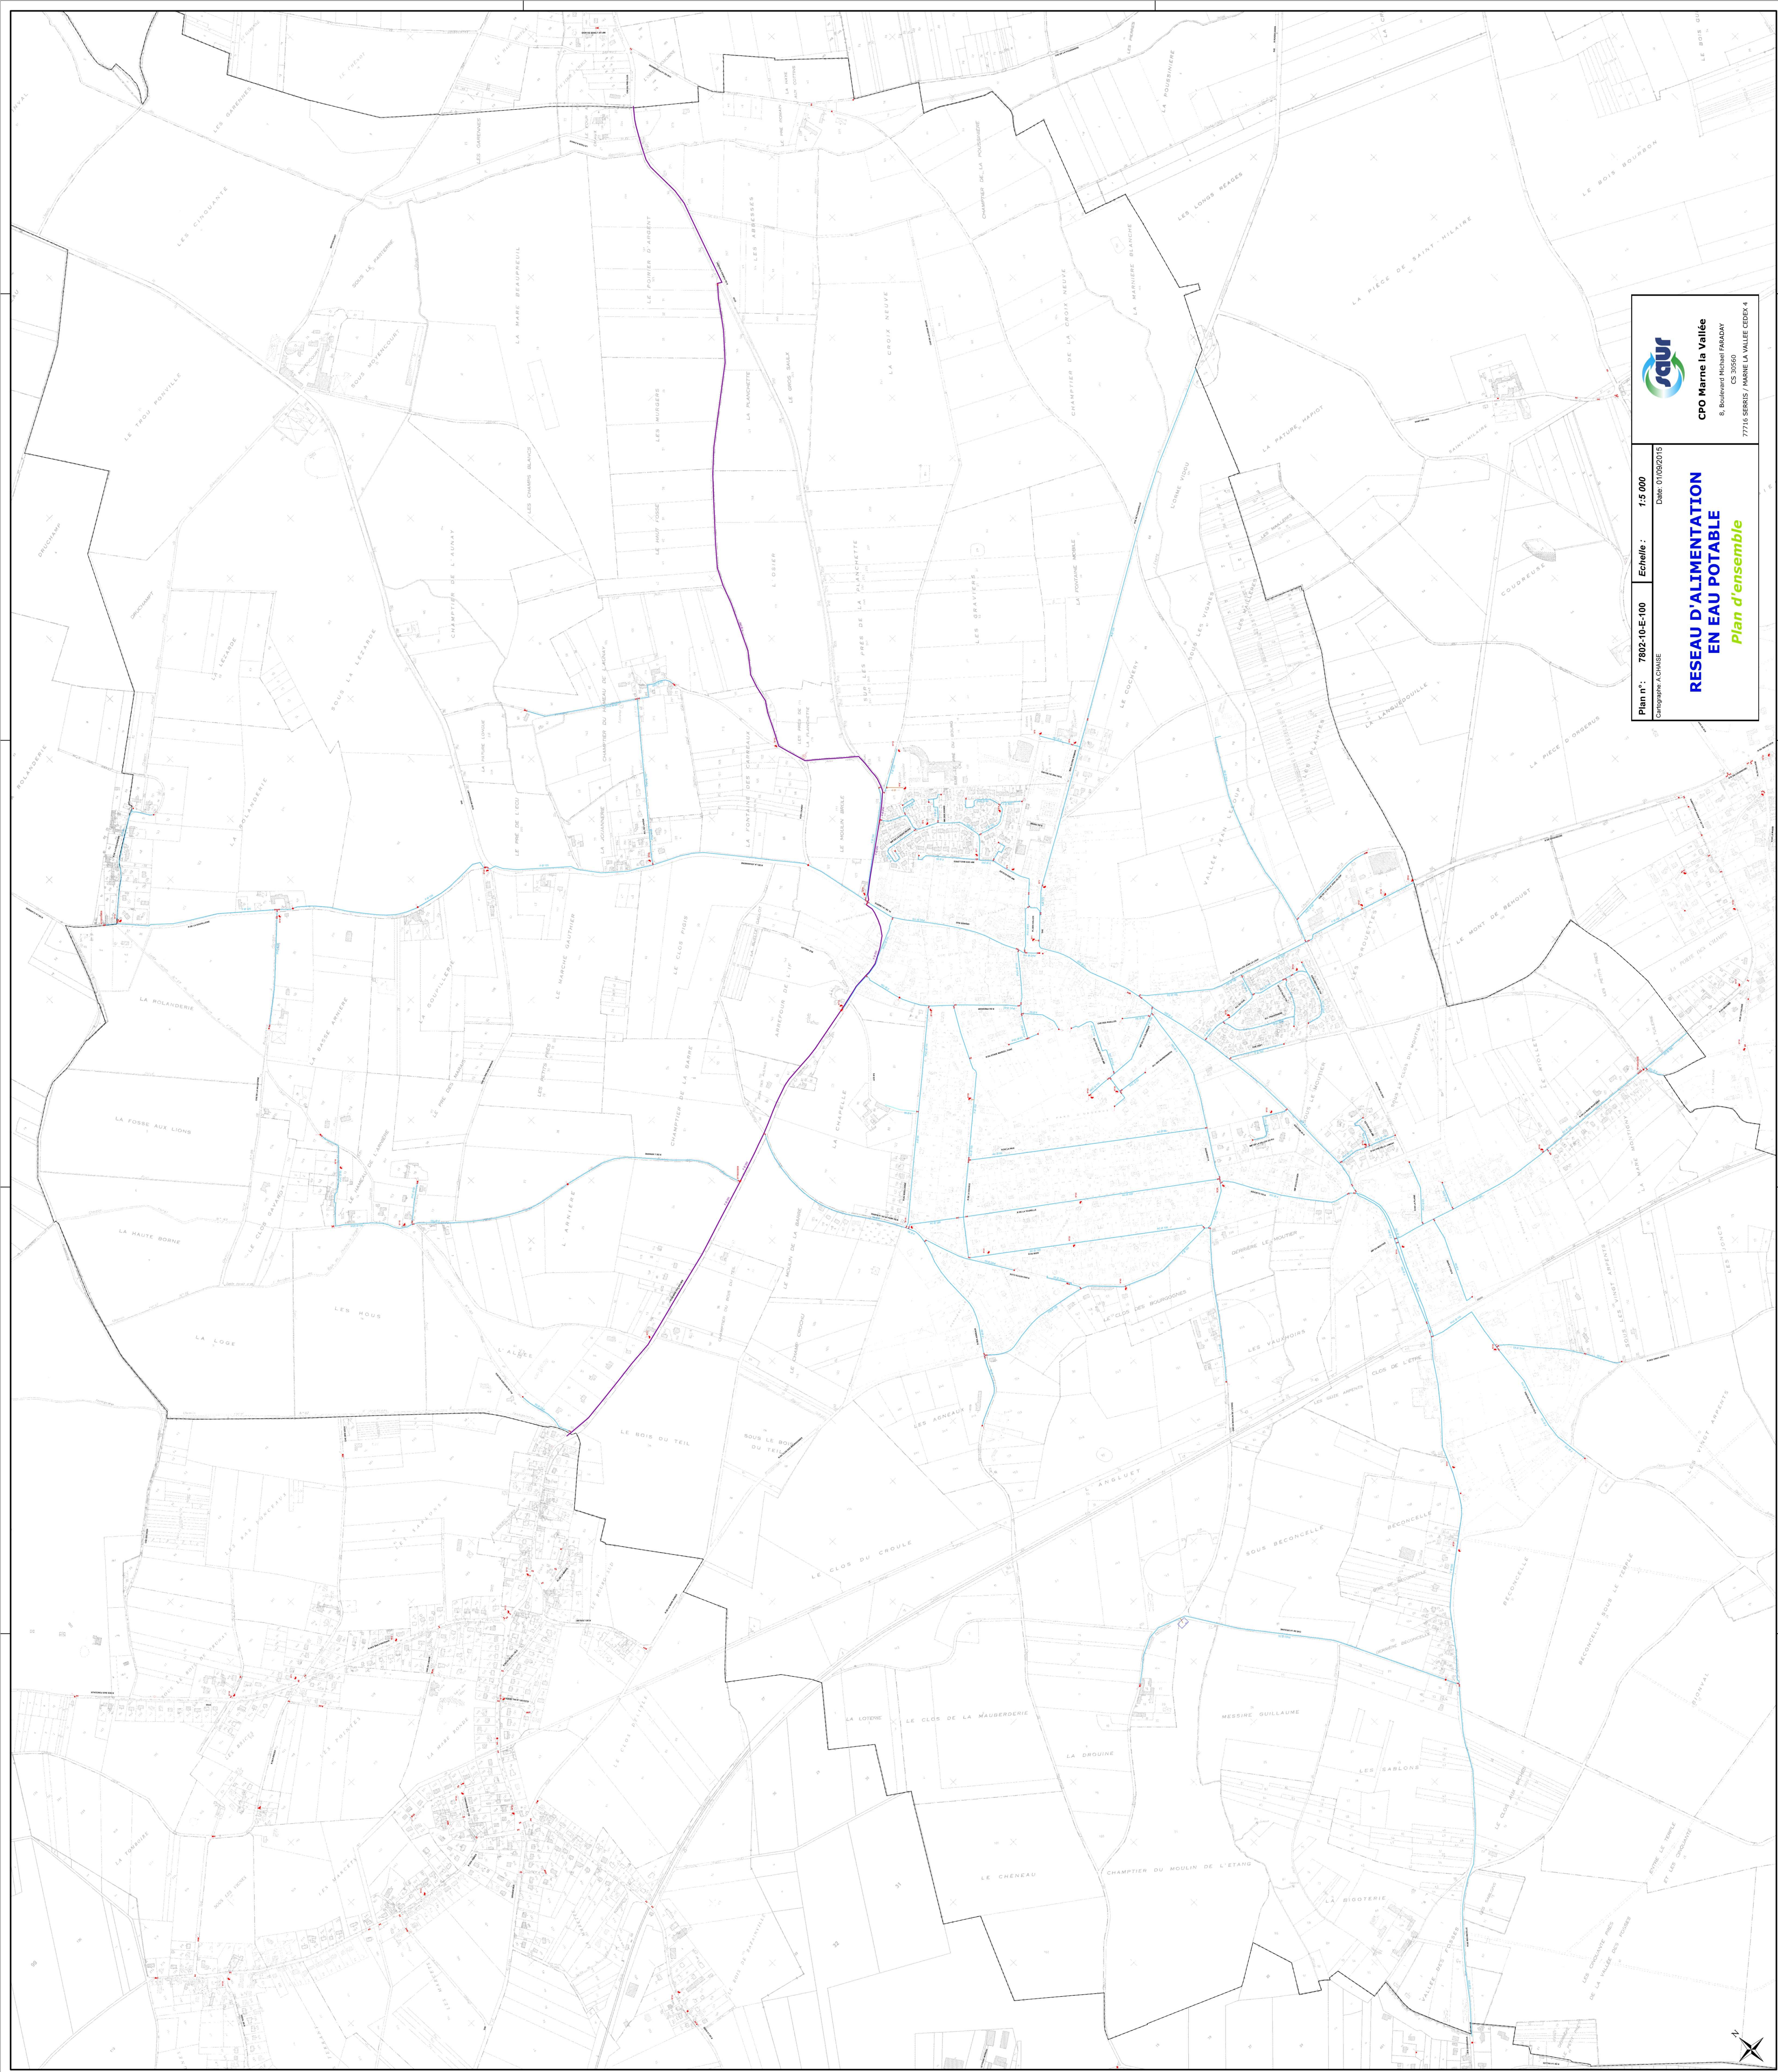



CPO Marne la Vallée
8, Boulevard Michel FANADAY
77715 GENTIS / MARNE LA VALLÉE CEDEX 4

Plan n° : 7802-10-E-100
Cartographie A CHISE

Echelle : 1:5 000
Date: 01/05/2015

**RESEAU D'ALIMENTATION
EN EAU POTABLE**
Plan d'ensemble

Légende

Appareils


- Valve
- Robinet 1/4 tour
- Purge
- Vanne
- Plaque d'extrémité
- Reduction
- Potau d'incendie
- Bouche d'incendie
- Compteur de production / sécurisation
- Compteur import / export
- Compteur abonné
- Débitmètre
- Boite à bous
- Borne fontaine
- Bouche de lavage
- Clapet
- Disjoncteur
- Réducteur de pression
- Régulateur de pression amortissant
- Souape anti-bulleur

Ouvrages

- Reservoir sur tour
- Reservoir semi-enterré / enterré
- Reservoir au sol / niche
- Production avec traitement
- Canal
- Forage
- Puits
- Station de pompage
- Station de surpression
- Bris charge
- Traitement sur réseau

Canaux

- Distribution
- Feeder
- Eau brute
- Refoulement
- Galerie
- Vidange
- Branchement simple
- Branchement SAUR
- Hors gestion SAUR

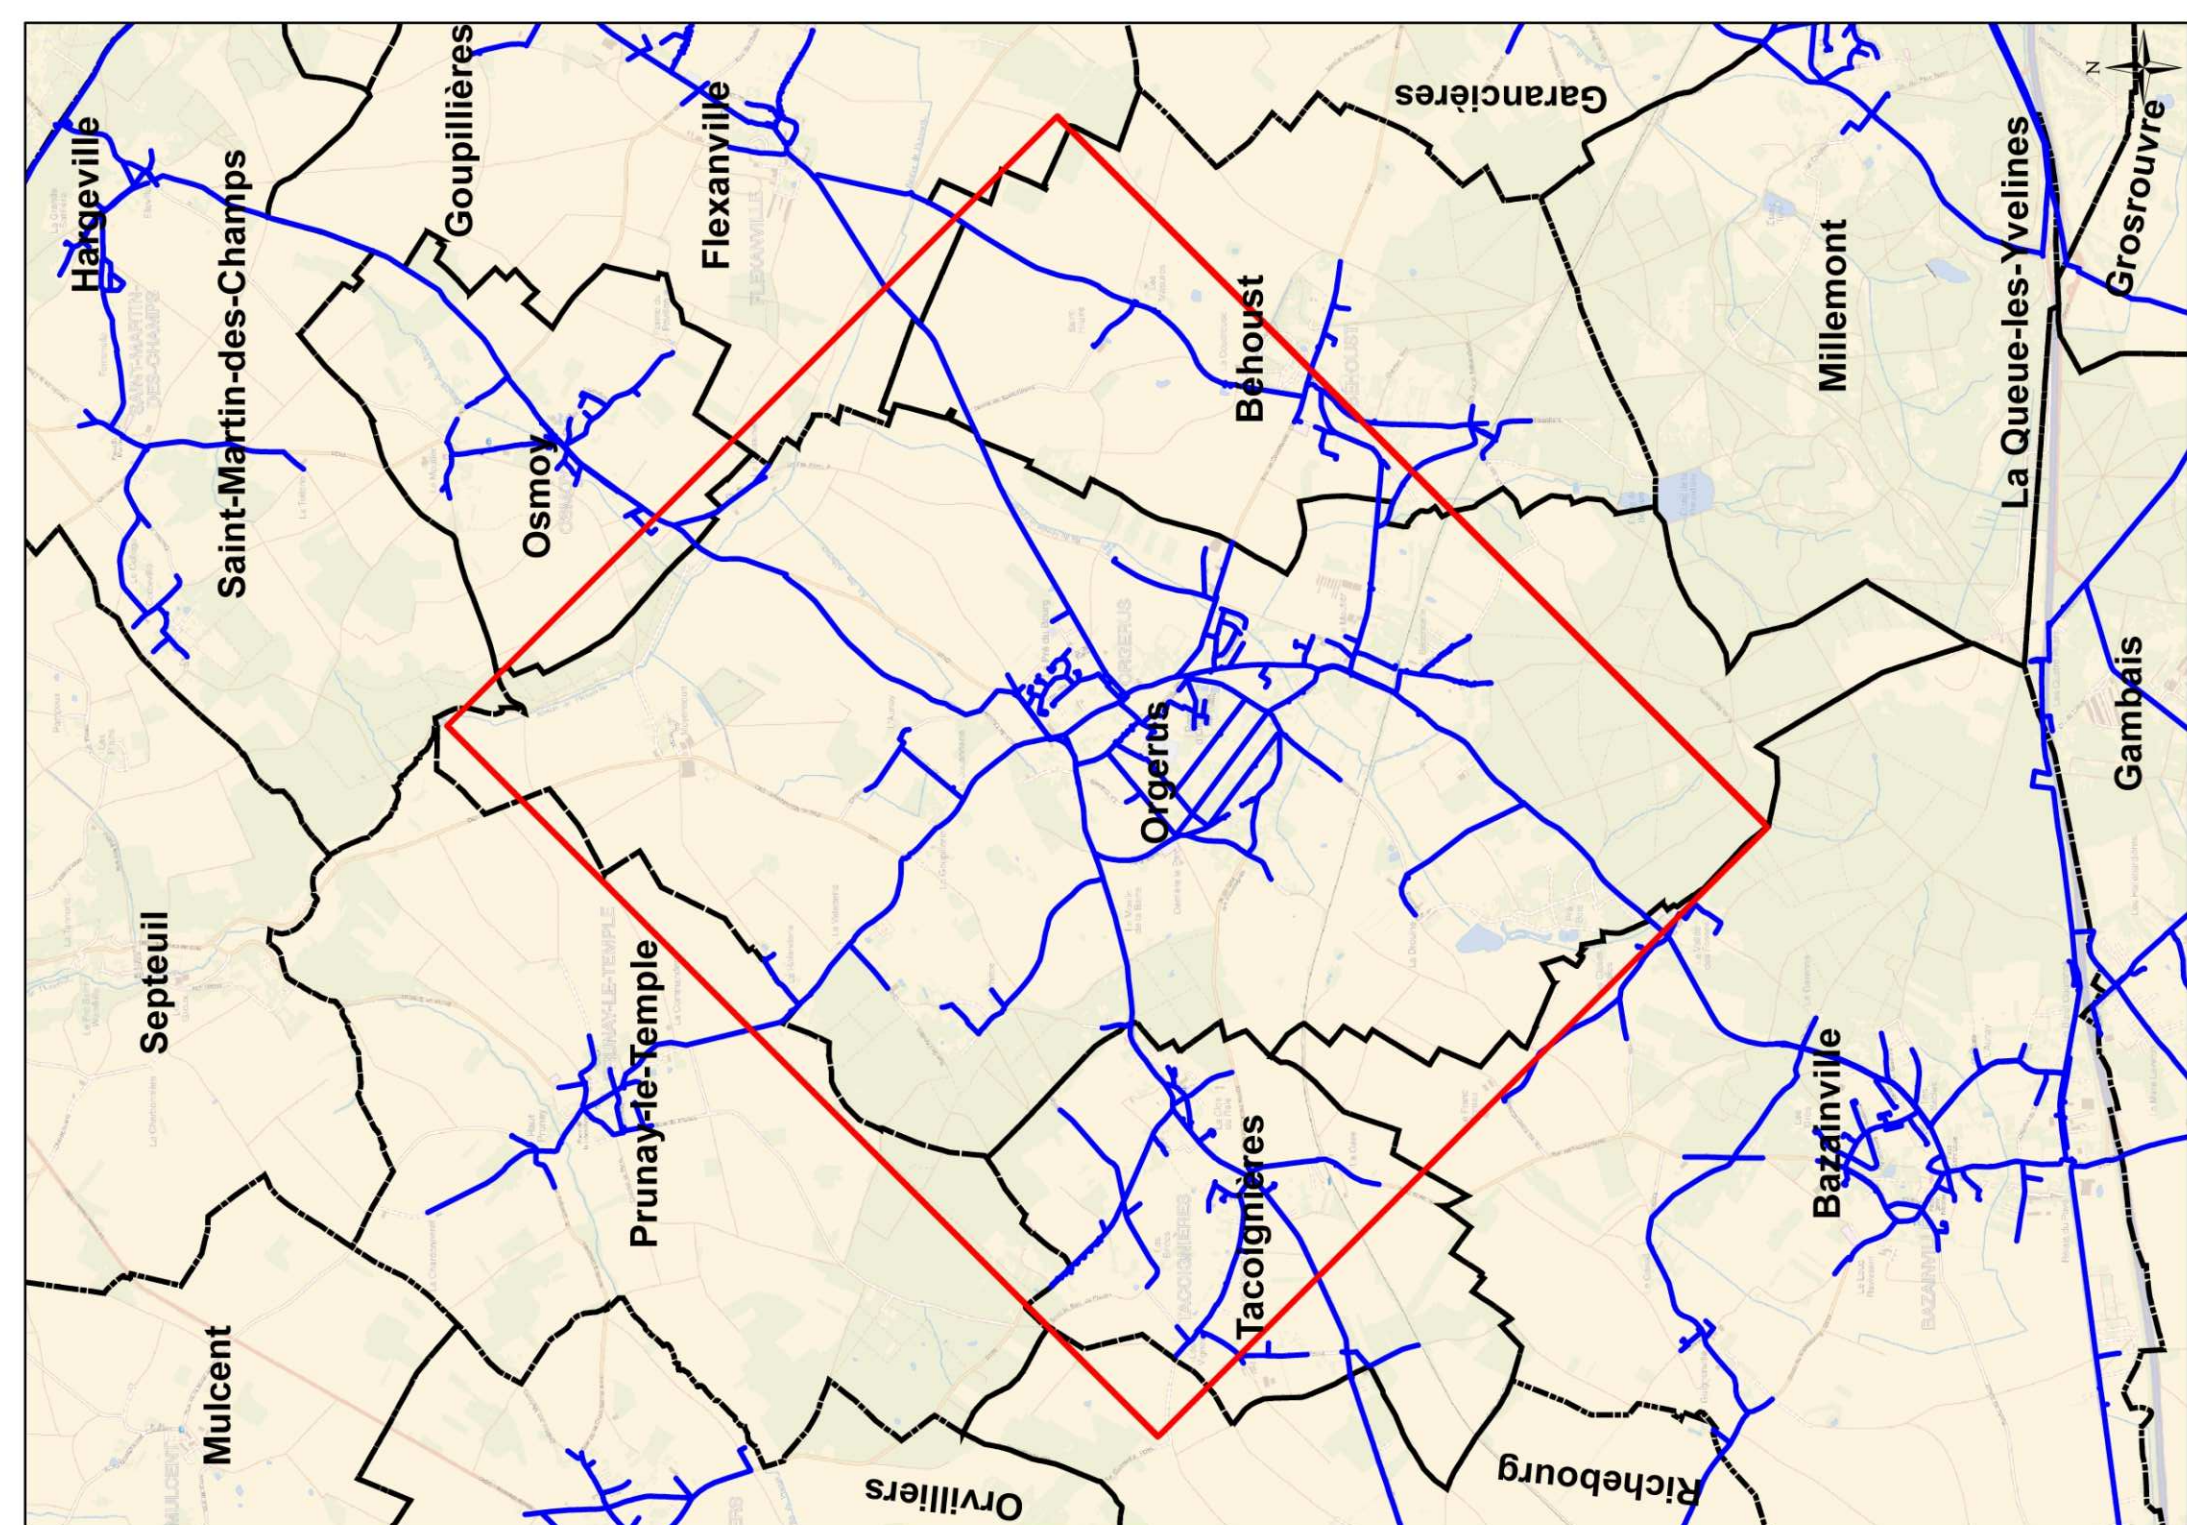



PLU

Département des Yvelines
Commune d'Orgères

Plan Local d'Urbanisme

5.4. - Plan des réseaux d'eau potable
DOSSIER D'APPROBATION DU PLU
Septembre 2018

1/5000