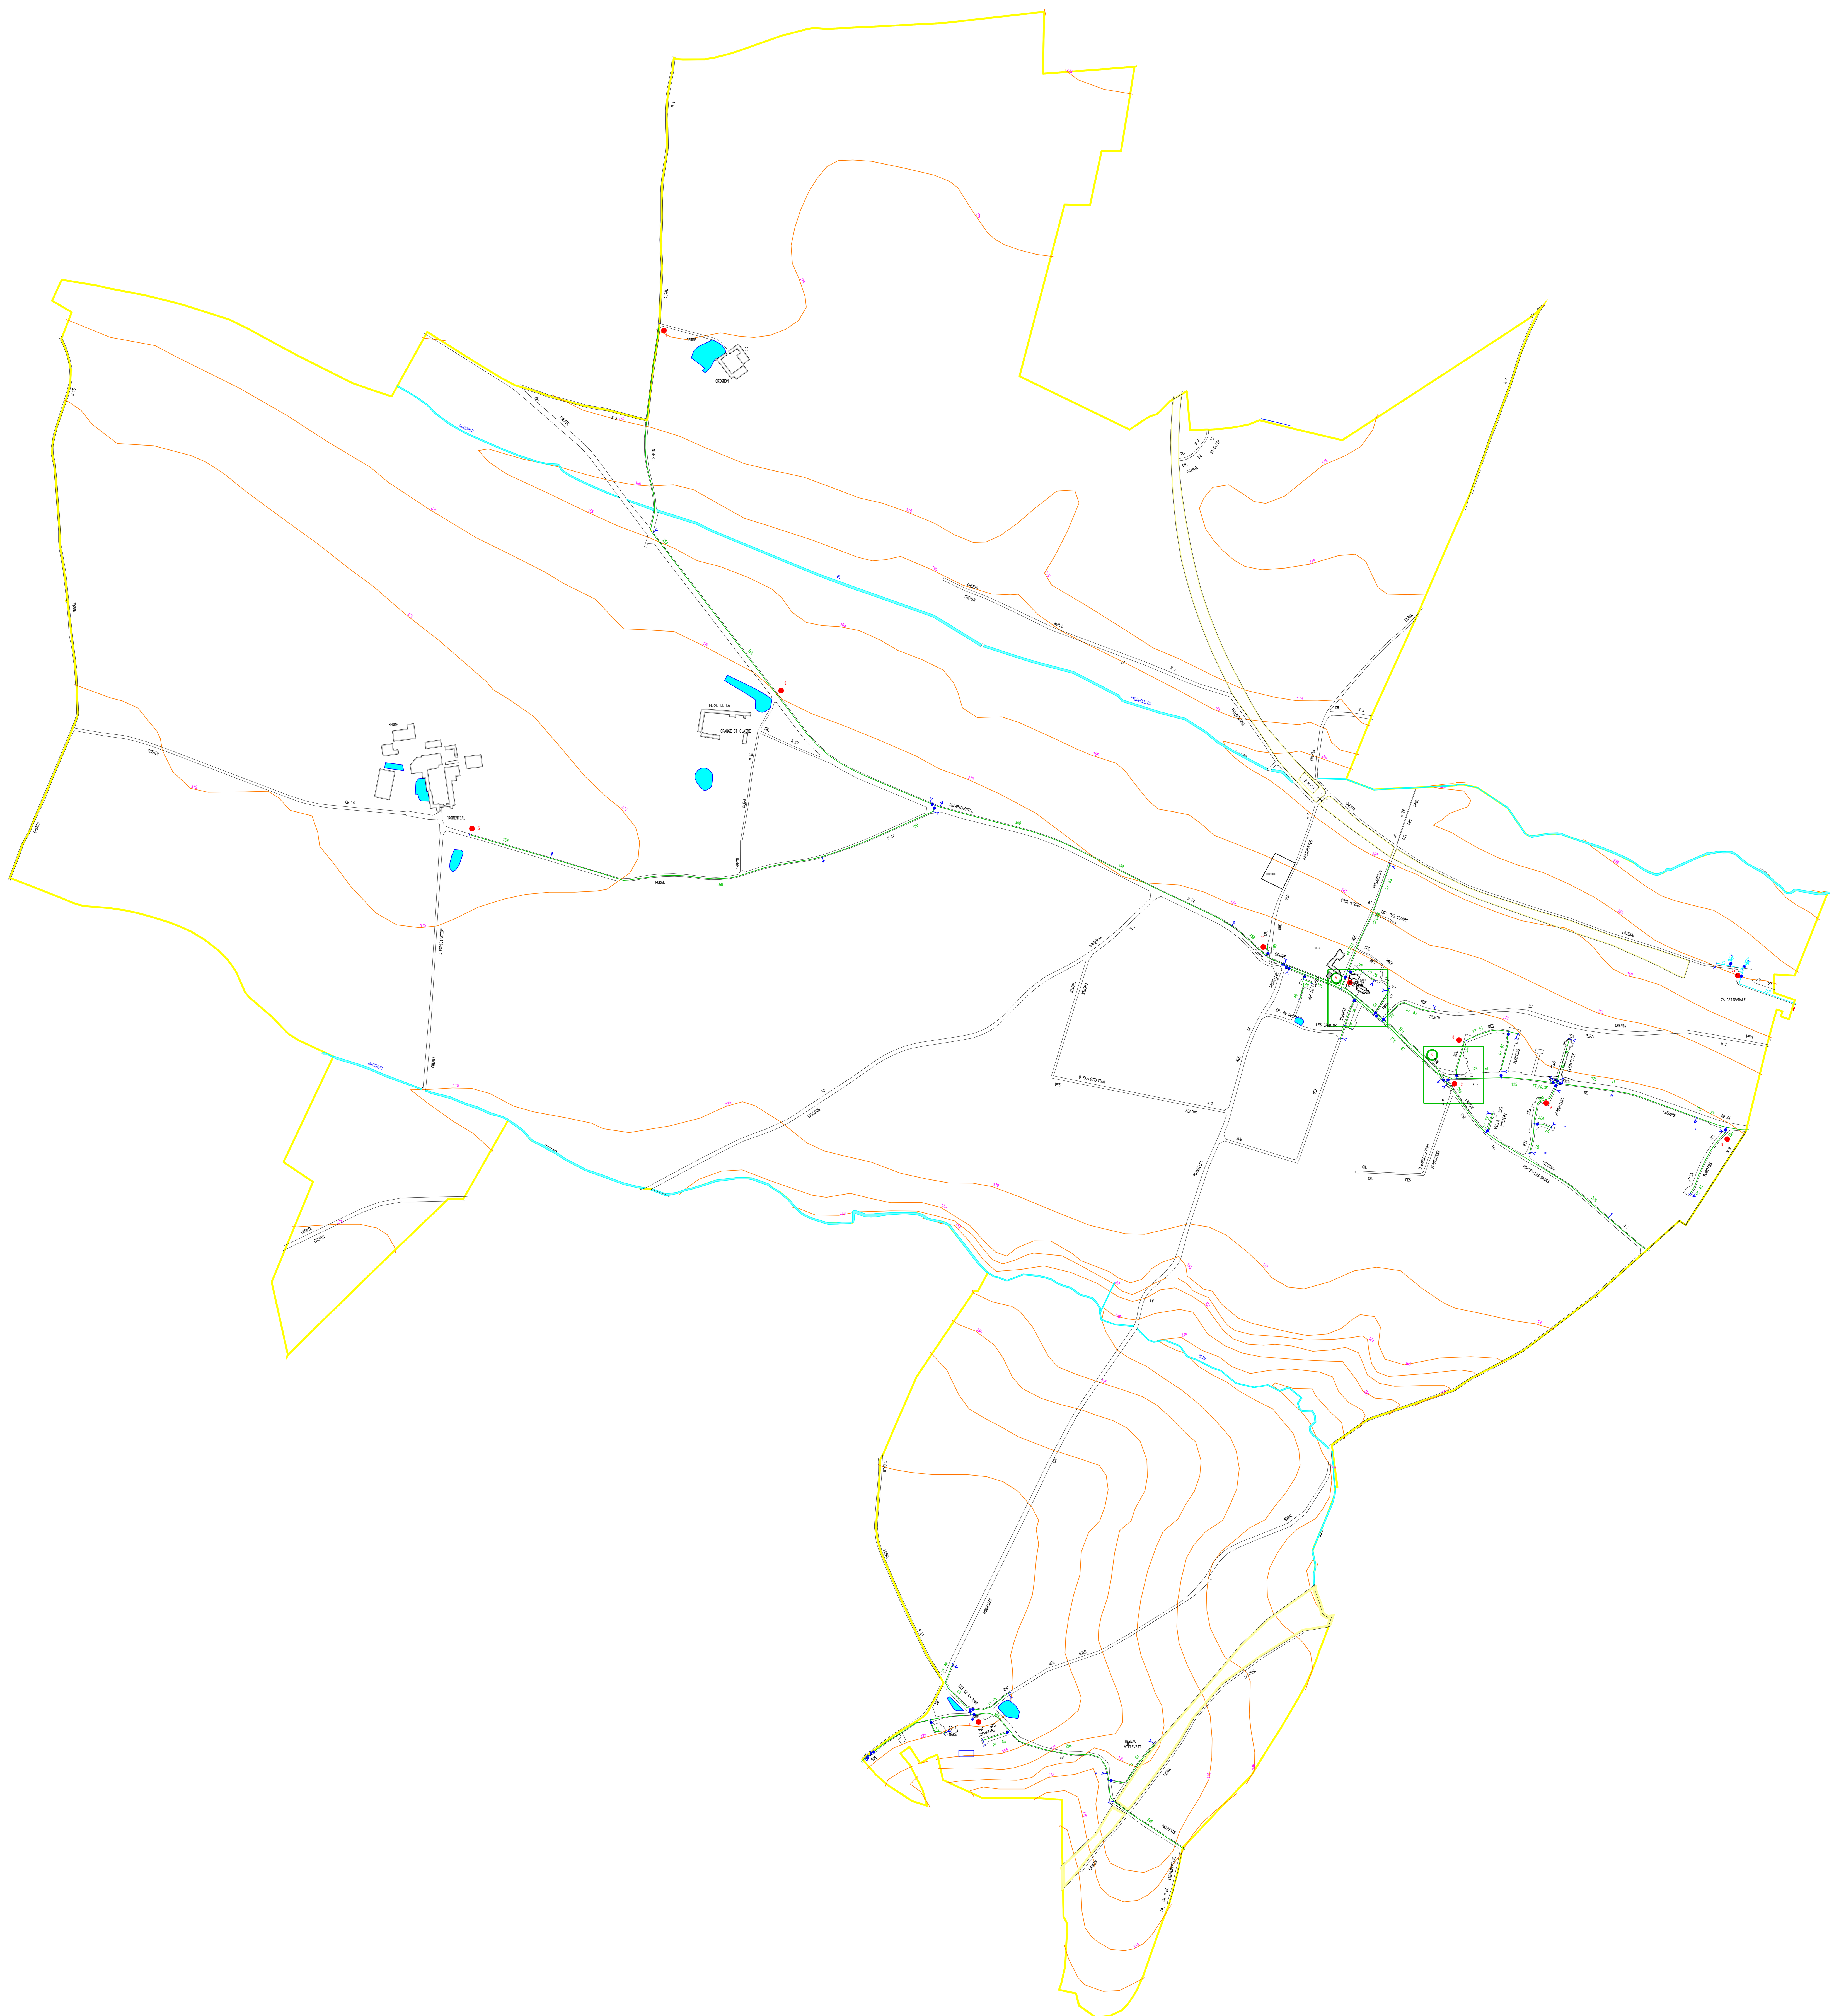

Ce plan est fourni à titre indicatif : les renseignements qu'il comporte ne pourront en aucun cas être opposables.
Ils devront être vérifiés auprès de Lyonnaise des Eaux

Edition du 08/02/2011

Commune : PECQUEUSE

Echelle 1/5000

Réseau Eau