
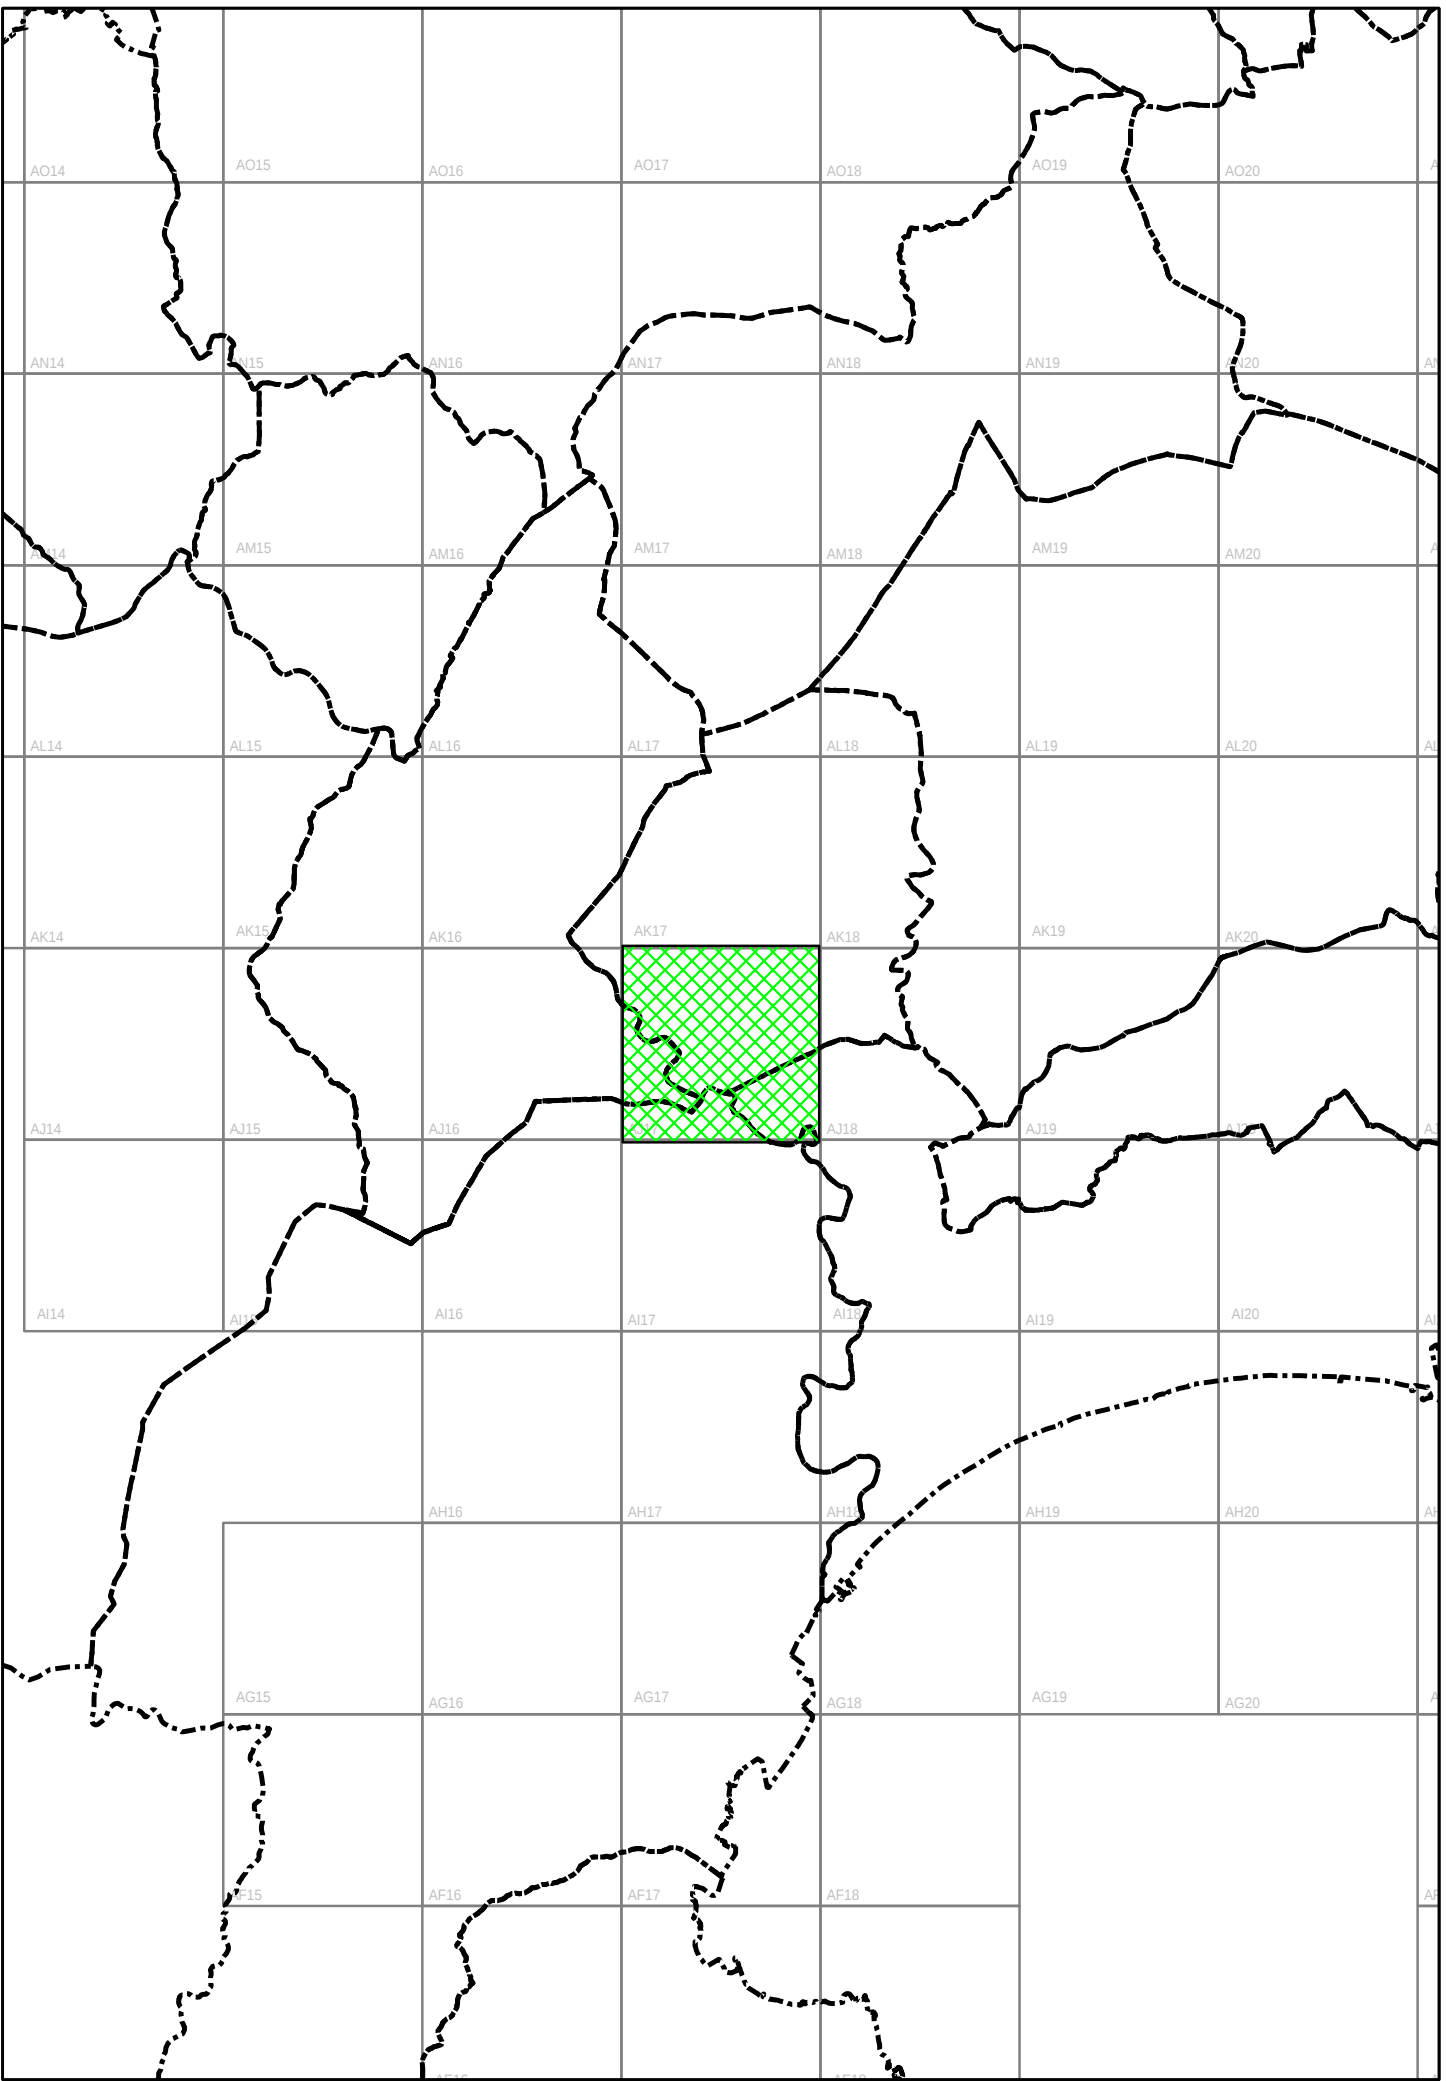


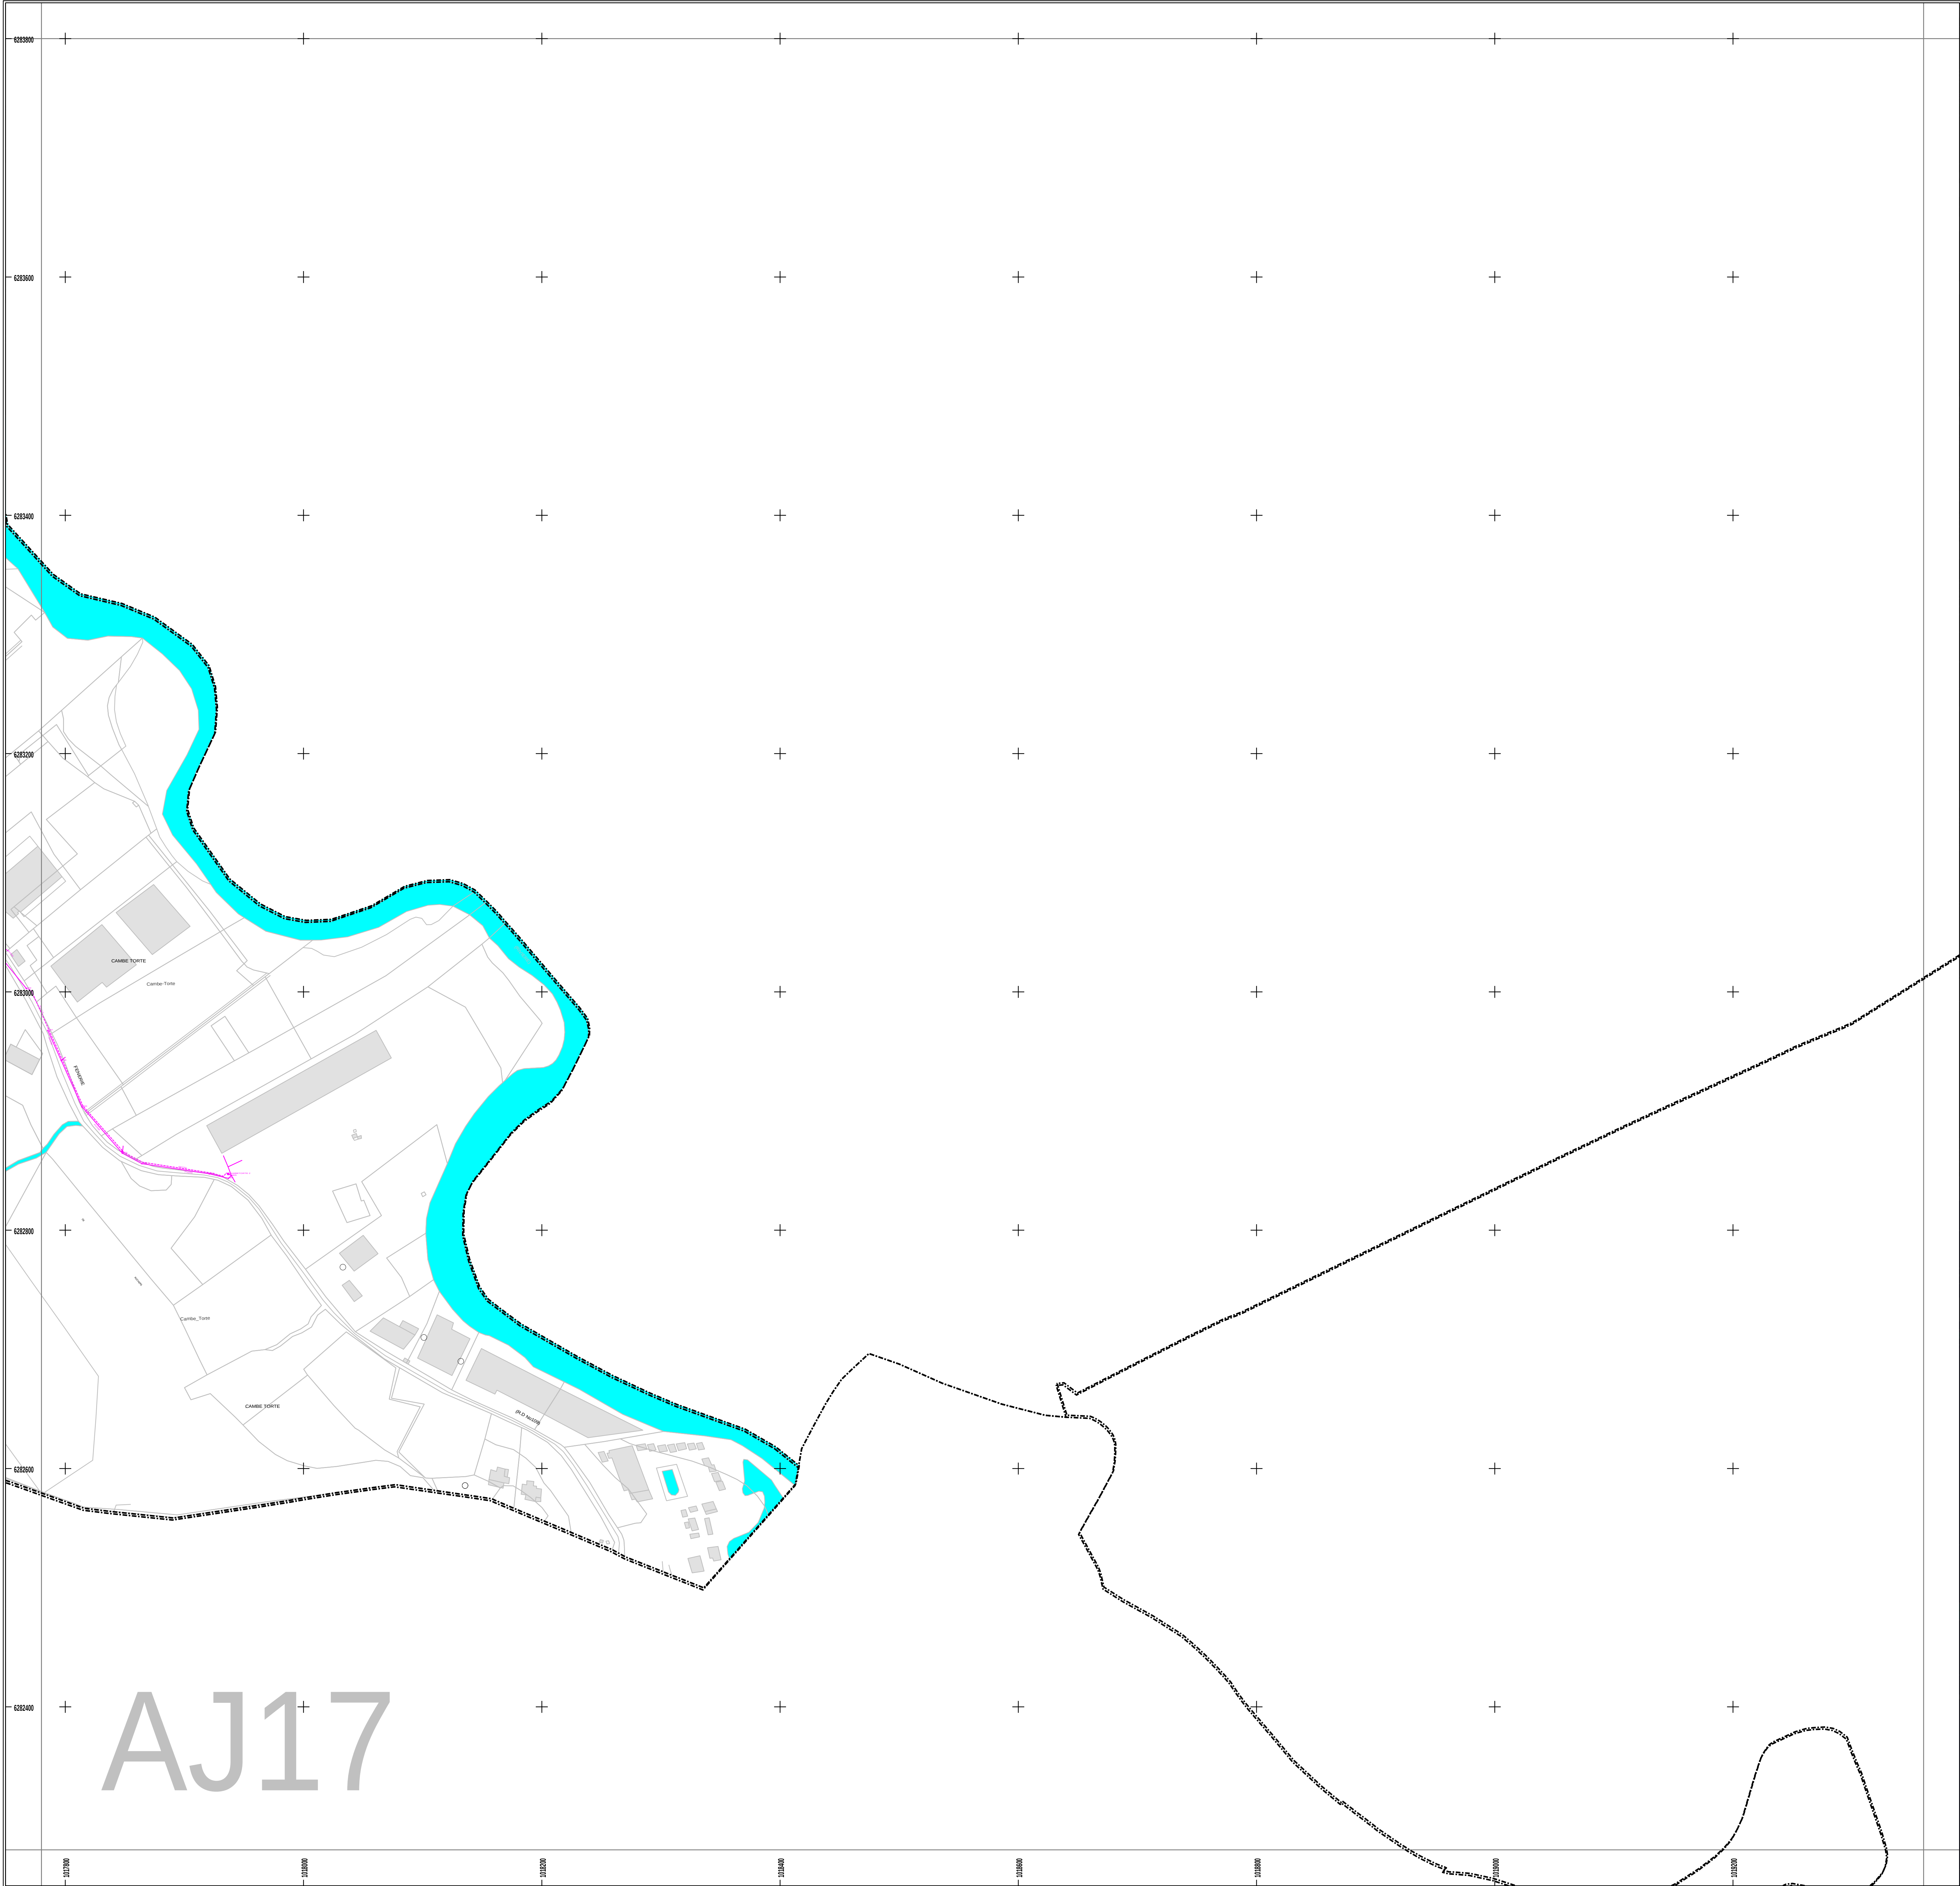

- Légende**
- Grille à décantation
 - Avaloir simple
 - Avaloir grille à décantation
 - Avaloir grille simple
 - Grille E.U.
 - Grille simple
 - Vanne fermée
 - Chapet E.U.
 - Chapet E.P.
 - Régulateur de débit E.U.
 - Régulateur de débit E.P.
 - Déversoir dénivelé
 - Déversoir
 - Parcours vanne fermée
 - Autre
 - Ouvrage EP
 - Ouvrage EU
 - Eau pluviale
 - Autre
 - Té E.U.
 - Té E.P.
 - Plaque réduct. E.U.
 - Plaque réduct. E.P.
 - Cône E.P.
 - Croix E.P.
 - Croix E.U.
 - Raccord E.P.
 - Prise d'égout
 - Raccord E.U.
 - Régard EP privé
 - Régard EU privé
 - Régard EU borgne
 - Régard EU sous enrobé
 - Régard EP sous enrobé
 - Régard EP
 - Régard EU
 - Régard Bt. E.P.
 - Régard Bt. E.U.
 - Sens écoulement E.U.
 - Sens écoulement E.P.
 - Autre
 - Traitement EP
 - Traitement ET
 - Traitement EU
 - Eau pluviale
 - Decharge
 - Autre
 - F-Détail ponctuel
 - Grille privé
 - Grille
 - Caniveau
 - Vallée couvert privé
 - Vallée couvert
 - Vallée aérien
 - Eau usée
 - Eau pluviale
 - Unitaire
 - Autre
 - Raccord E.P.
 - Branch. E.P. privé
 - Branch. E.U.
 - Copie de siphon
 - Siphon
 - Réseau E.U. privé
 - Réseau E.P. privé
 - Réseau P.L. privé
 - Réseau industriel
 - Refoulement E.P.
 - Refoulement E.U.
 - Refoulement E.P.
 - Refoulement E.U.
 - Réseau E.U. Roquefort les pins
 - Réseau E.U.
 - A-DETX
 - F-Axe de voie
 - Limite non parcellaire
 - Sens écoulement
 - Tunnel
 - Détail linéaire
 - Altitude
 - Détail texte
 - F-DETL1
 - Nom de voie
 - Numéro de voie
 - F-Batiment
 - F-COMMUN
 - F-DETSUR
 - F-Rot
 - F-Lieu dit
 - F-Parcels
 - F-Surface de voie
 - Canal
 - Ruisseau
 - Mer Méditerranée
 - Plan d'eau, bassin, piscine

L'YONNAISE DES EAUX FRANCE
CENTRE REGIONAL COTE D'AZUR
MOUGINS

AJ17

PLAN DU RESEAU D'EAUX USEES



int.	date	DESIGNATIONS	Librairie	Version	Approuvé	Int. ou plan
00	26/06/2016	Création du plan	S.E.C.			AJ17
01	17/01/2017	Mise à jour				
02						
03						12000
04						AD
05						
06						
07						
08						
09						

MAITRE D'OEUVRE

Système d'Informations Géographiques
836, Avenue de La Plaine 06250 MOUGINS
Tél. 04 92 92 40 00 Fax. 04 92 92 40 04

ENTREPRISE

CE PLAN EST LA PROPRÉTÉ DE L'YONNAISE DES EAUX ET NE PEUT ÊTRE COMMUNIQUÉ NI REPRODUIT SANS SON AUTORISATION. IL EST FOURNI À TITRE INDICATIF ET LES RENSEIGNEMENTS QU'IL COMPORTE NE POURRONT EN AUCUN CAS ÊTRE CONSIDÉRÉS EN CAS D'ÉCART. VOTRE RESPONSABILITÉ SERA RECONNUE DE PLEIN DROIT.

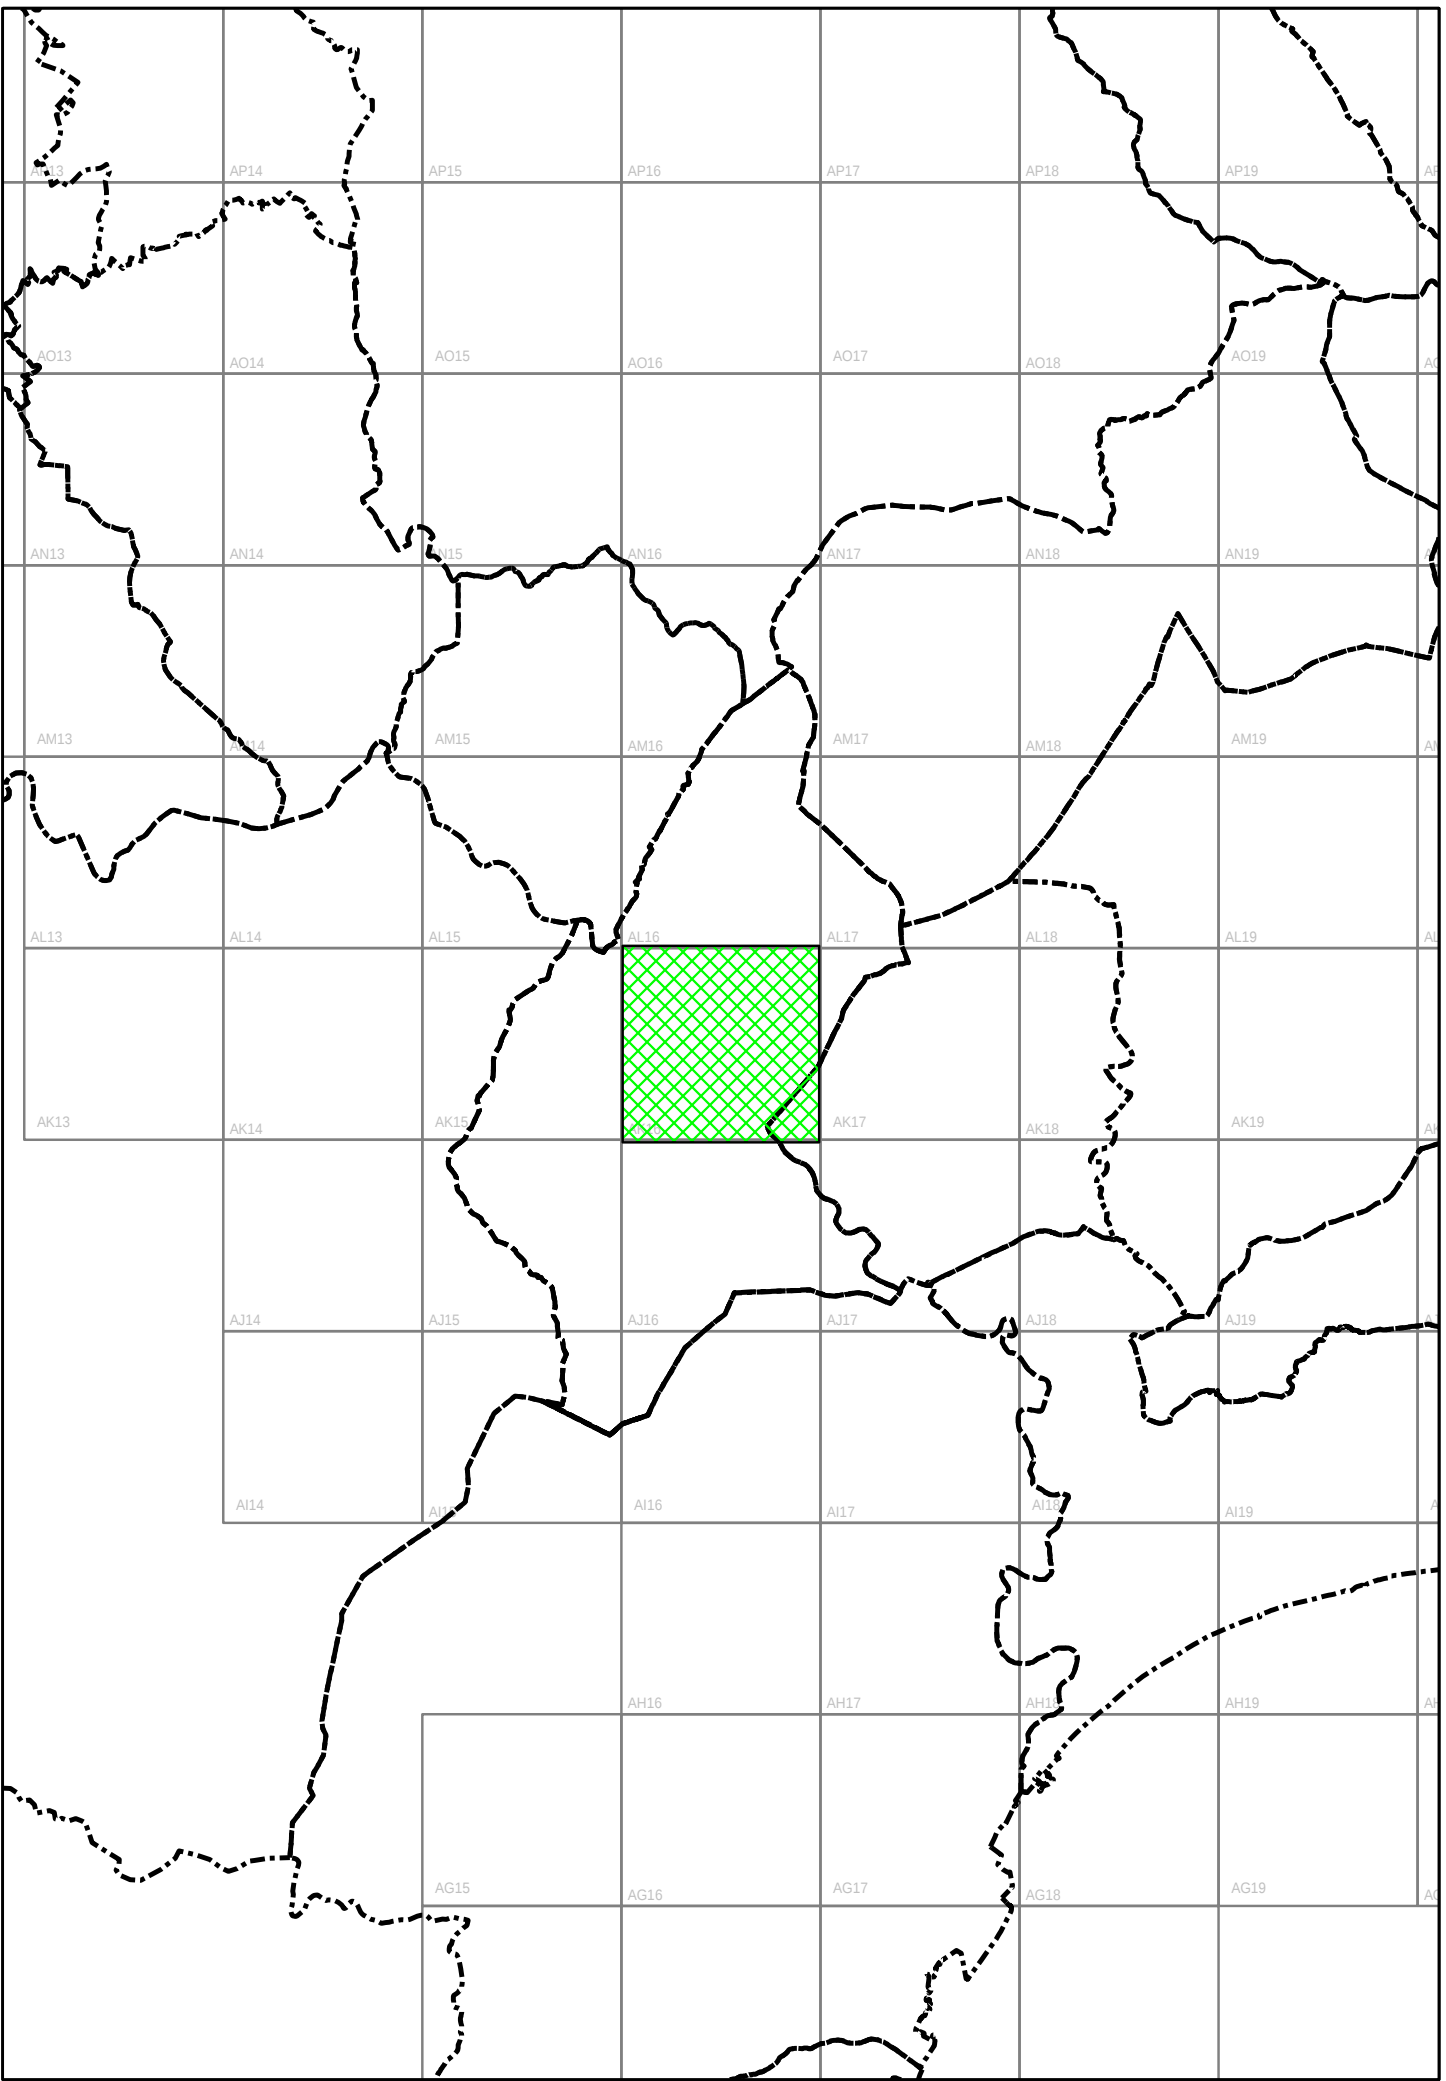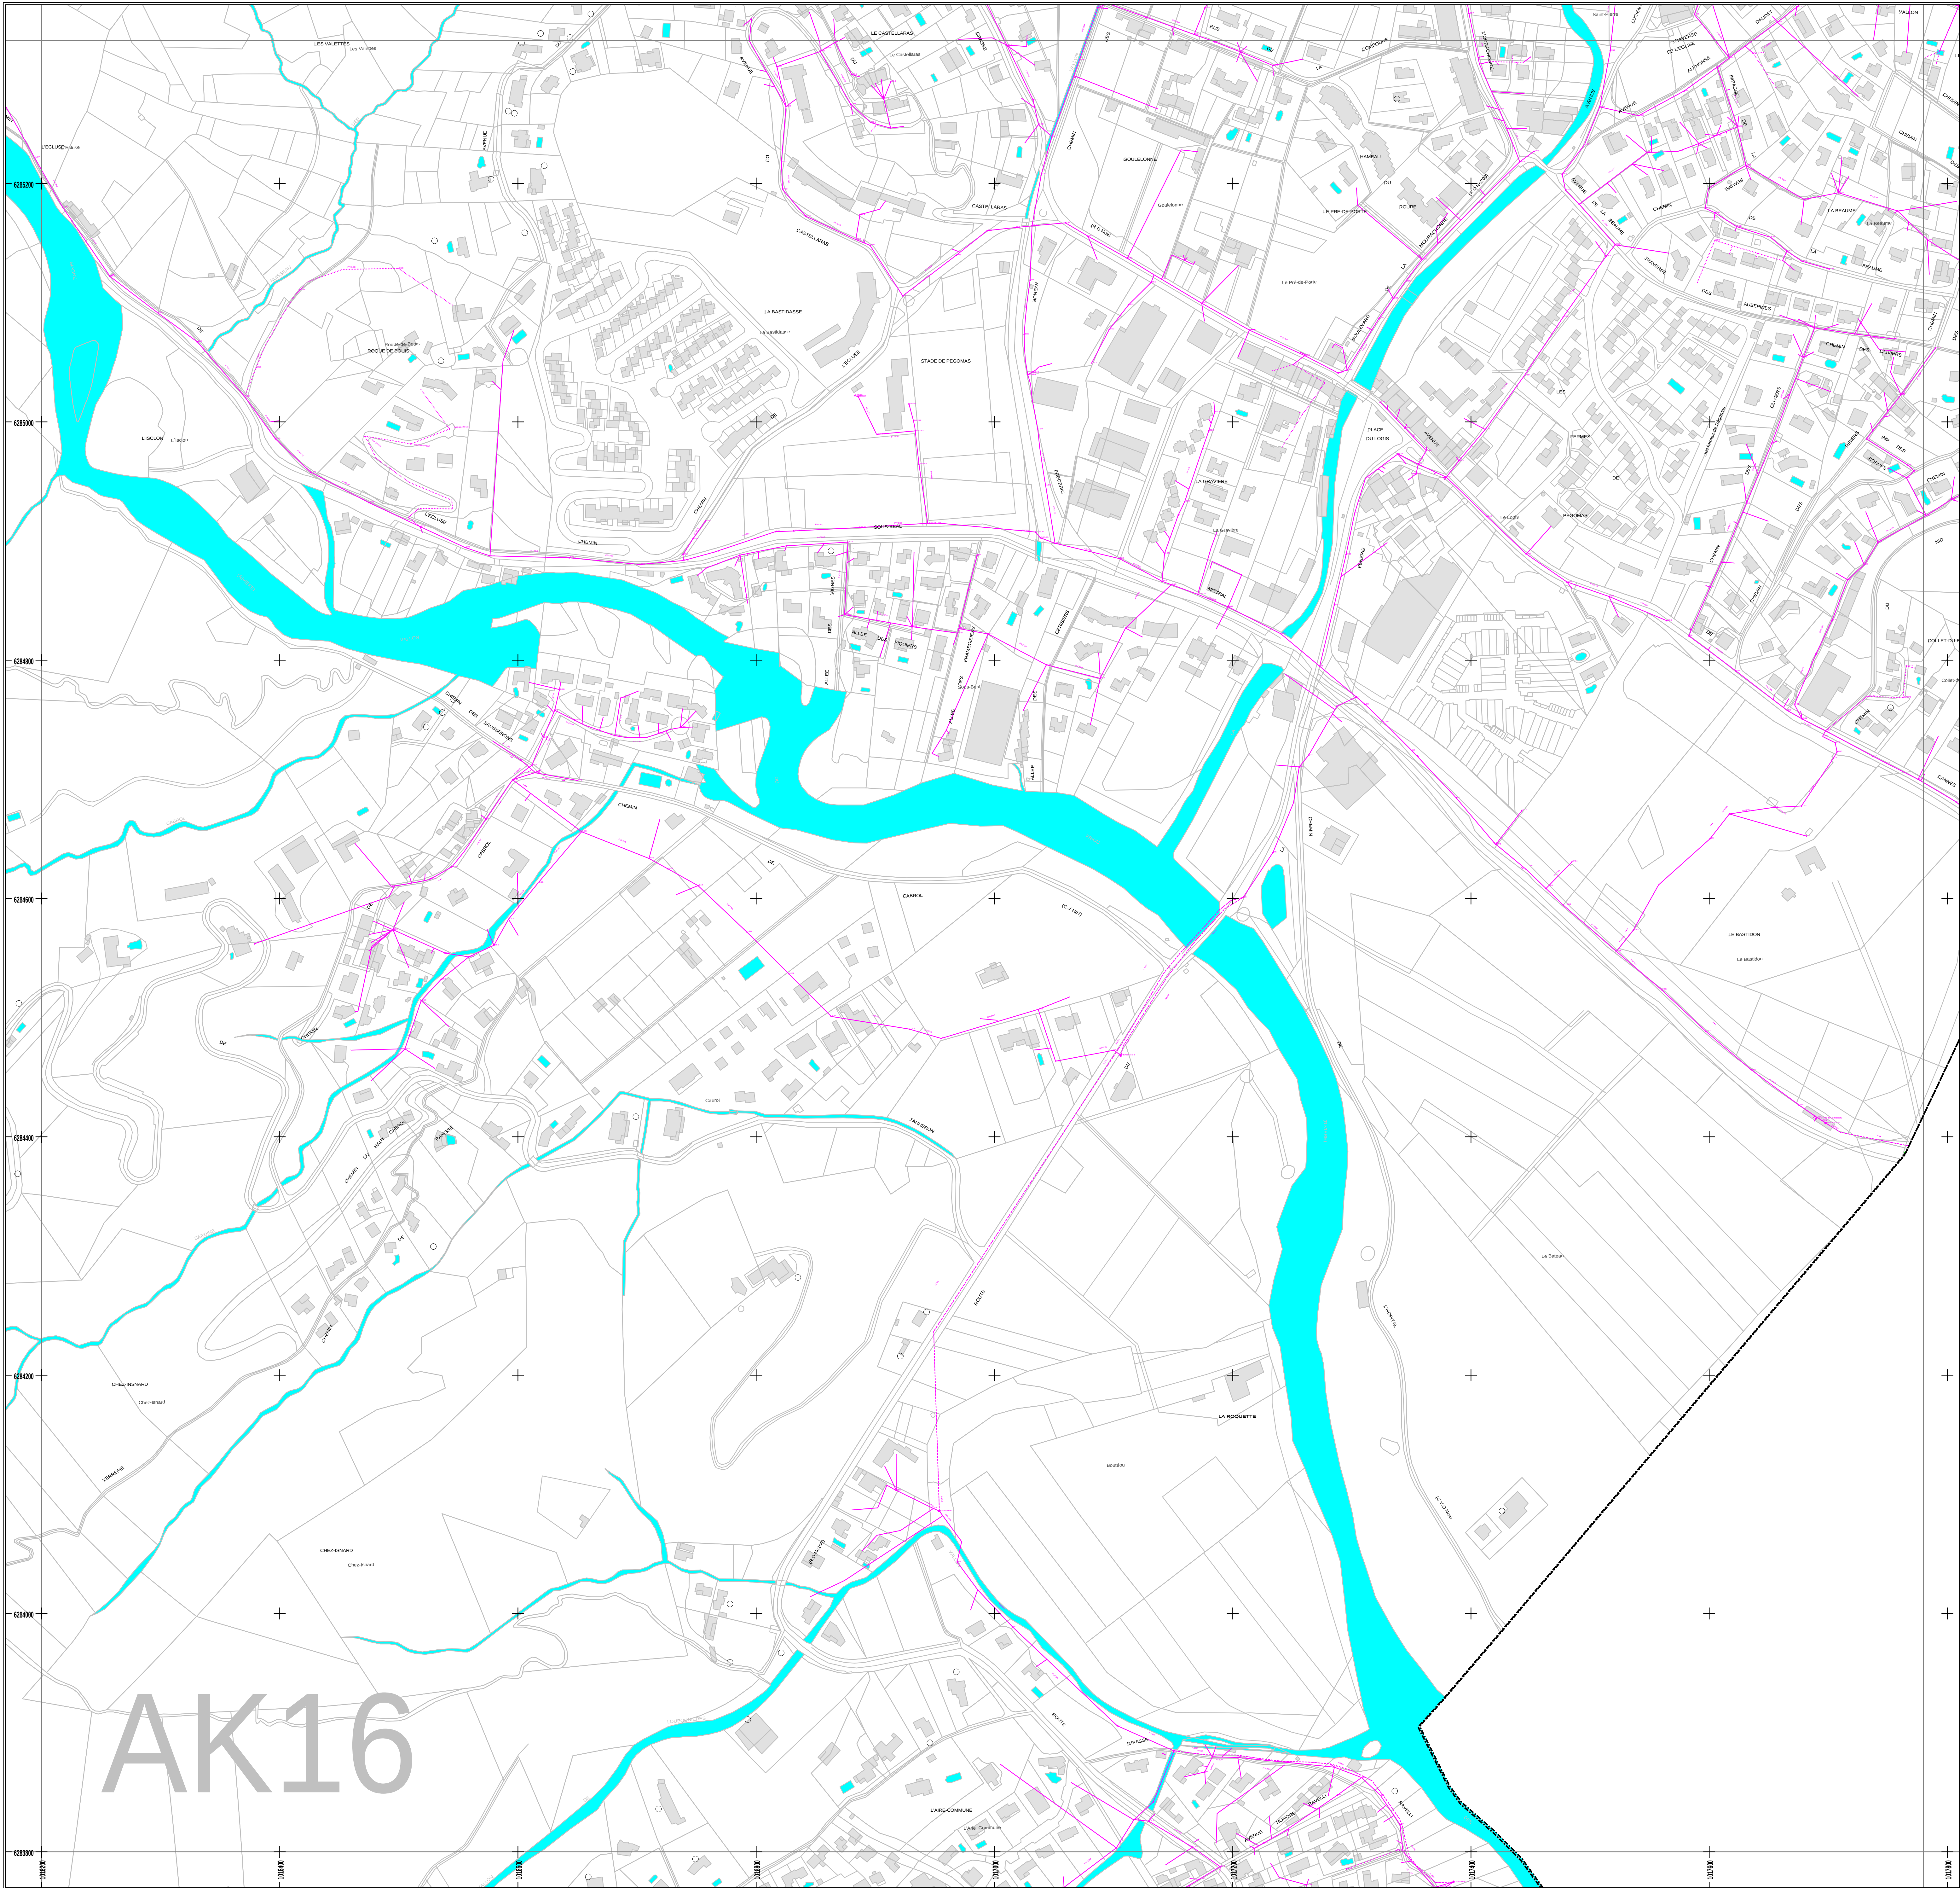

- Légende**
- Regard EP Sous enrobé
 - Regard EP
 - Regard FI
 - Regard EU
 - Regard Bt. E.P.
 - Regard Bt. E.U. siphonné
 - Regard Bt. E.U.
 - Sens écoulement E.U.
 - Sens écoulement E.P.
 - Autre
 - Traitement EP
 - Traitement ET
 - Traitement EU
 - Chapet E.P.
 - Chapet E.U.
 - Vanne fermée
 - Régulateur de débit E.U.
 - Régulateur de débit E.P.
 - Déversoir
 - Plaqueau vanne fermée
 - Autre
 - Ouvrage EP
 - Ouvrage EU
 - Eau pluviale
 - Autre
 - Té E.U.
 - Té E.P.
 - Plaque réduct. E.U.
 - Plaque réduct. E.P.
 - Croix E.P.
 - Croix E.U.
 - Raccord E.P.
 - Raccord E.U.
 - Prise d'égout
 - Raccord E.U.
 - Regard EU privé
 - Regard EP privé
 - Regard EU borgne
 - Regard EU Sous enrobé
 - Réseau E.U. privé
 - Réseau E.P. privé
 - Réseau E.U. privé
 - Réseau industriel
 - Refoulement E.P.
 - Refoulement E.U.
 - Refoulement E.P.
 - Réseau E.P.
 - Étage
 - Réseau EU Roquefort les pins
 - Réseau E.U.
 - A-DÉTXY
 - F-Axe de voie
 - Limite non parcellaire
 - Sens écoulement
 - Tunnel
 - Détail linéaire
 - Altitude
 - Détail texte
 - F-DÉTL1
 - Nom de voie
 - Numéro de voie
 - F-Bâtiment
 - F-COMMUN
 - F-DÉTSUR
 - F-Rot
 - F-Lieu dit
 - F-Parcelle
 - F-Surface de voie
 - Canal
 - Ruisseau
 - Mer Méditerranée
 - Plan d'eau, bassin, piscine

L'YONNAISE DES EAUX FRANCE
CENTRE REGIONAL COTE D'AZUR
MOUGINS

PLAN DU RESEAU D'EAUX USEES



AK16

AK16

int.	UVE	DESIGNATIONS	Librairie par	Surface par	Approuvé par	PC de plan
00	26/06/2016	Création du plan	S.E.C.			AK16
01	17/01/2017	Mise à jour				
02						
03						
04						
05						
06						
07						
08						
09						

MAITRE D'OEUVRE	ENTREPRISE
 Système d'Informations Géographique 836, Avenue de La Plaine 06250 MOUGINS Tél. 04 92 92 40 00 Fax 04 92 92 40 04	

CE PLAN EST LA PROPRIÉTÉ DE L'YONNAISE DES EAUX ET NE PEUT ÊTRE COMMUNIQUÉ NI REPRODUIT SANS SON AUTORISATION. IL EST FOURNI À TITRE INDICATIF ET LES
RÉVISIONS SONT À LA CHARGE DE L'YONNAISE DES EAUX. EN CAS DE DÉGÂT, L'YONNAISE DES EAUX NE SAURAIT ÊTRE RESPONSABLE.

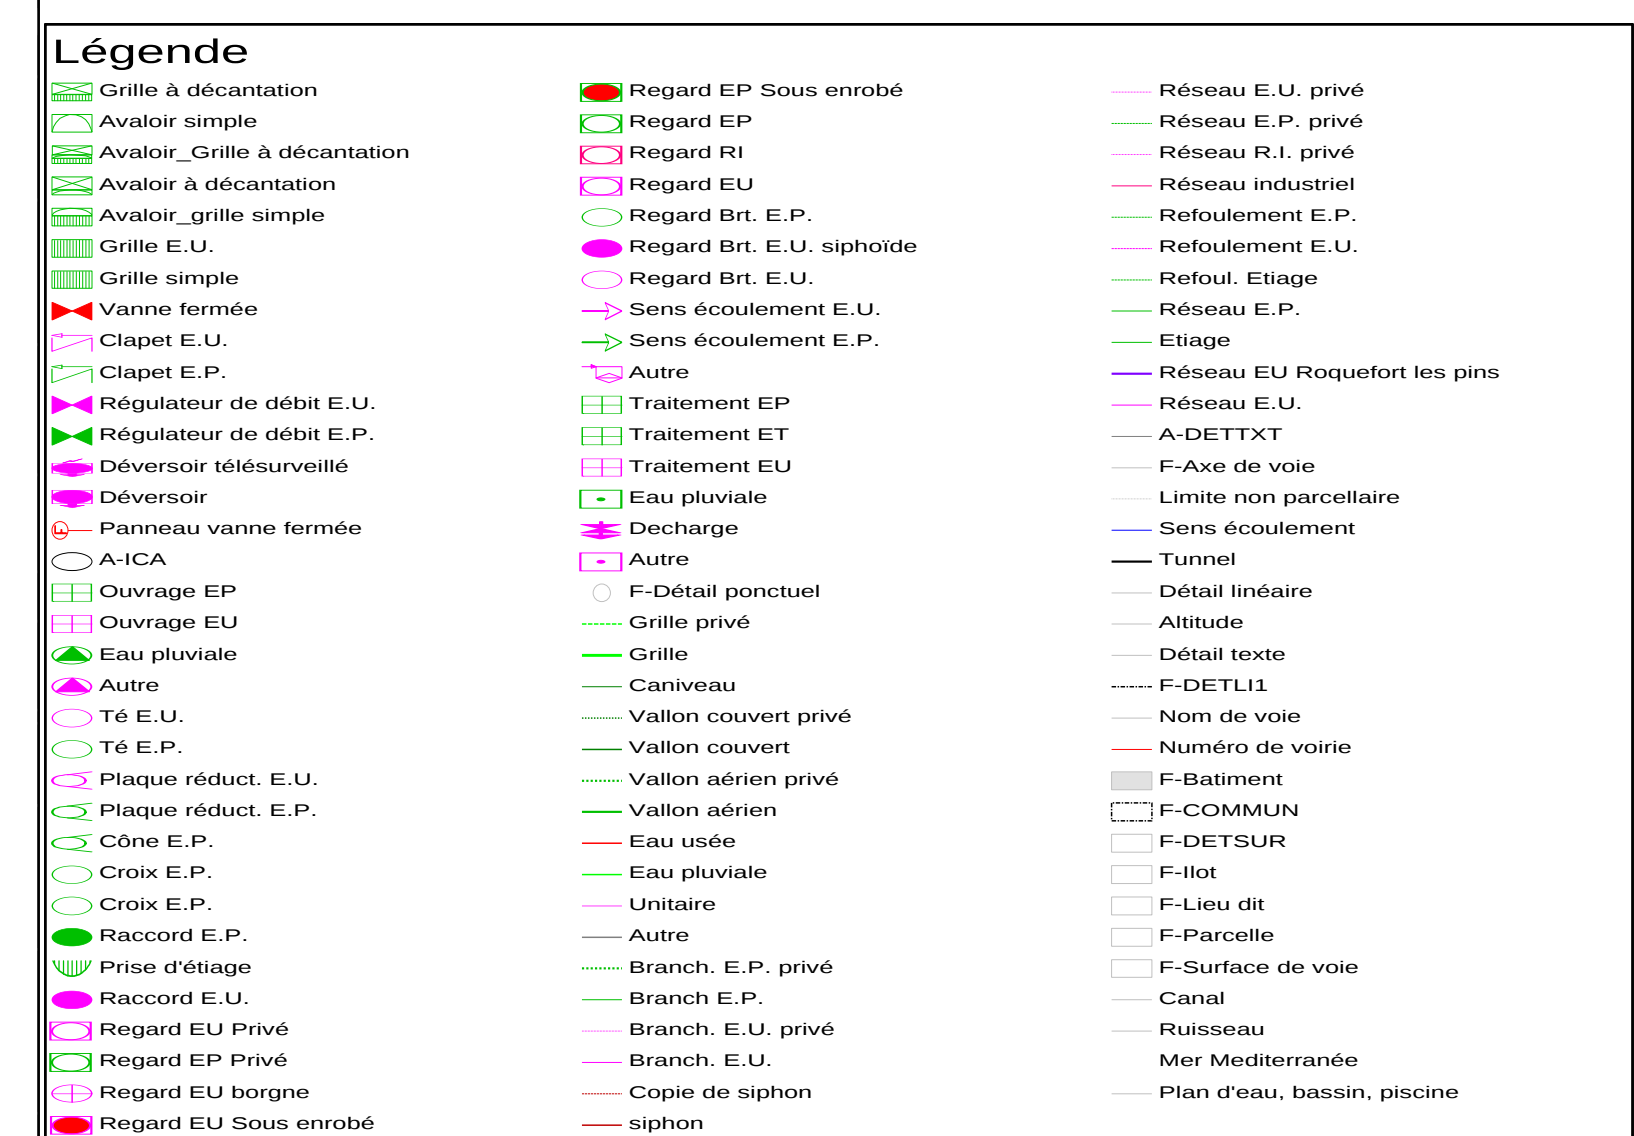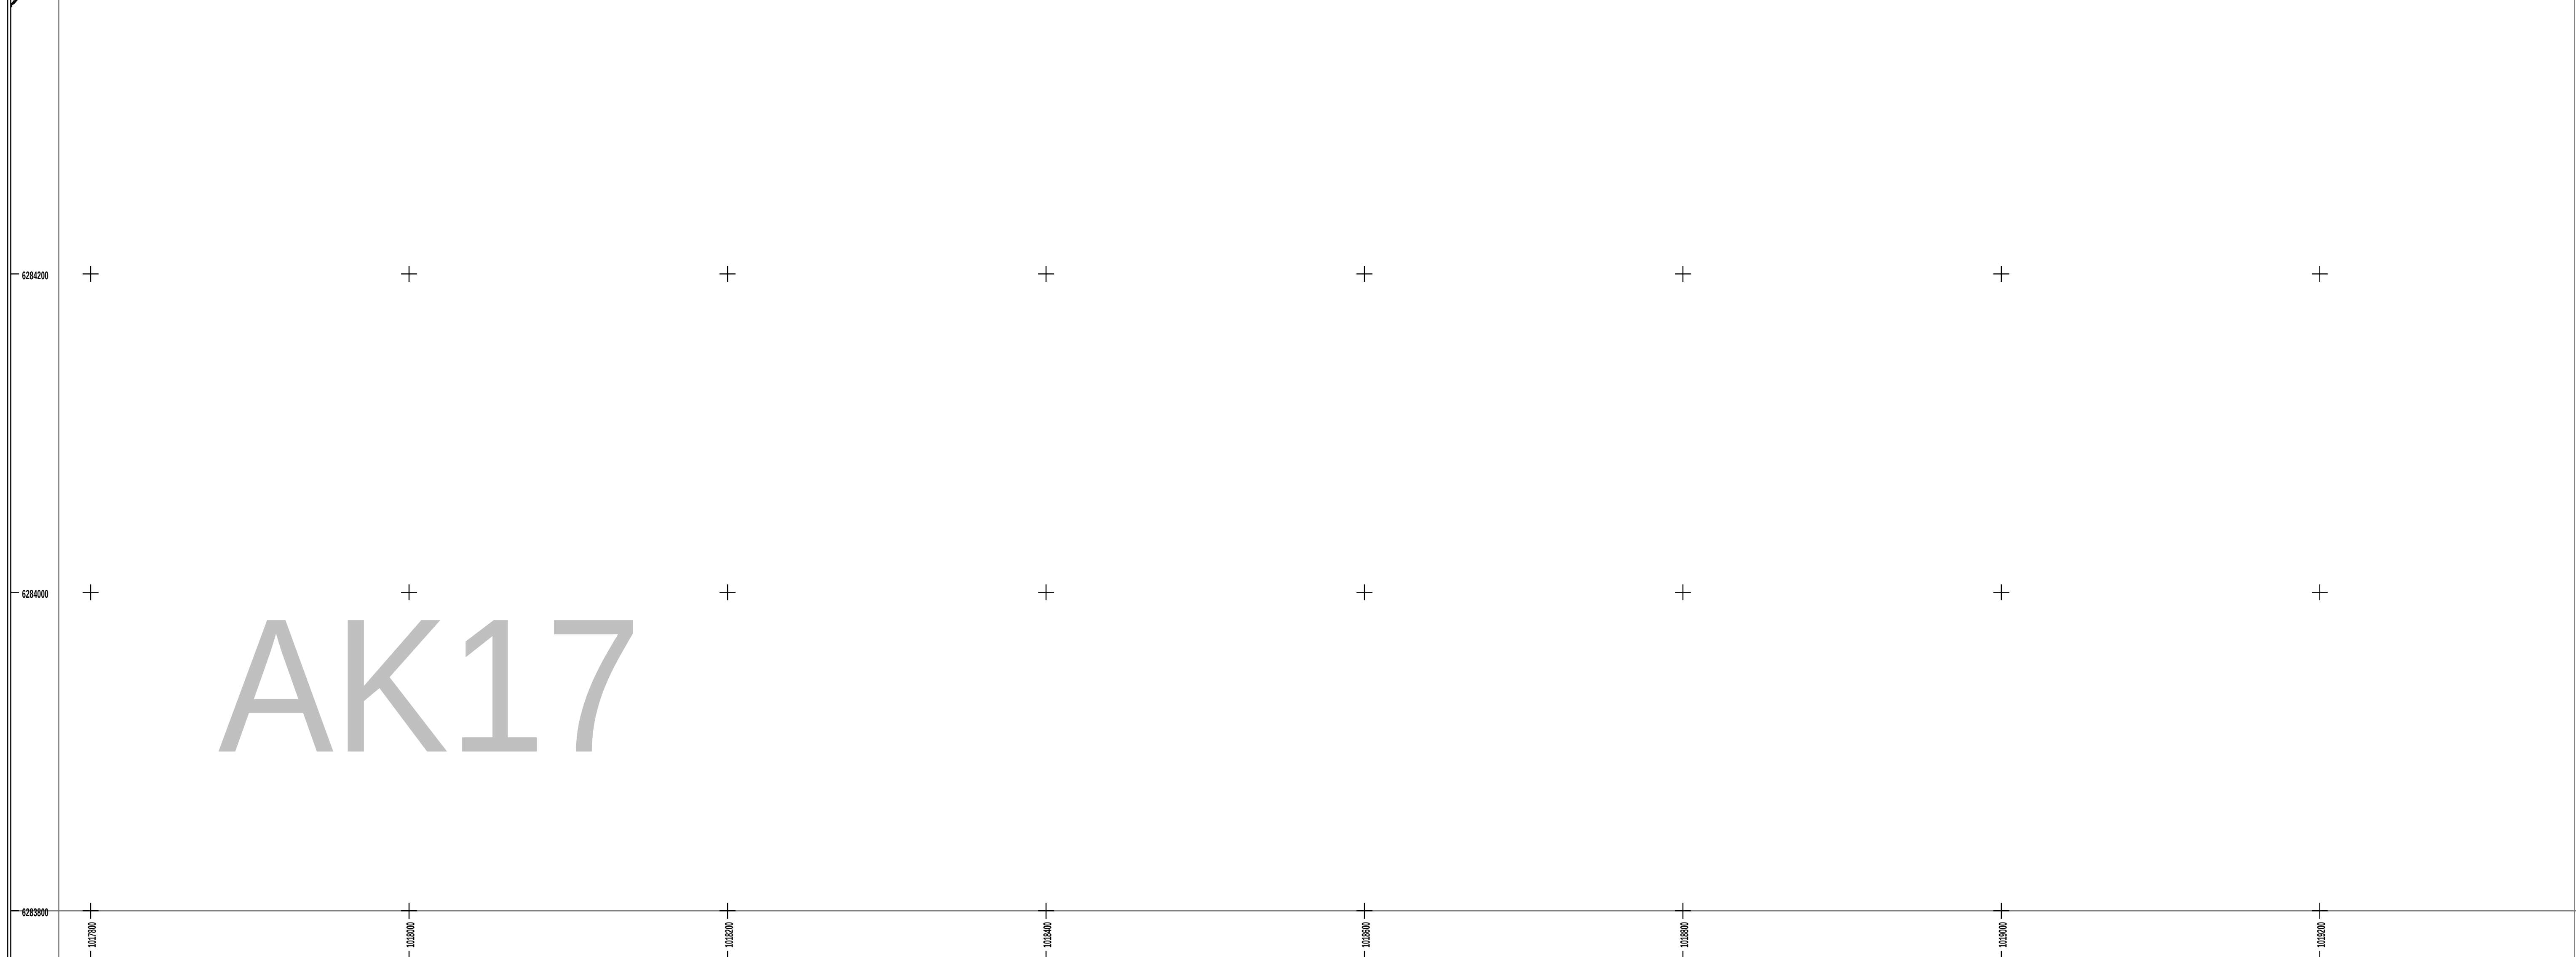

LYONNAISE DES EAUX FRANCE
CENTRE REGIONAL COTE D'AZUR
MOUGINS

AK17



PLAN DU RESEAU D'EAUX USEES

DESIGNATIONS			Licence	Valeur par	Reprise par	Préciser plan
00	2646/2646	Creation du plan	S.I.G.			AK17
01	17012017	Mise à jour	"			120000
02						Prévoir
03						A0
04						Indiquer valeur
05						
06						
07						
08						
09						

MAÎTRE D'OEUVRE	ENTREPRISE
 Suez environnement Système d'Informations Géographiques 636, Avenue de La Plaine 92500 MONTREUIL Tel. 04 92 92 40 00 Fax. 04 92 92 40 01	

CE PLAN EST LA PROPRIÉTÉ DE L'USAGÉ ET NE DOIT ÊTRE COMMUNIQUÉ NI REPRODUIT SANS SON AUTORISATION. IL EST FOURNI À TITRE INDICATIF ET LES RESPONSABILITÉS DE LA COMPOSANTE NE DOIVENT EN AUCUN CAS ÊTRE POSSIBILES. EN CAS DE CHANG. VOTRE RESPONSABILITÉ EST LA MÊME QUE CELLE D'UN PHOTO

CE PLAN EST LA PROPRIÉTÉ DE L'ONNAGE DES EAUX ET NE PEUT ÊTRE COMMUNIQUÉ OU REPRODUIT SANS SON AUTORISATION. IL EST FOURNI À TITRE INDICATIF ET LE
RENSEIGNEMENTS QUI COMPORTENT NE DOIVENT ÊTRE EN AUCUN CAS PRÉCISÉS EN CAS DE CHANGEMENT D'ÉTAT DES RENSEIGNEMENTS PRÉSENTÉS. IL NE DOIT ÊTRE

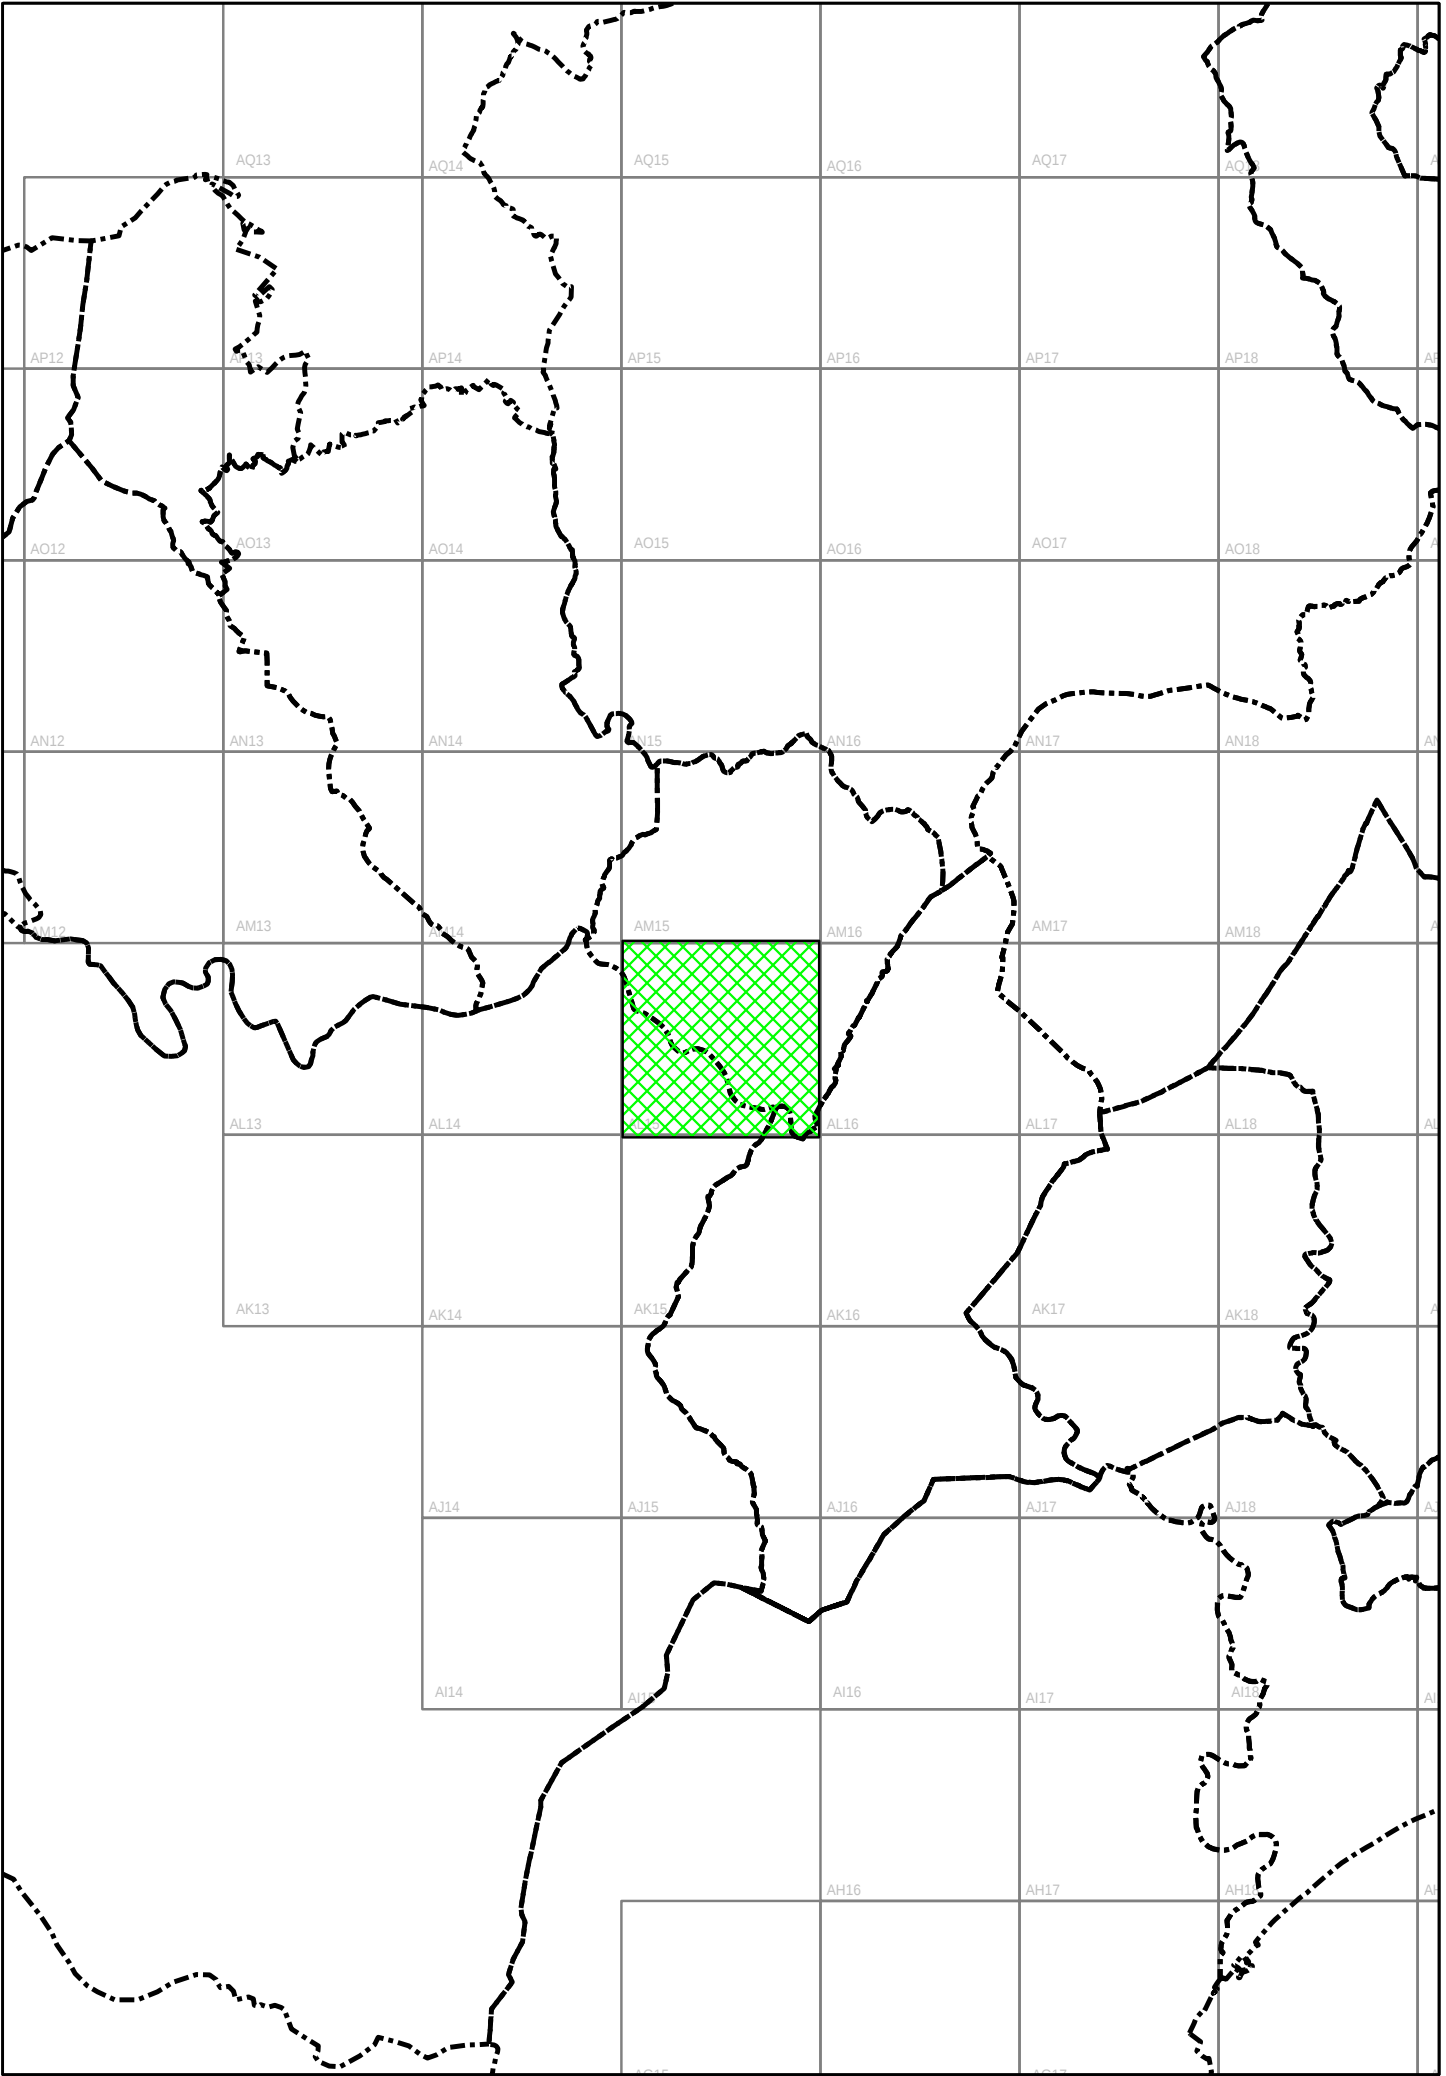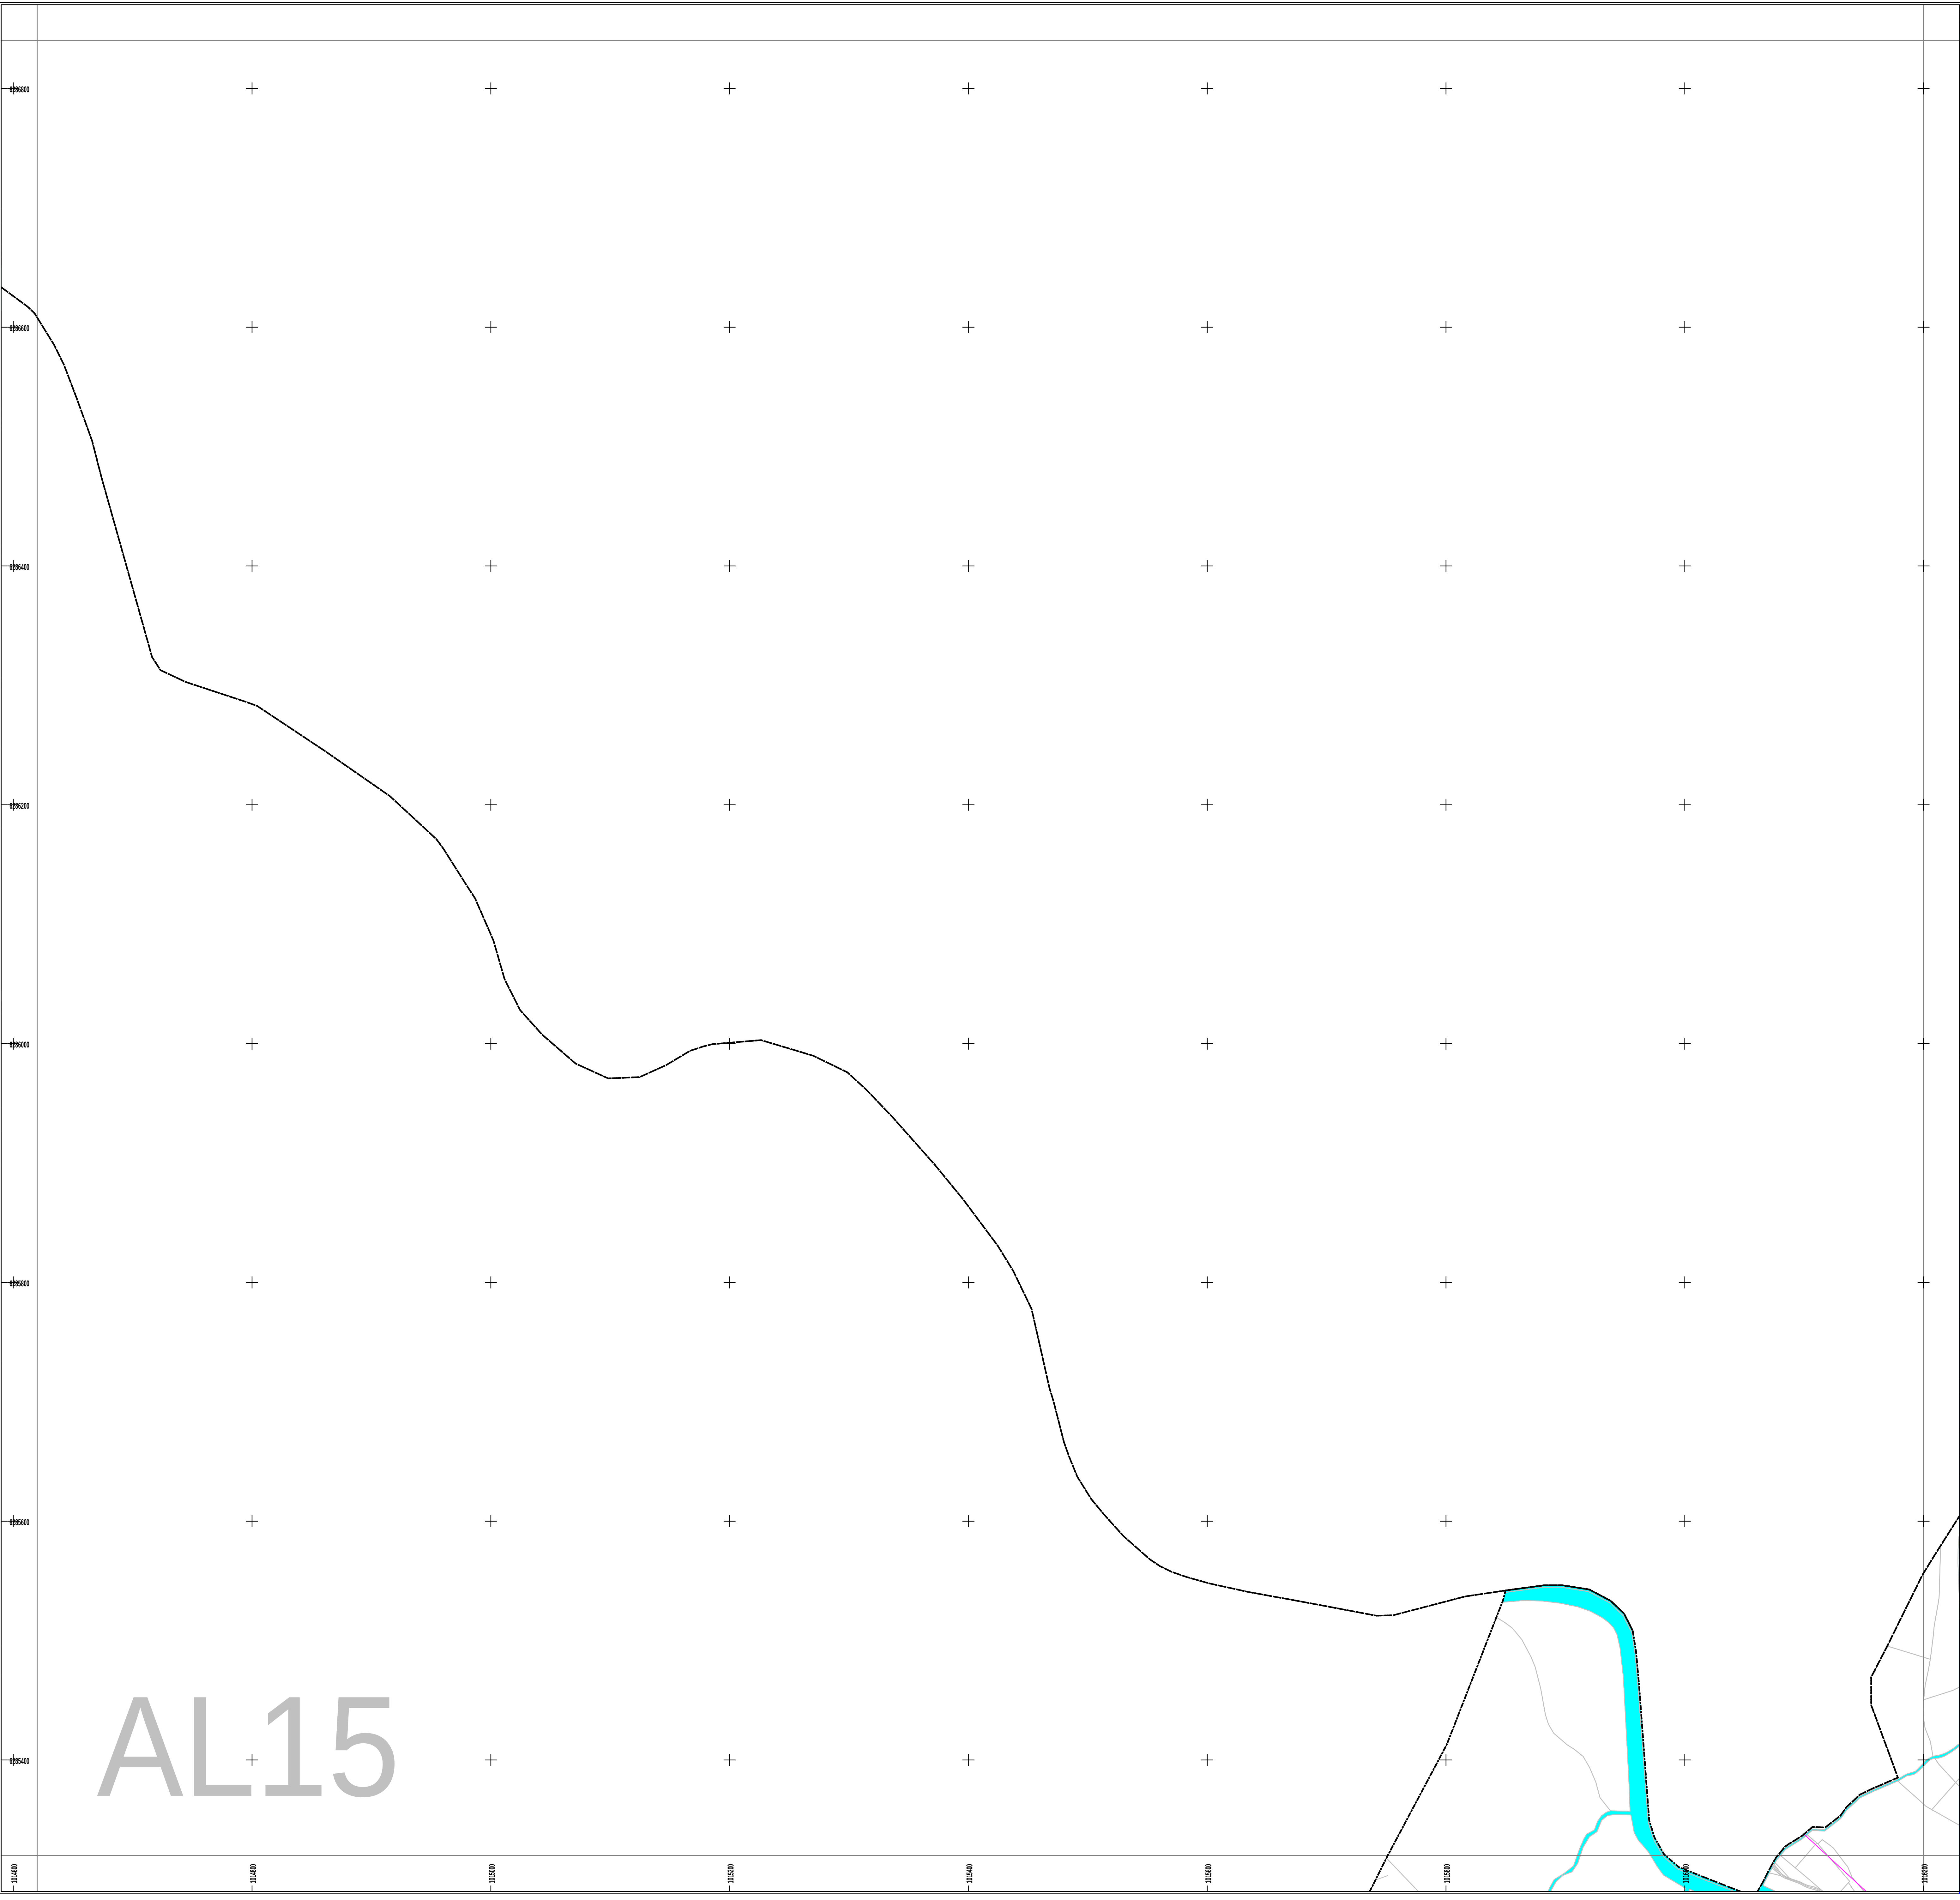

Légende		



AL15

AL15

L'YONNAISE DES EAUX FRANCE
CENTRE REGIONAL COTE D'AZUR
MOUGINS

PLAN DU RESEAU
D'EAUX USEES

int.	DATE	DESIGNATIONS	Librairie	Version	Approuvé	AL15
00	26/06/2016	Création du plan	S.E.C.			
01	17/01/2017	Mise à jour				
02						
03						12000
04						AD
05						
06						
07						
08						
09						
MAITRE D'OEUVRE			ENTREPRISE			
 Système d'Informations Géographique 836, Avenue de La Plaine 06250 MOUGINS Tél. 04 92 92 40 00 Fax. 04 92 92 40 04						
CE PLAN EST LA PROPRIÉTÉ DE L'YONNAISE DES EAUX ET NE PEUT ÊTRE COMMUNIQUÉ NI REPRODUIT SANS SON AUTORISATION. IL EST FOURNI À TITRE INDICATIF ET LES RENSEIGNEMENTS QU'IL COMPORTE NE POURRONT EN AUCUN CAS ÊTRE CONSIDÉRÉS EN CAS D'ÉCART. VOTRE RESPONSABILITÉ SERA RECONNUE DE PLEIN DROIT.						

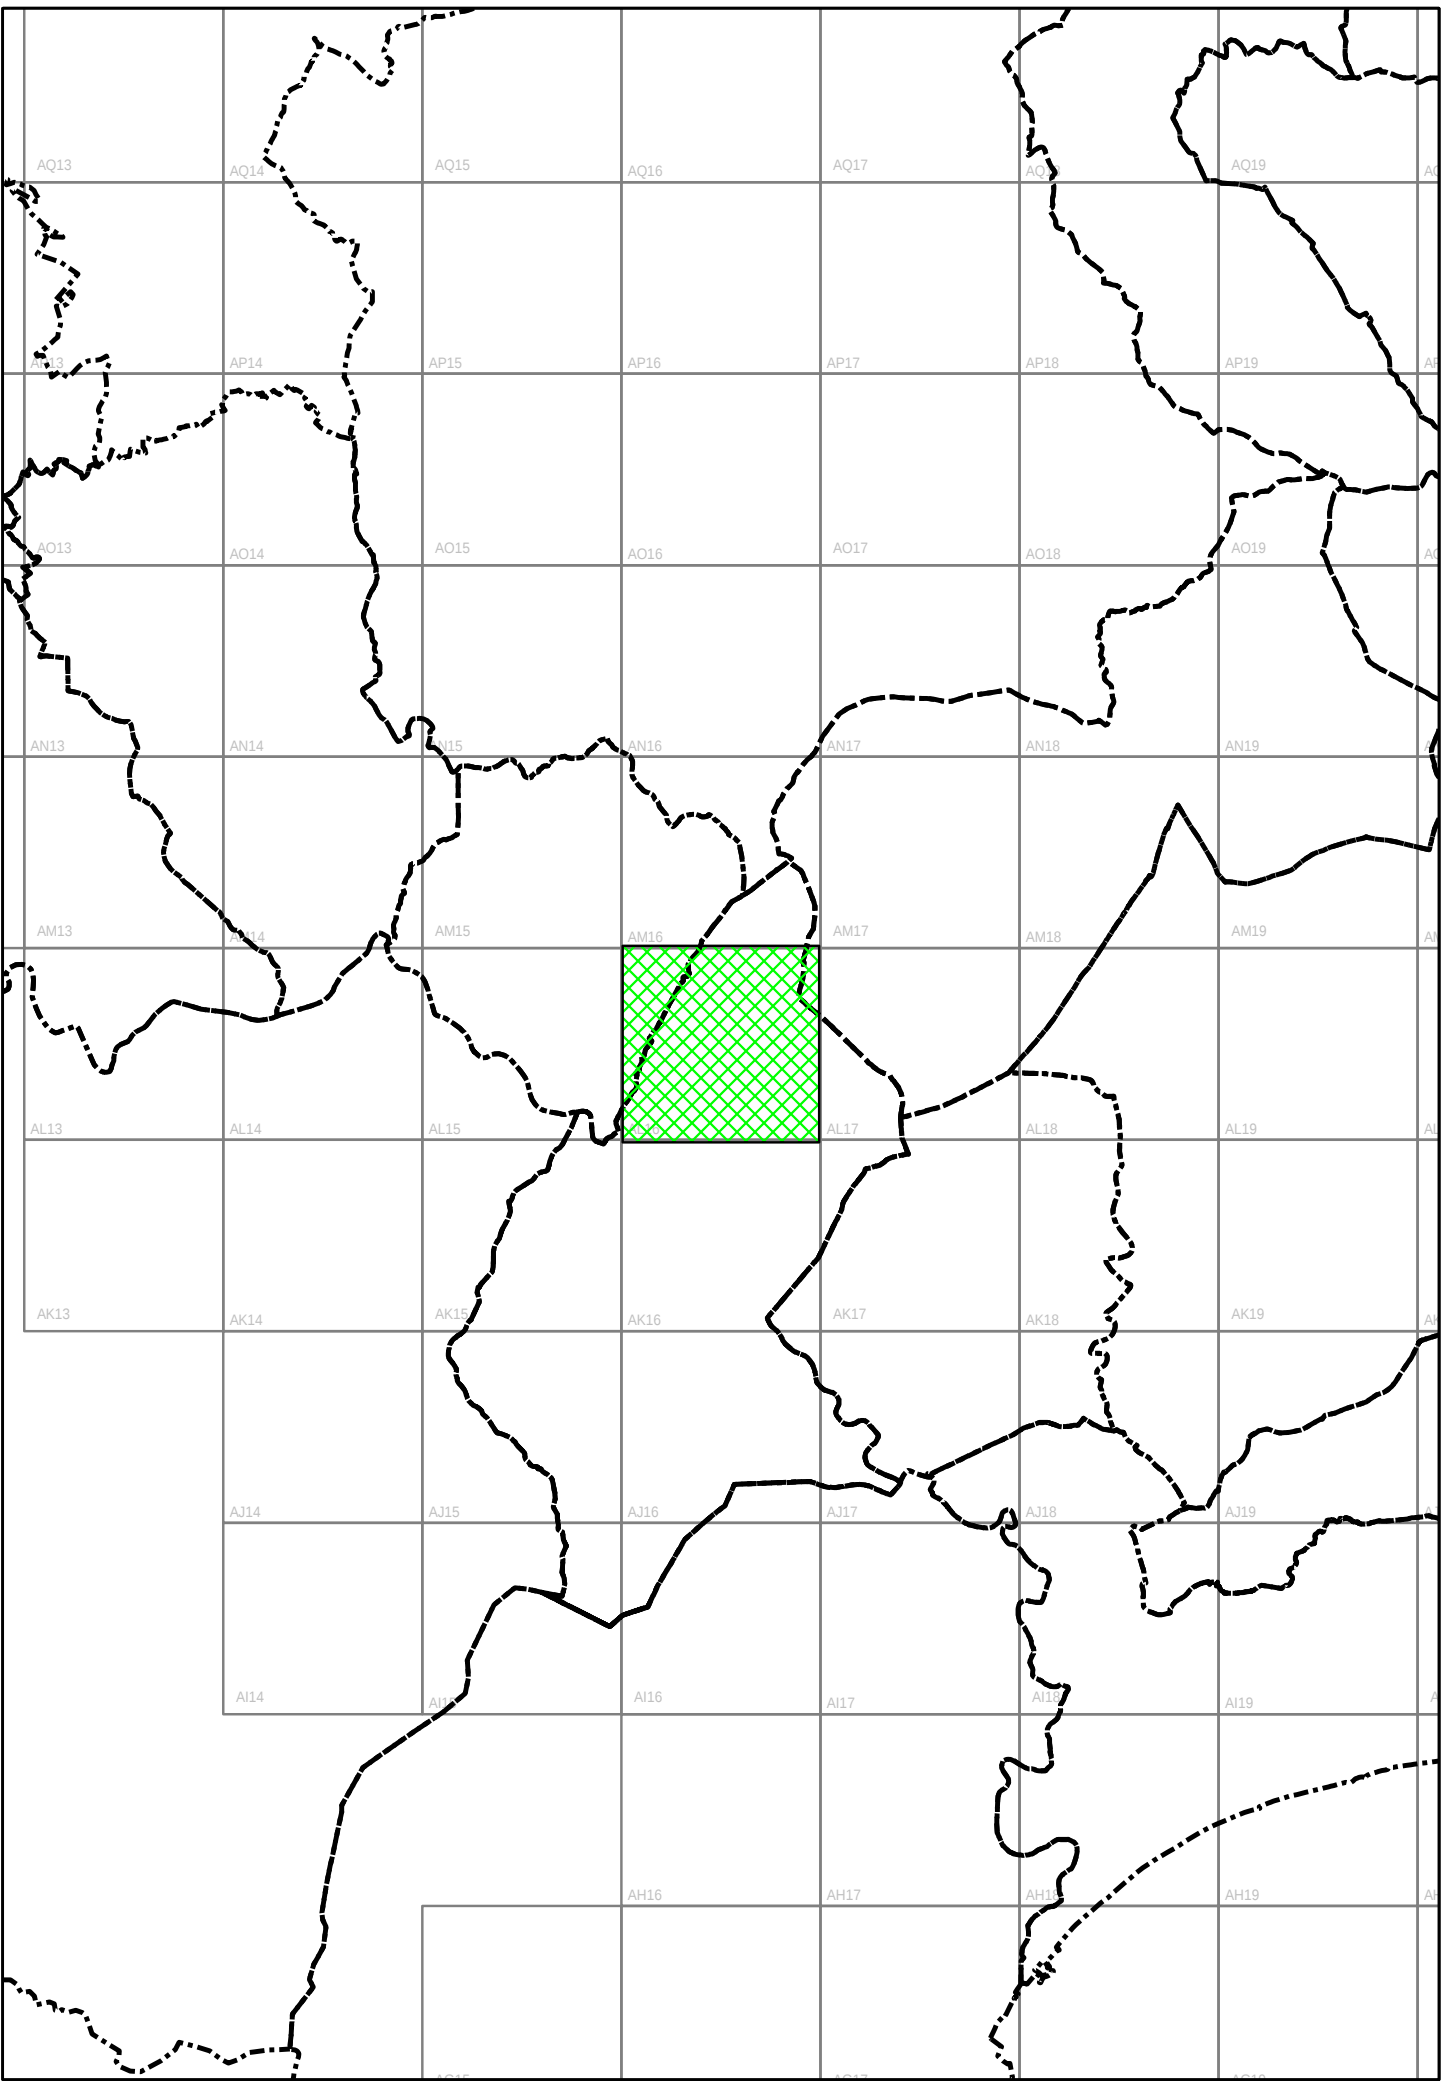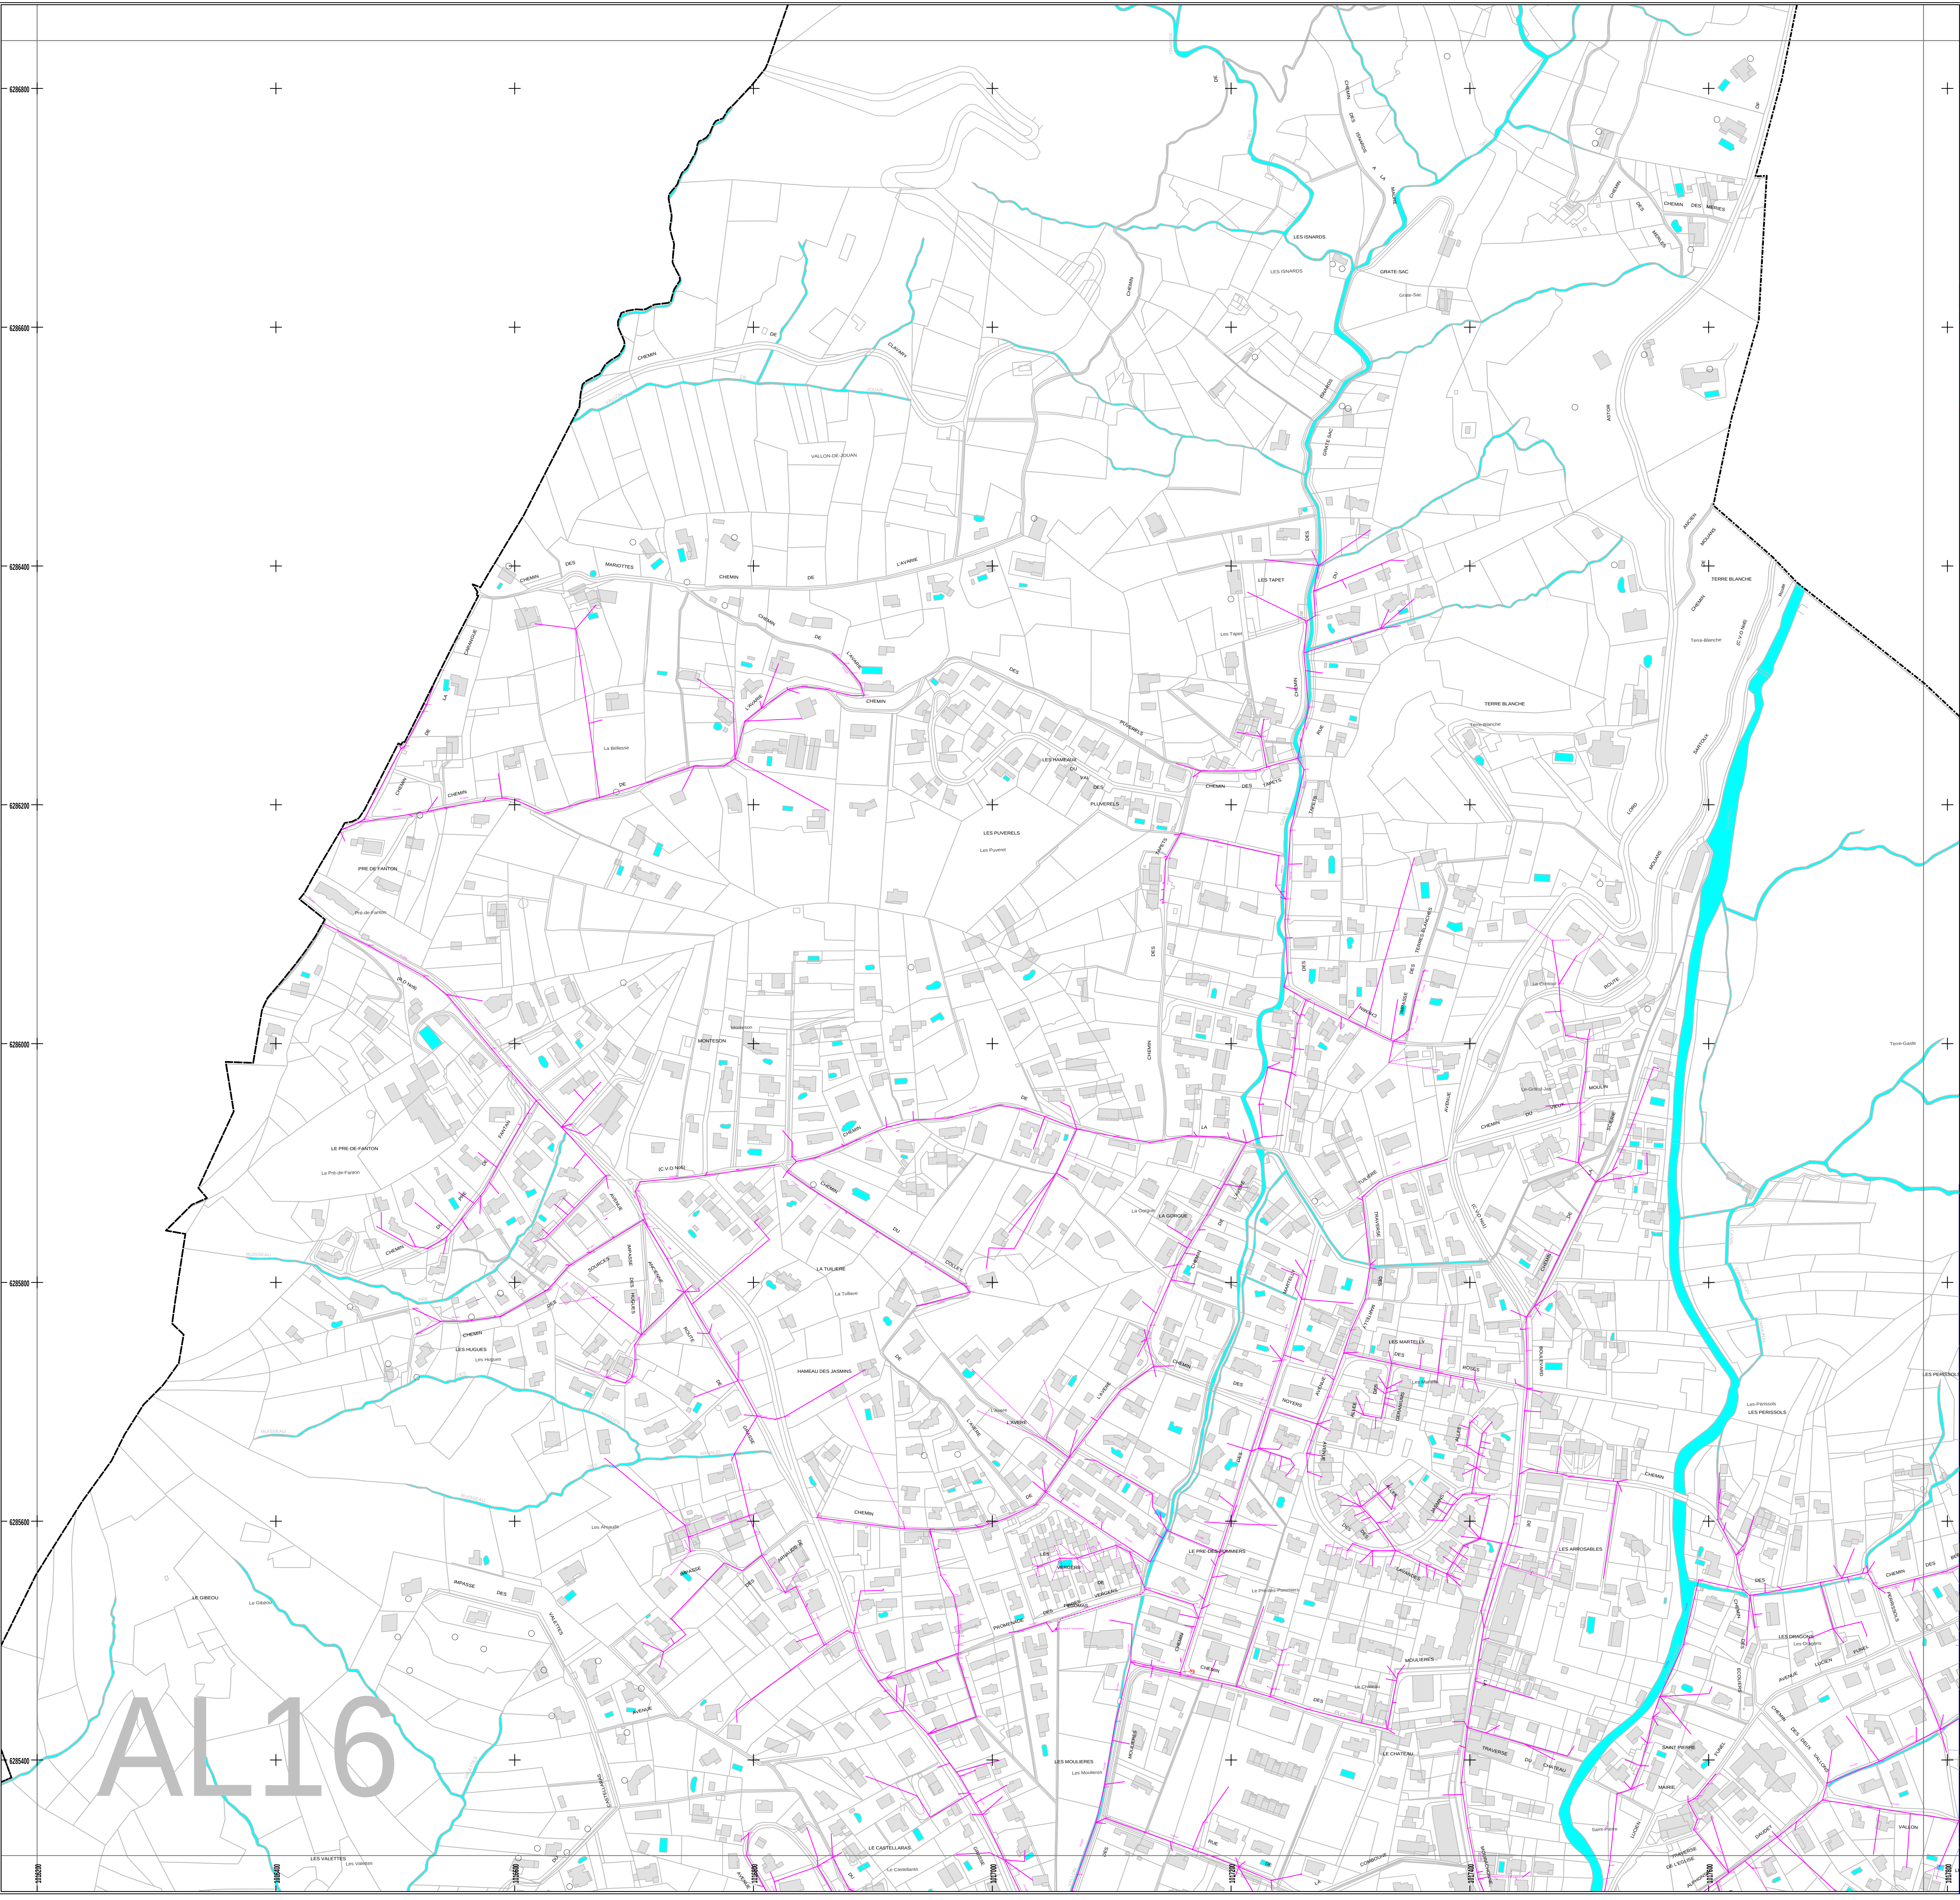

- Légende**
- Regard EP Sous enrobé
 - Regard EP
 - Regard RH
 - Regard EU
 - Regard Bt. E.P.
 - Regard Bt. E.U. siphon
 - Regard Bt. E.U.
 - Sens écoulement E.U.
 - Sens écoulement E.P.
 - Vanne fermée
 - Chapet E.P.
 - Chapet E.U.
 - Trégulateur de débit E.U.
 - Régulateur de débit E.P.
 - Déversoir dénivelé
 - Déversoir
 - Panneau vanne fermée
 - AUSCA
 - Ouvrage EP
 - Ouvrage EU
 - Eau pluviale
 - Autre
 - Té E.U.
 - Té E.P.
 - Plaque réduct. E.U.
 - Plaque réduct. E.P.
 - Cône E.P.
 - Croix E.P.
 - Raccord E.P.
 - Raccord EP privé
 - Regard EP privé
 - Regard EU borgne
 - Regard EU Sous enrobé
 - Réseau E.U. privé
 - Réseau E.P. privé
 - Réseau E.U. privé
 - Réseau industriel
 - Refoulement E.P.
 - Refoulement E.U.
 - Refou. Etage
 - Réseau E.P.
 - Etage
 - Réseau EU Roquefort les pins
 - Réseau E.U.
 - A-DETXYT
 - E-Axe de voie
 - Limite non parcellaire
 - Sens écoulement
 - Tunnel
 - Détail linéaire
 - Altitude
 - Détail texte
 - Grille
 - Caniveau
 - Vallon couvert privé
 - Vallon couvert
 - Vallon aérien privé
 - Vallon aérien
 - Nom de voie
 - Nom de voie
 - F-Bâtiment
 - F-COMMUN
 - F-DETSUR
 - F-Rot
 - F-Lieu dit
 - F-Parcelle
 - F-Surface de voie
 - Canal
 - Ruisseau
 - Mer Méditerranée
 - Plan d'eau, bassin, piscine
 - Siphon

L'YONNAISE DES EAUX FRANCE
CENTRE REGIONAL COTE D'AZUR
MOUGINS

PLAN DU RESEAU D'EAUX USEES

int.	UVE	DESIGNATIONS	Usure %	Statut %	Approuvé %	PC ou plan
00	26/06/2016	Création du plan	S.E.C.			AL16
01	17/01/2017	Mise à jour				
02						
03						
04						
05						
06						
07						
08						
09						



MAITRE D'OEUVRE

suez
environnement

Système d'Informations Géographique
836, Avenue de la Plaine 06250 MOUGINS
Tél. 04 92 92 40 00 Fax. 04 92 92 40 04

CE PLAN EST LA PROPRIÉTÉ DE L'YONNAISE DES EAUX ET NE PEUT ÊTRE COMMUNIQUÉ NI REPRODUIT SANS SON AUTORISATION. IL EST FOURNI À TITRE INDICATIF ET LES
RENSEIGNEMENTS QU'IL COMPORTE NE POURRONT EN AUCUN CAS ÊTRE FIDÉLIÈRES. EN CAS D'ÉCART, VOTRE RESPONSABILITÉ SERA RECONNUE DE PLEIN DROIT.

ENTREPRISE

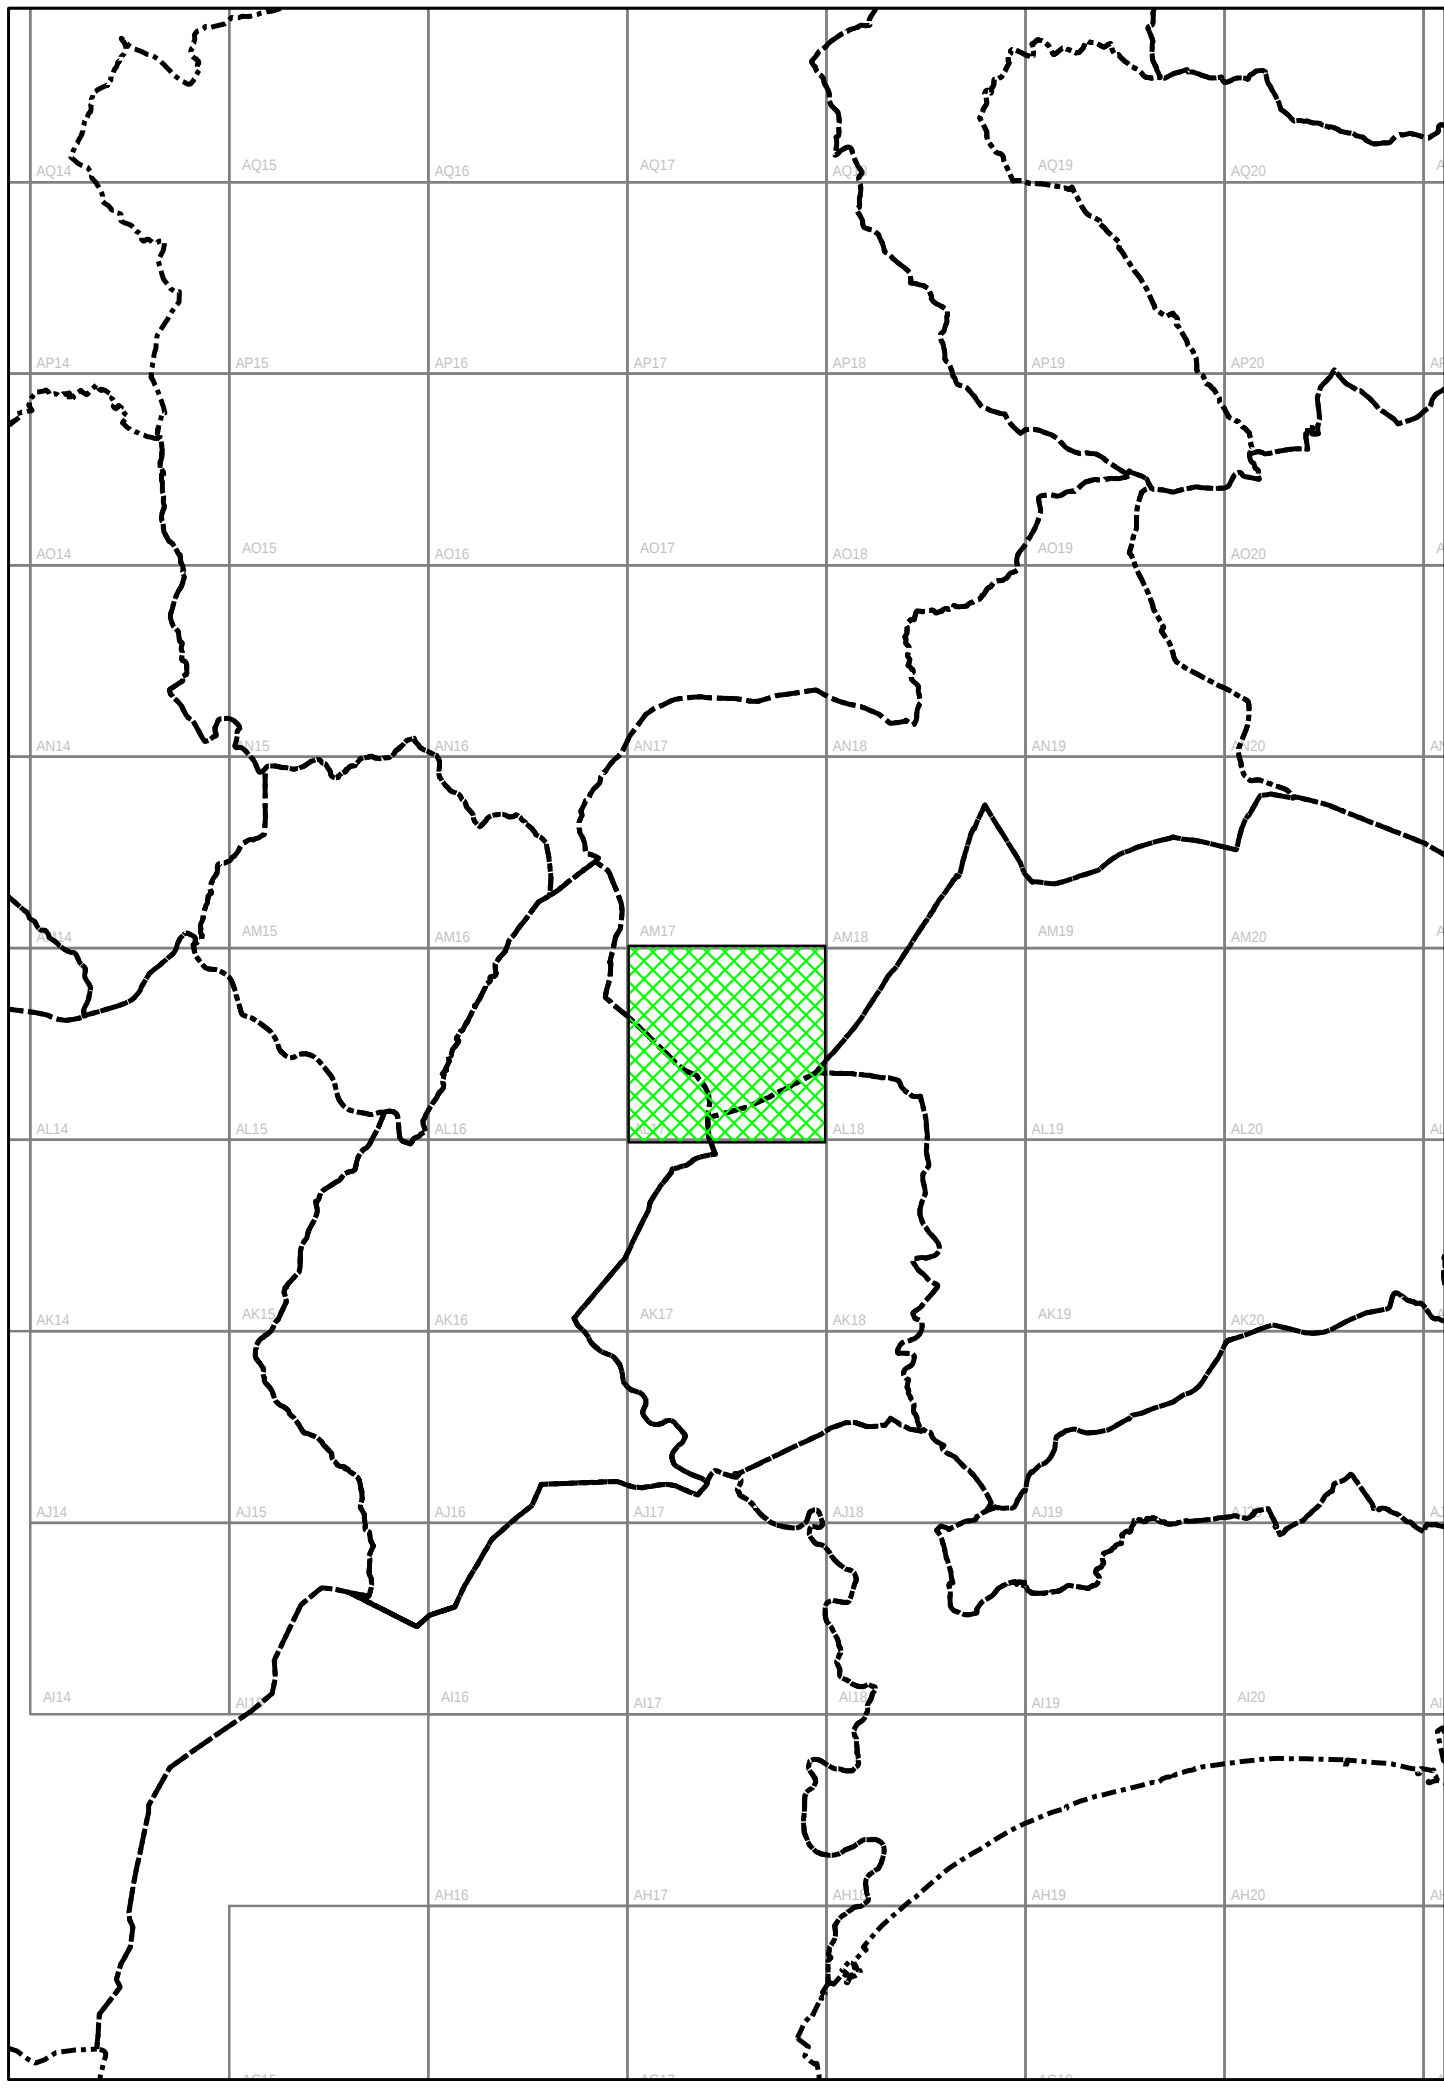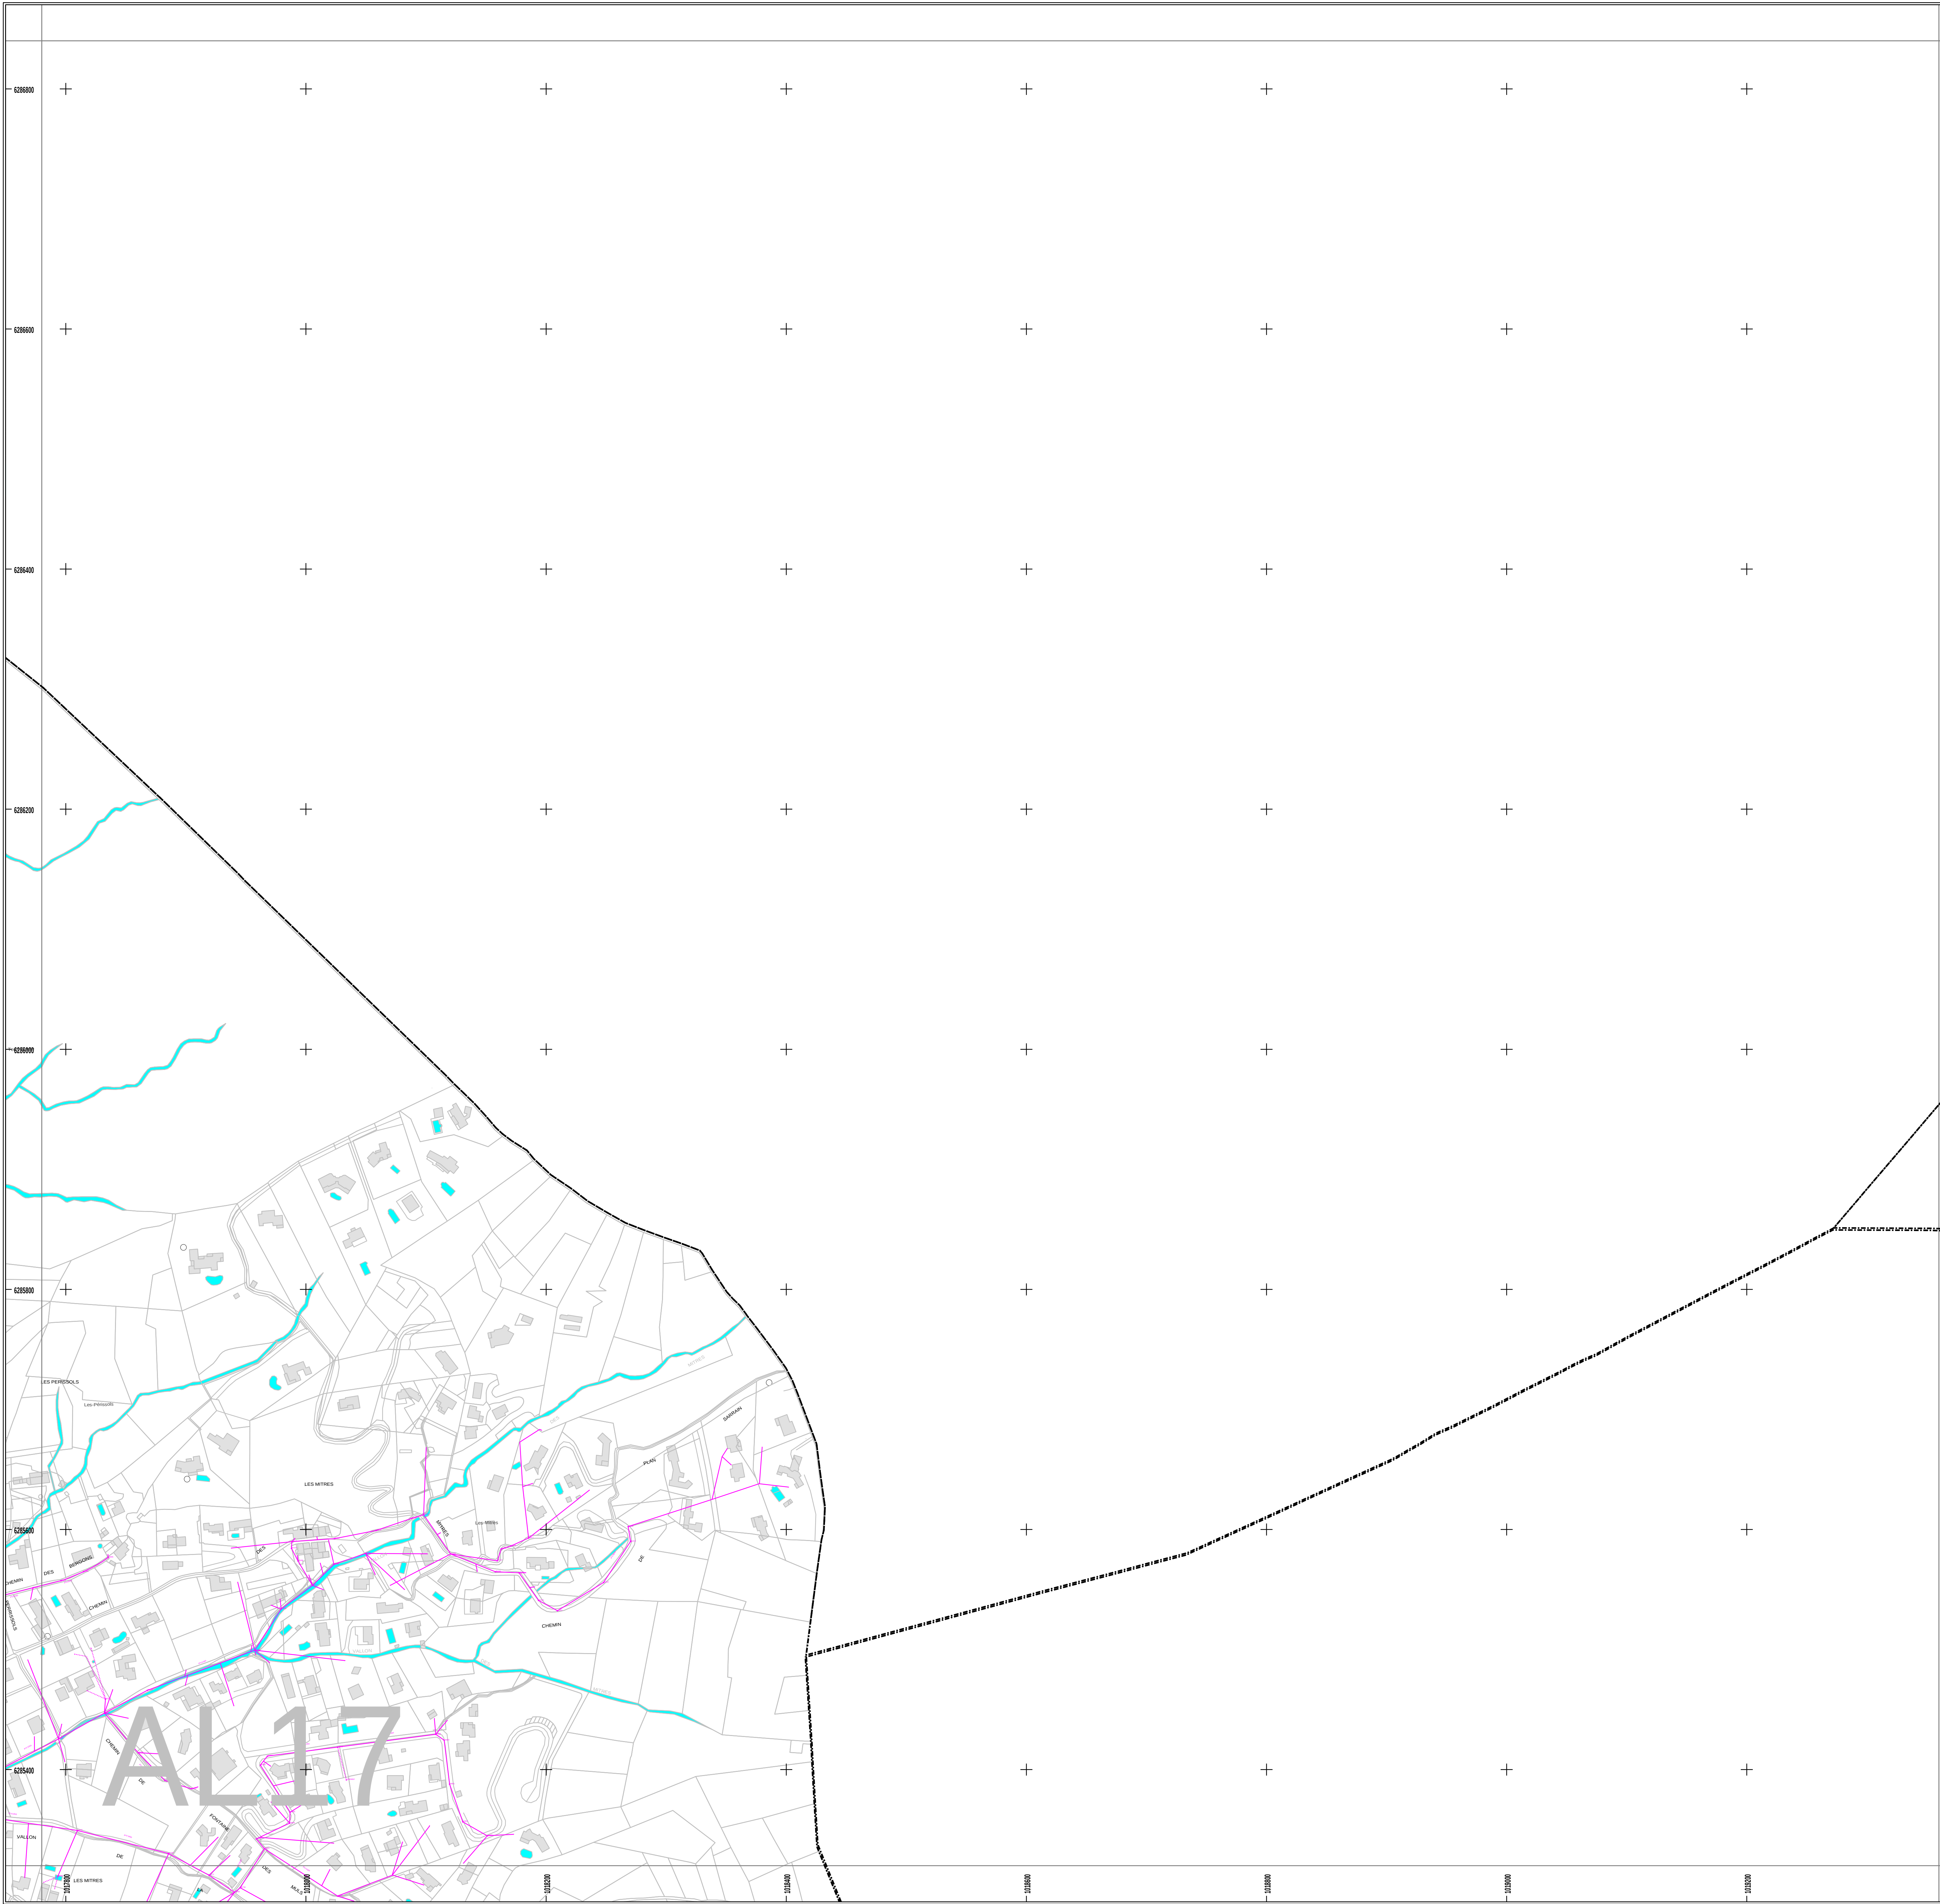

- Légende**
- Grille à décantation
 - Avaloir simple
 - Avaloir grille à décantation
 - Avaloir à décantation
 - Avaloir grille simple
 - Grille E.U.
 - Grille simple
 - Vanne fermée
 - Chapet E.U.
 - Chapet E.P.
 - Régulateur de débit E.U.
 - Régulateur de débit E.P.
 - Déversoir débiteur
 - Déversoir
 - Parcours vanne fermée
 - AUSCA
 - Ouvrage EP
 - Ouvrage EU
 - Eau pluviale
 - Autre
 - Té E.U.
 - Té E.P.
 - Plaque réduct. E.U.
 - Plaque réduct. E.P.
 - Cône E.P.
 - Croix E.P.
 - Croix E.U.
 - Raccord E.P.
 - Prise d'égout
 - Raccord E.U.
 - Régard EP privé
 - Régard EU borgne
 - Régard EU sous enrobé
 - Régard EP sous enrobé
 - Régard EP
 - Régard RI
 - Régard EU
 - Régard Bt. E.P.
 - Régard Bt. E.U.
 - Sens écoulement E.U.
 - Sens écoulement E.P.
 - Autre
 - Traitement EP
 - Traitement ET
 - Traitement EU
 - Eau pluviale
 - Decharge
 - Autre
 - F-Détail ponctuel
 - Grille privé
 - Détail texte
 - Caniveau
 - Vallée couvert privé
 - Vallée couvert
 - Vallée aérien
 - Vallée aérien privé
 - Eau usée
 - Eau pluviale
 - Unitaire
 - Régard EU privé
 - Branch. E.U.
 - Copie de siphon
 - Siphon
 - Réseau E.U. privé
 - Réseau E.P. privé
 - Réseau P.L. privé
 - Réseau industriel
 - Refoulement E.P.
 - Refoulement E.U.
 - Refou. Etage
 - Réseau E.P.
 - Etage
 - Réseau EU Roquefort les pins
 - Réseau E.U.
 - A-DETX
 - F-Axe de voie
 - Limite non parcellaire
 - Sens écoulement
 - Tunnel
 - Détail linéaire
 - Altitude
 - Détail texte
 - F-DETL1
 - Nom de voie
 - Numéro de voie
 - F-Batiment
 - F-COMMUN
 - F-DETSUR
 - F-Rot
 - F-Lieu dit
 - F-Parcelle
 - F-Surface de voie
 - Canal
 - Ruisseau
 - Mer Méditerranée
 - Plan d'eau, bassin, piscine

AL17

L'YONNAISE DES EAUX FRANCE
CENTRE REGIONAL COTE D'AZUR
MOUGINS

PLAN DU RESEAU D'EAUX USEES

int.	UVE	DESIGNATIONS	Usure par	Statut par	Approuvé par	PC ou plan
00	26/06/2016	Création du plan	S.E.C.			AL17
01	17/01/2017	Mise à jour				
02						
03						12000
04						AD
05						
06						
07						
08						
09						



MAITRE D'OEUVRE

suez
environnement

Système d'Informations Géographique
836, Avenue de La Plaine 06250 MOUGINS
Tél. 04 92 92 40 00 Fax. 04 92 92 40 04

ENTREPRISE

CE PLAN EST LA PROPRETE DE L'YONNAISE DES EAUX ET NE PEUT ETRE COMMUNIQUE OU REPRODUIT SANS SON AUTORISATION. IL EST FOURNI A TITRE INDICATIF ET LES
RECHERCHES QU'IL COMPORTE NE POURONT EN AUCUN CAS ETRE IMPOUNIES. EN CAS DE DISSENDEMENT, VOTRE RESPONSABILITE SERA RECONNUE DE PLEIN DROIT.

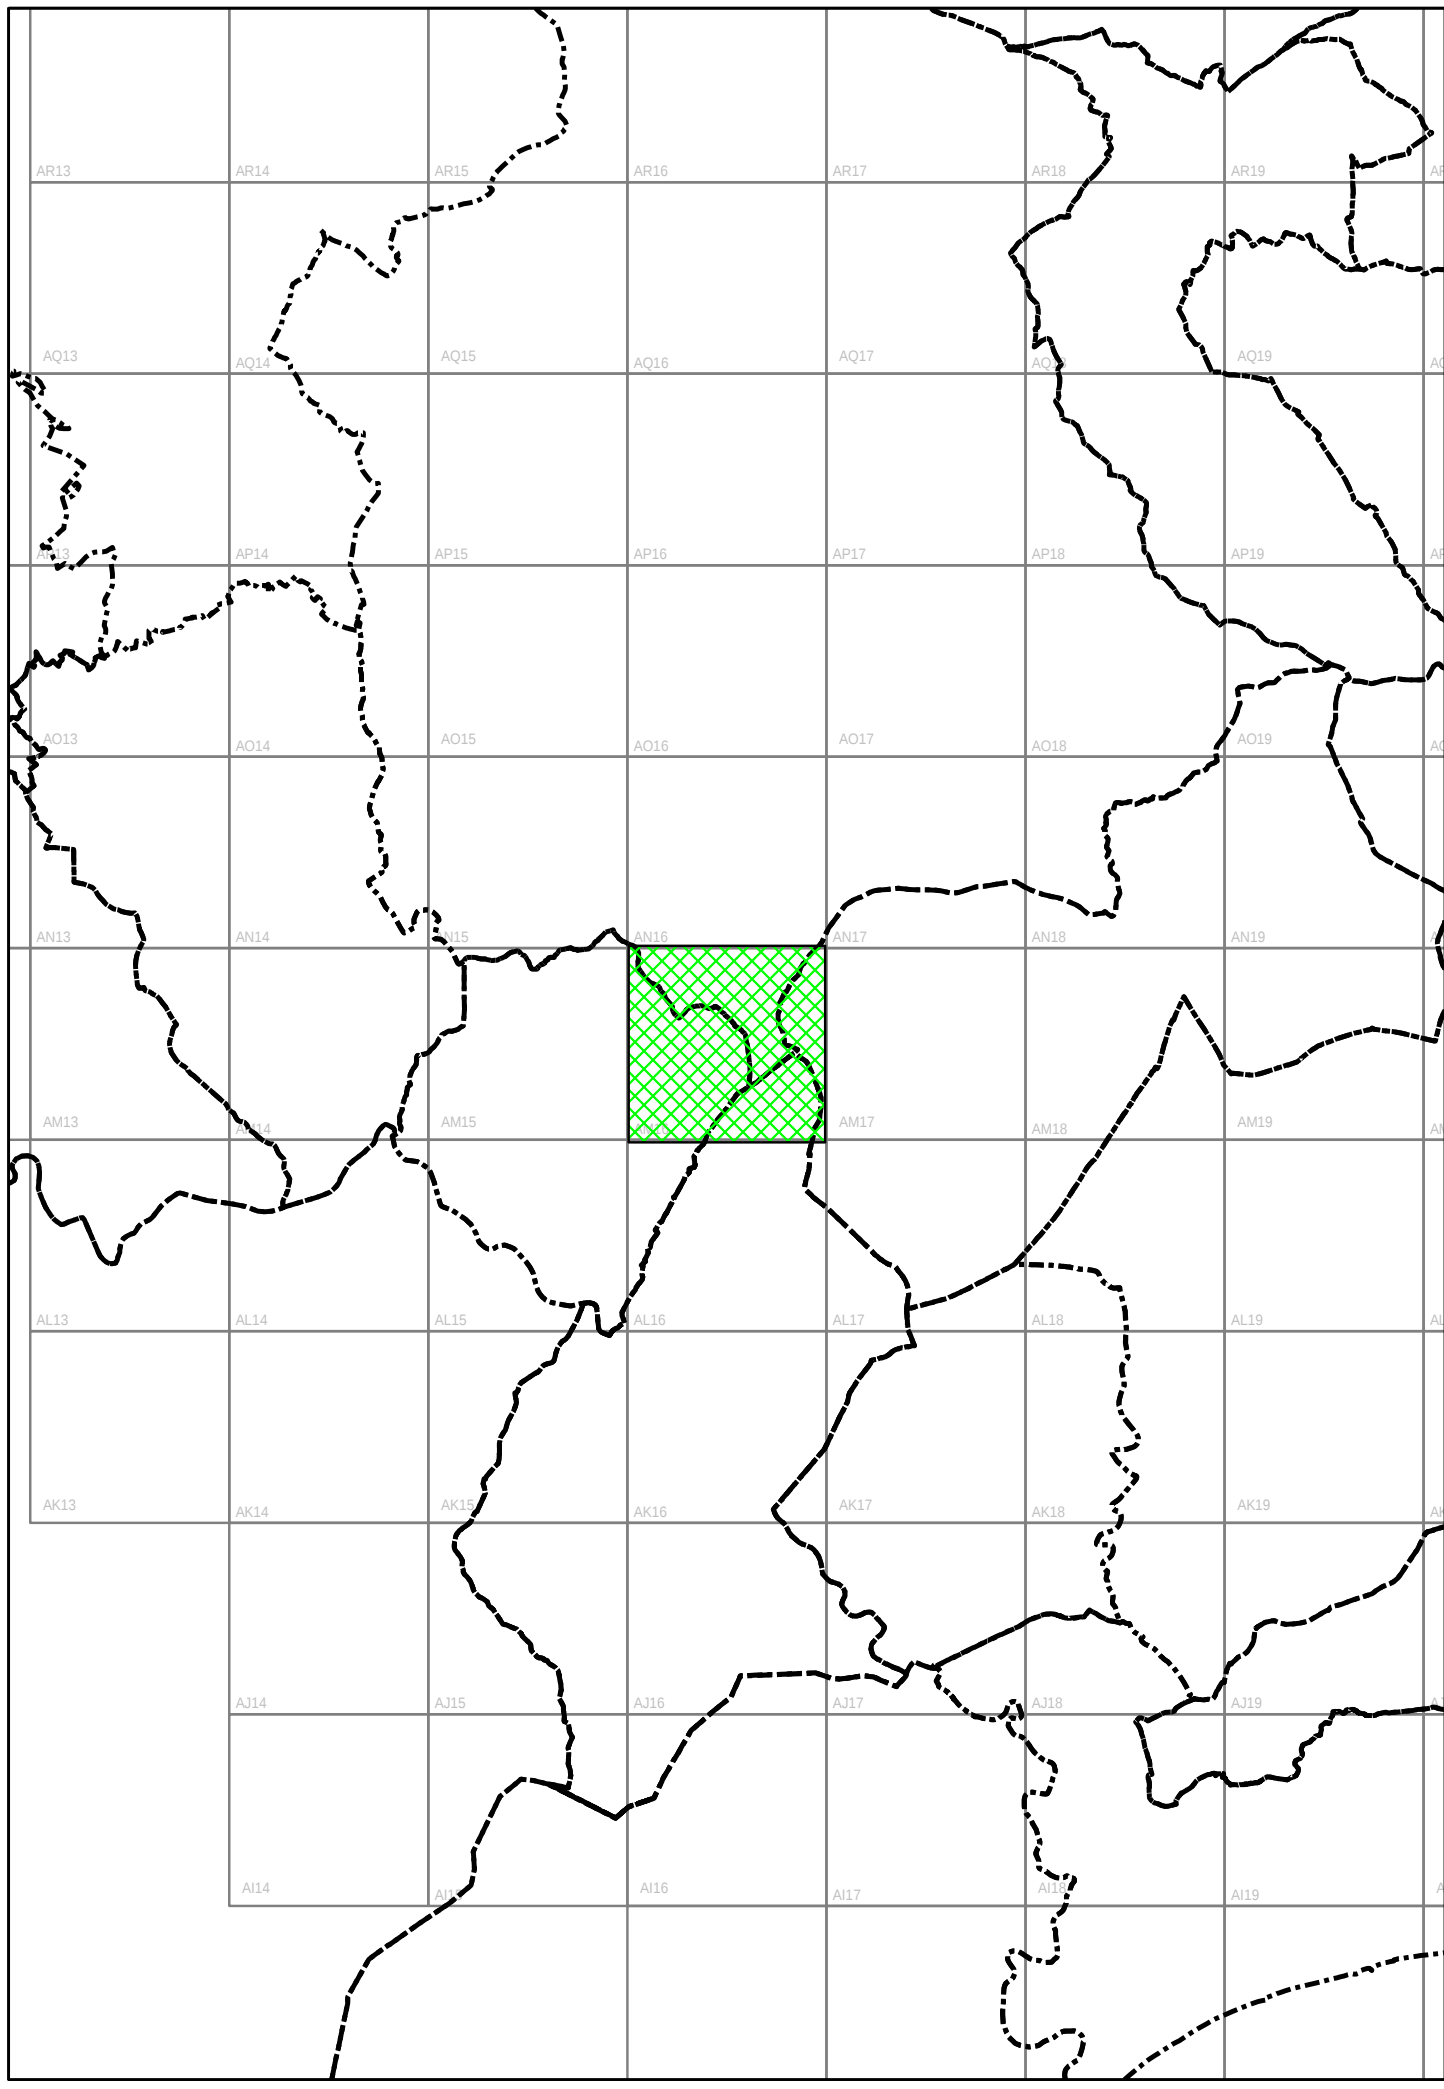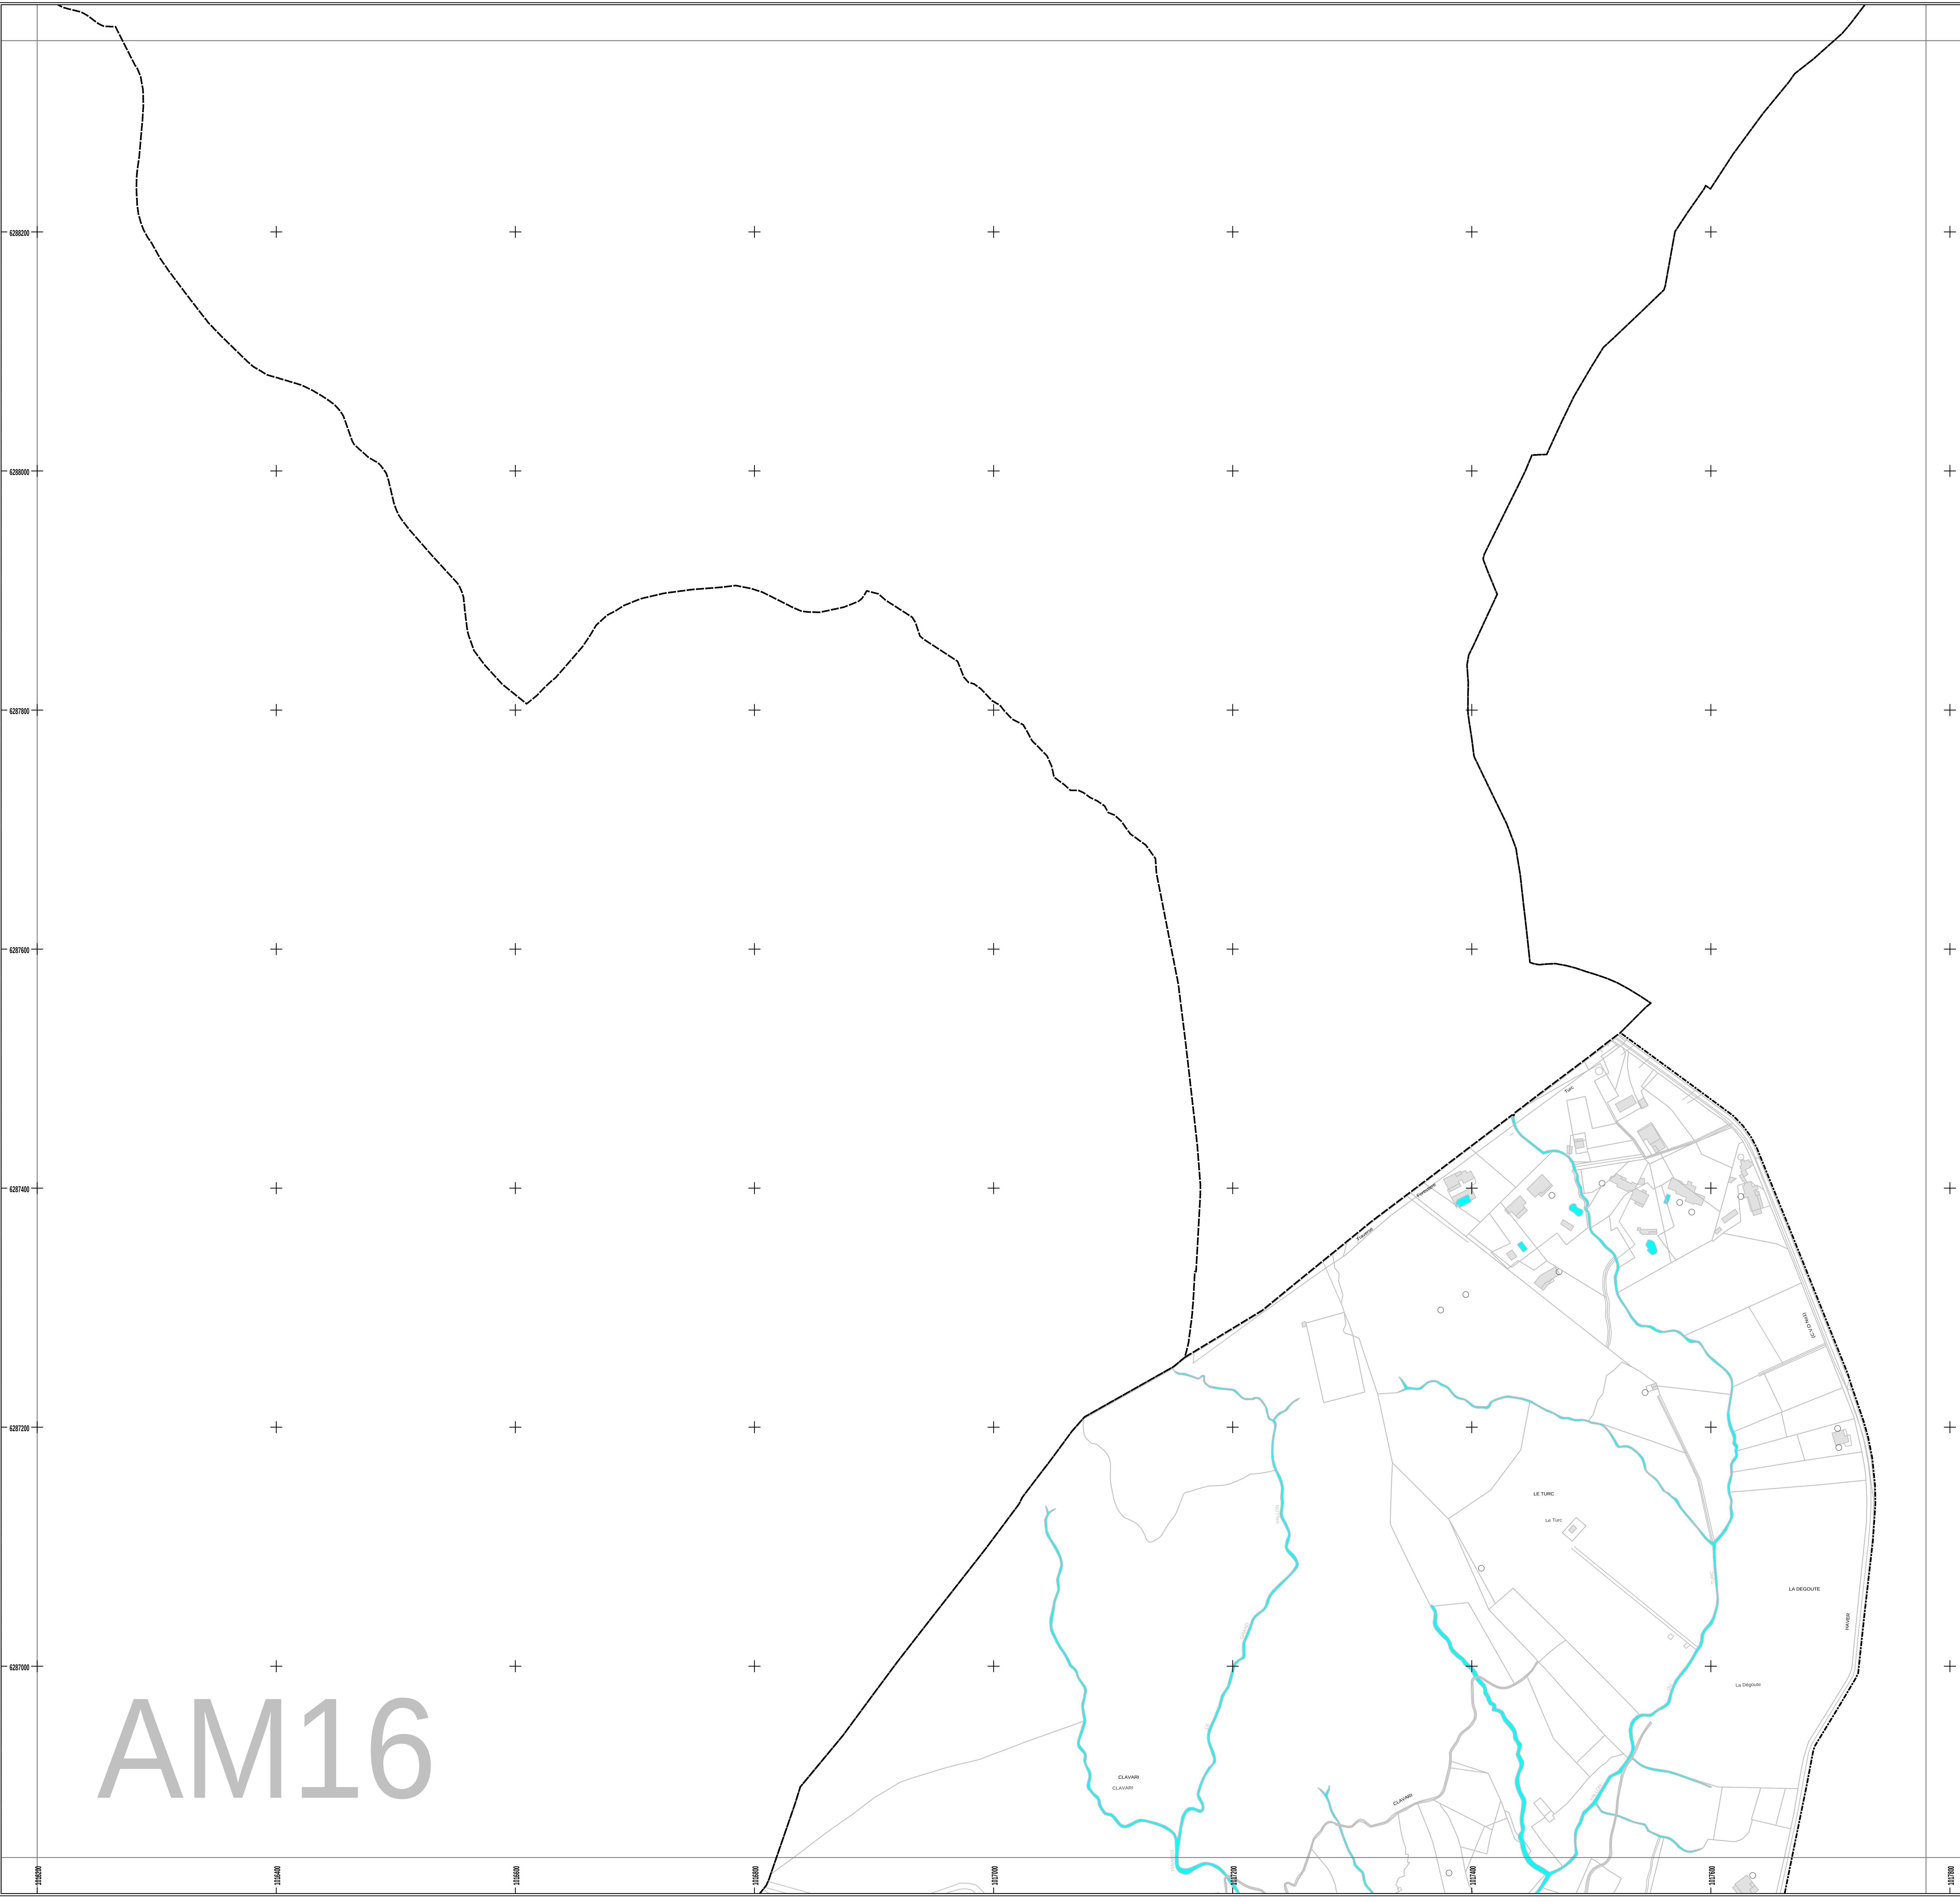

- Légende**
- Grille à décantation
 - Avaloir simple
 - Avaloir grille à décantation
 - Avaloir grille simple
 - Grille E.U.
 - Grille simple
 - Vanne fermée
 - Chapet E.U.
 - Chapet E.P.
 - Régulateur de débit E.U.
 - Régulateur de débit E.P.
 - Déversoir débordement
 - Déversoir
 - Panneau vanne fermée
 - AUSCA
 - Ouvrage EP
 - Ouvrage EU
 - Eau pluviale
 - Autre
 - Té E.U.
 - Té E.P.
 - Plaque réduct. E.U.
 - Plaque réduct. E.P.
 - Cône E.P.
 - Croix E.P.
 - Croix E.P.
 - Raccord E.P.
 - Prise de drainage
 - Raccord E.U.
 - Raccord EP privé
 - Raccord EU borgne
 - Raccord EU sous enrobé
 - Raccord EP sous enrobé
 - Raccord EP
 - Raccord RI
 - Raccord EU
 - Raccord Bt. E.P.
 - Raccord Bt. E.U.
 - Sens écoulement E.U.
 - Sens écoulement E.P.
 - Autre
 - Traitement EP
 - Traitement ET
 - Traitement EU
 - Eau pluviale
 - Chargement
 - Autre
 - F-Détail ponctuel
 - Grille privée
 - Détail texte
 - Caniveau
 - Vallée couverte
 - Vallée aérienne
 - Vallée aérienne privée
 - Vallée aérienne
 - Unitaire
 - Branch. E.P. privé
 - Branch. E.P.
 - Branch. E.U. privé
 - Branch. E.U.
 - Copie de siphon
 - Siphon
 - Réseau E.U. privé
 - Réseau E.P. privé
 - Réseau P.I. privé
 - Réseau industriel
 - Refoulement E.P.
 - Refoulement E.U.
 - Refoulement E.P.
 - Refoulement E.U.
 - Réseau E.P.
 - Etage
 - Réseau EU Roquefort les pins
 - Réseau E.U.
 - A-DETX
 - F-Axe de voie
 - Limite non parcellaire
 - Sens écoulement
 - Tunnel
 - Détail linéaire
 - Altitude
 - Détail texte
 - F-DETL1
 - Nom de voie
 - Numéro de voie
 - F-Batiment
 - F-COMMUN
 - F-DETSUR
 - F-Rot
 - F-Lieu dit
 - F-Parcelle
 - F-Surface de voie
 - Canal
 - Ruisseau
 - Mer Méditerranée
 - Plan d'eau, bassin, piscine

L'YONNAISE DES EAUX FRANCE
CENTRE REGIONAL COTE D'AZUR
MOUGINS

AM16

PLAN DU RESEAU D'EAUX USEES

int.	UVE	DESIGNATIONS	Usure par	Statut par	Approuvé par	Int. du plan
00	26/06/2016	Création du plan	S.E.C.			AM16
01	17/01/2017	Mise à jour	si			AM16
02						12000
03						AD
04						AD
05						AD
06						AD
07						AD
08						AD
09						AD



MAITRE D'OEUVRE

suez
environnement

Système d'Informations Géographique
836, Avenue de La Plaine 06250 MOUGINS
Tél. 04 92 92 40 00 Fax. 04 92 92 40 04

ENTREPRISE

CE PLAN EST LA PROPRIÉTÉ DE L'YONNAISE DES EAUX ET NE PEUT ÊTRE COMMUNIQUÉ NI REPRODUIT SANS SON AUTORISATION. IL EST FOURNI À TITRE INDICATIF ET LES RENSEIGNEMENTS QU'IL COMPORTE NE POURRONT EN AUCUN CAS ÊTRE OPPOSABLES. EN CAS D'ÉCART, VOTRE RESPONSABILITÉ SERA RECONNUE DE PLEIN DROIT.

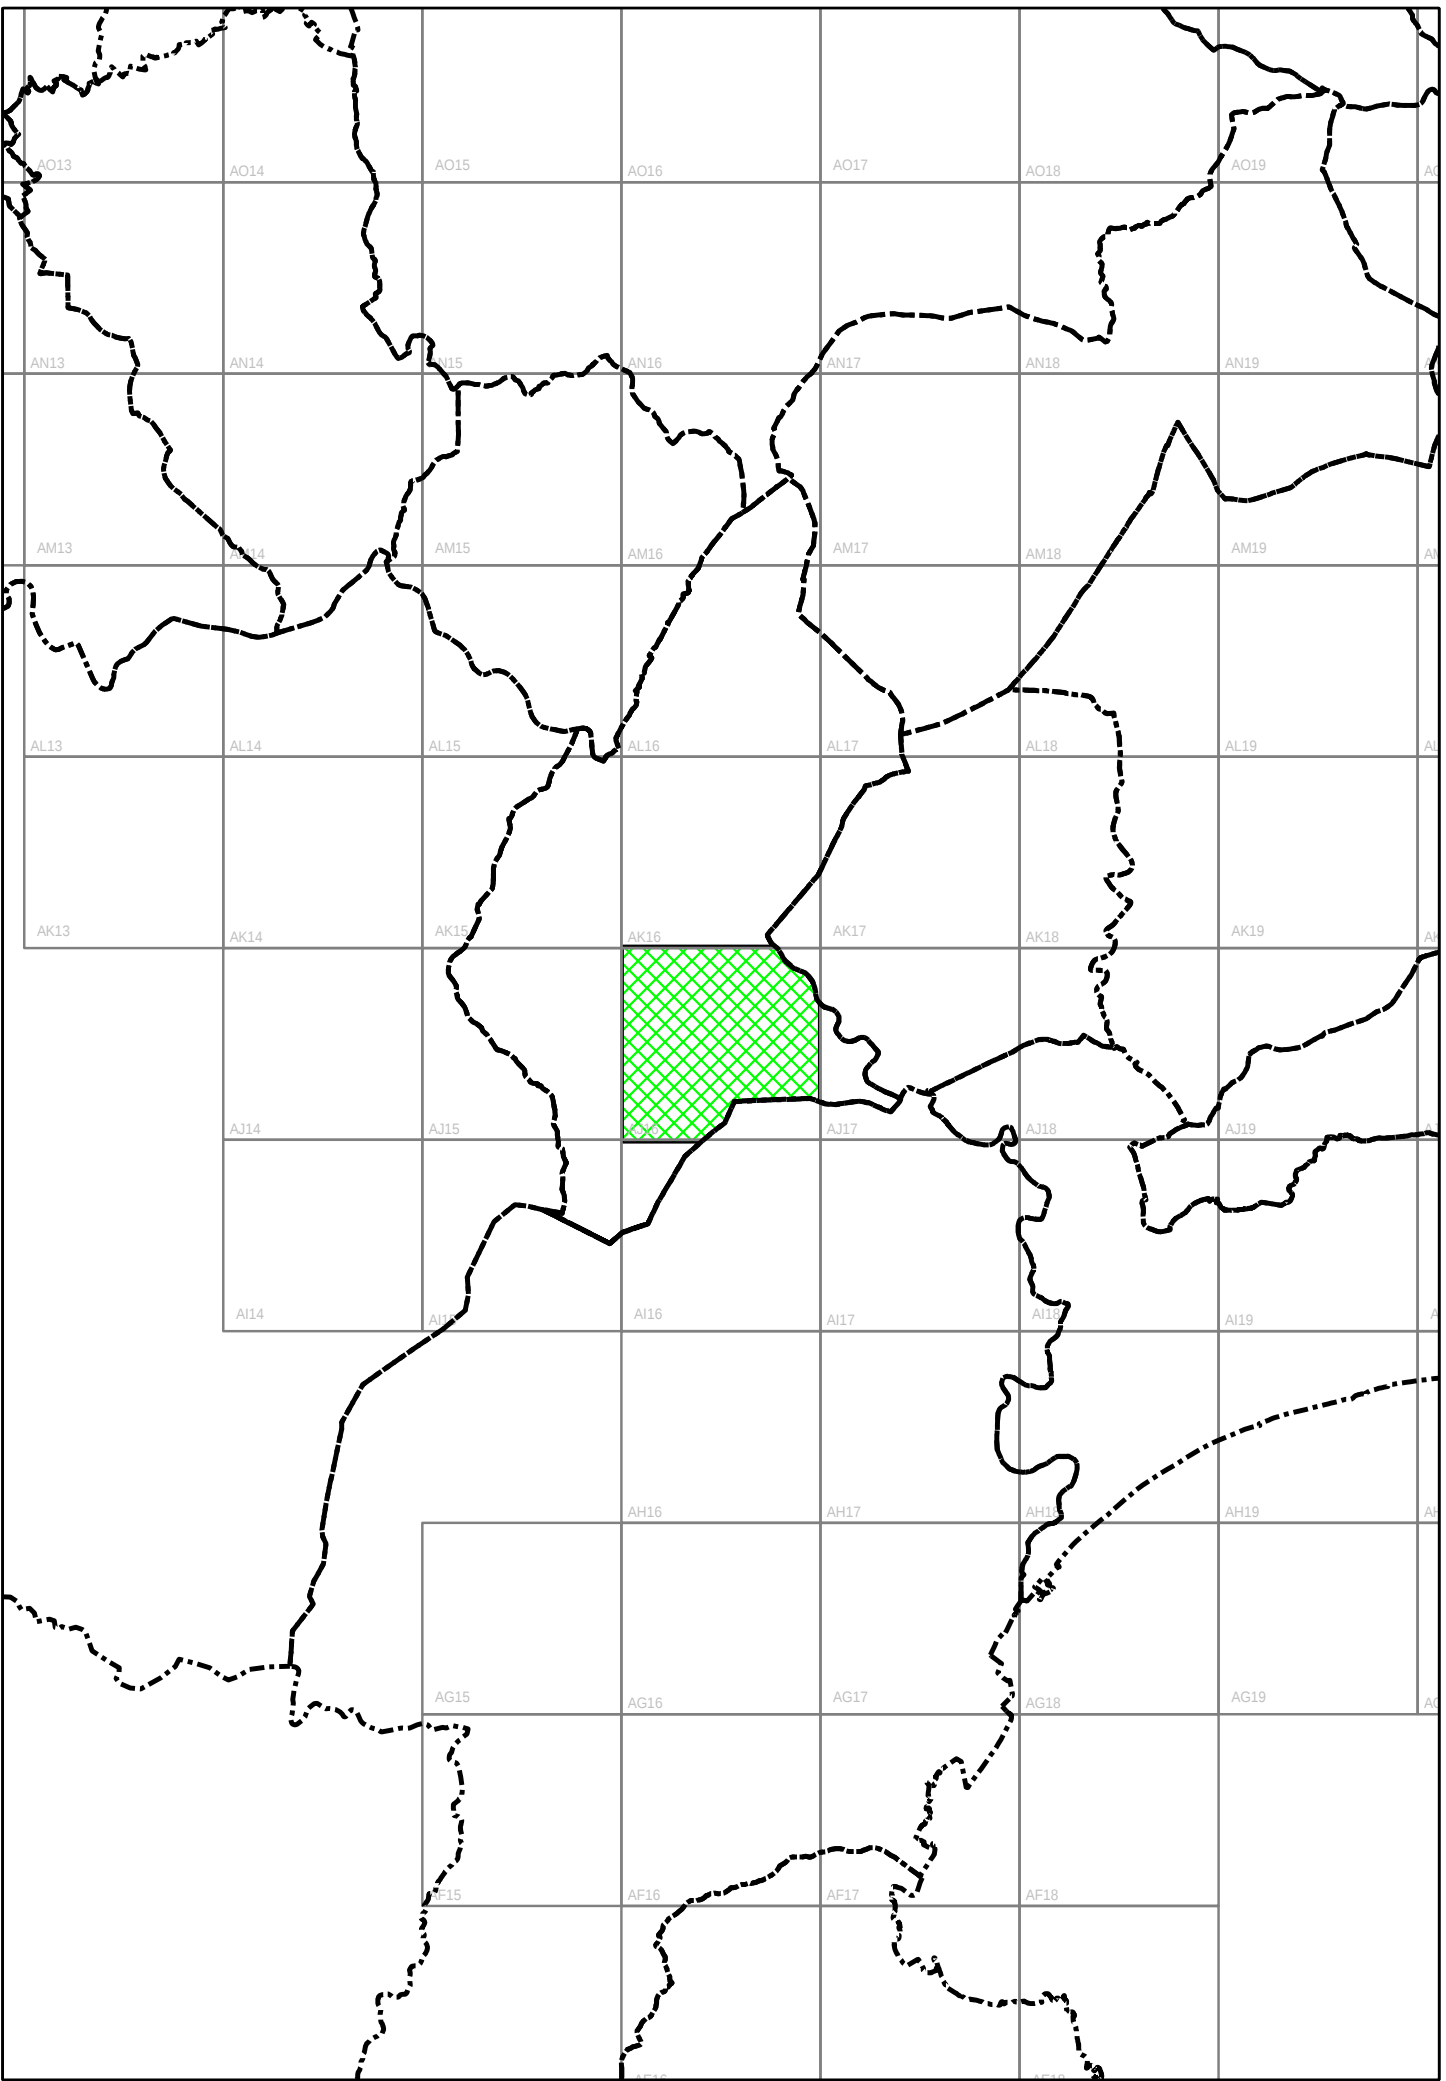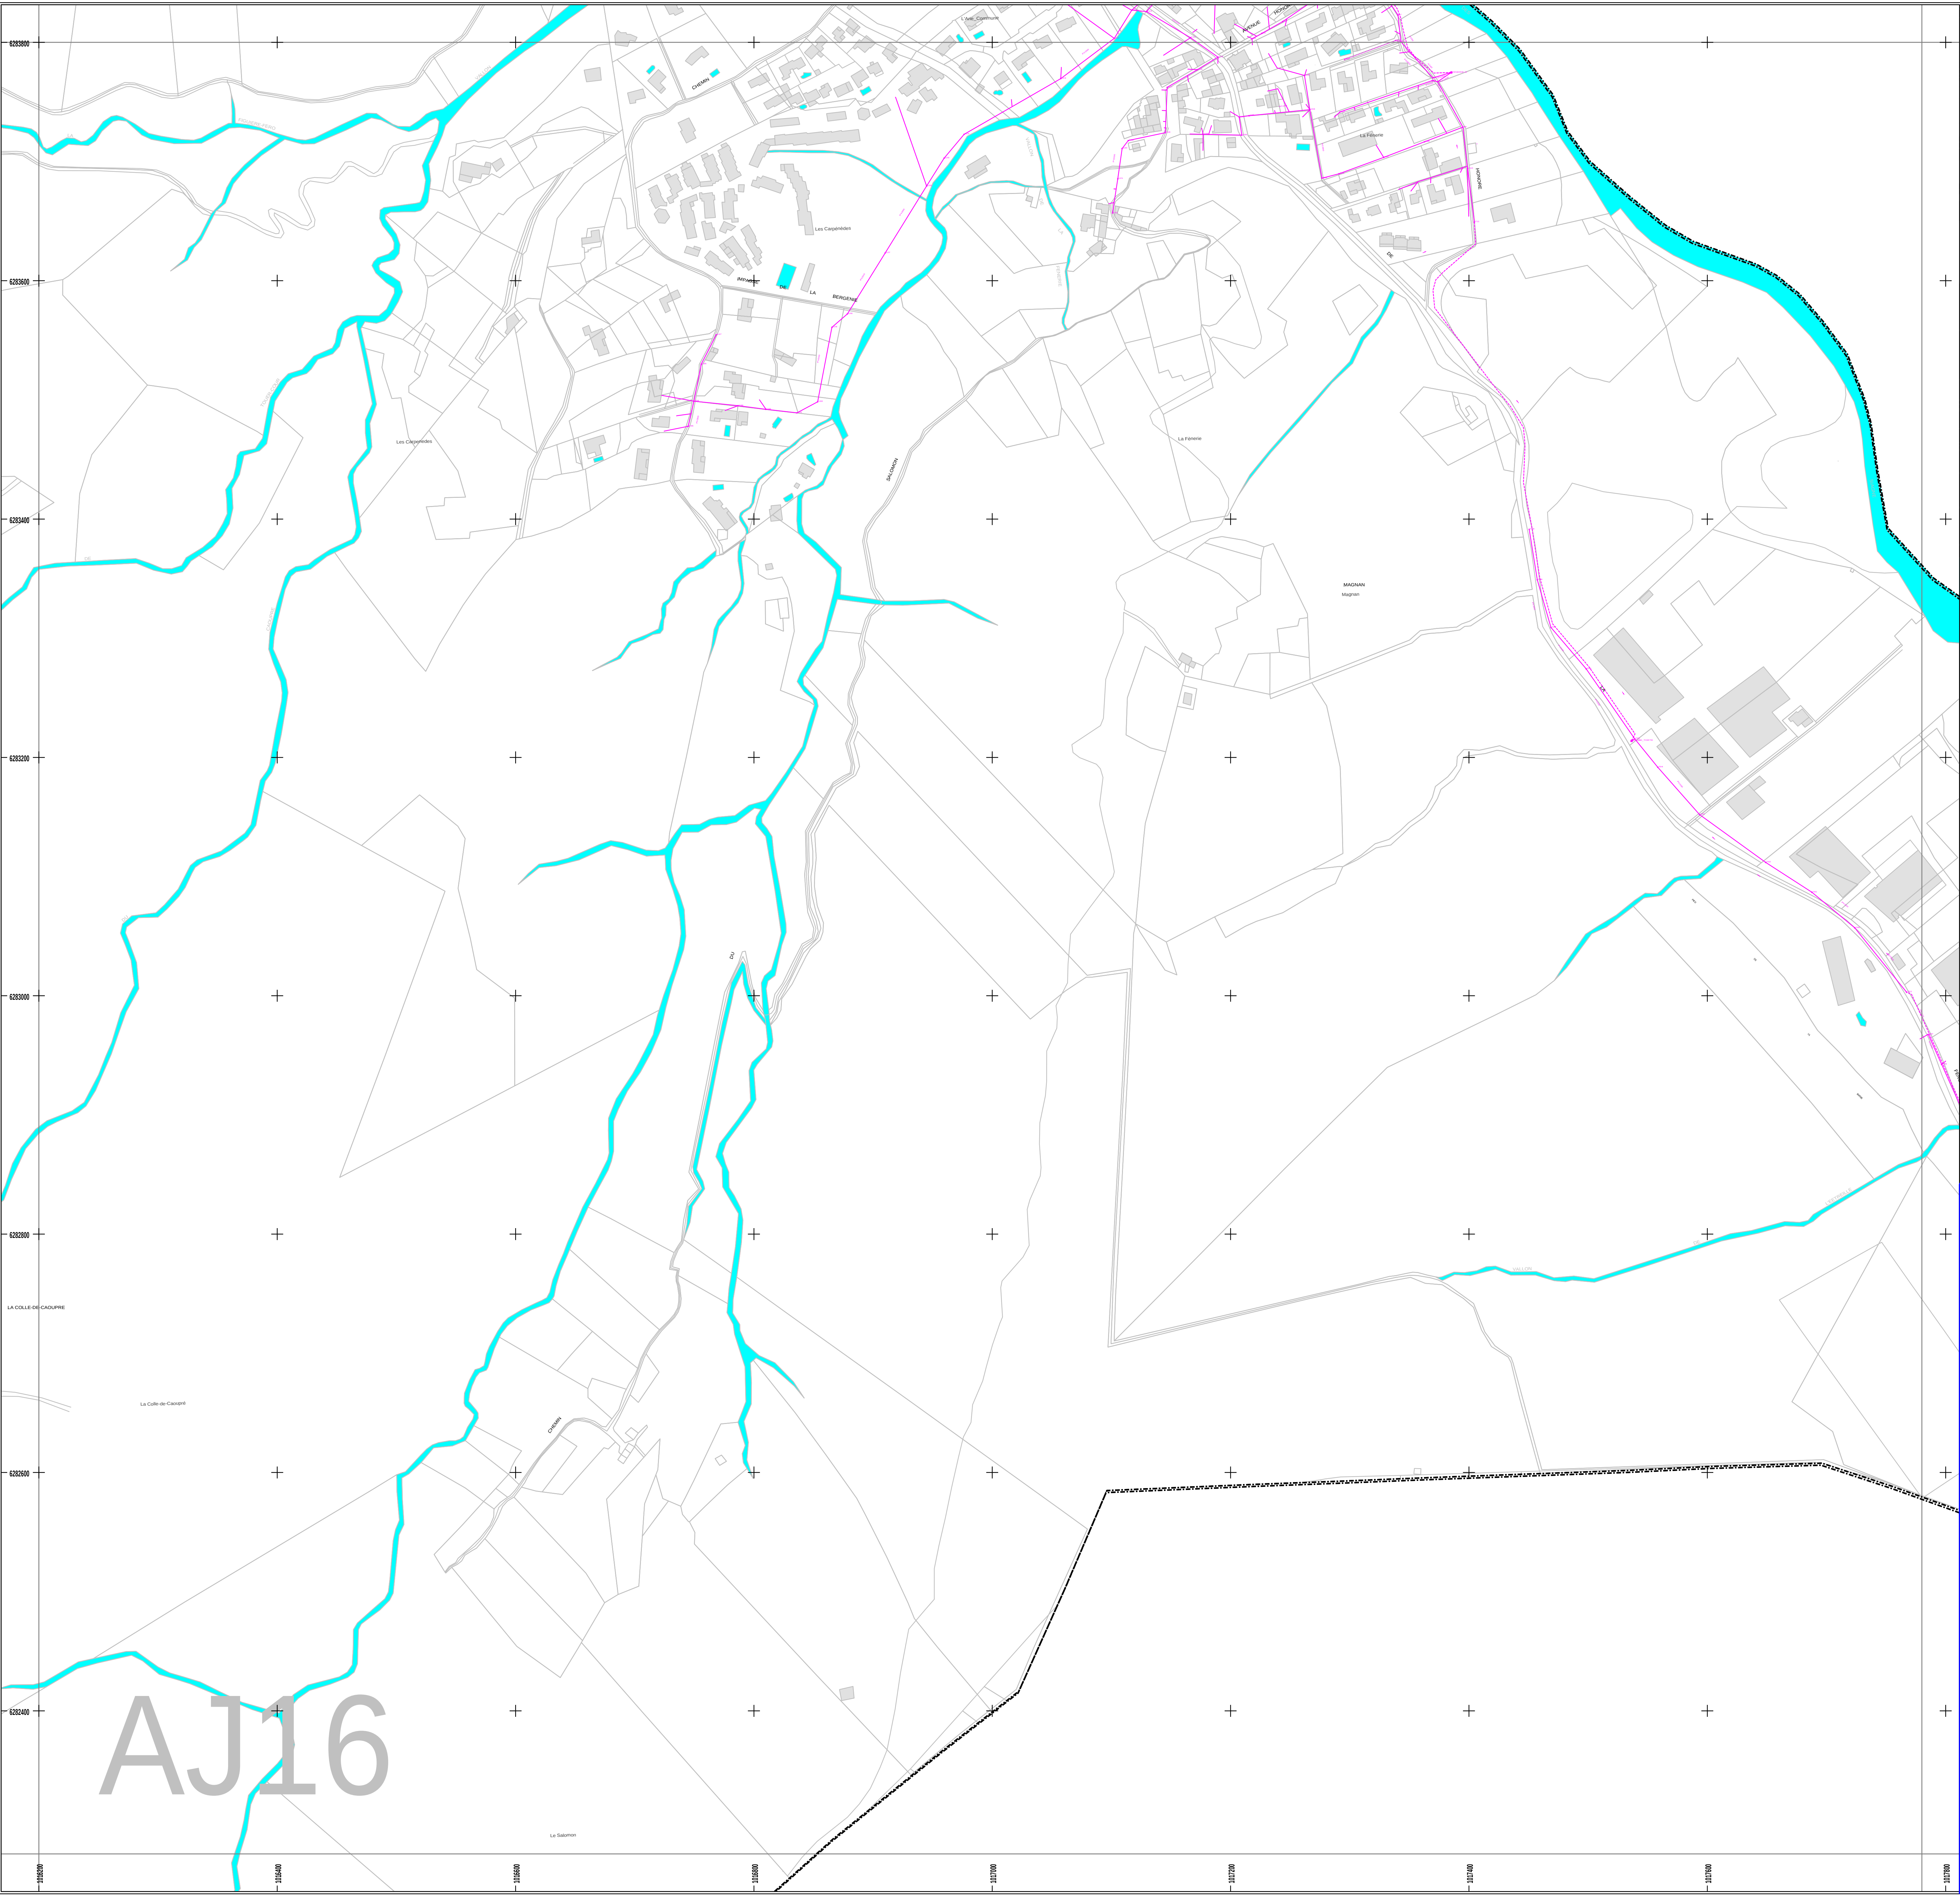

- Légende**
- Grille à décantation
 - Avaleur simple
 - Avaleur, grille à décantation
 - Prise d'étagage
 - Avaleur, grille simple
 - Grille E.U.
 - Grille simple
 - Linnémière
 - Pluviomètre
 - Détecteur
 - Clapet E.P.
 - Régulateur de débit E.U.
 - Régulateur de débit E.P.
 - Déversoir
 - Panneau vanne fermée
 - Ouvrage EP
 - Ouvrage EU
 - Eau pluviale
 - Autre
 - Té E.U.
 - Té E.P.
 - Plaque réduct. E.U.
 - Plaque réduct. E.P.
 - Cône E.P.
 - Croix E.P.
 - Croix E.P.
 - Raccord E.P.
 - Prise d'étagage
 - Raccord E.U.
 - Regard E.U. Privé
 - Regard EP Privé
 - Regard EU borgne
 - Regard EU Sous enrobé
 - Regard EP Sous enrobé
 - Regard EP
 - Regard RI
 - Regard E.U.
 - Clapet E.P.
 - Régulateur de débit E.U.
 - Regard Bn. E.U.
 - Regard Bn. E.P.
 - Regard Bn. E.U. siphonné
 - Regard Bn. E.U.
 - Siphon
 - Sens écoulement E.P.
 - Autre
 - Traitement EP
 - Traitement ET
 - Traitement EU
 - Eau pluviale
 - Rebut. Etage
 - Réseau E.P.
 - Etage
 - Réseau EU Roquetfort les pins
 - Réseau E.U.
 - Caniveau
 - Vallion couvert privé
 - Vallion couvert
 - Vallion adrien privé
 - Vallion adrien
 - Eau usée
 - Eau pluviale
 - Unitaire
 - Autre
 - Branch. E.P. privé
 - Branch. E.U. privé
 - Branch. E.U.
 - Copie de siphon
 - Siphon
 - Réseau E.U. privé
 - Réseau E.P. privé
 - Réseau R.U. privé
 - Réseau industriel
 - Retoulement E.P.
 - Retoulement E.U.
 - Réseau E.P.
 - Etage
 - Réseau EU Roquetfort les pins
 - Réseau E.U.

SUEZ EAU FRANCE
AGENCE COTE D'AZUR
MOUGINS

PLAN DES RESEAUX D'ASSAINISSEMENT

int.	DATE	DESIGNATIONS	Librairie par	Version par	Approuvé par	Int. ou plan
00	26/06/2016	Création du plan	S.E.C.			AJ16
01	05/01/2018	Mise à jour				
02						
03						
04						1:2000
05						AD
06						Approbation finale
07						
08						
09						



MAITRE D'OEUVRE

suez

Système d'Informations Géographique
836, Avenue de La Plaine 06250 MOUGINS
Tél. 04 92 92 40 00 Fax. 04 92 92 40 04

ENTREPRISE

CE PLAN EST LA PROPRETE DE SUEZ EAU FRANCE ET NE PEUT ETRE COMMUNIQUE OU REPRODUIT SANS SON AUTORISATION. IL EST FOURNI A TITRE INDICATIF ET LES
RECHERCHES SUR LE TERRAIN NE DOIVENT EN AUCUN CAS ETRE CONSIDEREES. EN CAS DE CHANGEMENT, VOTRE RESPONSABILITE SERA RECONNUE DE PLEN DROIT.

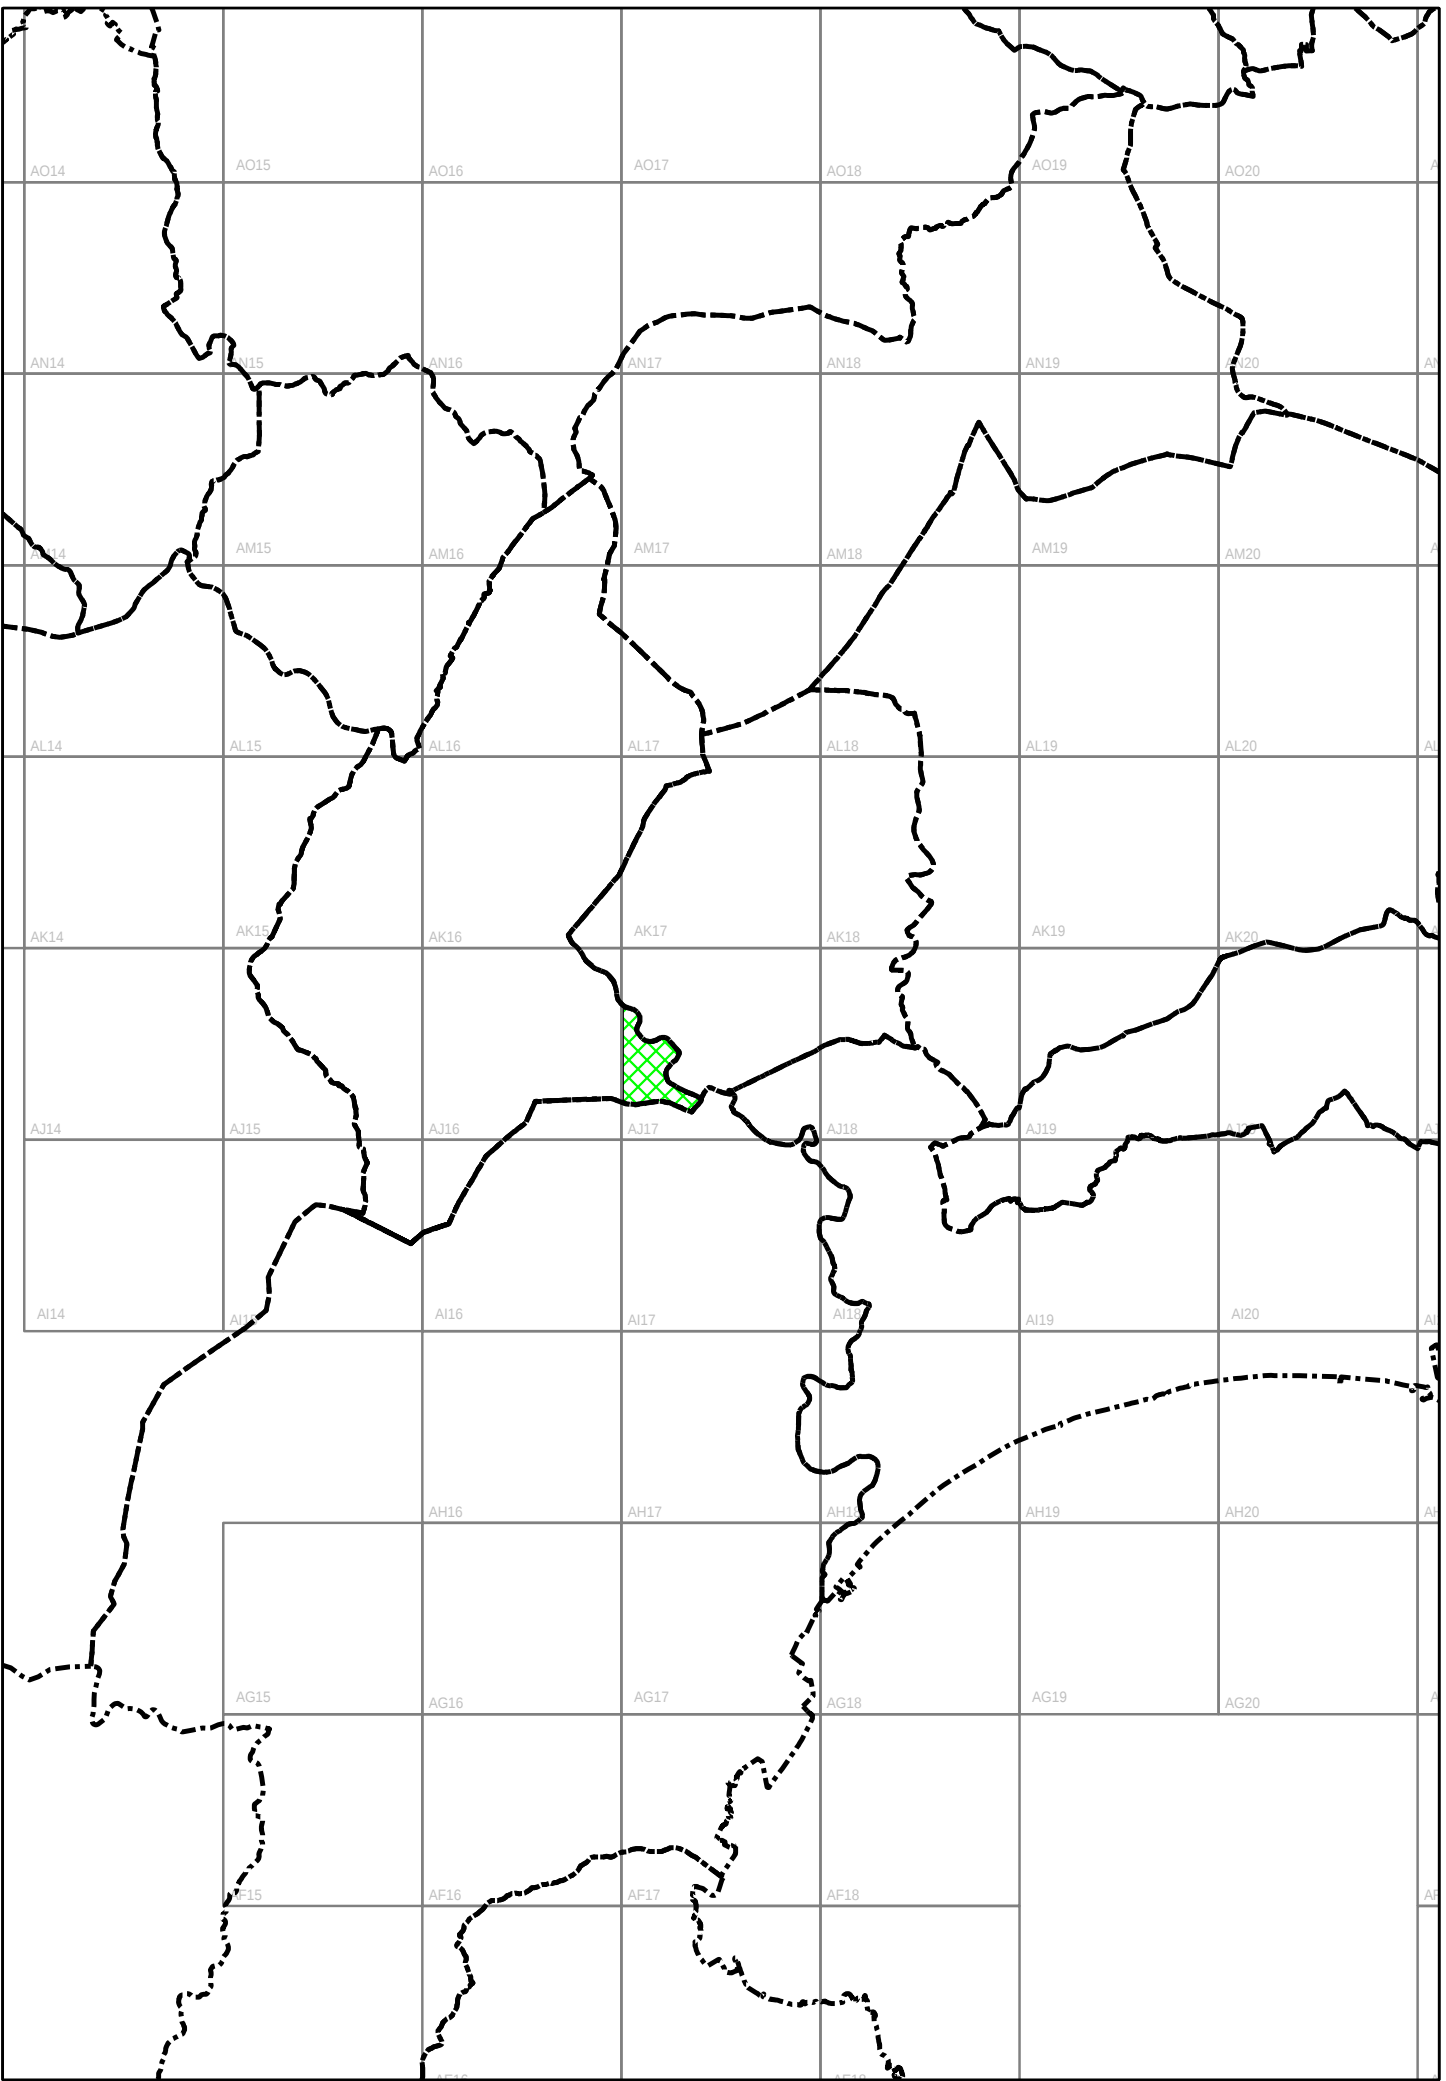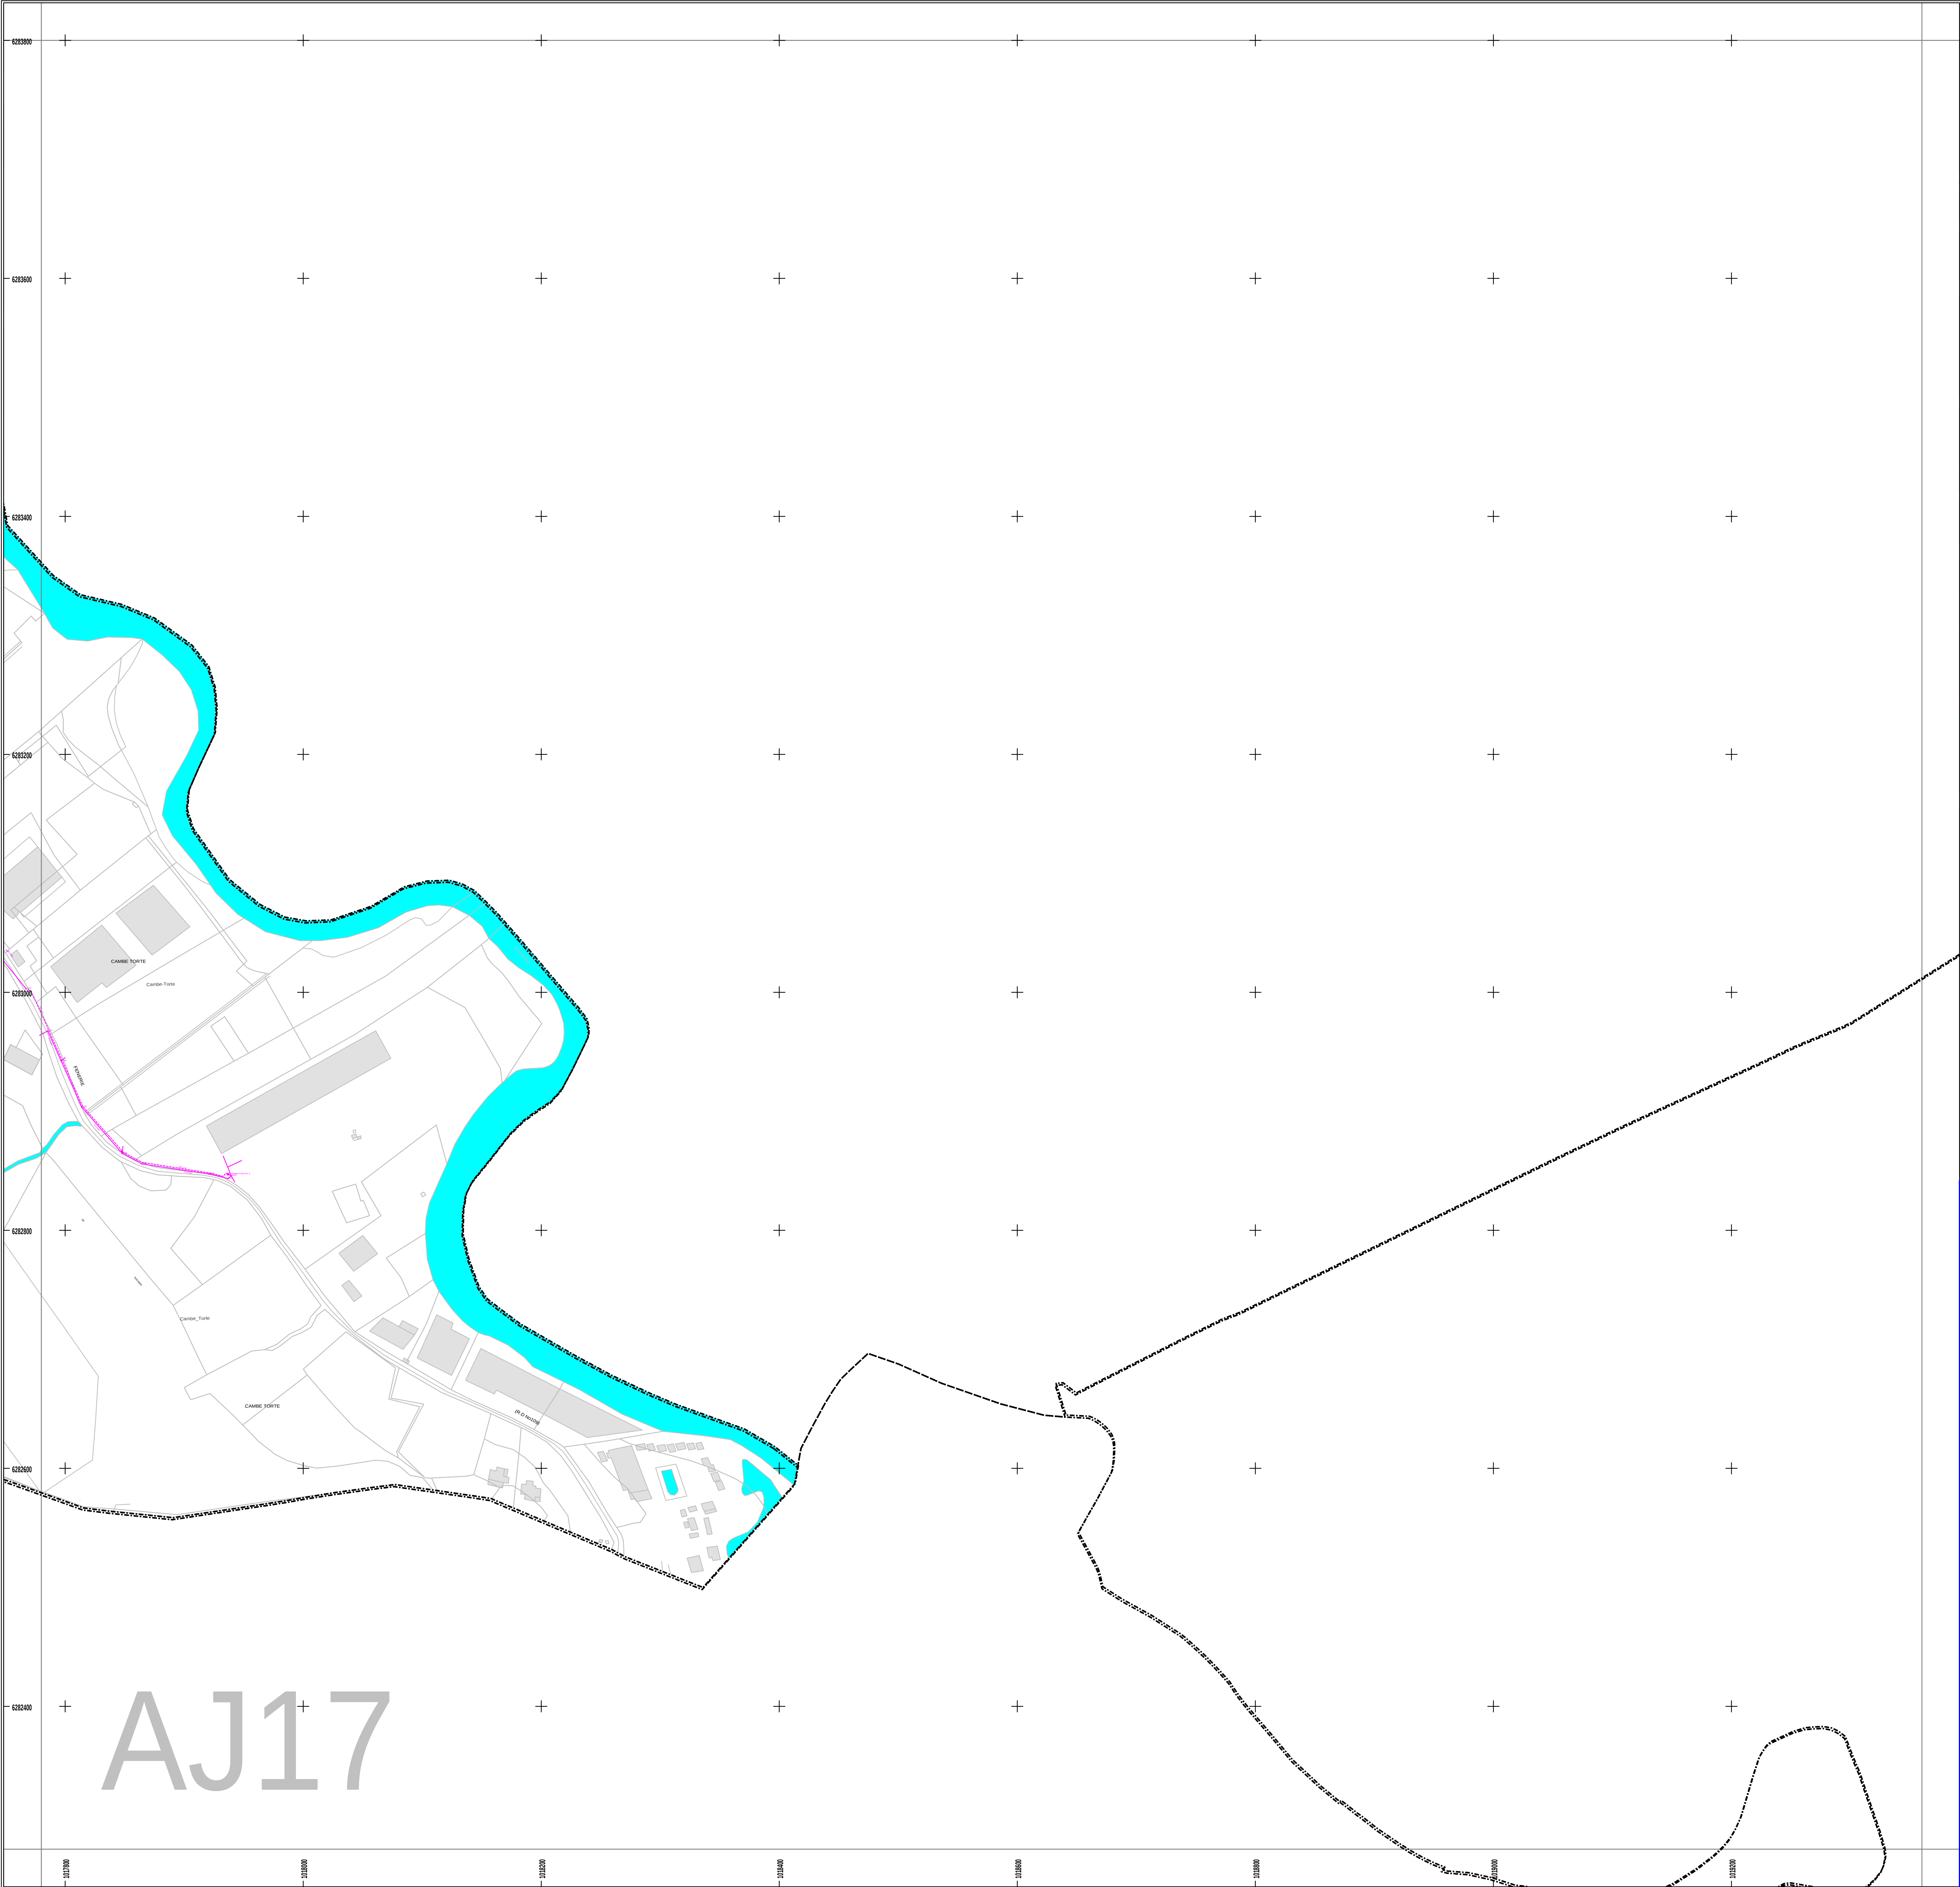

- Légende**
- Grille à décantation
 - Grille simple
 - Avaloir simple
 - Avaloir grille à décantation
 - Avaloir grille simple
 - Grille E.U.
 - Grille simple
 - Linéaire
 - Pluviale
 - Détendeur
 - Pluviale
 - Clapet E.U.
 - Clapet E.P.
 - Régulateur de débit E.U.
 - Régulateur de débit E.P.
 - Déversoir
 - Déversoir métré
 - Ouvrage EP
 - Ouvrage EU
 - Eau pluviale
 - Autre
 - Te E.U.
 - Te E.P.
 - Plaque réduct. E.U.
 - Plaque réduct. E.P.
 - Cône E.P.
 - Croix E.P.
 - Croix E.P.
 - Raccord E.P.
 - Prise d'épave
 - Raccord E.U.
 - Regard E.U. Privé
 - Regard EP Privé
 - Regard EU borgne
 - Regard EU Sous enrobé
 - Regard EP Sous enrobé
 - Regard EP
 - Regard R.E.
 - Regard E.U.
 - Regard Bt. E.P.
 - Regard Bt. E.U.
 - Sens écoulement E.U.
 - Sens écoulement E.P.
 - Autre
 - Traitement EP
 - Traitement ET
 - Traitement EU
 - Eau pluviale
 - Decoupage
 - Autre
 - Grille
 - Caniveau
 - Vallée couverte
 - Vallée adrienne
 - Vallée adrienne
 - Eau pluviale
 - Unitaire
 - Autre
 - Branch. E.P. privé
 - Branch. E.P.
 - Branch. E.U. privé
 - Branch. E.U.
 - Copie de siphon
 - Siphon
 - Réseau E.U. privé
 - Réseau E.P. privé
 - Réseau R.U. privé
 - Réseau industriel
 - Retournement E.P.
 - Réseau E.P.
 - Etage
 - Réseau EU Roquefort les pins
 - Réseau E.U.

SUEZ EAU FRANCE
AGENCE COTE D'AZUR
MOUGINS



AJ17

PLAN DES RESEAUX D'ASSAINISSEMENT

int.	date	DESIGNATIONS	Librairie	Service	Approuvé	Int. ou plan
00	26/06/2016	Création du plan	S.E.C.			AJ17
01	05/10/2018	Mise à jour				
02						
03						
04						
05						
06						
07						
08						
09						

MAITRE D'OEUVRE	ENTREPRISE
 Système d'Informations Géographique 836, Avenue de La Plaine 06250 MOUGINS Tél. 04 92 92 40 00 Fax. 04 92 92 40 04	

CE PLAN EST LA PROPRIÉTÉ DE SUEZ EAU FRANCE ET NE PEUT ÊTRE COMMUNIQUÉ NI REPRODUIT SANS SON AUTORISATION. IL EST FOURNI À TITRE INDICATIF ET LES RENSEIGNEMENTS QU'IL COMPORTE NE POURRONT EN AUCUN CAS ÊTRE CONSIDÉRÉS EN CAS D'ÉCART. VOTRE RESPONSABILITÉ SERA RECONNUE DE PLEIN DROIT.

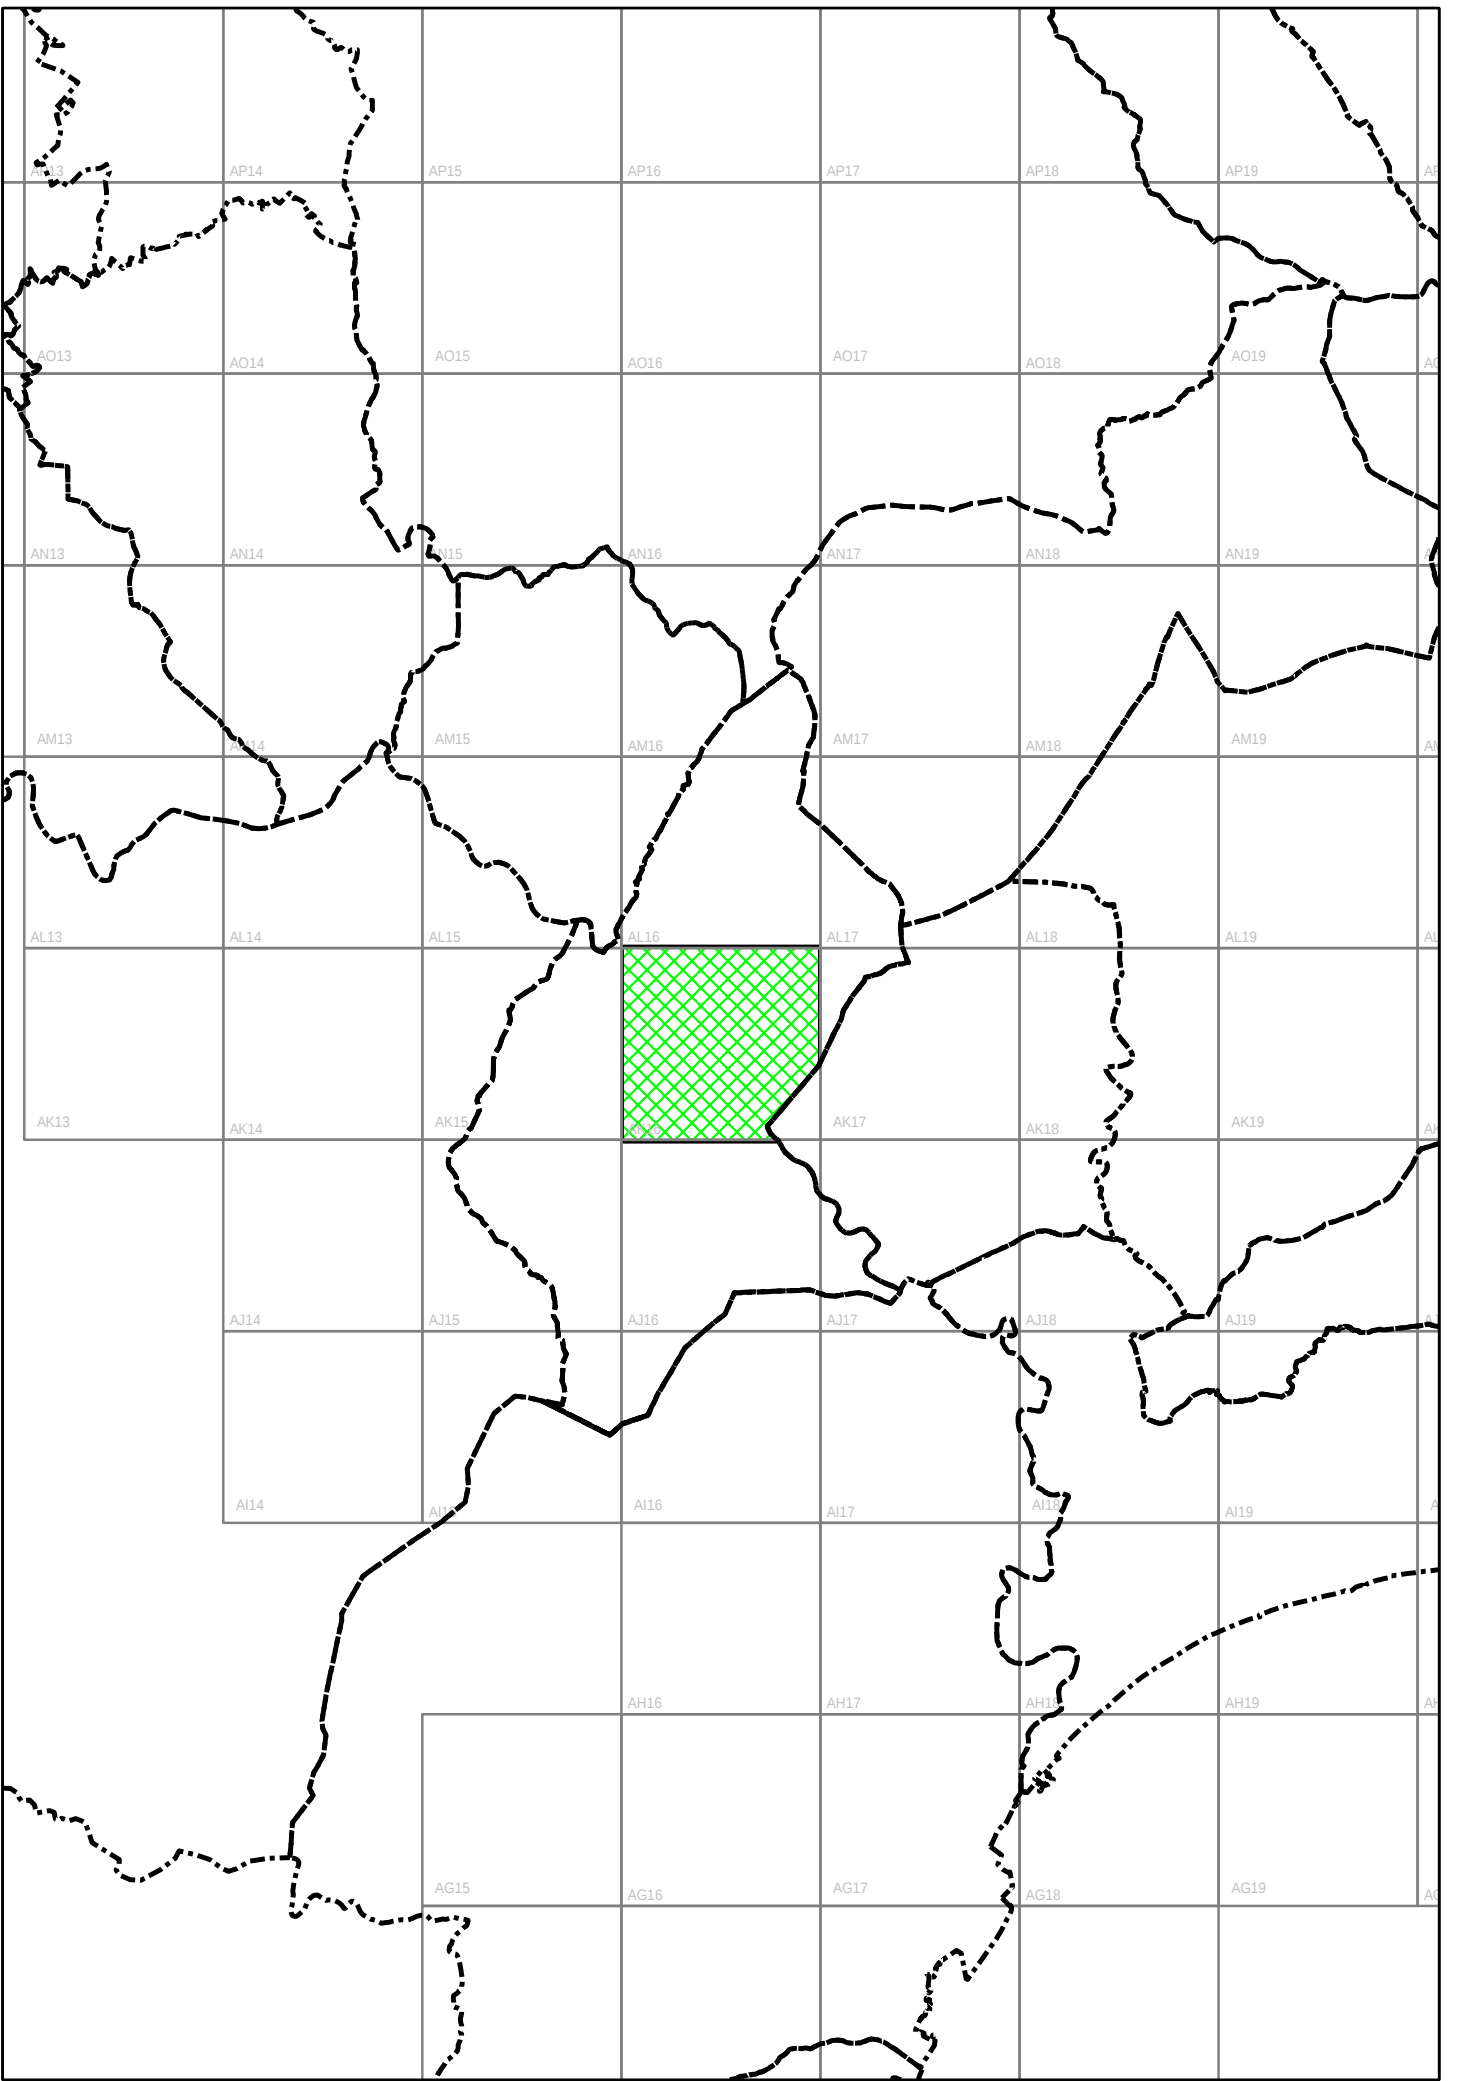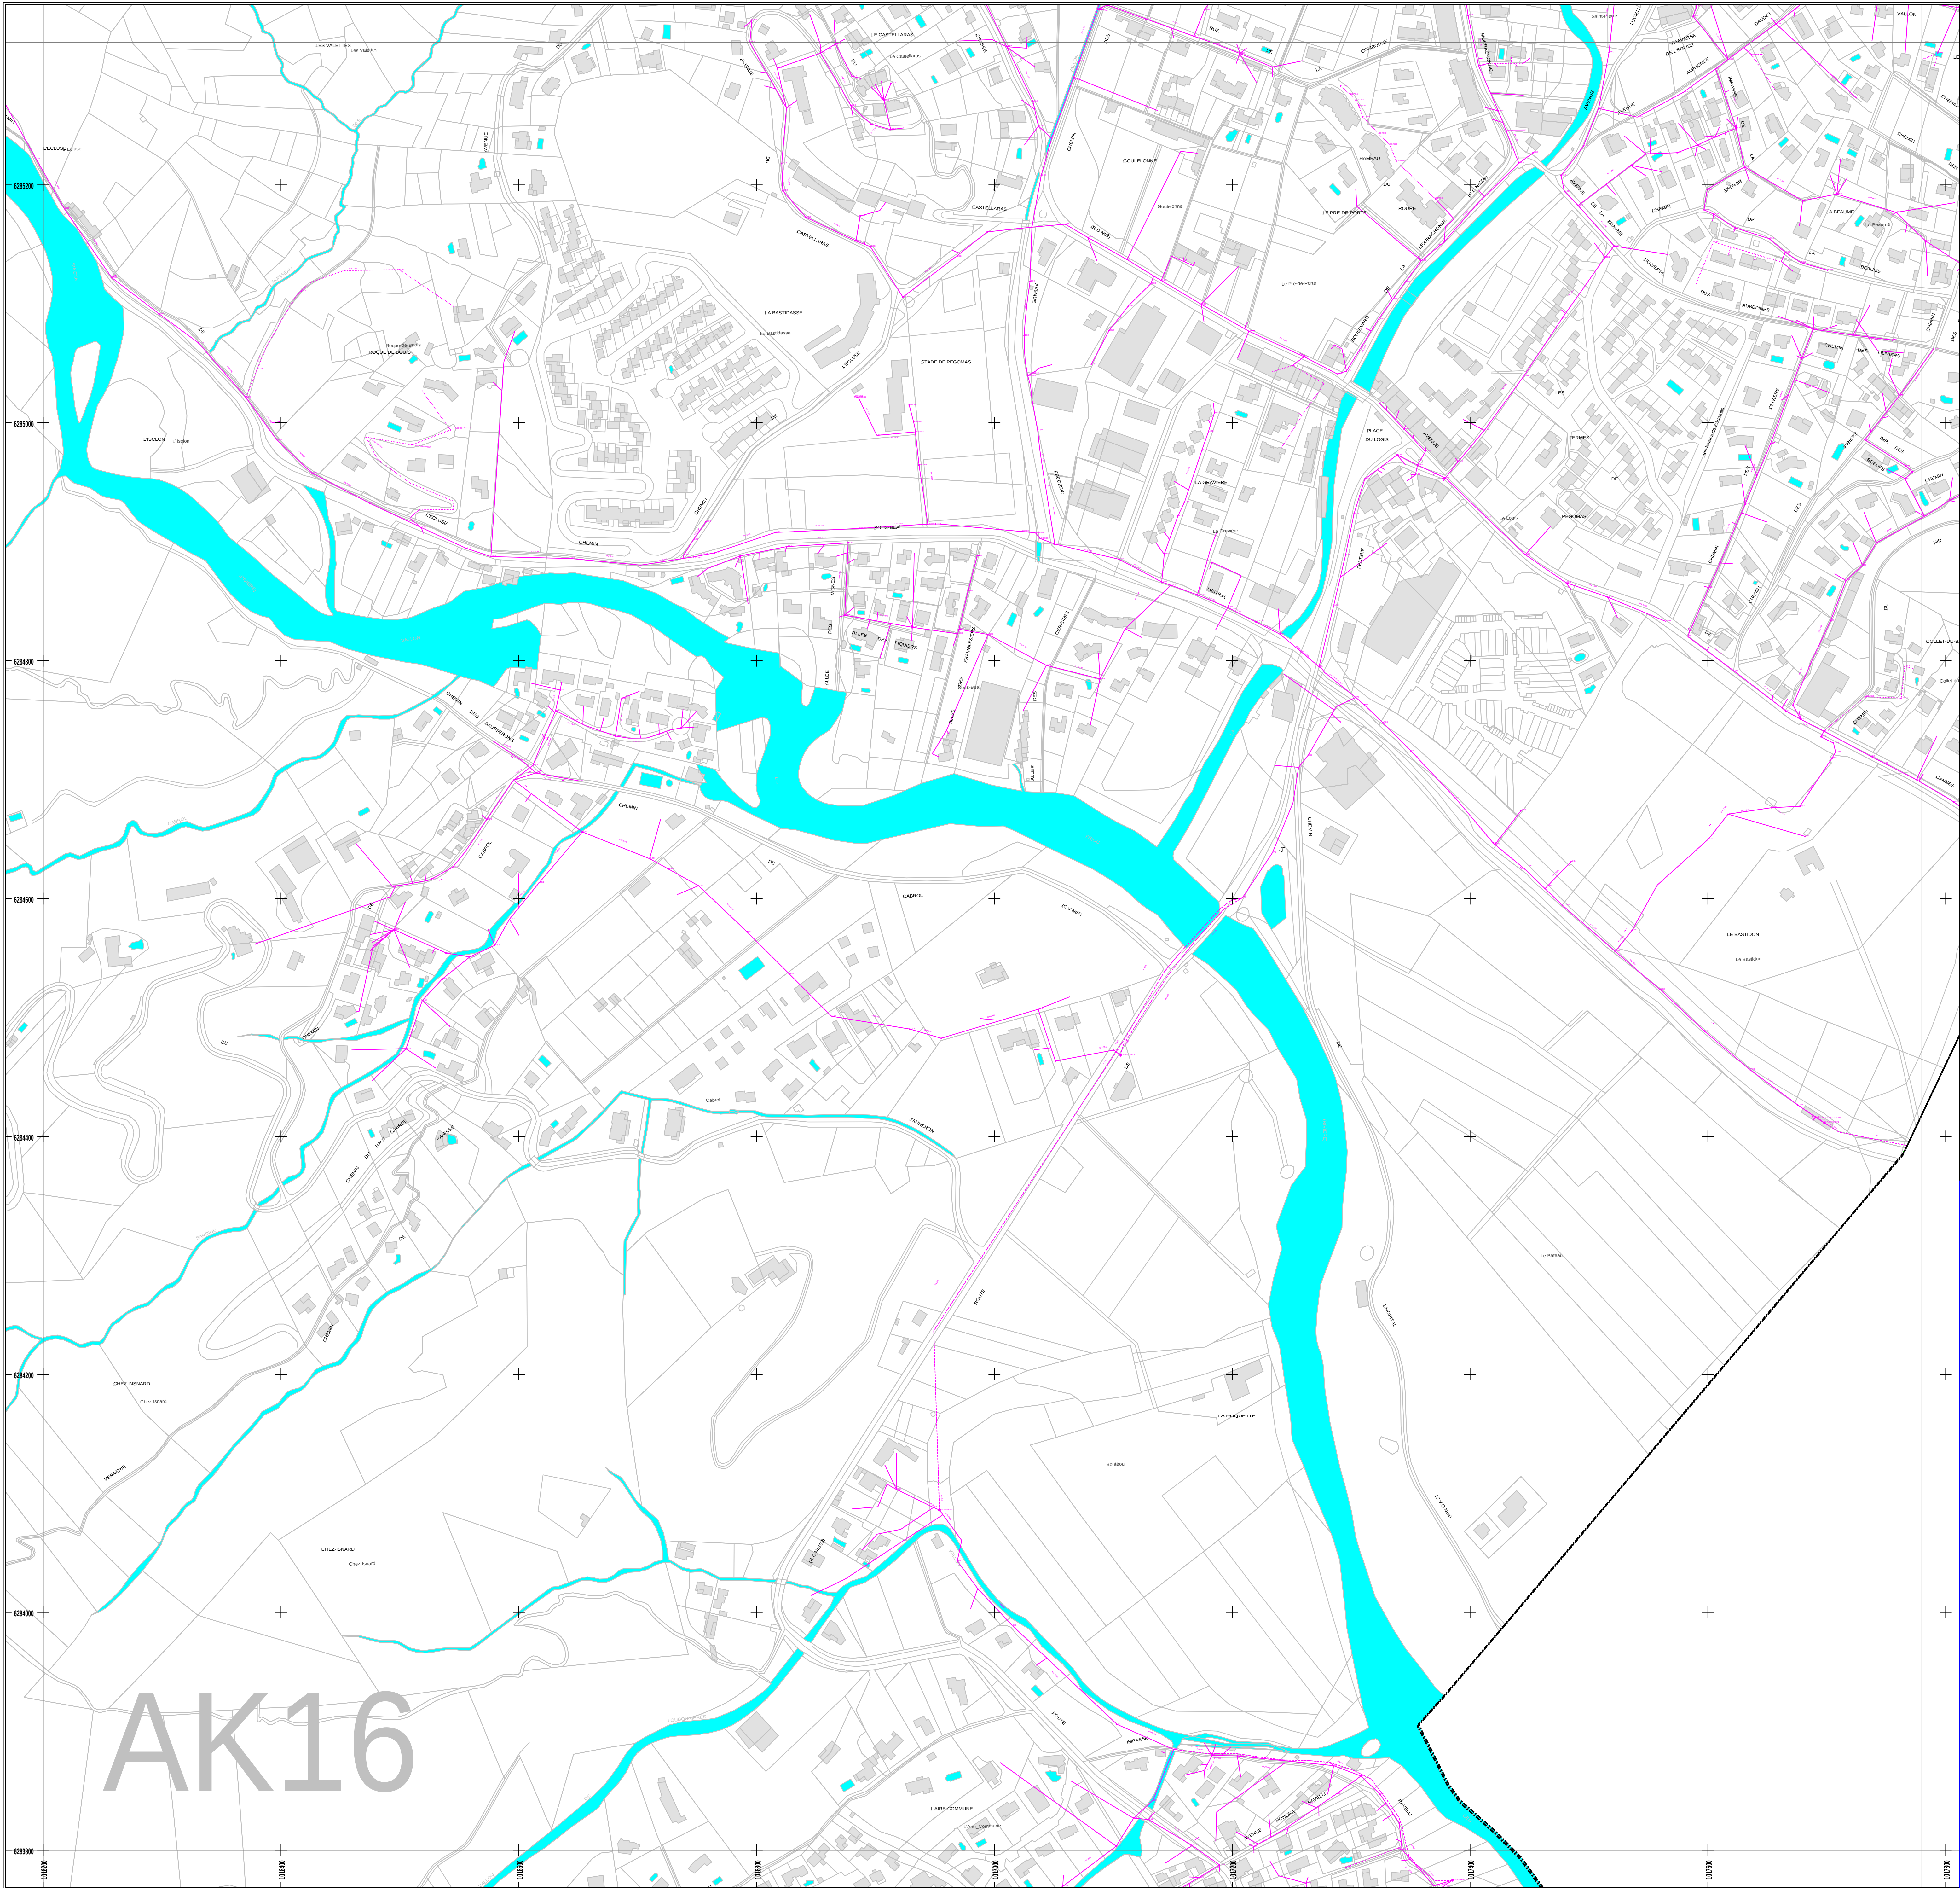

- Légende**
- Grille à décantation
 - Avalloir simple
 - Avalloir, grille à décantation
 - Prise d'étagage
 - Raccord E.U.
 - Grille E.U.
 - Grille simple
 - Laminière
 - Pluviolemètre
 - Détecteur
 - Branchement
 - Clapet E.U.
 - Clapet E.P.
 - Régulateur de débit E.U.
 - Régulateur de débit E.P.
 - Déversoir
 - Plancher vanné fermé
 - Ouvrage EP
 - Ouvrage EU
 - Eau pluviale
 - Autre
 - Té E.U.
 - Té E.P.
 - Plaque réduct. E.U.
 - Plaque réduct. E.P.
 - Cône E.P.
 - Croix E.P.
 - Croix E.P.
 - Raccord E.P.
 - Prise d'étagage
 - Raccord E.U.
 - Regard EP Privé
 - Regard EP Privé
 - Regard EU borgne
 - Regard EU Sous enrobé
 - Regard EP Sous enrobé
 - Regard EP
 - Regard PE
 - Regard EU
 - Clapet Bn. E.P.
 - Regard Bn. E.U. siphonné
 - Regard Bn. E.U.
 - Siphon
 - Sens écoulement E.P.
 - Autre
 - Traitement ET
 - Traitement EU
 - Eau pluviale
 - Rebut
 - Étage
 - Réseau EU Roquetfort les pins
 - Réseau E.U.
 - Canaiveau
 - Vallée couverte privée
 - Vallée couverte
 - Vallée adrienne privée
 - Vallée adrienne
 - Eau pluviale
 - Unitaire
 - Autre
 - Branch. E.P. privé
 - Branch. E.U. privé
 - Branch. E.U.
 - Copie de siphon
 - Siphon
 - Réseau E.U. privé
 - Réseau E.P. privé
 - Réseau R.U. privé
 - Réseau industriel
 - Reboullement E.P.
 - Reboullement E.U.
 - Rebut
 - Étage
 - Réseau EU Roquetfort les pins
 - Réseau E.U.

SUEZ EAU FRANCE
AGENCE COTE D'AZUR
MOUGINS

AK16



PLAN DES RESEAUX D'ASSAINISSEMENT

AK16

int.	UVR	DESIGNATIONS	Usure %	Statut %	Approuvé %	PC du plan
00	26/06/2016	Création du plan	S.E.C.			AK16
01	05/10/2018	Mise à jour				
02						
03						
04						
05						
06						
07						
08						
09						

MAITRE D'OEUVRE	ENTREPRISE
 Système d'Informations Géographiques 836, Avenue de La Plaine 06250 MOUGINS Tél. 04 92 92 40 00 Fax 04 92 92 40 04	

CE PLAN EST LA PROPRETE DE SUEZ EAU FRANCE ET NE PEUT ETRE COMMUNIQUE OU REPRODUIT SANS SON AUTORISATION. IL EST FOURNI A TITRE INDICATIF ET LES RENSEIGNEMENTS QU'IL COMPORTE NE POURONT EN AUCUN CAS ETRE CONSIDERES EN CAS DE DISSENDEMENT. VOTRE RESPONSABILITE SERA RECONNUE DE PLEIN DROIT.

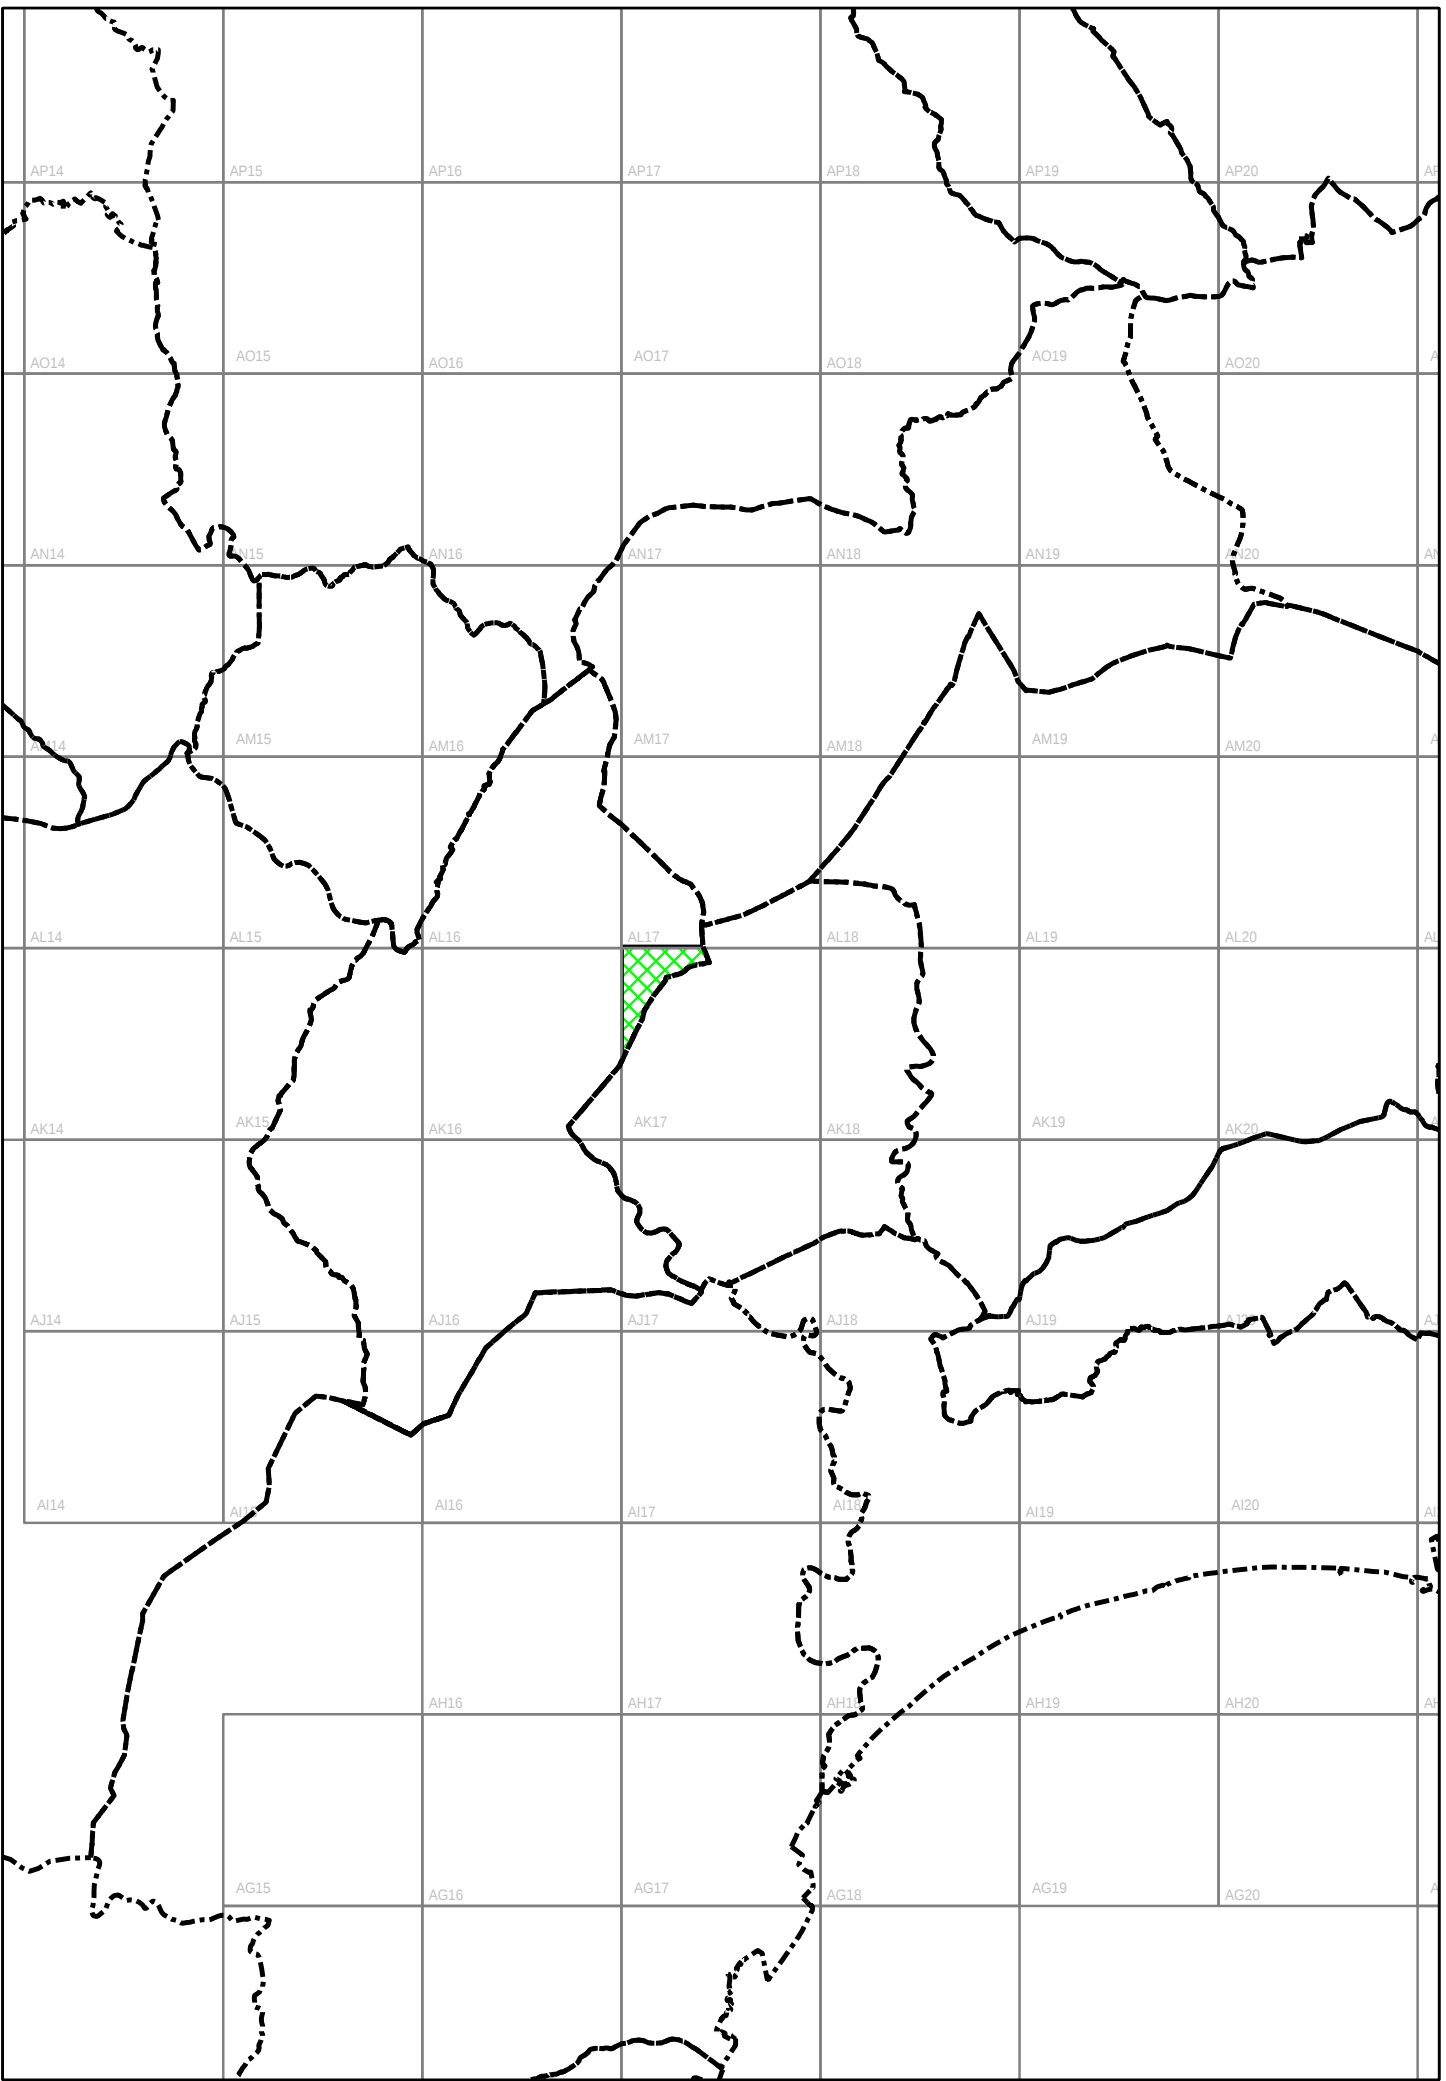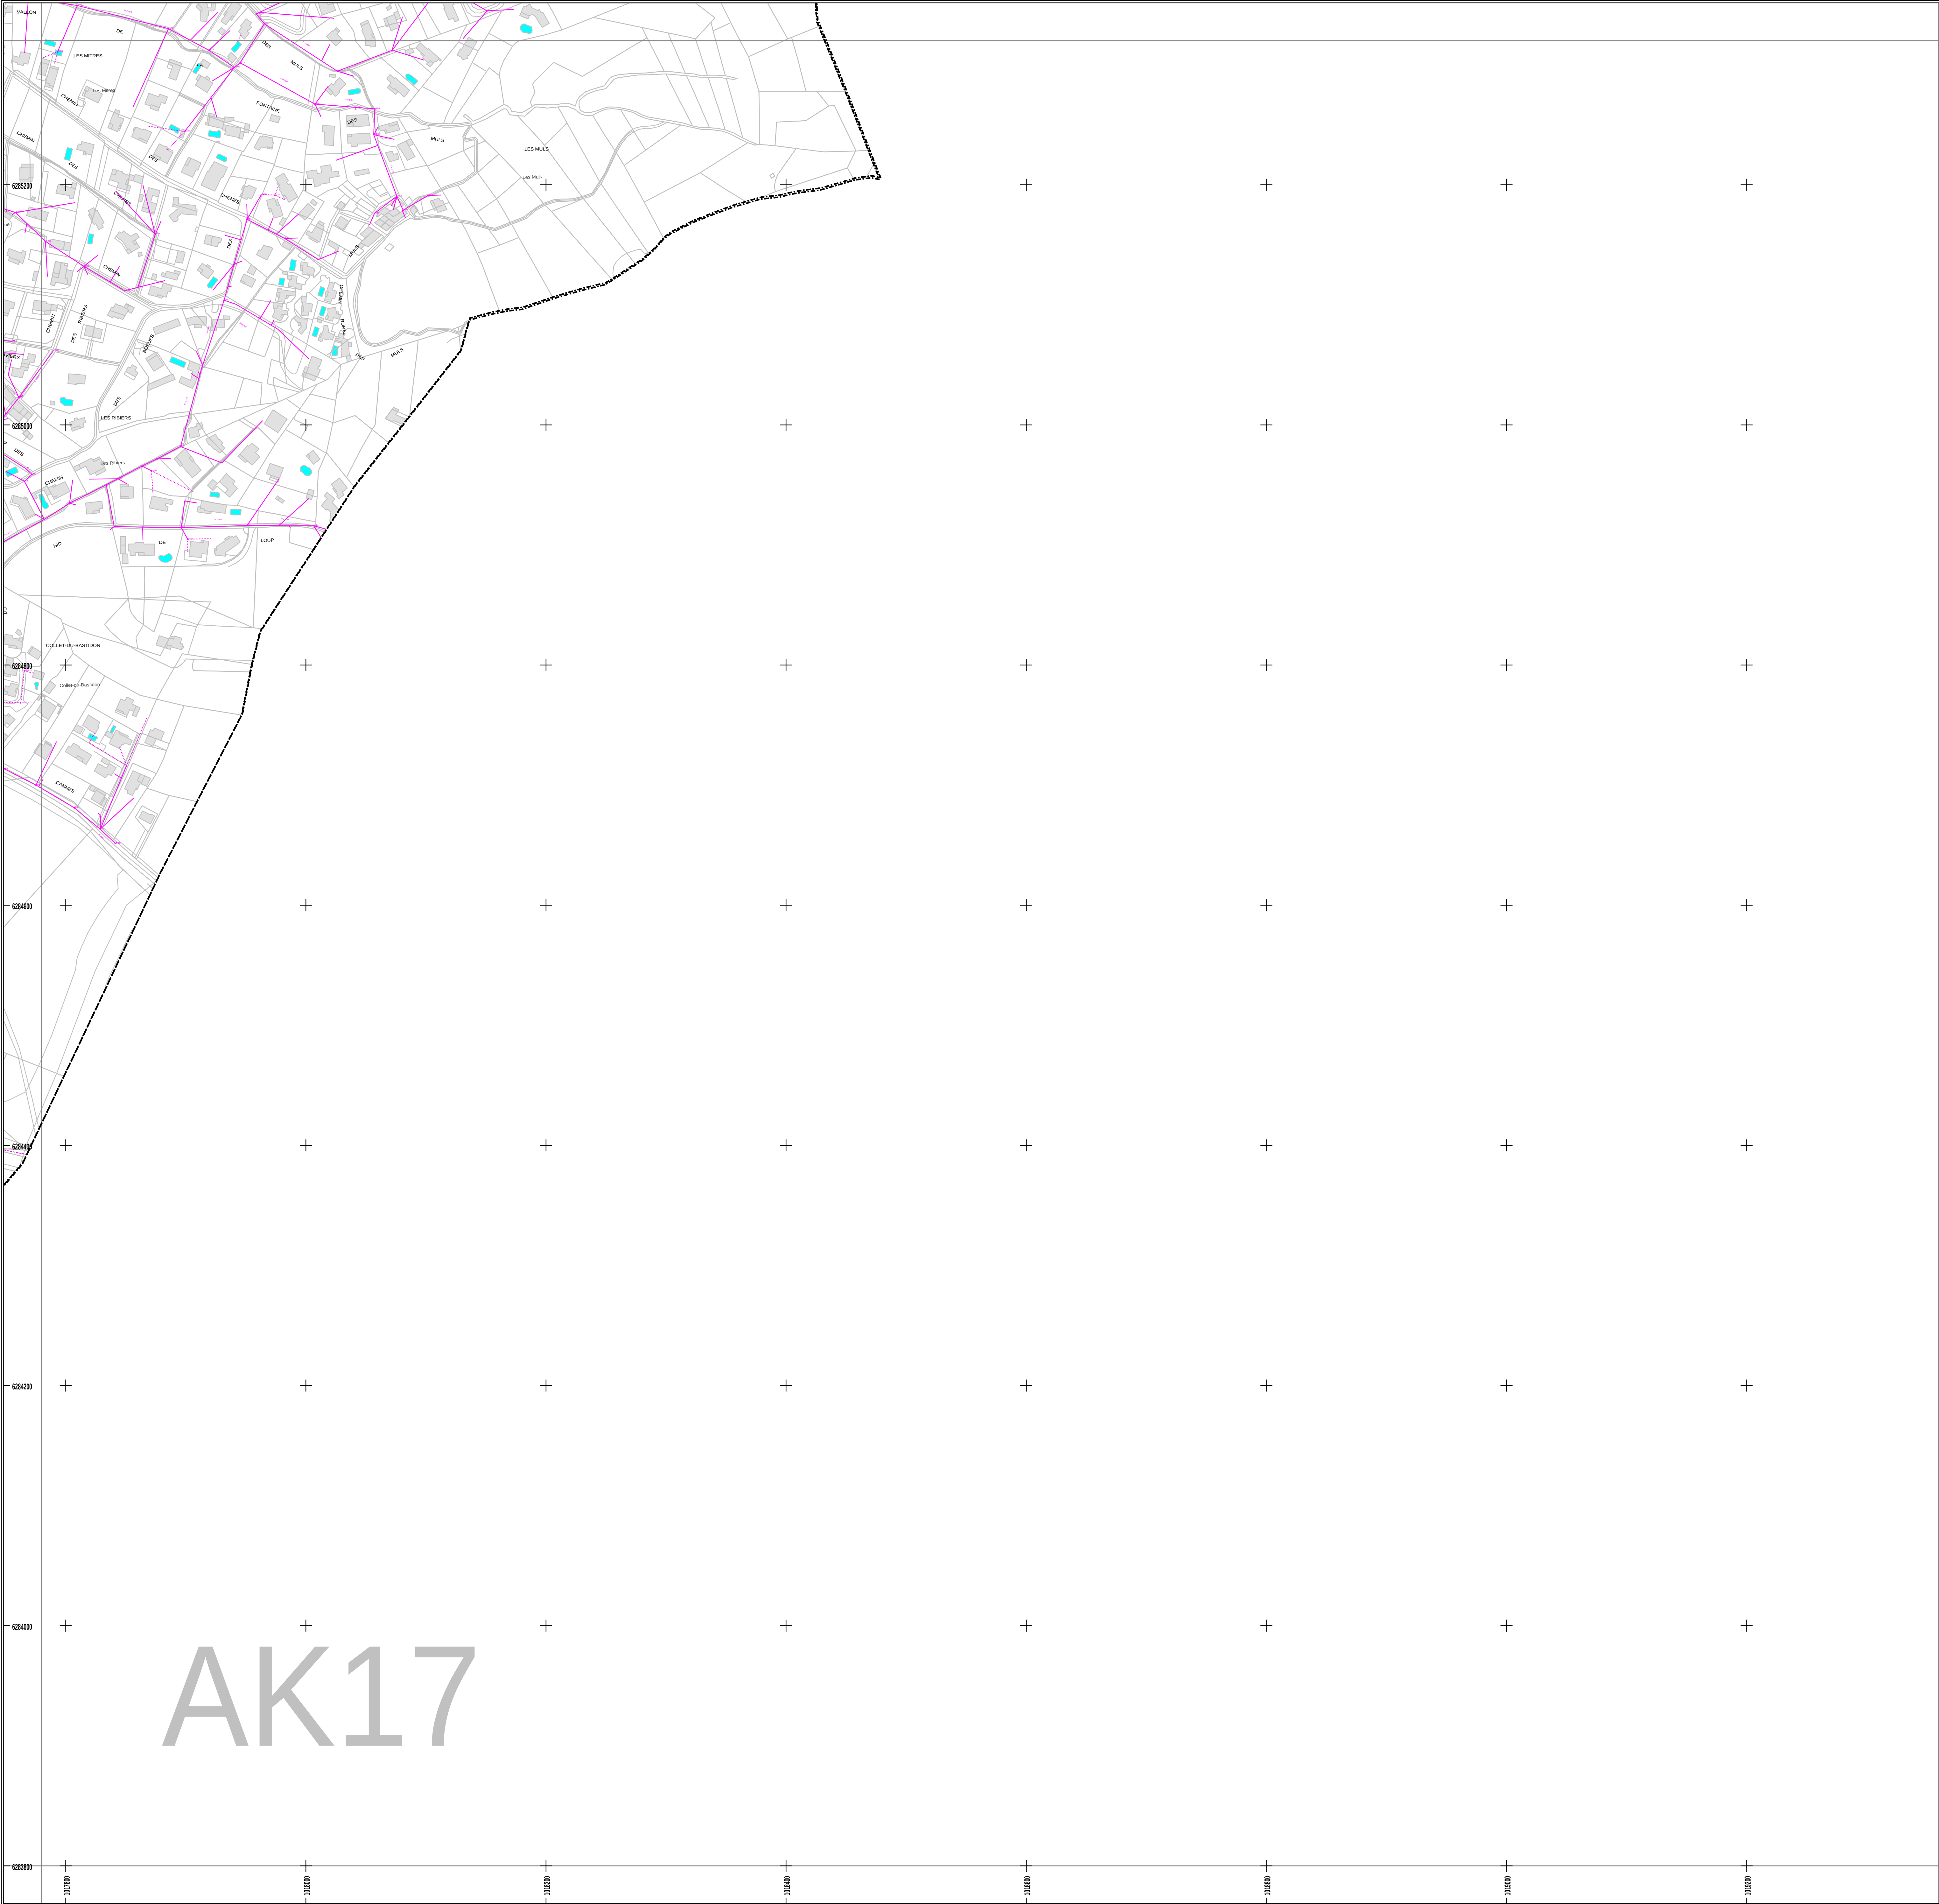

- Légende**
- Grille à décantation
 - Avaloir simple
 - Avaloir_Grille à décantation
 - Avaloir à décantation
 - Avaloir_grille simple
 - Grille E.U.
 - Grille simple
 - Limnémie
 - Fluvionémie
 - Détamètre
 - Plaque fermée
 - Clapet E.U.
 - Clapet E.P.
 - Régulateur de débit E.U.
 - Régulateur de débit E.P.
 - Déversoir
 - Plaque vanne fermée
 - Ouvrage EP
 - Ouvrage EU
 - Eau pluviale
 - Autre
 - Té E.U.
 - Té E.P.
 - Plaque réduct. E.U.
 - Plaque réduct. E.P.
 - Cône E.P.
 - Croix E.P.
 - Croix E.P.
 - Raccord E.P.
 - Prise d'étagage
 - Raccord E.U.
 - Regard E.U. Privé
 - Regard EP Privé
 - Regard EU borgne
 - Regard EU Sous enrobé
 - Regard EP
 - Regard RI
 - Regard EU
 - Regard Bn. E.P.
 - Regard Bn. E.U. siphonné
 - Regard Bn. E.U.
 - Sens écoulement E.U.
 - Sens écoulement E.P.
 - Autre
 - Traitement EP
 - Traitement ET
 - Traitement EU
 - Eau pluviale
 - Discharge
 - Autre
 - Grille privé
 - Grille
 - Caniveau
 - Vallion couvert privé
 - Vallion couvert
 - Vallion adrien privé
 - Vallion adrien
 - Eau usée
 - Eau pluviale
 - Unitaire
 - Autre
 - Branch. E.P. privé
 - Branch. E.P.
 - Branch. E.U. privé
 - Branch. E.U.
 - Copie de siphon
 - Siphon
 - Réseau E.U. privé
 - Réseau E.P. privé
 - Réseau R.U. privé
 - Réseau industriel
 - Retournement E.P.
 - Retournement E.U.
 - Retoul. Etage
 - Réseau E.P.
 - Etage
 - Réseau EU Roquefort les pins
 - Réseau E.U.

AK17

SUEZ EAU FRANCE
AGENCE COTE D'AZUR
MOUGINS

PLAN DES RESEAUX
D'ASSAINISSEMENT



int.	Libé	DESIGNATIONS	Libé	Libé	Approuv	Int. ou plan
			par	par	par	
00	26/06/2016	Création du plan	S.E.C.			AK17
01	05/10/2018	Mise à jour				
02						
03						
04						12000
05						AQ
06						Approuvé
07						
08						
09						

MAITRE D'OEUVRE

ENTREPRISE

Système d'Informations Géographique
836, Avenue de La Plaine 06250 MOUGINS
Tél. 04 92 92 40 00 - Fax 04 92 40 04 04

Ce plan est la propriété de l'Agence Suez Eau France et ne peut être communiqué ou reproduit sans son autorisation. Il est fourni à titre indicatif et les renseignements qu'il comporte ne pourront en aucun cas être opposables. En cas de litige, votre responsabilité sera reconnue de plein droit.

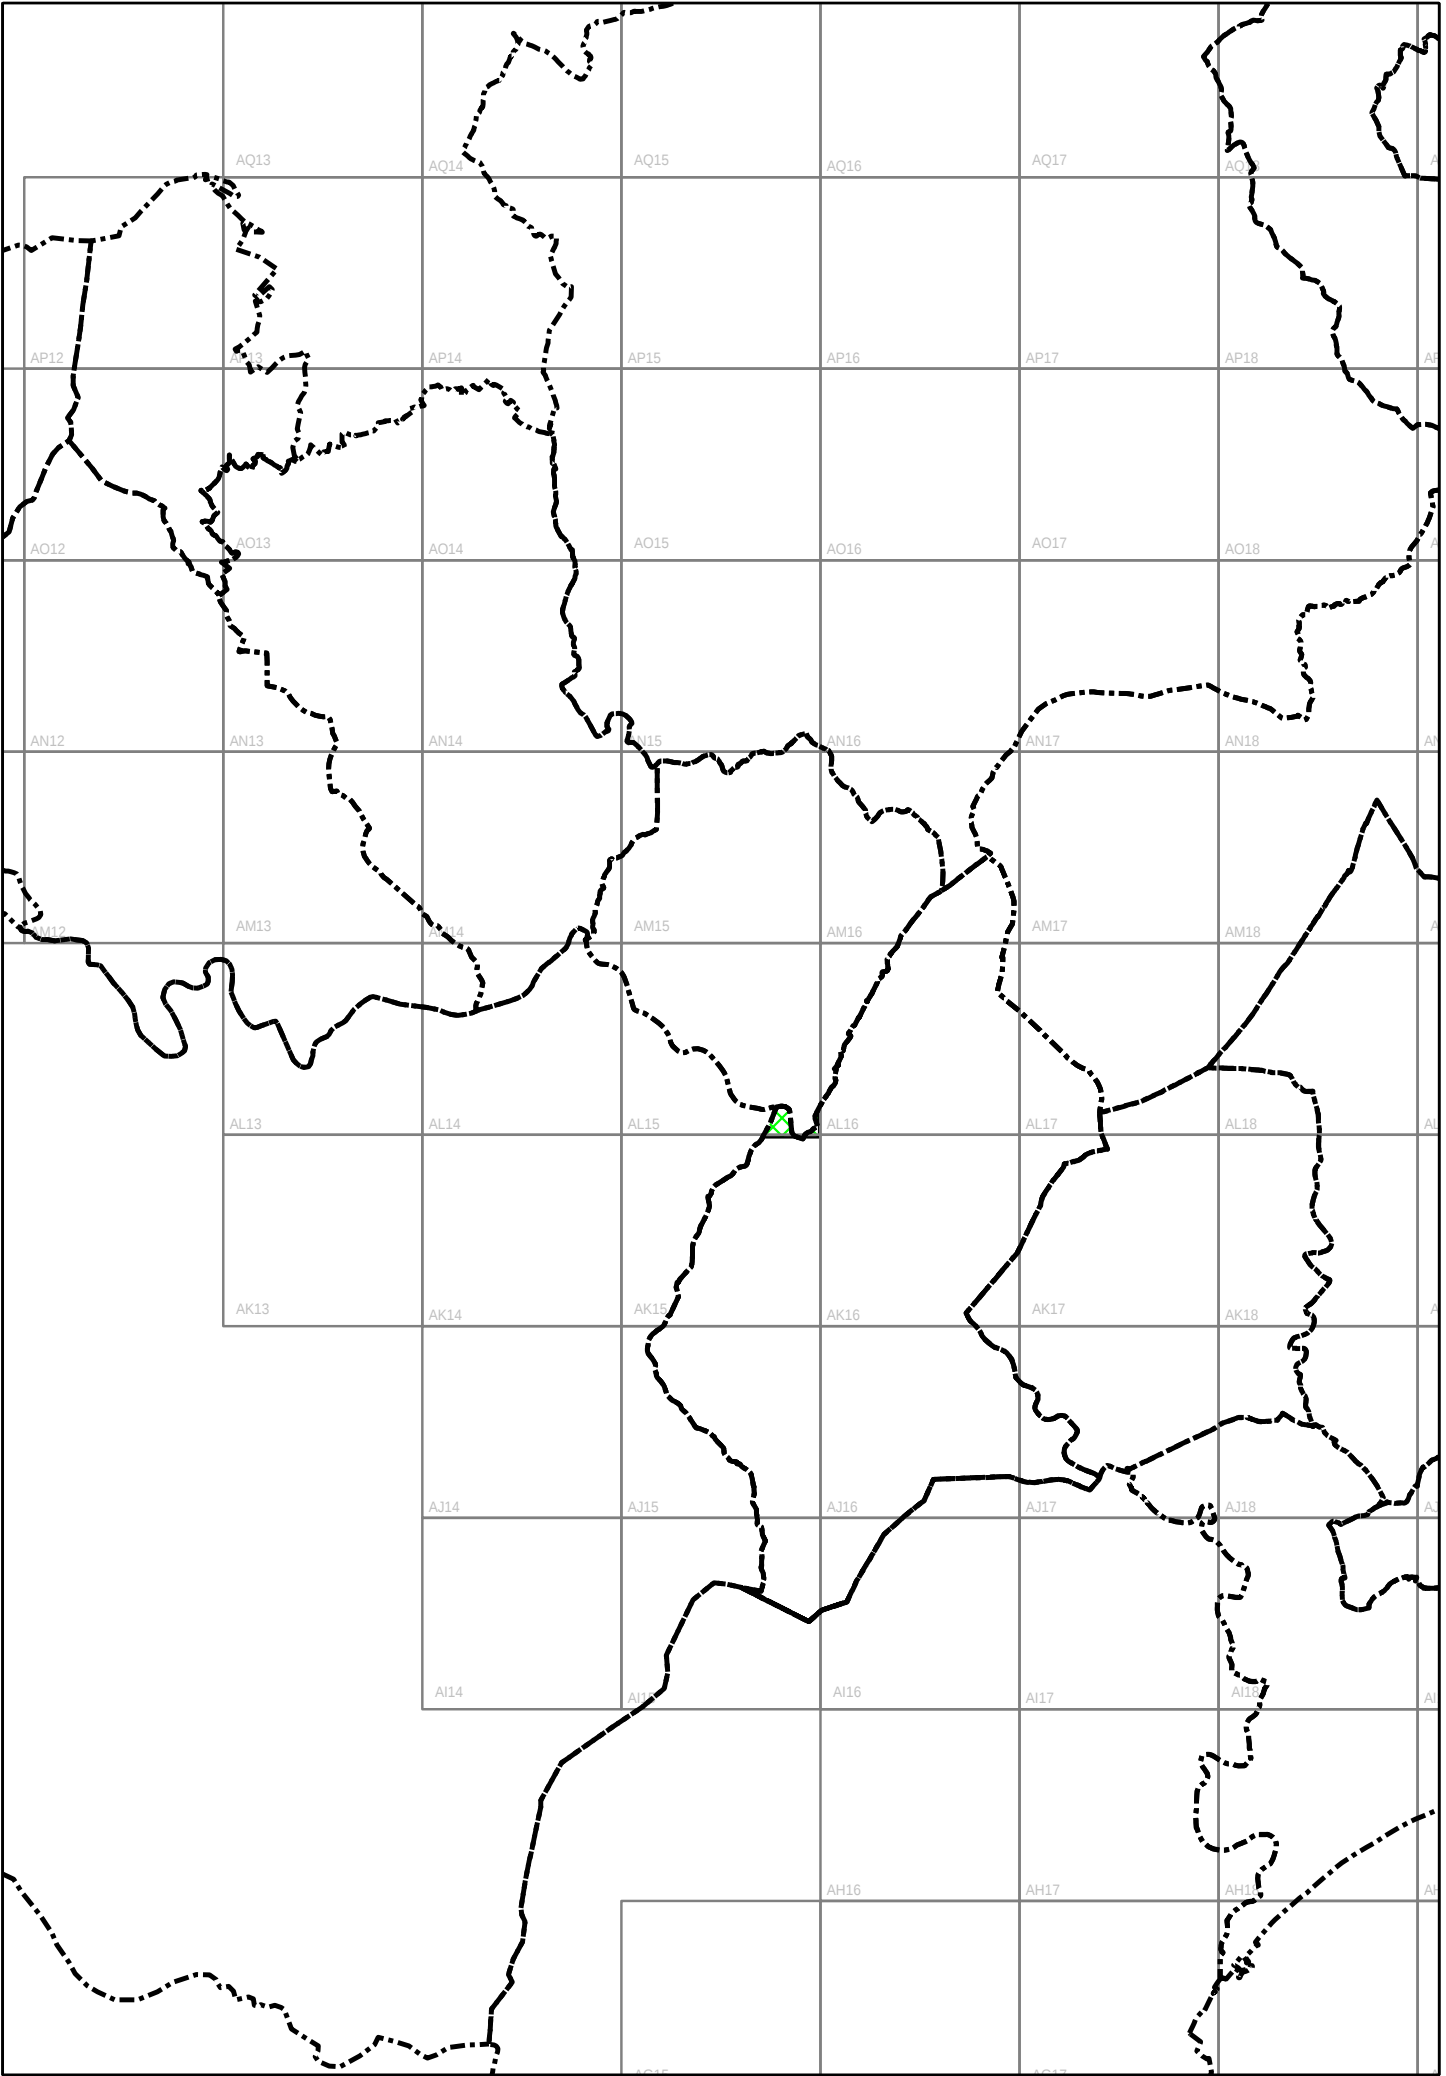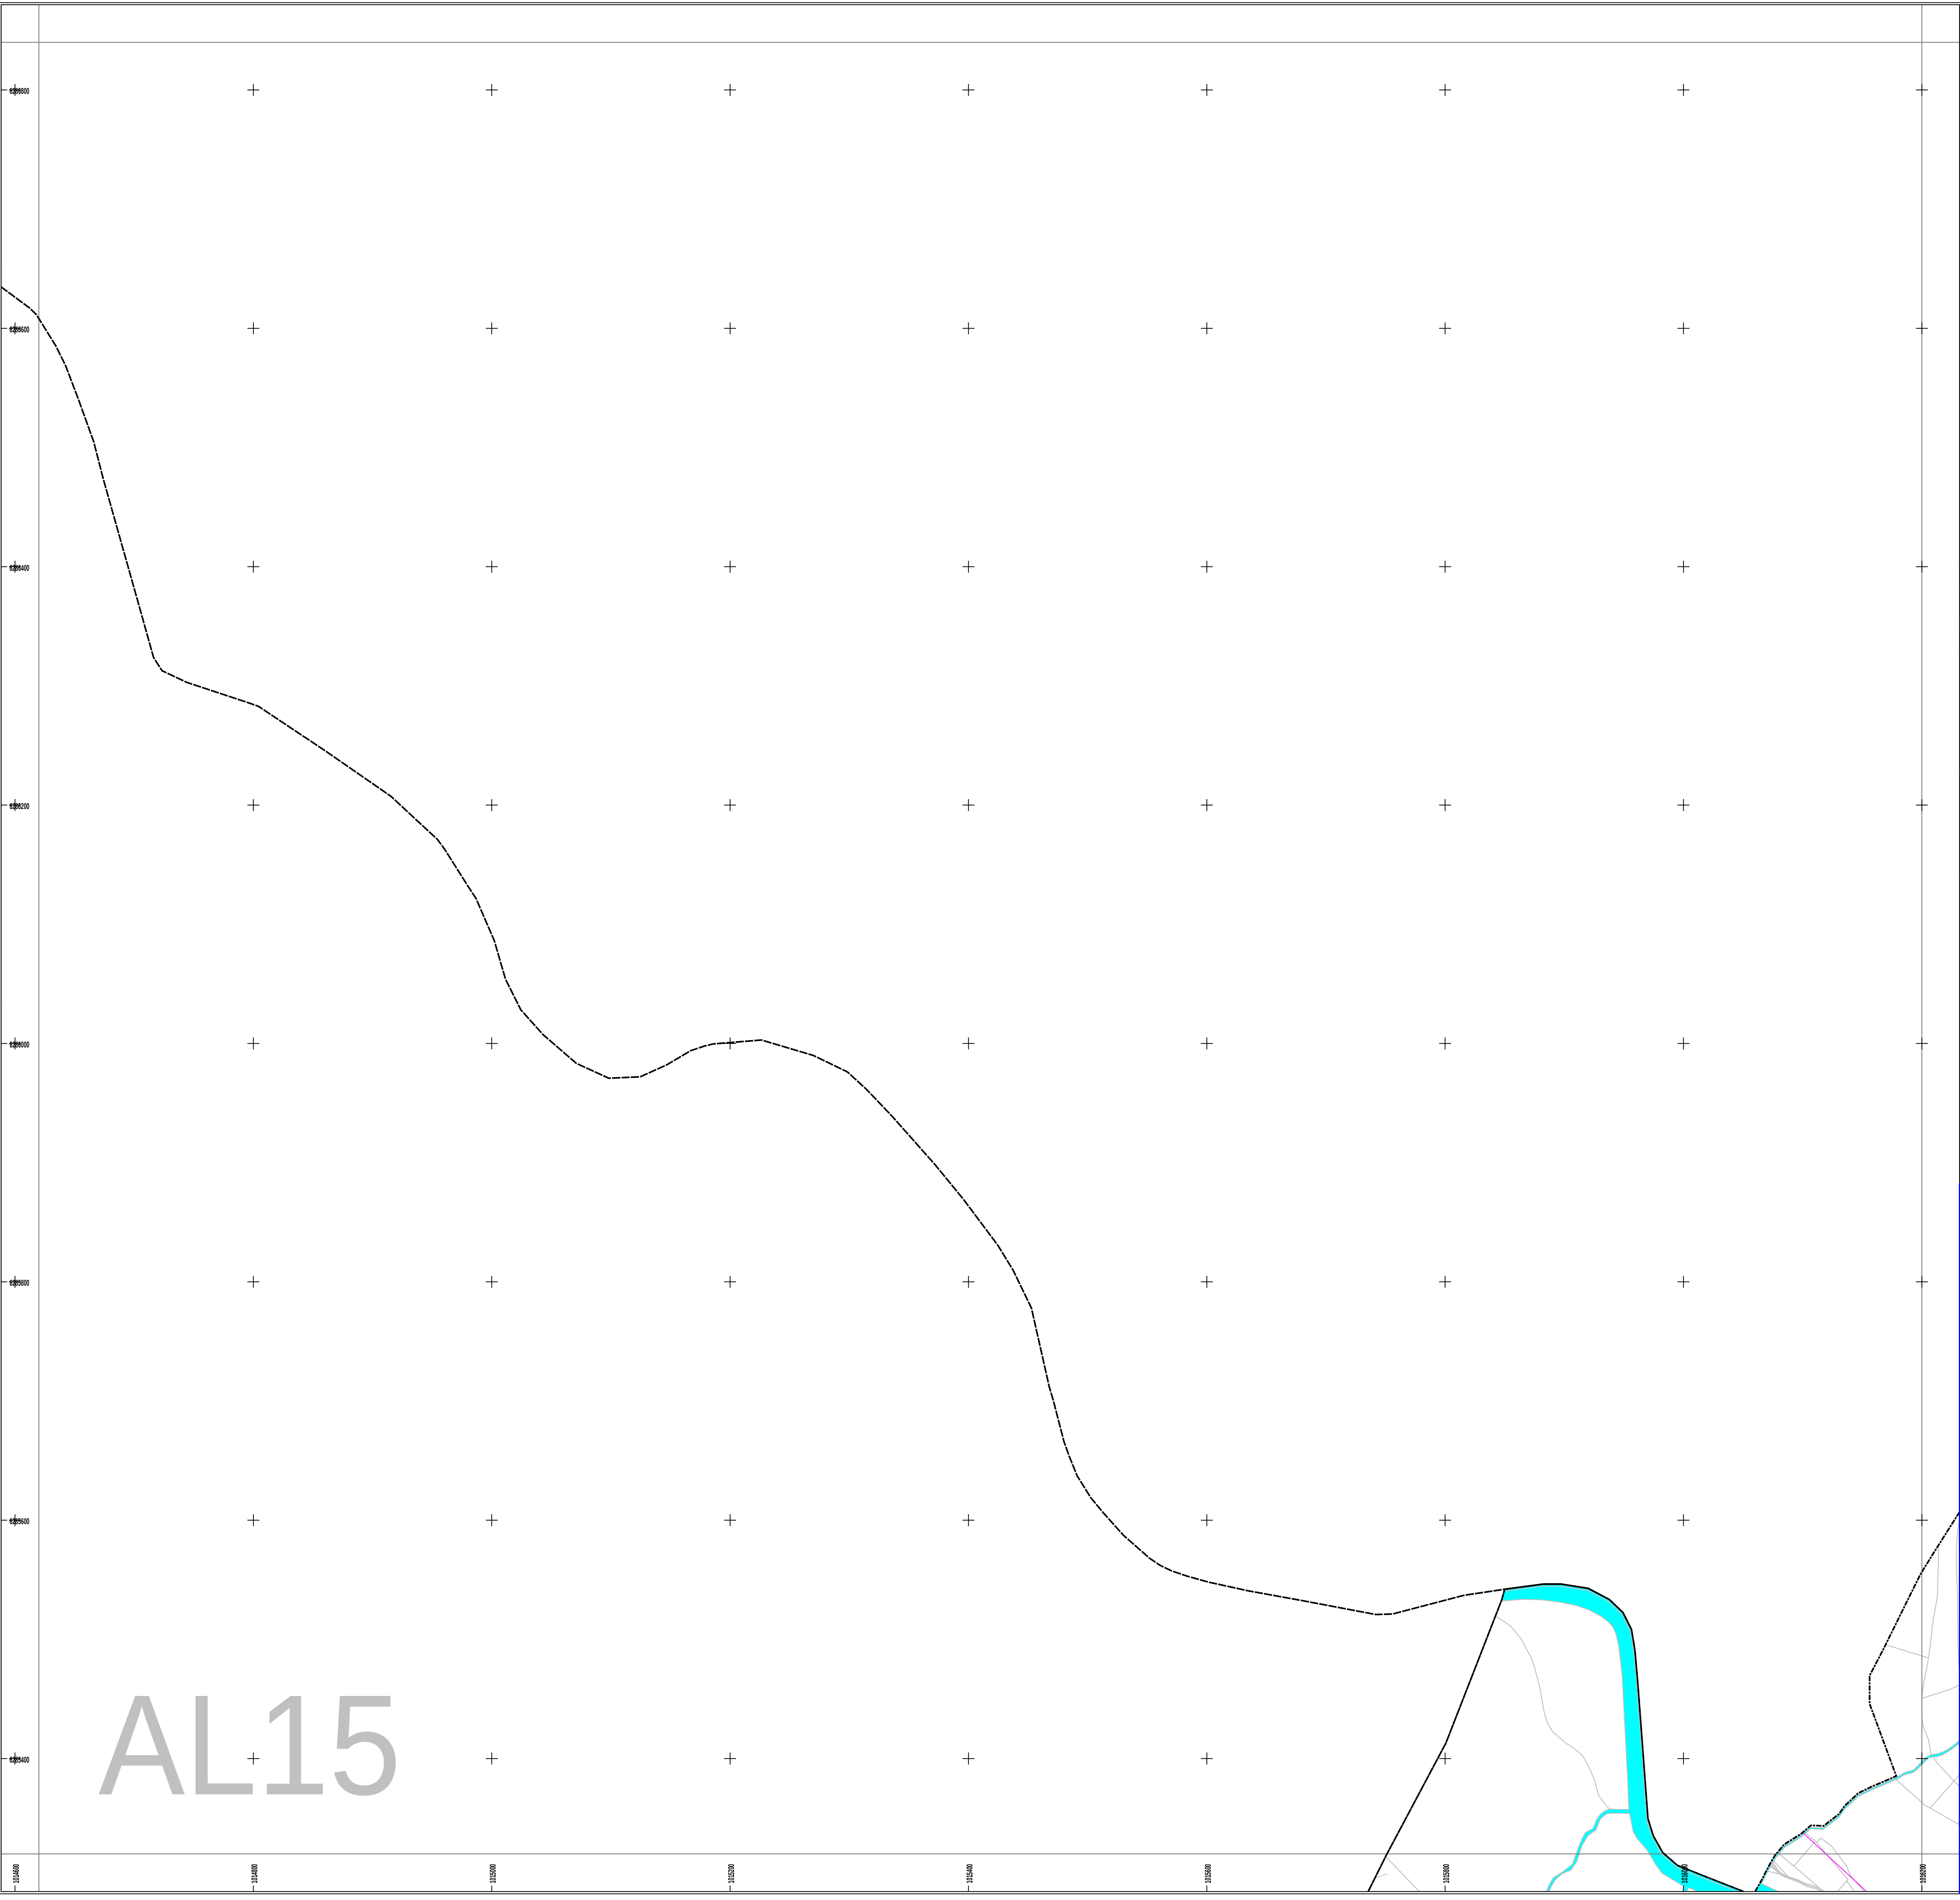

- Légende**
- Grille à décantation
 - Avaloir simple
 - Avaloir_Grille à décantation
 - Prise d'égrage
 - Avaloir à décantation
 - Avaloir_grille simple
 - Grille E.U.
 - Grille simple
 - Linéaire
 - Fluviale
 - Détendeur
 - Clapet E.U.
 - Clapet E.P.
 - Régulateur de débit E.U.
 - Régulateur de débit E.P.
 - Déversoir
 - Déversoir métré
 - Panneau vanne fermée
 - Ouvrage EP
 - Ouvrage EU
 - Eau pluviale
 - Autre
 - Ta E.U.
 - Ta E.P.
 - Plaque réduct. E.U.
 - Plaque réduct. E.P.
 - Cône E.P.
 - Croix E.P.
 - Croix simple
 - Raccord E.P.
 - Prise d'égrage
 - Raccord E.U.
 - Regard E.U. Privé
 - Regard EP Privé
 - Regard EU borgne
 - Regard EU Sous enrobé
 - Regard EP Sous enrobé
 - Regard EP
 - Regard R.
 - Regard EU
 - Regard Bt. E.P.
 - Regard Bt. E.U. siphonné
 - Regard Bt. E.U.
 - Sens écoulement E.U.
 - Siphon
 - Sens écoulement E.P.
 - Autre
 - Traitement EP
 - Traitement ET
 - Traitement EU
 - Eau pluviale
 - Discharge
 - Autre
 - Grille privée
 - Grille
 - Caniveau
 - Vallon couvert privé
 - Vallon couvert
 - Vallon adrien privé
 - Vallon adrien
 - Eau usée
 - Eau pluviale
 - Unitaire
 - Autre
 - Branch. E.P. privé
 - Branch. E.P.
 - Branch. E.U. privé
 - Branch. E.U.
 - Copie de siphon
 - Siphon
 - Réseau E.U. privé
 - Réseau E.P. privé
 - Réseau R.U. privé
 - Réseau industriel
 - Retournement E.P.
 - Retournement E.U.
 - Réseau E.P.
 - Etiage
 - Réseau EU Roquefort les pins
 - Réseau E.U.

SUEZ EAU FRANCE
AGENCE COTE D'AZUR
MOUGINS



AL15

PLAN DES RESEAUX D'ASSAINISSEMENT

int.	date	DESIGNATIONS	Librairie	Service	Approuvé	Int. ou plan
00	26/06/2015	Création du plan	S.E.C.			AL15
01	05/10/2015	Mise à jour				
02						
03						
04						
05						
06						
07						
08						
09						

MAITRE D'OEUVRE	ENTREPRISE
 Système d'Informations Géographique 836, Avenue de La Plaine 06250 MOUGINS Tél. 04 92 92 40 00 Fax. 04 92 92 40 04	

CE PLAN EST LA PROPRETE DE SUEZ EAU FRANCE ET NE PEUT ETRE COMMUNIQUE REPRODUIT SANS SON AUTORISATION. IL EST FOURNI A TITRE INDICATIF ET LES
RECHERCHES QUI L'ACCOMPAGNENT NE POURONT EN AUCUN CAS ETRE CONSIDEREES. EN CAS DE CHANGEMENT, VOTRE RESPONSABILITE SERA RECONNUE DE PLEIN DROIT.

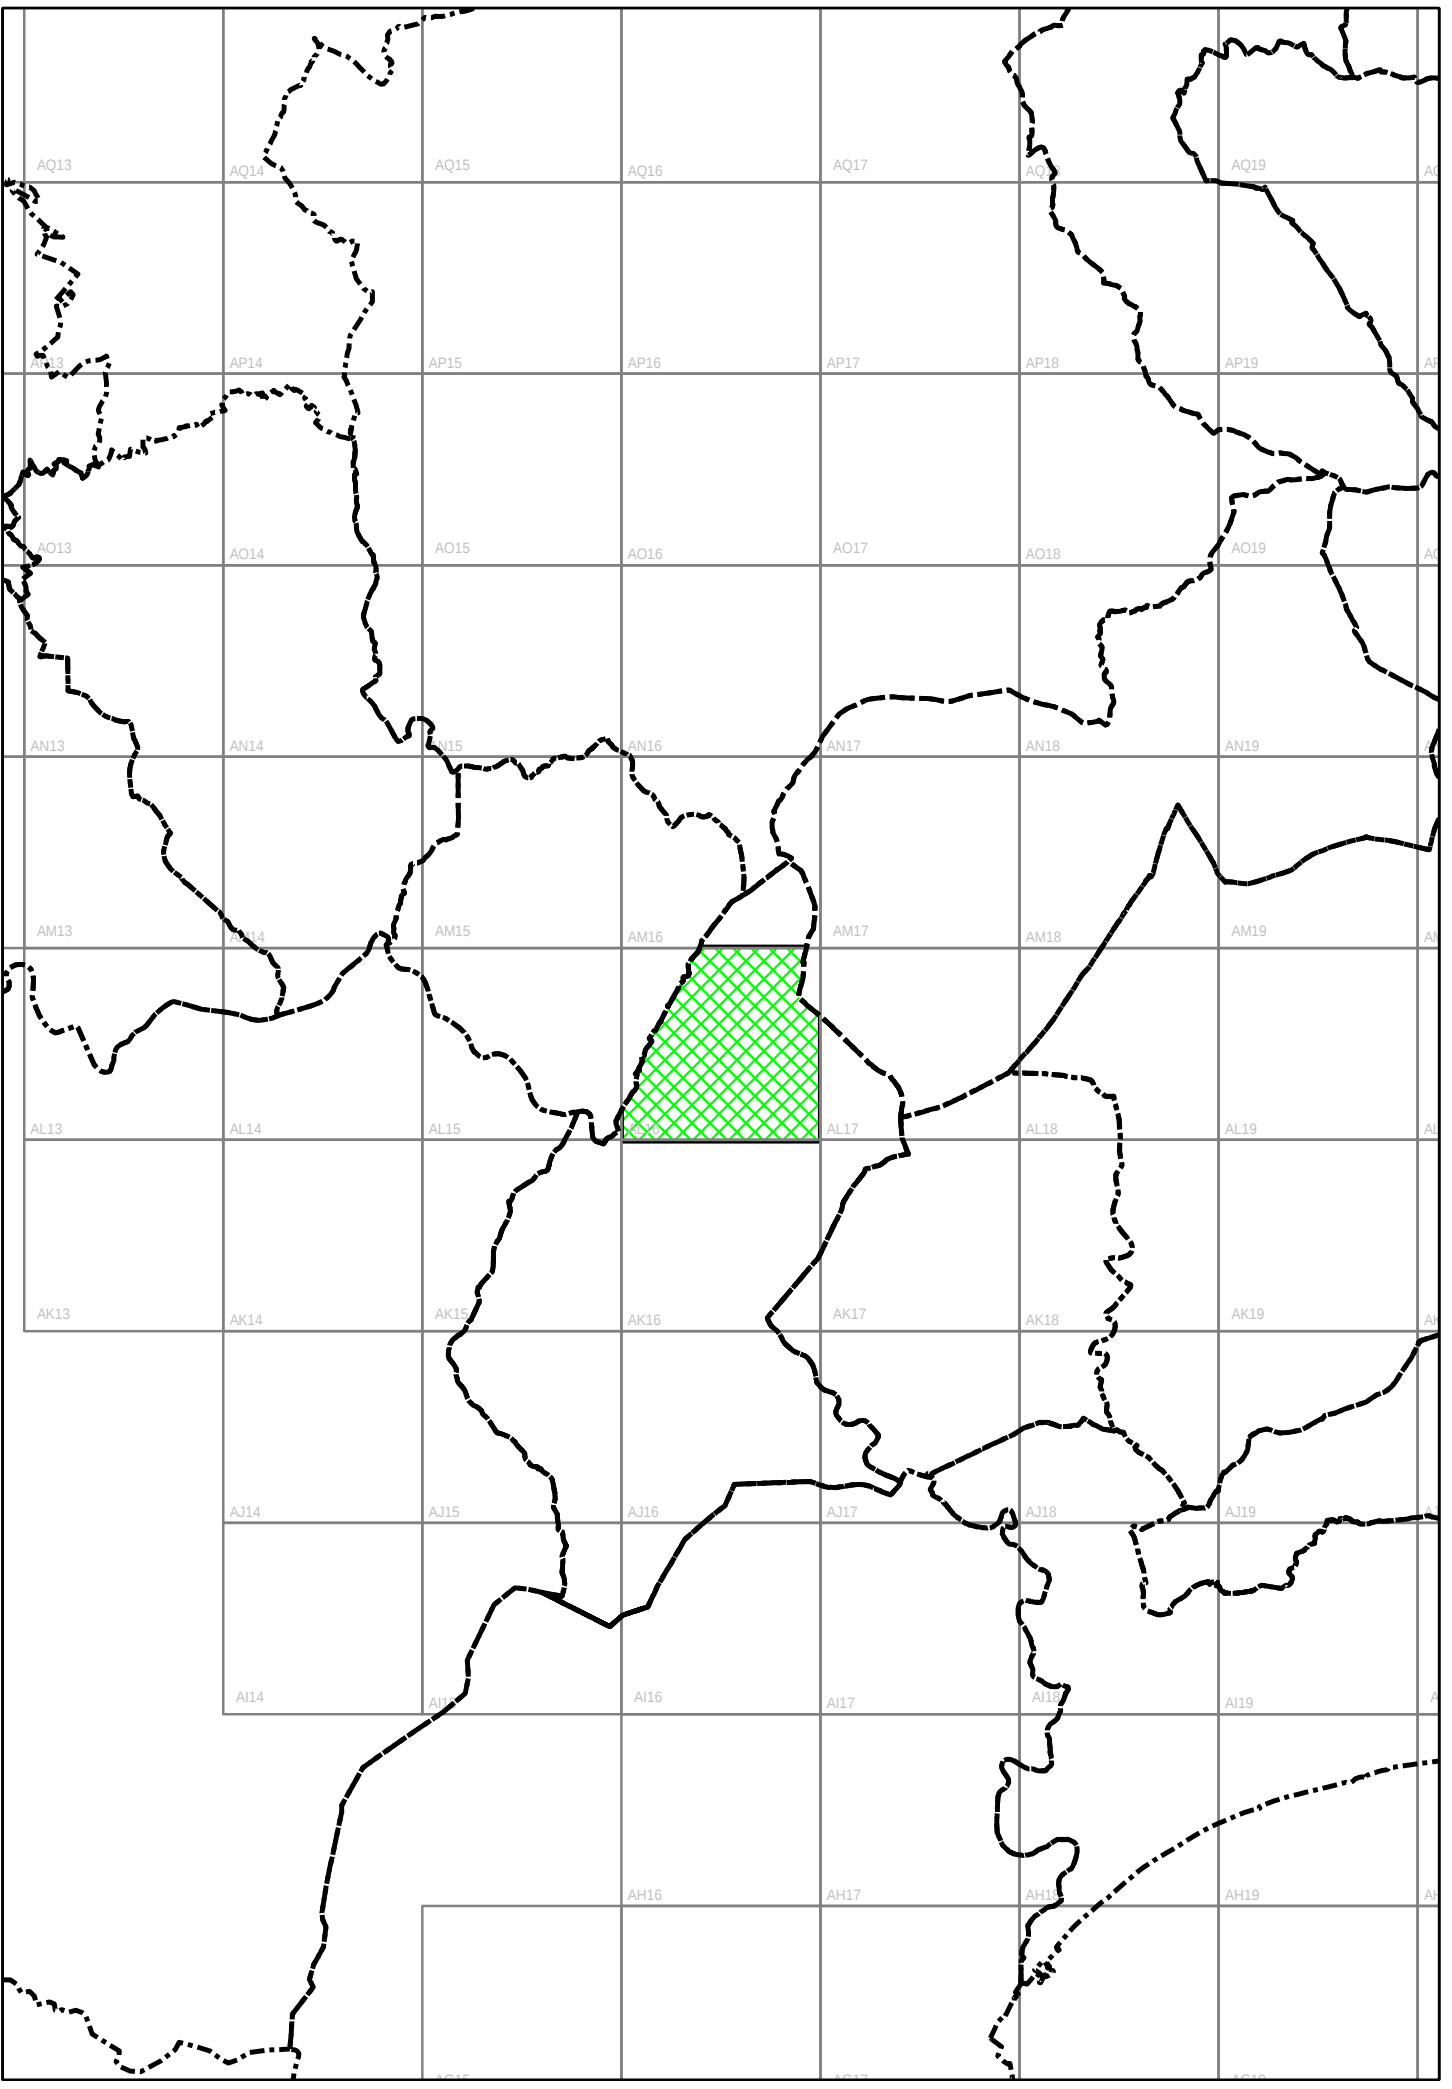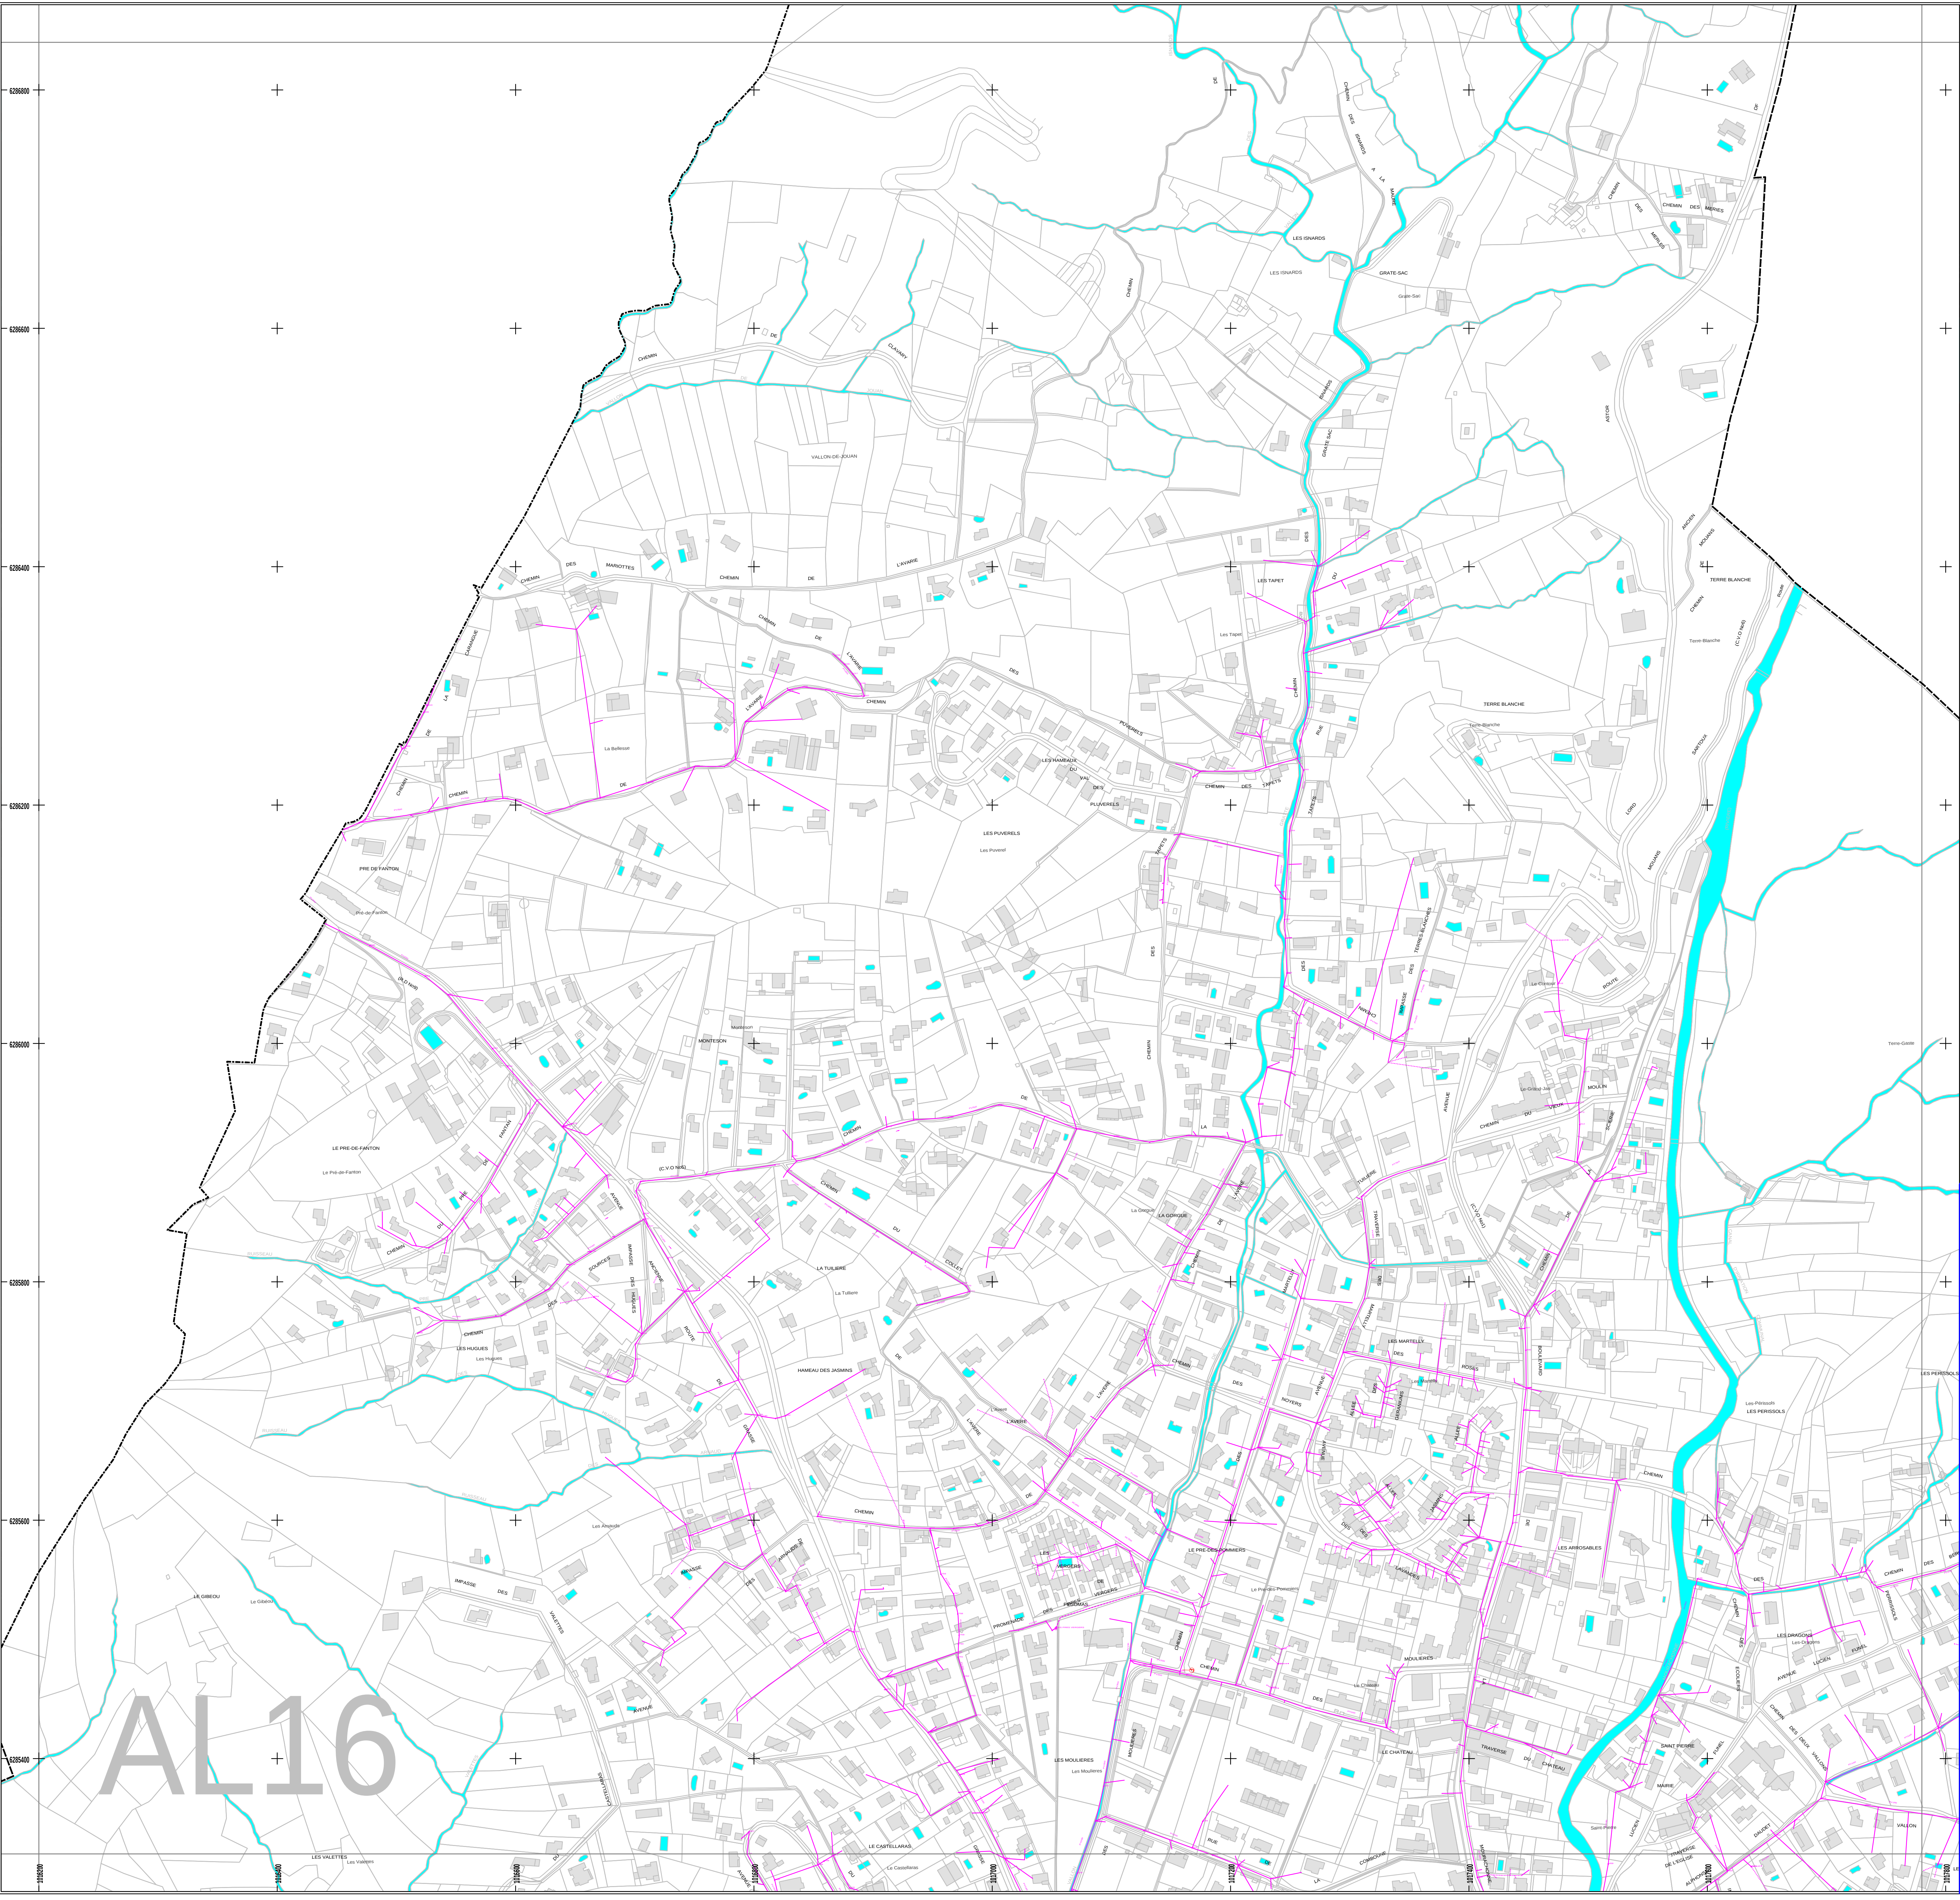

- Légende**
- Grille à décastration
 - Avallor simple
 - Avallor, grille à décastration
 - Avallor à décastration
 - Avallor, grille simple
 - Grille E.U.
 - Grille simple
 - Laminière
 - Pluviomètre
 - Détecteur
 - Détecteur
 - Clapet E.P.
 - Régulateur de débit E.U.
 - Régulateur de débit E.P.
 - Déversoir
 - Plaqueau vanne fermée
 - Ouvrage EP
 - Ouvrage EU
 - Eau pluviale
 - Autre
 - Té E.U.
 - Té E.P.
 - Plaque réduct. E.U.
 - Plaque réduct. E.P.
 - Cône E.P.
 - Croix E.P.
 - Croix E.P.
 - Raccord E.P.
 - Prise d'étréage
 - Raccord E.U.
 - Regard E.U. Privé
 - Regard EP Privé
 - Regard EU borgne
 - Regard EU Sous enrobé
 - Regard EP Sous enrobé
 - Regard EP
 - Regard PE
 - Regard E.U.
 - Clapet Bn. E.P.
 - Regard Bn. E.U. siphonné
 - Regard Bn. E.U.
 - Sens écoulement E.P.
 - Sens écoulement E.U.
 - Autre
 - Traitement EP
 - Traitement EU
 - Traitement ET
 - Eau pluviale
 - Forêt, Etage
 - Reseau E.P.
 - Reseau E.U. Roquetfort les pins
 - Reseau E.U.
 - Caniveau
 - Vallion couvert privé
 - Vallion couvert
 - Vallion adrien privé
 - Vallion adrien
 - Eau usée
 - Eau pluviale
 - Unitaire
 - Autre
 - Branch. E.P. privé
 - Branch. E.U. privé
 - Branch. E.U.
 - Copie de siphon
 - Siphon
 - Reseau E.P. privé
 - Reseau E.U. privé
 - Reseau R.U. privé
 - Reseau industriel
 - Retoulement E.P.
 - Retoulement E.U.
 - Forêt, Etage
 - Reseau E.P.
 - Etage
 - Reseau EU Roquetfort les pins
 - Reseau E.U.

SUEZ EAU FRANCE
AGENCE COTE D'AZUR
MOUGINS

PLAN DES RESEAUX D'ASSAINISSEMENT

int.	UVR	DESIGNATIONS	Librairie par	Volume par	Approuvé par	PC ou plan
00	26/04/2016	Création du plan	S.E.C.			AL16
01	05/01/2018	Mise à jour				
02						
03						
04						
05						
06						
07						
08						
09						



MAITRE D'OEUVRE

suez

Système d'Informations Géographique
836, Avenue de La Plaine 06250 MOUGINS
Tél. 04 92 92 40 00 Fax. 04 92 92 40 04

ENTREPRISE

CE PLAN EST LA PROPRIÉTÉ DE SUEZ EAU FRANCE ET NE PEUT ÊTRE REPRODUIT SANS SON AUTORISATION. IL EST FOURNI À TITRE INDICATIF ET LES
RÉFÉRENCES QU'IL COMPORTE NE POURONT EN AUCUN CAS ÊTRE DÉPOSÉES. EN CAS D'ÉCART, VOTRE RESPONSABILITÉ SERA RECONNUE DE PLEIN DROIT.

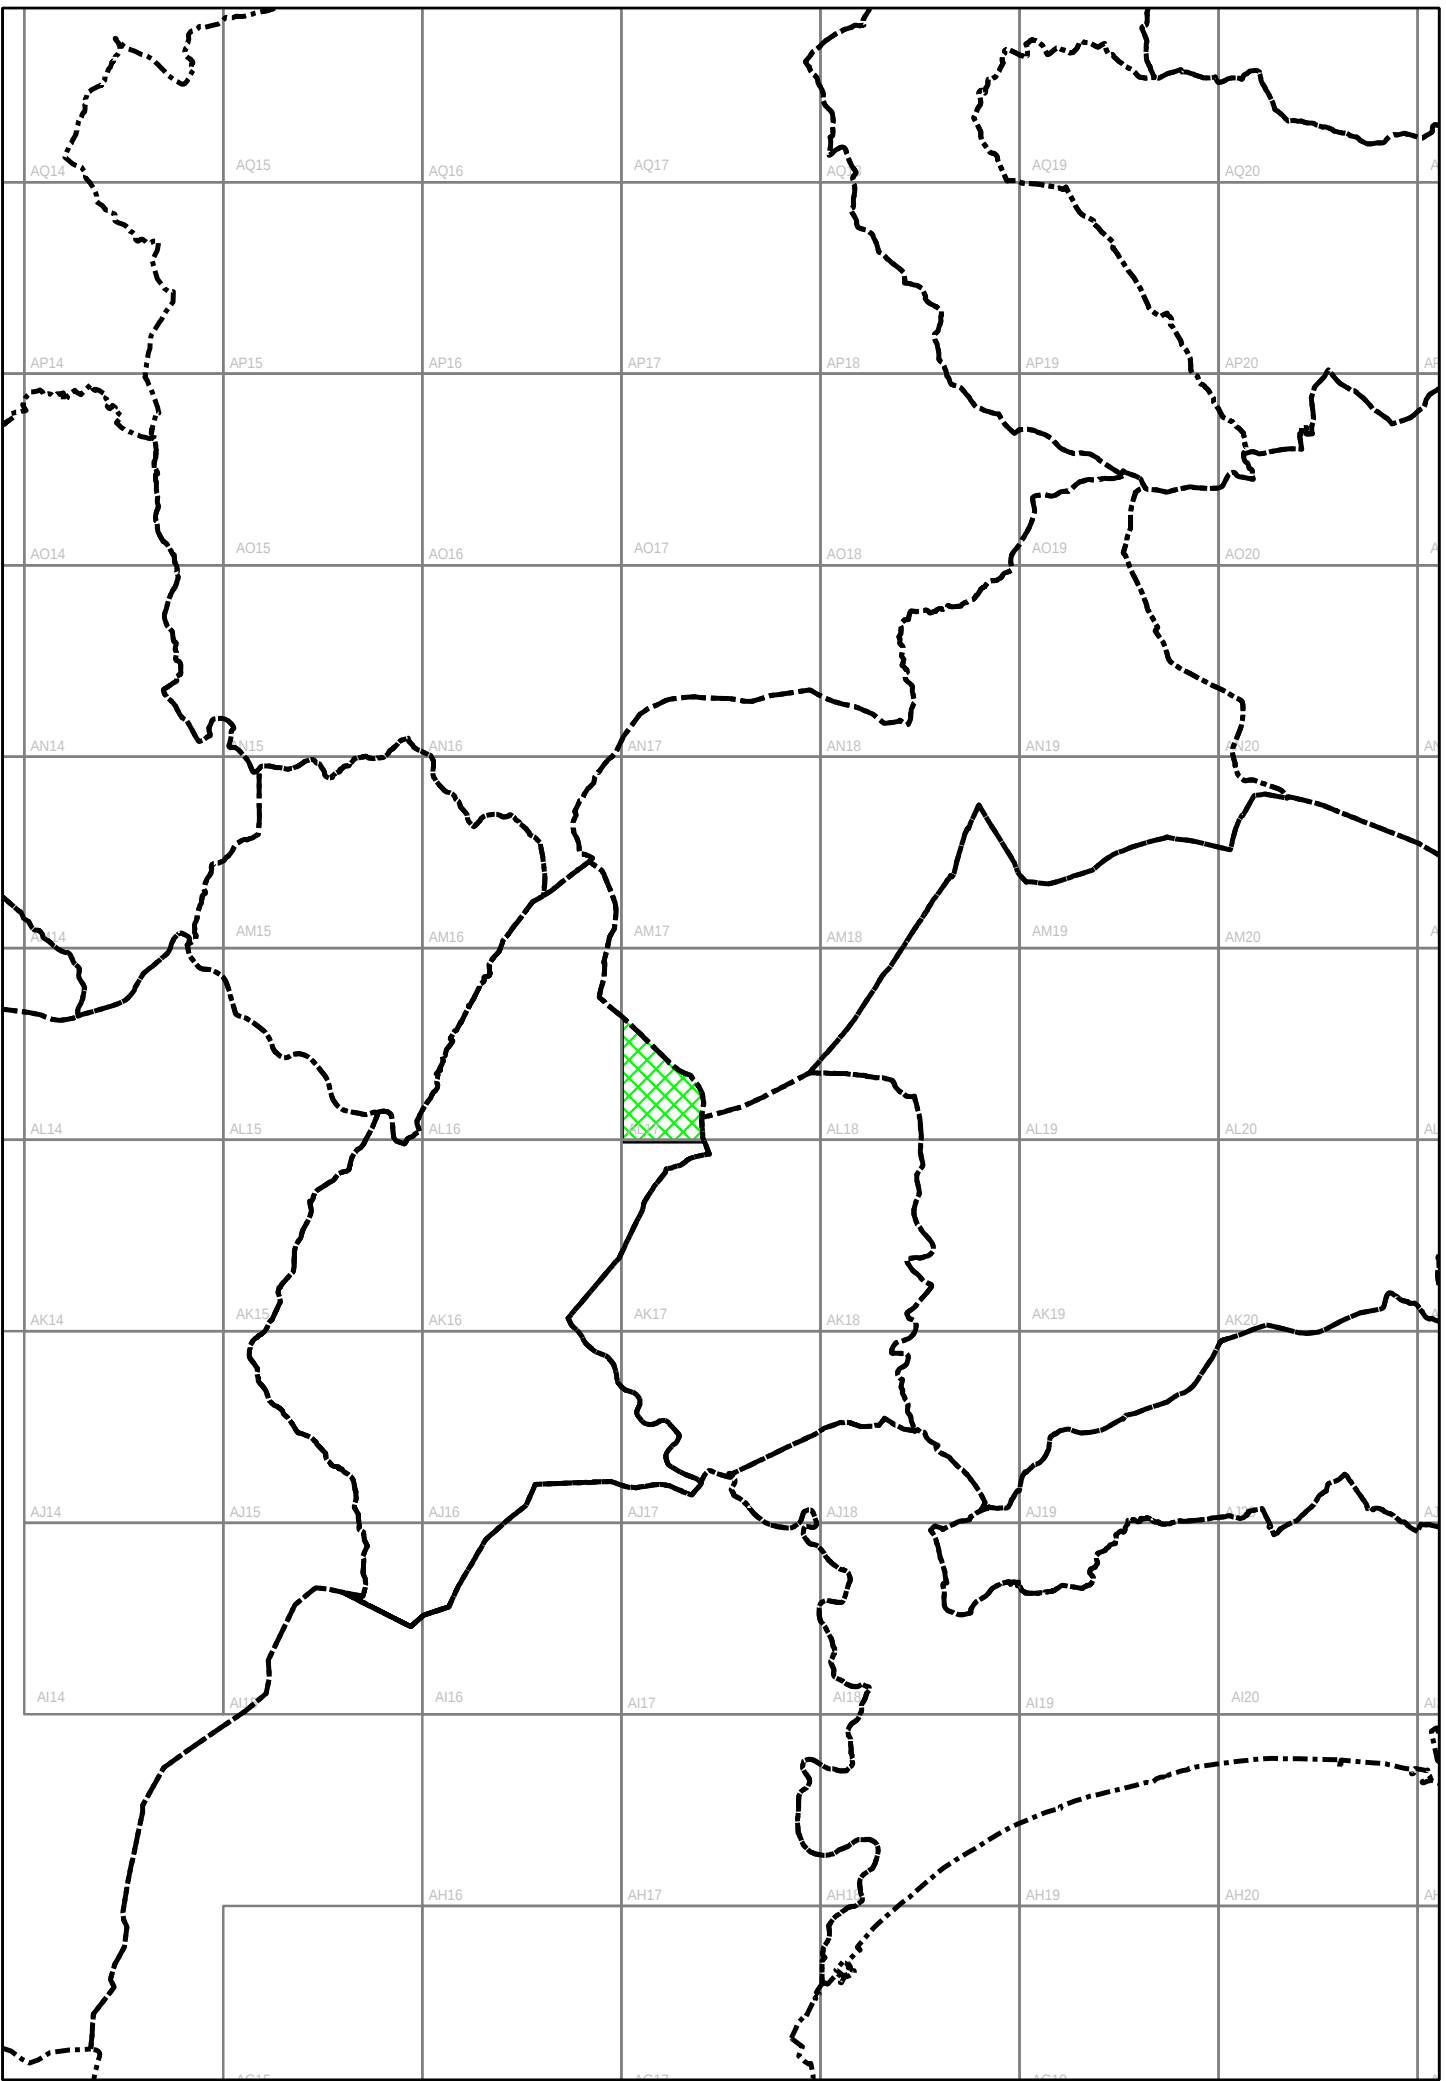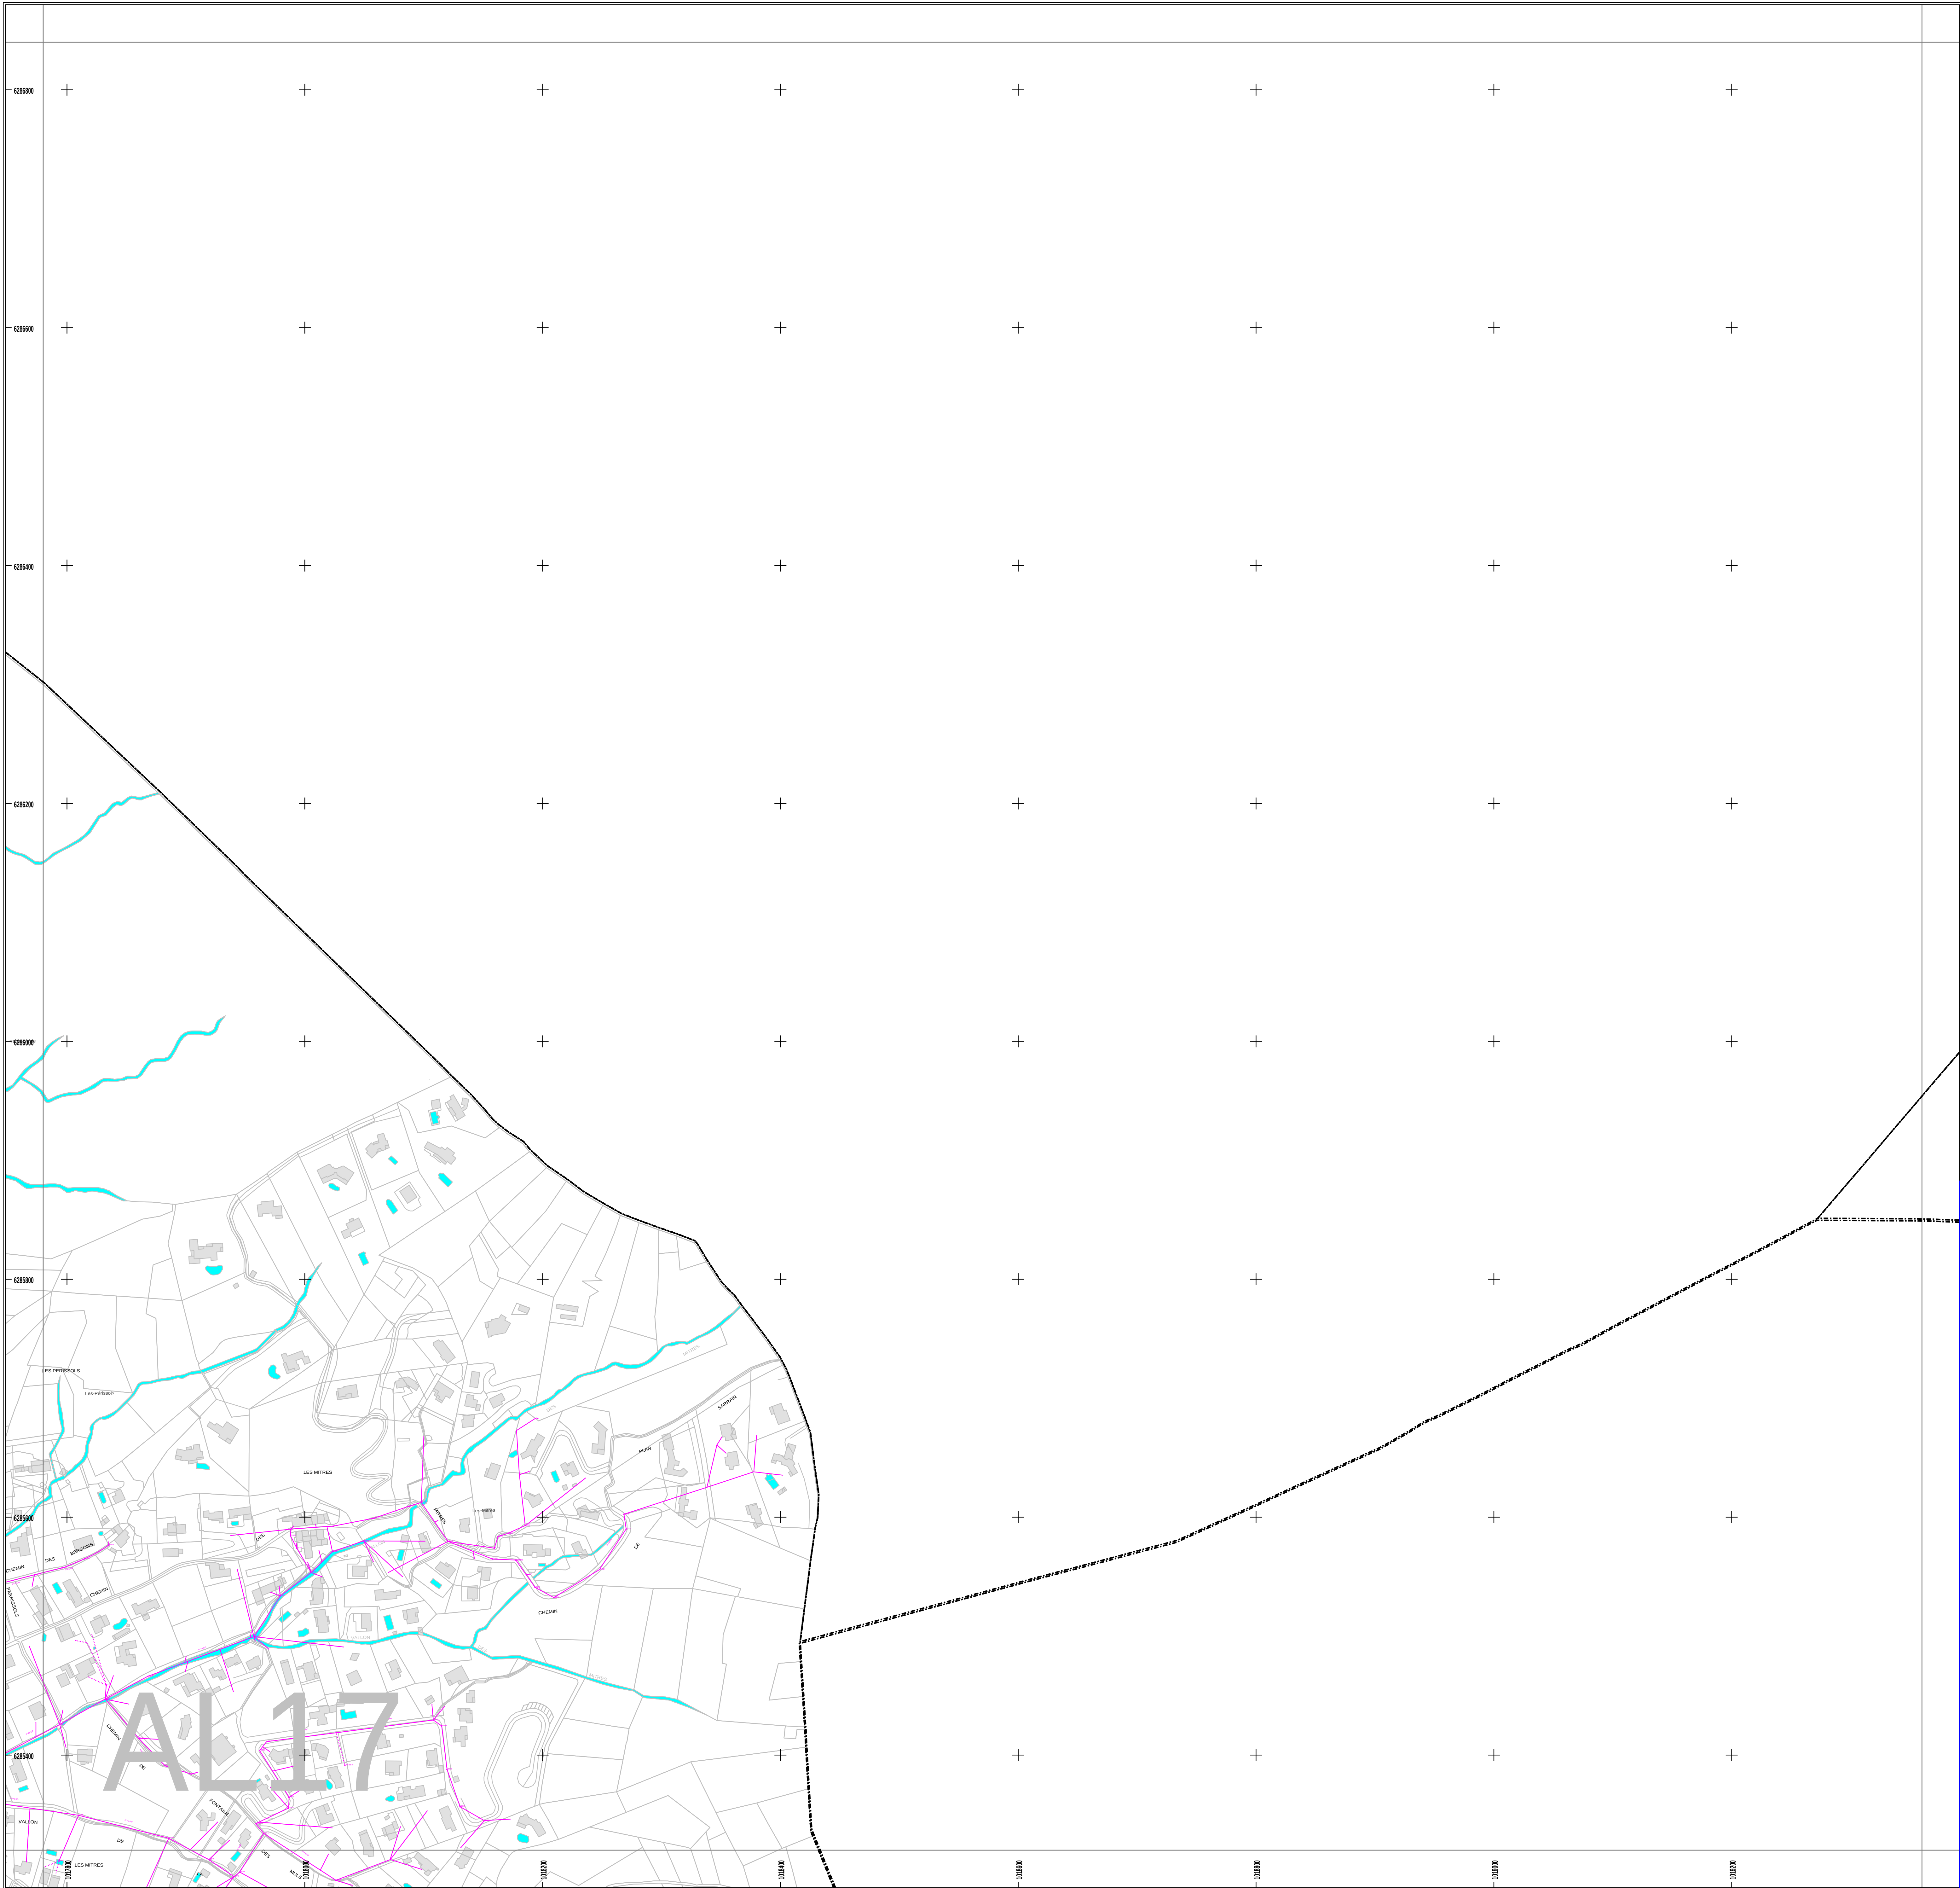

- Légende**
- Grille à décantation
 - Avaloir simple
 - Avaloir grille à décantation
 - Prise d'épuration
 - Avaloir grille simple
 - Grille E.U.
 - Grille simple
 - Linéaire
 - Pluviale
 - Détendeur
 - Détendeur
 - Clapet E.U.
 - Clapet E.P.
 - Régulateur de débit E.U.
 - Régulateur de débit E.P.
 - Déversoir
 - Plaqueau vanne fermée
 - Ouvrage EP
 - Ouvrage EU
 - Eau pluviale
 - Autre
 - Ta E.U.
 - Ta E.P.
 - Plaque réduct. E.U.
 - Plaque réduct. E.P.
 - Cône E.P.
 - Croix E.P.
 - Croix E.P.
 - Raccord E.P.
 - Prise d'épuration
 - Raccord E.U.
 - Regard E.U. Privé
 - Regard EP Privé
 - Regard EU borgne
 - Regard EU Sous enrobé
 - Regard EP Sous enrobé
 - Regard EP
 - Regard RI
 - Regard EU
 - Regard Bt. E.P.
 - Regard Bt. E.U. siphonné
 - Regard Bt. E.U.
 - Sens écoulement E.U.
 - Siphon
 - Sens écoulement E.P.
 - Autre
 - Traitement EP
 - Traitement ET
 - Eau pluviale
 - Decoupage
 - Autre
 - Grille privé
 - Grille
 - Caniveau
 - Vallée couverte privé
 - Vallée couverte
 - Vallée adrienne privé
 - Vallée adrienne
 - Eau usée
 - Eau pluviale
 - Unitaire
 - Autre
 - Branch. E.P. privé
 - Branch. E.P.
 - Branch. E.U. privé
 - Branch. E.U.
 - Copie de siphon
 - Siphon
 - Réseau E.U. privé
 - Réseau E.P. privé
 - Réseau R.U. privé
 - Réseau industriel
 - Retournement E.P.
 - Retournement E.U.
 - Retour. Etage
 - Réseau E.P.
 - Etage
 - Réseau EU Roquefort les pins
 - Réseau E.U.

SUEZ EAU FRANCE
AGENCE COTE D'AZUR
MOUGINS

AL17

PLAN DES RESEAUX D'ASSAINISSEMENT

int.	UVR	DESIGNATIONS	Librairie par	Statut par	Approuvé par	PC ou plan
00	26/06/2016	Création du plan	S.E.C.			AL17
01	05/10/2018	Mise à jour				
02						
03						
04						12000
05						AD
06						Approuvé
07						
08						
09						


MAITRE D'OEUVRE

suez


Système d'Informations Géographique
836, Avenue de La Plaine 06250 MOUGINS
Tél. 04 92 92 40 00 Fax. 04 92 92 40 04

ENTREPRISE

CE PLAN EST LA PROPRIÉTÉ DE SUEZ EAU FRANCE ET NE PEUT ÊTRE COMMUNIQUÉ NI REPRODUIT SANS SON AUTORISATION. IL EST FOURNI À TITRE INDICATIF ET LES
RÉVISIONS SONT À LA CHARGE DE L'USAGER. EN CAS DE DÉGÂT, VOTRE RESPONSABILITÉ SERA RECONNUE DE PLEIN DROIT.

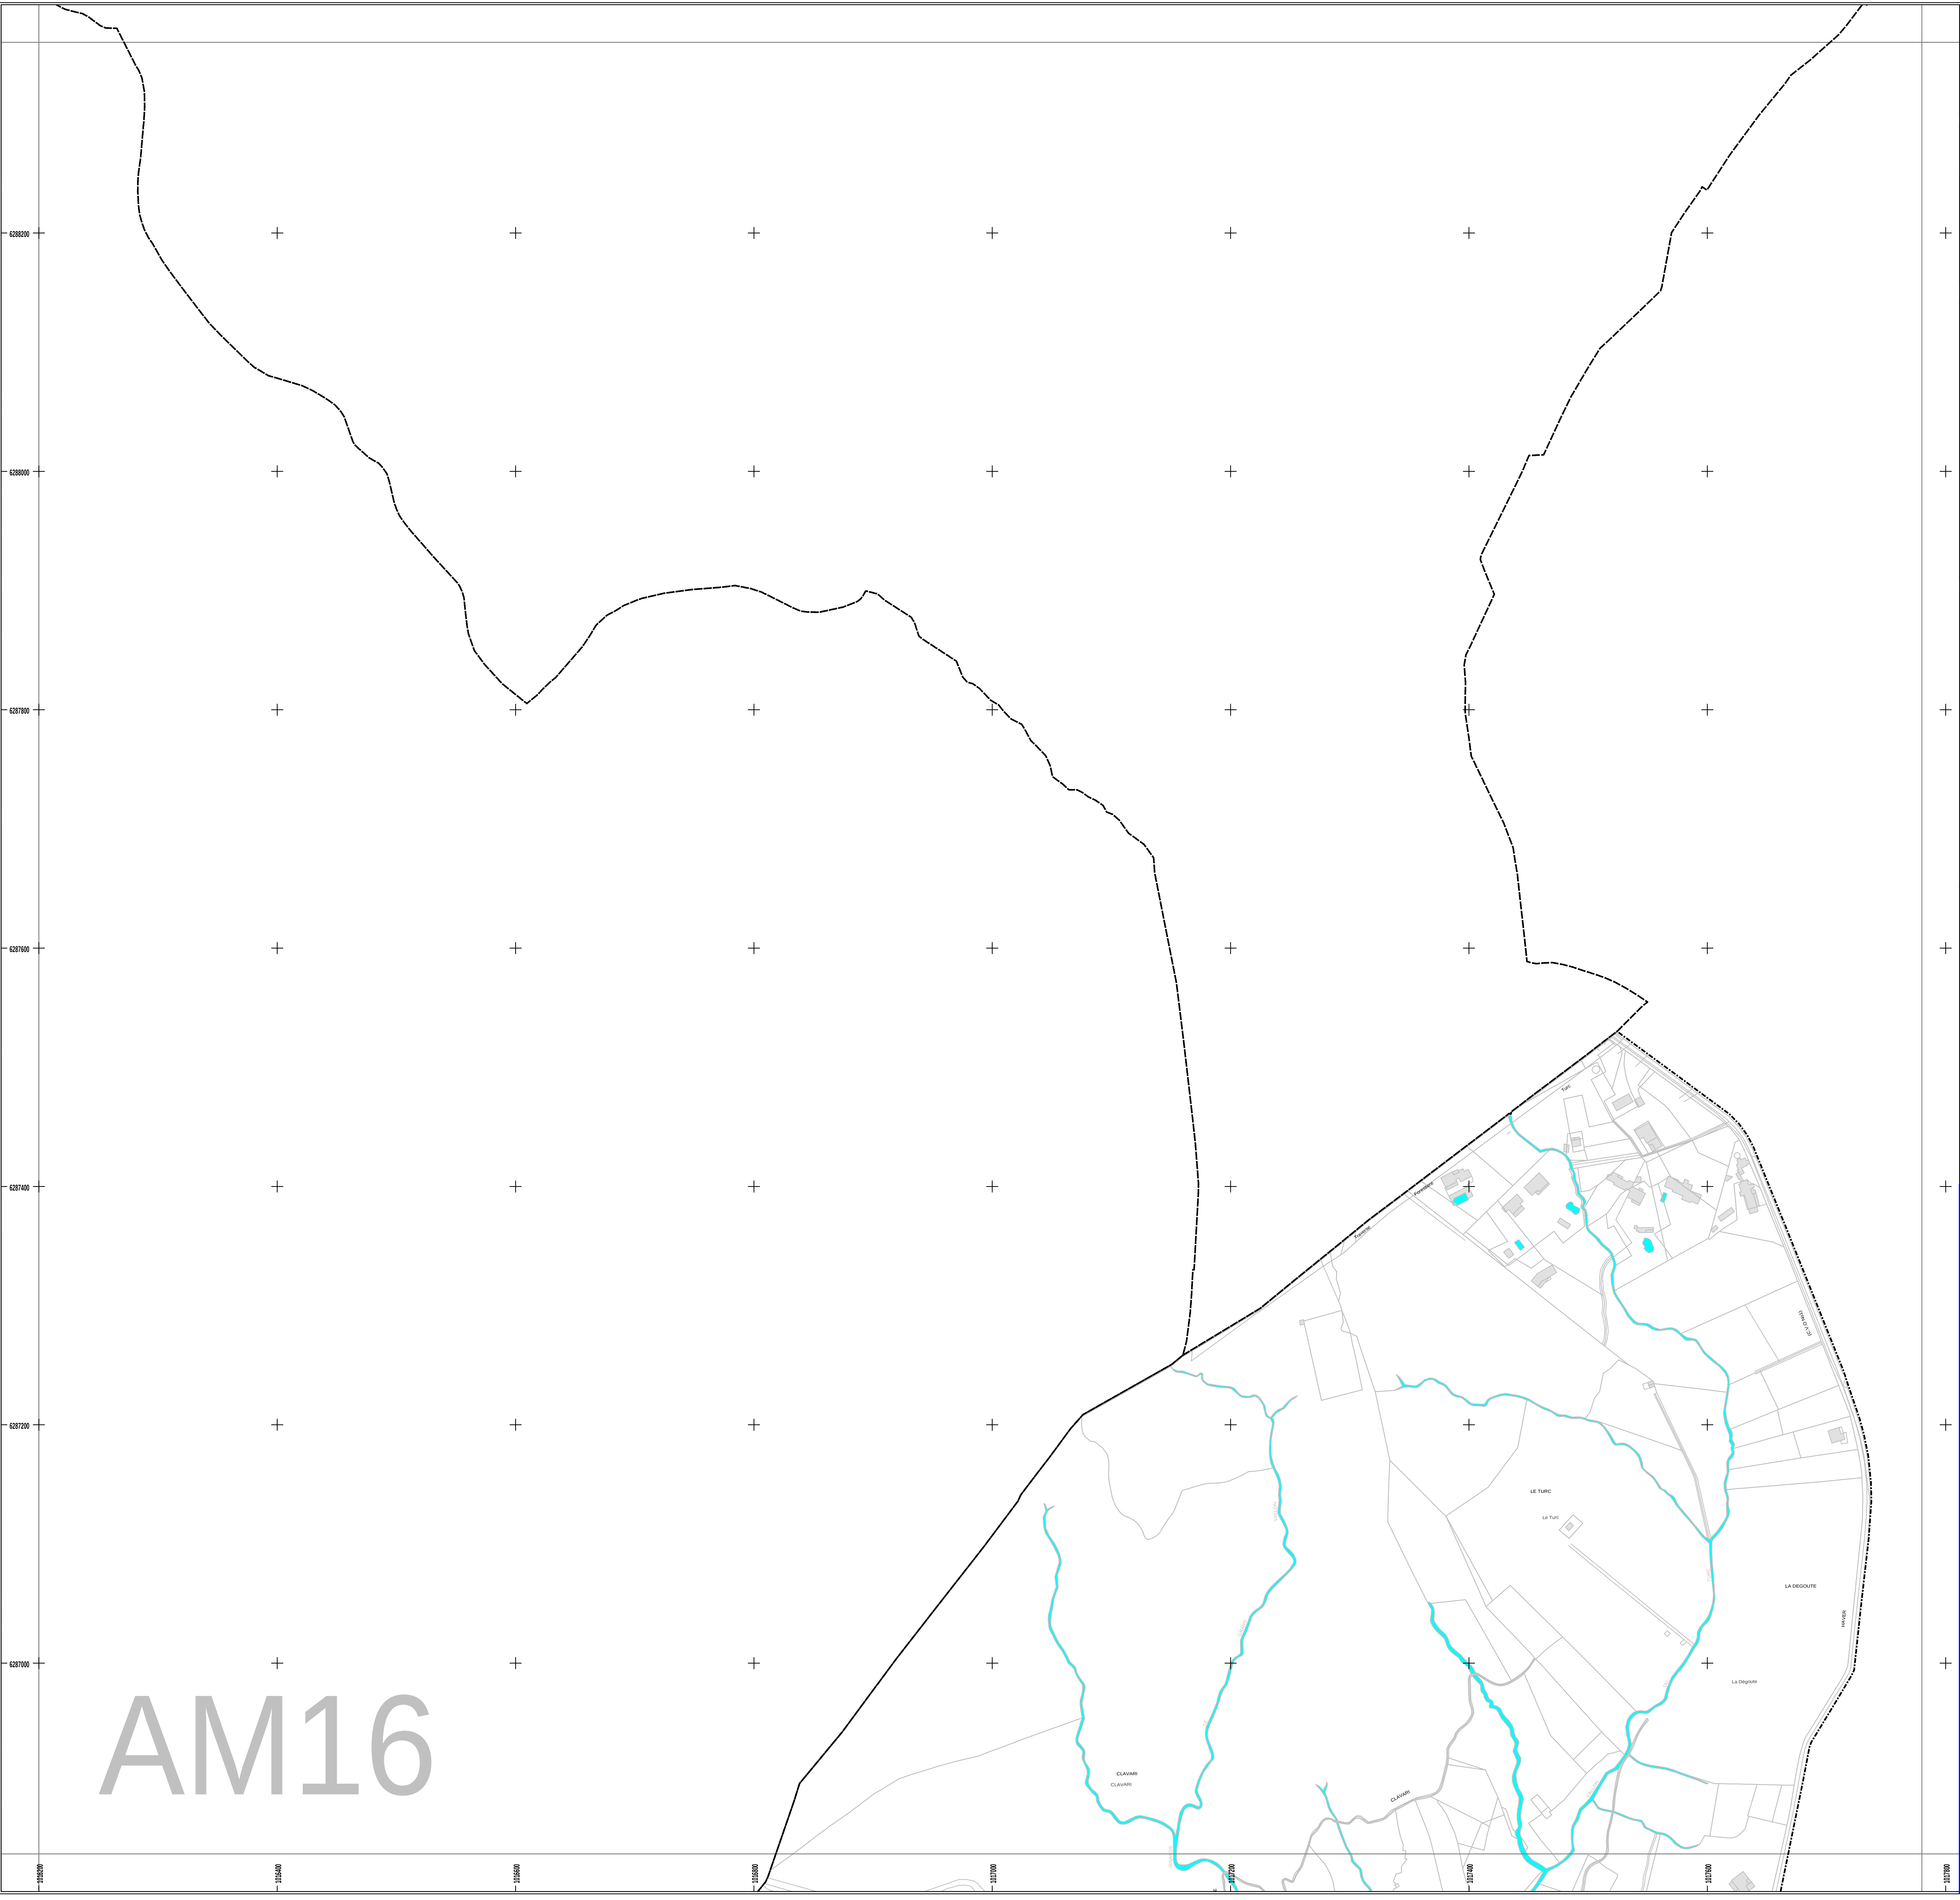

AM16

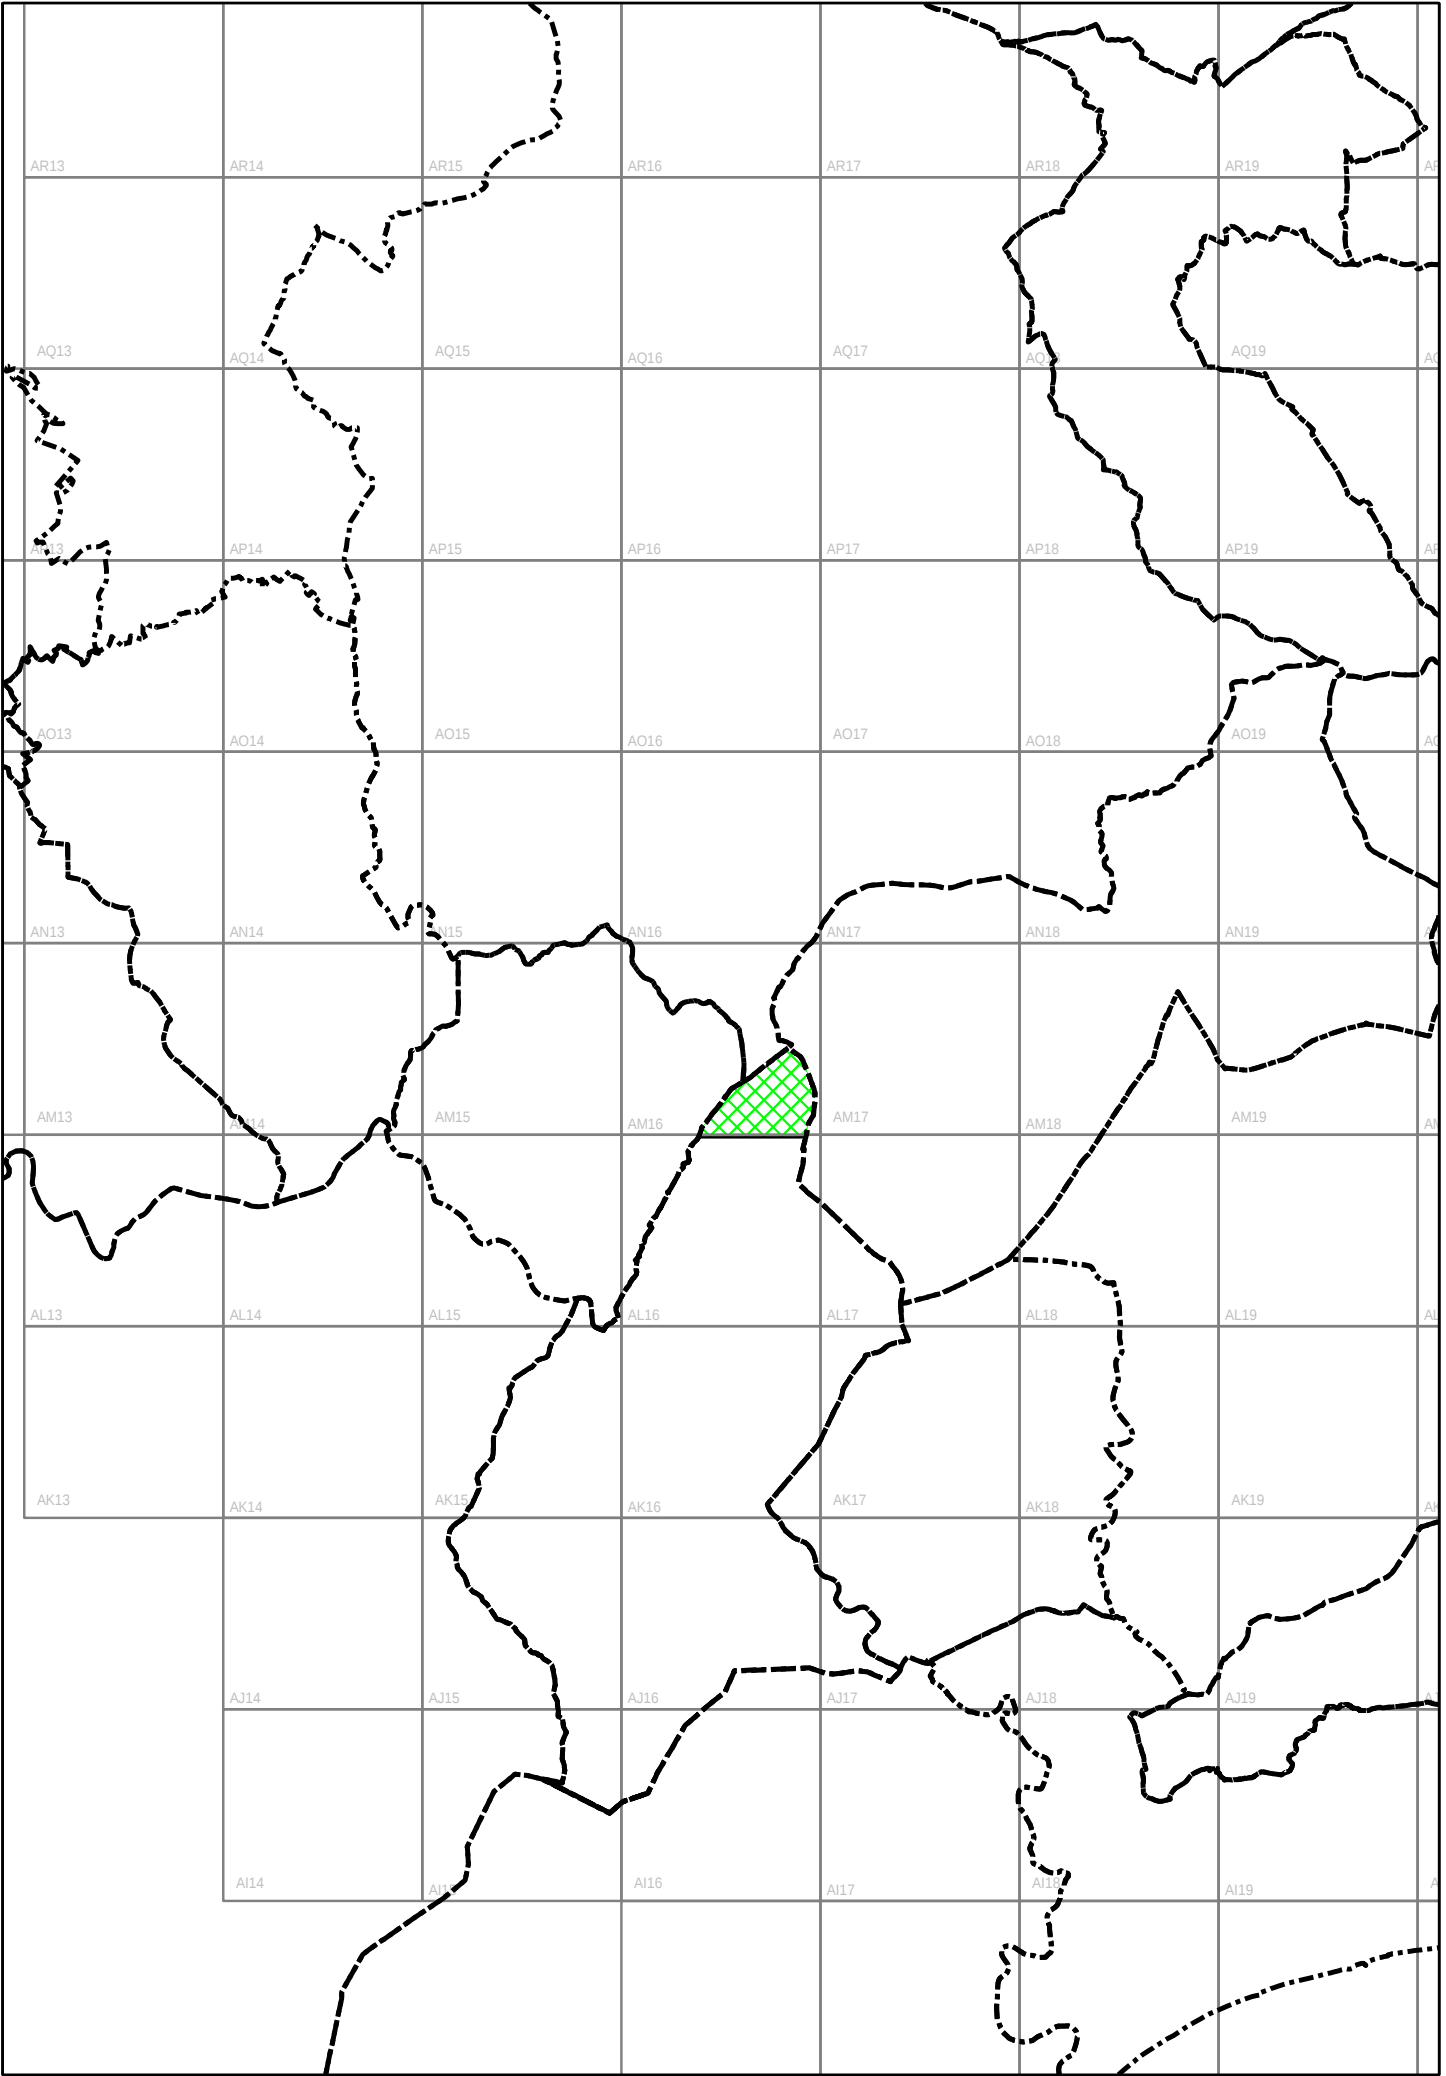

Légende		
Grille à décantation	Croix E.P.	Caniveau
Avaloir simple	Croix E.P.	Vallon couvert privé
Avaloir_Grille à décantation	Raccord E.P.	Vallon couvert
Prise d'égout	Prise d'égout	Vallon adrien privé
Avaloir_Grille simple	Raccord E.U.	Vallon adrien
Grille E.U.	Regard E.U. Privé	Eau usée
Grille simple	Regard EP Privé	Eau pluviale
Limnème	Regard EU borgne	Unitaire
Fluvionnière	Regard EU Sous enrobé	Autre
Détendeur	Regard EP Sous enrobé	Branch. E.P. privé
Détendeur	Regard EP	Branch. E.P.
Plaque Normale	Regard R.	Branch. E.U. privé
Clapet E.U.	Regard E.U.	Branch. E.U.
Clapet E.P.	Regard Bt. E.P.	Copie de siphon
Régulateur de débit E.U.	Regard Bt. E.U. siphon	Siphon
Régulateur de débit E.P.	Regard Bt. E.U.	Réseau E.U. privé
Déversoir	Sens écoulement E.U.	Réseau E.P. privé
Plaque vanne fermée	Siphon	Réseau R.U. privé
Ouvrage EP	Sens écoulement E.P.	Réseau industriel
Ouvrage EU	Autre	Retournement E.P.
Eau pluviale	Traitement EP	Retournement E.U.
Autre	Traitement ET	Retoul. Etage
Te E.U.	Eau pluviale	Réseau E.P.
Te E.P.	Plaque réduct. E.U.	Etage
Plaque réduct. E.P.	Plaque réduct. E.P.	Réseau EU Roquefort les pins
Cône E.P.	Cône E.P.	Réseau E.U.

AM16

AGENCE COTE D'AZUR
MOUGINS

PLAN DES RESEaux
D'ASSAINISSEMENT

int.	date	DESIGNATIONS	Librairie	Version	Approuvé	PC ou plan
00	26/06/2016	Création du plan	S.E.C.			AM16
01	05/10/2018	Mise à jour				
02						
03						12000
04						AD
05						Approuvé
06						
07						
08						
09						

MAITRE D'OEUVRE

**suez**

Système d'Informations Géographique
836, Avenue de La Plaine 06250 MOUGINS
Tél. 04 92 92 40 00 Fax. 04 92 92 40 04

ENTREPRISE

CE PLAN EST LA PROPRIÉTÉ DE L'AGENCE COTE D'AZUR ET NE PEUT ÊTRE COMMUNIQUÉ NI REPRODUIT SANS SON AUTORISATION. IL EST FOURNI À TITRE INDICATIF ET LES RENSEIGNEMENTS QU'IL COMPORTE NE POURONT EN AUCUN CAS ÊTRE CONSIDÉRÉS EN CAS D'ÉCART, VOTRE RESPONSABILITÉ SERA RECONNUE DE PLEIN DROIT.