


RÉSEAU D'ASSAINISSEMENT DE PLAINOISEAU

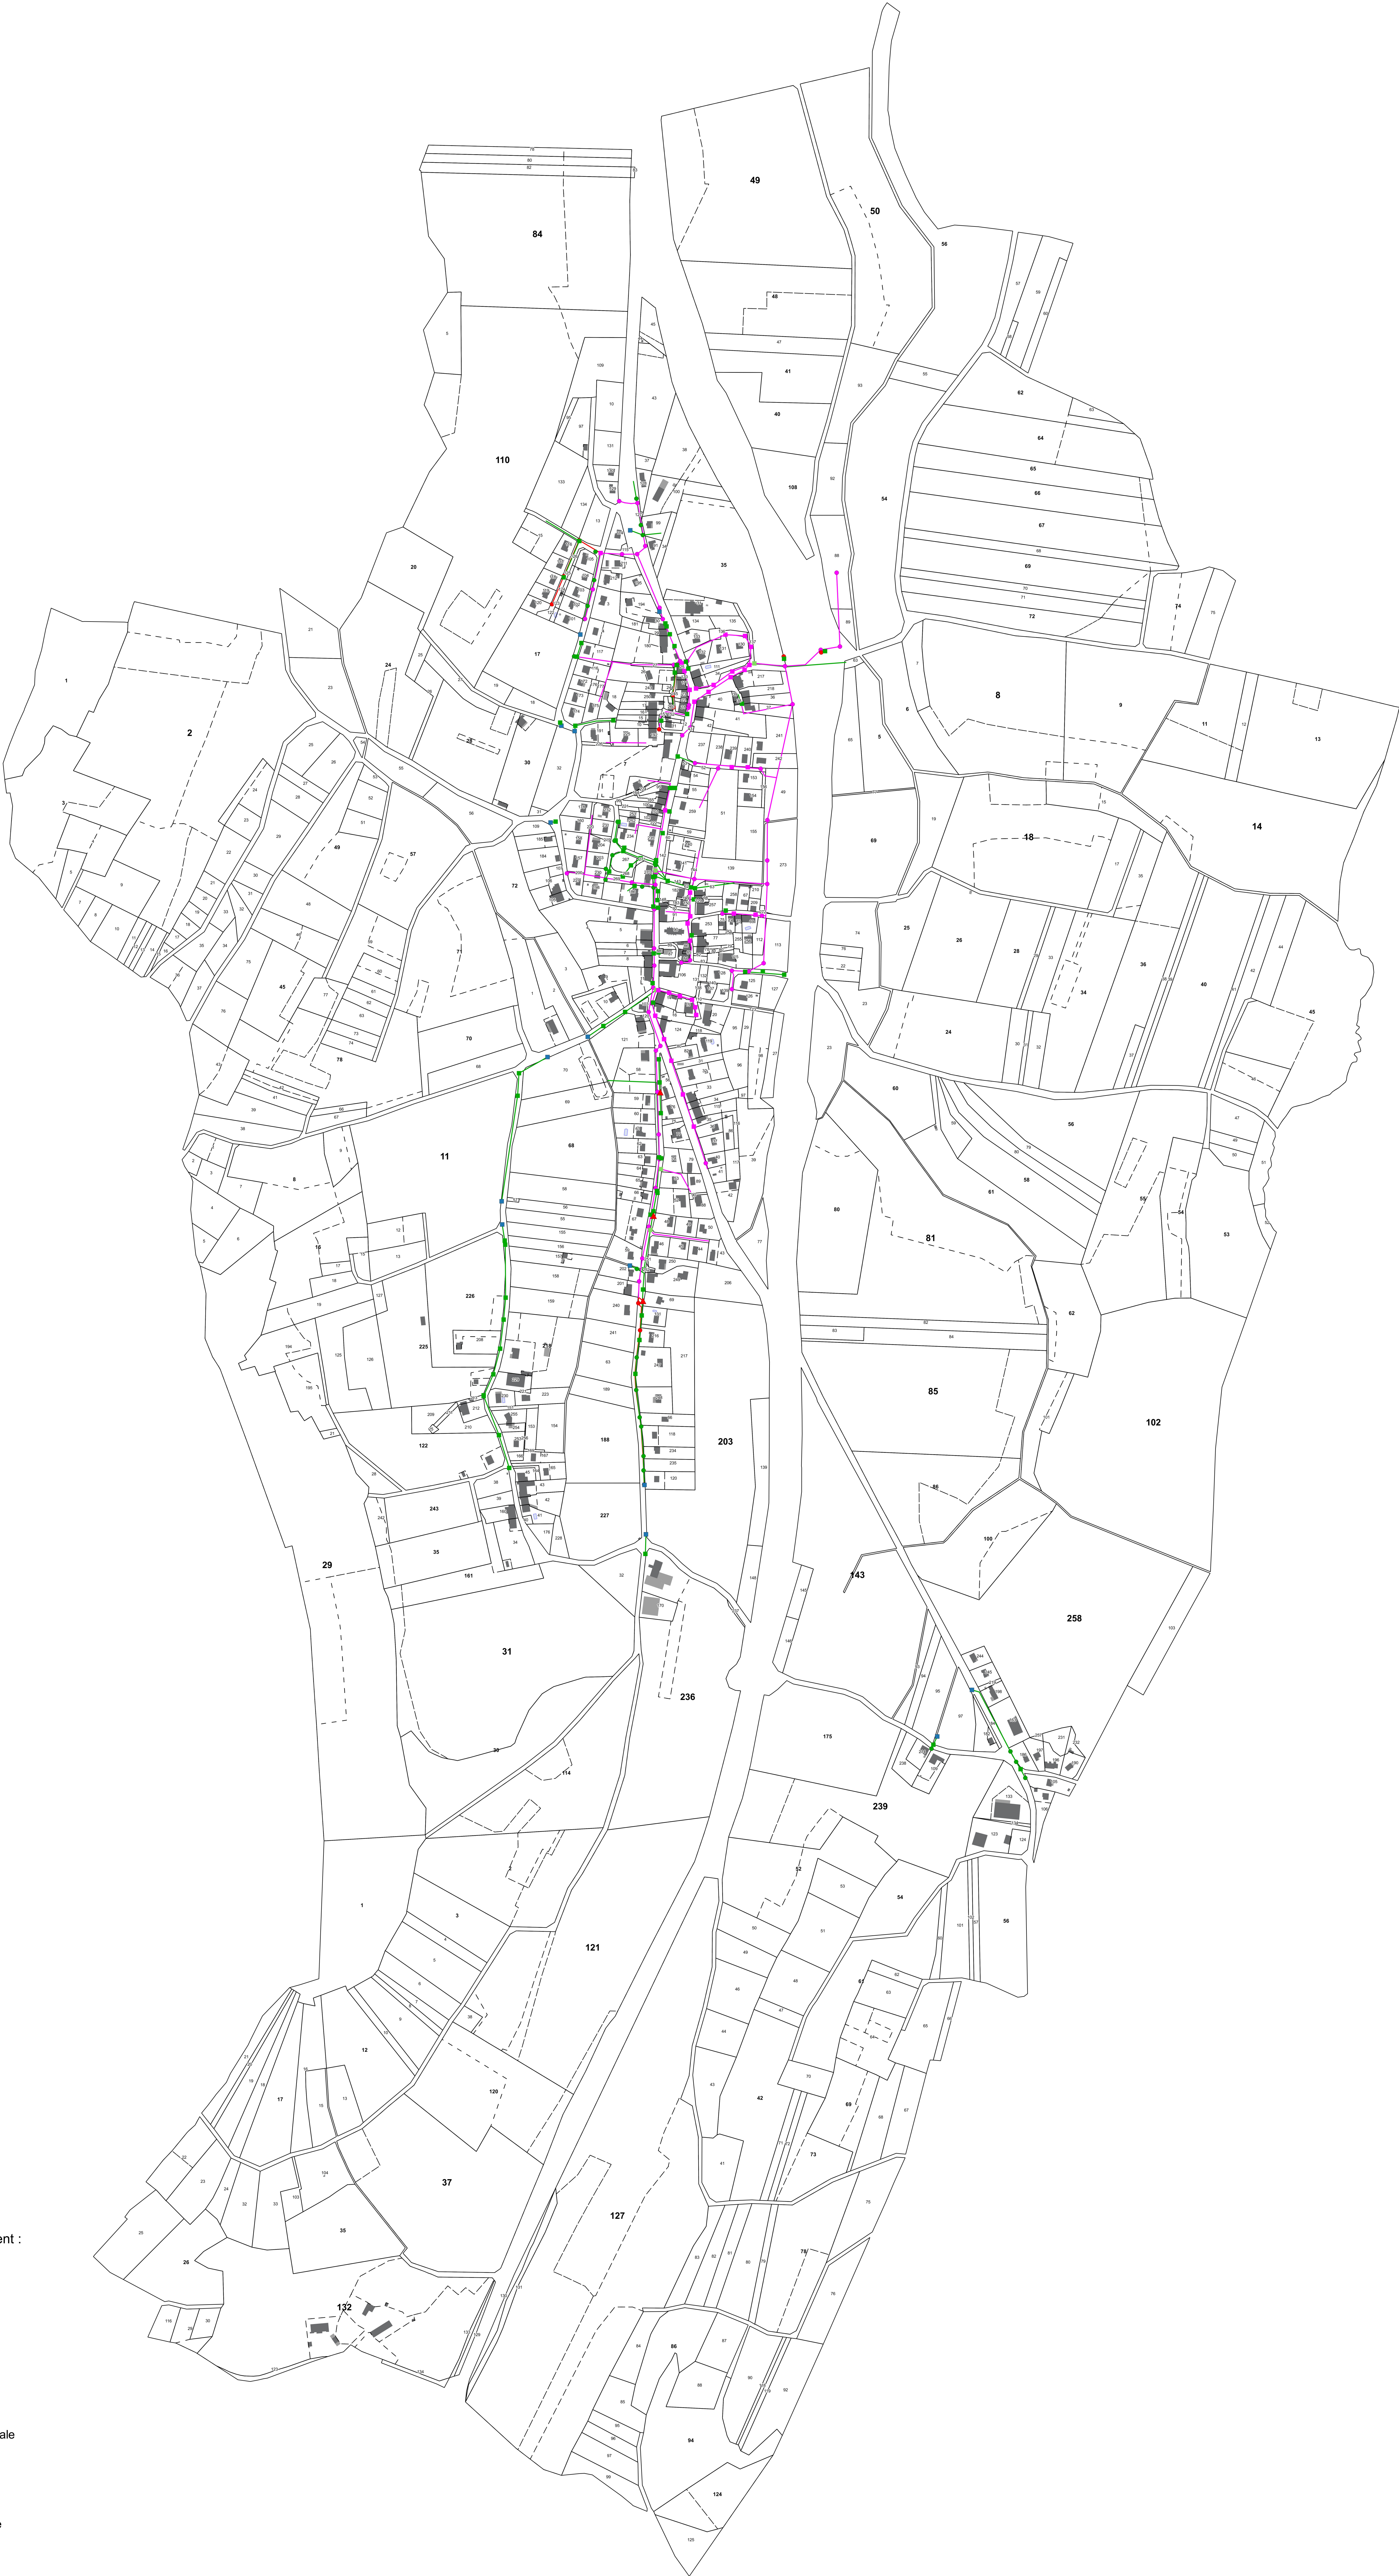

- Légende :
- Réseau d'assainissement :
- Conduite
- Eaux Pluviales
 - Eaux Usées
 - Refoulement
 - Unitaire
- Regard
- Eaux Pluviales
 - Eaux Usées
 - Refoulement
 - Unitaire
- Équipement
- Deversoir orage
 - Grille avaloir eau pluviale
 - Grille avaloir unitaire
 - Tête de buse
 - branchement
- Limite administrative :
- Section cadastrale
 - Subdivision cadastrale
 - Parcellaire
- Bâtiment :
- Dur
 - Léger
 - Piscines et plans d'eau
- Milieu naturel :
- Cours d'eau