



## RELEVÉ DE RESEAUX

Société d'Exercice Libre et Responsabilité Limitée

# ABCD GEOMETRES EXPERTS

**BOUILLIER Pierre - CRETIN-MAITENAZ Jérôme - DISARD Anne-Baptiste**  
**MONTMOROT - DOLE - SAINT-AMAND - PIERRE DE BRESSE - SAINT-TRIVIER DE COURTES**

## www.geometre-jura.fr

**Suisse**  
Rue de la  
**39 570 - MONTMOROT**  
Tel : 03 84 47 57 50  
Fax : 03 84 47 57 50

**France**  
Boulevard de la  
**39 166 - Dole Cedex**  
Tel : 03 84 42 24 24  
Fax : 03 84 42 24 23

**France**  
Boulevard de la  
**39 160 - Saint-Trivier**  
Tel : 03 84 46 73 46  
Fax : 03 84 46 73 43


**France**  
127 Route de  
**71 270 - PIERRE DE BRESSE**  
Tel : 03 85 70 80 90  
(060)

**France**  
231 Route de  
**01 560 - SAINT TRIVIER DE COURTES**  
Tel : 03 84 47 57 50 (portable)  
Fax : 03 84 47 57 50 (portable)



**GEOMETRE-EXPERT**  
Société d'Exercice Libre et Responsabilité Limitée

|                                                                                               |                                     |                |
|-----------------------------------------------------------------------------------------------|-------------------------------------|----------------|
| Coordonnées planimétriques rattachées<br>au système géodésique RGF93 projection CC47 (zone 6) | Altitudes rattachées au système NGF |                |
| L61503-levé EU AEP.dwg                                                                        | Janvier 2016                        | ECHELLE: 1/500 |

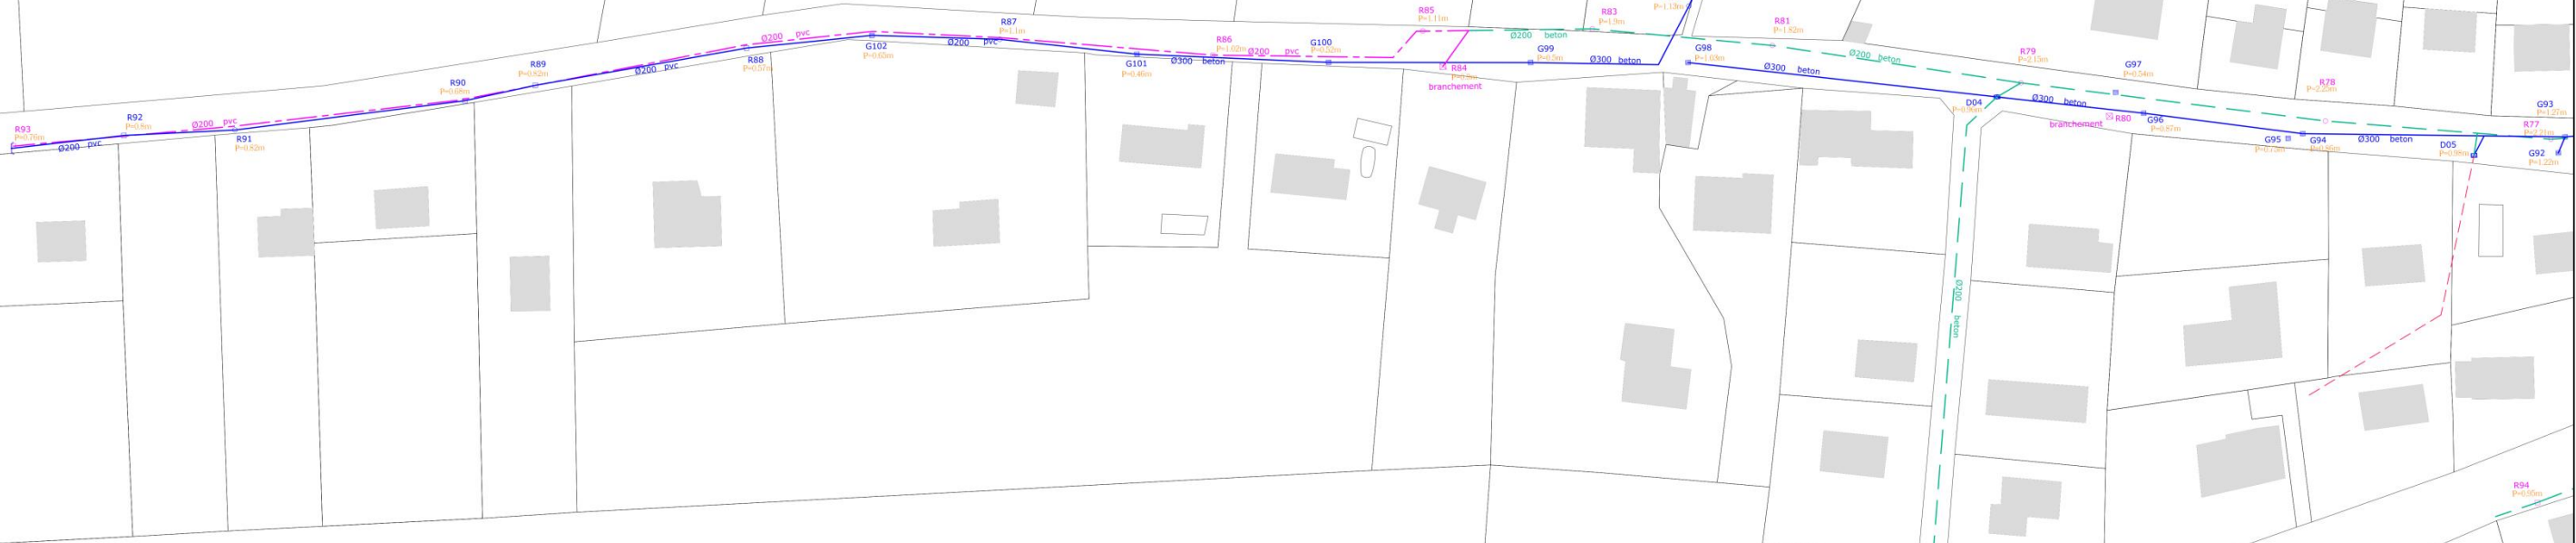

## LEGENDE

893 G118  
 (40,70m)

— conduite EU gravitaire  
 — conduite EP gravitaire  
 — conduite unitaire gravitaire  
 - - - conduite unitaire gravitaire (tracé supposé)

○ ○ plaque ronde  
 □ □ plaque carrée  
 ⊗ ⊗ regard  
 ⊙ grille ronde  
 ⊞ grille carrée  
 ▤ ▤ avaloir  
 ( ) tête de buse  
 [ ] déversoir d'orage  
 ⊕ branchement