PLUi
Plan Local d'Urbanisme
Intercommunal
Bièvre Isère Communauté

5.2.4 ALIMENTATION EN EAU POTABLE

Bièvre isère
communauté

Département de l'Isère

Bièvre isère
communauté

Commune de BOSSIEU

SCHEMA DIRECTEUR

Réseau d'eau Potable
PLANCHE 1

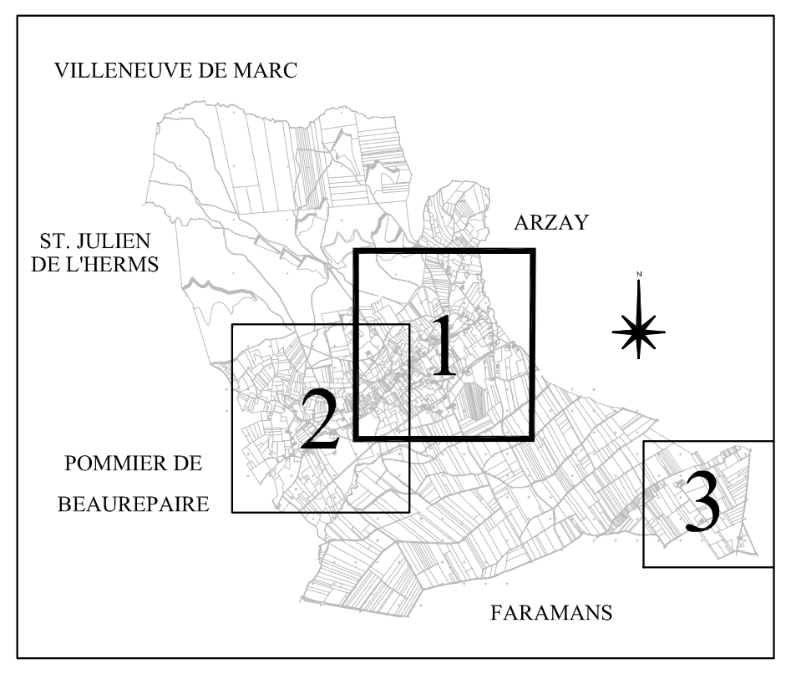
VILLENEUVE DE MARC
ARZAY
ST. JULIEN DE L'HERMS
1
2
3
POMMIER DE BEAUREPAIRE
FARAMANS

Echelle: 1/2000

Dessiné le: 13.06.2013
Dossier: 07.671-C

CTI Sarl
Cartographie - Topographie - Informatique
33, rue de la Maritelle
38320 BRESSON
Tél./Fax: 04 76 09 21 27 - ctisarl@orange.fr

Ind	Modifications	Date
D		
C		
B		
A	Ajouté Branchements particuliers	15.10.09

LEGENDE

Reseaux existants

🟩	Réseau - Adduction
🟦	Reseau - Distribution
🟪	Reseau - Refoulement
----	Reseau - abandonne

Symbole	Désignation	
▨	Reservoir	Aep stockage
▨	Reservoir double	
▲	Brise-charge	
▽	Captage	Aep Ressources
F	Forage	
N	Regulateur de debit	Aep Regulation
WW	Regulateur-Stabilisateur	
▭	Reducteur de Pression	
⊣	Clapet anti-retour	Aep Protection reseau
⊓	Ventouse automatique	
↧	Soupape de decharge	
⋈	Vidange	
⊗	Poteau incendie Ø100	Aep Protection incendie
✱	Poteau incendie Ø inf.100	
⊖	Bouche d'incendie	

LEGENDE (suite)

Symbole	Désignation	
S ⋈	Vanne de survitesse	Aep Sectionnement
⋈	Vanne de sectionnement	
⋈ VF	Vanne de section. fermee	
⊣ PP	Plaque pleine	
○	Fontaine	Aep Bassin
▤	Bassin	
⊛	Station de Pompage	Aep station de Pompage
⊛	Station de surpression	
UV	Local UV	Aep local UV
☒	Repartiteur/brise charge	Aep repartiteur
RCG	Regard compteur general	Aep regard compteur general
⊘	Compteur	Aep compteur
▷	Cône de Reduction	Aep reduction
RC	Regard compteur	Aep branchement-particulier
ø	Vanne de branchement	
✹	Bouche de lavage	
—	Branchement particulier	
RC	Regard compteur	Aep symb.
○	Regard divers	

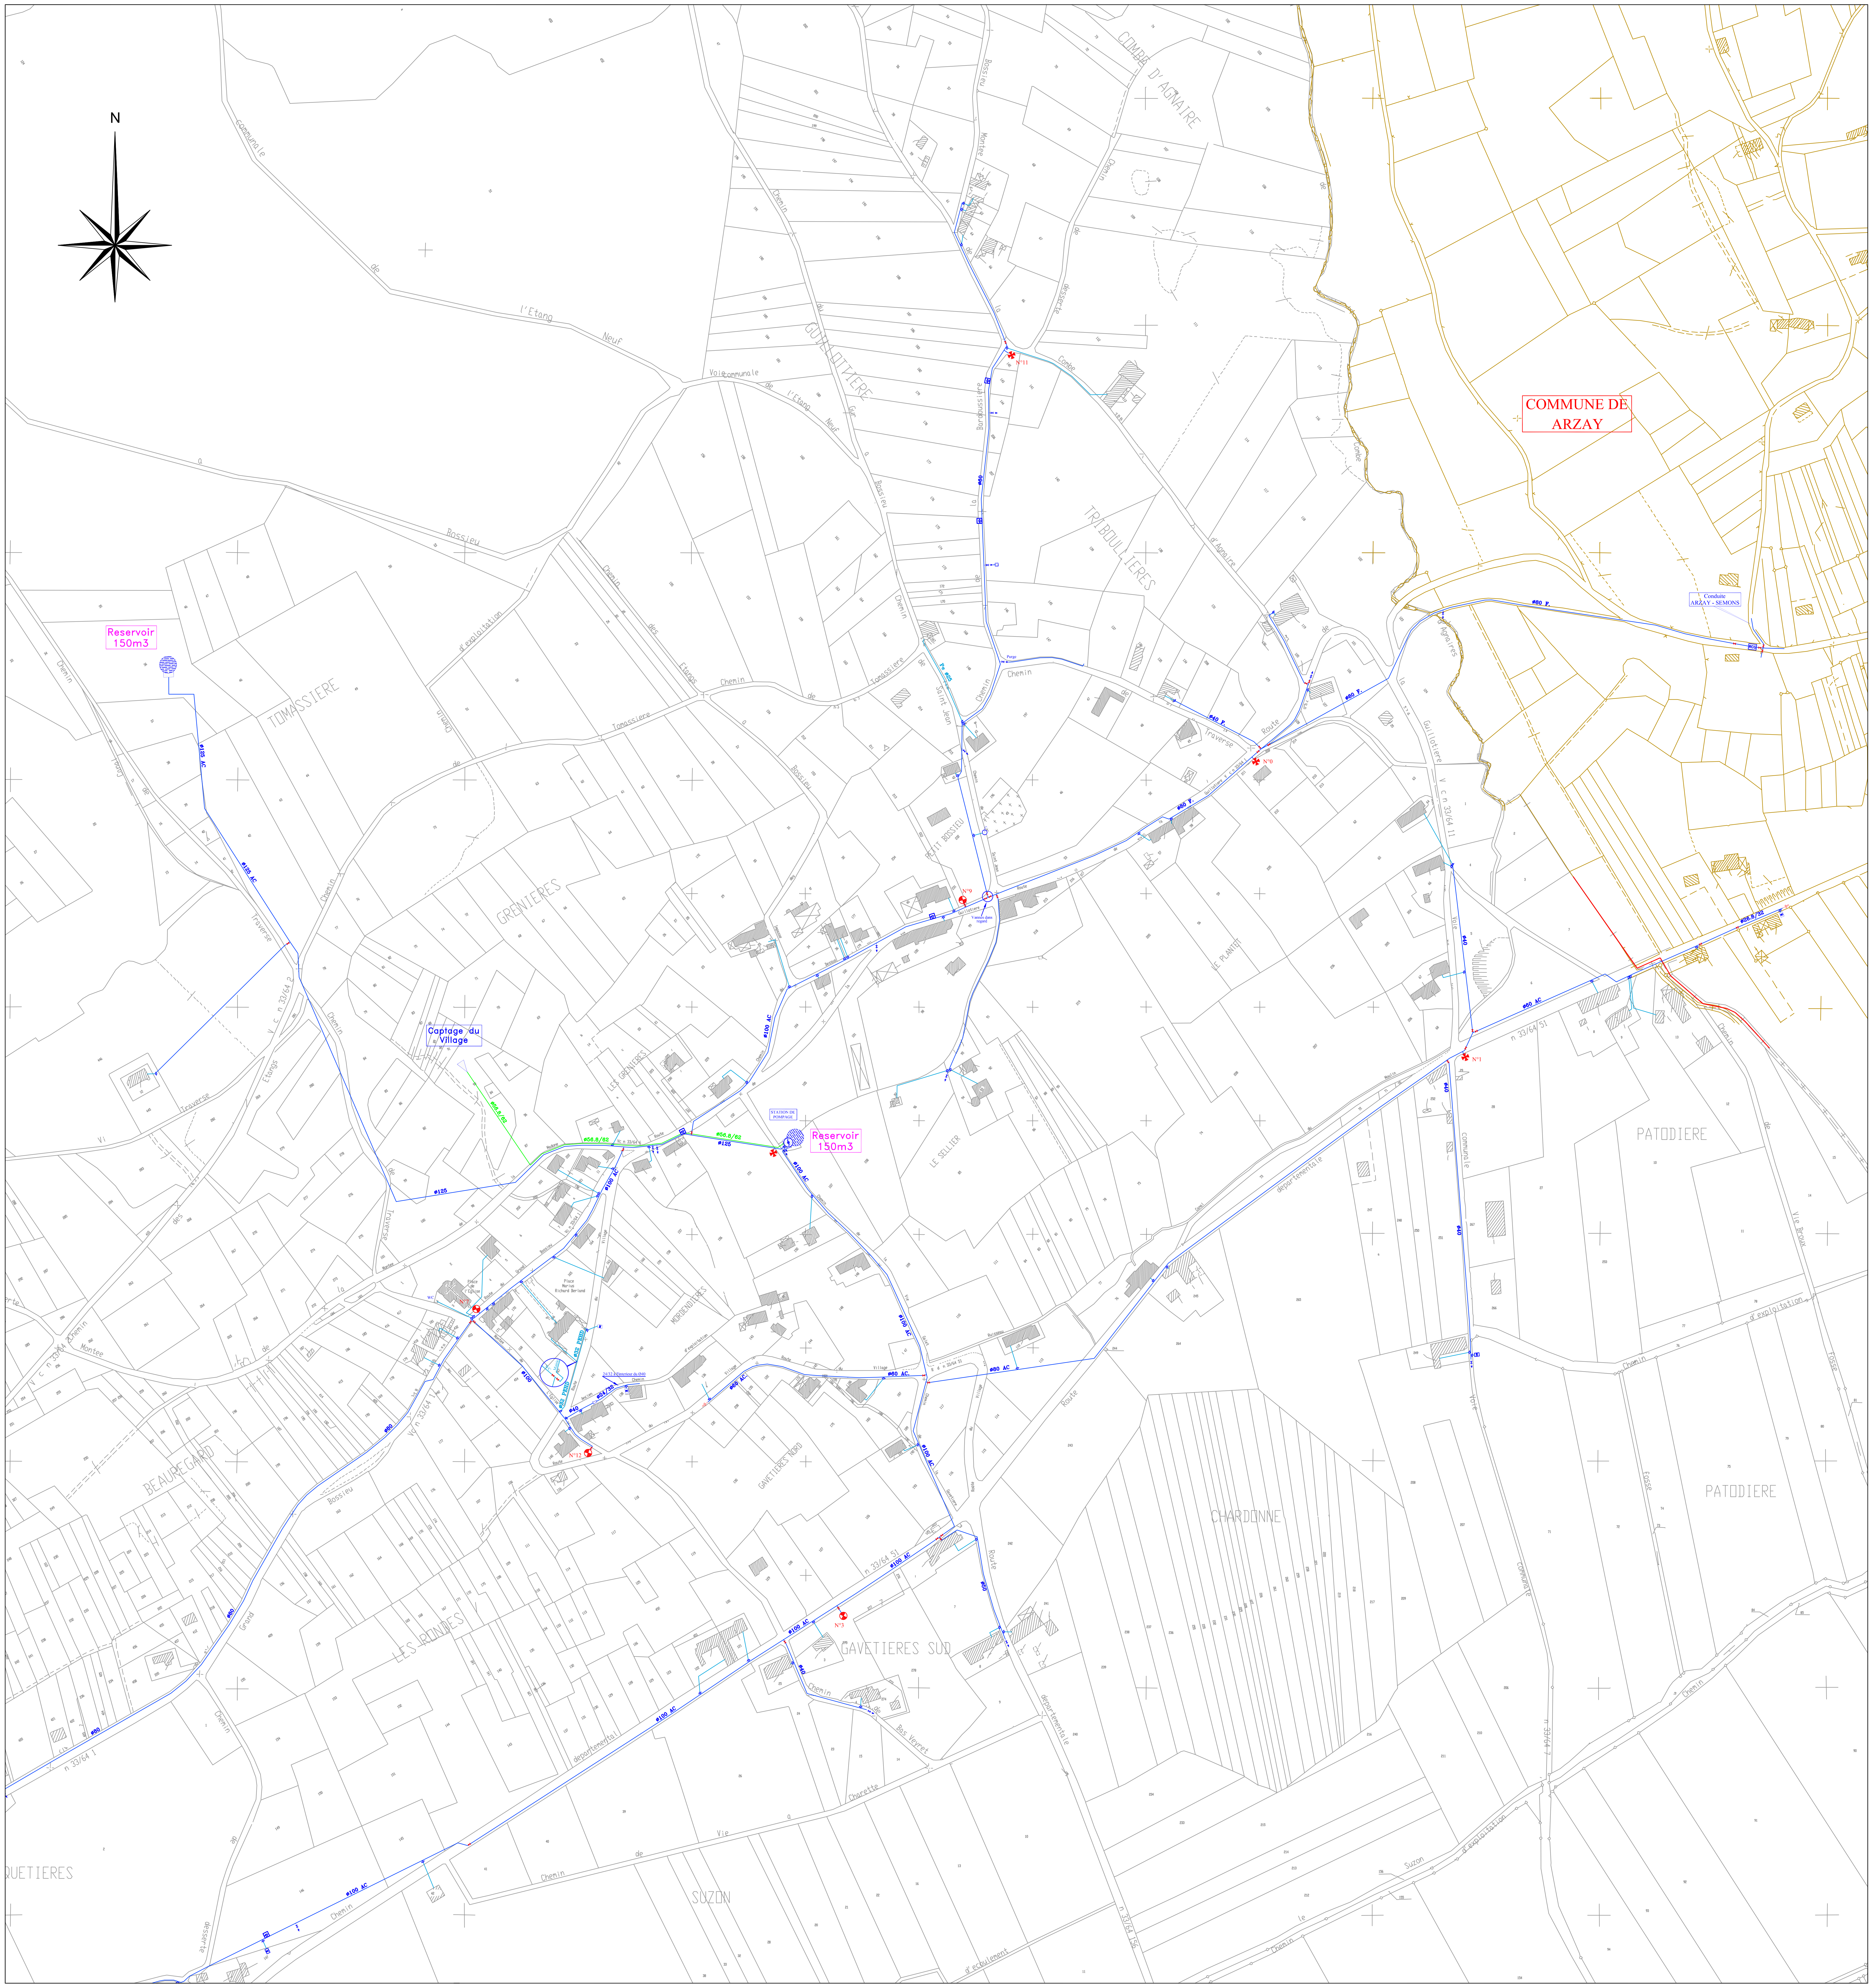
N
Reservoir 150m3
Reservoir 150m3
Captage du Village
COMMUNE DE ARZAY
COMBE D'AGNAIRE
TOMASSIERE
GRENIERES
TRIBOULLIERES
PATODIERE
PATODIERE
CHARDONNE
GAVETIERES SUD
LES BONNES
BEAUREGARD
SUZON
QUETIERES
LE SELLIER
Conduite ARZAY - SEMONS

Département de l'Isère

Bièvre isère communauté

Commune de BREZINS

SCHEMA DIRECTEUR

Réseau d'eau Potable
PLANCHE 2

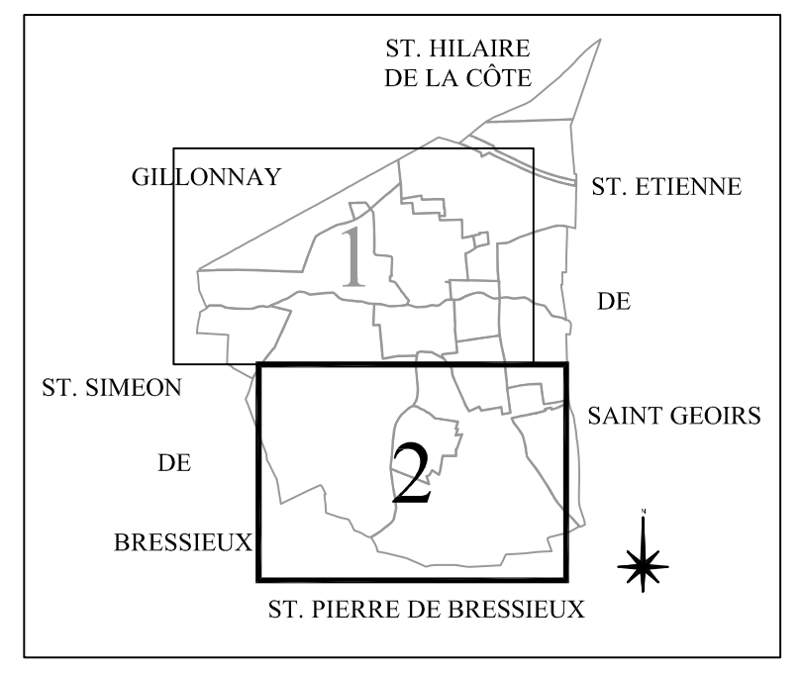
ST. HILAIRE DE LA CÔTE
GILLONNAY
ST. ETIENNE DE SAINT GEOIRS
ST. SIMEON DE BRESSIEUX
ST. PIERRE DE BRESSIEUX
1
2

Echelle: 1/2000

Dessiné le: 08.03.2010

Dossier: 07.671–D

CTI Sarl
Cartographie - Topographie - Informatique
33, rue de la Maritelle
38320 BRESSON
Tél./Fax: 04 76 09 21 27 – ctisarl@orange.fr

Ind	Modifications	Date
D		
C		
B		
A	Ajouté Branchements particuliers	15.10.09

LEGENDE

Reseaux existants

- Réseau - Adduction
- Reseau - Distribution
- Reseau - Refoulement
- Reseau - abandonne

Symbole	Groupe
Reservoir Reservoir double Brise-charge	Aep stockage
Captage Forage	Aep Ressources
Regulateur de debit Regulateur-Stabilisateur Reducteur de Pression	Aep Regulation
Clapet anti-retour Ventouse automatique Soupape de decharge Vidange	Aep Protection reseau
Poteau incendie Ø100 Poteau incendie Ø inf.100 Bouche d'incendie	Aep Protection incendie

LEGENDE (suite)

Symbole	Groupe
Vanne de survitesse Vanne de sectionnement Vanne de section. fermee Plaque pleine	Aep Sectionnement
Fontaine Bassin	Aep Bassin
Station de Pompage Station de surpression	Aep station de Pompage
Local UV	Aep local UV
Repartiteur/brise charge	Aep repartiteur
Regard compteur general	Aep regard compteur general
Compteur	Aep compteur
Cône de Reduction	Aep reduction
Regard compteur Vanne de branchement Bouche de lavage Branchement particulier	Aep branchement-particulier
Regard compteur Regard divers	Aep symb.

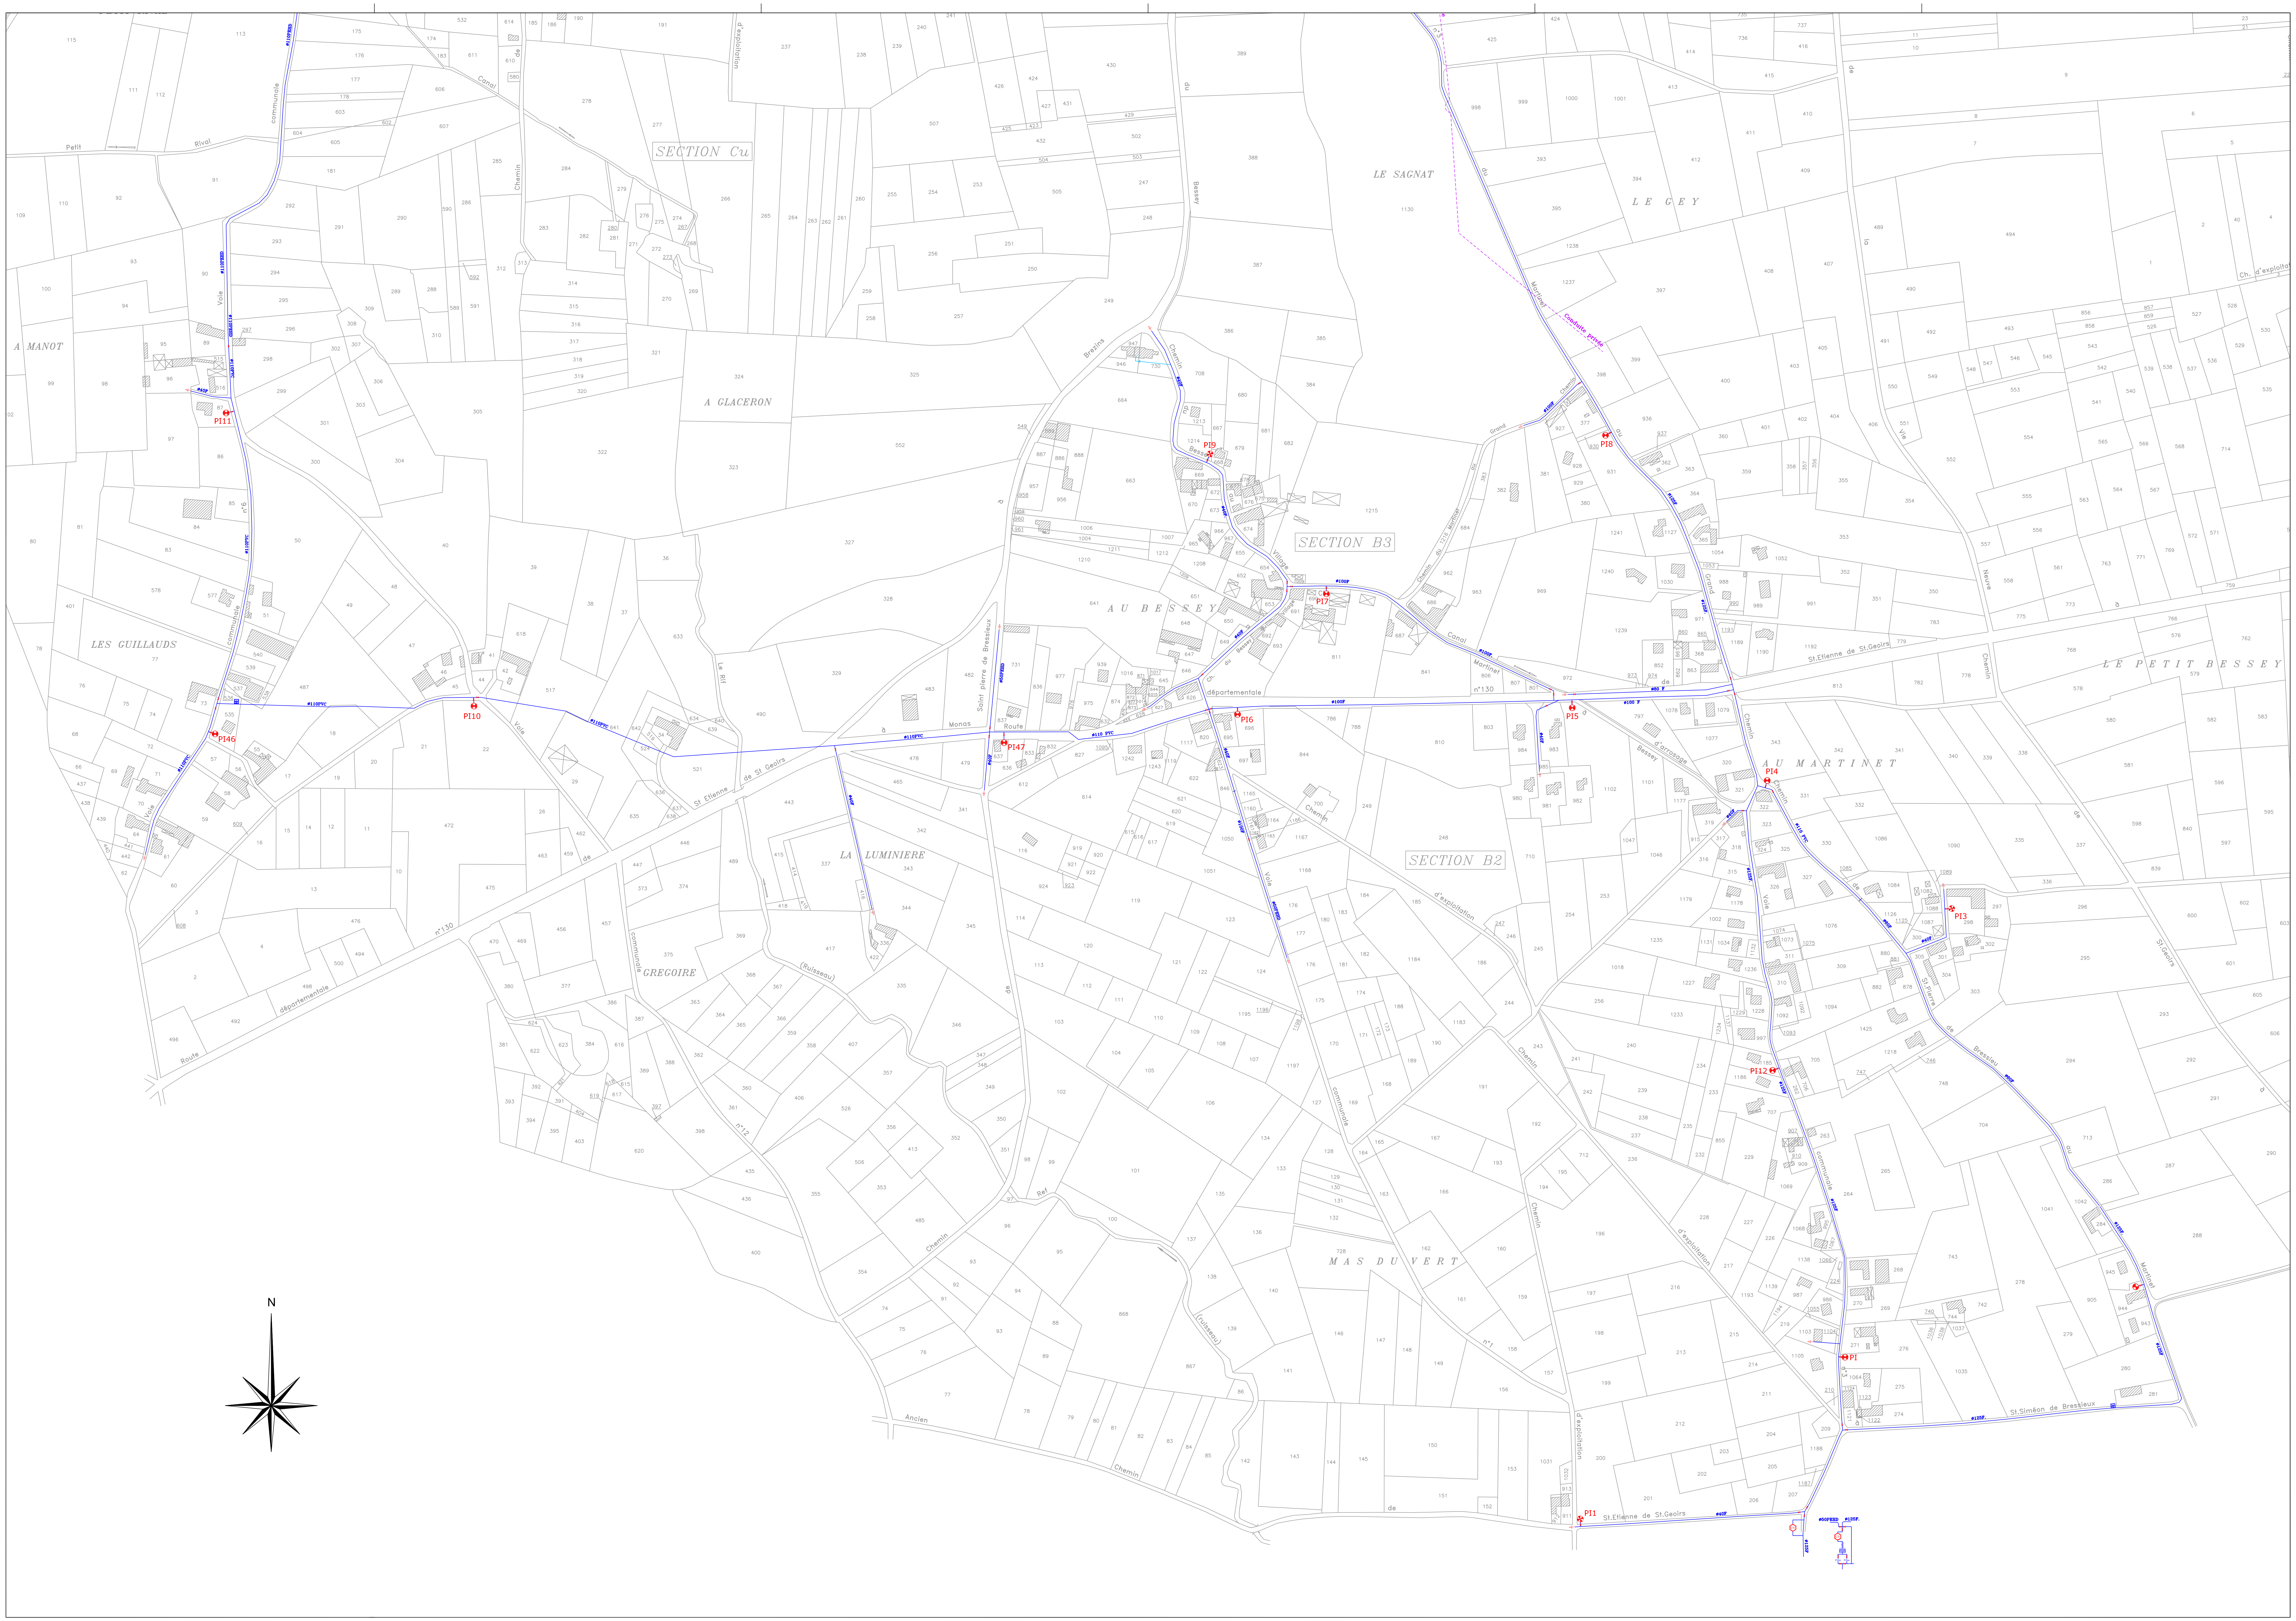
LE SAGNAT
LE GEY
SECTION Cu
A MANOT
A GLACERON
SECTION B3
AU BESSEY
LES GUILLAUDS
LA LUMINIERE
GREGOIRE
SECTION B2
AU MARTINET
LE PETIT BESSEY
MAS DU VERT
Conduite privée
Route départementale n°130
Route de St Geoirs
St Etienne de St Geoirs
St Simeon de Bressieux
Chemin de Bessey
Ch. d'exploitation
PI1
PI3
PI4
PI5
PI6
PI7
PI8
PI9
PI10
PI11
PI12
PI46
PI47
N

Bièvre isère communauté

BRION AEP

LA PIESTIERE
GROS BUISSON
LES BARRILLIERES
LA GARDE
REVORIN
GRANGE NEUVE
BOIS DE LA COUR
LES CARRES
LES TRALUS
VERNAGE
LA DIGONNE PERRAUD
LA DIGONNE
0
50
100
150
200 m
N

PLANCHE 3

11/10/2018

Département de l'Isère

Bièvreisère
communauté

Commune de CHAMPIER

SCHEMA DIRECTEUR

Réseau d'eau Potable
PLANCHE 1

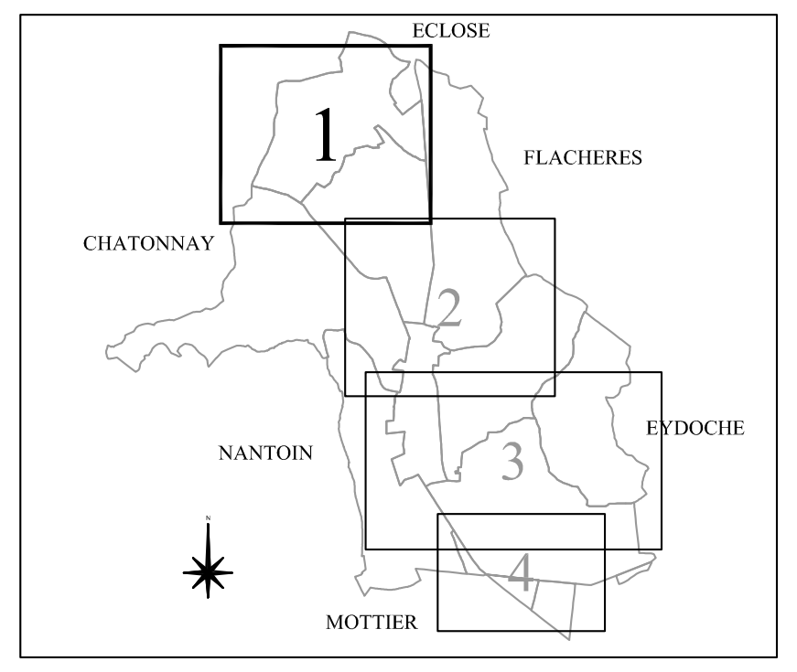
ECLOSE
FLACHERES
CHATONNAY
EYDOCHE
NANTOIN
MOTTIER
1
2
3
4

Echelle: 1/2000

Dessiné le: 13.06.2013

Dossier: 07.671-E

CTI Sarl
Cartographie - Topographie - Informatique
33, rue de la Maritelle
38320 BRESSON
Tél./Fax: 04 76 09 21 27 – ctisarl@orange.fr

Ind	Modifications	Date
D		
C		
B		
A	Ajouté Branchements particuliers	15.10.09

LEGENDE

Reseaux existants

🟩	Réseau - Adduction
🟦	Reseau - Distribution
🟪	Reseau - Refoulement
┄	Reseau - abandonne

Élément	
Reservoir	Aep stockage
Reservoir double	
Brise-charge	
Captage	Aep Ressources
Forage	
Regulateur de debit	Aep Regulation
Regulateur-Stabilisateur	
Reducteur de Pression	
Clapet anti-retour	Aep Protection reseau
Ventouse automatique	
Soupape de decharge	
Vidange	
Poteau incendie Ø100	Aep Protection incendie
Poteau incendie Ø inf.100	
Bouche d'incendie	

LEGENDE (suite)

Vanne de survitesse	Aep Sectionnement
Vanne de sectionnement	
Vanne de section. fermee	
Plaque pleine	
Fontaine	Aep Bassin
Bassin	
Station de Pompage	Aep station de Pompage
Station de surpression	
Local UV	Aep local UV
Repartiteur/brise charge	Aep repartiteur
Regard compteur general	Aep regard compteur general
Compteur	Aep compteur
Cône de Reduction	Aep reduction
Regard compteur	Aep branchement-particulier
Vanne de branchement	
Bouche de lavage	
Branchement particulier	
Regard compteur	Aep symb.
Regard divers	

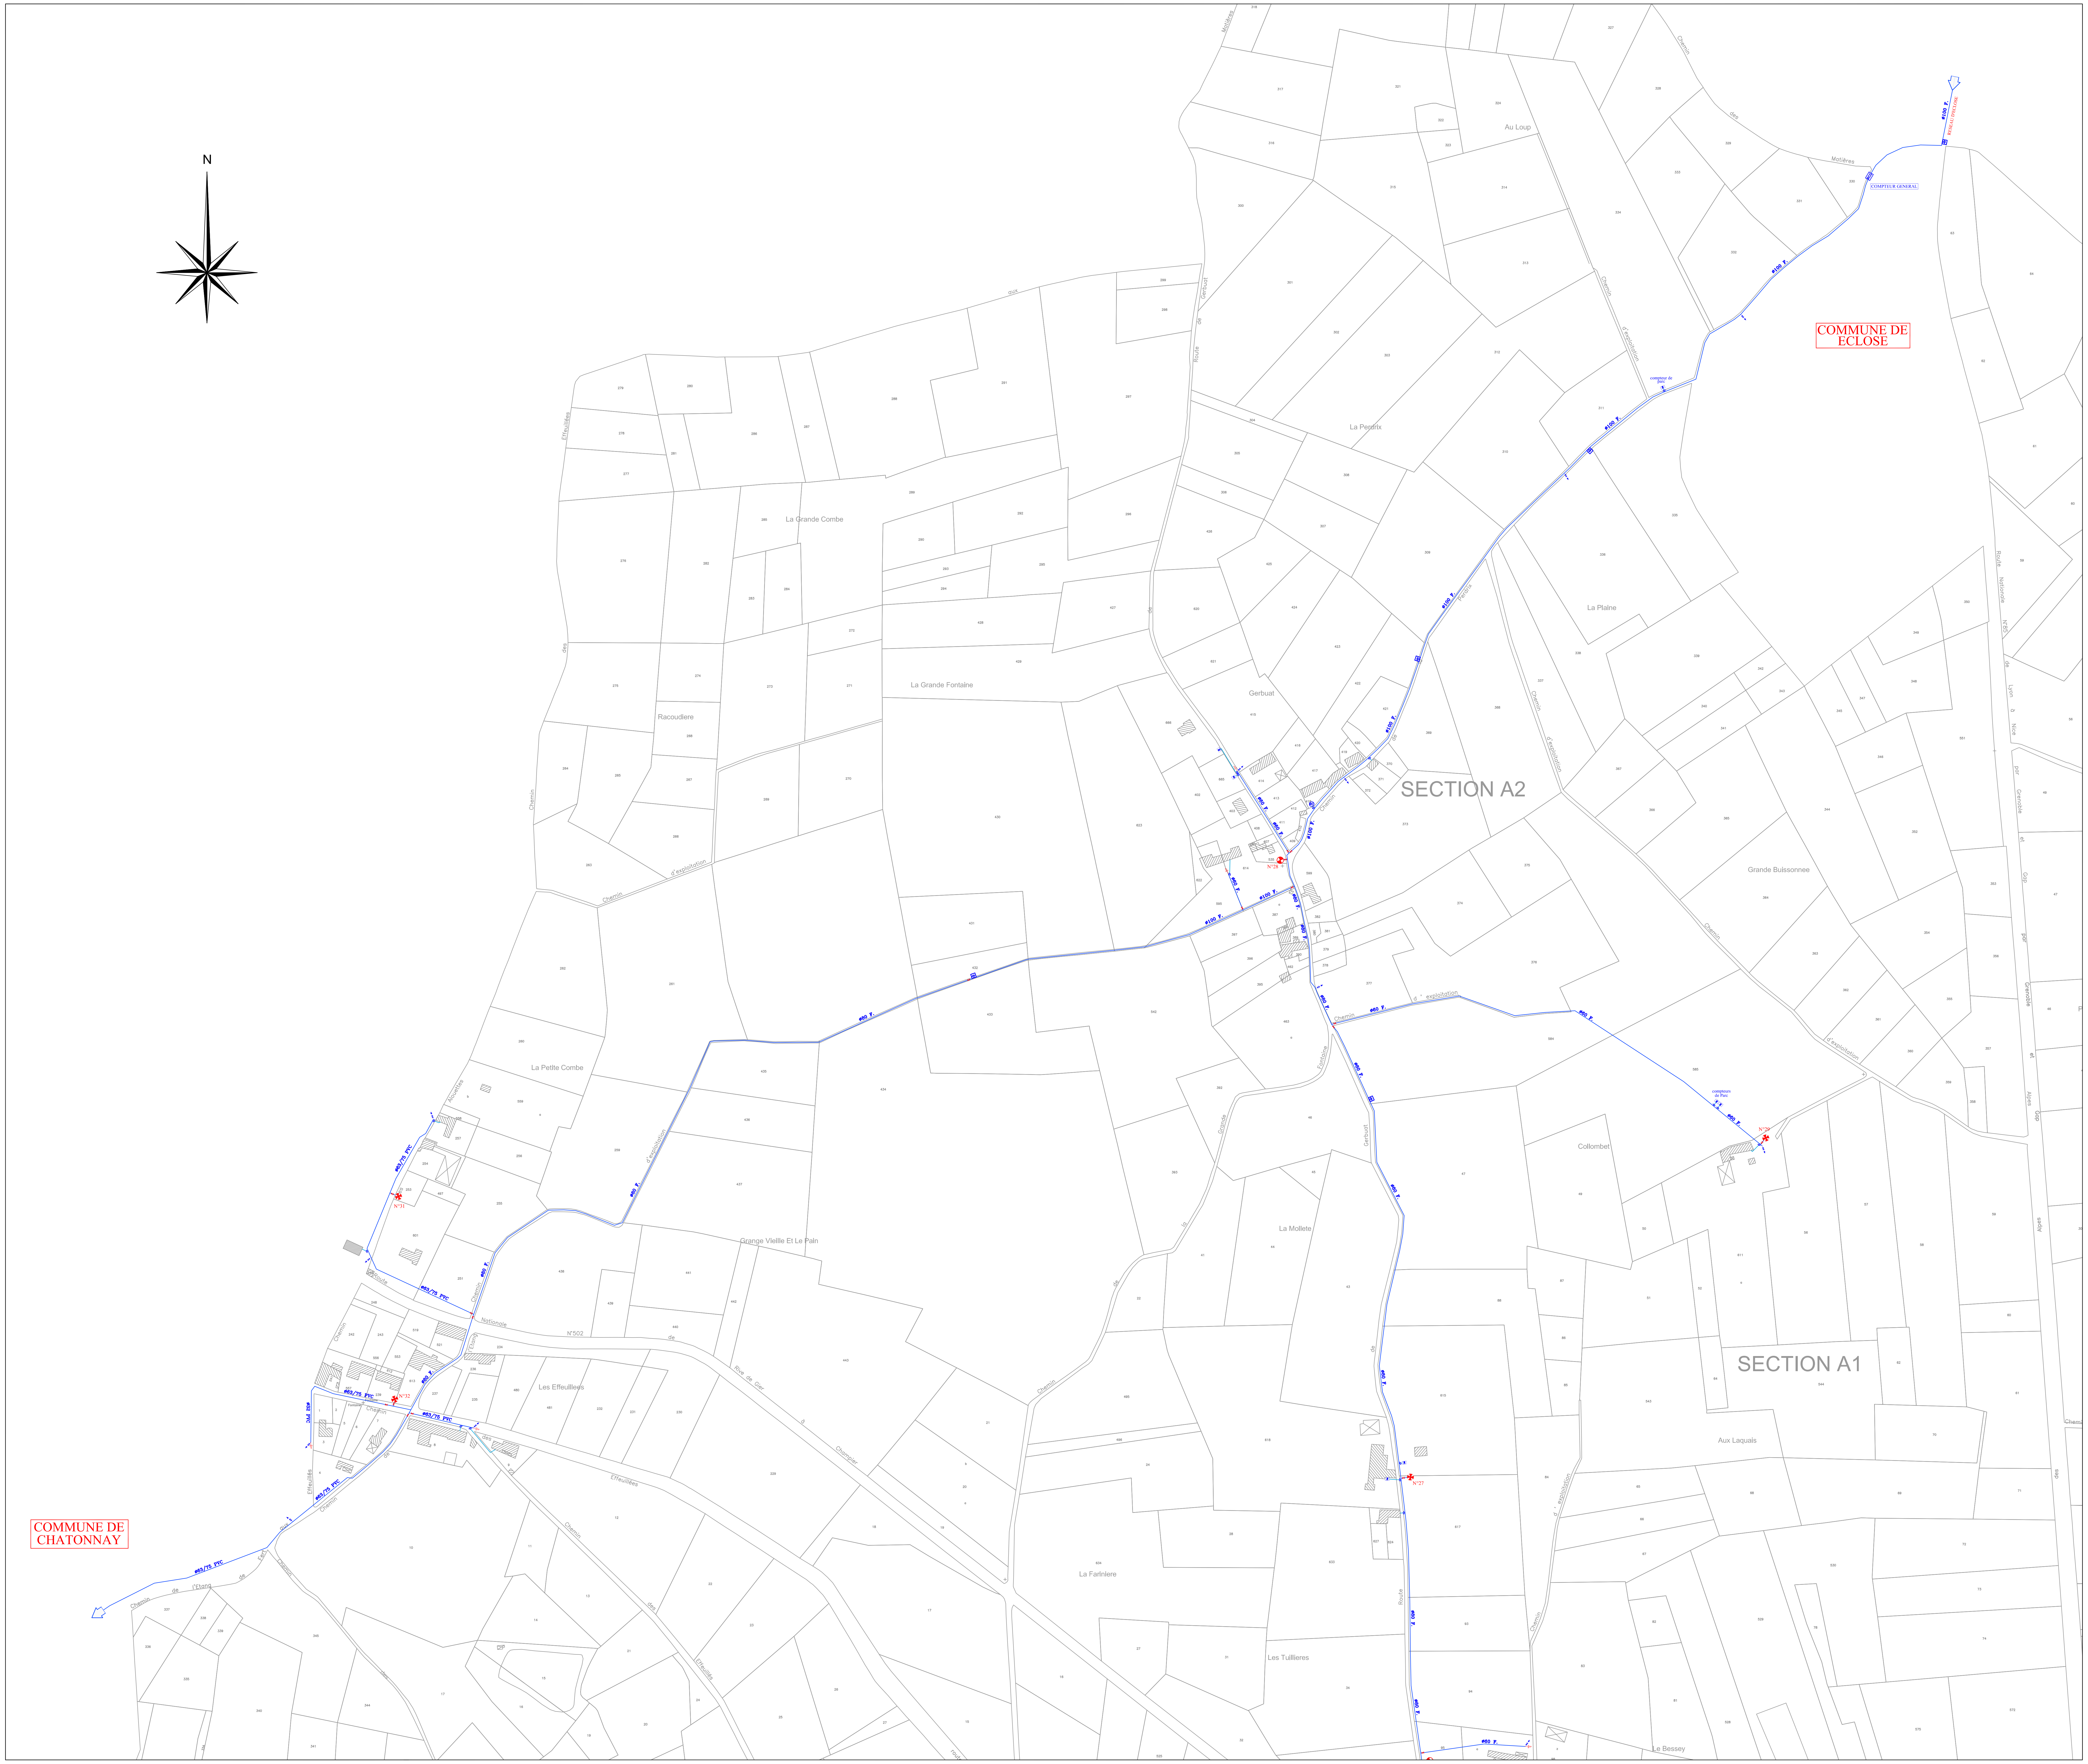
N
COMMUNE DE ECLOSE
COMMUNE DE CHATONNAY
SECTION A2
SECTION A1
COMPTEUR GENERAL
Au Loup
La Perdrix
La Grande Combe
La Grande Fontaine
Racoudiere
Gerbuat
La Plaine
Grande Buissonnee
La Petite Combe
Grange Vieille Et Le Pain
Collombet
La Mollette
Les Effeuillees
Aux Laquais
La Fatiniere
Les Tuillieres
Le Bessey

Département de l'Isère

Bièvre isère communauté

Commune de CHAMPIER

SCHEMA DIRECTEUR

Réseau d'eau Potable
PLANCHE 4

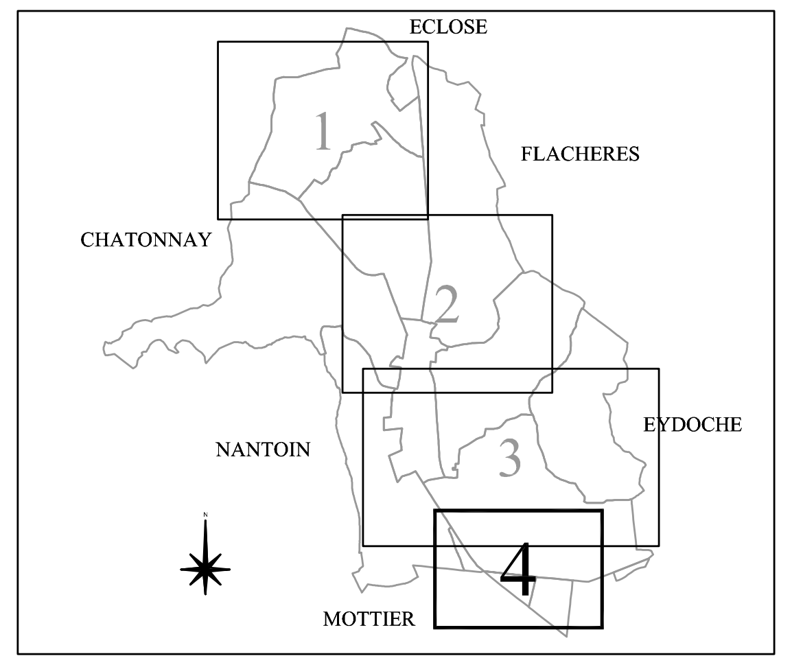

ECLOSE
FLACHERES
CHATONNAY
NANTOIN
EYDOCHE
MOTTIER
1
2
3
4

Echelle: 1/2000

Dessiné le: 08.03.2010
Dossier: 07.671–E

CTI Sarl
Cartographie - Topographie - Informatique
33, rue de la Maritelle
38320 BRESSON
Tél./Fax: 04 76 09 21 27 – ctisarl@orange.fr

Ind	Modifications	Date
D		
C		
B		
A	Ajouté Branchements particuliers	15.10.09

LEGENDE

Reseaux existants

- Réseau - Adduction
- Reseau - Distribution
- Reseau - Refoulement
- Reseau - abandonne

Aep stockage:
- Reservoir
- Reservoir double
- Brise-charge

Aep Ressources:
- Captage
- Forage

Aep Regulation:
- Regulateur de debit
- Regulateur-Stabilisateur
- Reducteur de Pression

Aep Protection reseau:
- Clapet anti-retour
- Ventouse automatique
- Soupape de decharge
- Vidange

Aep Protection incendie:
- Poteau incendie Ø100
- Poteau incendie Ø inf.100
- Bouche d'incendie

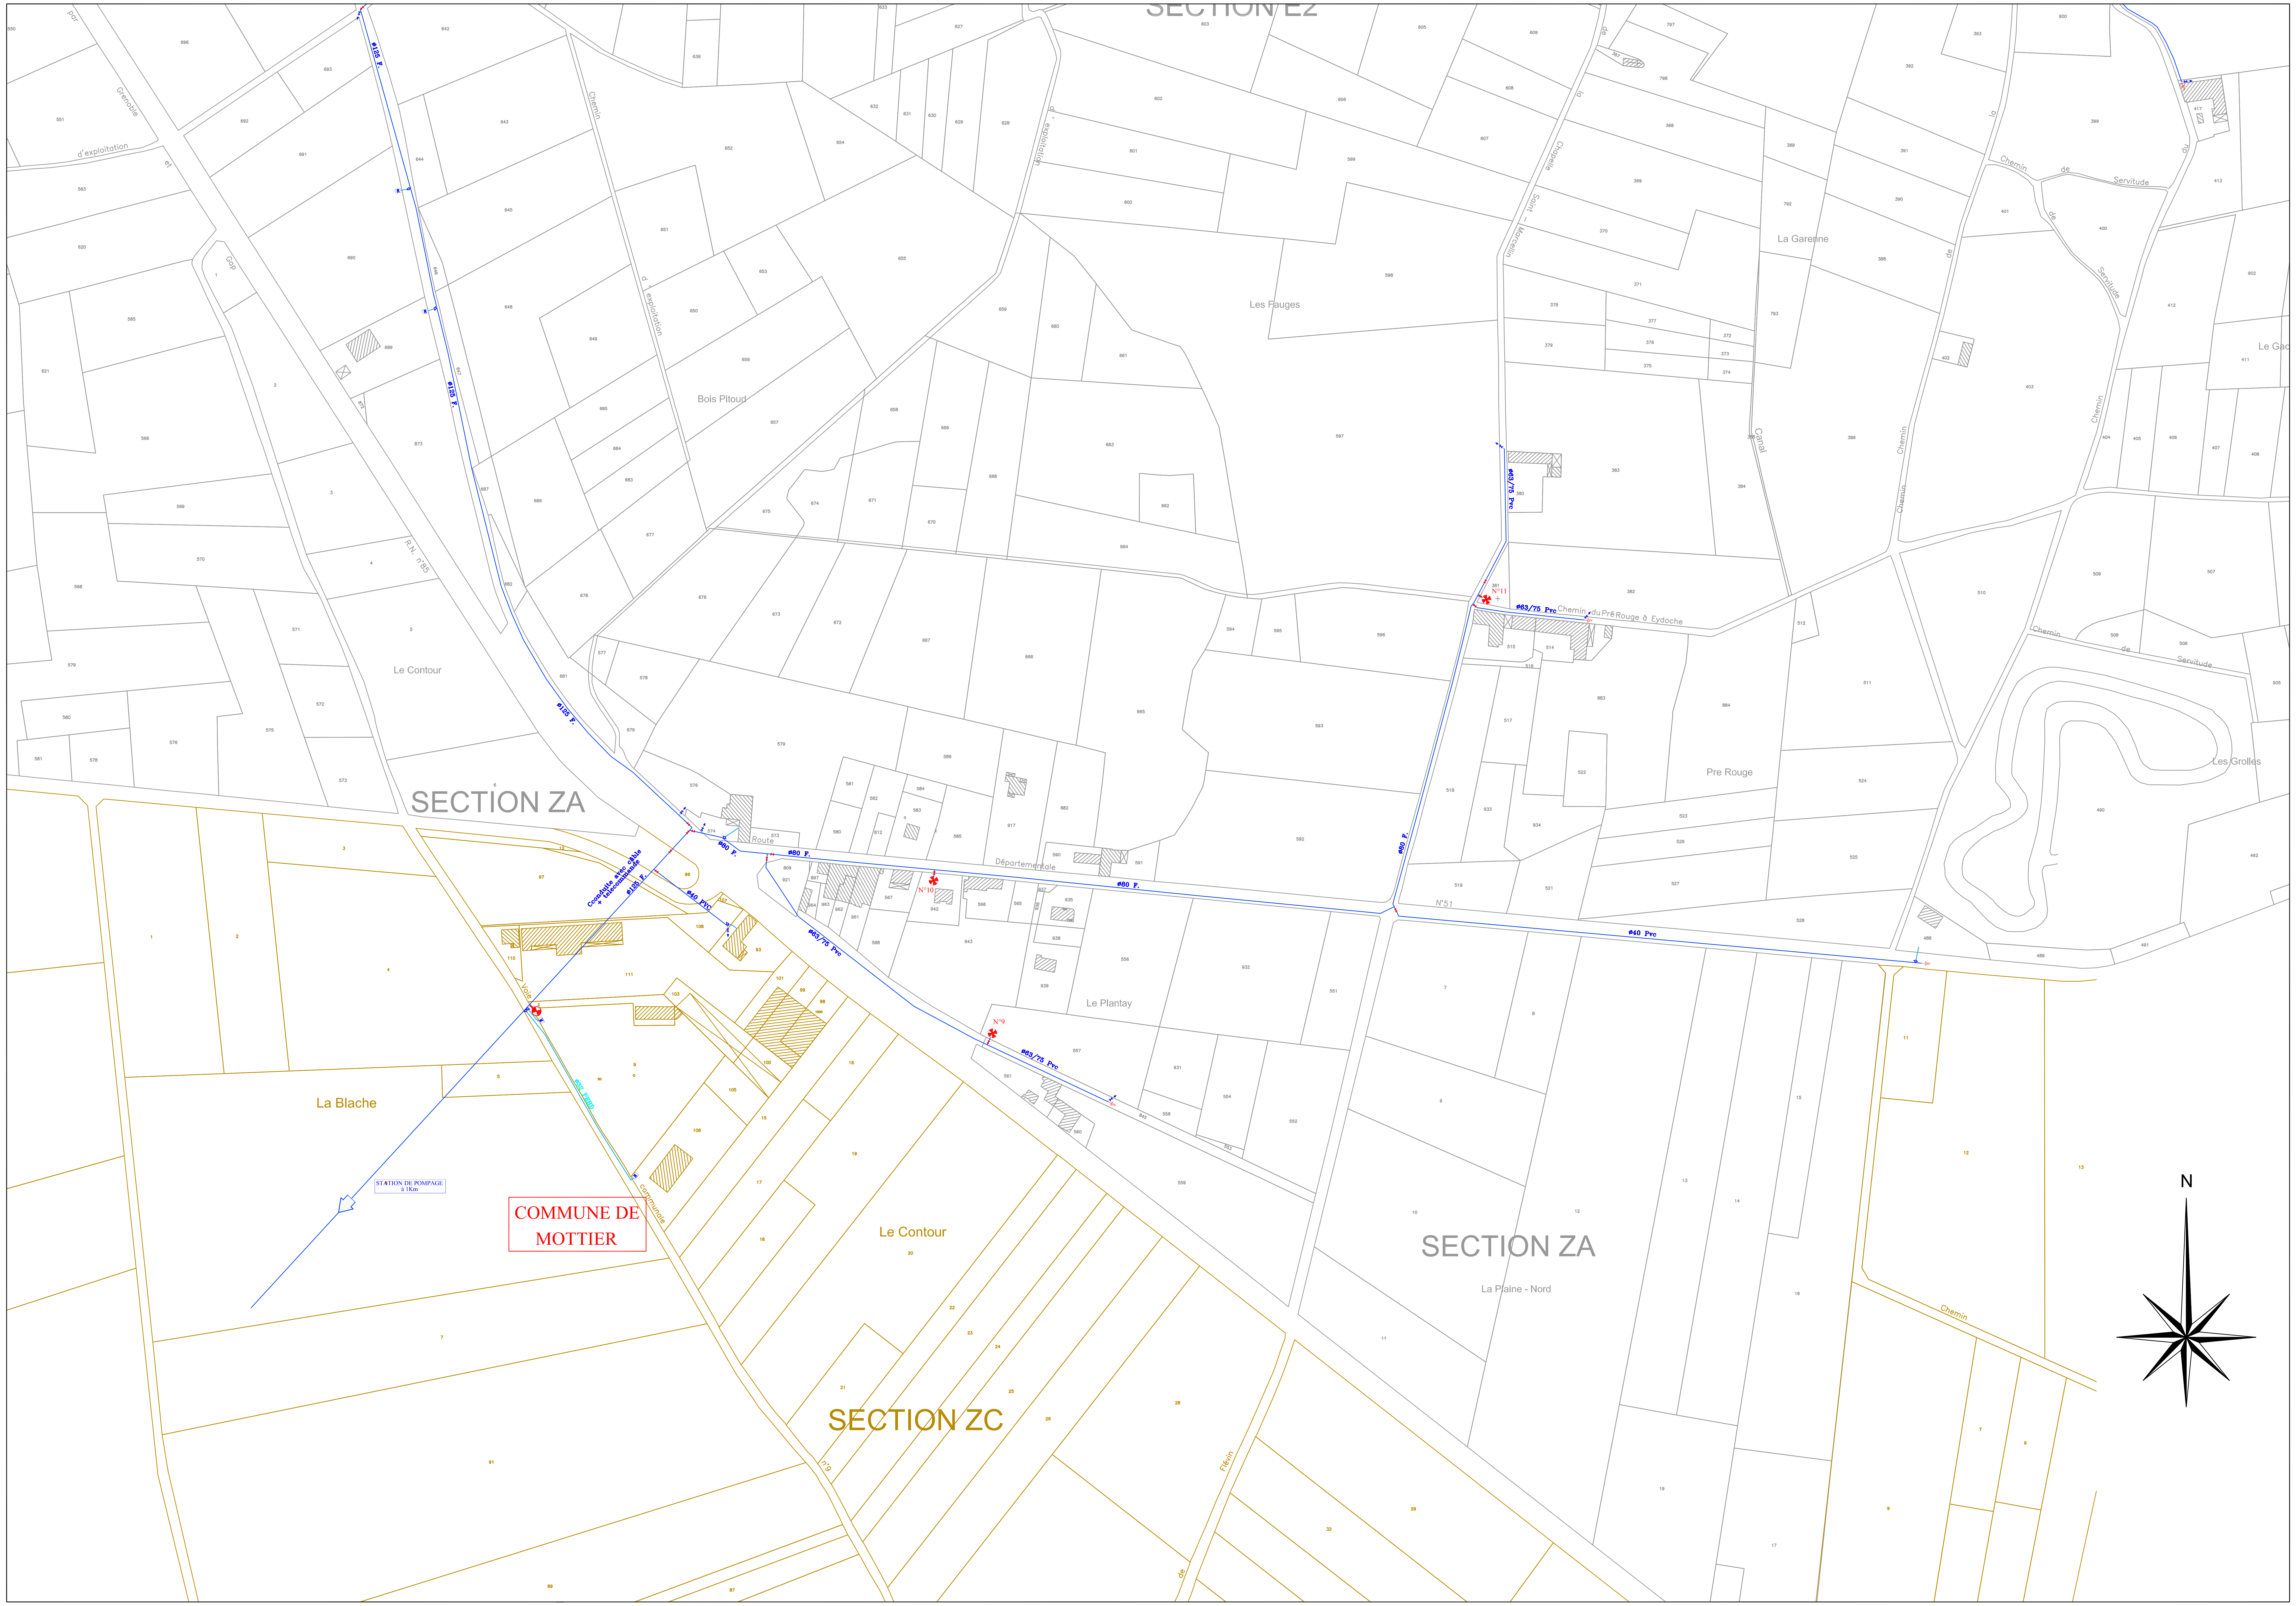

SECTION ZE
SECTION ZA
SECTION ZA
SECTION ZC
COMMUNE DE MOTTIER
La Blache
Le Contour
Le Plantay
Pre Rouge
Les Fauges
Bois Pitoud
La Garenne
Les Grolles
La Plaine - Nord
STATION DE POMPAGE
Ø125 F.
Ø60 F.
Ø40 Pvc
Ø63/75 Pvc
N°9
N°10
N°11
Chemin du Pré Rouge à Eydoche
Route Départementale
N

Département de l'Isère

Bièvre isère communauté

Commune de COMMELLE

SCHEMA DIRECTEUR

Réseau d'eau Potable
PLANCHE 1

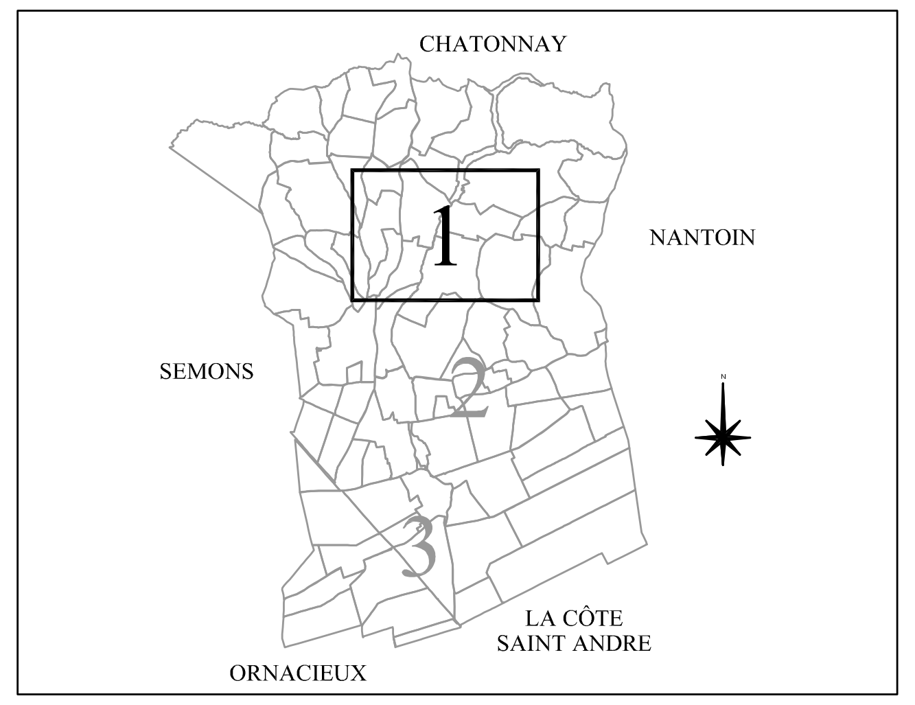
CHATONNAY
NANTOIN
SEMONS
ORNACIEUX
LA CÔTE SAINT ANDRE
1
2
3

Echelle: 1/2000

Dessiné le: 26.03.2012
Dossier: 07.671–F

CTI Sarl
Cartographie - Topographie - Informatique
33, rue de la Maritelle
38320 BRESSON
Tél./Fax: 04 76 09 21 27 – ctisarl@orange.fr

Ind	Modifications	Date
D		
C		
B		
A	Ajouté Branchements particuliers	15.10.09

LEGENDE

Reseaux existants

- Réseau - Adduction
- Reseau - Distribution
- Reseau - Refoulement
- Reseau - abandonne

Aep stockage:
- Reservoir
- Reservoir double
- Brise-charge

Aep Ressources:
- Captage
- Forage

Aep Regulation:
- Regulateur de debit
- Regulateur-Stabilisateur
- Reducteur de Pression

Aep Protection reseau:
- Clapet anti-retour
- Ventouse automatique
- Soupape de decharge
- Vidange

Aep Protection incendie:
- Poteau incendie Ø100
- Poteau incendie Ø inf.100
- Bouche d'incendie

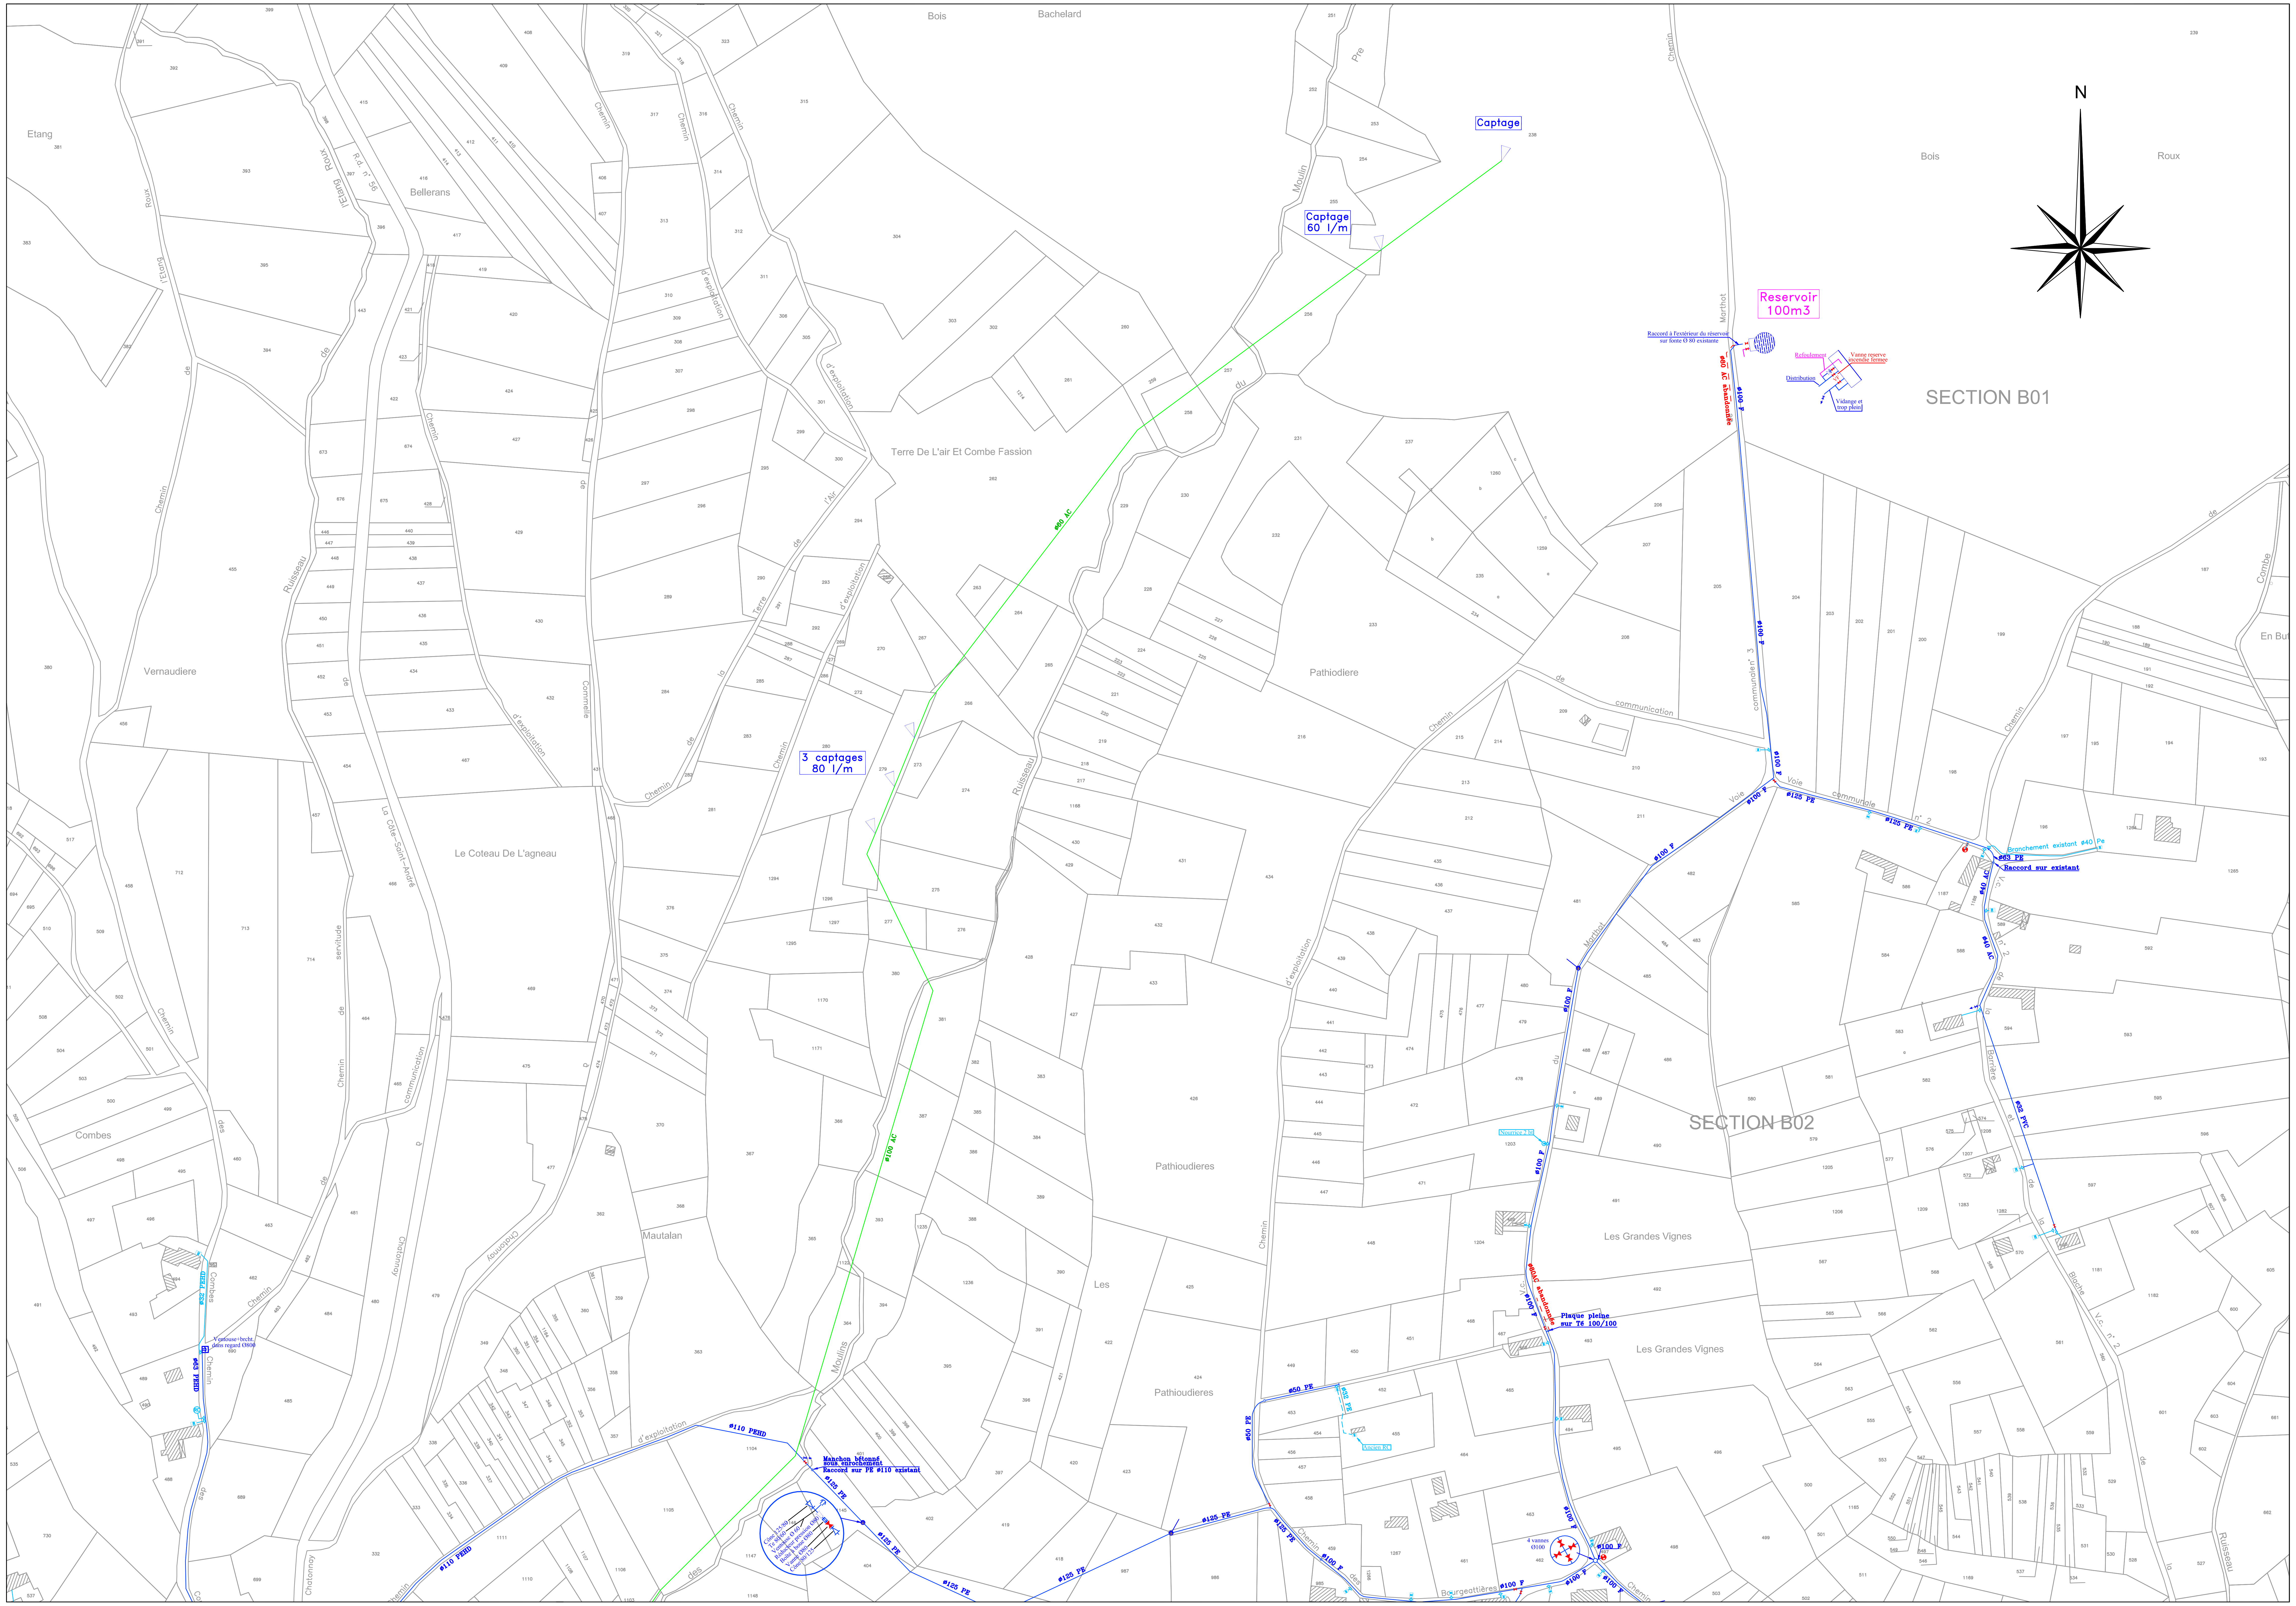
N
SECTION B01
SECTION B02
Captage
Captage 60 l/m
3 captages 80 l/m
Reservoir 100m3
Raccord à l'extérieur du réservoir sur fonte Ø 80 existante
Refoulement
Vanne reserve incendie fermee
Distribution
Vidange et trop plein
Ø80 AC abandonnée
Ø100 F
Ø80 AC
Ø110 PEHD
Ø125 PE
Ø100 AC
Manchon bétonné sous enrochement
Raccord sur PE Ø110 existant
Cône 125/80
Te 80/60
Ventouse Ø 60
Réducteur pression Ø80
Boîte à boue Ø80
Vanne Ø80
Cône 80/125
Plaque pleine sur Té 100/100
Ø80AC abandonnée
Branchement existant Ø40 Pe
Ø63 PE
Raccord sur existant
Ø40 AC
Ø50 PE
Ø63 PVC
Bois
Bachelard
Etang
Bellerans
Terre De L'air Et Combe Fassion
Pathiodiere
Pathiodieres
Vernaudiere
Le Coteau De L'agneau
Mautalan
Combes
Les Grandes Vignes
Roux
En But
Marthot
Moulins
Chemin
Voie communale n° 2
V.C. n° 2
Ruisseau
d'exploitation
de communication

Département de l'Isère

Bièvre isère
communauté

Commune de GILLONAY

-

SCHEMA DIRECTEUR

-

Réseau d'eau Potable
PLANCHE 2

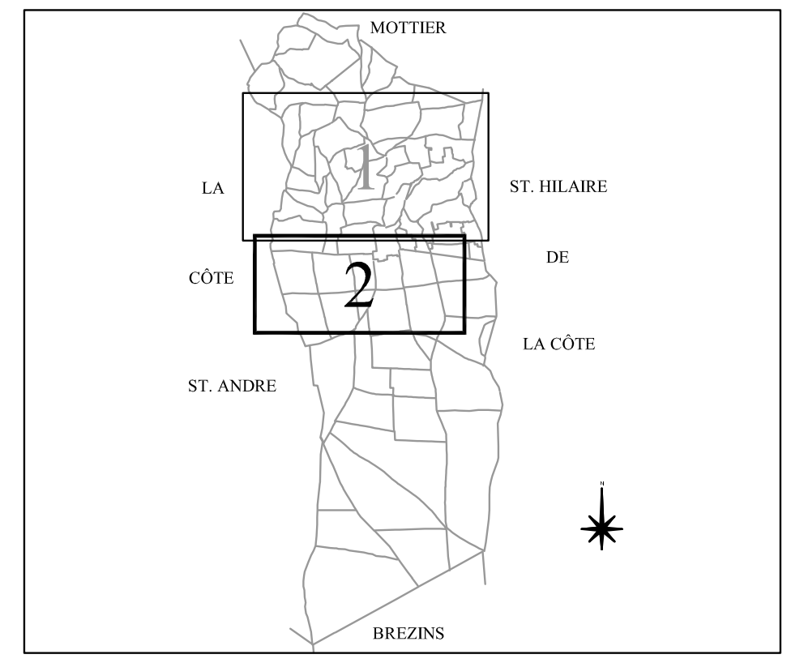

MOTTIER
LA CÔTE
ST. HILAIRE DE LA CÔTE
ST. ANDRE
1
2
BREZINS

Echelle: 1/2000

Dessiné le: 08.03.2010 Dossier: 07.671–L

CTI Sarl
Cartographie - Topographie - Informatique
33, rue de la Maritelle
38320 BRESSON
Tél./Fax: 04 76 09 21 27 – ctisarl@orange.fr

Ind	Modifications	Date
D		
C		
B		
A	Ajouté Branchements particuliers	15.10.09

LEGENDE

Reseaux existants

━━━	Réseau - Adduction	
━━━	Reseau - Distribution	
━━━	Reseau - Refoulement	
- - - - -	Reseau - abandonne	
▥	Reservoir	Aep stockage
▥	Reservoir double	Aep stockage
▲	Brise-charge	Aep stockage
▽	Captage	Aep Ressources
▽	Forage	Aep Ressources
⍁	Regulateur de debit	Aep Regulation
⩘	Regulateur-Stabilisateur	Aep Regulation
▭	Reducteur de Pression	Aep Regulation
⊣	Clapet anti-retour	Aep Protection reseau
⊡	Ventouse automatique	Aep Protection reseau
⊤	Soupape de decharge	Aep Protection reseau
⇥	Vidange	Aep Protection reseau
⊗	Poteau incendie Ø100	Aep Protection incendie
⊛	Poteau incendie Ø inf.100	Aep Protection incendie
⊖	Bouche d'incendie	Aep Protection incendie

PARADIS
LA RUE
BOSSE
MACHURIN
PAGETIERES
PERELLE
L'HORME
TERNAN
PALANCHERE
PRES
BARONNIERES
MOLLARD
GUILLAUDIERE
CARBANAZ
CROIX BELLIER
SECTION ZA
Station de pompage
PI 1
PI 2
PI 3
PI 4
PI 5
PI 6
PI 7
PI 8
PI 9
PI 10
PI 11
N

Département de l'Isère

Bièvre isère
communauté

Commune de LA FRETTE

SCHEMA DIRECTEUR

Reseau d'eau Potable
PLANCHE 1

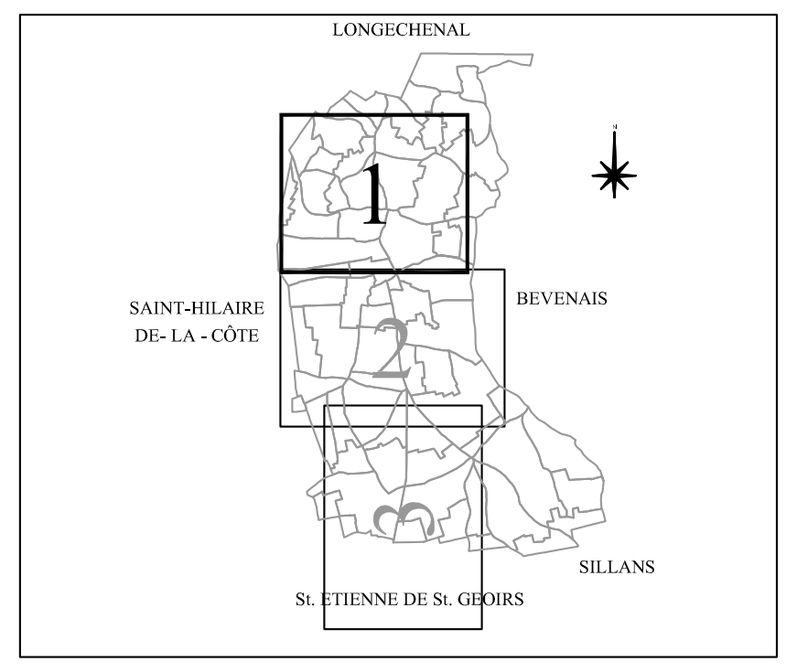
LONGECHENAL
1
2
3
SAINT-HILAIRE DE-LA-CÔTE
BEVENAIS
SILLANS
St. ETIENNE DE St. GEOIRS

Echelle: 1/2000

Dessiné le: 15.10.2009

Dossier: 07.671–K

CTI Sarl
Cartographie - Topographie - Informatique
33, rue de la Maritelle
38320 BRESSON
Tél./Fax: 04 76 09 21 27 – ctisarl@orange.fr

D		
C		
B		
A	Ajouté Branchements particuliers	15.10.09
Ind	Modifications	Date

LEGENDE

Reseaux existants

───	Réseau - Adduction	
───	Reseau - Distribution	
───	Reseau - Refoulement	
- - - -	Reseau - abandonne	
	Reservoir	Aep stockage
	Reservoir double	
	Brise-charge	
▽	Captage	Aep Ressources
F	Forage	
	Regulateur de debit	Aep Regulation
	Regulateur-Stabilisateur	
	Reducteur de Pression	
	Clapet anti-retour	Aep Protection reseau
	Ventouse automatique	
	Soupape de decharge	
	Vidange	
	Poteau incendie Ø100	Aep Protection incendie
	Poteau incendie Ø inf.100	
	Bouche d'incendie	

LEGENDE (suite)

S	Vanne de survitesse	Aep Sectionnement
	Vanne de sectionnement	
VF	Vanne de section. fermee	
PP	Plaque pleine	
	Fontaine	Aep Bassin
	Bassin	
	Station de Pompage	Aep station de Pompage
	Station de surpression	
UV	Local UV	Aep local UV
	Repartiteur/brise charge	Aep repartiteur
RCG	Regard compteur general	Aep regard compteur general
	Compteur	Aep compteur
▷	Cône de Reduction	Aep reduction
RC	Regard compteur	Aep branchement-particulier
	Vanne de branchement	
	Bouche de lavage	
───	Branchement particulier	
RC	Regard compteur	Aep symb.
○	Regard divers	

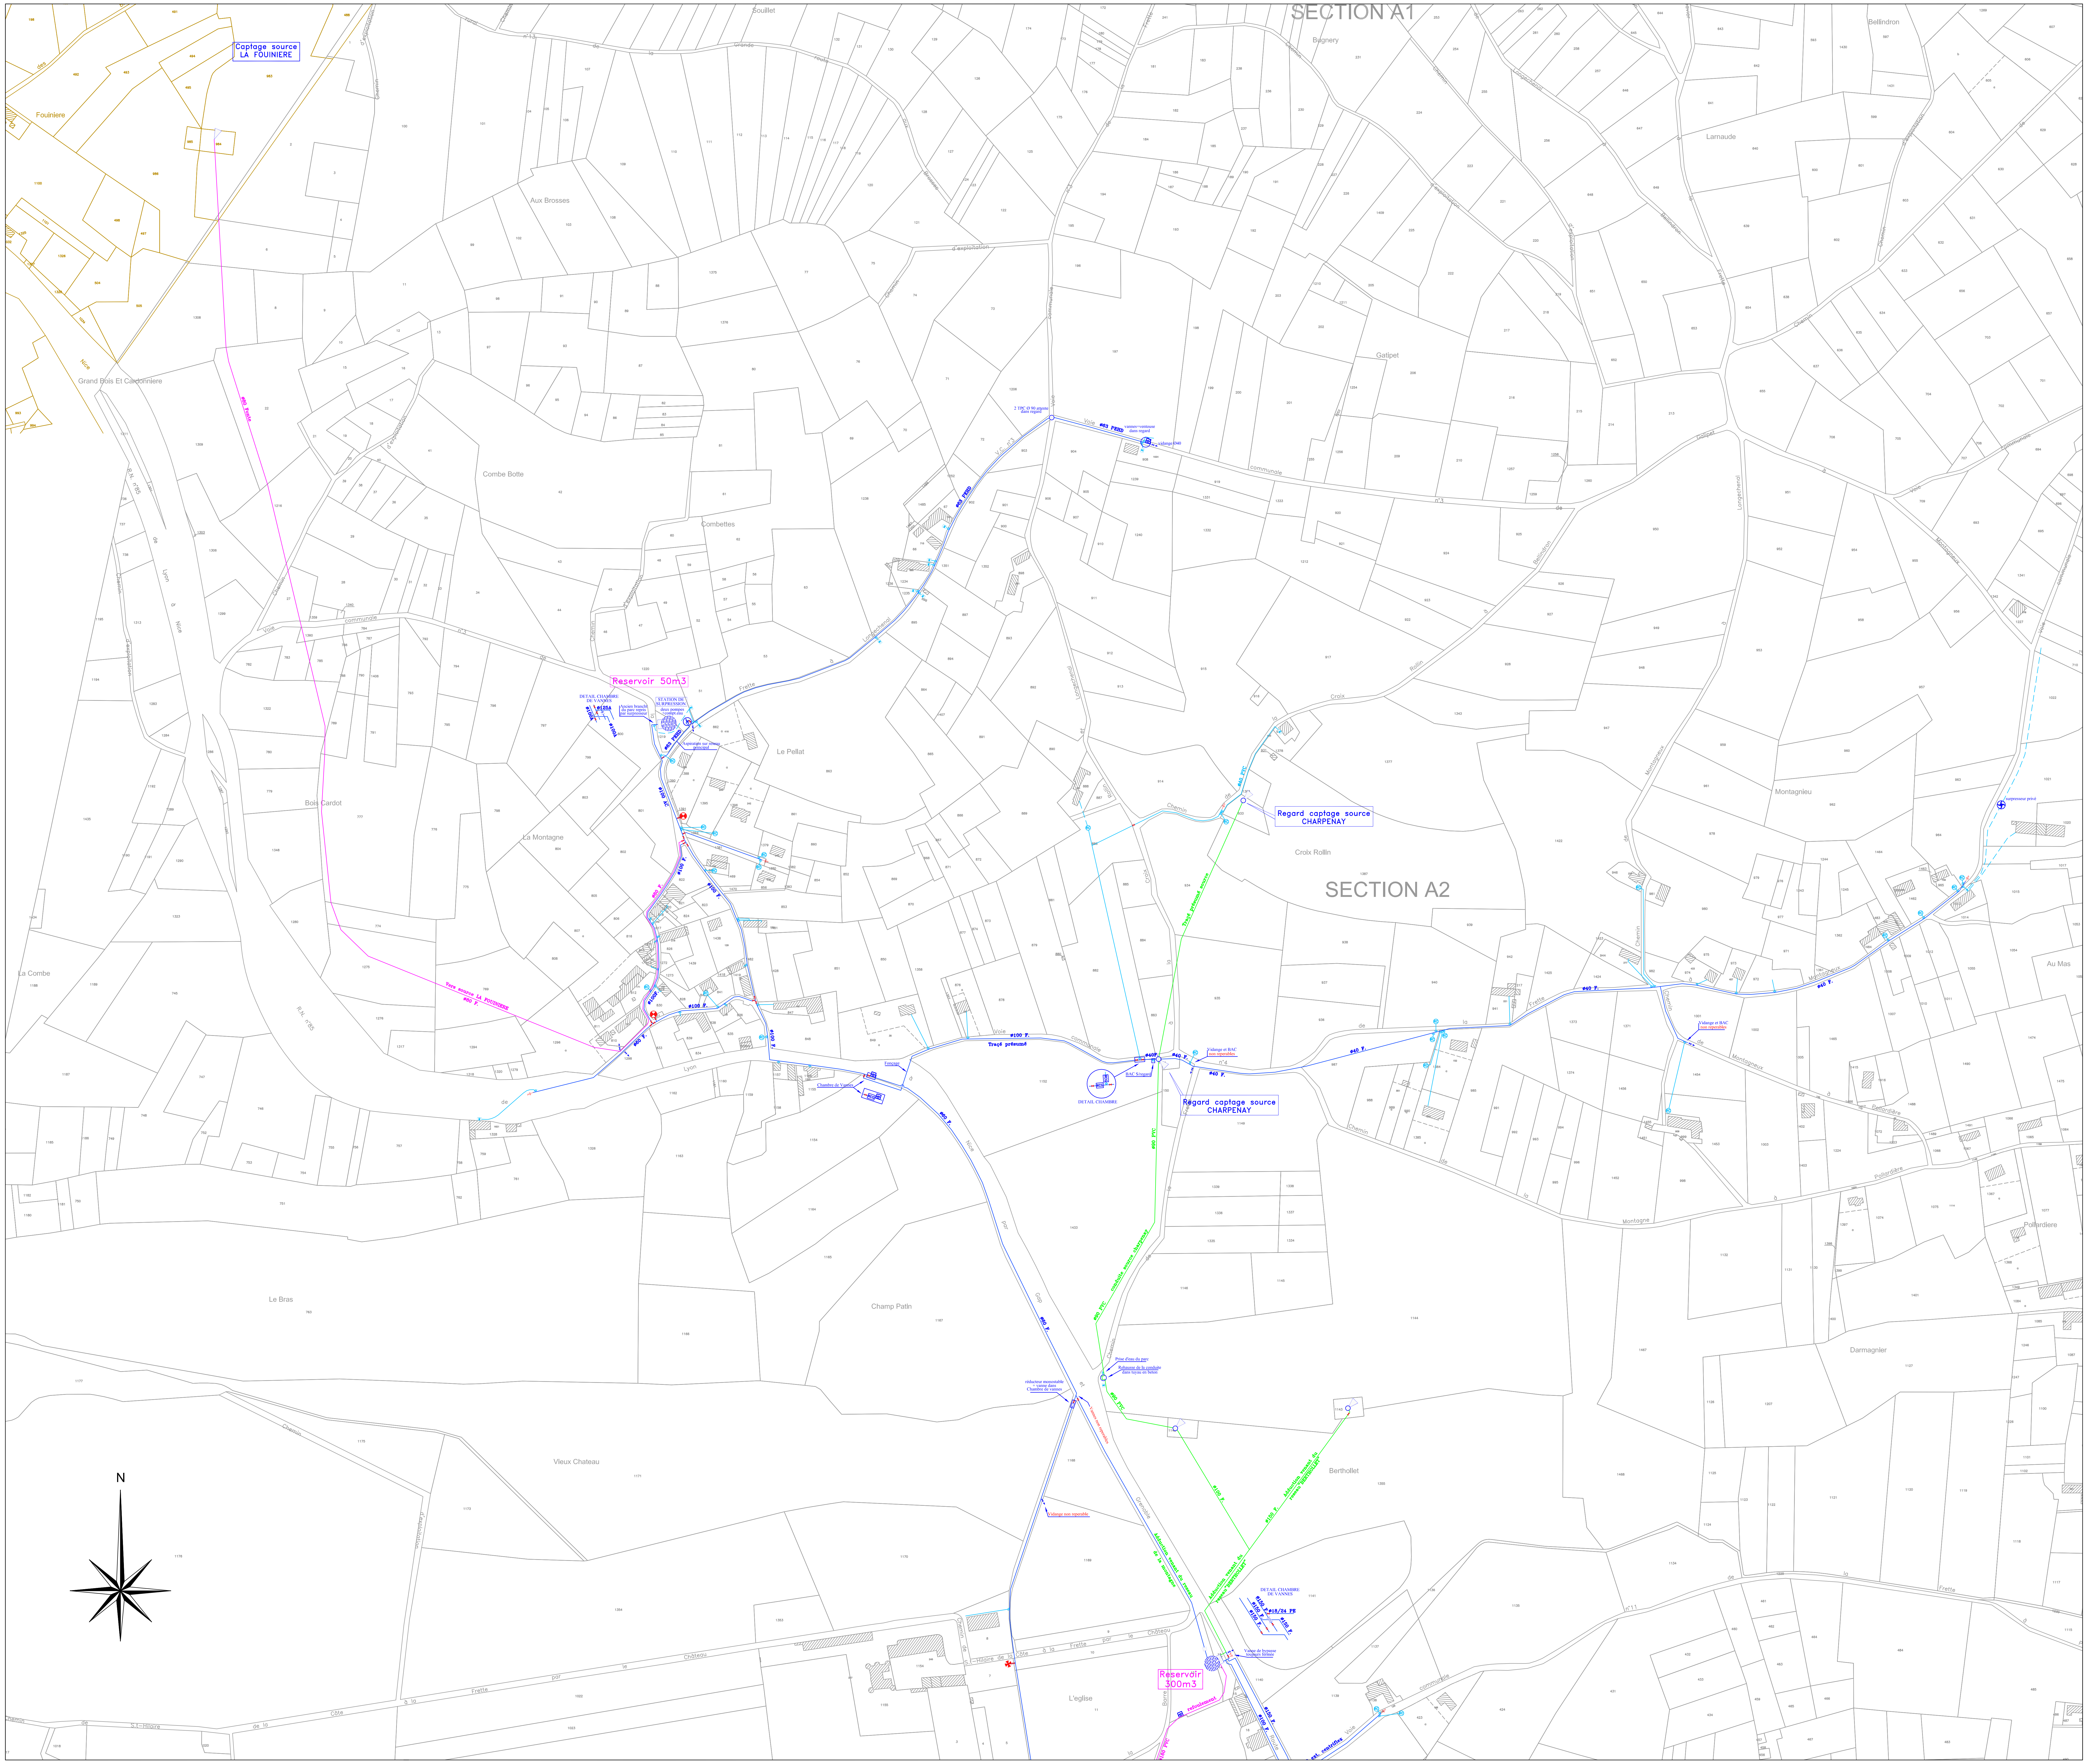
SECTION A1
SECTION A2
N
Captage source LA FOUINIERE
Fouiniere
Aux Brosses
Grand Bois Et Cardonniere
Combe Botte
Combettes
Le Pellat
Bois Cardot
La Montagne
La Combe
Le Bras
Champ Patin
Vieux Chateau
L'eglise
Berthollet
Croix Rollin
Gallpet
Lamaude
Beignery
Bellindron
Montagnieu
Au Mas
Darmagnier
Pollardiere
Reservoir 50m3
DETAIL CHAMBRE DE VANNES
Ø125A
Ø100A
Ancien brancht du parc repris par surpresseur
STATION DE SURPRESSION
deux pompes +compt.eau
Ø63 PEHD
Aspiration sur reseau principal
Ø100 AC
2 TPC Ø 90 attente dans regard
vannes+ventouse dans regard
vidange Ø40
Regard captage source CHARPENAY
DETAIL CHAMBRE
BAC S/regard
Ø40F.
Ø40 F.
Vidange et BAC non reperables
Ø90 PVC
Vidange non reperable
Adduction venant du reseau de la montagne
Adduction venant du reseau "BERTHOLLET"
Ø100 F.
Ø150 F.
Ø18/24 PE
Vanne de bypasse toujours fermée
Reservoir 300m3
refoulement
Ø160 PVC
ext. centriflex
S.t-Hilaire de la Côte à la Frette par le Château
Grenoble
Route

Département de l'Isère

Bièvre isère communauté

Commune de LA FRETTE

SCHEMA DIRECTEUR

Réseau d'eau Potable
PLANCHE 3

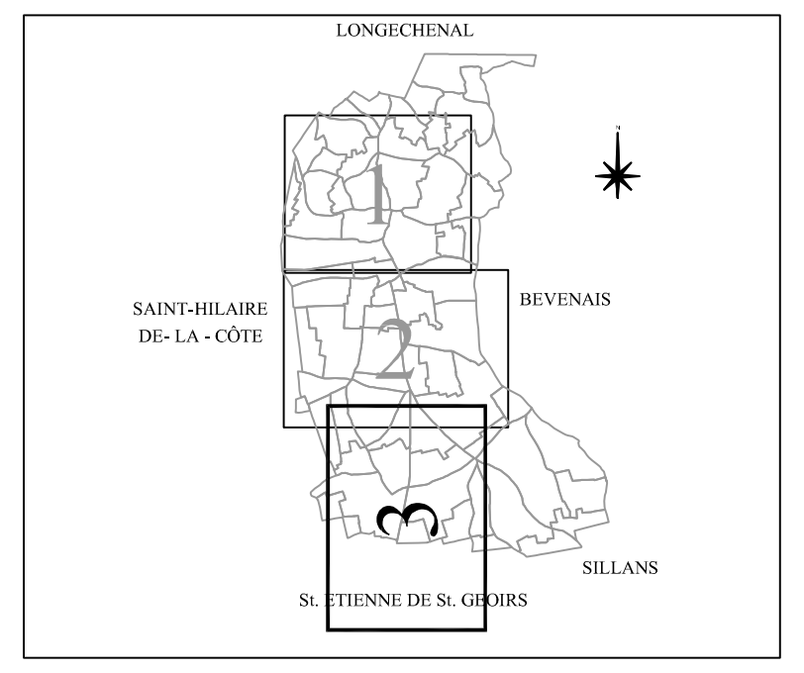
LONGECHENAL
SAINT-HILAIRE DE- LA - CÔTE
BEVENAIS
SILLANS
St. ETIENNE DE St. GEOIRS
1
2
3

Echelle: 1/2000

Dessiné le: 08.03.2010
Dossier: 07.671–K

CTI Sarl
Cartographie - Topographie - Informatique
33, rue de la Maritelle
38320 BRESSON
Tél./Fax: 04 76 09 21 27 – ctisarl@orange.fr

Ind	Modifications	Date
D		
C		
B		
A	Ajouté Branchements particuliers	15.10.09

LEGENDE

Reseaux existants

- Réseau - Adduction
- Reseau - Distribution
- Reseau - Refoulement
- Reseau - abandonne

Reservoir	Aep stockage
Reservoir double	
Brise-charge	
Captage	Aep Ressources
Forage	
Regulateur de debit	Aep Regulation
Regulateur-Stabilisateur	
Reducteur de Pression	
Clapet anti-retour	Aep Protection reseau
Ventouse automatique	
Soupape de decharge	
Vidange	
Poteau incendie Ø100	Aep Protection incendie
Poteau incendie Ø inf.100	
Bouche d'incendie	

LEGENDE (suite)

Vanne de survitesse	Aep Sectionnement
Vanne de sectionnement	
Vanne de section. fermee	
Plaque pleine	
Fontaine	Aep Bassin
Bassin	
Station de Pompage	Aep station de Pompage
Station de surpression	
Local UV	Aep local UV
Repartiteur/brise charge	Aep repartiteur
Regard compteur general	Aep regard compteur general
Compteur	Aep compteur
Cône de Reduction	Aep reduction
Regard compteur	Aep branchement-particulier
Vanne de branchement	
Bouche de lavage	
Branchement particulier	
Regard compteur	Aep symb.
Regard divers	

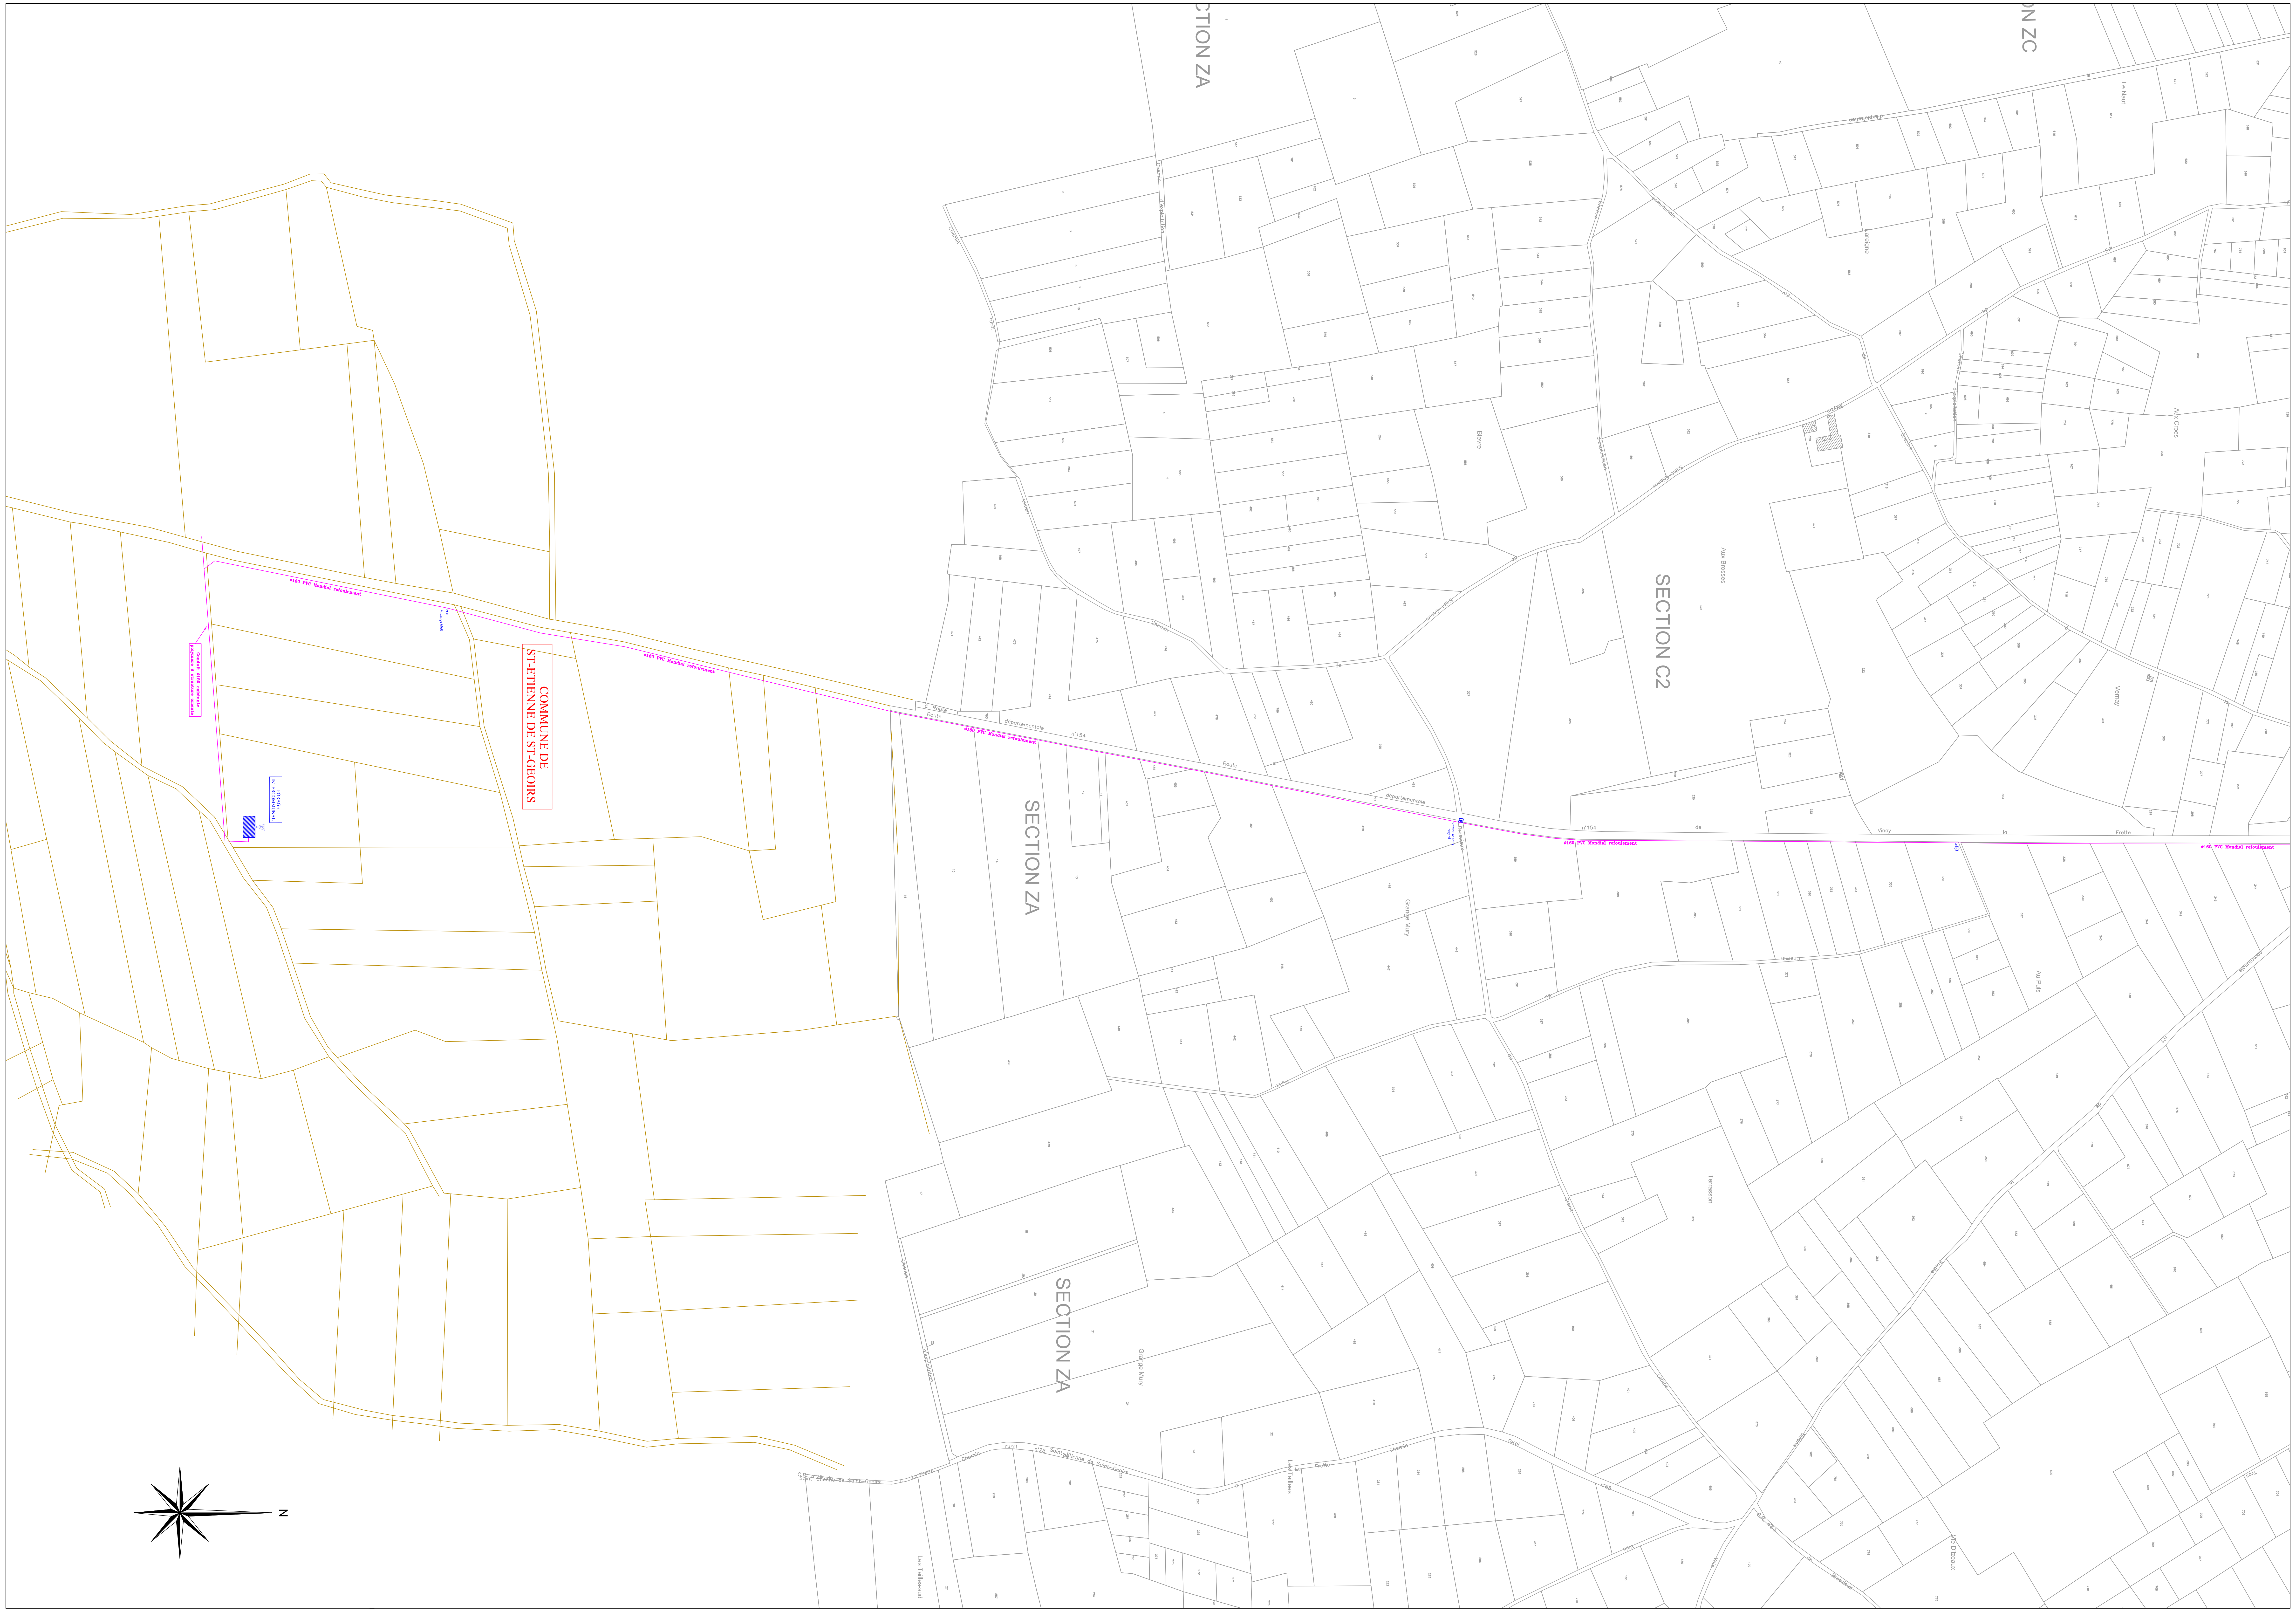
COMMUNE DE ST-ETIENNE DE ST-GEOIRS
Conduit Ø150 existante polymere à structure oriente
Ø160 PVC Mondial refoulement
Vidange Ø60
FORAGE INTERCOMMUNAL
SECTION ZA
SECTION C2
Route départementale n°154
Chemin de Saint-Geoirs
Bressieux
ventouse sous regard
Grange Mury
N

Département de l'Isère

Bièvre isère communauté

Commune de LA COTE SAINT ANDRE

SCHEMA DIRECTEUR

Réseau d'eau Potable
PLANCHE 1

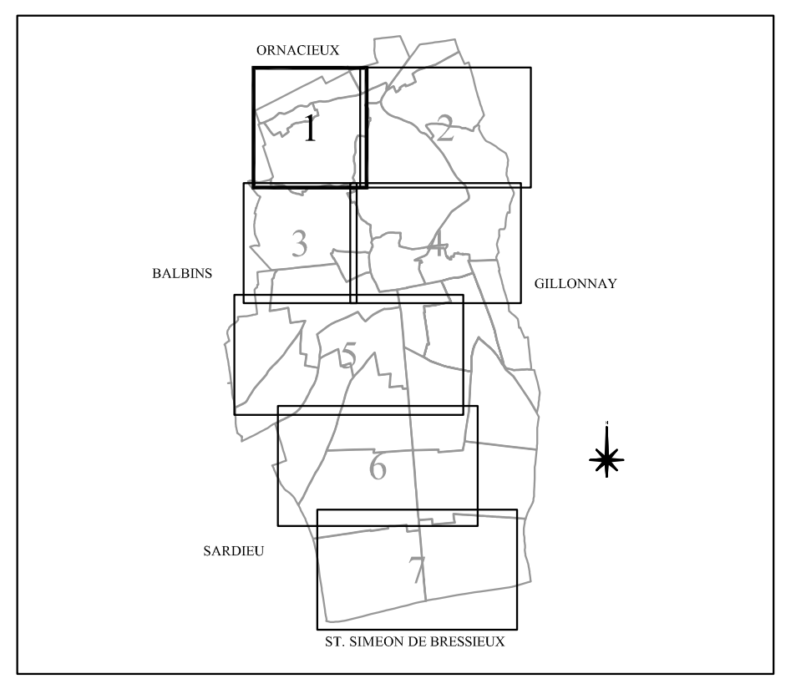
ORNACIEUX
1
2
3
4
5
6
7
BALBINS
GILLONNAY
SARDIEU
ST. SIMEON DE BRESSIEUX

Echelle: 1/2000

Dessiné le: 08.03.2010

Dossier: 07.671–G

CTI Sarl
Cartographie - Topographie - Informatique
33, rue de la Maritelle
38320 BRESSON
Tél./Fax: 04 76 09 21 27 – ctisarl@orange.fr

Ind	Modifications	Date
D		
C		
B		
A	Ajouté Branchements particuliers	15.10.09

LEGENDE

Reseaux existants

- Réseau - Adduction
- Reseau - Distribution
- Reseau - Refoulement
- Reseau - abandonne

Aep stockage:
- Reservoir
- Reservoir double
- Brise-charge

Aep Ressources:
- Captage
- Forage

Aep Regulation:
- Regulateur de debit
- Regulateur-Stabilisateur
- Reducteur de Pression

Aep Protection reseau:
- Clapet anti-retour
- Ventouse automatique
- Soupape de decharge
- Vidange

Aep Protection incendie:
- Poteau incendie Ø100
- Poteau incendie Ø inf.100
- Bouche d'incendie

LEGENDE (suite)

Aep Sectionnement:
- Vanne de survitesse
- Vanne de sectionnement
- Vanne de section. fermee
- Plaque pleine

Aep Bassin:
- Fontaine
- Bassin

Aep station de Pompage:
- Station de Pompage
- Station de surpression

Local UV	Aep local UV
Repartiteur/brise charge	Aep repartiteur
Regard compteur general	Aep regard compteur general
Compteur	Aep compteur
Cône de Reduction	Aep reduction

Aep branchement-particulier:
- Regard compteur
- Vanne de branchement
- Bouche de lavage
- Branchement particulier

Aep symb.:
- Regard compteur
- Regard divers

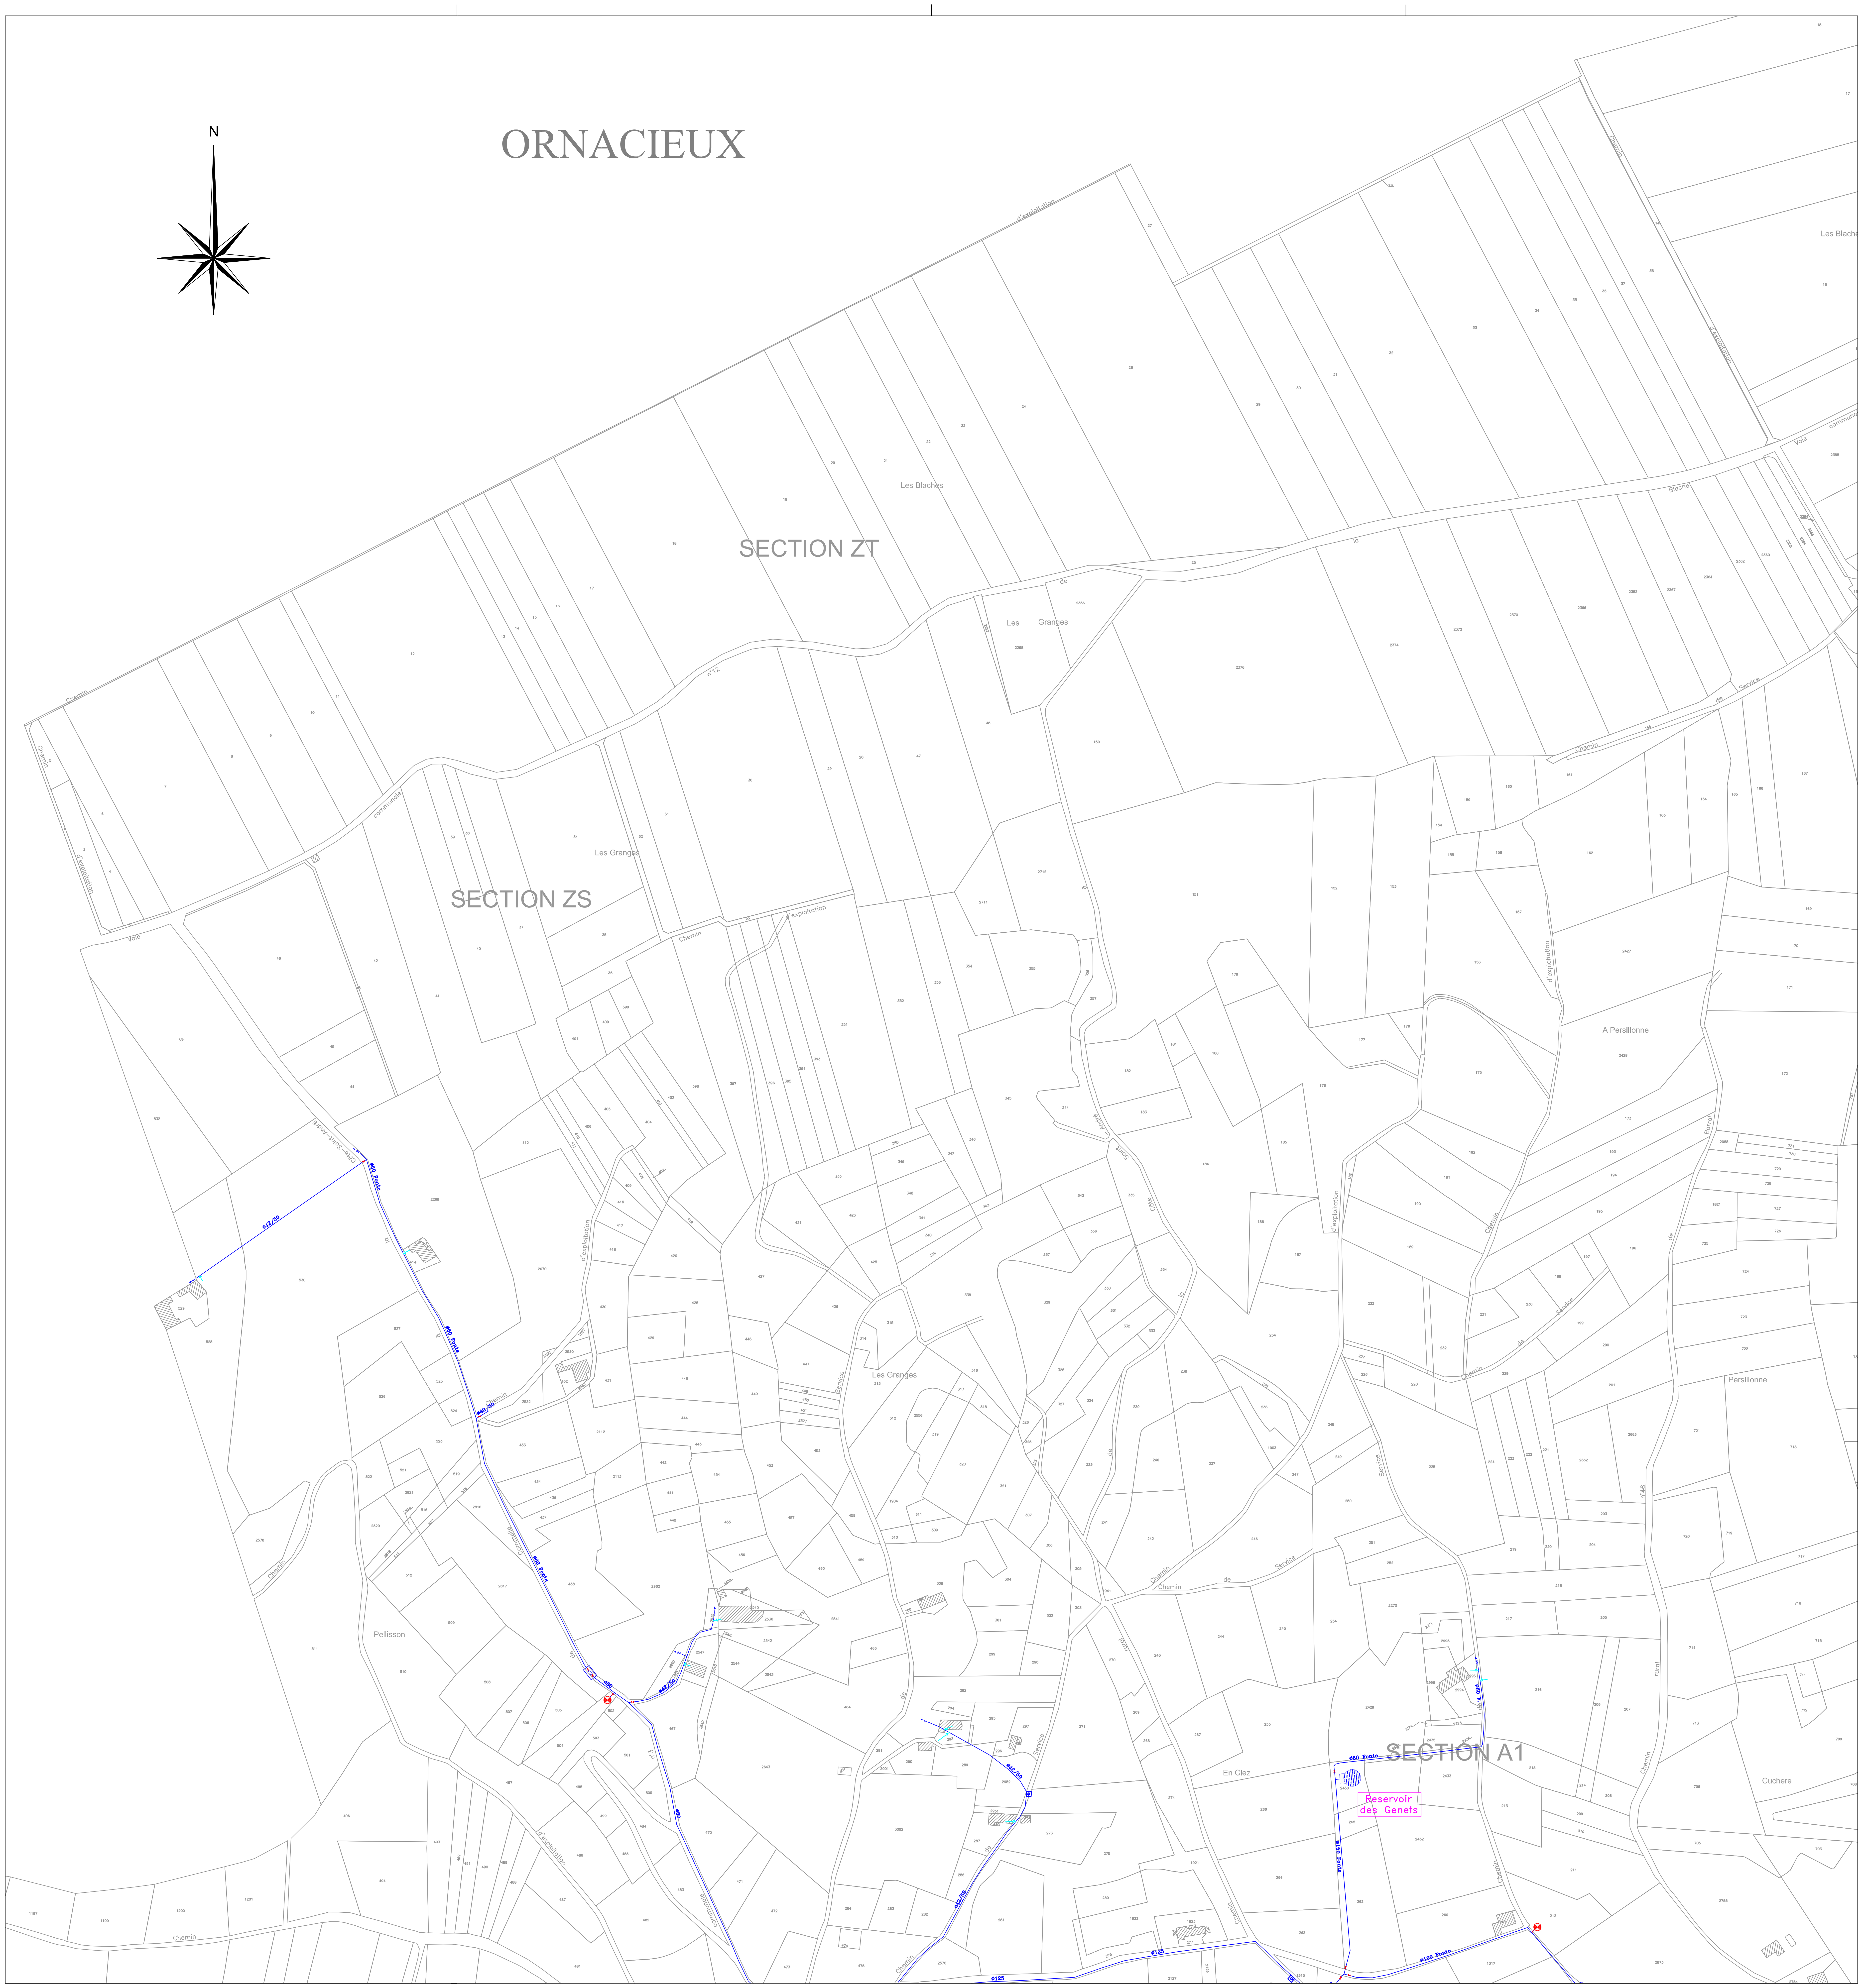
N
ORNACIEUX
SECTION ZT
SECTION ZS
SECTION A1
Les Blaches
Les Granges
Pellisson
A Persillonne
Persillonne
Cuchere
En Clez
Chemin
Voie communale
Chemin d'exploitation
Chemin de Service
Reservoir des Genets
Ø60 Fonte
Ø150 Fonte
Ø100 Fonte
Ø60 F.

Département de l'Isère

Bièvre isère communauté

Commune de LONGECHENAL

SCHEMA DIRECTEUR

Réseau d'eau Potable
PLANCHE 2

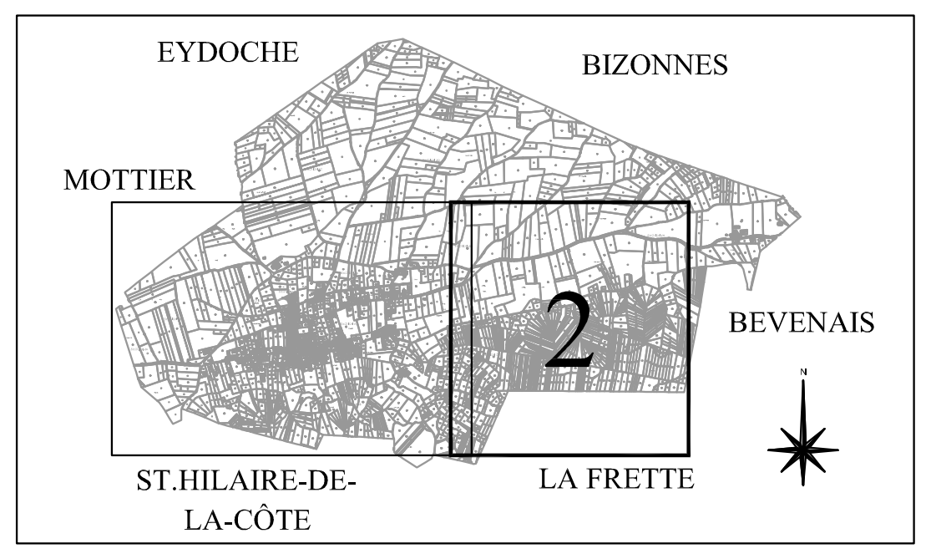
EYDOCHE
BIZONNES
MOTTIER
2
BEVENAIS
ST.HILAIRE-DE-LA-CÔTE
LA FRETTE
N

Echelle: 1/2000

Dessiné le: 04.11.2013

Dossier: 07.671–M

CTI Sarl
Cartographie - Topographie - Informatique
33, rue de la Maritelle
38320 BRESSON
Tél./Fax: 04 76 09 21 27 – ctisarl@orange.fr

Ind	Modifications	Date
D		
C		
B		
A	Ajouté Branchements particuliers	15.10.09

LEGENDE

Reseaux existants

────	Réseau - Adduction
────	Reseau - Distribution
────	Reseau - Refoulement
-------	Reseau - abandonne

Symbole		
	Reservoir	Aep stockage
	Reservoir double	
	Brise-charge	
▽	Captage	Aep Ressources
F	Forage	
	Regulateur de debit	Aep Regulation
	Regulateur-Stabilisateur	
	Reducteur de Pression	
	Clapet anti-retour	Aep Protection reseau
	Ventouse automatique	
	Soupape de decharge	
	Vidange	
	Poteau incendie Ø100	Aep Protection incendie
	Poteau incendie Ø inf.100	
	Bouche d'incendie	

LEGENDE (suite)

Symbole		
S	Vanne de survitesse	Aep Sectionnement
	Vanne de sectionnement	
VF	Vanne de section. fermee	
PP	Plaque pleine	
	Fontaine	Aep Bassin
	Bassin	
	Station de Pompage	Aep station de Pompage
	Station de surpression	
UV	Local UV	Aep local UV
	Repartiteur/brise charge	Aep repartiteur
RCG	Regard compteur general	Aep regard compteur general
	Compteur	Aep compteur
▷	Cône de Reduction	Aep reduction
RC	Regard compteur	Aep branchement-particulier
	Vanne de branchement	
	Bouche de lavage	
────	Branchement particulier	
RC	Regard compteur	Aep symb.
○	Regard divers	

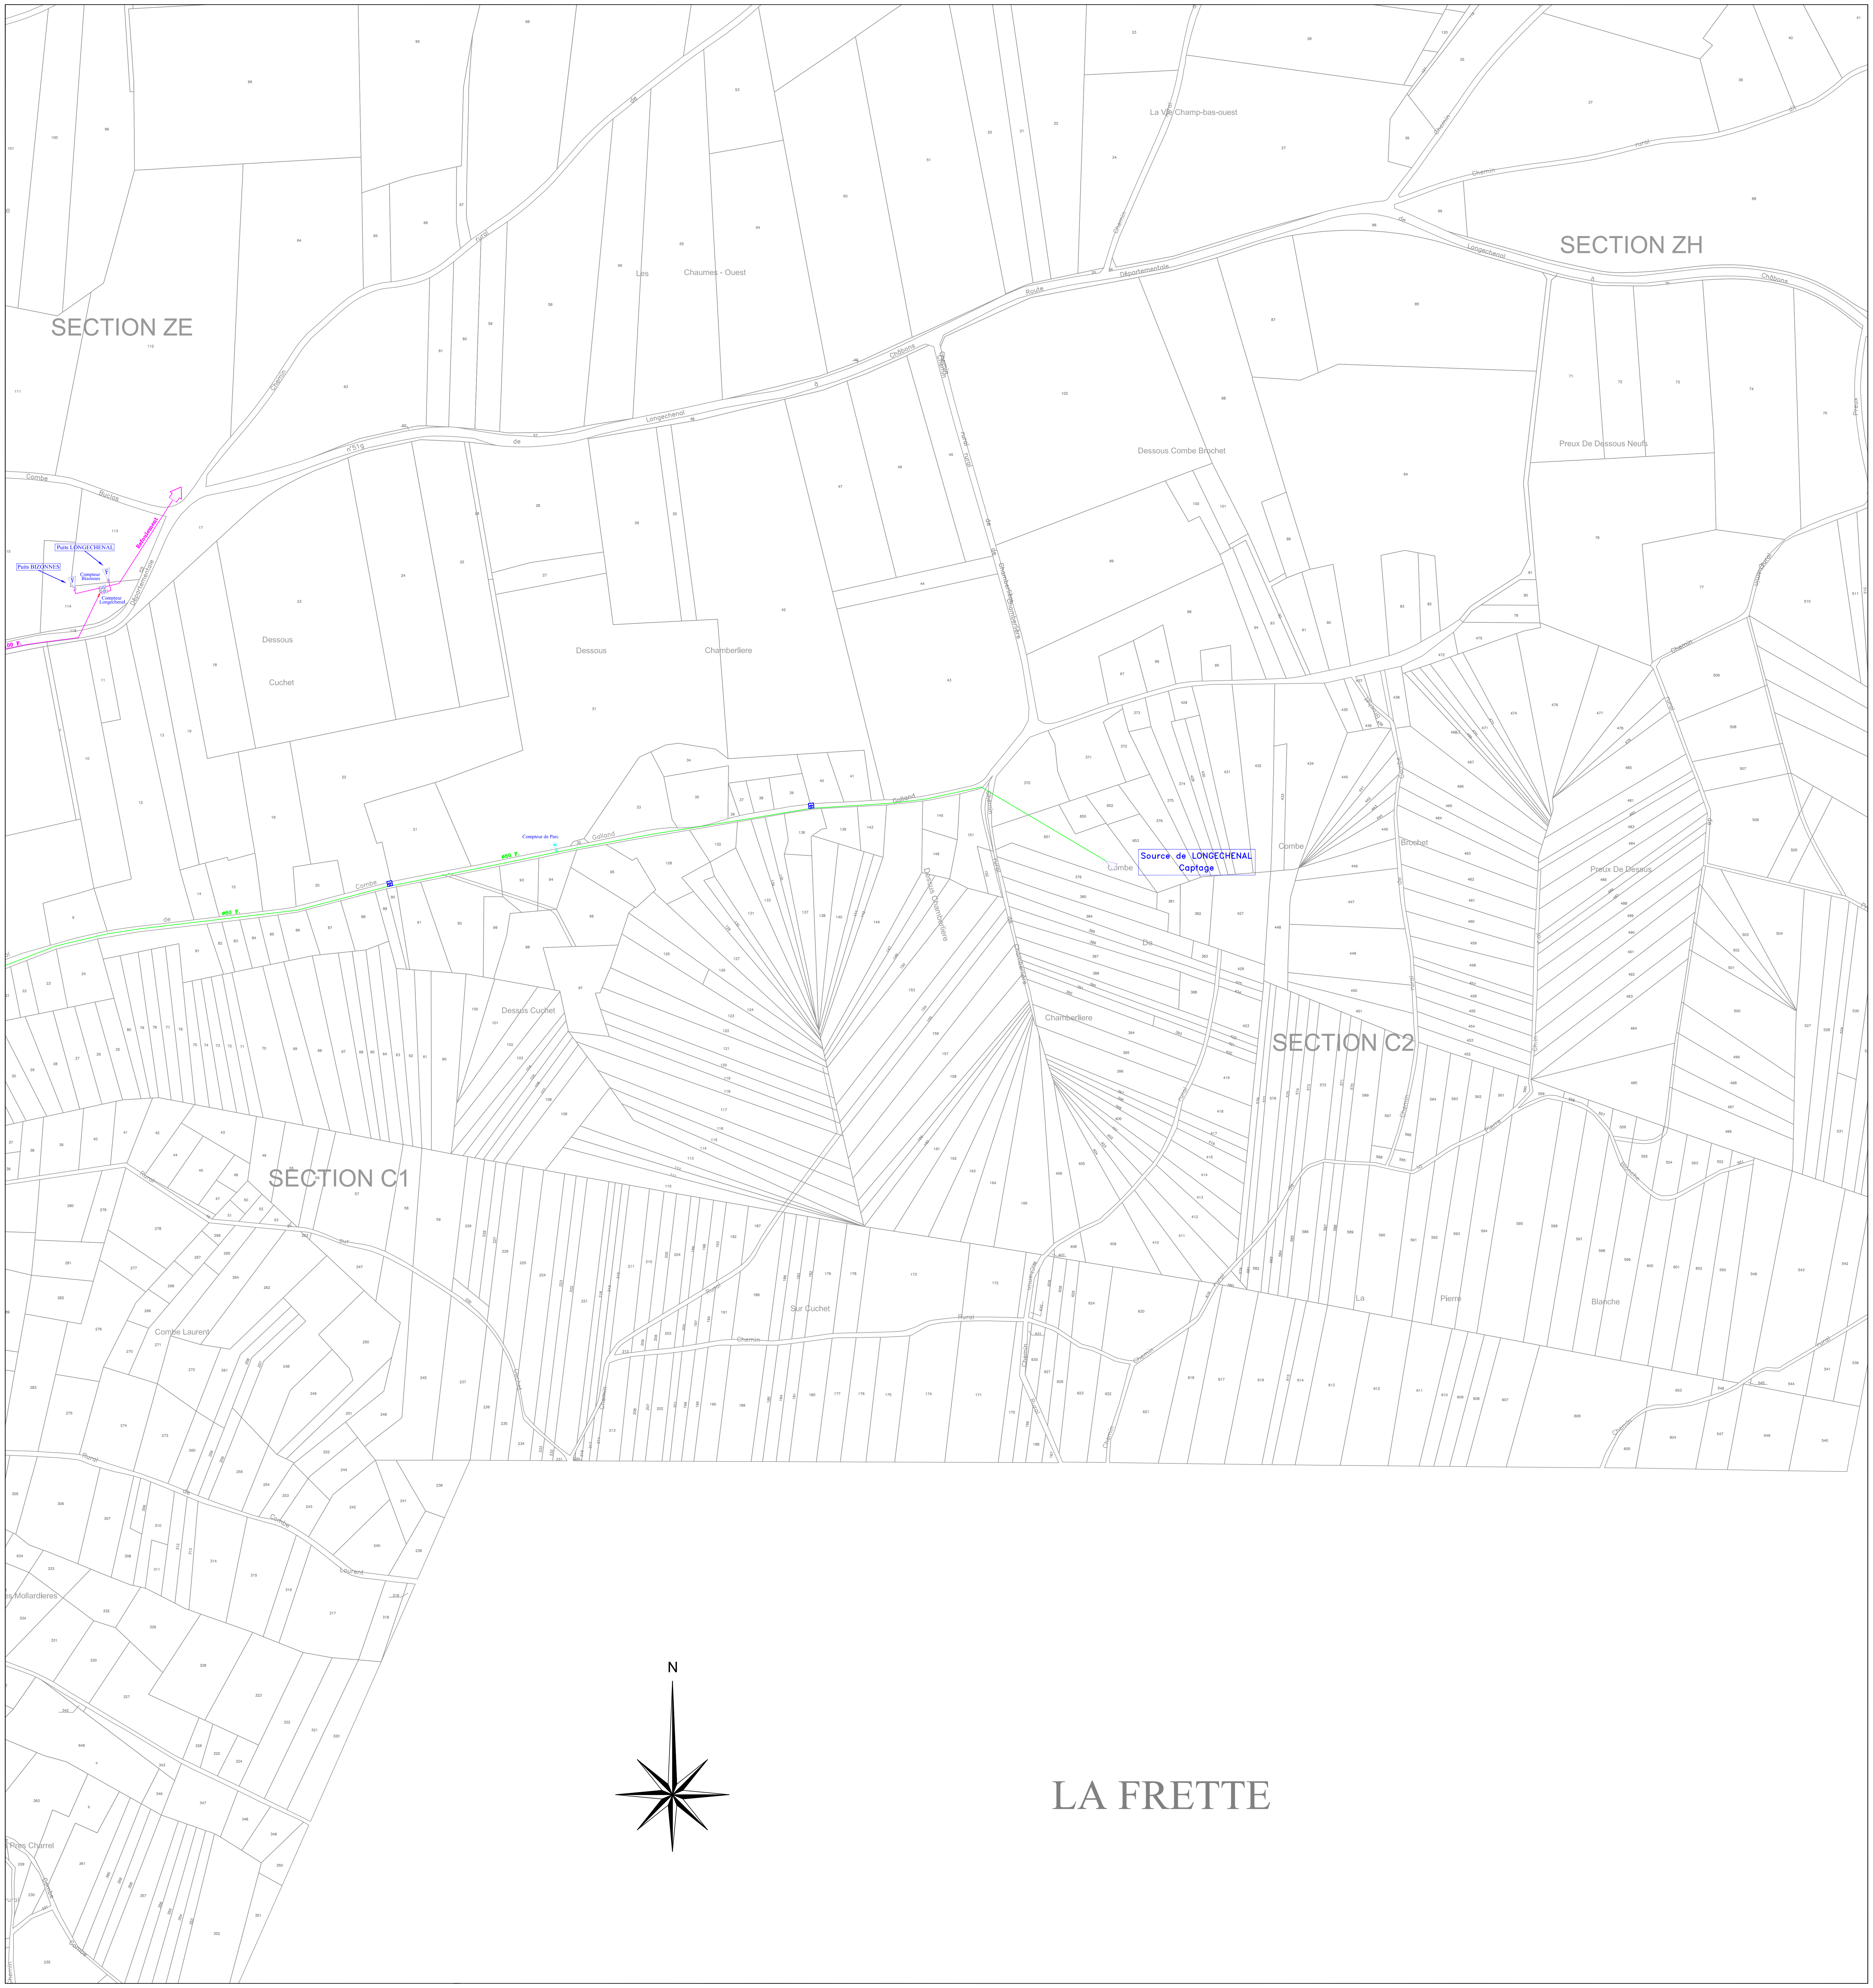
SECTION ZE
SECTION ZH
SECTION C1
SECTION C2
LA FRETTE
N
La Vie Champ-bas-ouest
Les Chaumes - Ouest
Route Départementale
Chemin de Longechenal
Dessous Combe Brochet
Preux De Dessous Neufs
Combe Buclas
Départementale
Puits LONGECHENAL
Puits BIZONNES
Compteur Bizonnes
Compteur Longechenal
Refoulement
Dessous Cuchet
Dessous Chamberliere
Galland
Compteur de Parc
ø80 F.
Source de LONGECHENAL
Captage
Combe
Dessus Cuchet
Dessus Chamberliere
Chemin Rural de Chamberliere
Chamberliere
Preux De Dessus
Combe Laurent
Sur Cuchet
La Pierre Blanche
Les Mollardieres
Pres Charrel

Département de l'Isère

Bièvre isère
communauté

Commune de NANTOIN

SCHEMA DIRECTEUR

Réseau d'eau Potable
PLANCHE 1

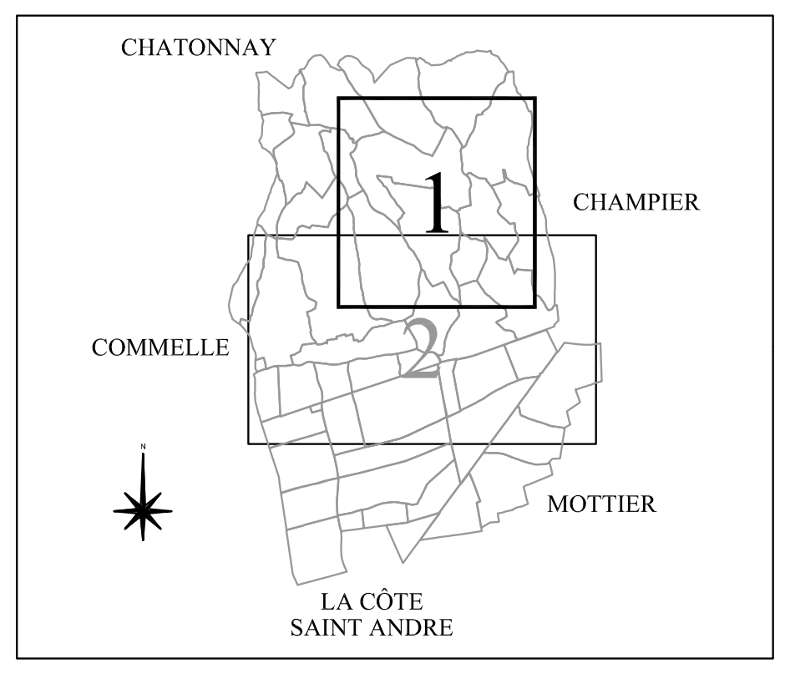
CHATONNAY
1
CHAMPIER
COMMELLE
2
MOTTIER
LA CÔTE
SAINT ANDRE

Echelle: 1/2000

Dessiné le: 13.06.2013
Dossier: 07.671–0

CTI Sarl
Cartographie - Topographie - Informatique
33, rue de la Maritelle
38320 BRESSON
Tél./Fax: 04 76 09 21 27 – ctisarl@orange.fr

Ind	Modifications	Date
D		
C		
B		
A	Ajouté Branchements particuliers	15.10.09

LEGENDE

Reseaux existants

- Réseau - Adduction
- Reseau - Distribution
- Reseau - Refoulement
- Reseau - abandonne

Reservoir	Aep stockage
Reservoir double	
Brise-charge	
Captage	Aep Ressources
Forage	
Regulateur de debit	Aep Regulation
Regulateur-Stabilisateur	
Reducteur de Pression	
Clapet anti-retour	Aep Protection reseau
Ventouse automatique	
Soupape de decharge	
Vidange	
Poteau incendie Ø100	Aep Protection incendie
Poteau incendie Ø inf.100	
Bouche d'incendie	

LEGENDE (suite)

Vanne de survitesse	Aep Sectionnement
Vanne de sectionnement	
Vanne de section. fermee	
Plaque pleine	
Fontaine	Aep Bassin
Bassin	
Station de Pompage	Aep station de Pompage
Station de surpression	
Local UV	Aep local UV
Repartiteur/brise charge	Aep repartiteur
Regard compteur general	Aep regard compteur general
Compteur	Aep compteur
Cône de Reduction	Aep reduction
Regard compteur	Aep branchement-particulier
Vanne de branchement	
Bouche de lavage	
Branchement particulier	
Regard compteur	Aep symb.
Regard divers	

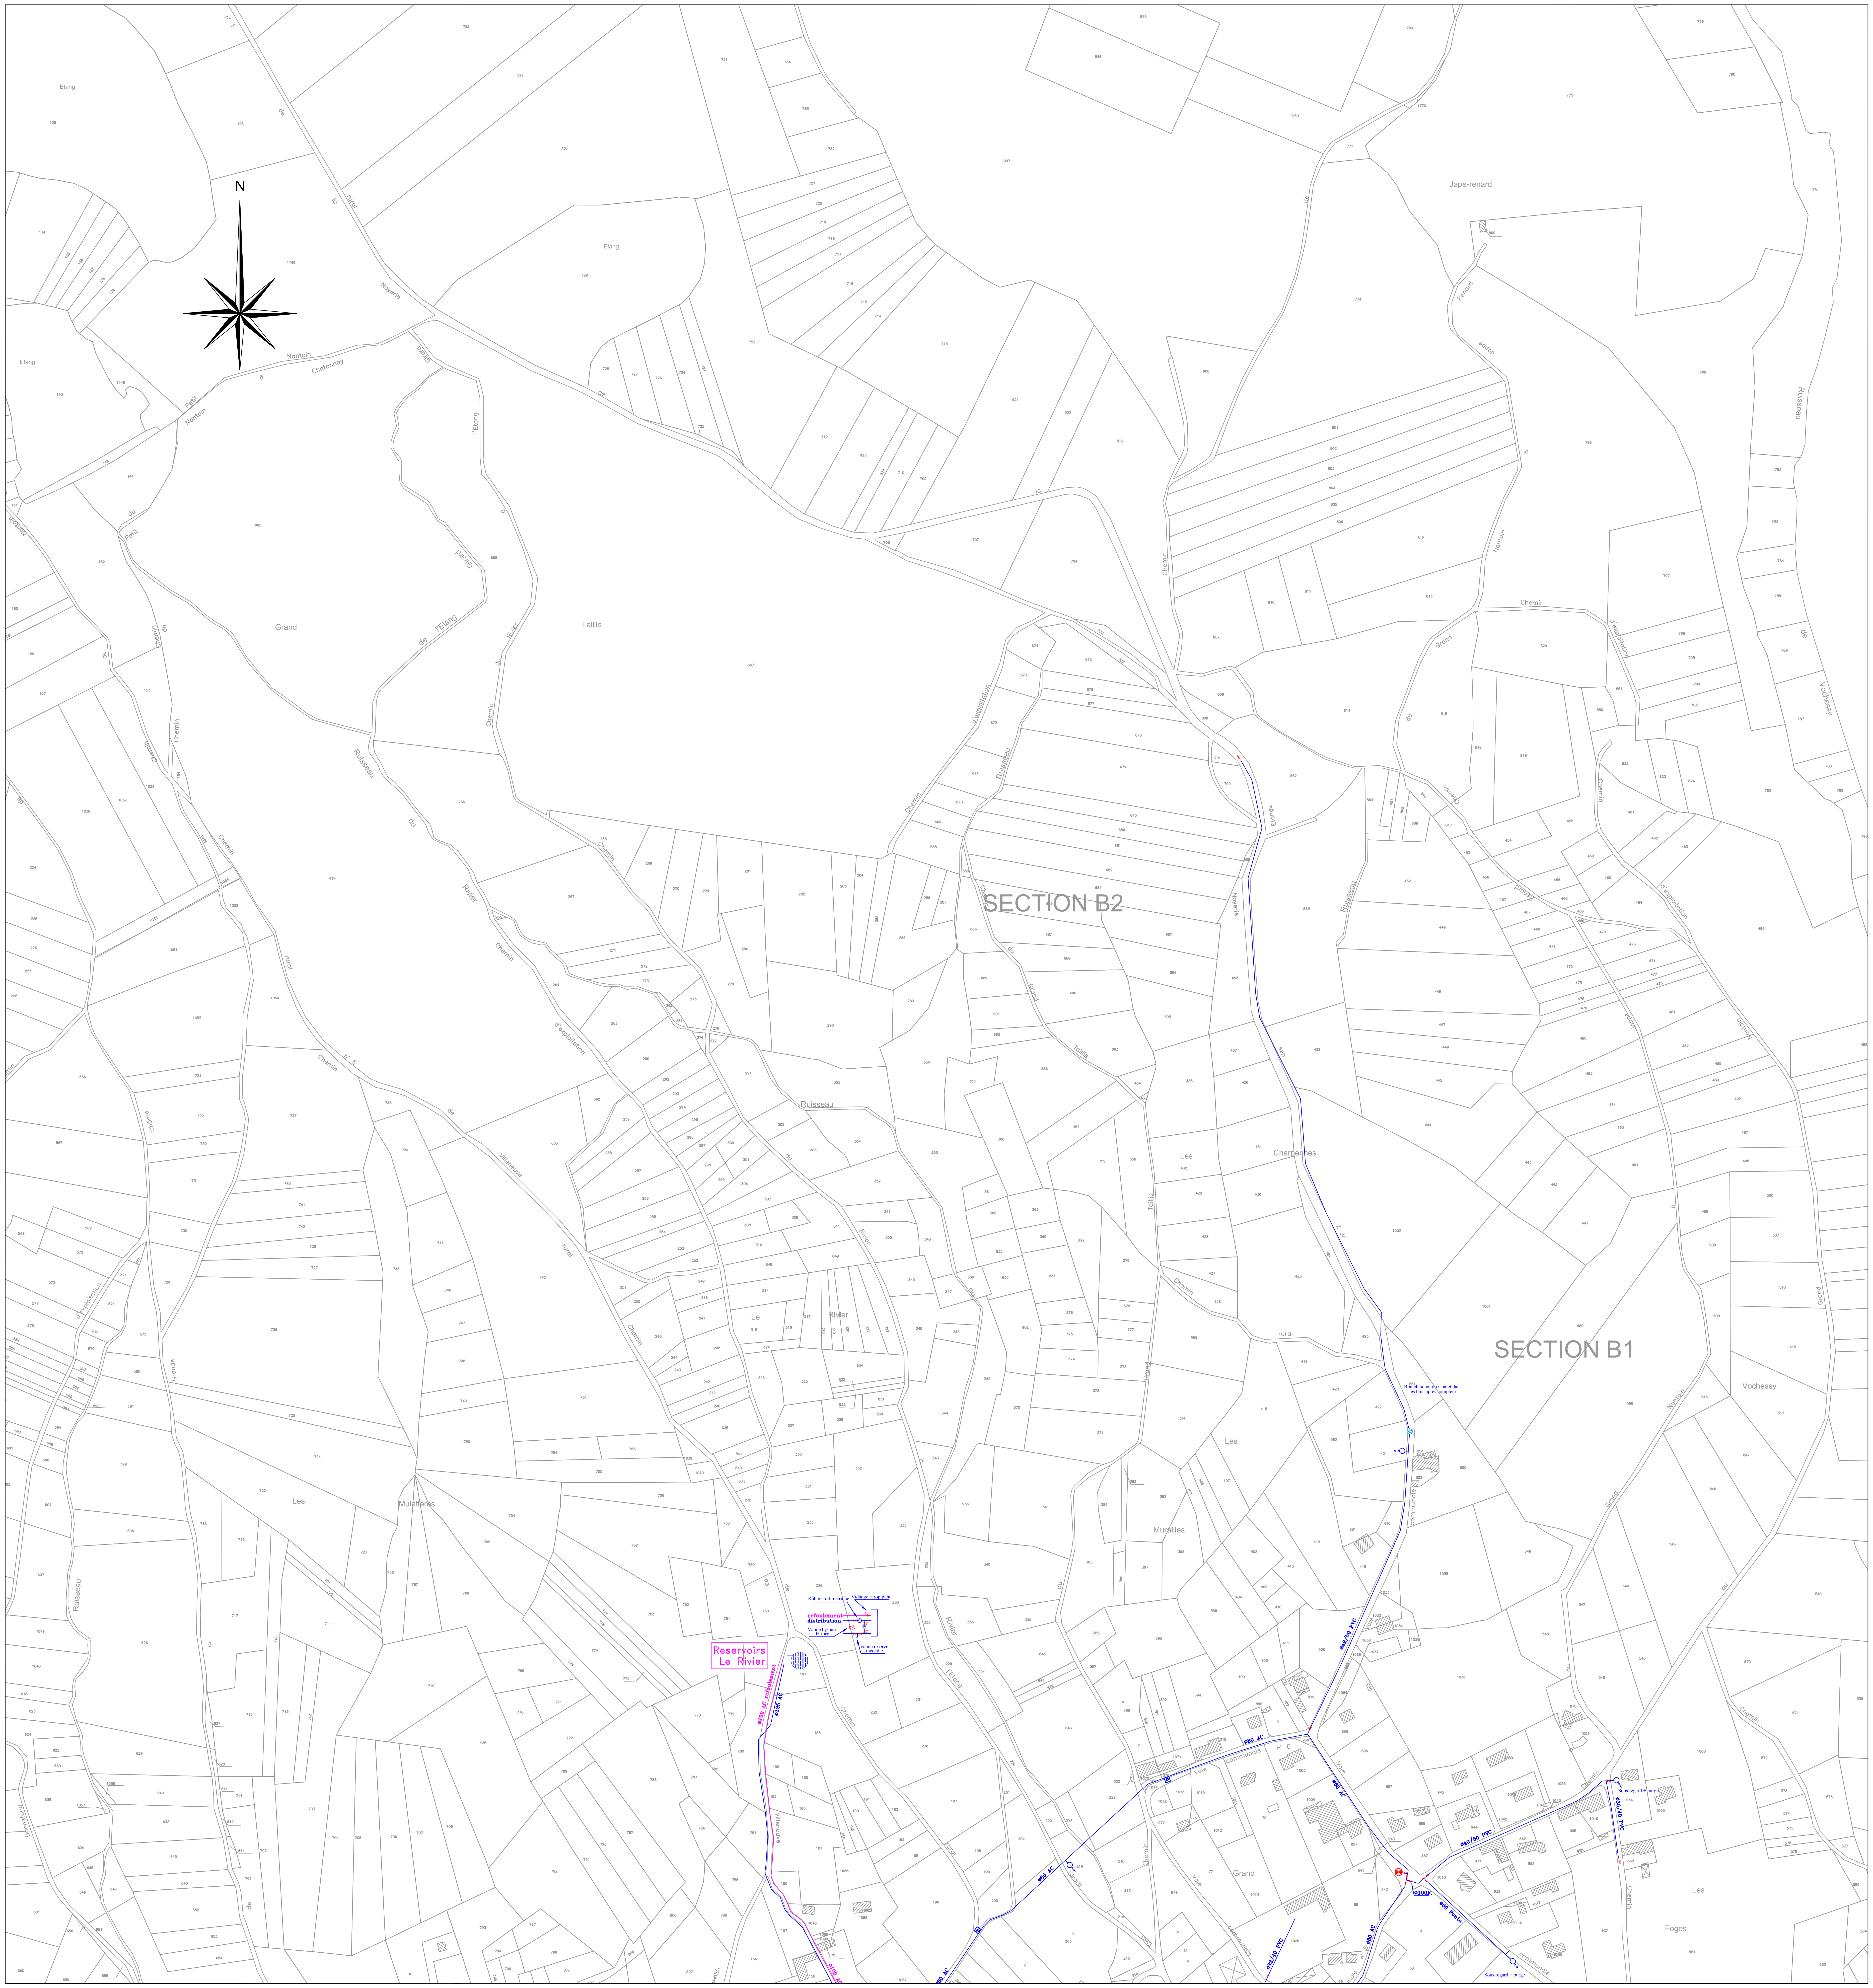
N
SECTION B2
SECTION B1
Reservoirs
Le Rivier
Robinet altimetrique
Vidange +trop plein
refoulement
distribution
Vanne by-pass fermée
vanne reserve incendie
VF
ø100 AC refoulement
ø125 AC
Branchement du Chalet dans les bois apres compteur
ø42/50 PVC
ø80 AC
ø40/50 PVC
ø30/40 PVC
ø100F.
ø60 Fonte
ø33/40 PVC
Sous regard + purge
Sous regard + purge
Nantoin
Chatonnay
Taillis
Grand
Jape-renard
Charpennes
Vochessy
Murailles
Les
Foges
Chemin
Voie communale
Ruisseau
Rivier
l'Etang

Département de l'Isère

Bièvre isère communauté

Commune de ORNACIEUX

SCHEMA DIRECTEUR

Réseau d'eau Potable
PLANCHE 1

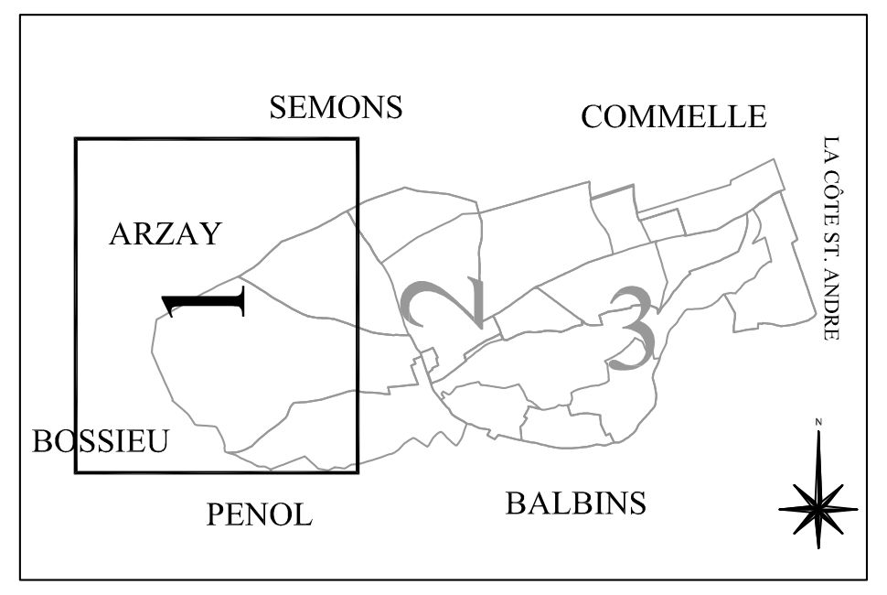
SEMONS
COMMELLE
LA CÔTE ST. ANDRE
ARZAY
1
2
3
BOSSIEU
PENOL
BALBINS
N

Echelle: 1/2000

Dessiné le: 08.03.2010

Dossier: 07.671–P

CTI Sarl
Cartographie - Topographie - Informatique
33, rue de la Maritelle
38320 BRESSON
Tél./Fax: 04 76 09 21 27 – ctisarl@orange.fr

Ind	Modifications	Date
D		
C		
B		
A	Ajouté Branchements particuliers	15.10.09

LEGENDE

Reseaux existants

—	Réseau - Adduction
—	Reseau - Distribution
—	Reseau - Refoulement
------	Reseau - abandonne

Reservoir	Aep stockage
Reservoir double	
Brise-charge	
Captage	Aep Ressources
Forage	
Regulateur de debit	Aep Regulation
Regulateur-Stabilisateur	
Reducteur de Pression	
Clapet anti-retour	Aep Protection reseau
Ventouse automatique	
Soupape de decharge	
Vidange	
Poteau incendie Ø100	Aep Protection incendie
Poteau incendie Ø inf.100	
Bouche d'incendie	

LEGENDE (suite)

Vanne de survitesse	Aep Sectionnement
Vanne de sectionnement	
Vanne de section. fermee	
Plaque pleine	
Fontaine	Aep Bassin
Bassin	
Station de Pompage	Aep station de Pompage
Station de surpression	
Local UV	Aep local UV
Repartiteur/brise charge	Aep repartiteur
Regard compteur general	Aep regard compteur general
Compteur	Aep compteur
Cône de Reduction	Aep reduction
Regard compteur	Aep branchement-particulier
Vanne de branchement	
Bouche de lavage	
Branchement particulier	
Regard compteur	Aep symb.
Regard divers	

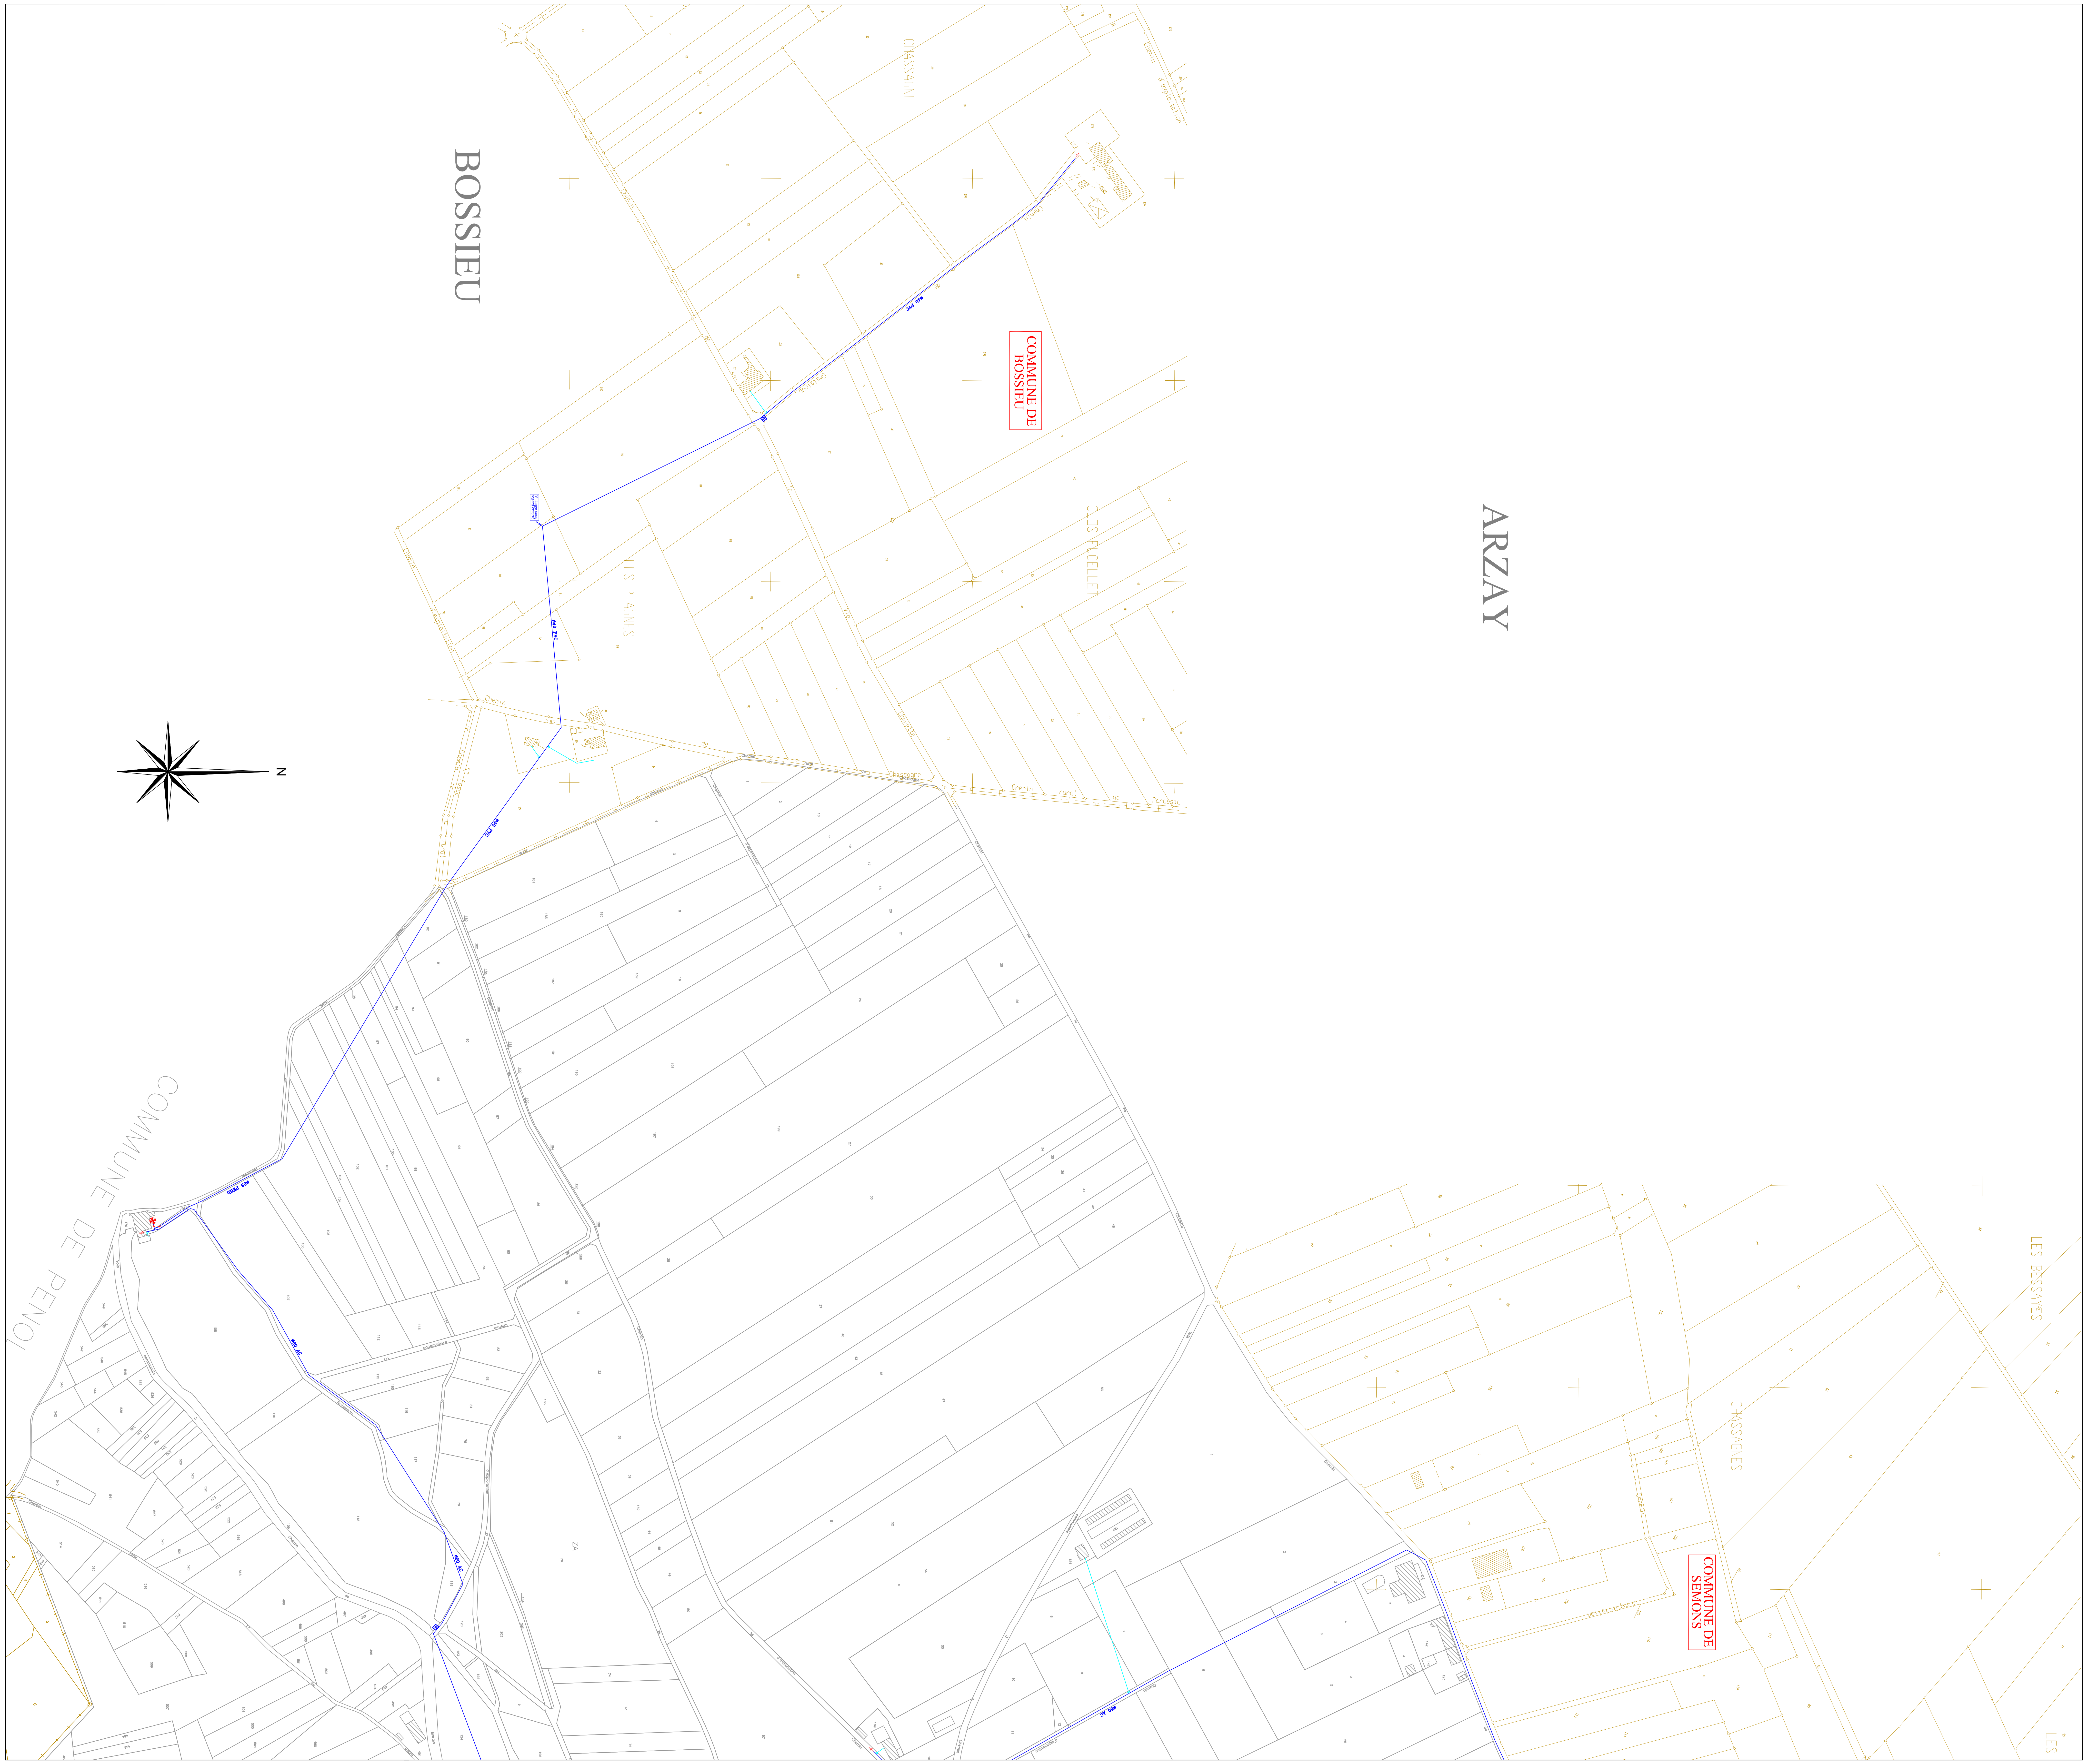
BOSSIEU
ARZAY
CHASSAGNE
COMMUNE DE BOSSIEU
Chemin d'exploitation
Chemin
Ø40 PVC
CLOS PUCELLET
LES PLAINES
N
COMMUNE DE PENOL
COMMUNE DE SEMONS
CHASSAGNES
LES BESSAYES
LES
ZA

Département de l'Isère

Bièvre isère communauté

Commune de PAJAY

SCHEMA DIRECTEUR

Réseau d'eau Potable
PLANCHE 3

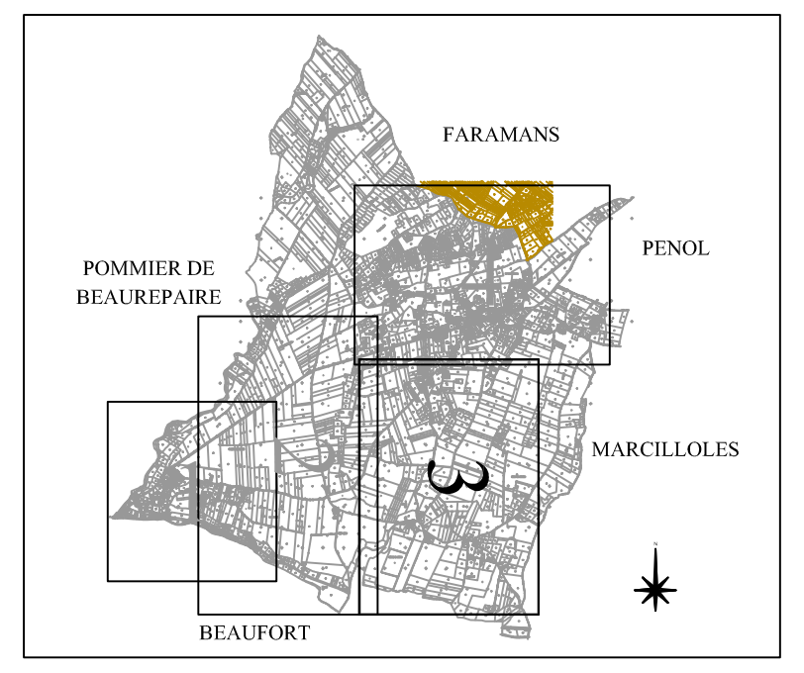
FARAMANS
PENOL
POMMIER DE BEAUREPAIRE
MARCILLOLES
BEAUFORT
3

Echelle: 1/2000

Dessiné le: 04.11.2013

Dossier: 07.671–Q

CTI Sarl
Cartographie - Topographie - Informatique
33, rue de la Maritelle
38320 BRESSON
Tél./Fax: 04 76 09 21 27 – ctisarl@orange.fr

Ind	Modifications	Date
D		
C		
B		
A	Ajouté Branchements particuliers	15.10.09

LEGENDE

Reseaux existants

🟩	Réseau - Adduction
🟦	Reseau - Distribution
🟪	Reseau - Refoulement
-----	Reseau - abandonne

Reservoir	Aep stockage
Reservoir double	
Brise-charge	
Captage	Aep Ressources
Forage	
Regulateur de debit	Aep Regulation
Regulateur-Stabilisateur	
Reducteur de Pression	
Clapet anti-retour	Aep Protection reseau
Ventouse automatique	
Soupape de decharge	
Vidange	
Poteau incendie Ø100	Aep Protection incendie
Poteau incendie Ø inf.100	
Bouche d'incendie	

LEGENDE (suite)

Vanne de survitesse	Aep Sectionnement
Vanne de sectionnement	
Vanne de section. fermee	
Plaque pleine	
Fontaine	Aep Bassin
Bassin	
Station de Pompage	Aep station de Pompage
Station de surpression	
Local UV	Aep local UV
Repartiteur/brise charge	Aep repartiteur
Regard compteur general	Aep regard compteur general
Compteur	Aep compteur
Cône de Reduction	Aep reduction
Regard compteur	Aep branchement-particulier
Vanne de branchement	
Bouche de lavage	
Branchement particulier	
Regard compteur	Aep symb.
Regard divers	

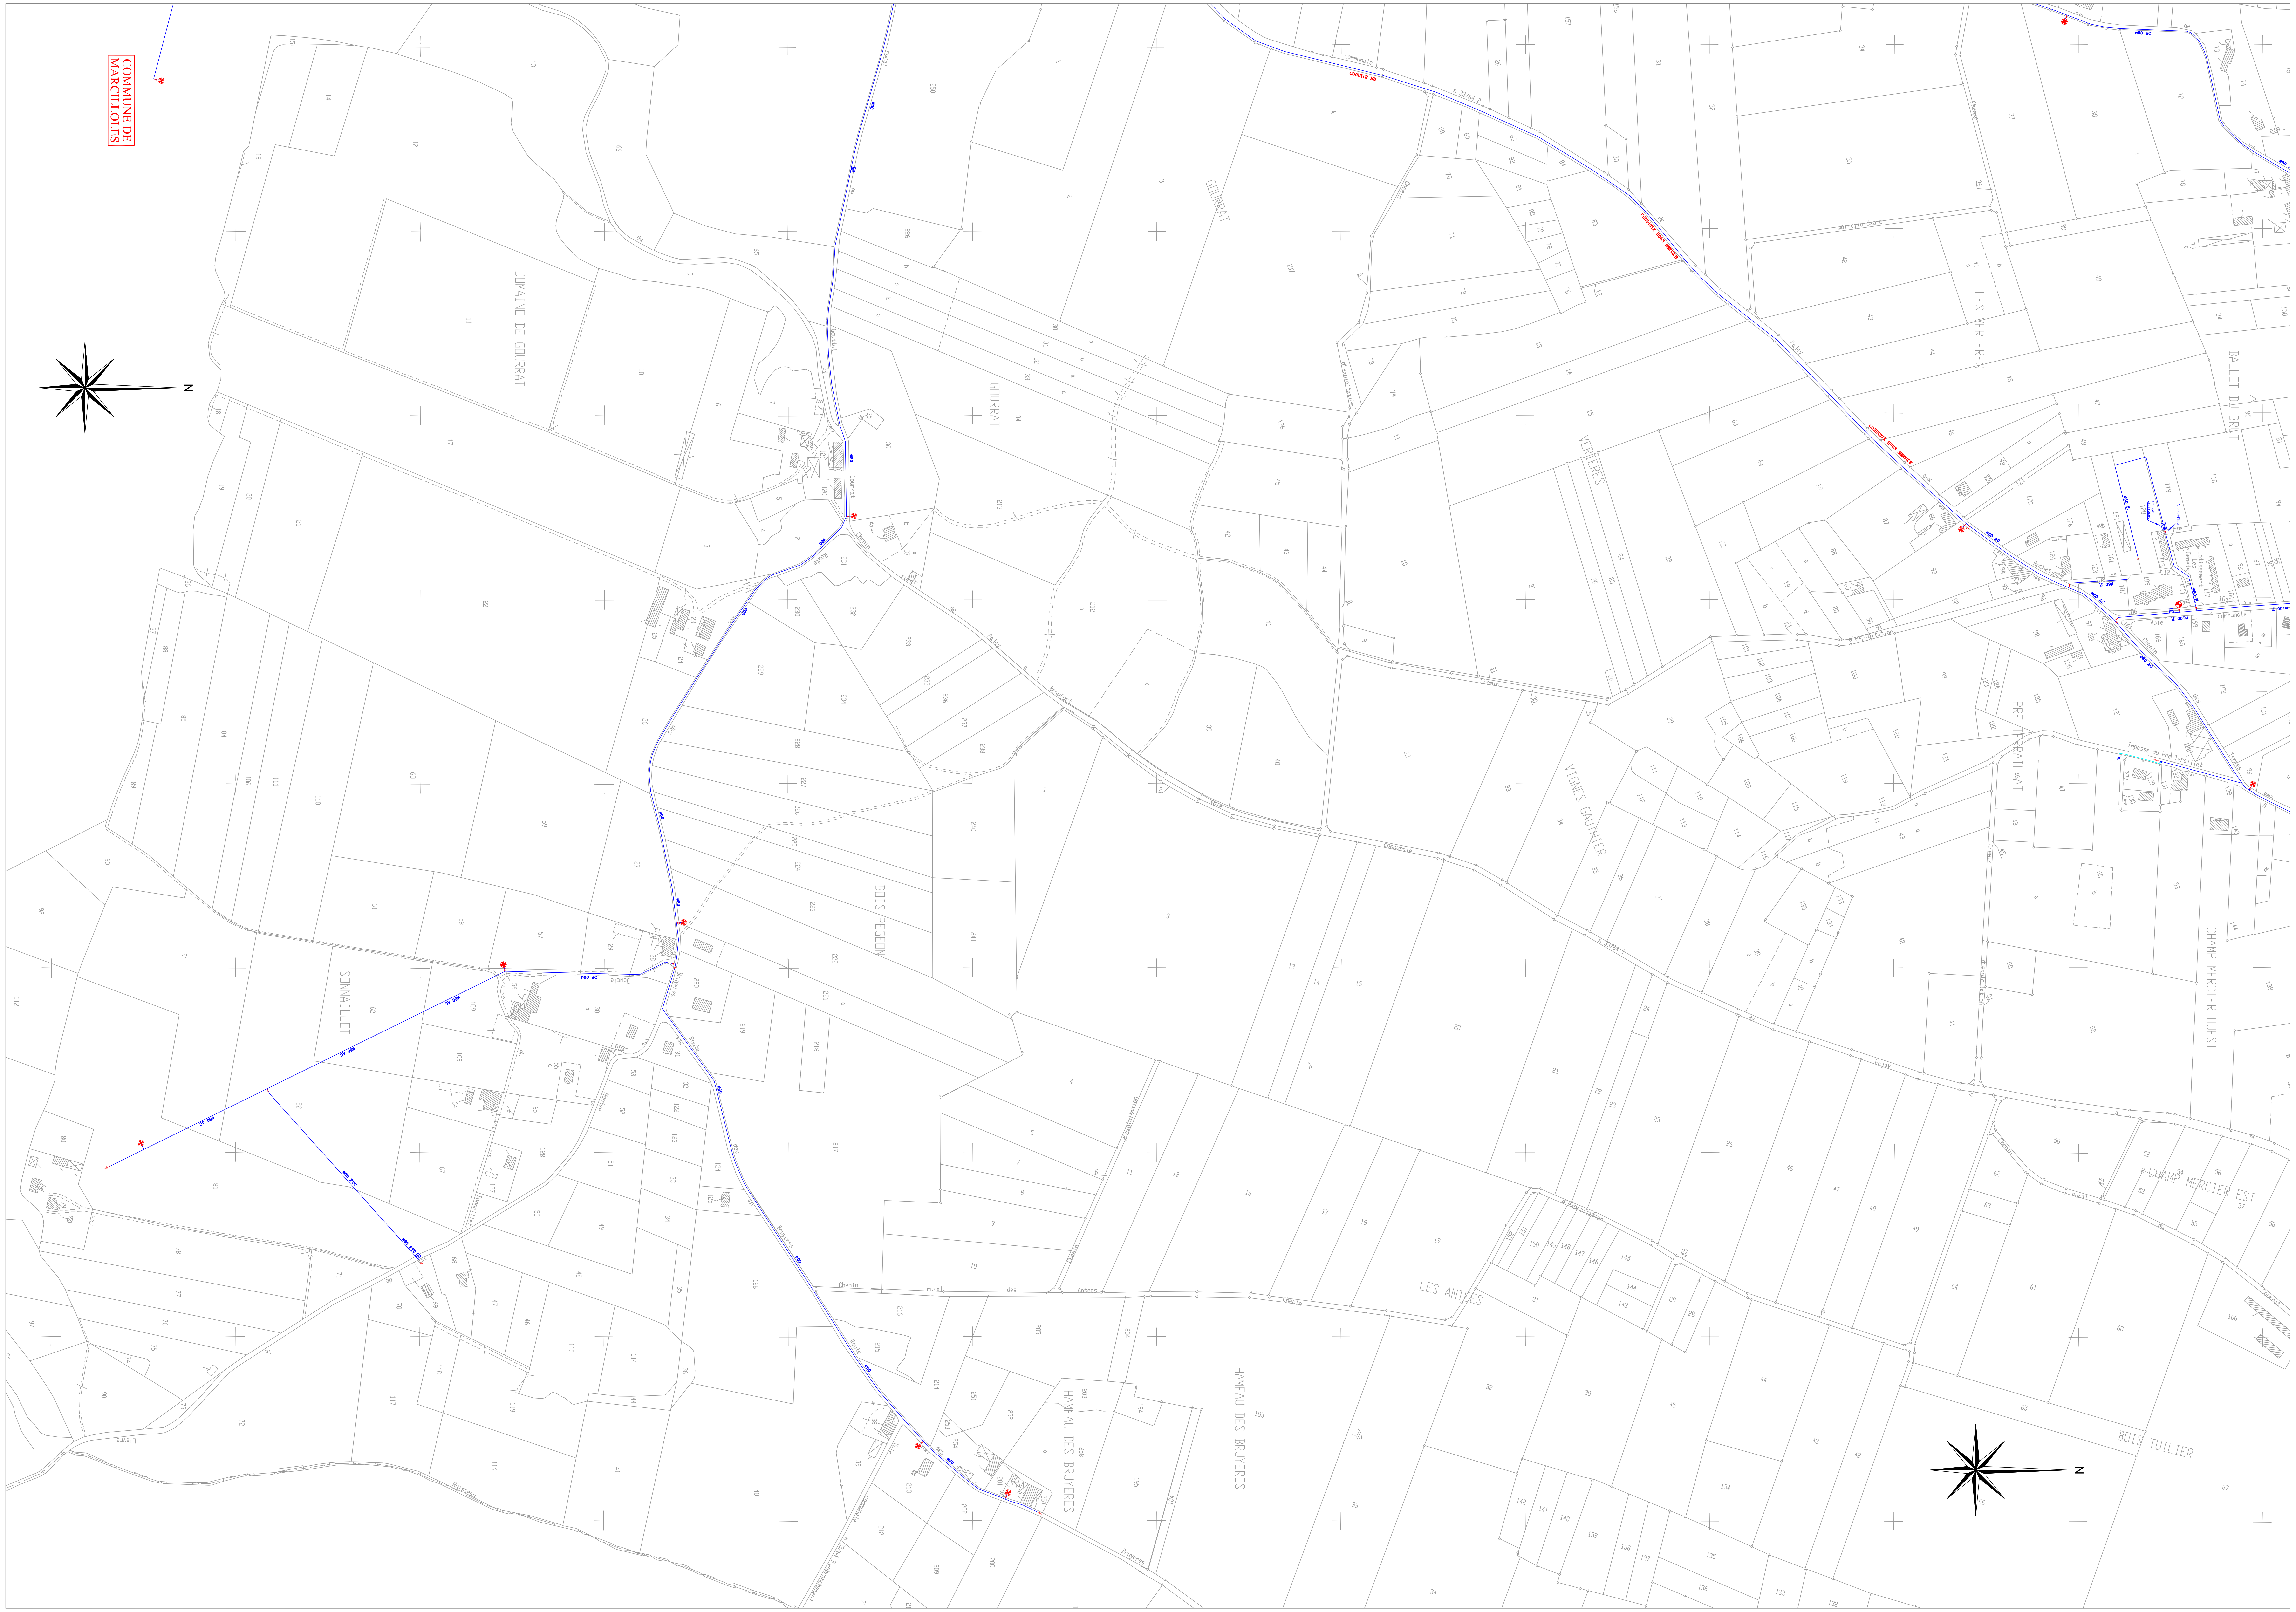
COMMUNE DE MARCILLOLES
DOMAINE DE GOURRAT
GOURRAT
BOIS PEGEON
SONNAILLET
HAMEAU DES BRUYERES
LES VERIERES
VERIERES
BALLET DU BRAT
VIGNES GAUTHIER
PRE TERRAILLAT
Impasse du Pre Terraillat
CHAMP MERCIER OUEST
CHAMP MERCIER EST
LES ANTES
Chemin des Antes
BOIS TUILIER
N
N

Département de l'Isère

Bièvreisère
communauté

Commune de PENOL

-

SCHEMA DIRECTEUR

-

Réseau d'eau Potable
PLANCHE 2

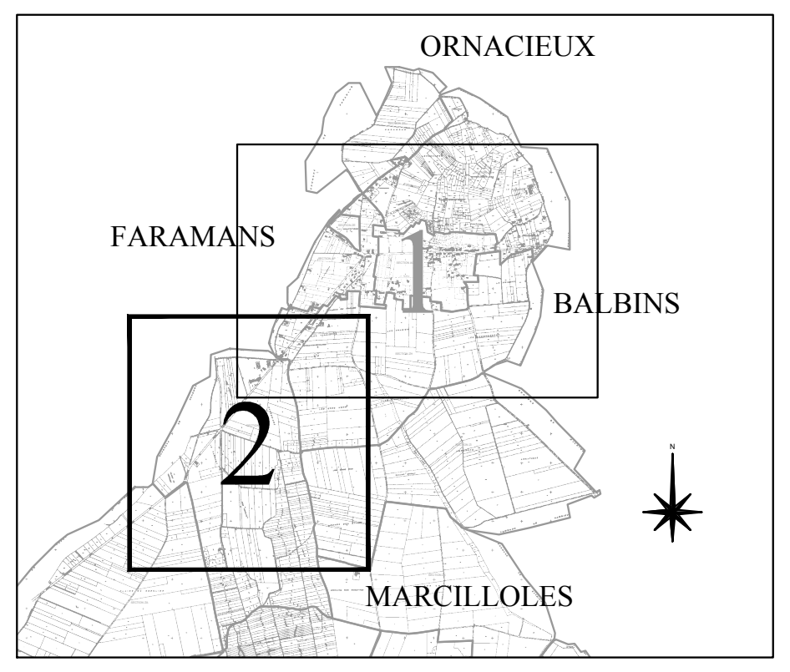
ORNACIEUX
FARAMANS
1
BALBINS
2
MARCILLOLES

Echelle: 1/2000

Dessiné le: 08.03.2010
Dossier: 07.671–R

CTI Sarl
Cartographie - Topographie - Informatique
33, rue de la Maritelle
38320 BRESSON
Tél./Fax: 04 76 09 21 27 – ctisarl@orange.fr

D		
C		
B		
A	Ajouté Branchements particuliers	15.10.09
Ind	Modifications	Date

LEGENDE

Reseaux existants

──	Réseau - Adduction	
──	Reseau - Distribution	
──	Reseau - Refoulement	
------	Reseau - abandonne	
	Reservoir	Aep stockage
	Reservoir double	
	Brise-charge	
▽	Captage	Aep Ressources
▽ F	Forage	
	Regulateur de debit	Aep Regulation
	Regulateur-Stabilisateur	
	Reducteur de Pression	
	Clapet anti-retour	Aep Protection reseau
	Ventouse automatique	
	Soupape de decharge	
	Vidange	
⊗	Poteau incendie Ø100	Aep Protection incendie
	Poteau incendie Ø inf.100	
	Bouche d'incendie	

LEGENDE (suite)

S	Vanne de survitesse	Aep Sectionnement
	Vanne de sectionnement	
VF	Vanne de section. fermee	
PP	Plaque pleine	
	Fontaine	Aep Bassin
	Bassin	
	Station de Pompage	Aep station de Pompage
	Station de surpression	
UV	Local UV	Aep local UV
☒	Repartiteur/brise charge	Aep repartiteur
RCG	Regard compteur general	Aep regard compteur general
	Compteur	Aep compteur
▷	Cône de Reduction	Aep reduction
RC	Regard compteur	Aep branchement-particulier
ø	Vanne de branchement	
ø	Bouche de lavage	
──	Branchement particulier	
RC	Regard compteur	Aep symb.
○	Regard divers	

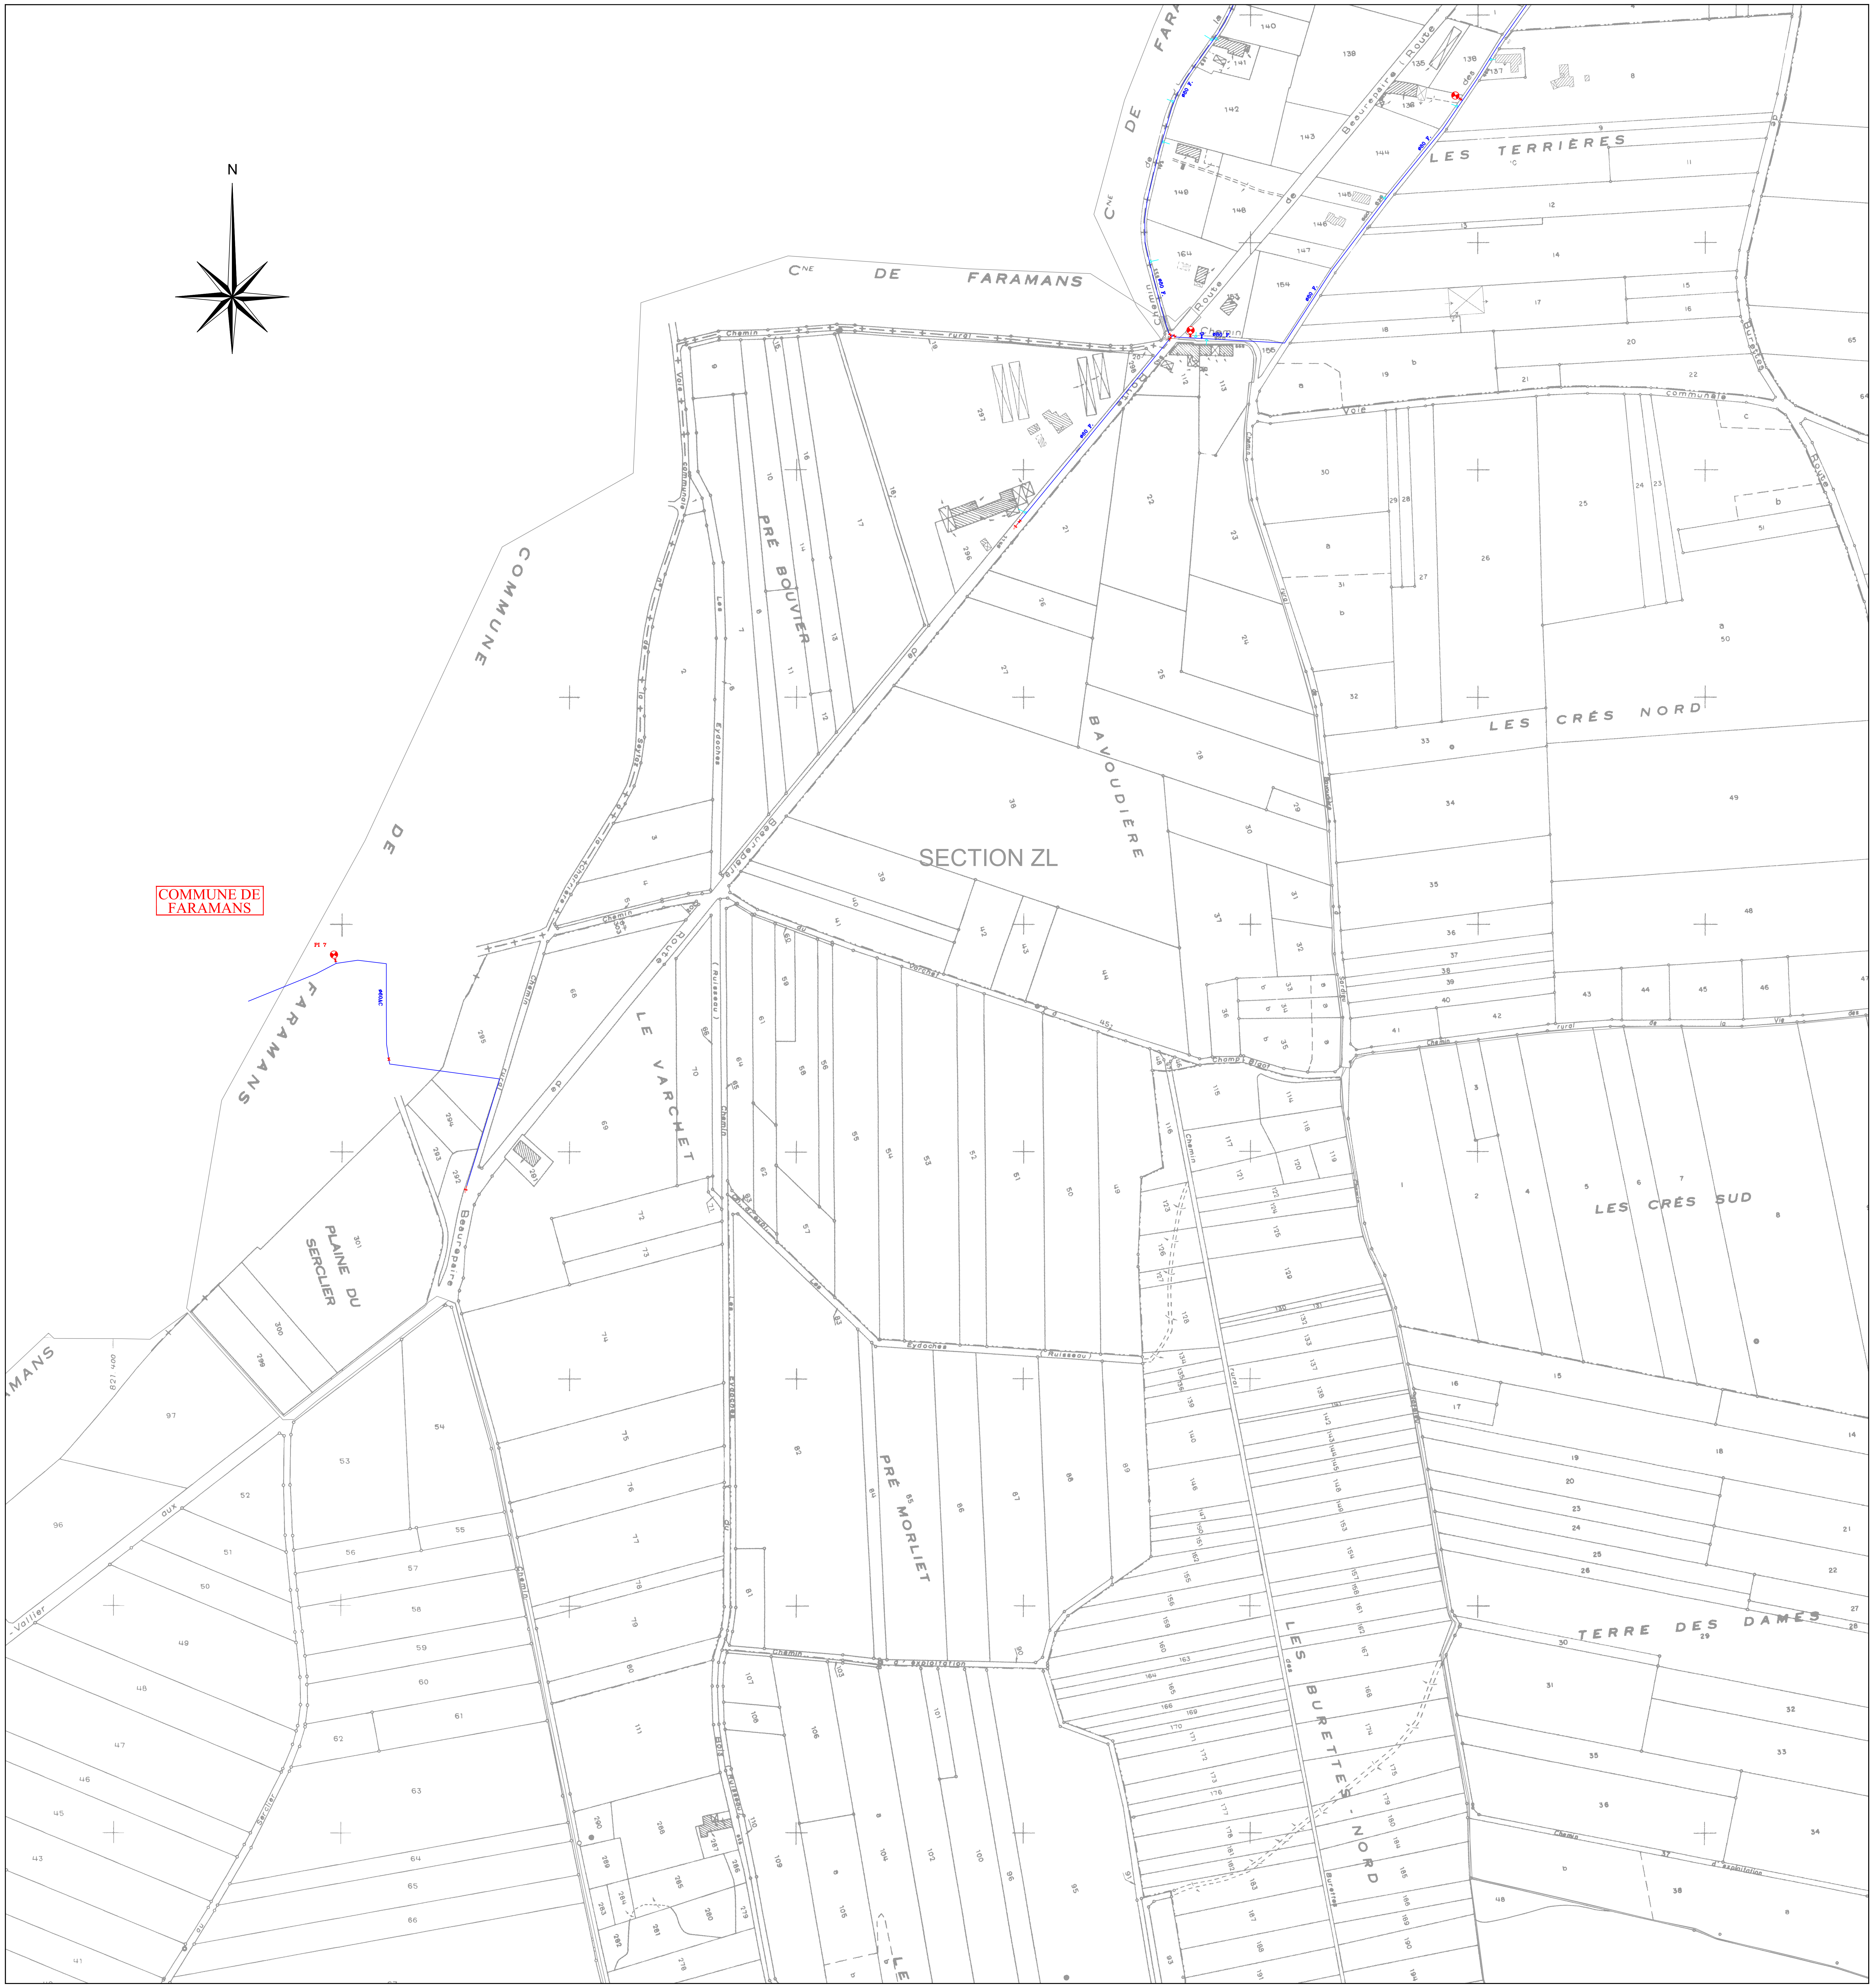
N
COMMUNE DE FARAMANS
COMMUNE DE FARAMANS
CNE DE FARAMANS
SECTION ZL
LES TERRIÈRES
LES CRÊS NORD
LES CRÊS SUD
TERRE DES DAMES
LES BURETTES NORD
PRÉ BOUVIER
BAVOUDIÈRE
LE VARCHET
PLAINE DU SERCLIER
PRÉ MORLIET
Chemin rural
Route de Beaurepaire
Chemin d'exploitation
Eydoches
Ruisseau
Voie communale

Bièvre isère communauté

PLAN AEP

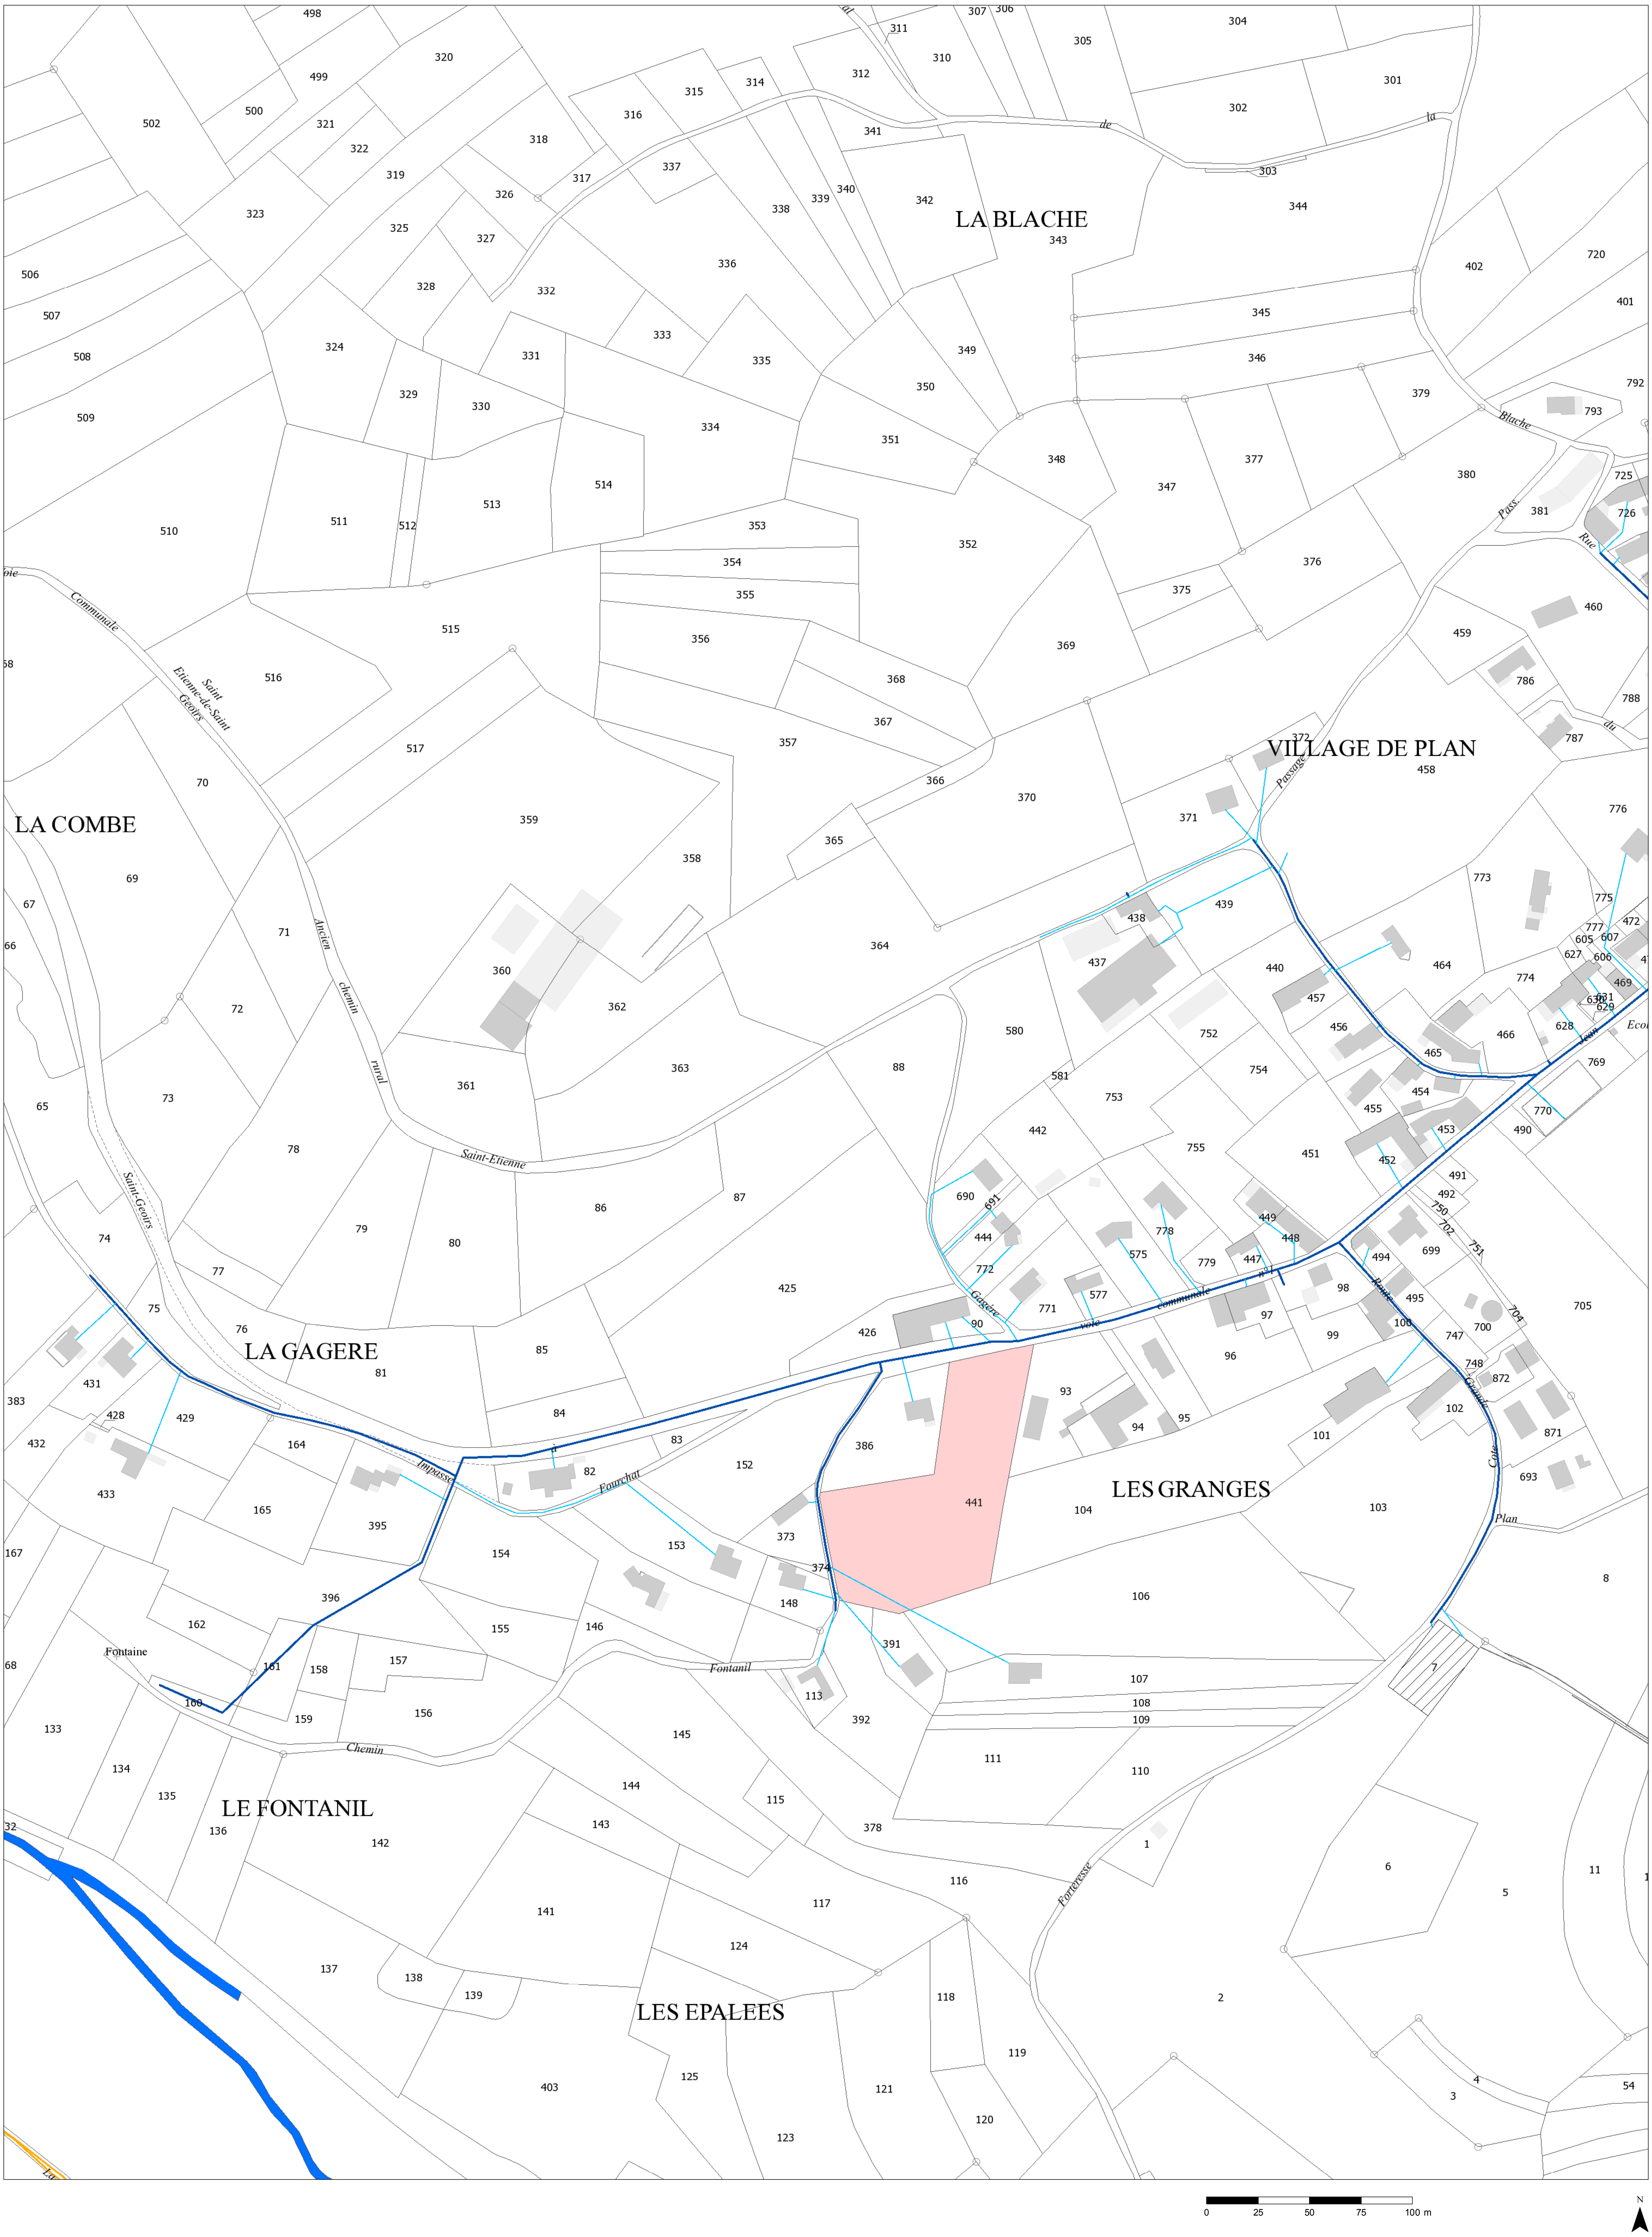
LA BLACHE
VILLAGE DE PLAN
LA COMBE
LA GAGERE
LES GRANGES
LE FONTANIL
LES EPALEES
Communale
Saint Etienne-de-Saint Geoirs
Ancien chemin rural
Saint-Etienne
Saint-Geoirs
Impasse
Fourchat
Fontaine
Chemin
Fontanil
Gagère
voie communale
Route
Passage
Pass
Rue
Blache
Ecol
Côte
Plan
Forteresse
0
25
50
75
100 m
N

PLANCHE 1

11/10/2018

Département de l'Isère

Bièvre isère communauté

Commune de SAINT HILAIRE DE LA COTE

SCHEMA DIRECTEUR

Réseau d'eau Potable
PLANCHE 3

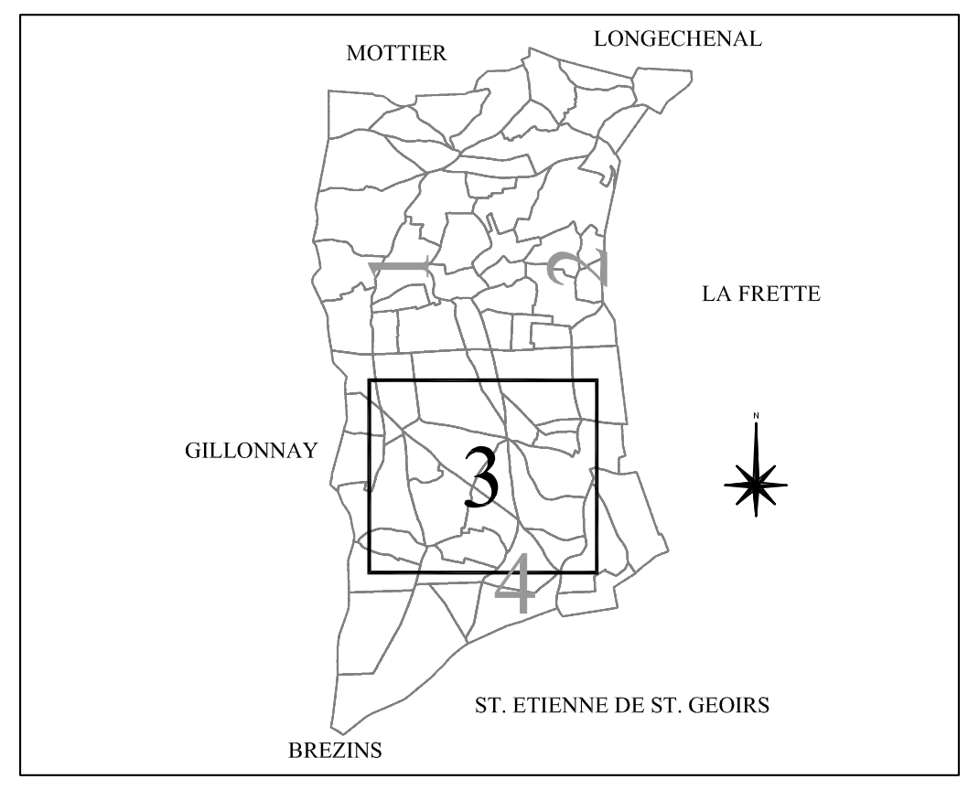
MOTTIER
LONGECHENAL
LA FRETTE
GILLONNAY
3
4
ST. ETIENNE DE ST. GEOIRS
BREZINS

Dessiné le: 06.01.2014

Echelle: 1/2000

Dossier: 07.671–S

CTI Sarl
Cartographie - Topographie - Informatique
33, rue de la Maritelle
38320 BRESSON
Tél./Fax: 04 76 09 21 27 – ctisarl@orange.fr

Ind	Modifications	Date
D		
C		
B	Mises à jour	23.01.12
A	Ajouté Branchements particuliers	15.10.09

LEGENDE

Reseaux existants

- Réseau - Adduction
- Reseau - Distribution
- Reseau - Refoulement
- Reseau - abandonne

Reservoir	Aep stockage
Reservoir double	Aep stockage
Brise-charge	Aep stockage
Captage	Aep Ressources
Forage	Aep Ressources
Regulateur de debit	Aep Regulation
Regulateur-Stabilisateur	Aep Regulation
Reducteur de Pression	Aep Regulation
Clapet anti-retour	Aep Protection reseau
Ventouse automatique	Aep Protection reseau
Soupape de decharge	Aep Protection reseau
Vidange	Aep Protection reseau
Poteau incendie Ø100	Aep Protection incendie
Poteau incendie Ø inf.100	Aep Protection incendie
Bouche d'incendie	Aep Protection incendie

LEGENDE (suite)

Vanne de survitesse	Aep Sectionnement
Vanne de sectionnement	Aep Sectionnement
Vanne de section. fermee	Aep Sectionnement
Plaque pleine	Aep Sectionnement
Fontaine	Aep Bassin
Bassin	Aep Bassin
Station de Pompage	Aep station de Pompage
Station de surpression	Aep station de Pompage
Local UV	Aep local UV
Repartiteur/brise charge	Aep repartiteur
Regard compteur general	Aep regard compteur general
Compteur	Aep compteur
Cône de Reduction	Aep reduction
Regard compteur	Aep branchement-particulier
Vanne de branchement	Aep branchement-particulier
Bouche de lavage	Aep branchement-particulier
Branchement particulier	Aep branchement-particulier
Regard compteur	Aep symb.
Regard divers	Aep symb.

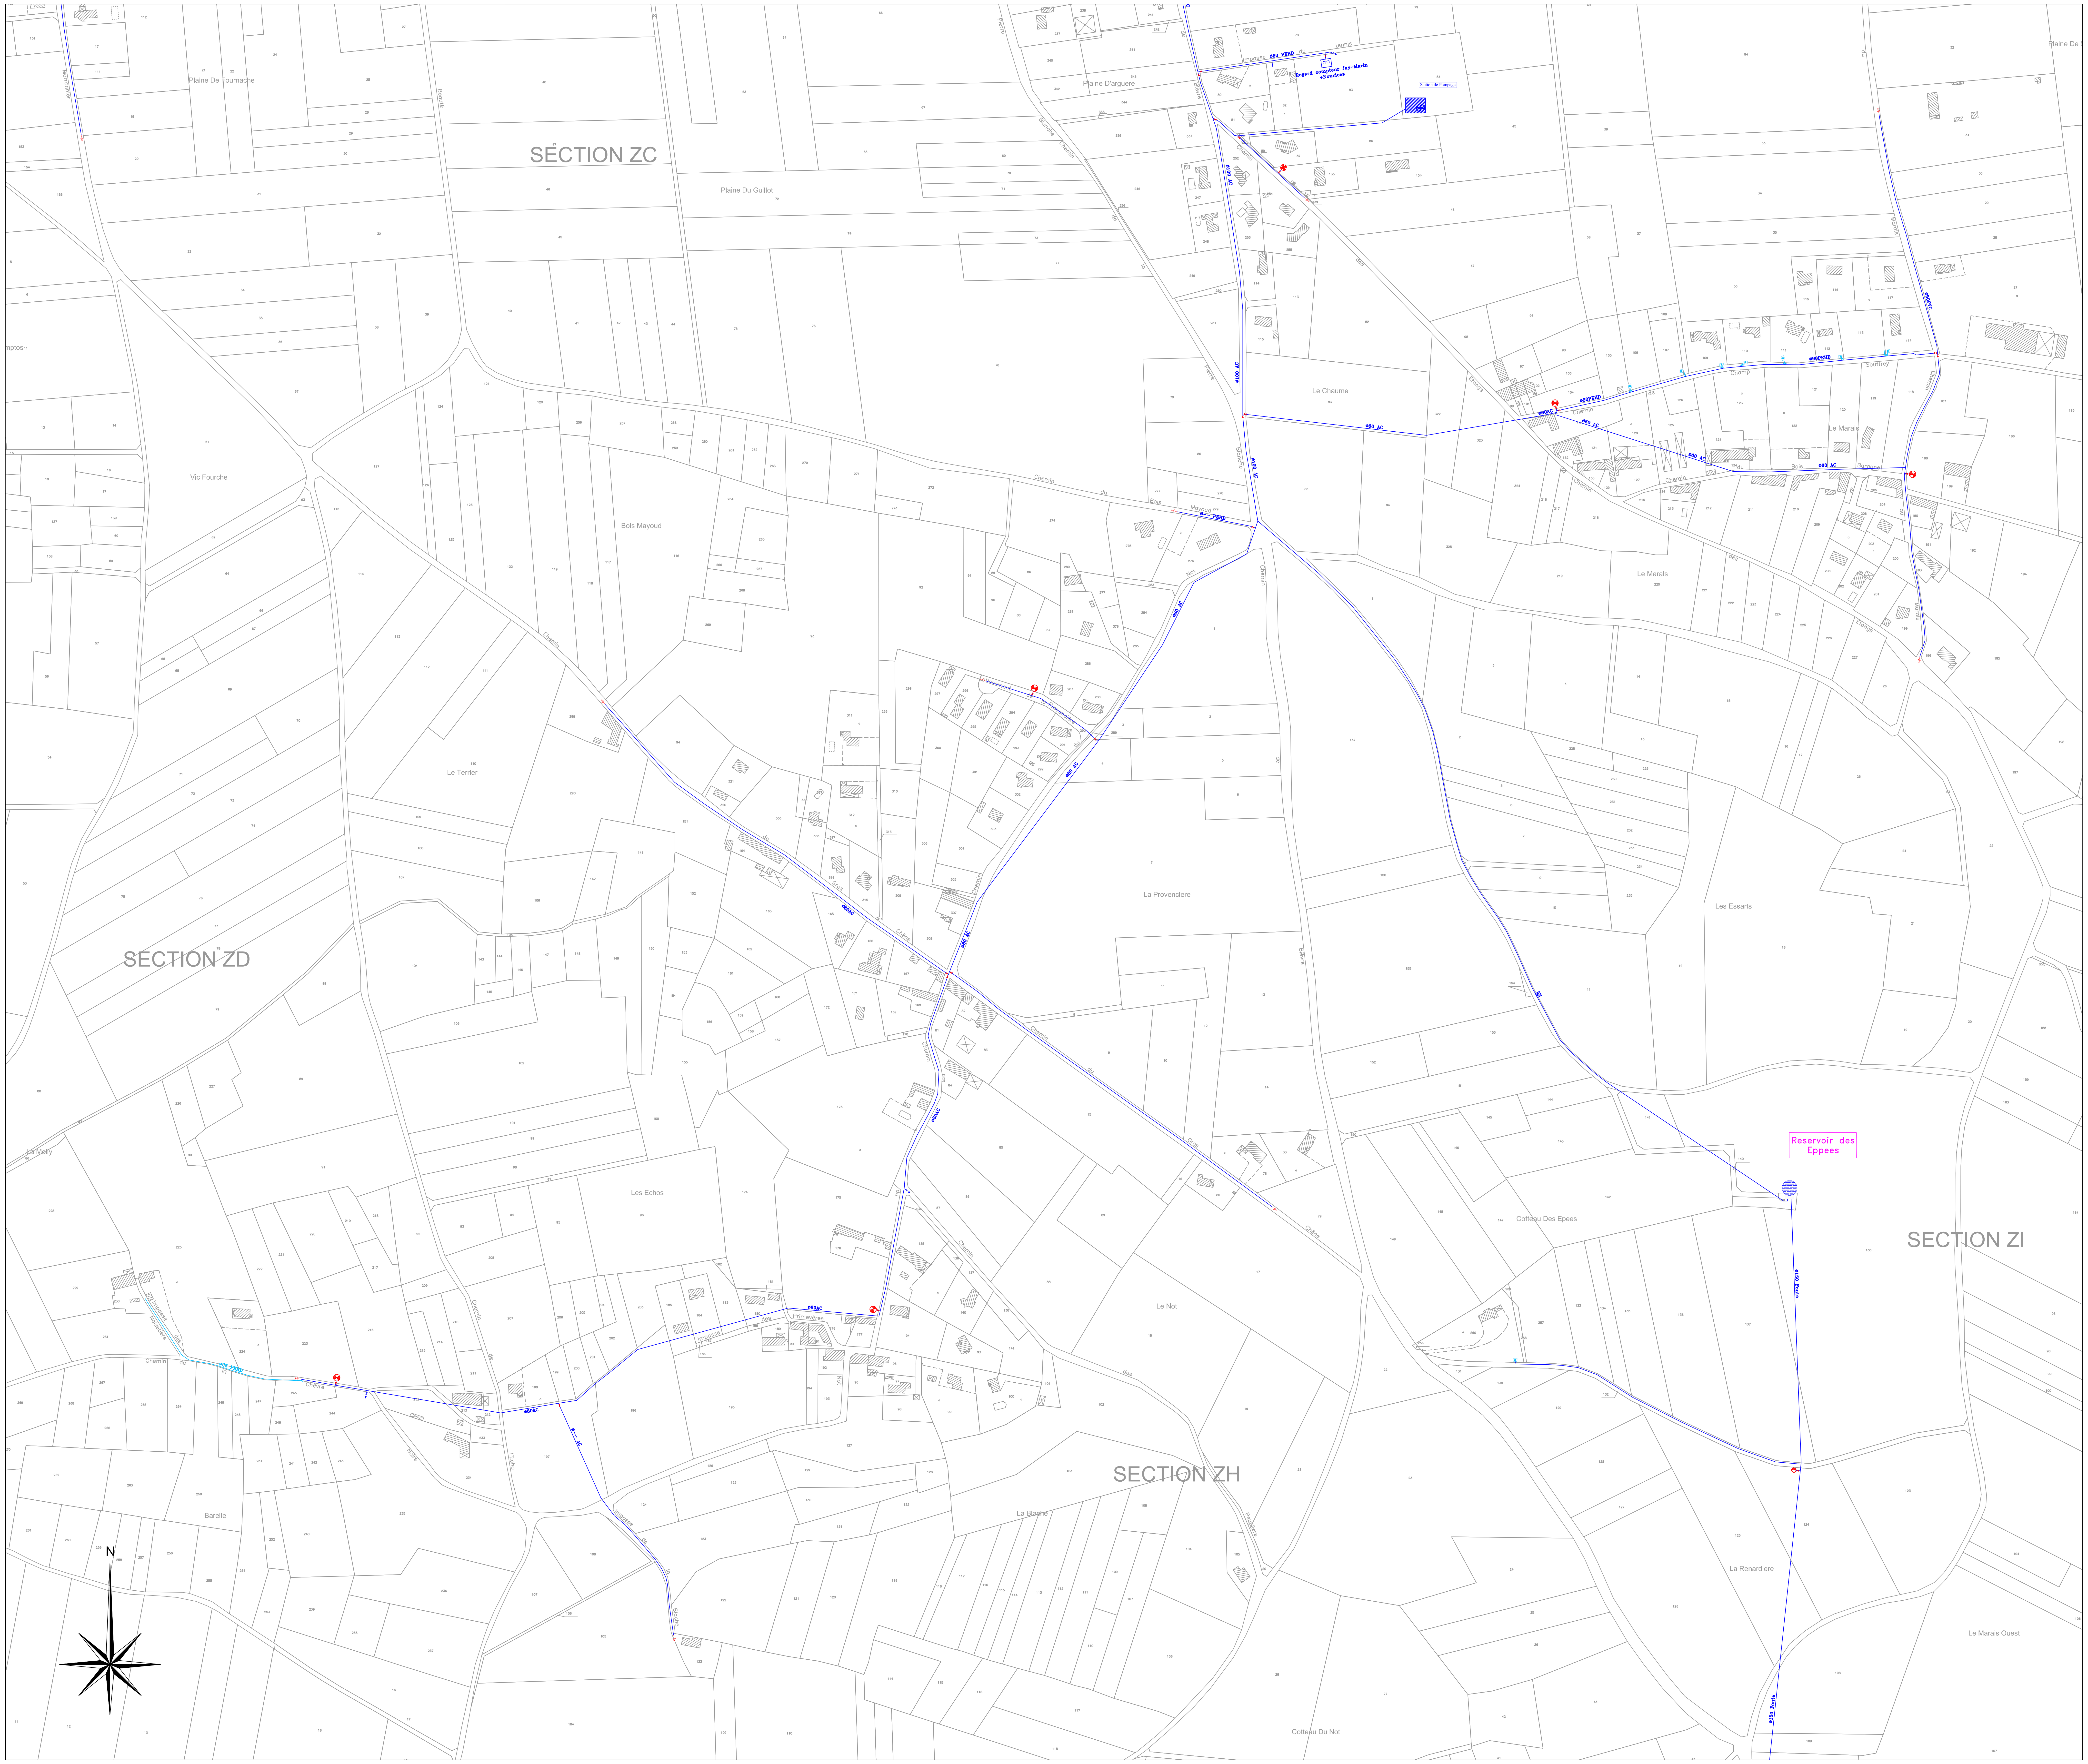
SECTION ZC
SECTION ZD
SECTION ZI
SECTION ZH
Reservoir des Eppees
Plaine De Fournache
Plaine Du Guillot
Plaine D'arguere
Le Chaume
Vic Fourche
Bois Mayoud
Le Tenter
La Provendere
Les Essarts
Le Marais
Les Echos
Le Not
Coteau Des Epees
Barelle
La Blache
Le Renardiere
Le Marais Ouest
Coteau Du Not
N

Département de l'Isère

Bièvre isère communauté

Commune de SARDIEU

SCHEMA DIRECTEUR

Réseau d'eau Potable
PLANCHE 1

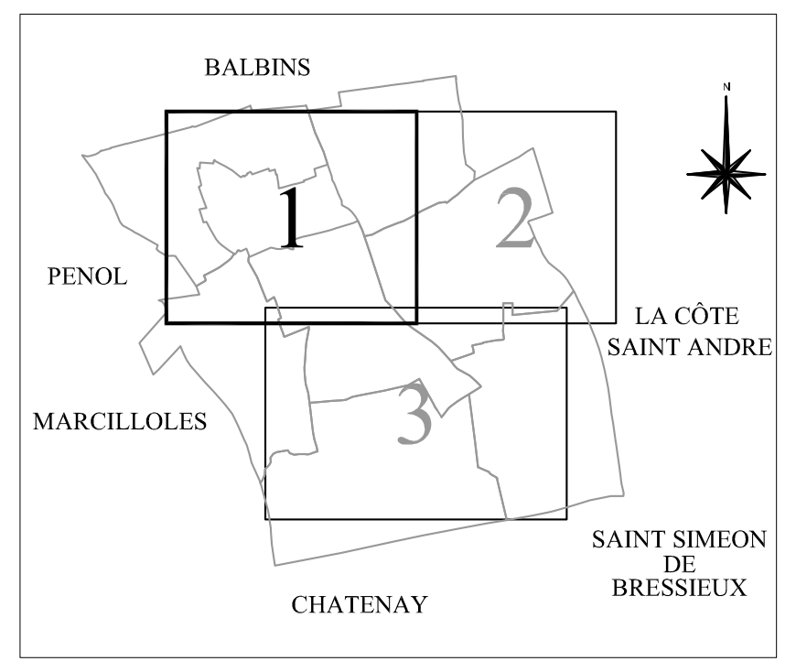
BALBINS
PENOL
1
2
3
LA CÔTE SAINT ANDRE
MARCILLOLES
SAINT SIMEON DE BRESSIEUX
CHATENAY

Echelle: 1/2000

Dessiné le: 26.01.2011

Dossier: 07.671–U

CTI Sarl
Cartographie - Topographie - Informatique
33, rue de la Maritelle
38320 BRESSON
Tél./Fax: 04 76 09 21 27 – ctisarl@orange.fr

Ind	Modifications	Date
D		
C		
B	Mise à Jour	23.03.11
A	Ajouté Branchements particuliers	15.10.09

LEGENDE

Reseaux existants

Réseau - Adduction
Reseau - Distribution
Reseau - Refoulement
Reseau - abandonne

Reservoir Reservoir double Brise-charge	Aep stockage
Captage Forage	Aep Ressources
Regulateur de debit Regulateur-Stabilisateur Reducteur de Pression	Aep Regulation
Clapet anti-retour Ventouse automatique Soupape de decharge Vidange	Aep Protection reseau
Poteau incendie Ø100 Poteau incendie Ø inf.100 Bouche d'incendie	Aep Protection incendie

LEGENDE (suite)

Vanne de survitesse Vanne de sectionnement Vanne de section. fermee Plaque pleine	Aep Sectionnement
Fontaine Bassin	Aep Bassin
Station de Pompage Station de surpression	Aep station de Pompage
Local UV	Aep local UV
Repartiteur/brise charge	Aep repartiteur
Regard compteur general	Aep regard compteur general
Compteur	Aep compteur
Cône de Reduction	Aep reduction
Regard compteur Vanne de branchement Bouche de lavage Branchement particulier	Aep branchement-particulier
Regard compteur Regard divers	Aep symb.

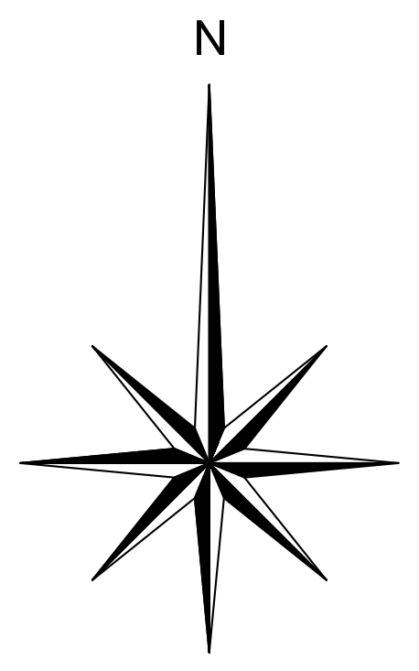

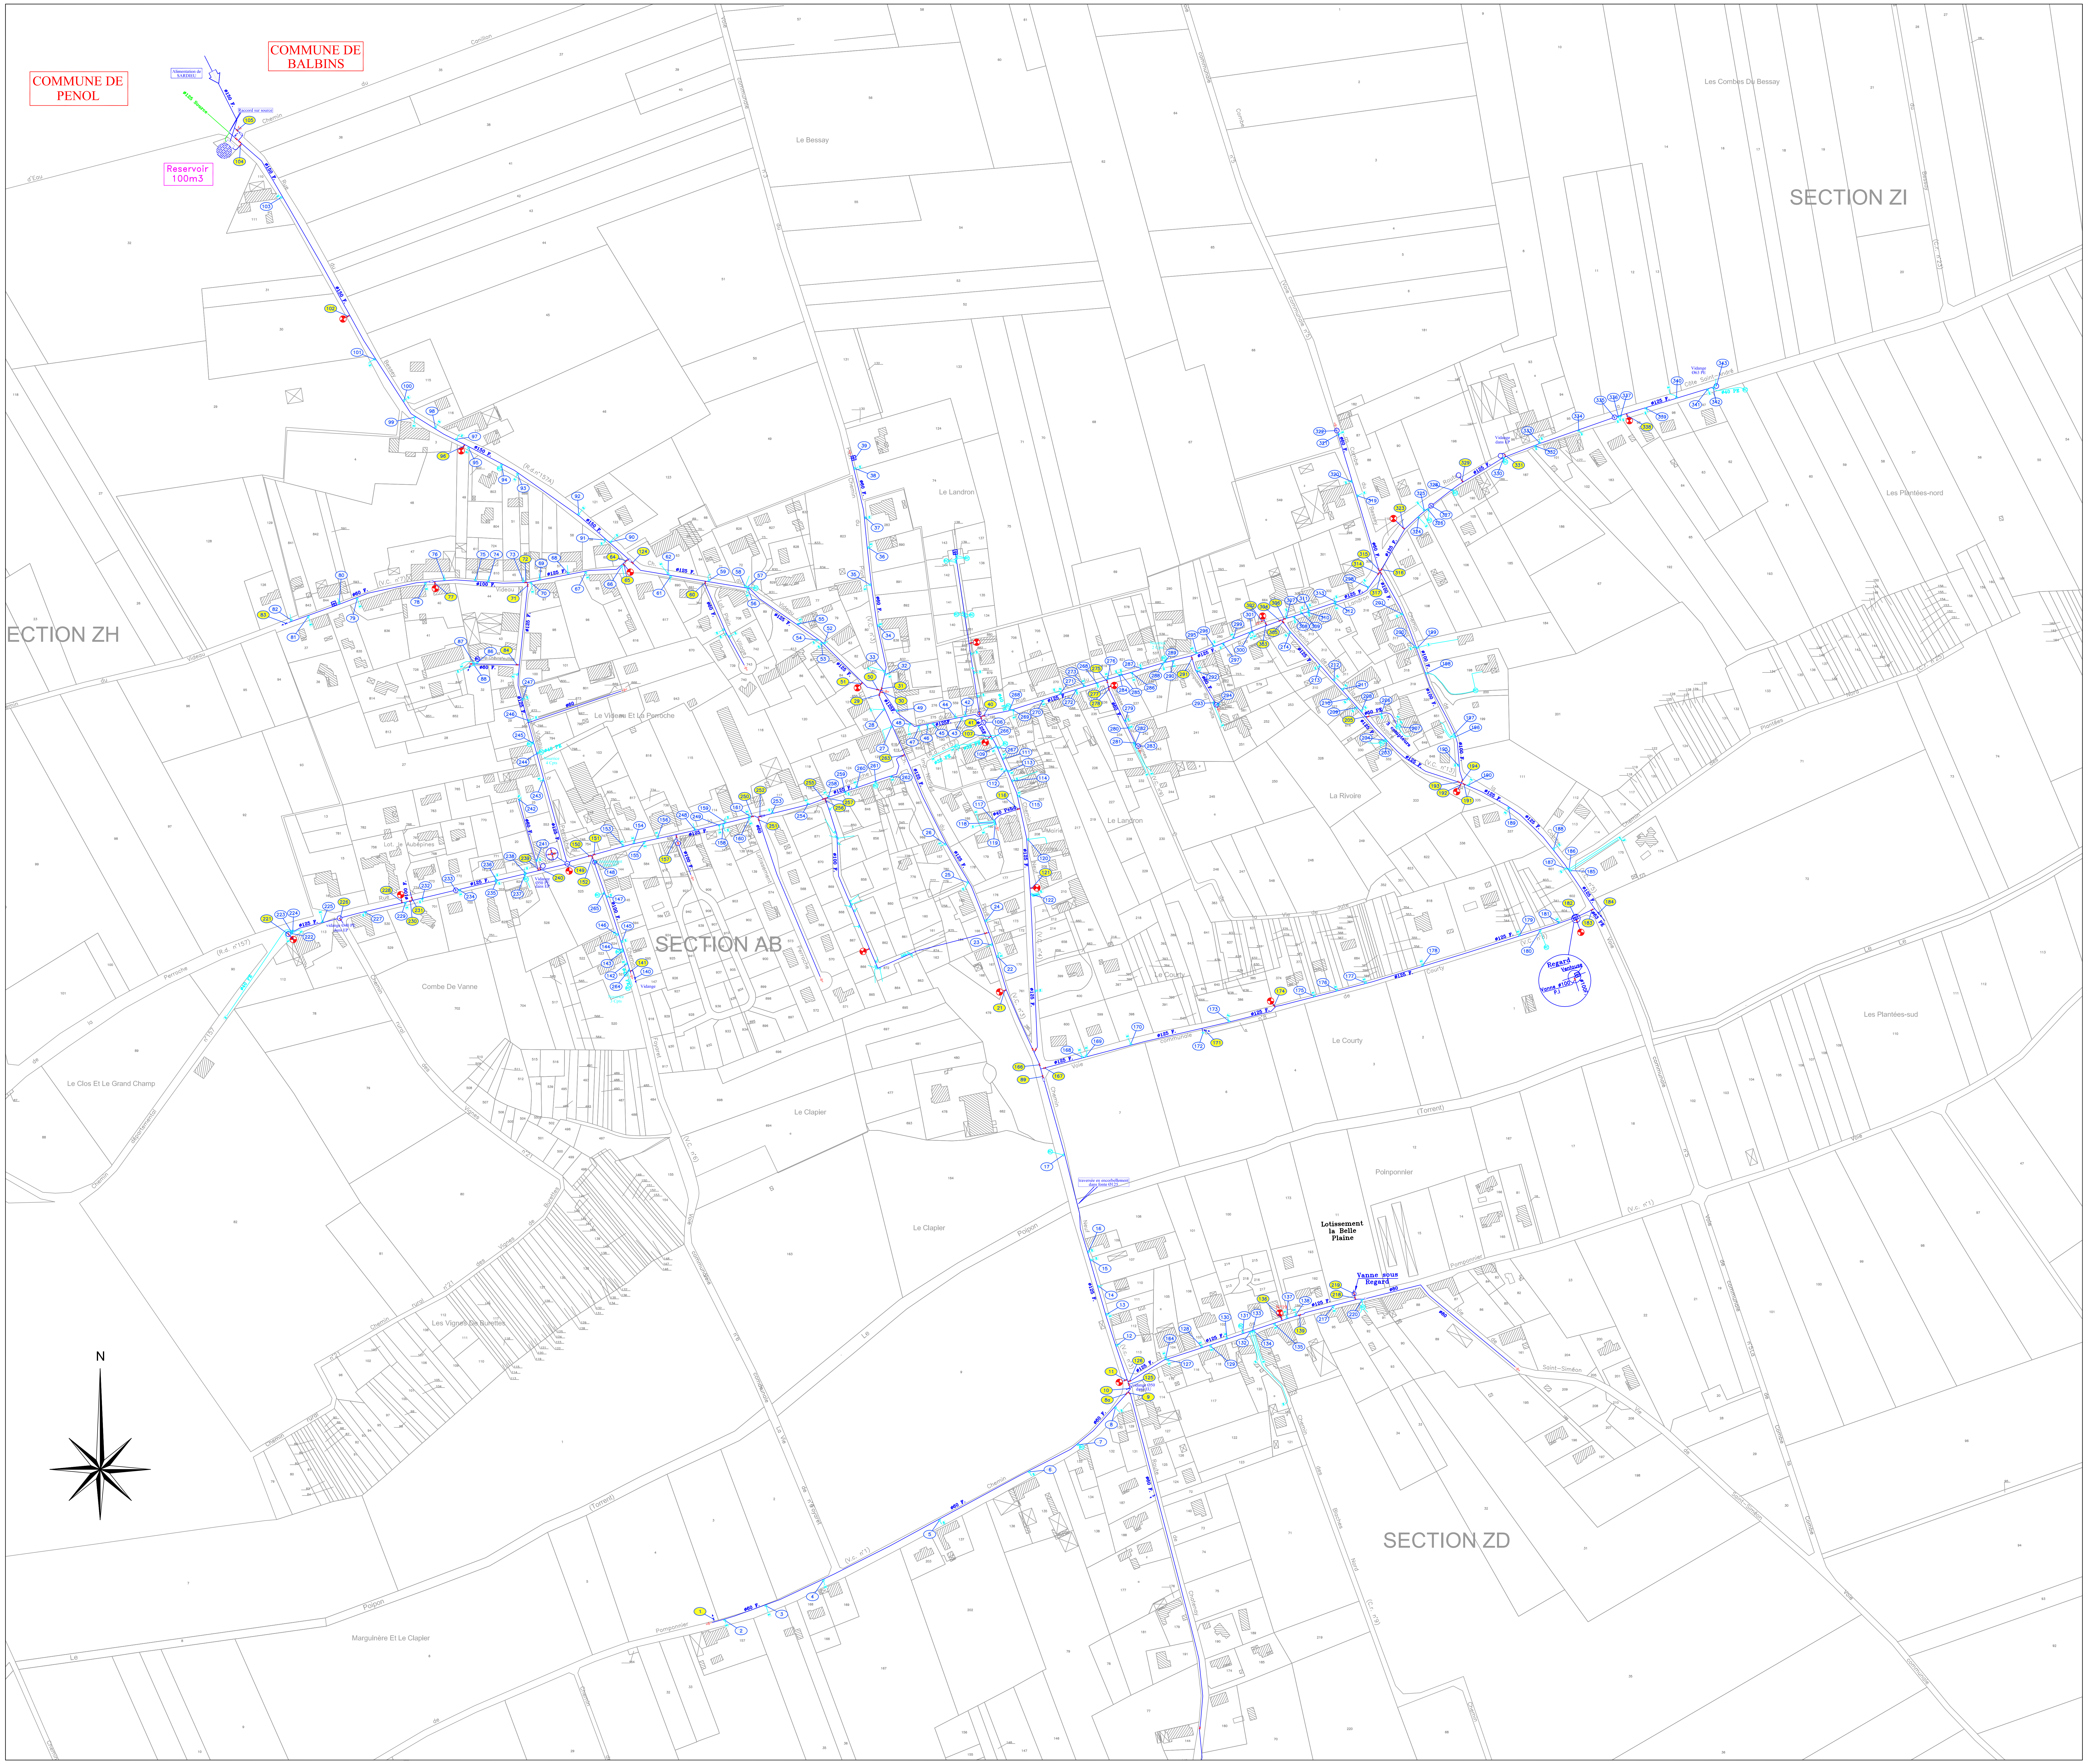
COMMUNE DE PENOL
COMMUNE DE BALBINS
Reservoir 100m3
SECTION ZI
ECTION ZH
SECTION AB
SECTION ZD
Le Bessay
Le Landron
La Rivoire
Le Courty
Le Clapier
Poinponnier
Les Combes Du Bessay
Les Plantées-nord
Les Plantées-sud
Combe De Vanne
Le Clos Et Le Grand Champ
Les Vignes De Burettes
Marguinière Et Le Clapier
Lotissement la Belle Plaine
Vanne sous Regard

Département de l'Isère

Bièvre isère communauté

Commune de SEMONS

-

SCHEMA DIRECTEUR

-

Réseau d'eau Potable
PLANCHE 2

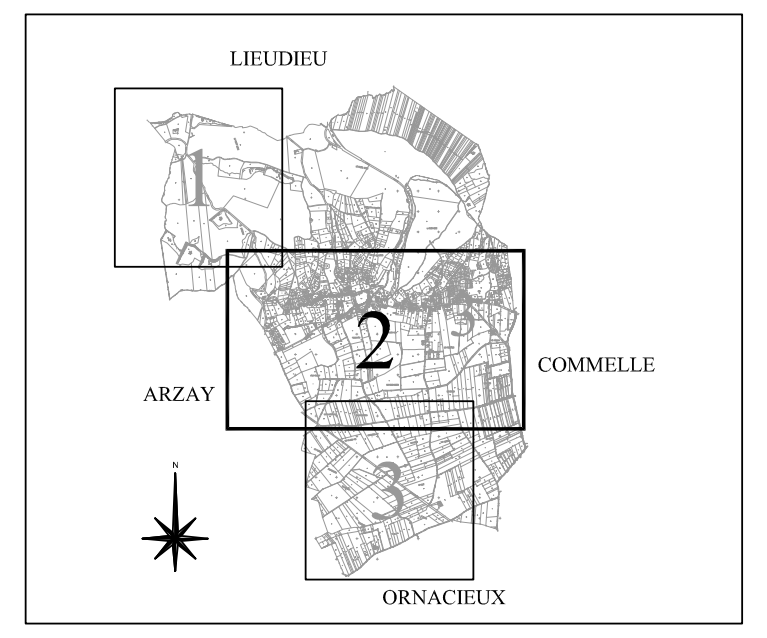

LIEUDRU
1
2
3
ARZAY
COMMELLE
ORNACIEUX

Echelle: 1/2000

Dessiné le: 08.03.2010

Dossier: 07.671–W

CTI Sarl
Cartographie - Topographie - Informatique
33, rue de la Maritelle
38320 BRESSON
Tél./Fax: 04 76 09 21 27 – ctisarl@orange.fr

Ind	Modifications	Date
D		
C		
B		
A	Ajouté Branchements particuliers	15.10.09

LEGENDE

Reseaux existants

🟩	Réseau - Adduction	
🟦	Reseau - Distribution	
🟪	Reseau - Refoulement	
- - -	Reseau - abandonne	
	Reservoir	Aep stockage
	Reservoir double	
	Brise-charge	
▽	Captage	Aep Ressources
F	Forage	
	Regulateur de debit	Aep Regulation
	Regulateur-Stabilisateur	
	Reducteur de Pression	
	Clapet anti-retour	Aep Protection reseau
	Ventouse automatique	
	Soupape de decharge	
	Vidange	
	Poteau incendie Ø100	Aep Protection incendie
	Poteau incendie Ø inf.100	
	Bouche d'incendie	

LEGENDE (suite)

S	Vanne de survitesse	Aep Sectionnement
	Vanne de sectionnement	
VF	Vanne de section. fermee	
PP	Plaque pleine	
f	Fontaine	Aep Bassin
	Bassin	
	Station de Pompage	Aep station de Pompage
	Station de surpression	
UV	Local UV	Aep local UV
	Repartiteur/brise charge	Aep repartiteur
RCG	Regard compteur general	Aep regard compteur general
	Compteur	Aep compteur
▷	Cône de Reduction	Aep reduction
RC	Regard compteur	Aep branchement-particulier
	Vanne de branchement	
	Bouche de lavage	
—	Branchement particulier	
RC	Regard compteur	Aep symb.
○	Regard divers	

LES GRILLETTES
LES FERRANDIERES
LE GOUBET
LA GRANDE VIGNE
LE LAUDIAR
LES PLANTEES
PRE FRERE JEAN ET CHARBINOTTE
A LA CURE
PRE SAINT PAUL
LES FROMENTAUX NORD
LES GRANDS PRES
CHARBINOTTE
LES FROMENTAUX
PRE CHENAVAS
LE CANARD
ETANG MURINAY
LES GRANDS CHAMPS
LES BROSSES
LES LONGES
LES COLIERES NORD
LES GROUBES NORD
ARZAY
COMM
Vers ARZAY
Vers ARZAY
Vers ORNACIEUX
ø125 F.
ø100 F.
ø60 F.
ø53/63 PVC
N

SILLANS AEP

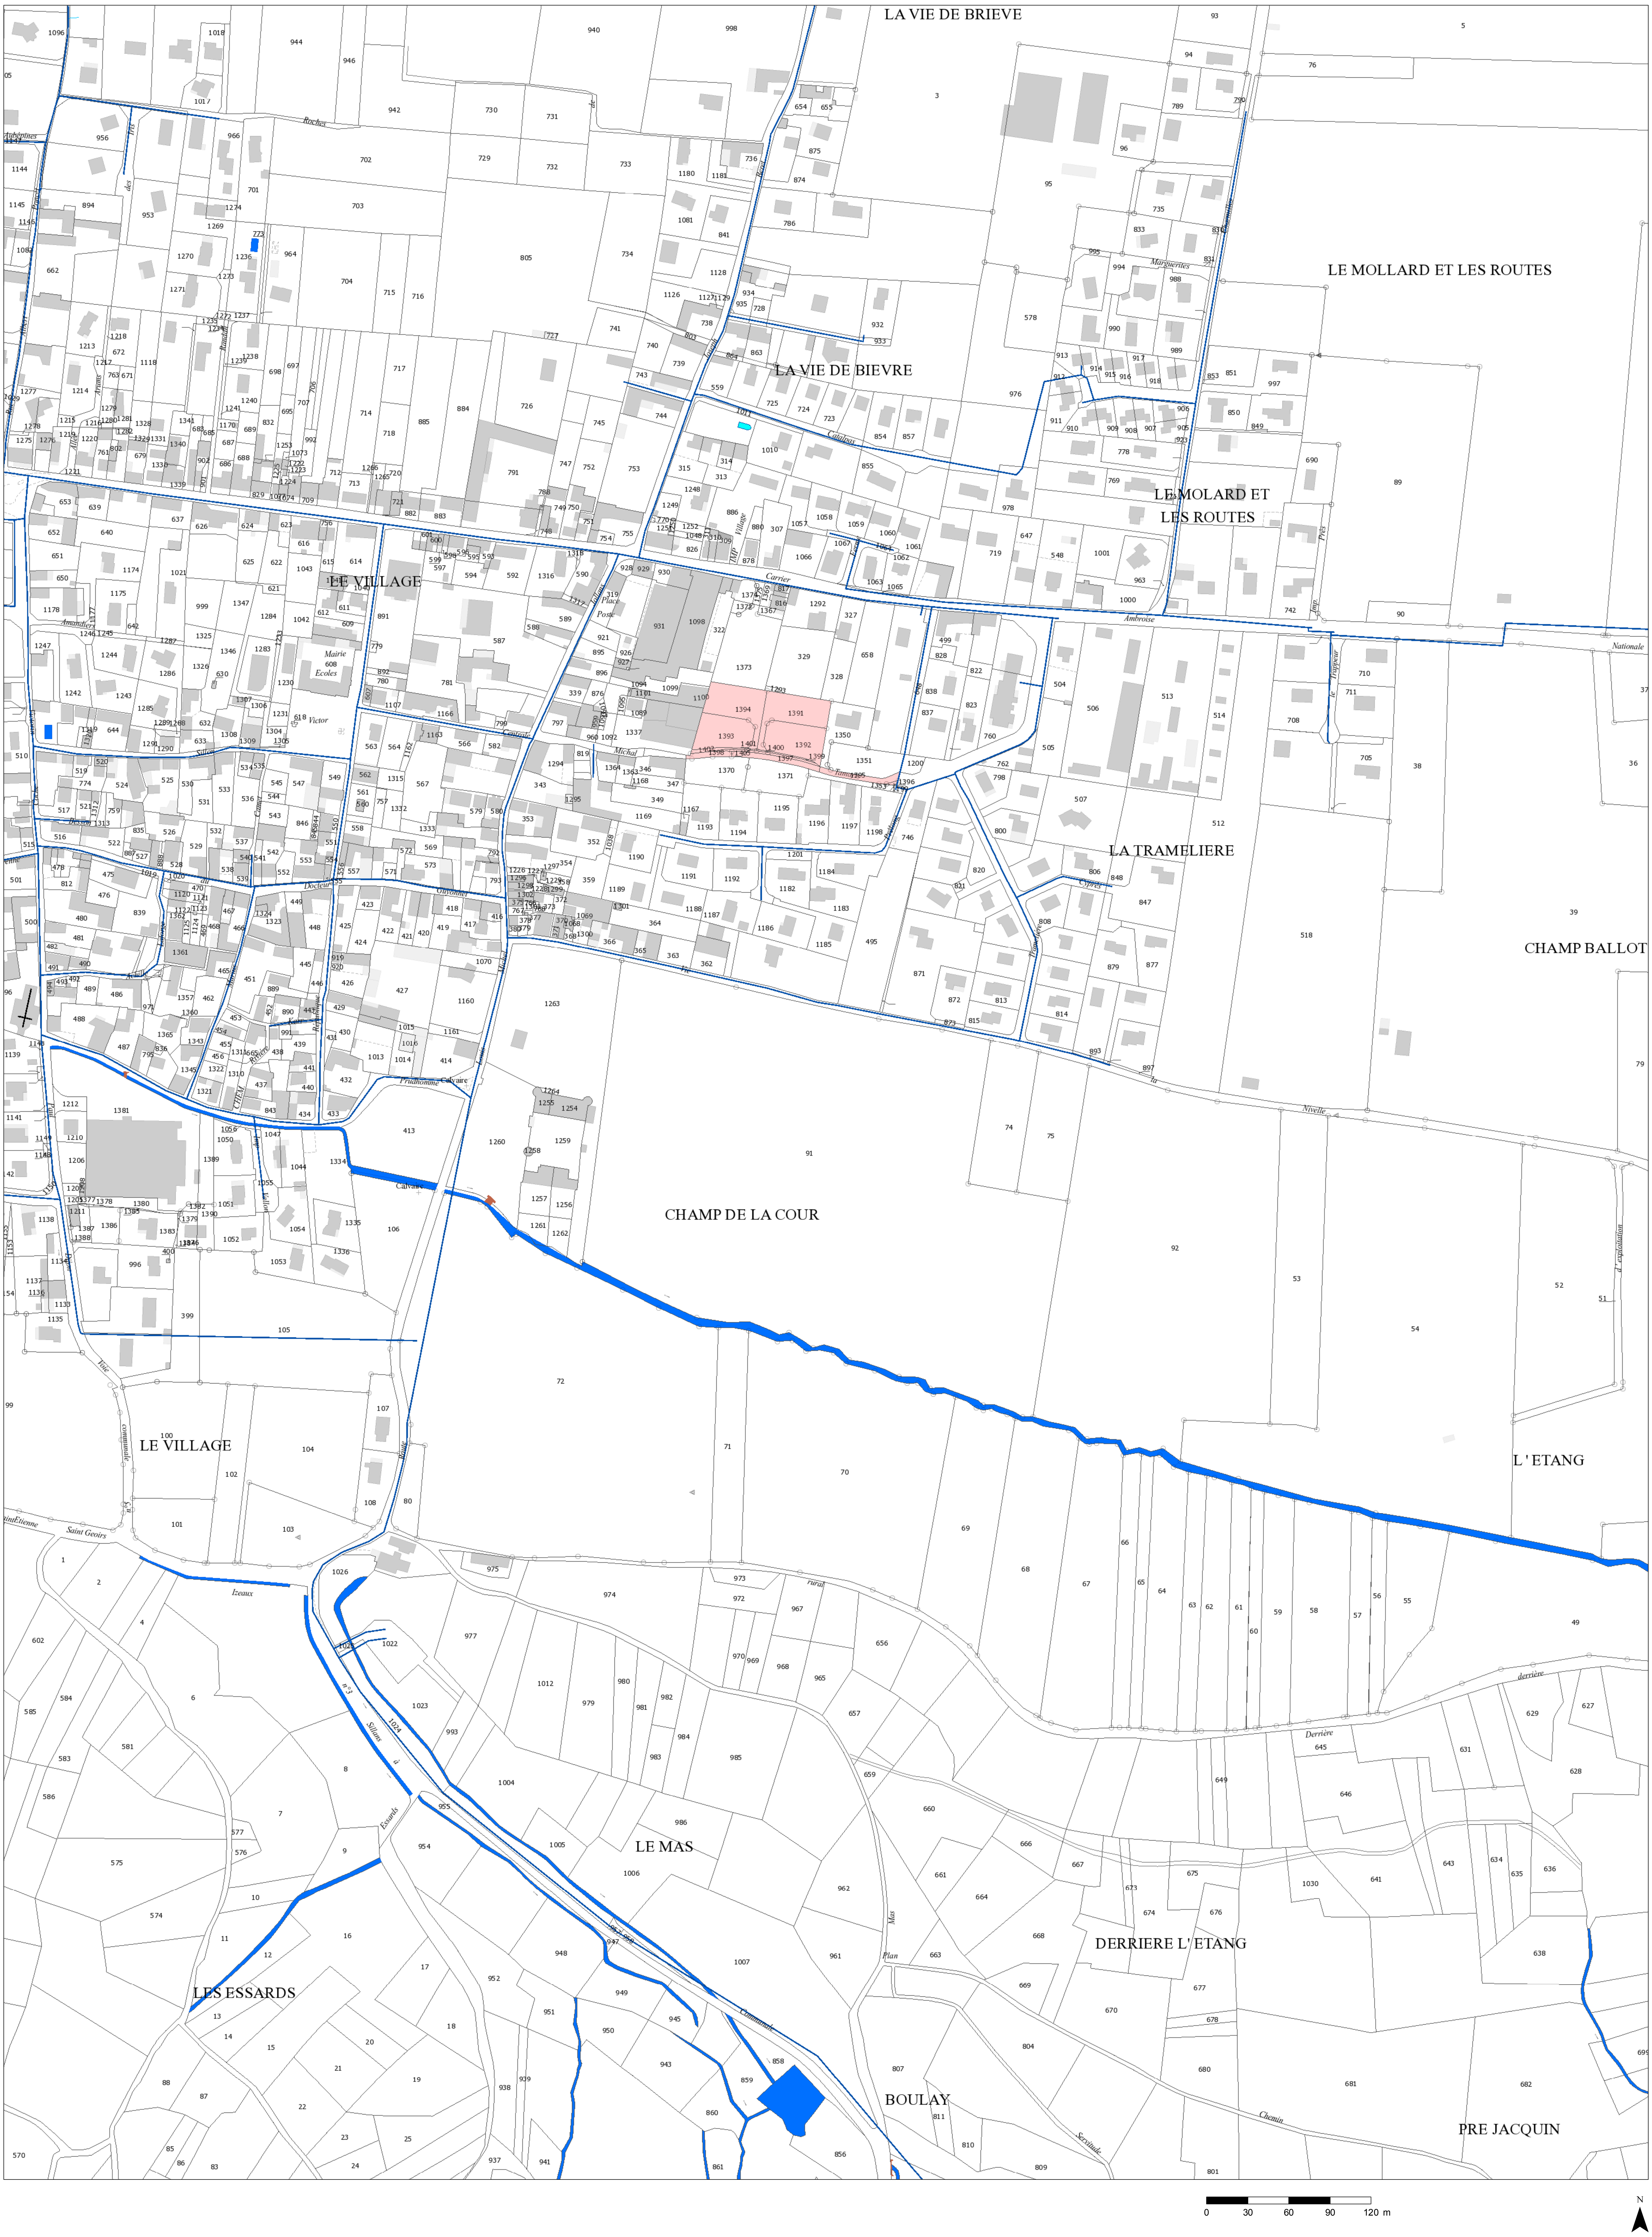
LA VIE DE BRIEVE
LE MOLLARD ET LES ROUTES
LA VIE DE BIEVRE
LE MOLARD ET LES ROUTES
LE VILLAGE
Mairie
Ecoles
Place
Poste
LA TRAMELIERE
CHAMP BALLOT
CHAMP DE LA COUR
LE VILLAGE
L'ETANG
LE MAS
DERRIERE L'ETANG
LES ESSARDS
BOULAY
PRE JACQUIN
0
30
60
90
120 m
N

PLANCHE 4

ST GEOIRS AEP

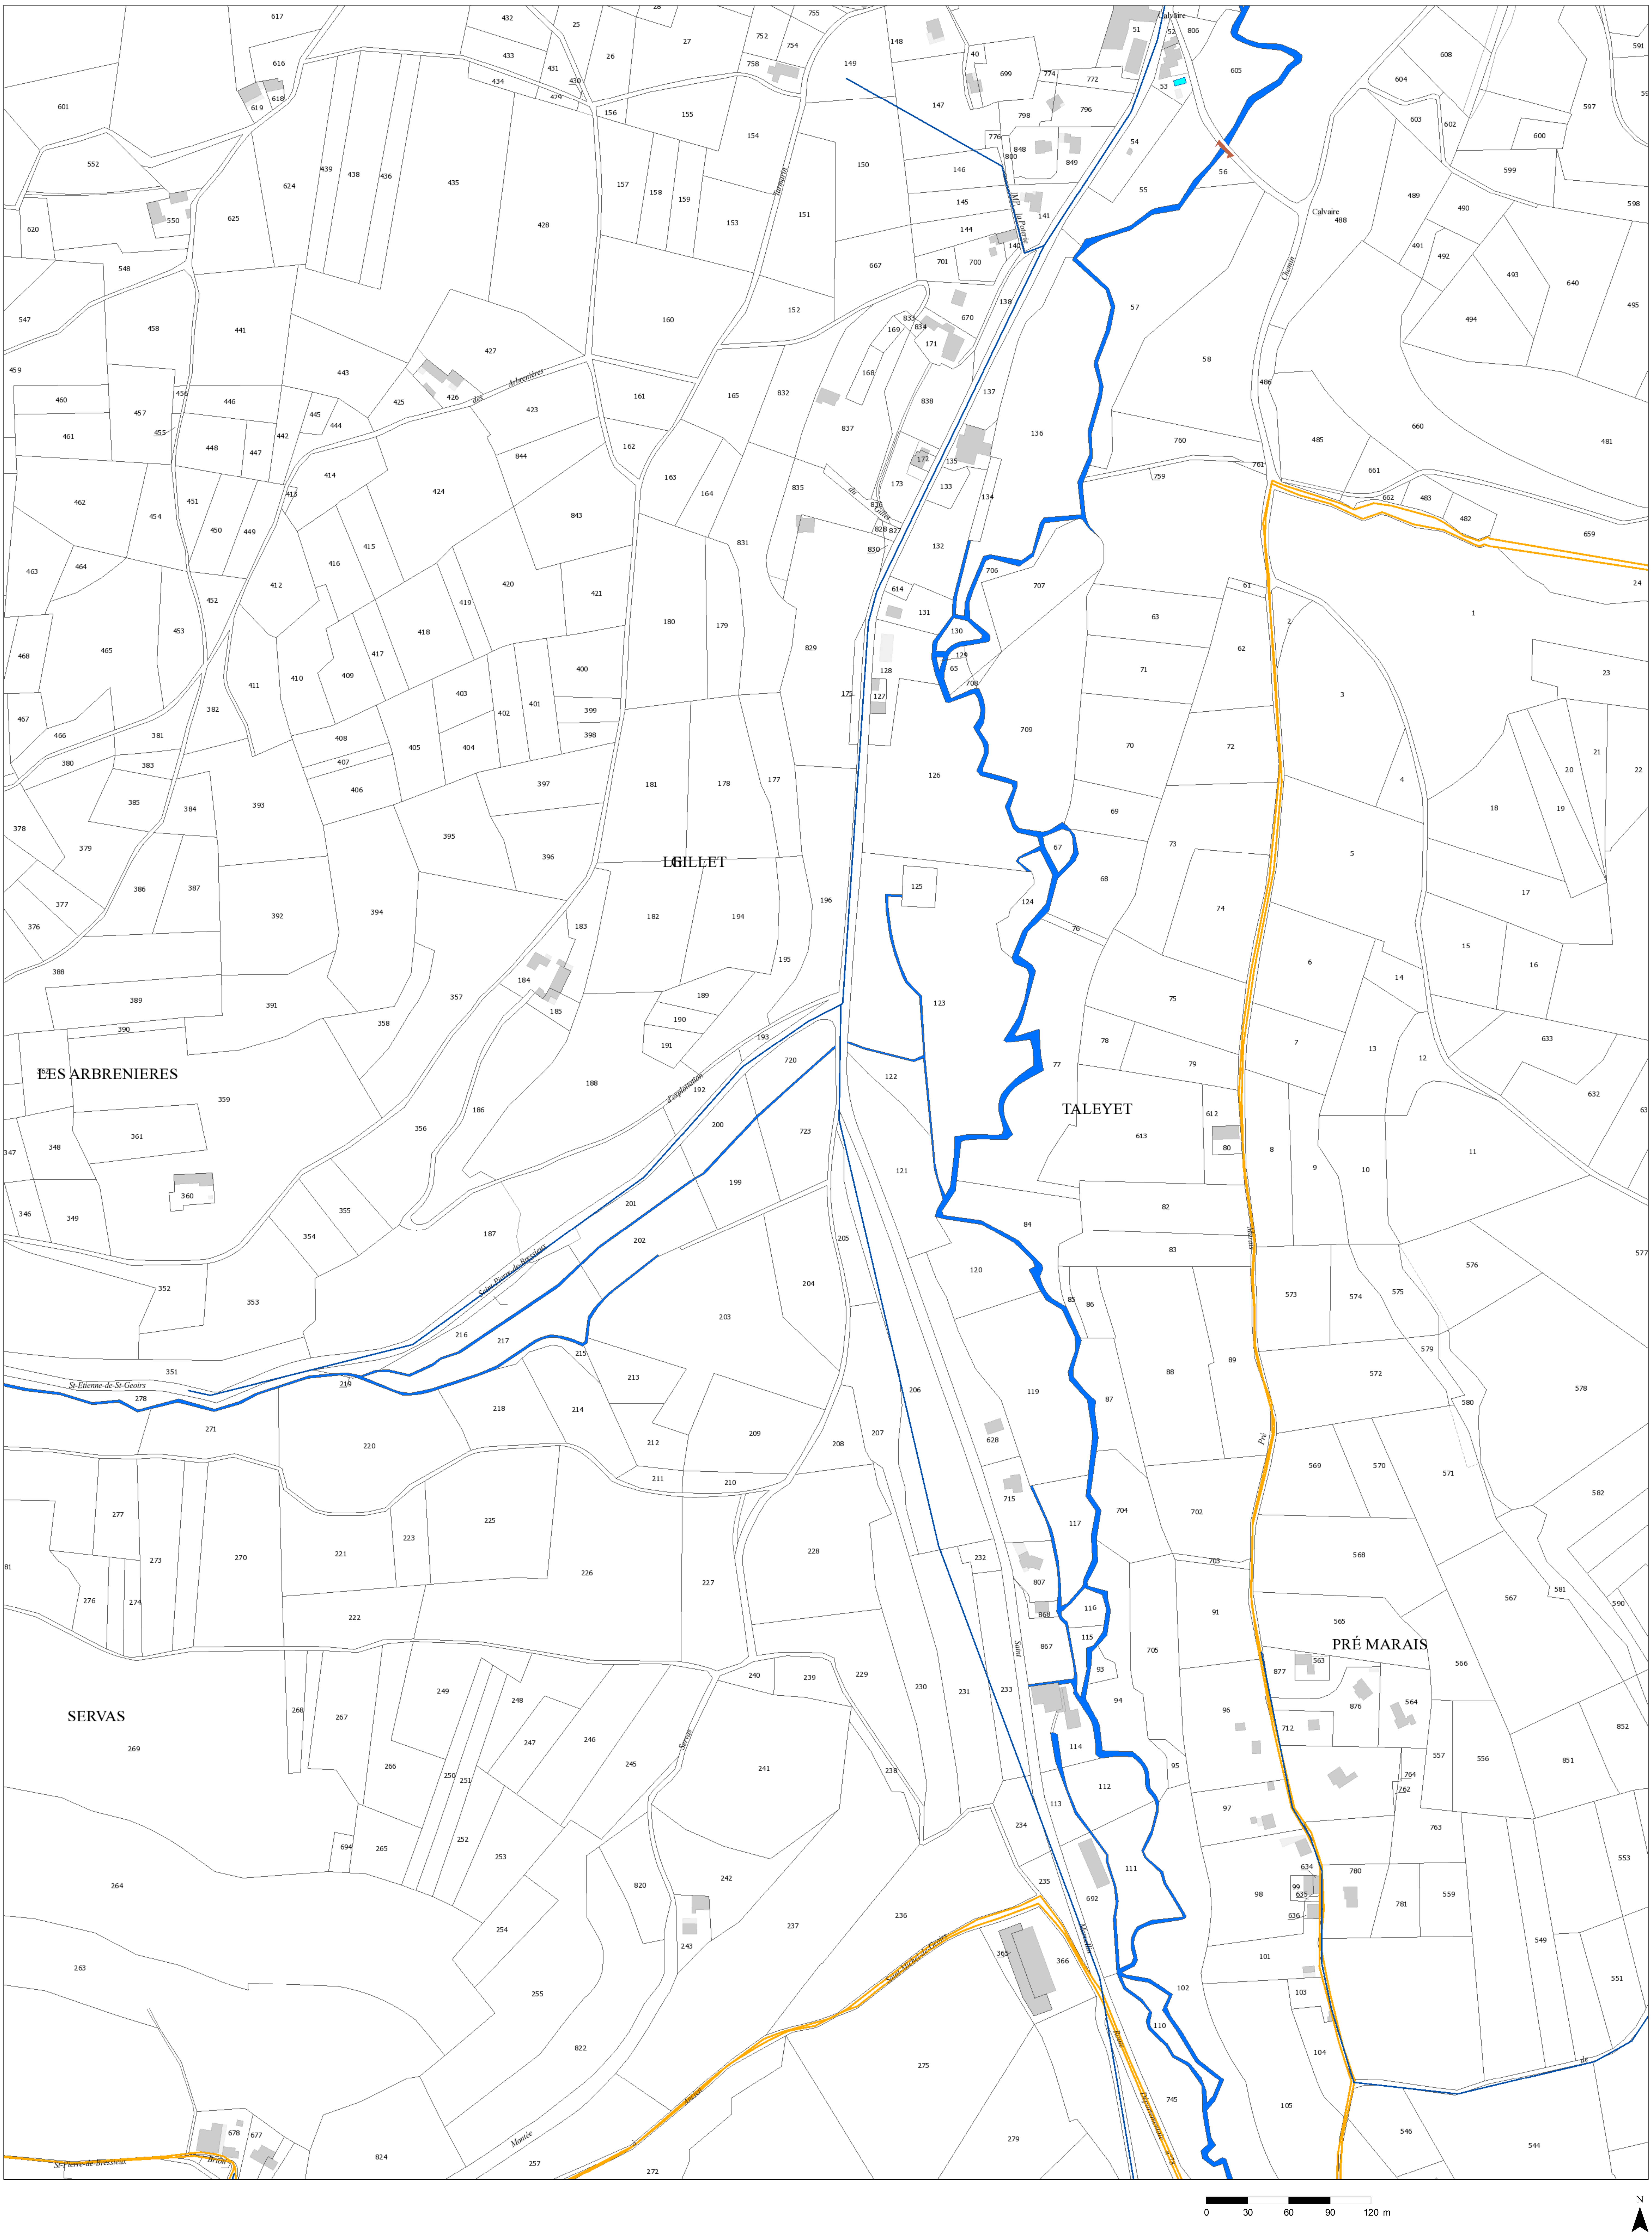
LGILLET
LES ARBRENIERES
TALEYET
PRÉ MARAIS
SERVAS
Calvaire
Chemin
des Arbrenieres
St-Etienne-de-St-Geoirs
Saint-Pierre-de-Bressieux
d'exploitation
Servas
Montée
St-Pierre-de-Bressieux
Brun
Saint-Michel-de-St-Geoirs
Route Départementale
Marais
Pré
0
30
60
90
120 m
N

PLANCHE 4

11/10/2018

Département de l'Isère

Bièvre isère communauté

Commune de SAINT SIMEON DE BRESSIEUX

SCHEMA DIRECTEUR

Réseau d'eau Potable
PLANCHE 1

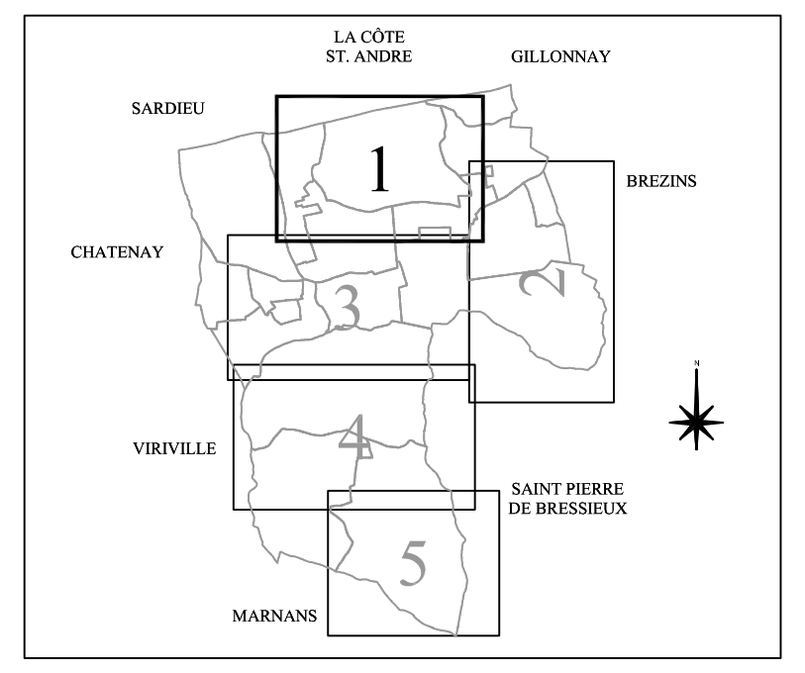
LA CÔTE ST. ANDRE
GILLONNAY
SARDIEU
1
BREZINS
CHATENAY
3
2
VIRIVILLE
4
SAINT PIERRE DE BRESSIEUX
5
MARNANS

Echelle: 1/2000

Dessiné le: 04.11.2013

Dossier: 07.671–T

CTI Sarl
Cartographie - Topographie - Informatique
33, rue de la Maritelle
38320 BRESSON
Tél./Fax: 04 76 09 21 27 – ctisarl@orange.fr

D		
C		
B	Mises à jour	07.03.11
A	Ajouté Branchements particuliers	15.10.09
Ind	Modifications	Date

LEGENDE

Reseaux existants

━	Réseau - Adduction
━	Reseau - Distribution
━	Reseau - Refoulement
- - -	Reseau - abandonne

Symbole	Groupe
Reservoir	Aep stockage
Reservoir double	
Brise-charge	
Captage	Aep Ressources
Forage	
Regulateur de debit	Aep Regulation
Regulateur-Stabilisateur	
Reducteur de Pression	
Clapet anti-retour	Aep Protection reseau
Ventouse automatique	
Soupape de decharge	
Vidange	
Poteau incendie Ø100	Aep Protection incendie
Poteau incendie Ø inf.100	
Bouche d'incendie	

LEGENDE (suite)

Vanne de survitesse	Aep Sectionnement
Vanne de sectionnement	
Vanne de section. fermee	
Plaque pleine	
Fontaine	Aep Bassin
Bassin	
Station de Pompage	Aep station de Pompage
Station de surpression	
Local UV	Aep local UV
Repartiteur/brise charge	Aep repartiteur
Regard compteur general	Aep regard compteur general
Compteur	Aep compteur
Cône de Reduction	Aep reduction
Regard compteur	Aep branchement-particulier
Vanne de branchement	
Bouche de lavage	
Branchement particulier	
Regard compteur	Aep symb.
Regard divers	

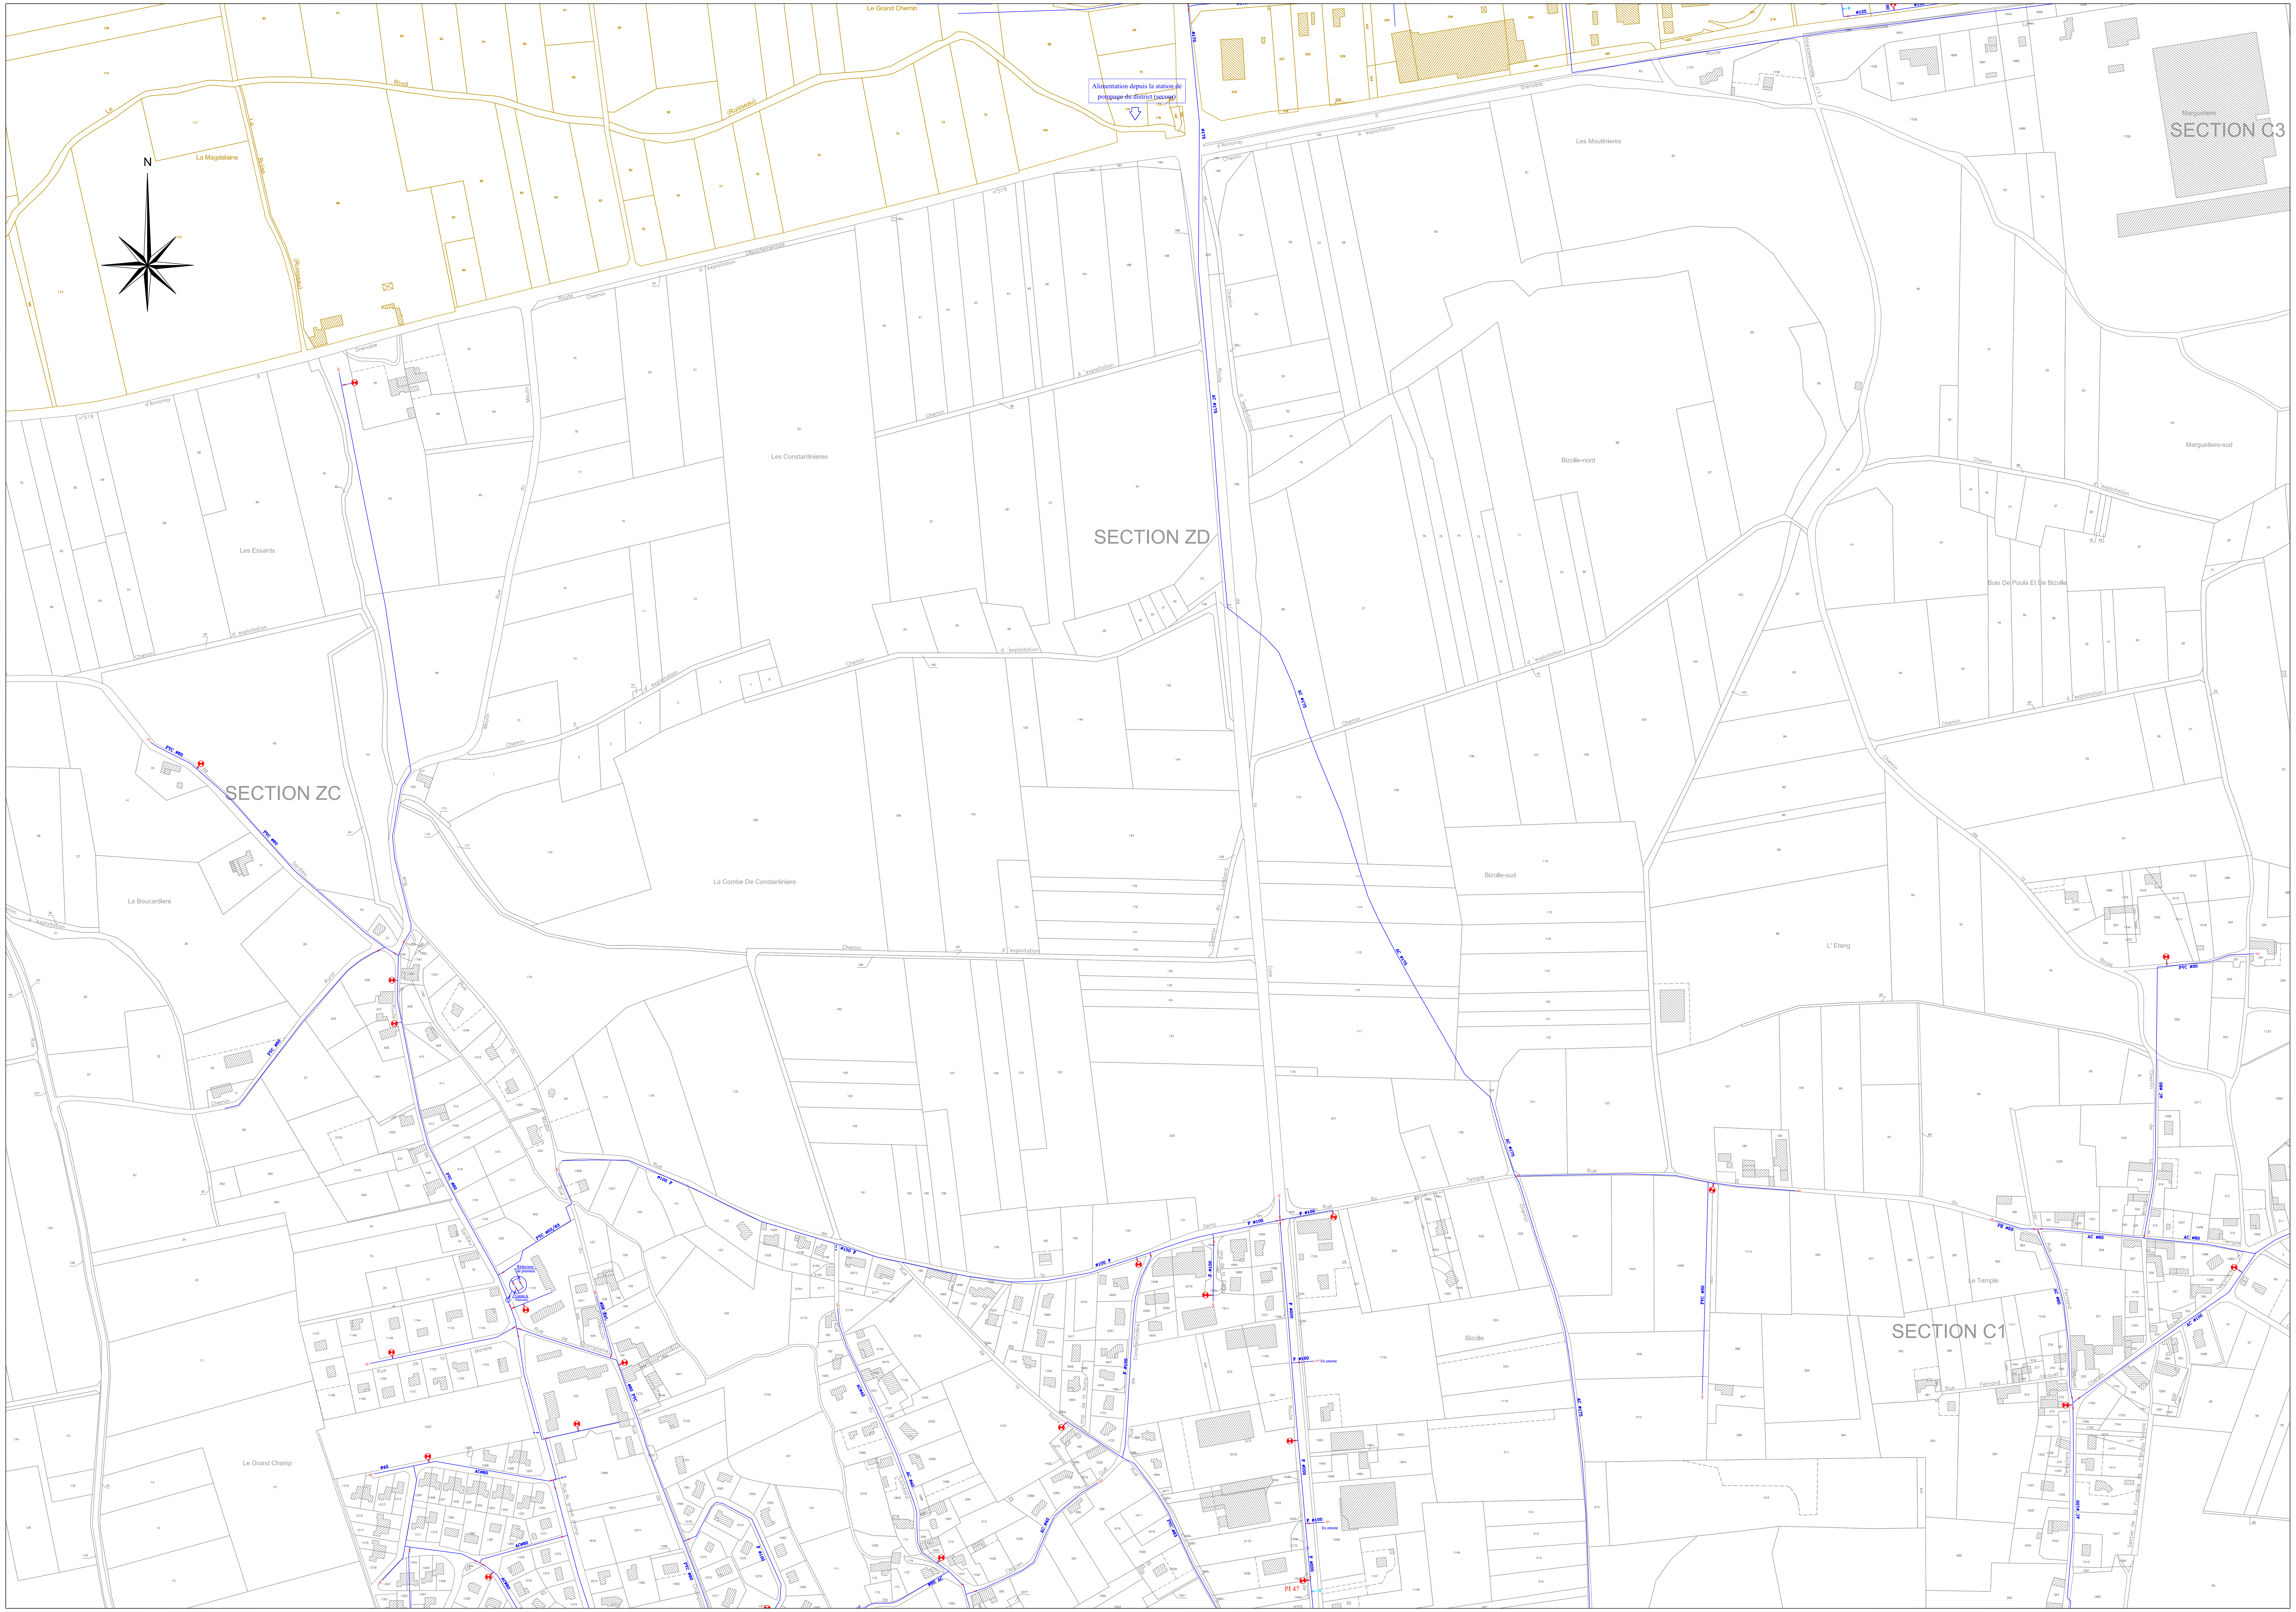
N
SECTION ZD
SECTION ZC
SECTION C3
SECTION C1
Le Grand Chemin
La Magdelaine
Les Moulinieres
Les Constantinieres
Les Essards
La Boucardiere
La Combe De Constantiniere
Bizolle-nord
Bizolle-sud
Bizolle
Bois De Poulla Et De Bizolle
L'Etang
Le Temple
Le Grand Champ
Margueliere-sud
Alimentation depuis la station de pompage du district (secour)
Ø175

Département de l'Isère

Bièvre isère communauté

Commune de SAINT SIMEON DE BRESSIEUX

-

SCHEMA DIRECTEUR

-

Réseau d'eau Potable
PLANCHE 3

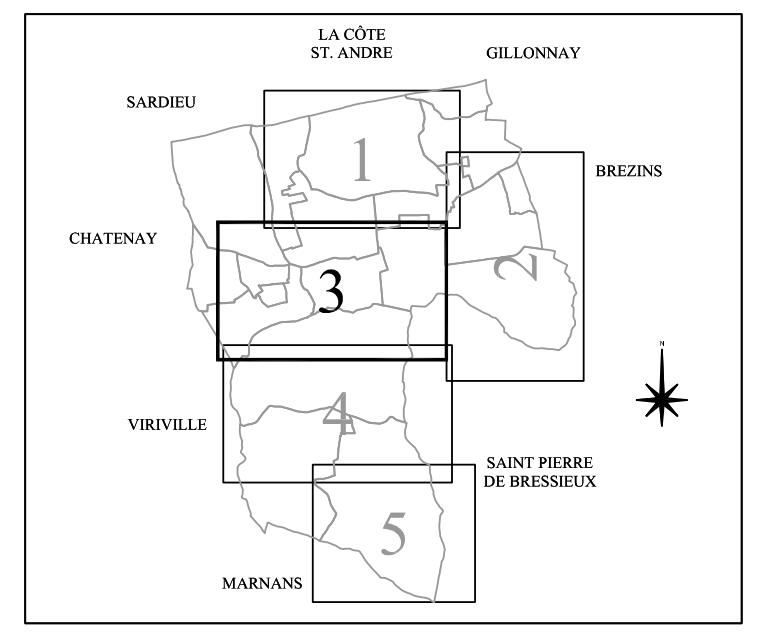

LA CÔTE ST. ANDRE
GILLONNAY
SARDIEU
BREZINS
CHATENAY
1
2
3
4
5
VIRIVILLE
SAINT PIERRE DE BRESSIEUX
MARNANS

Echelle: 1/2000

Dessiné le: 04.11.2013

Dossier: 07.671–T

CTI Sarl
Cartographie - Topographie - Informatique
33, rue de la Maritelle
38320 BRESSON
Tél./Fax: 04 76 09 21 27 – ctisarl@orange.fr

D		
C		
B		
A	Ajouté Branchements particuliers	15.10.09
Ind	Modifications	Date

LEGENDE

Reseaux existants

—	Réseau - Adduction	
—	Reseau - Distribution	
—	Reseau - Refoulement	
- - -	Reseau - abandonne	
◍	Reservoir	Aep stockage
◍	Reservoir double	
◪	Brise-charge	
▽	Captage	Aep Ressources
F	Forage	
	Regulateur de debit	Aep Regulation
	Regulateur-Stabilisateur	
	Reducteur de Pression	
	Clapet anti-retour	Aep Protection reseau
	Ventouse automatique	
	Soupape de decharge	
	Vidange	
⊗	Poteau incendie Ø100	Aep Protection incendie
⊛	Poteau incendie Ø inf.100	
⊖	Bouche d'incendie	

LEGENDE (suite)

S	Vanne de survitesse	Aep Sectionnement
	Vanne de sectionnement	
VF	Vanne de section. fermee	
PP	Plaque pleine	
	Fontaine	Aep Bassin
	Bassin	
	Station de Pompage	Aep station de Pompage
	Station de surpression	
UV	Local UV	Aep local UV
⊠	Repartiteur/brise charge	Aep repartiteur
RCG	Regard compteur general	Aep regard compteur general
	Compteur	Aep compteur
▷	Cône de Reduction	Aep reduction
RC	Regard compteur	Aep branchement-particulier
	Vanne de branchement	
✳	Bouche de lavage	
—	Branchement particulier	
RC	Regard compteur	Aep symb.
○	Regard divers	

SECTION A1
SECTION A2
SECTION ZA
SECTION B1
SECTION B2
SECTION C2
SECTION D
Reservoir 400m3
TP 390.90
D 377.30
TP 390.90
D 377.30
Station-relais de pompage
Les Grandes Chassagnes-nord
Le Rivière Marcon
Le Grand Champ
Le Lombard
Le Temple
Les Contamines
Le Village
Le Mollard
Les Jacquinieres
Le Chevallin
Chapelière
Les Charpennes
Besuregard
N

Département de l'Isère

Bièvre isère communauté

Commune de SAINT SIMEON DE BRESSIEUX

-

SCHEMA DIRECTEUR

-

Réseau d'eau Potable
PLANCHE 4

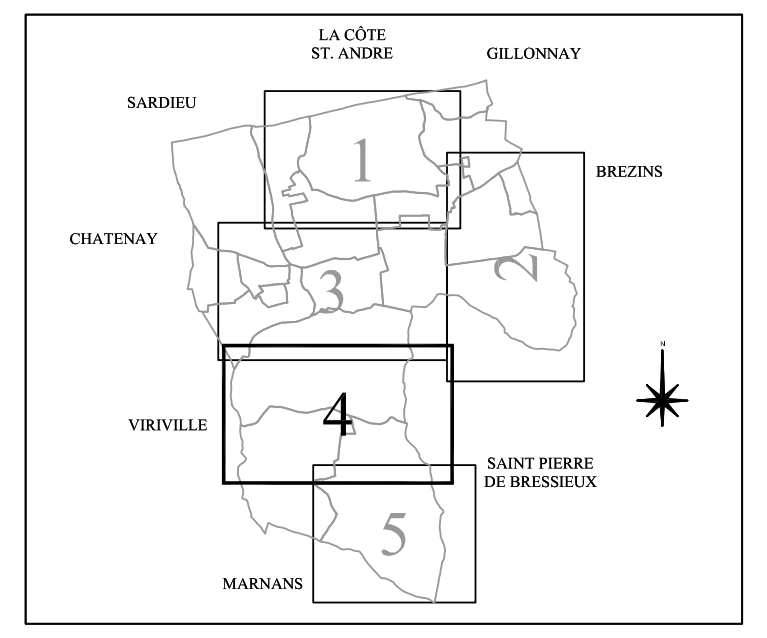

LA CÔTE ST. ANDRE
GILLONNAY
SARDIEU
BREZINS
CHATENAY
VIRIVILLE
SAINT PIERRE DE BRESSIEUX
MARNANS
1
2
3
4
5

Echelle: 1/2000

Dessiné le: 08.03.2010
Dossier: 07.671–T

CTI Sarl
Cartographie - Topographie - Informatique
33, rue de la Maritelle
38320 BRESSON
Tél./Fax: 04 76 09 21 27 – ctisarl@orange.fr

Ind	Modifications	Date
D		
C		
B		
A	Ajouté Branchements particuliers	15.10.09

LEGENDE

Reseaux existants

- Réseau - Adduction
- Reseau - Distribution
- Reseau - Refoulement
- Reseau - abandonne

Symbole	Ouvrage	Groupe
	Reservoir	Aep stockage
	Reservoir double	Aep stockage
	Brise-charge	Aep stockage
	Captage	Aep Ressources
F	Forage	Aep Ressources
	Regulateur de debit	Aep Regulation
	Regulateur-Stabilisateur	Aep Regulation
	Reducteur de Pression	Aep Regulation
	Clapet anti-retour	Aep Protection reseau
	Ventouse automatique	Aep Protection reseau
	Soupape de decharge	Aep Protection reseau
	Vidange	Aep Protection reseau
	Poteau incendie Ø100	Aep Protection incendie
	Poteau incendie Ø inf.100	Aep Protection incendie
	Bouche d'incendie	Aep Protection incendie

LEGENDE (suite)

Symbole	Ouvrage	Groupe
S	Vanne de survitesse	Aep Sectionnement
	Vanne de sectionnement	Aep Sectionnement
VF	Vanne de section. fermee	Aep Sectionnement
PP	Plaque pleine	Aep Sectionnement
	Fontaine	Aep Bassin
	Bassin	Aep Bassin
	Station de Pompage	Aep station de Pompage
	Station de surpression	Aep station de Pompage
UV	Local UV	Aep local UV
	Repartiteur/brise charge	Aep repartiteur
RCG	Regard compteur general	Aep regard compteur general
	Compteur	Aep compteur
▷	Cône de Reduction	Aep reduction
RC	Regard compteur	Aep branchement-particulier
	Vanne de branchement	Aep branchement-particulier
	Bouche de lavage	Aep branchement-particulier
	Branchement particulier	Aep branchement-particulier
RC	Regard compteur	Aep symb.
○	Regard divers	Aep symb.

SECTION D
Reservoir de Sozea
300m3
TP= 450 environs
AC Ø100
Reservoir de CHARPENNAY
150m3
TP 516.00 – D 512.00
PVC Ø53/63
Reservoir des Balmes
deux cuves
800m3
TP452.64
Local UV
UV
Les Balmes
Les Charpenay
Les Combeaux
Le Lacat
VIRIVILLE
SECTION E1
SECTION E2
Point haut
Ø60 PVC
Alimentation depuis
le captage des ESSARTS
N