





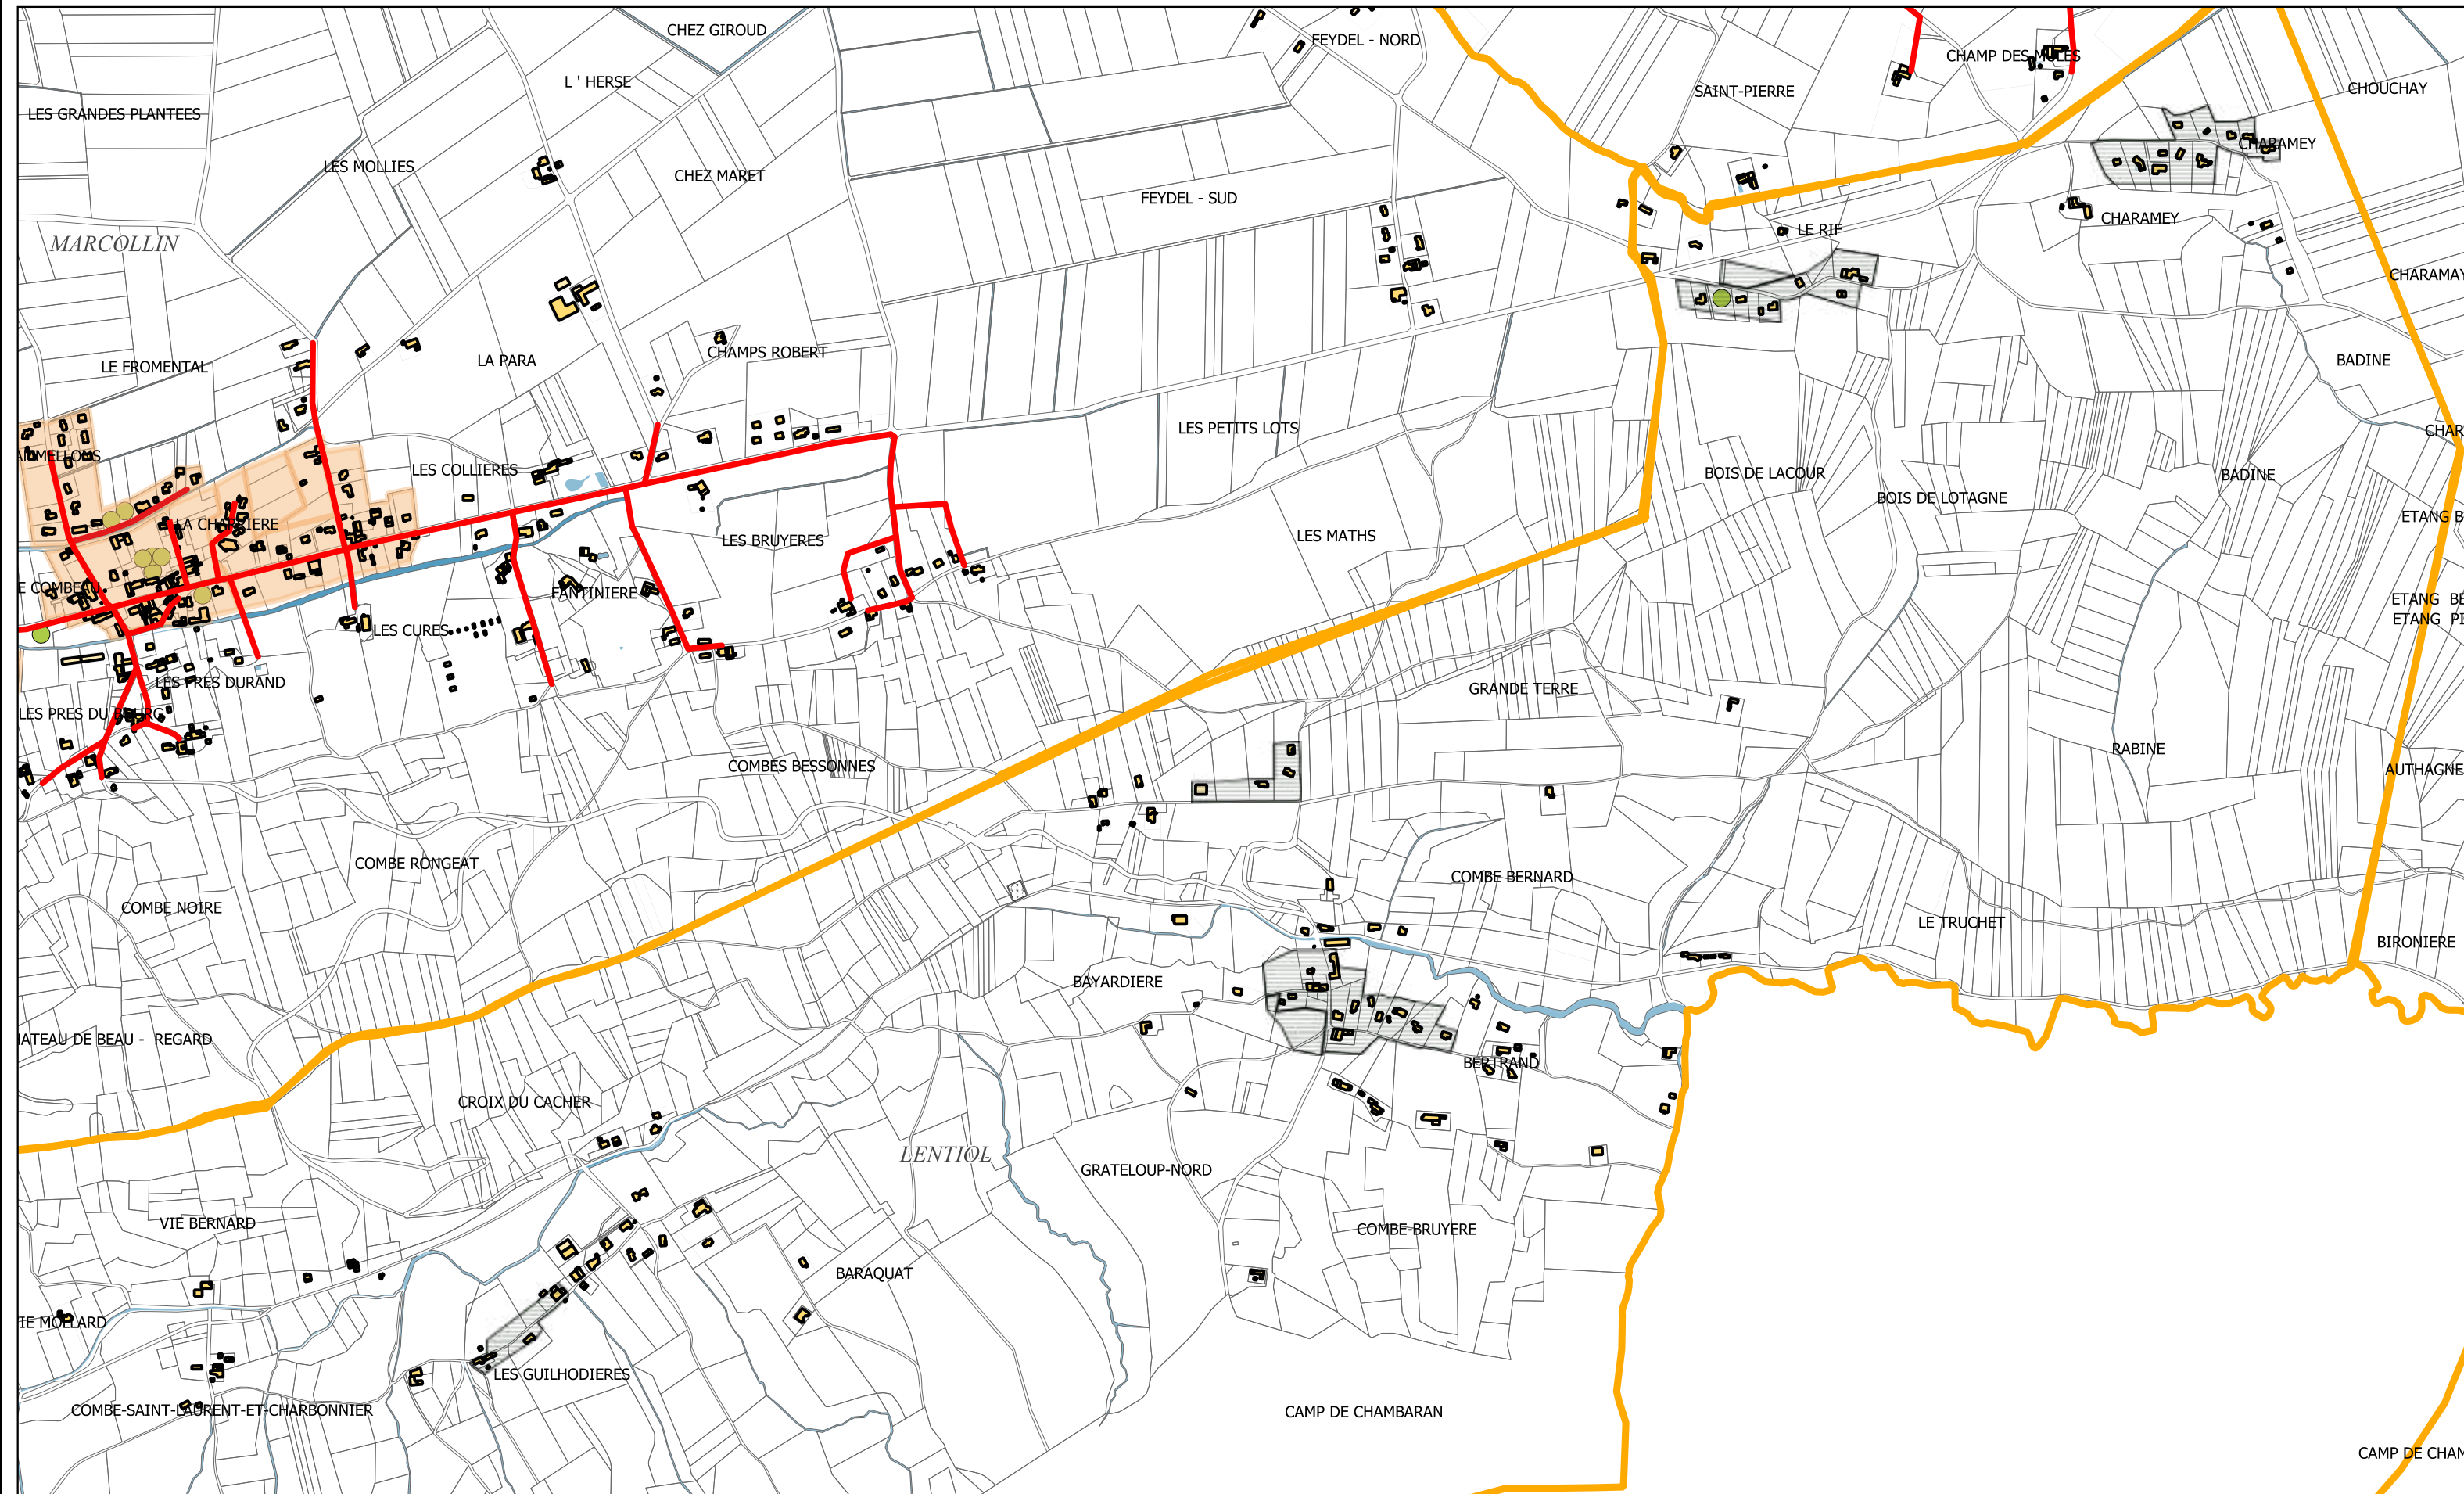


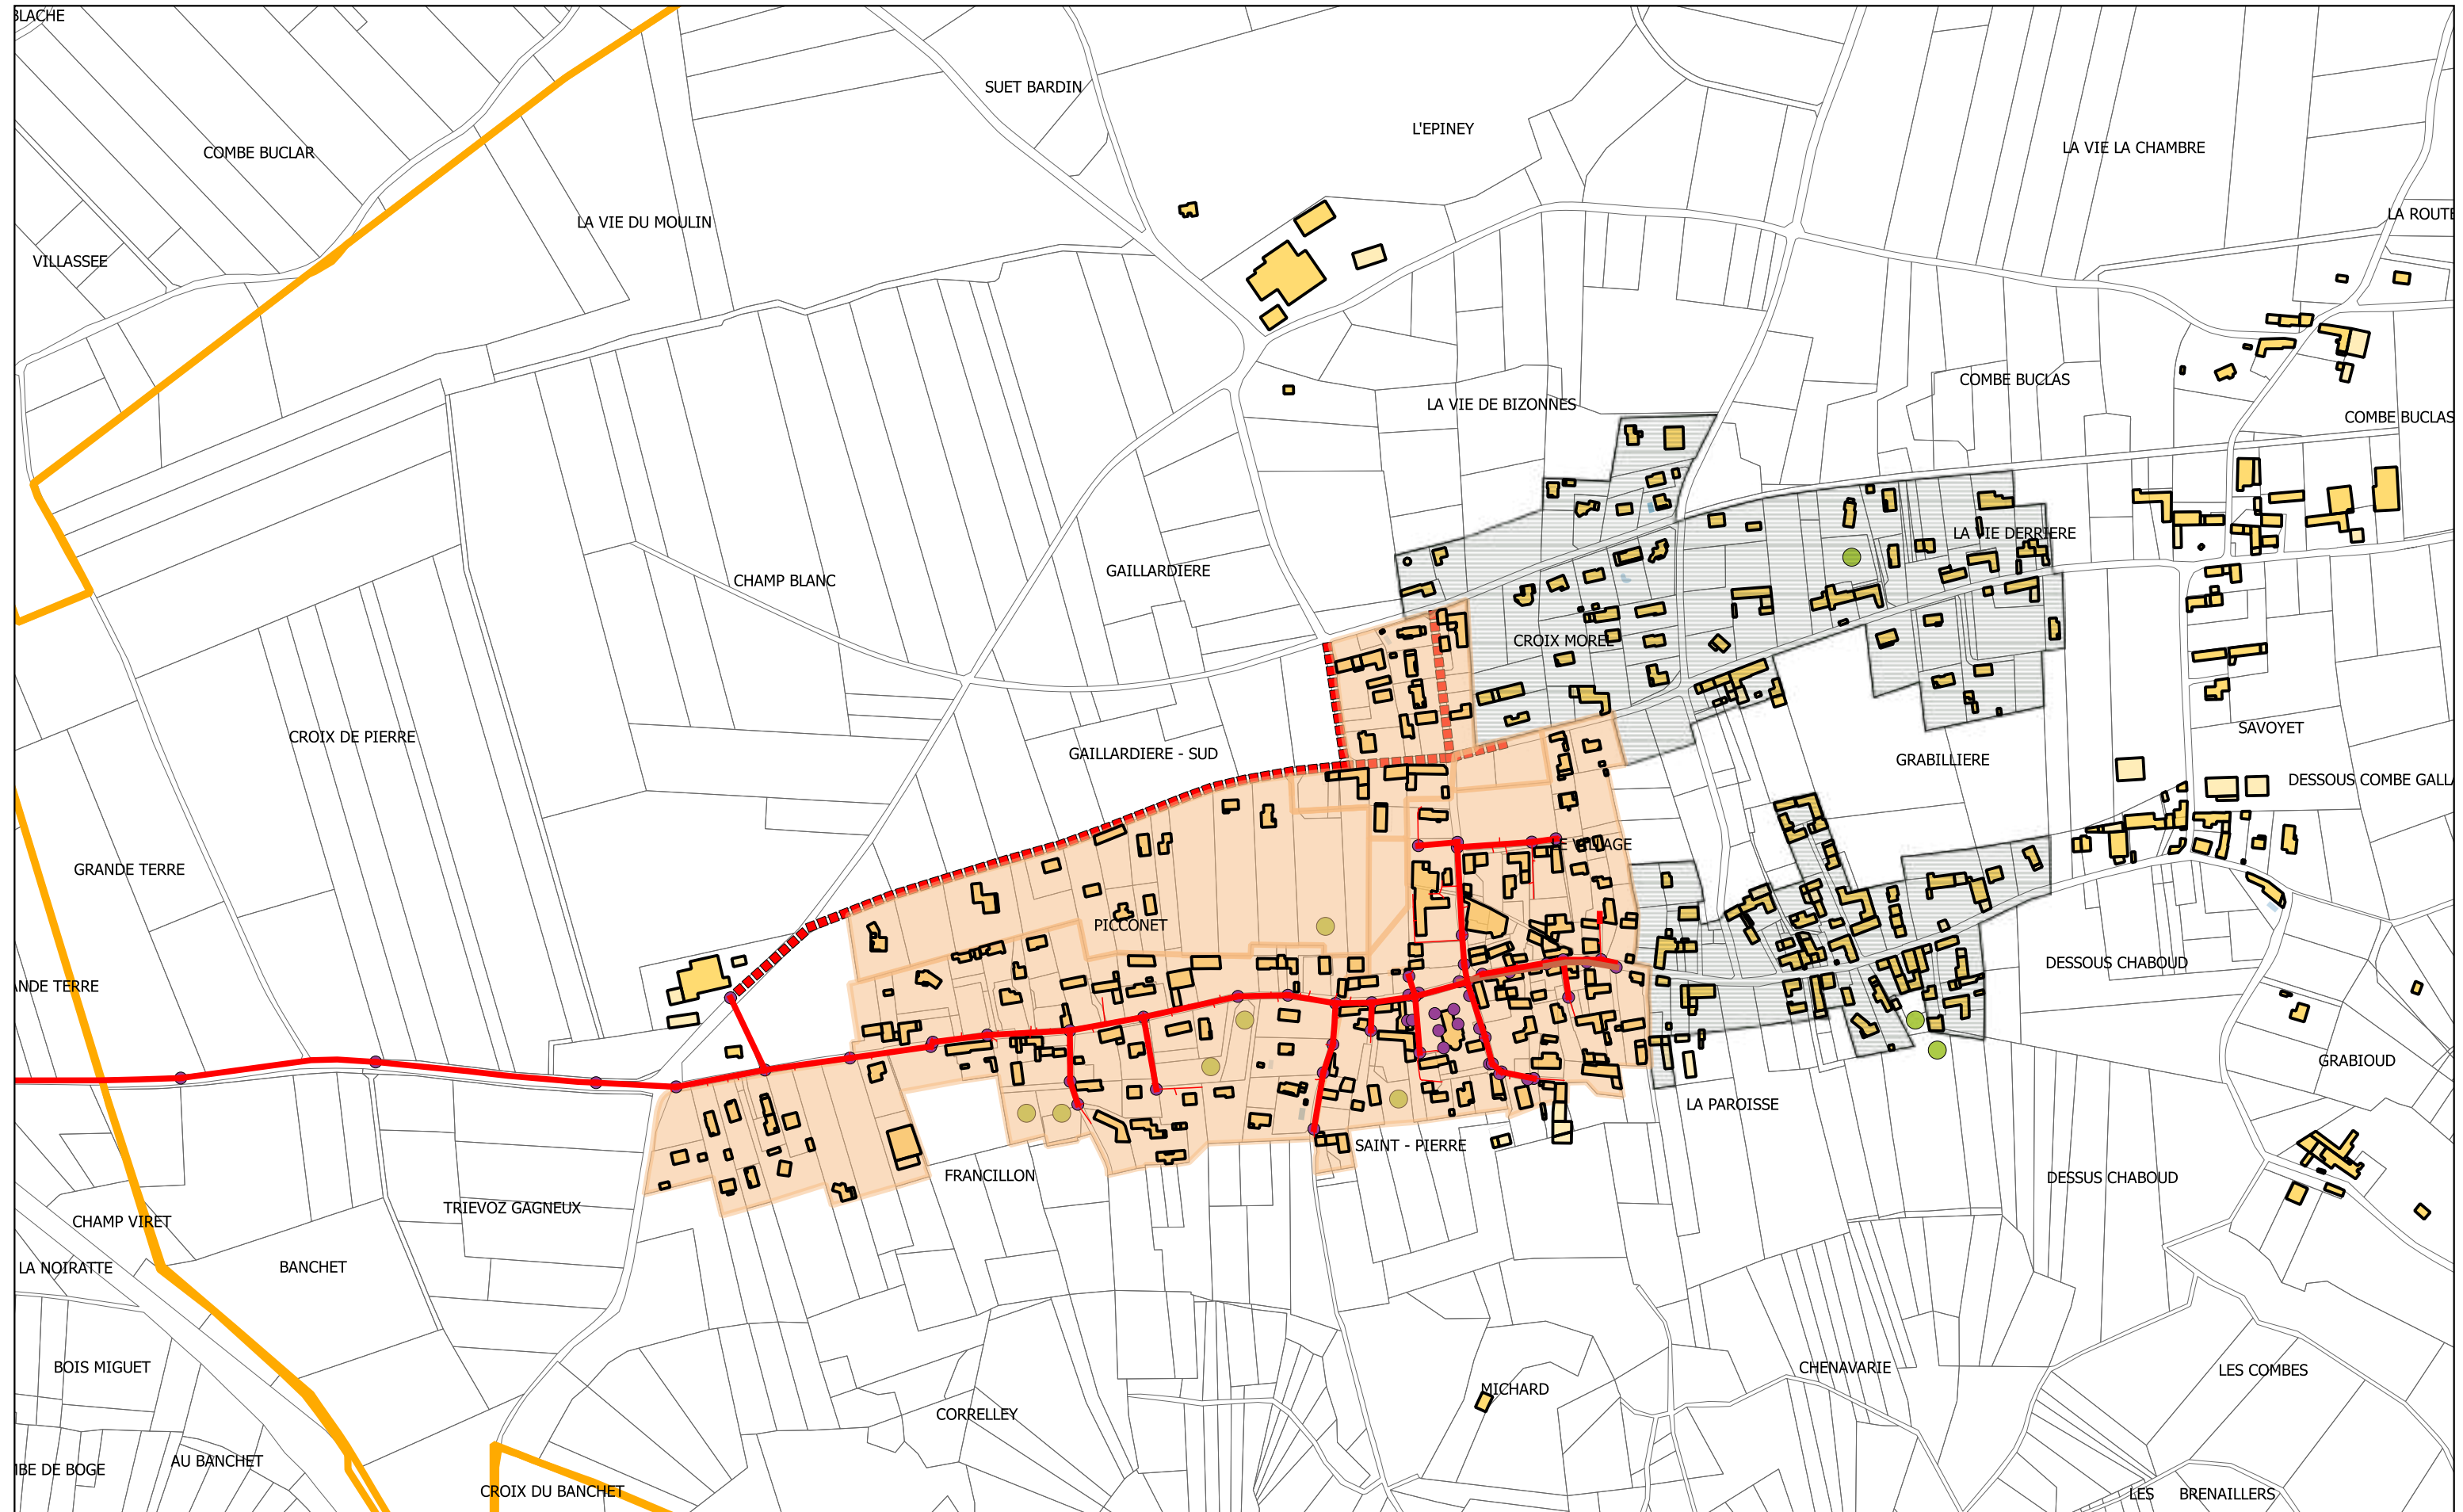


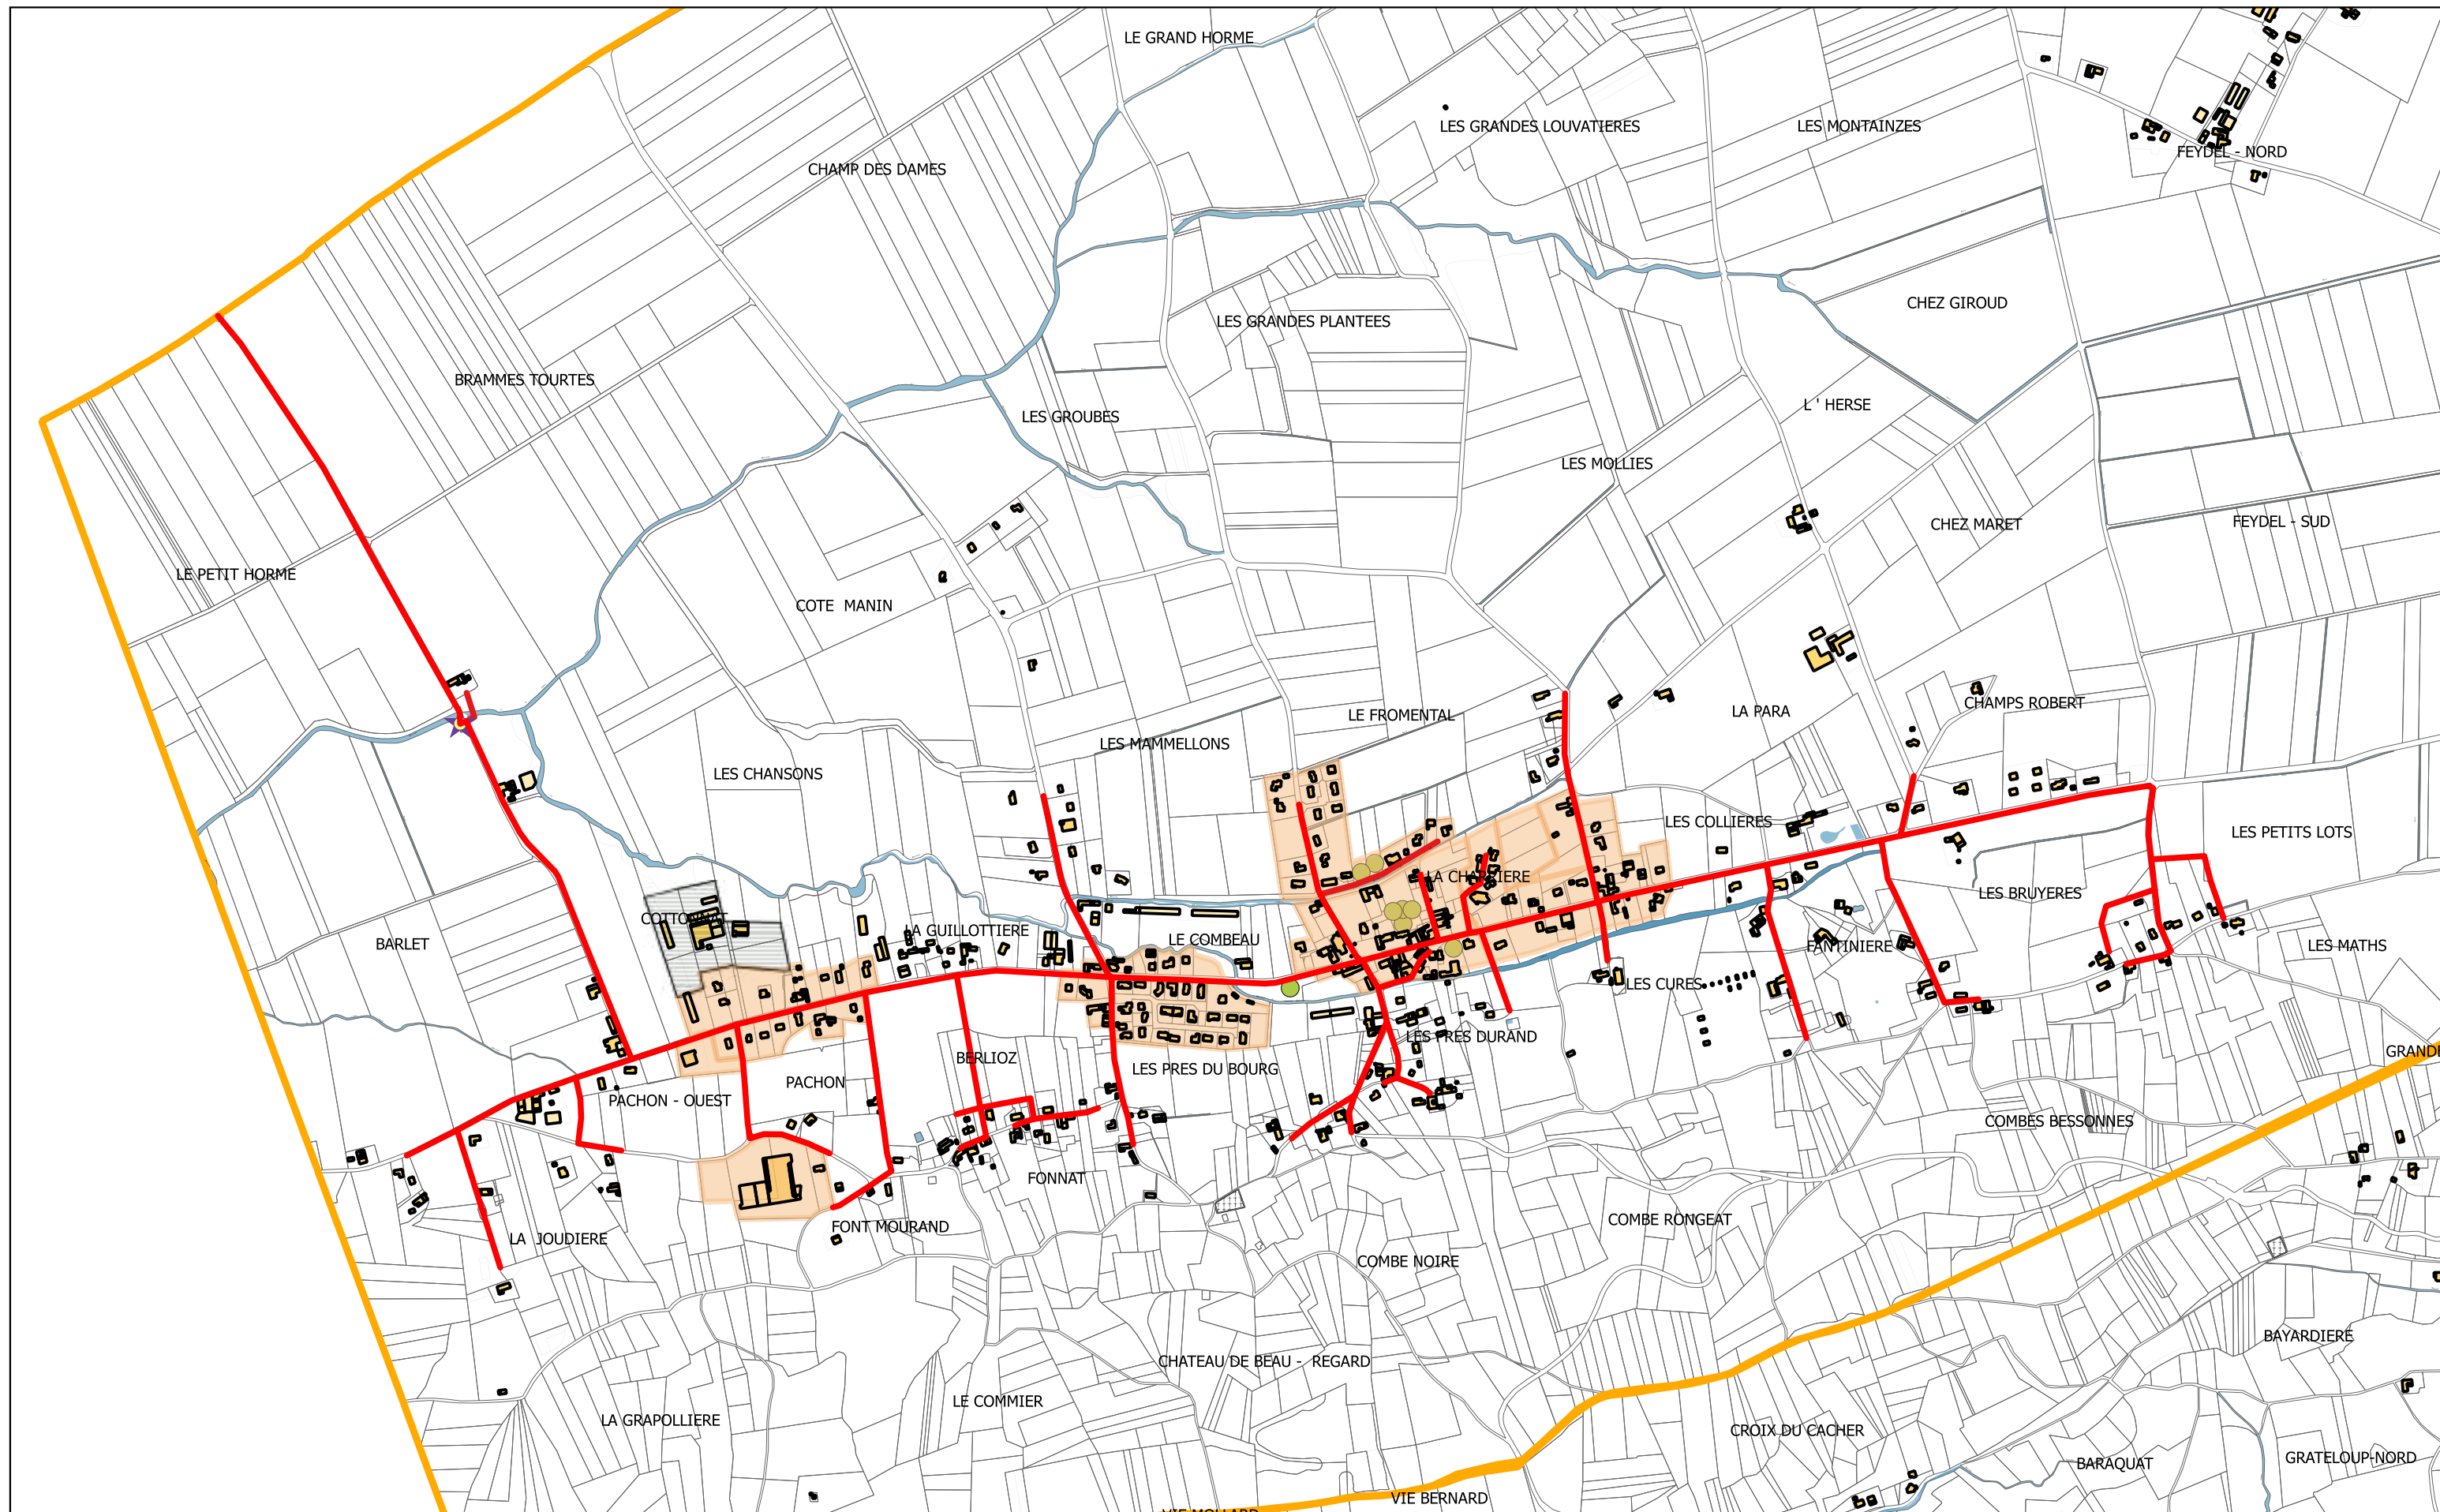


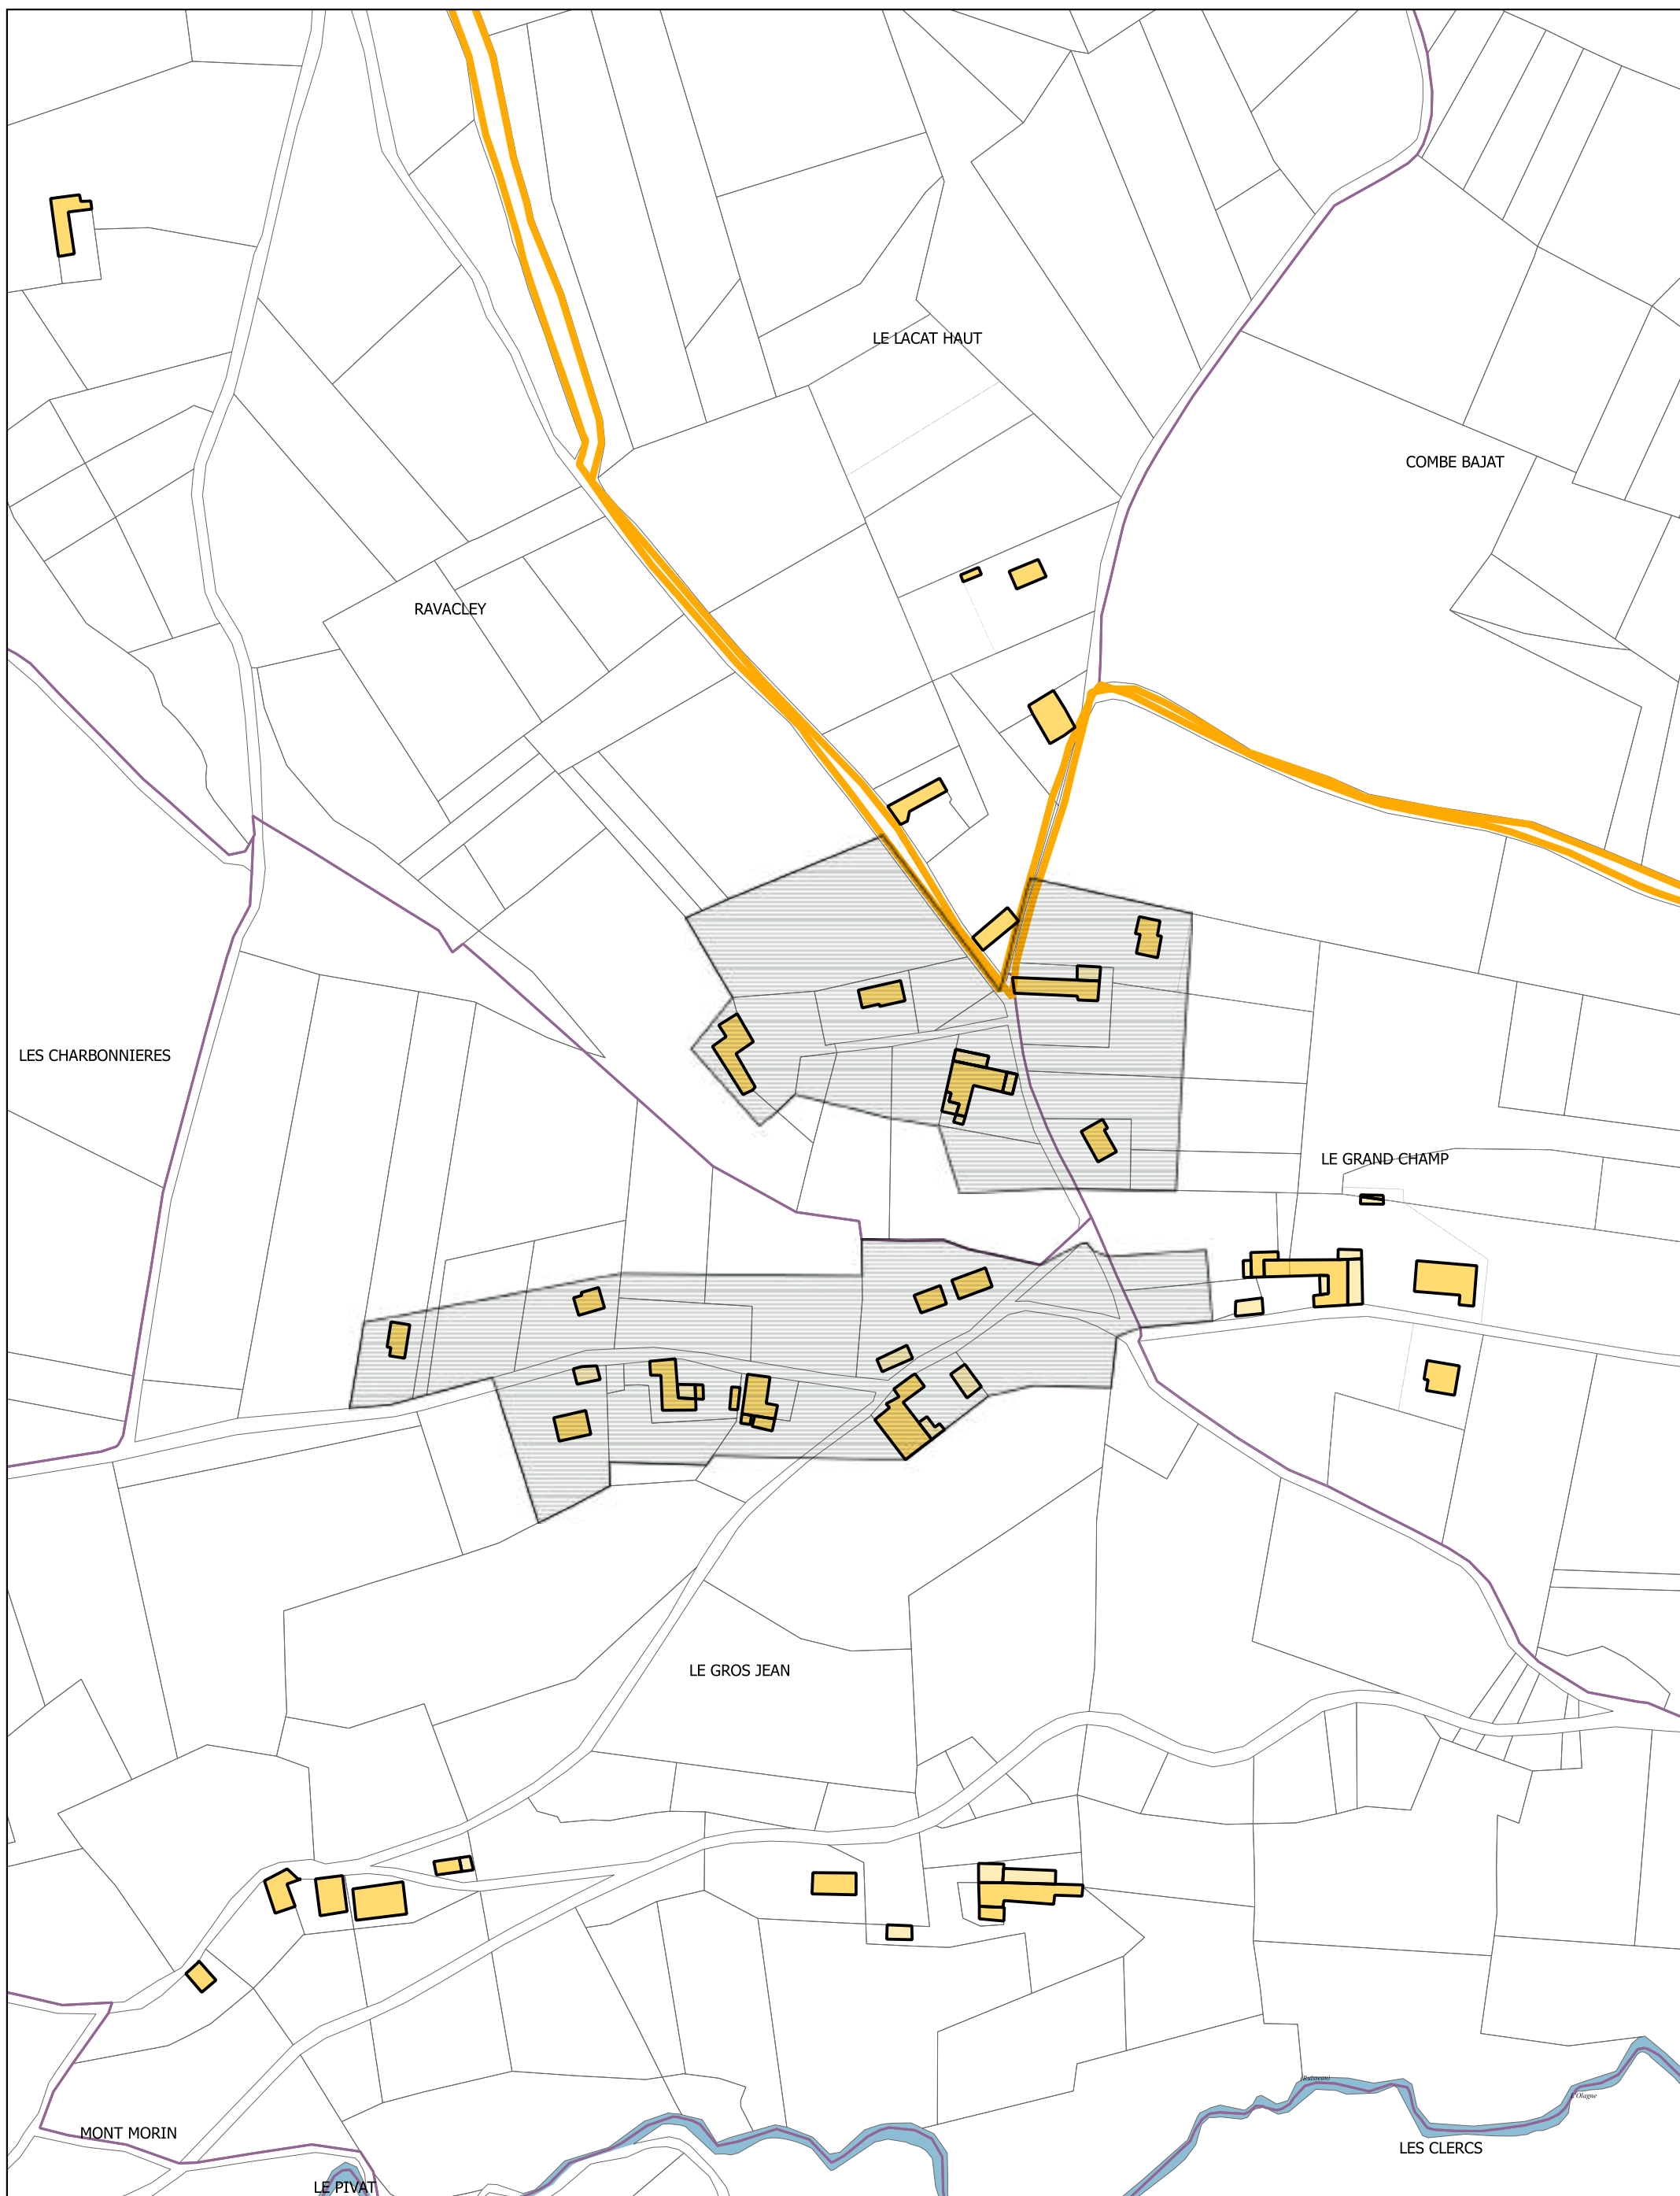




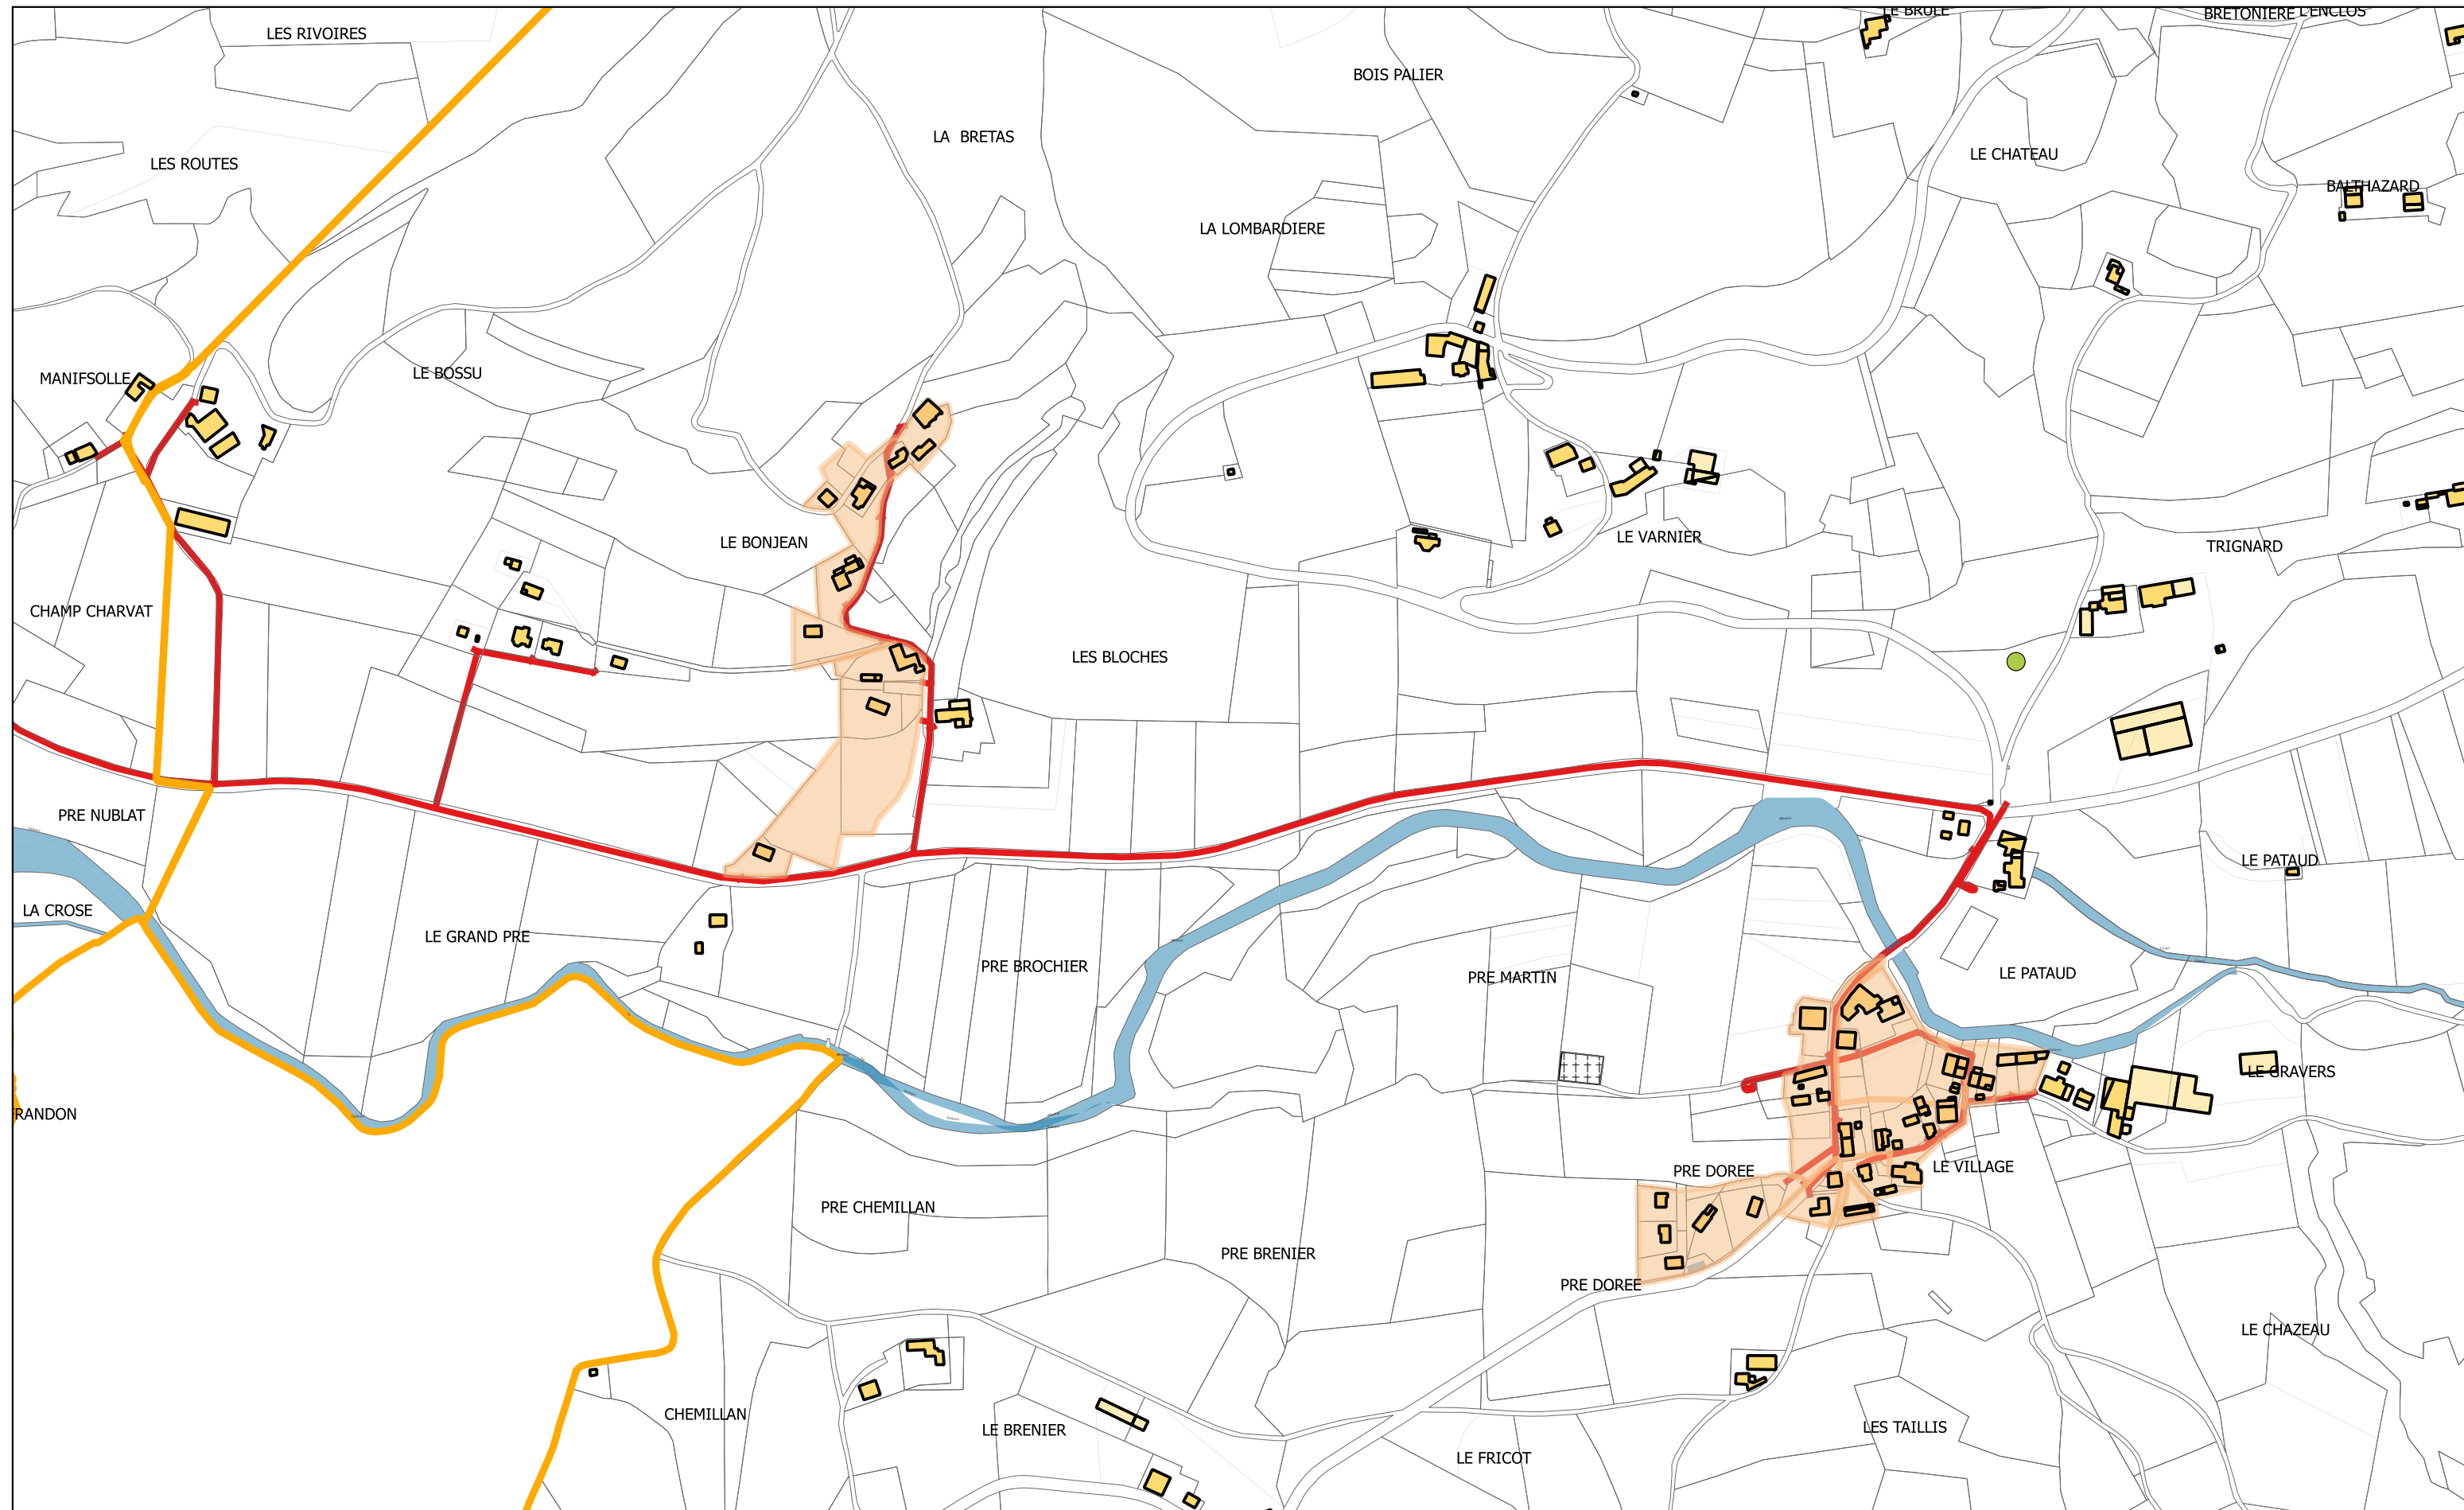

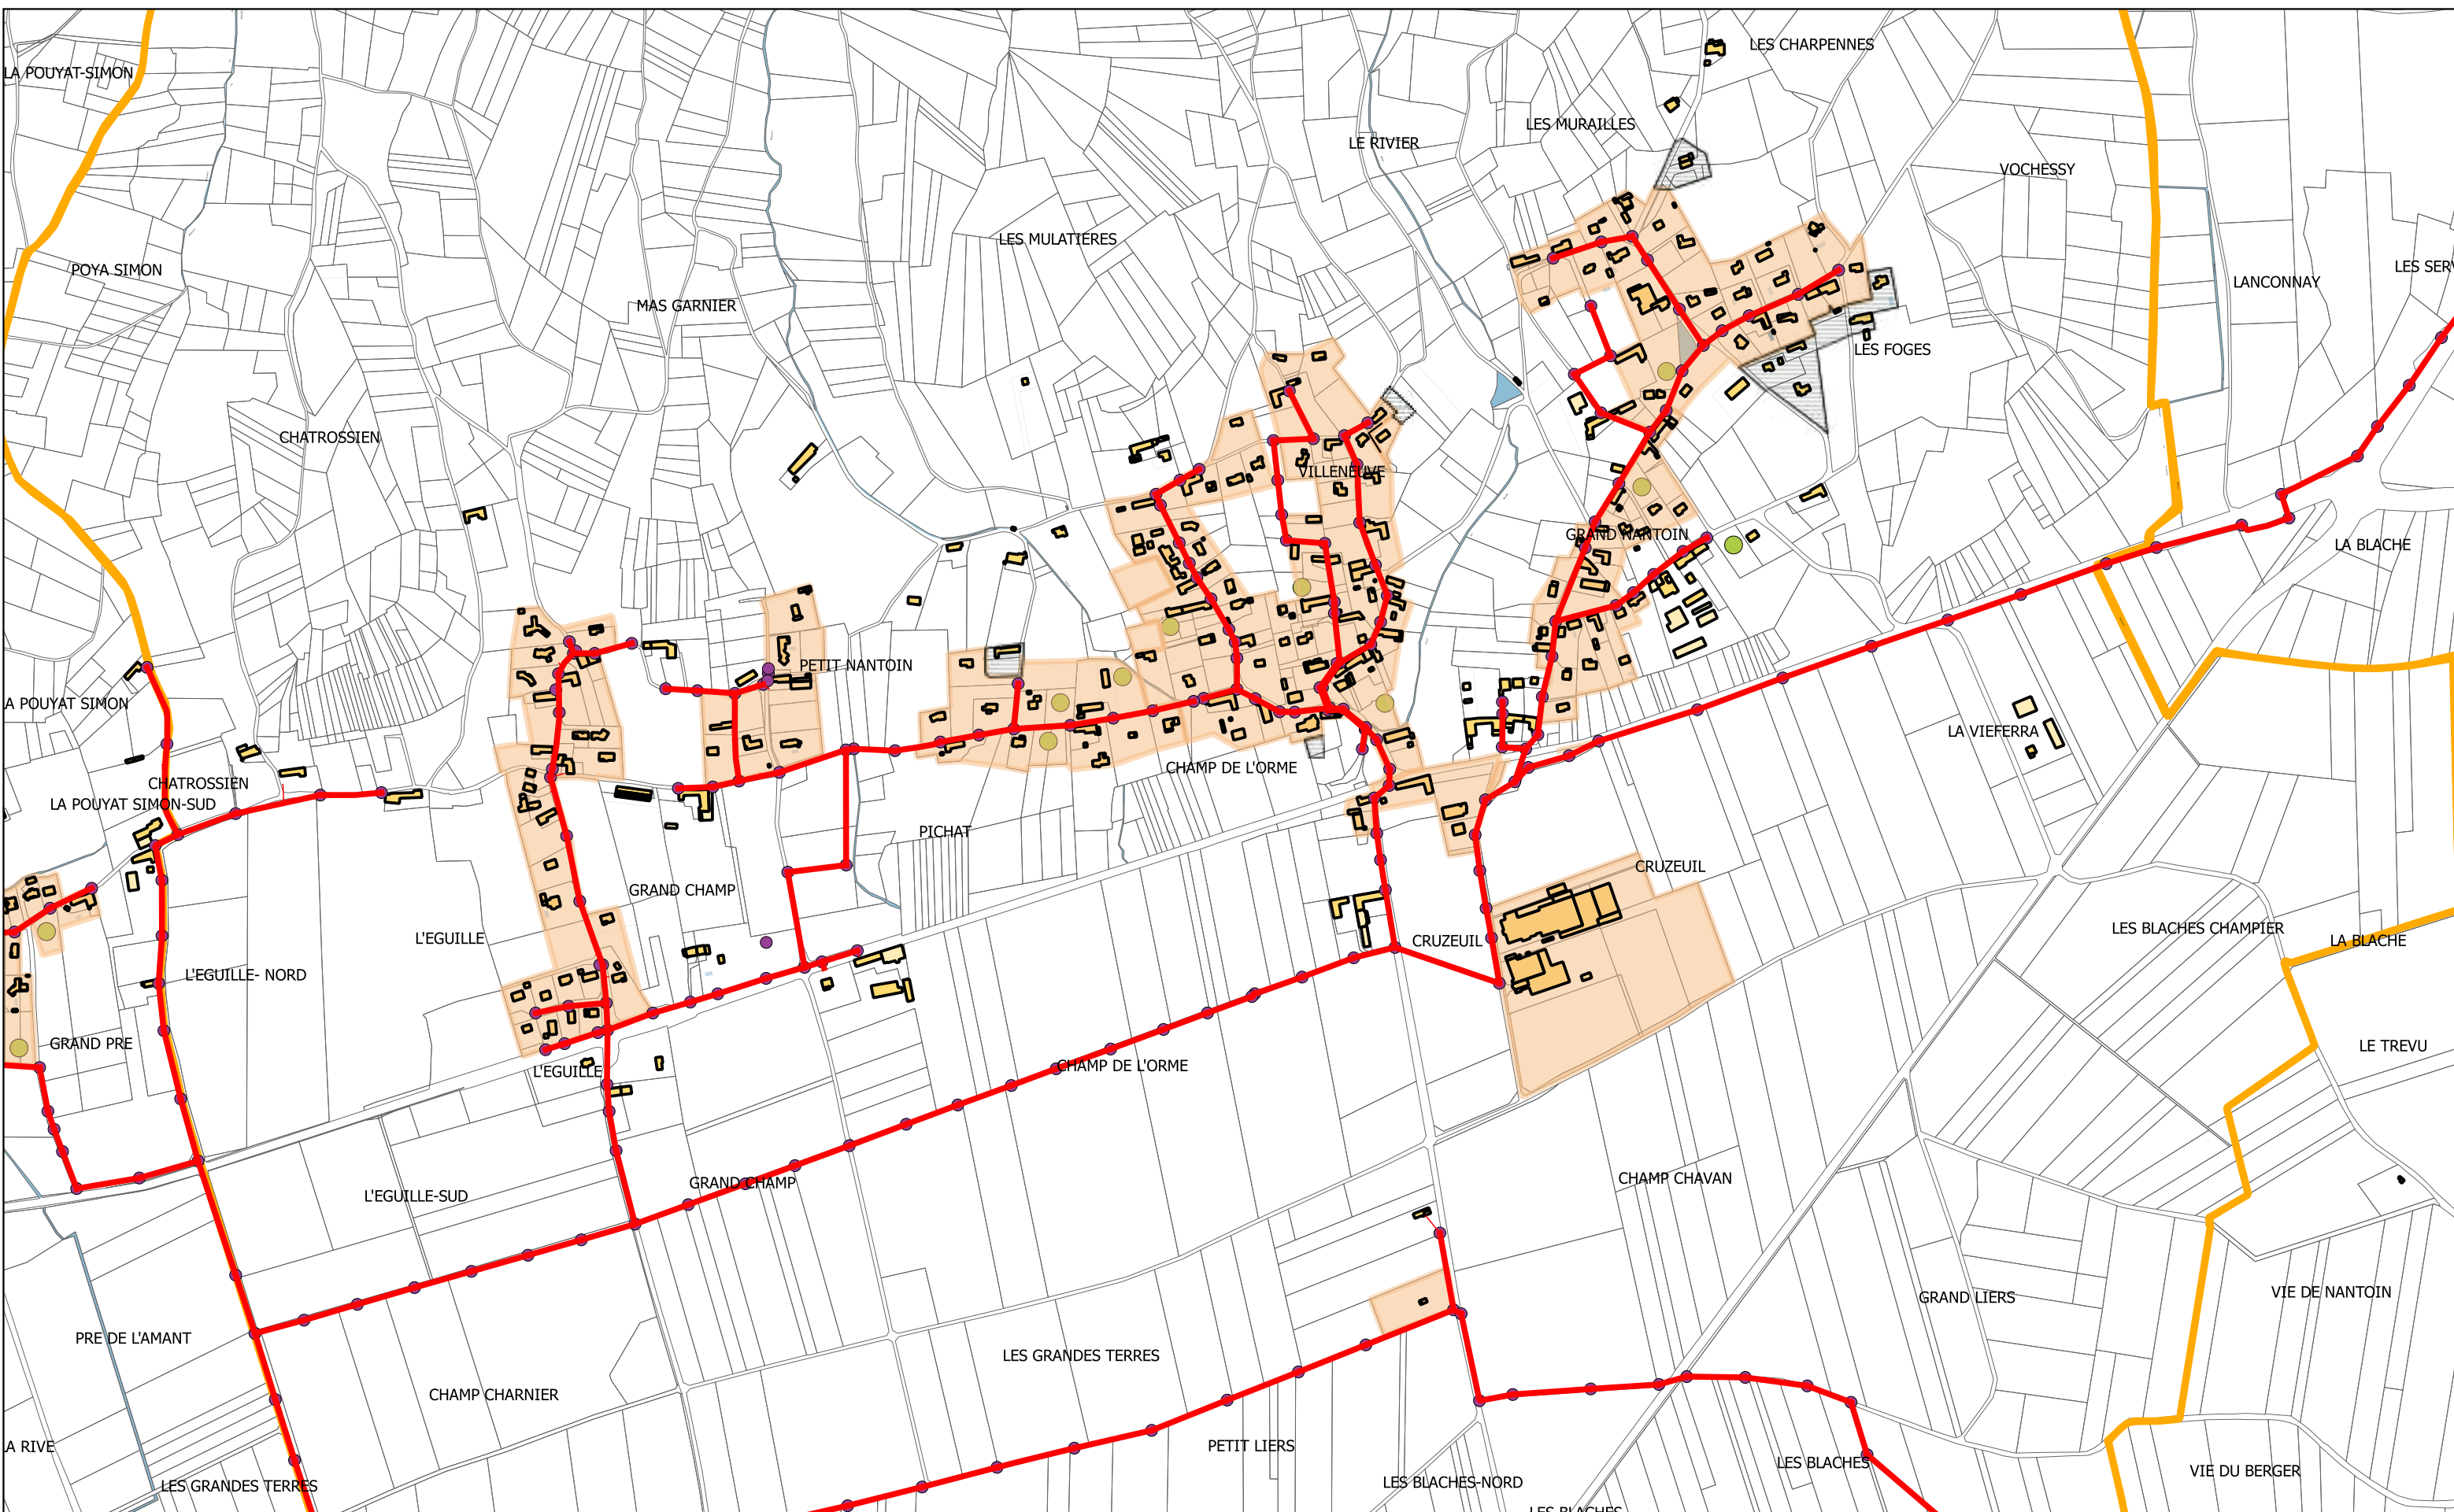


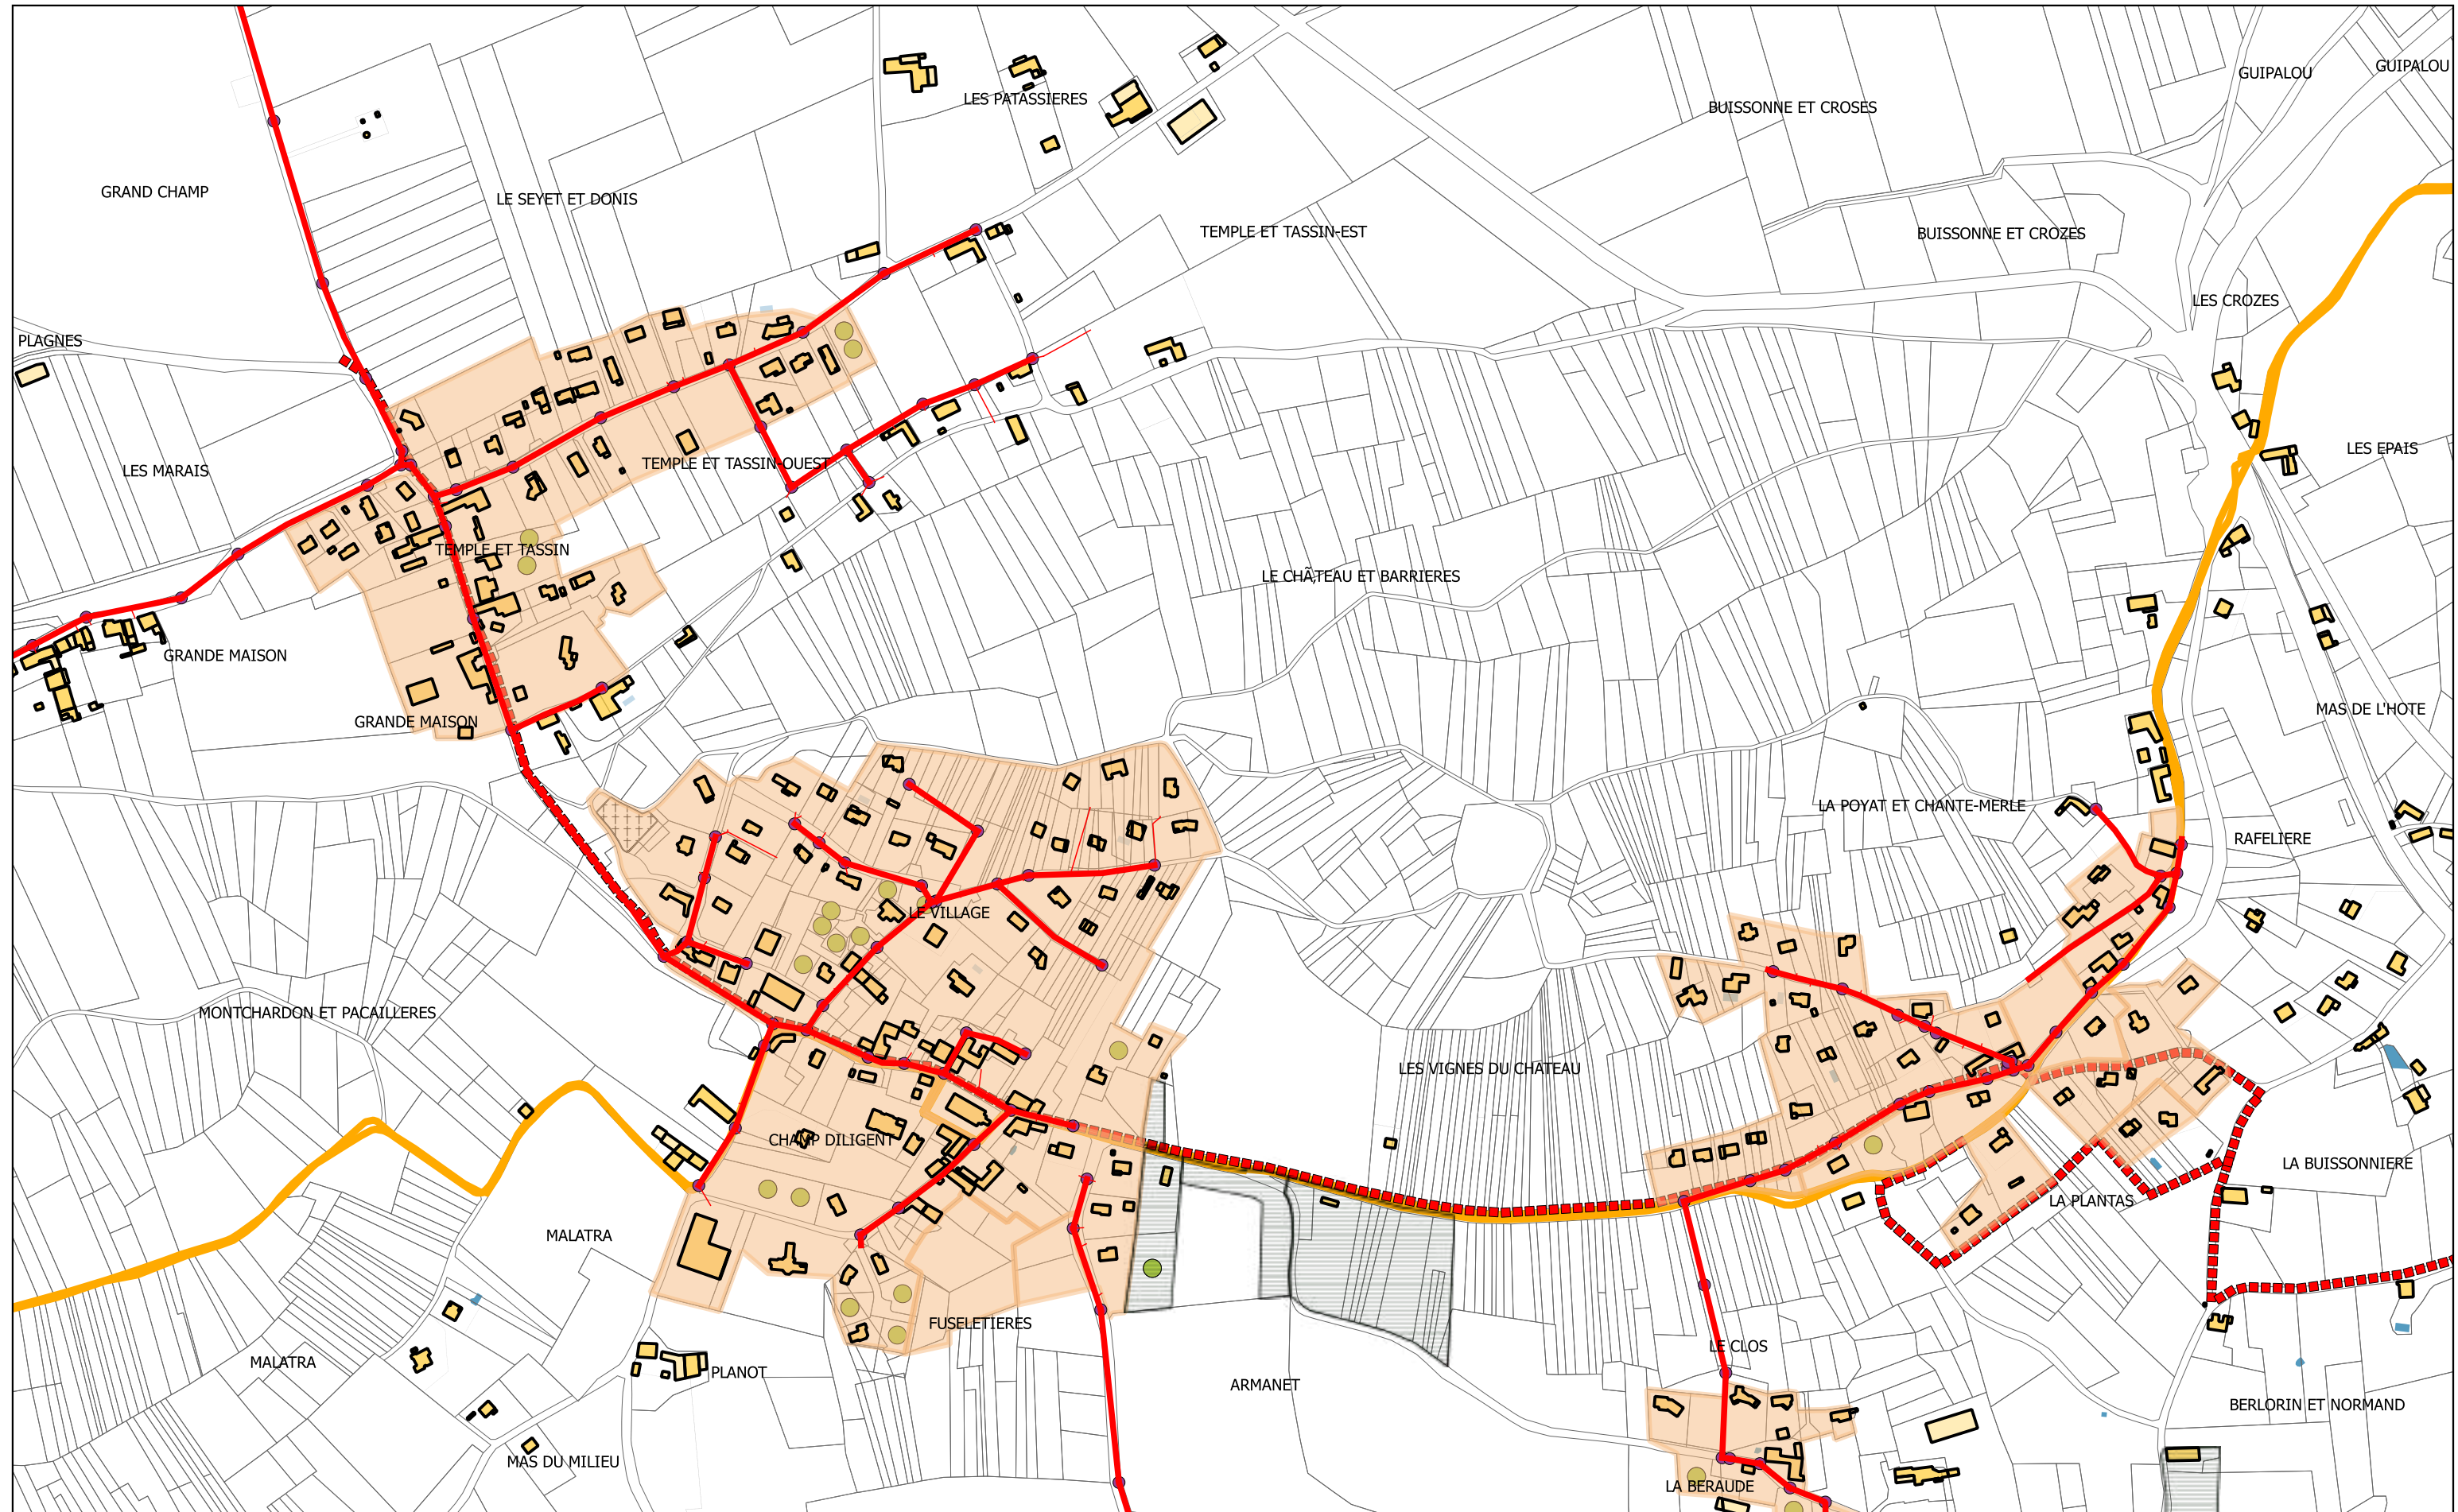


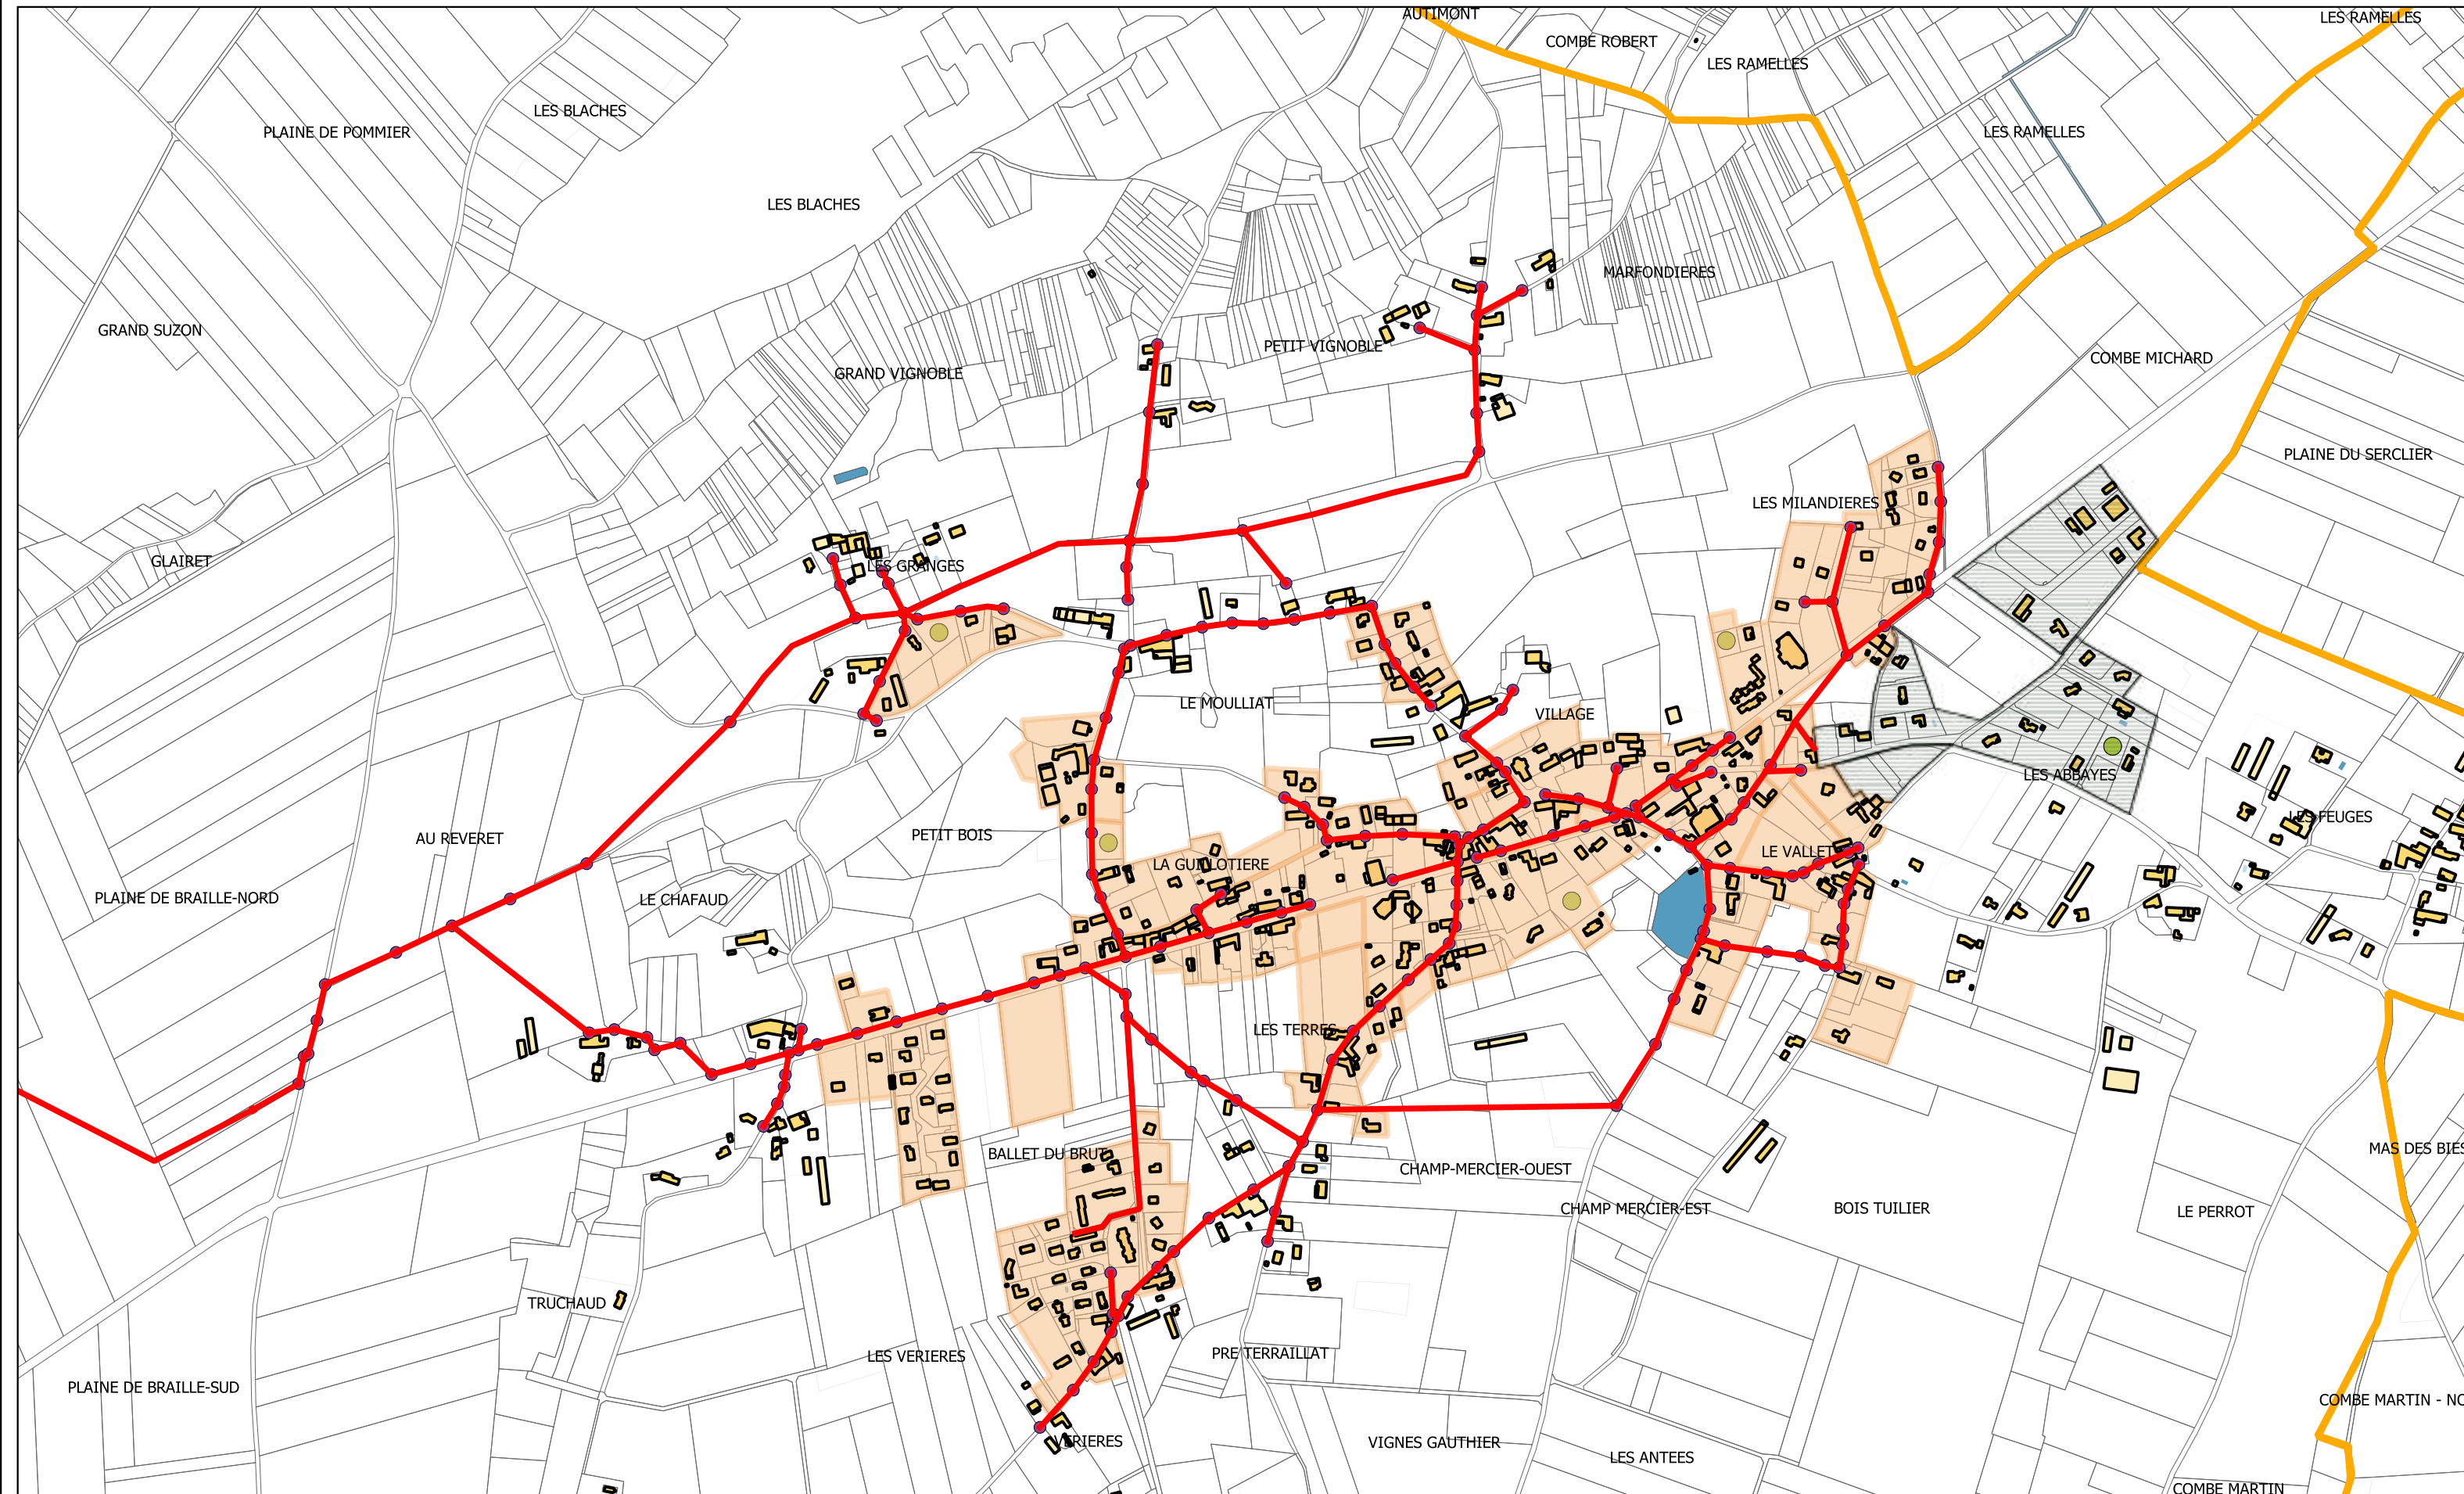





COMMUNE DE PENOL
ZONAGE EAUX USEES

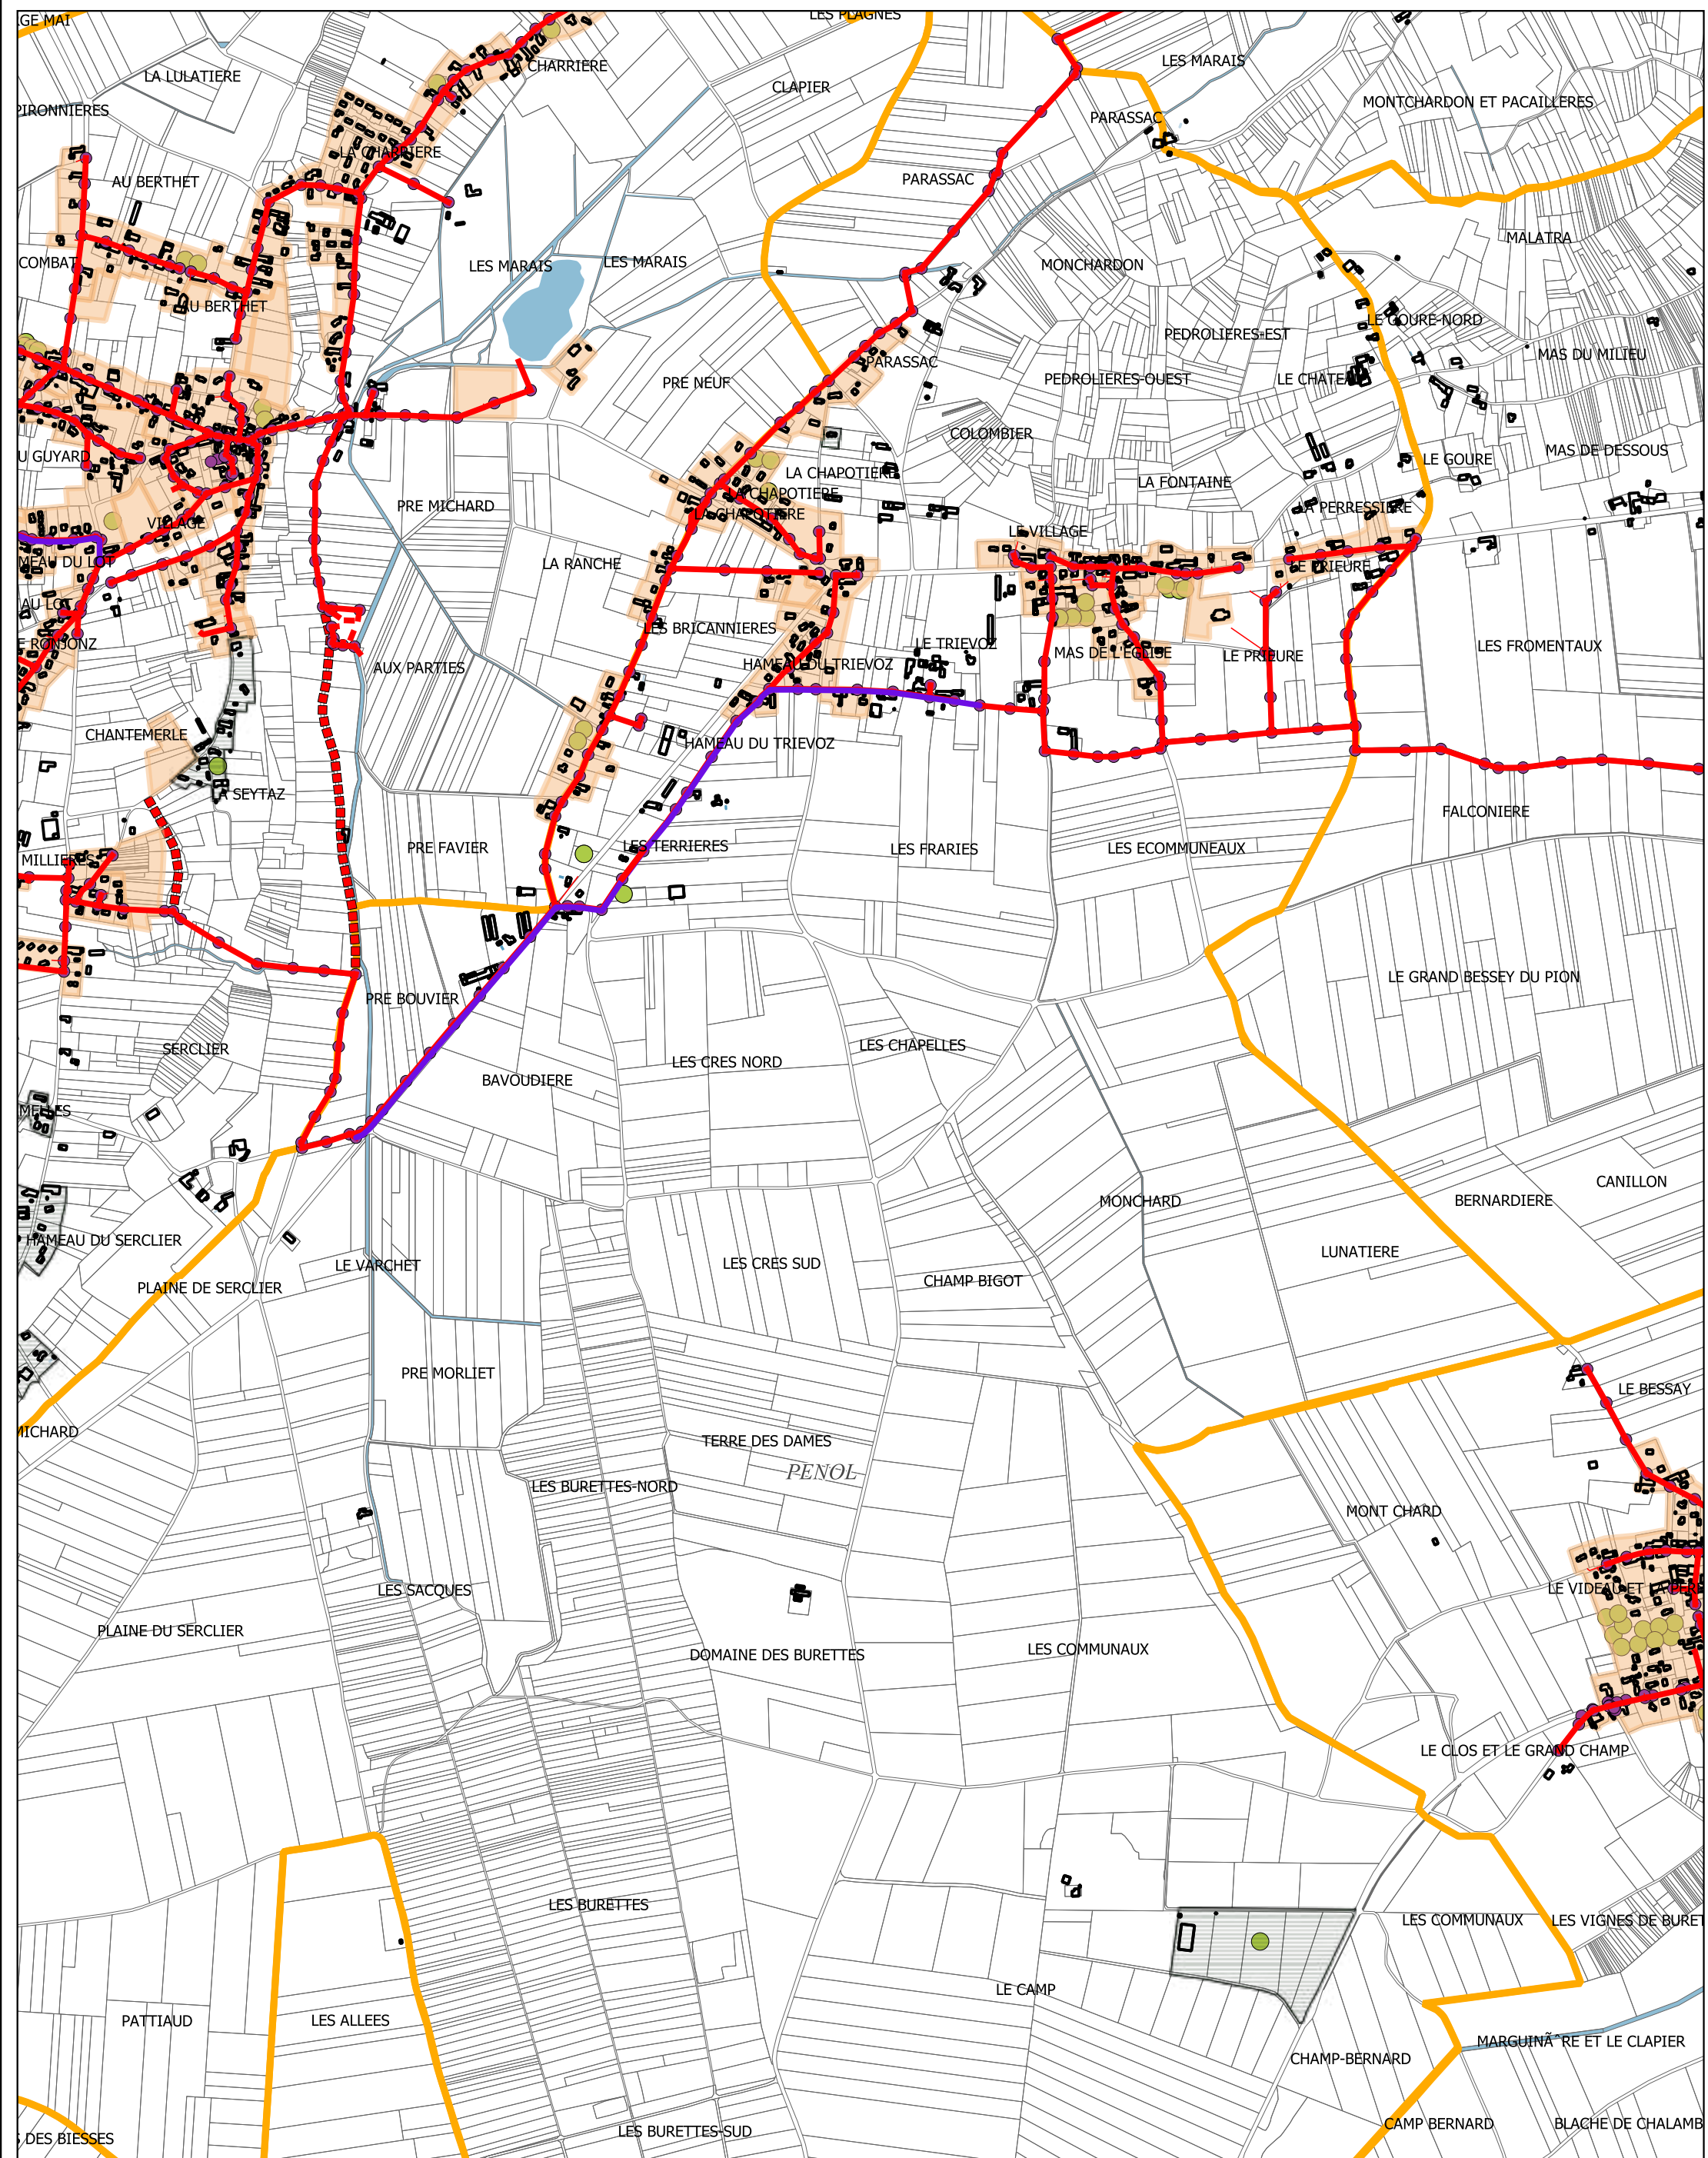


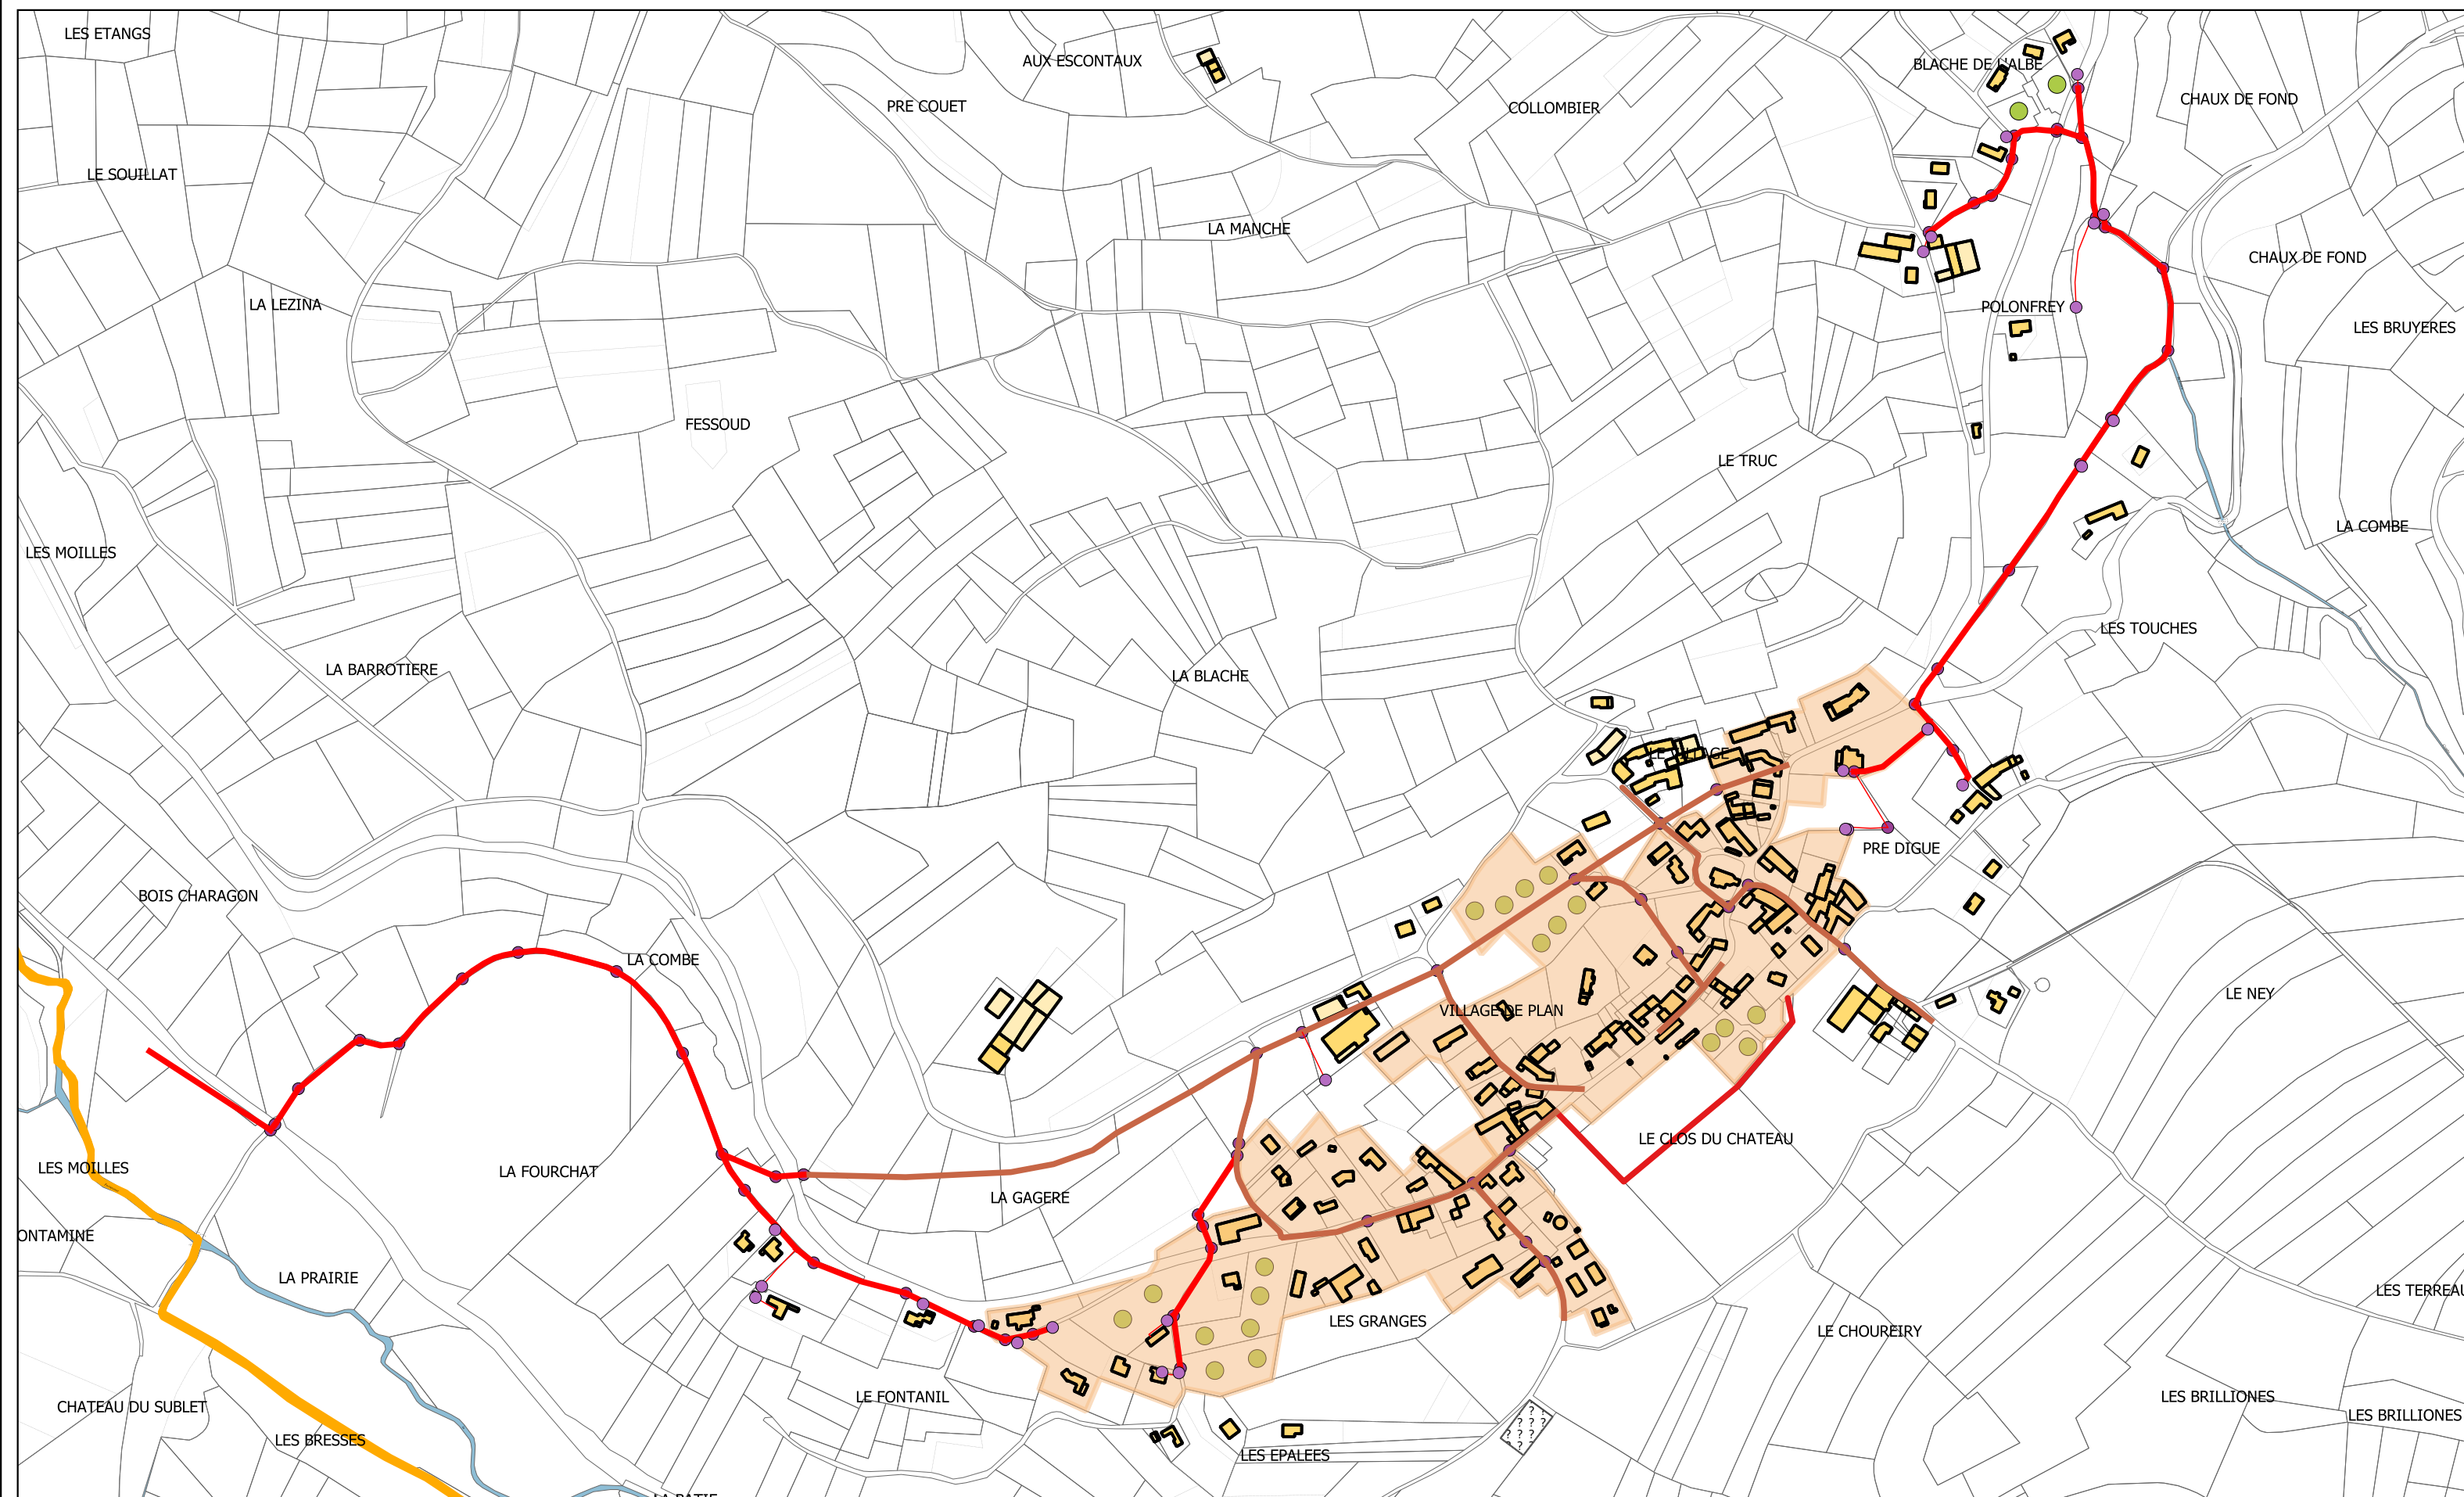


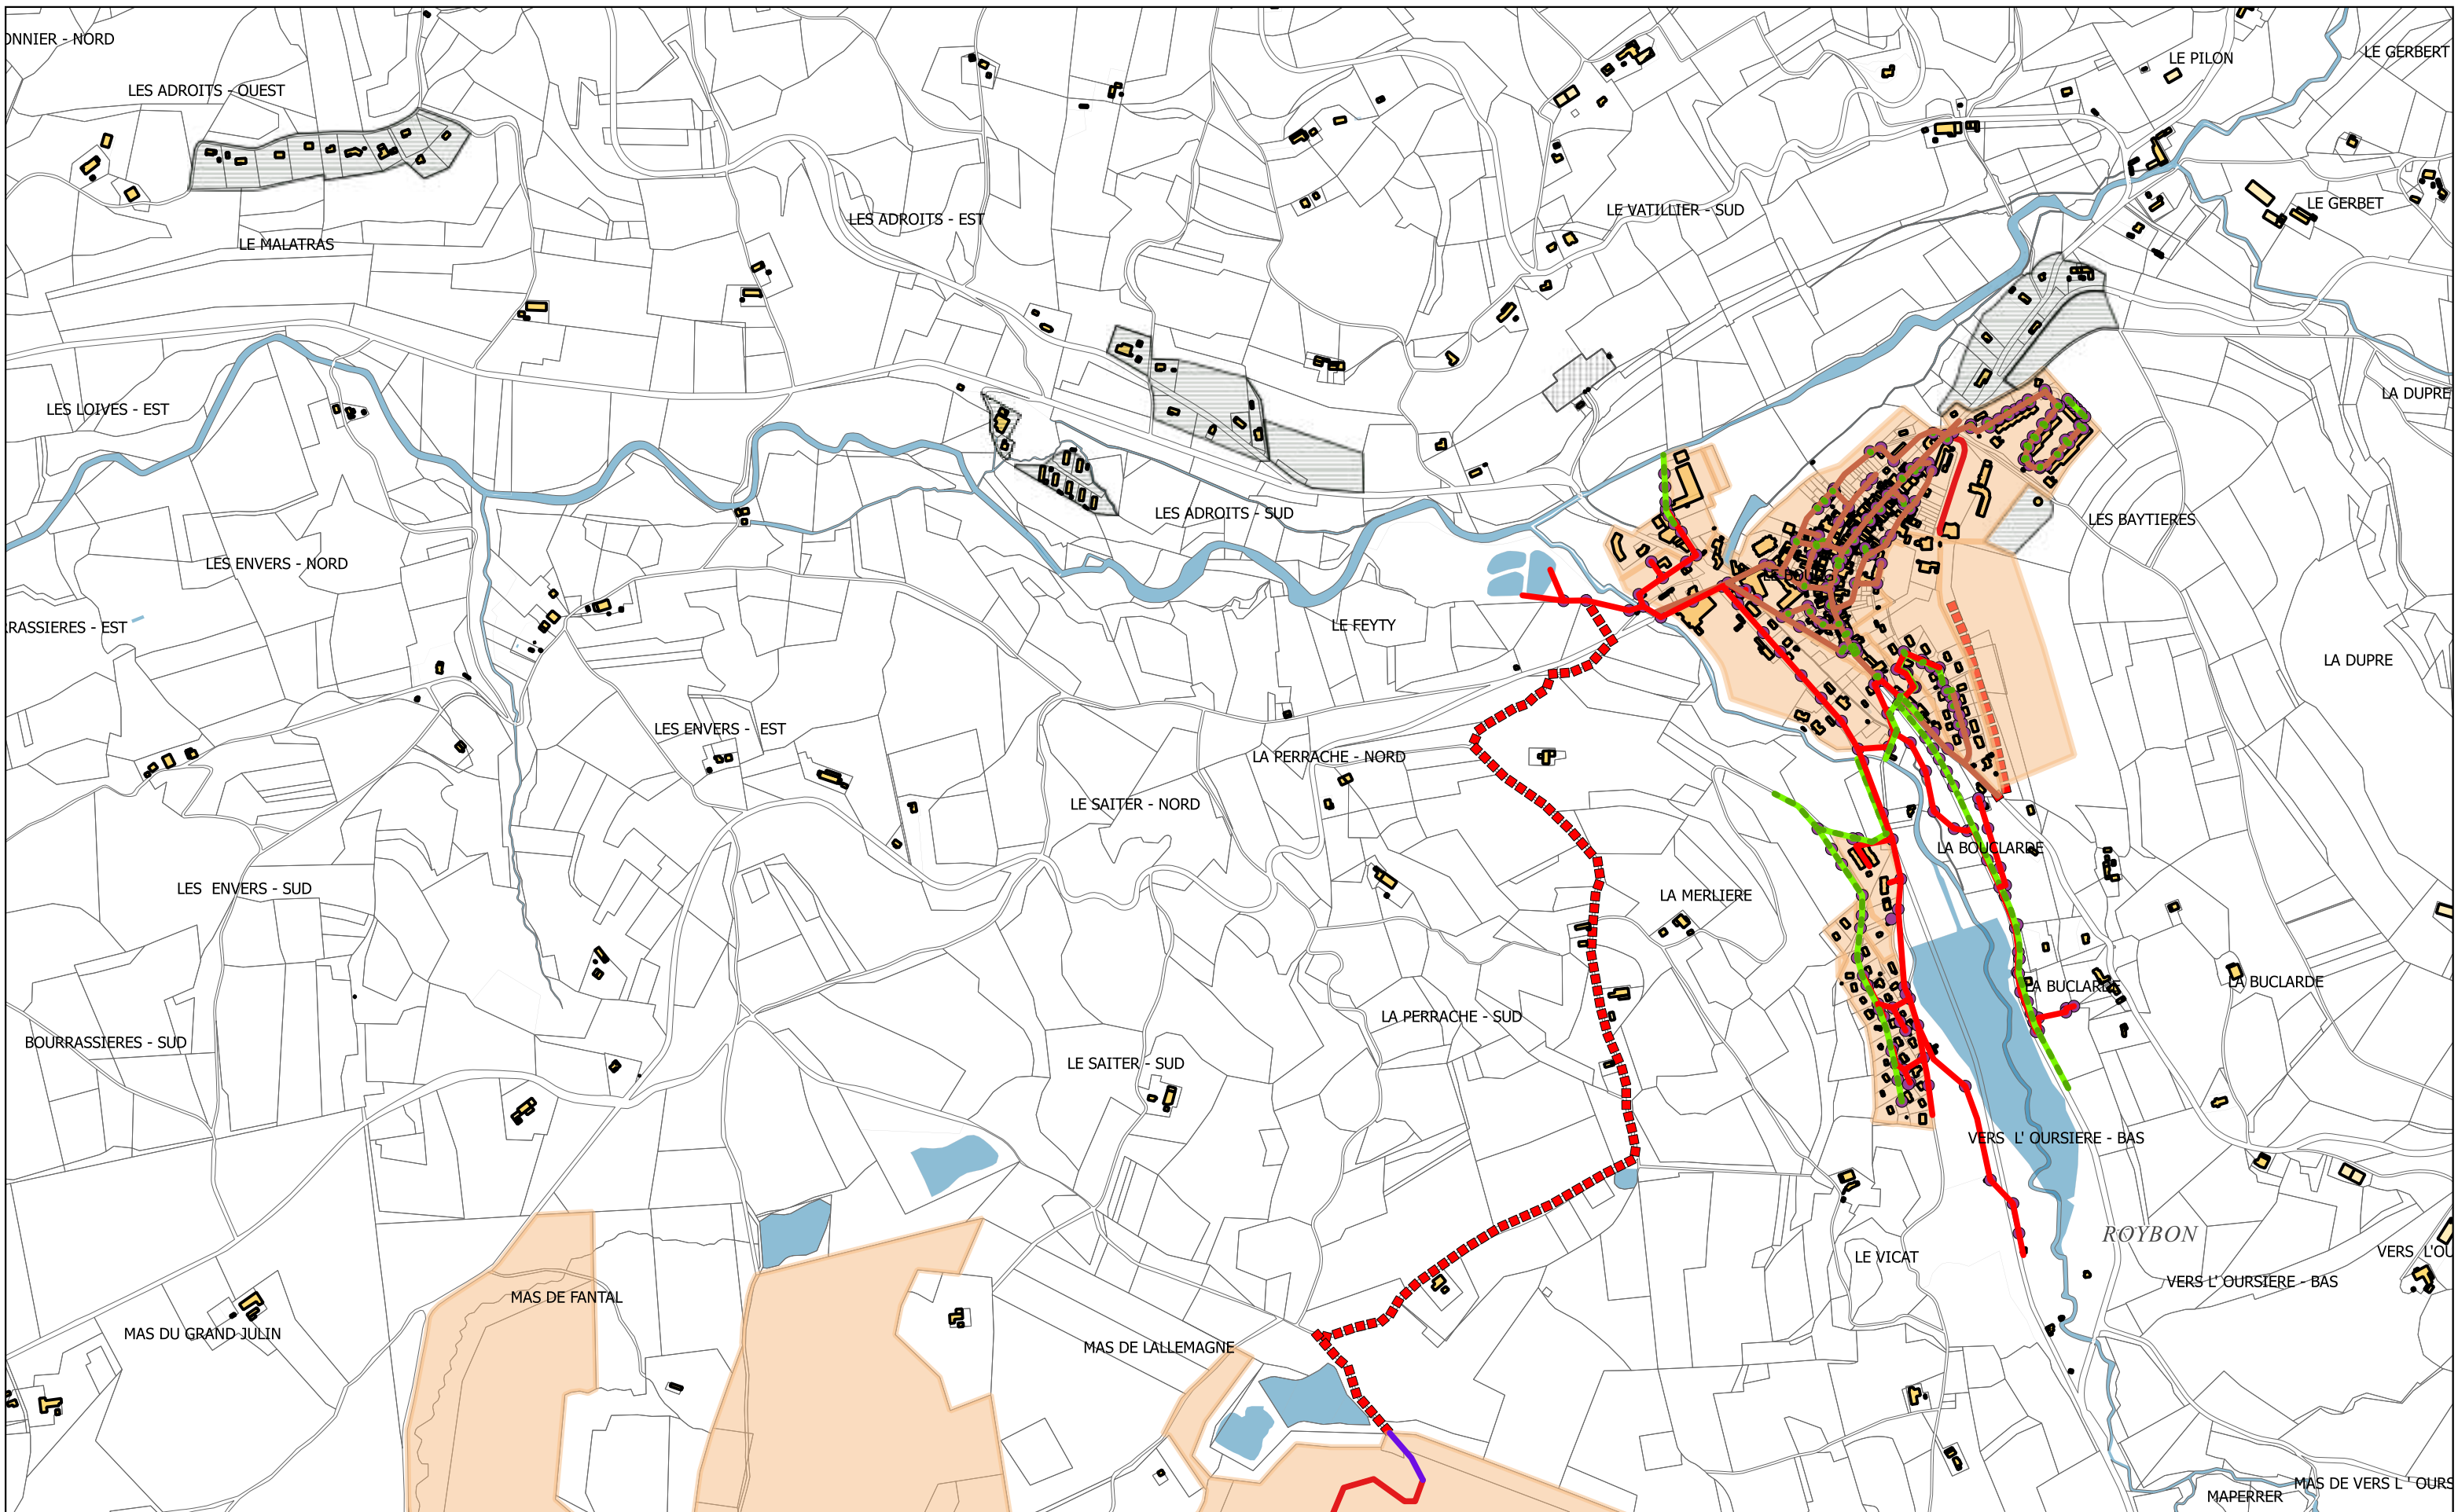

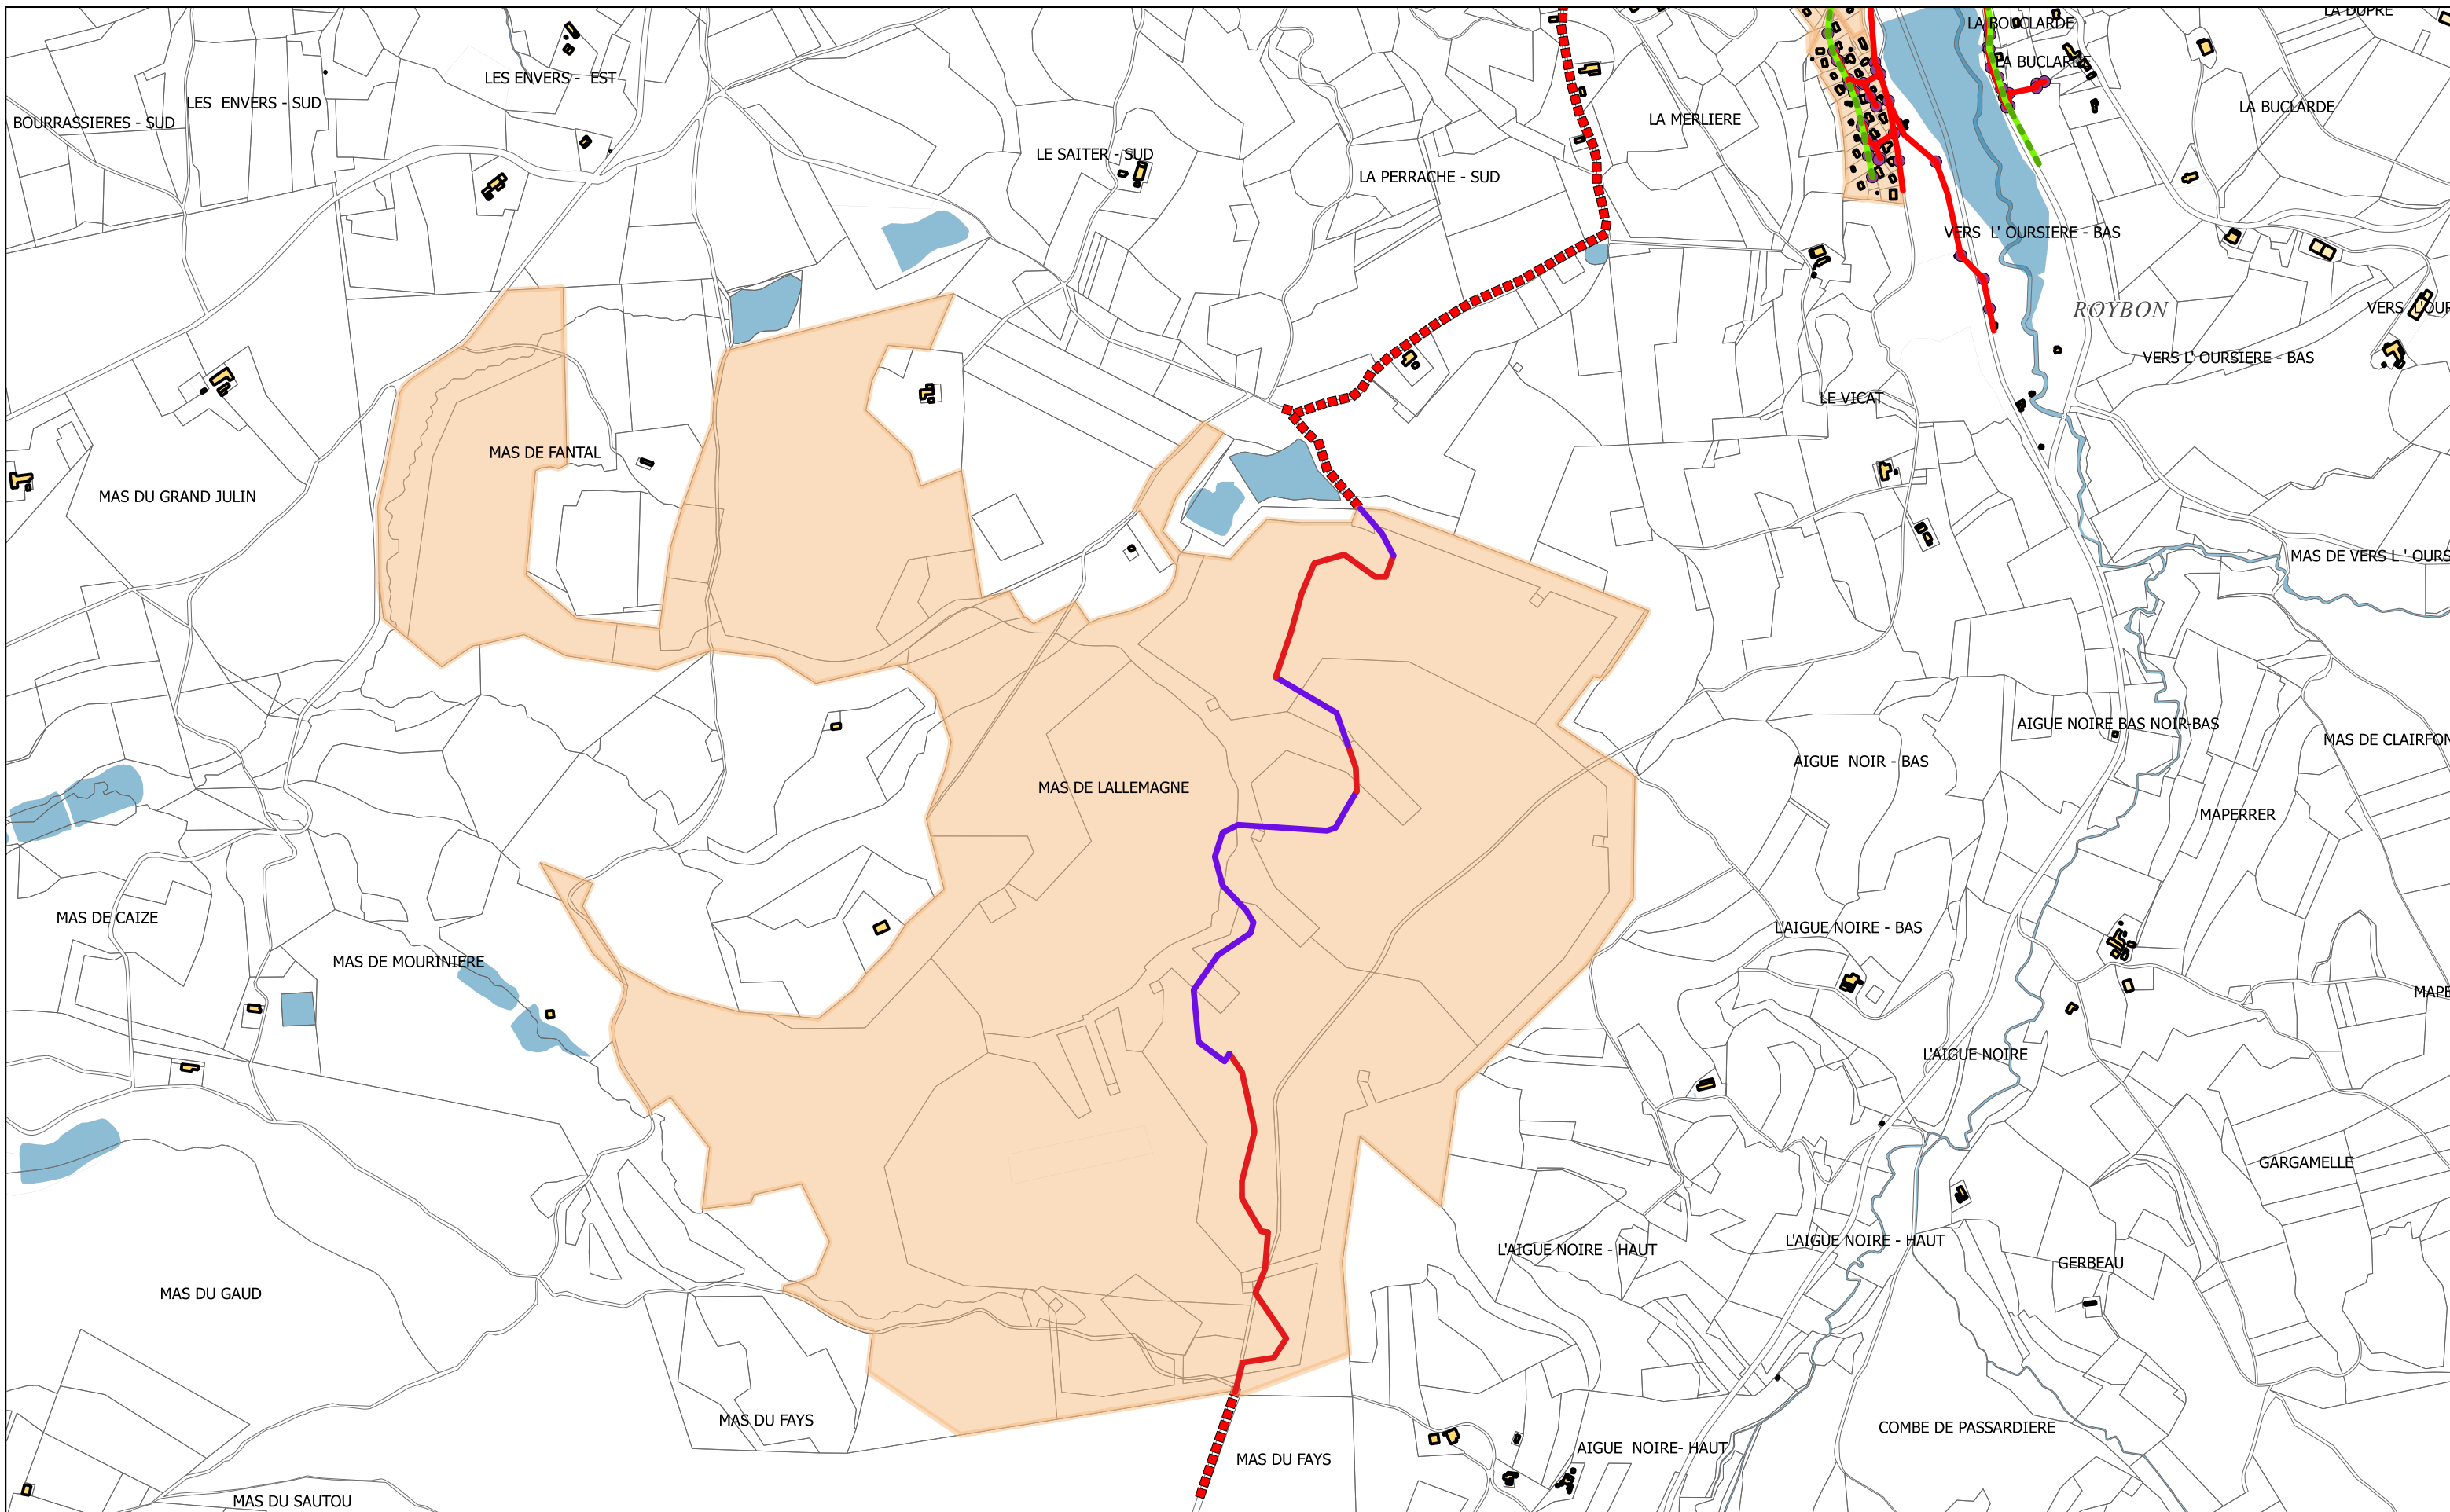



COMMUNE DE SAINT CLAIR SUR GALAURE
ZONAGE EAUX USEES

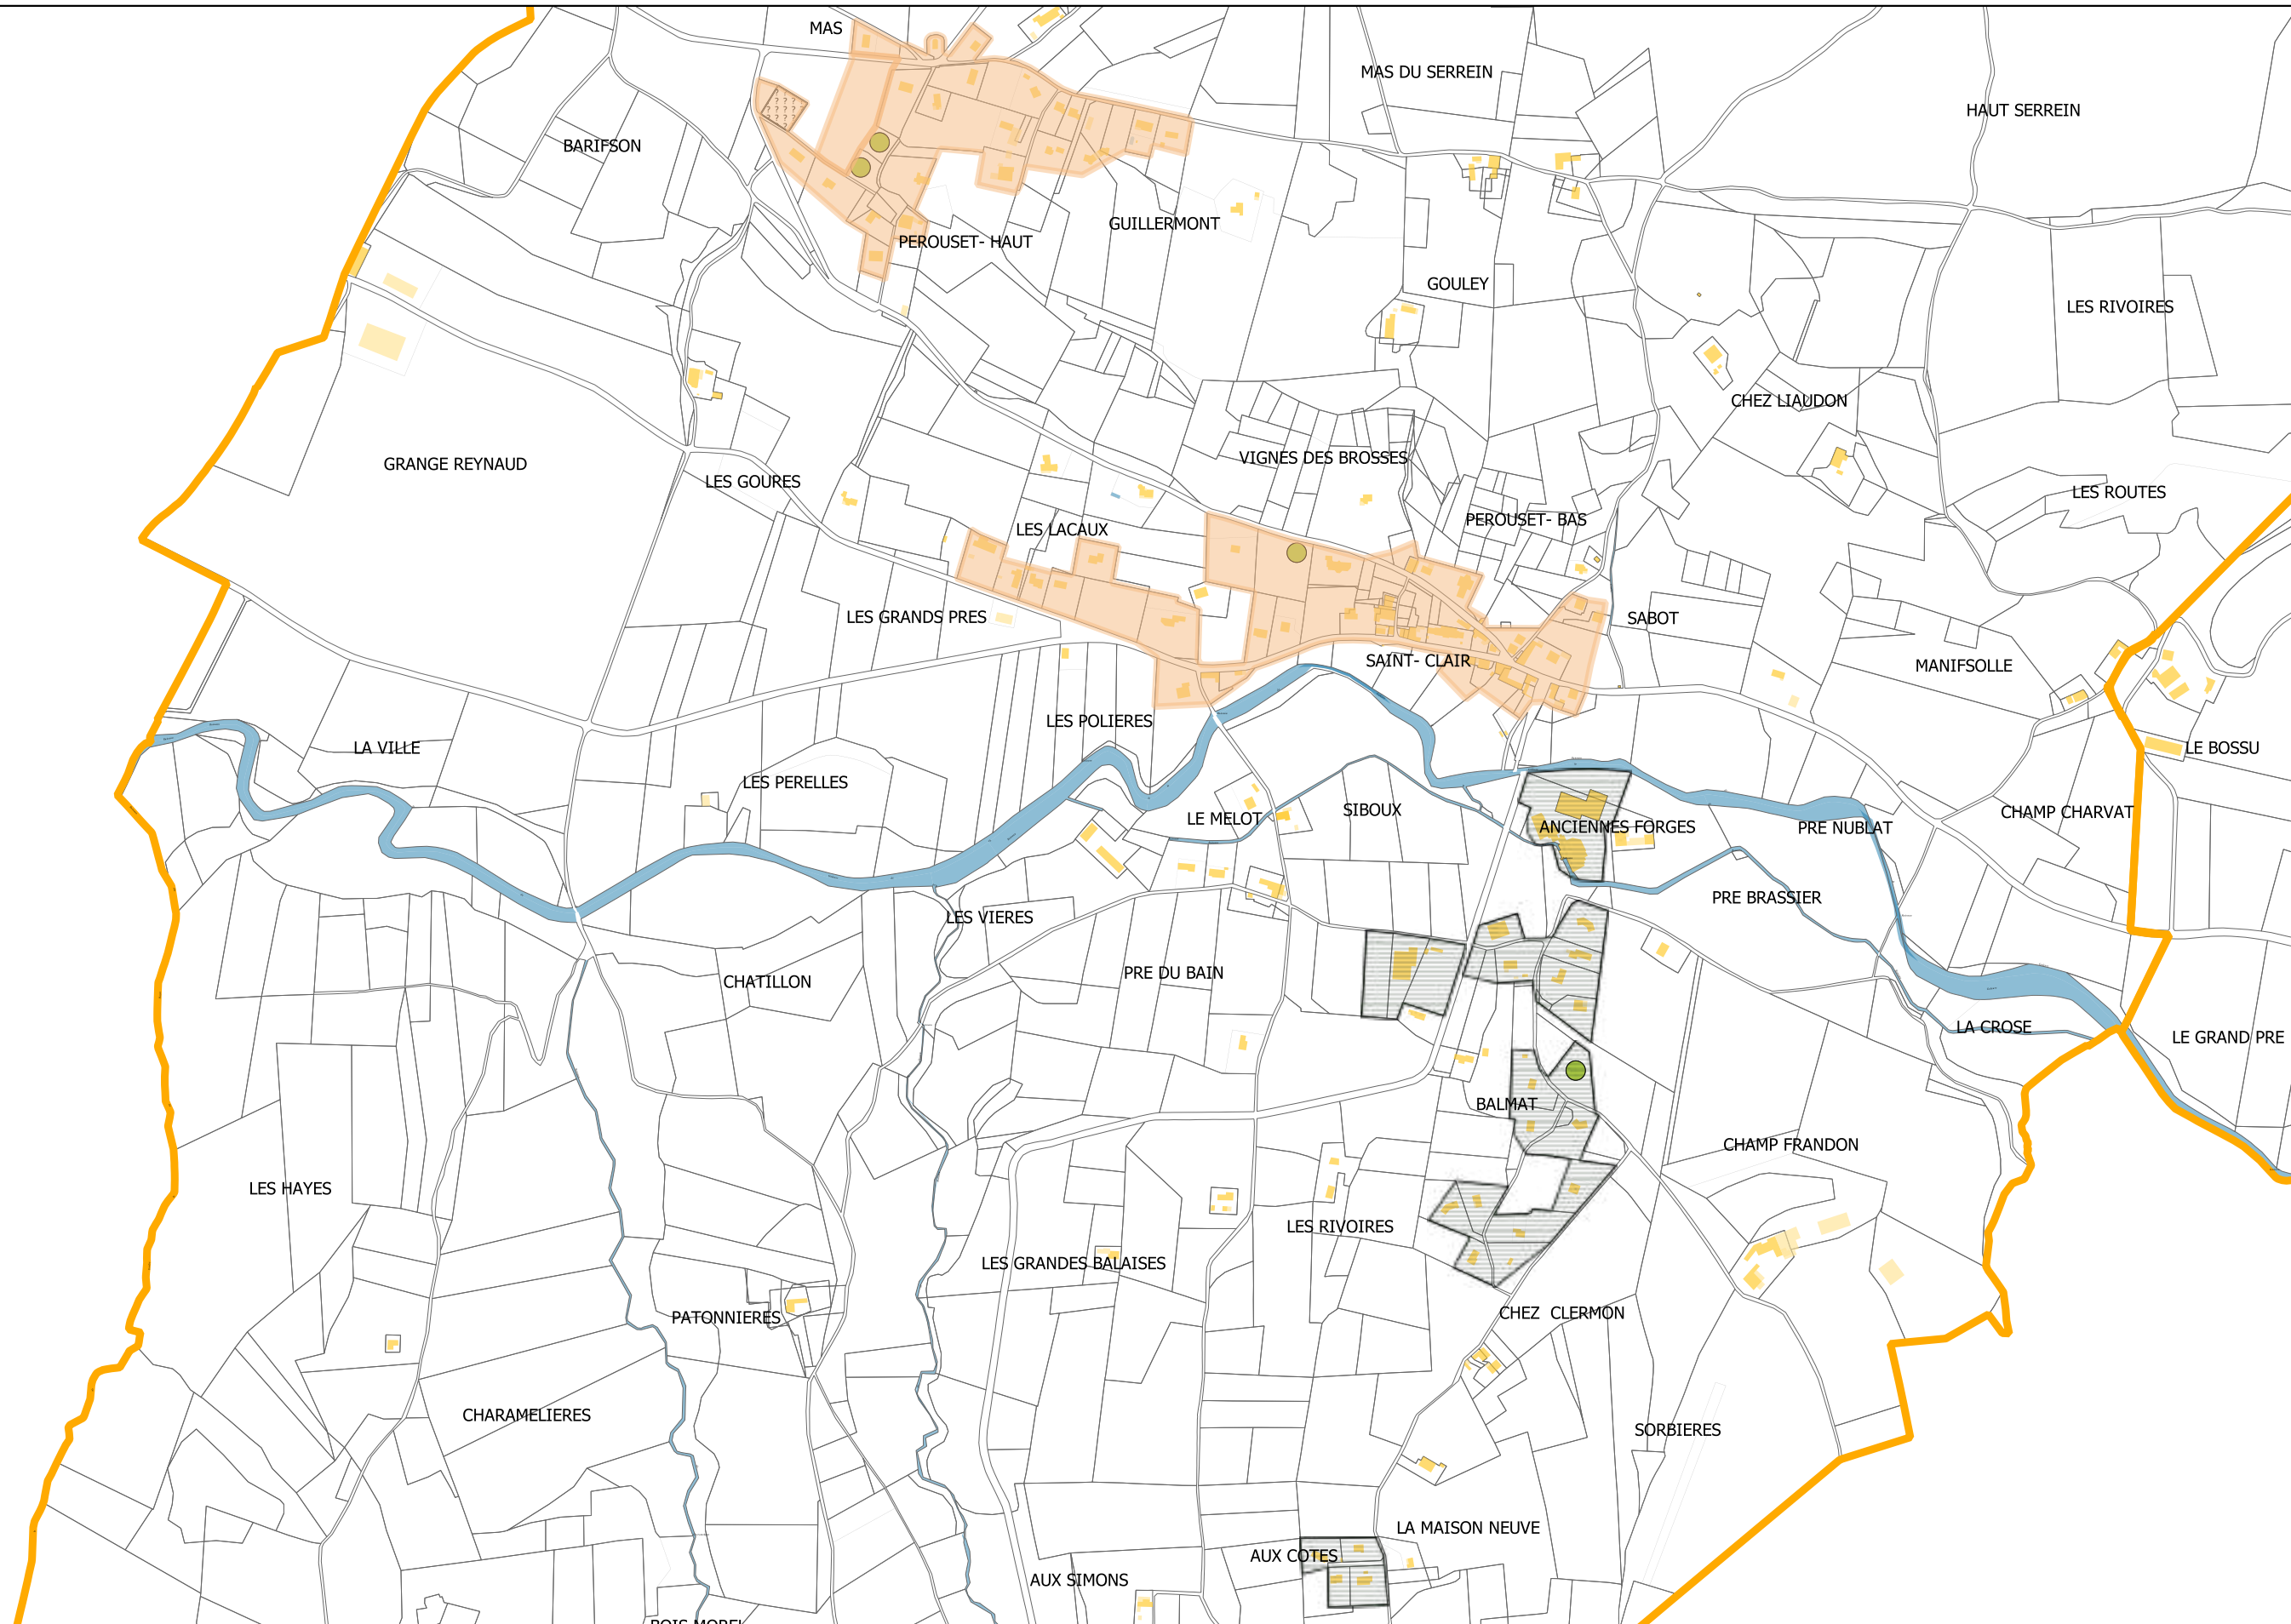

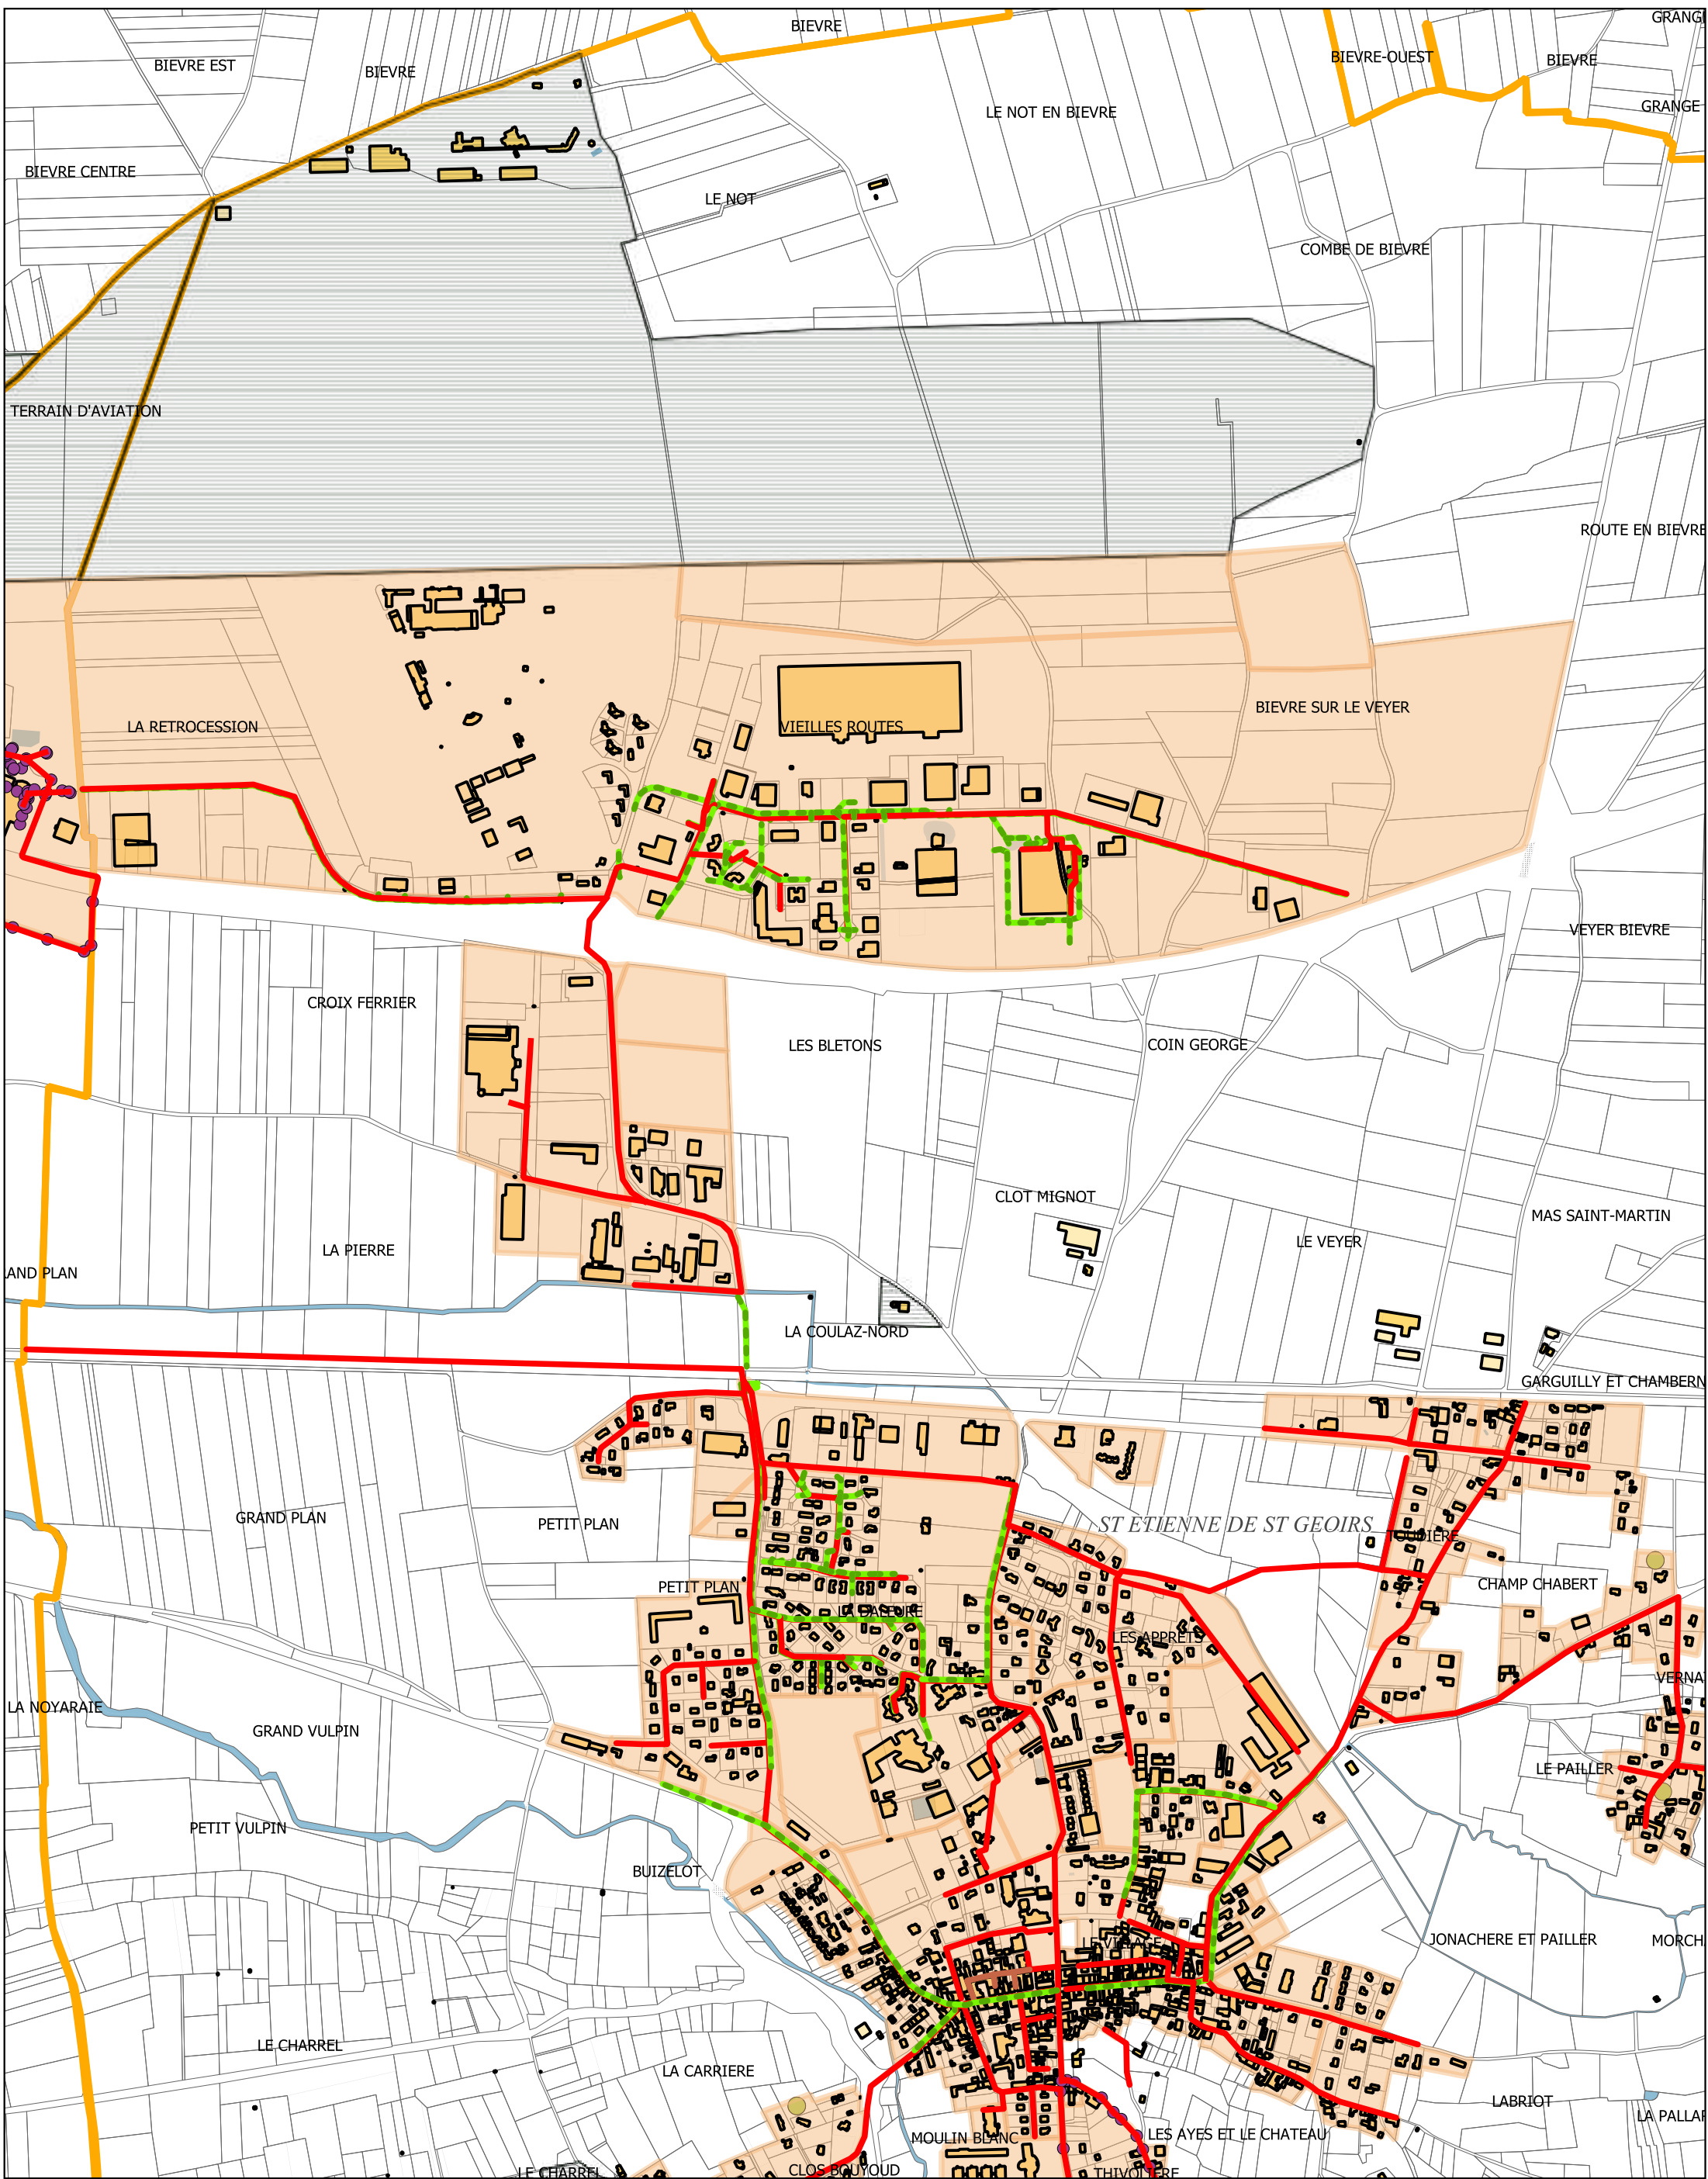

COMMUNE DE SAINT ETIENNE DE SAINT GEOIRS
ZONAGE EAUX USEES

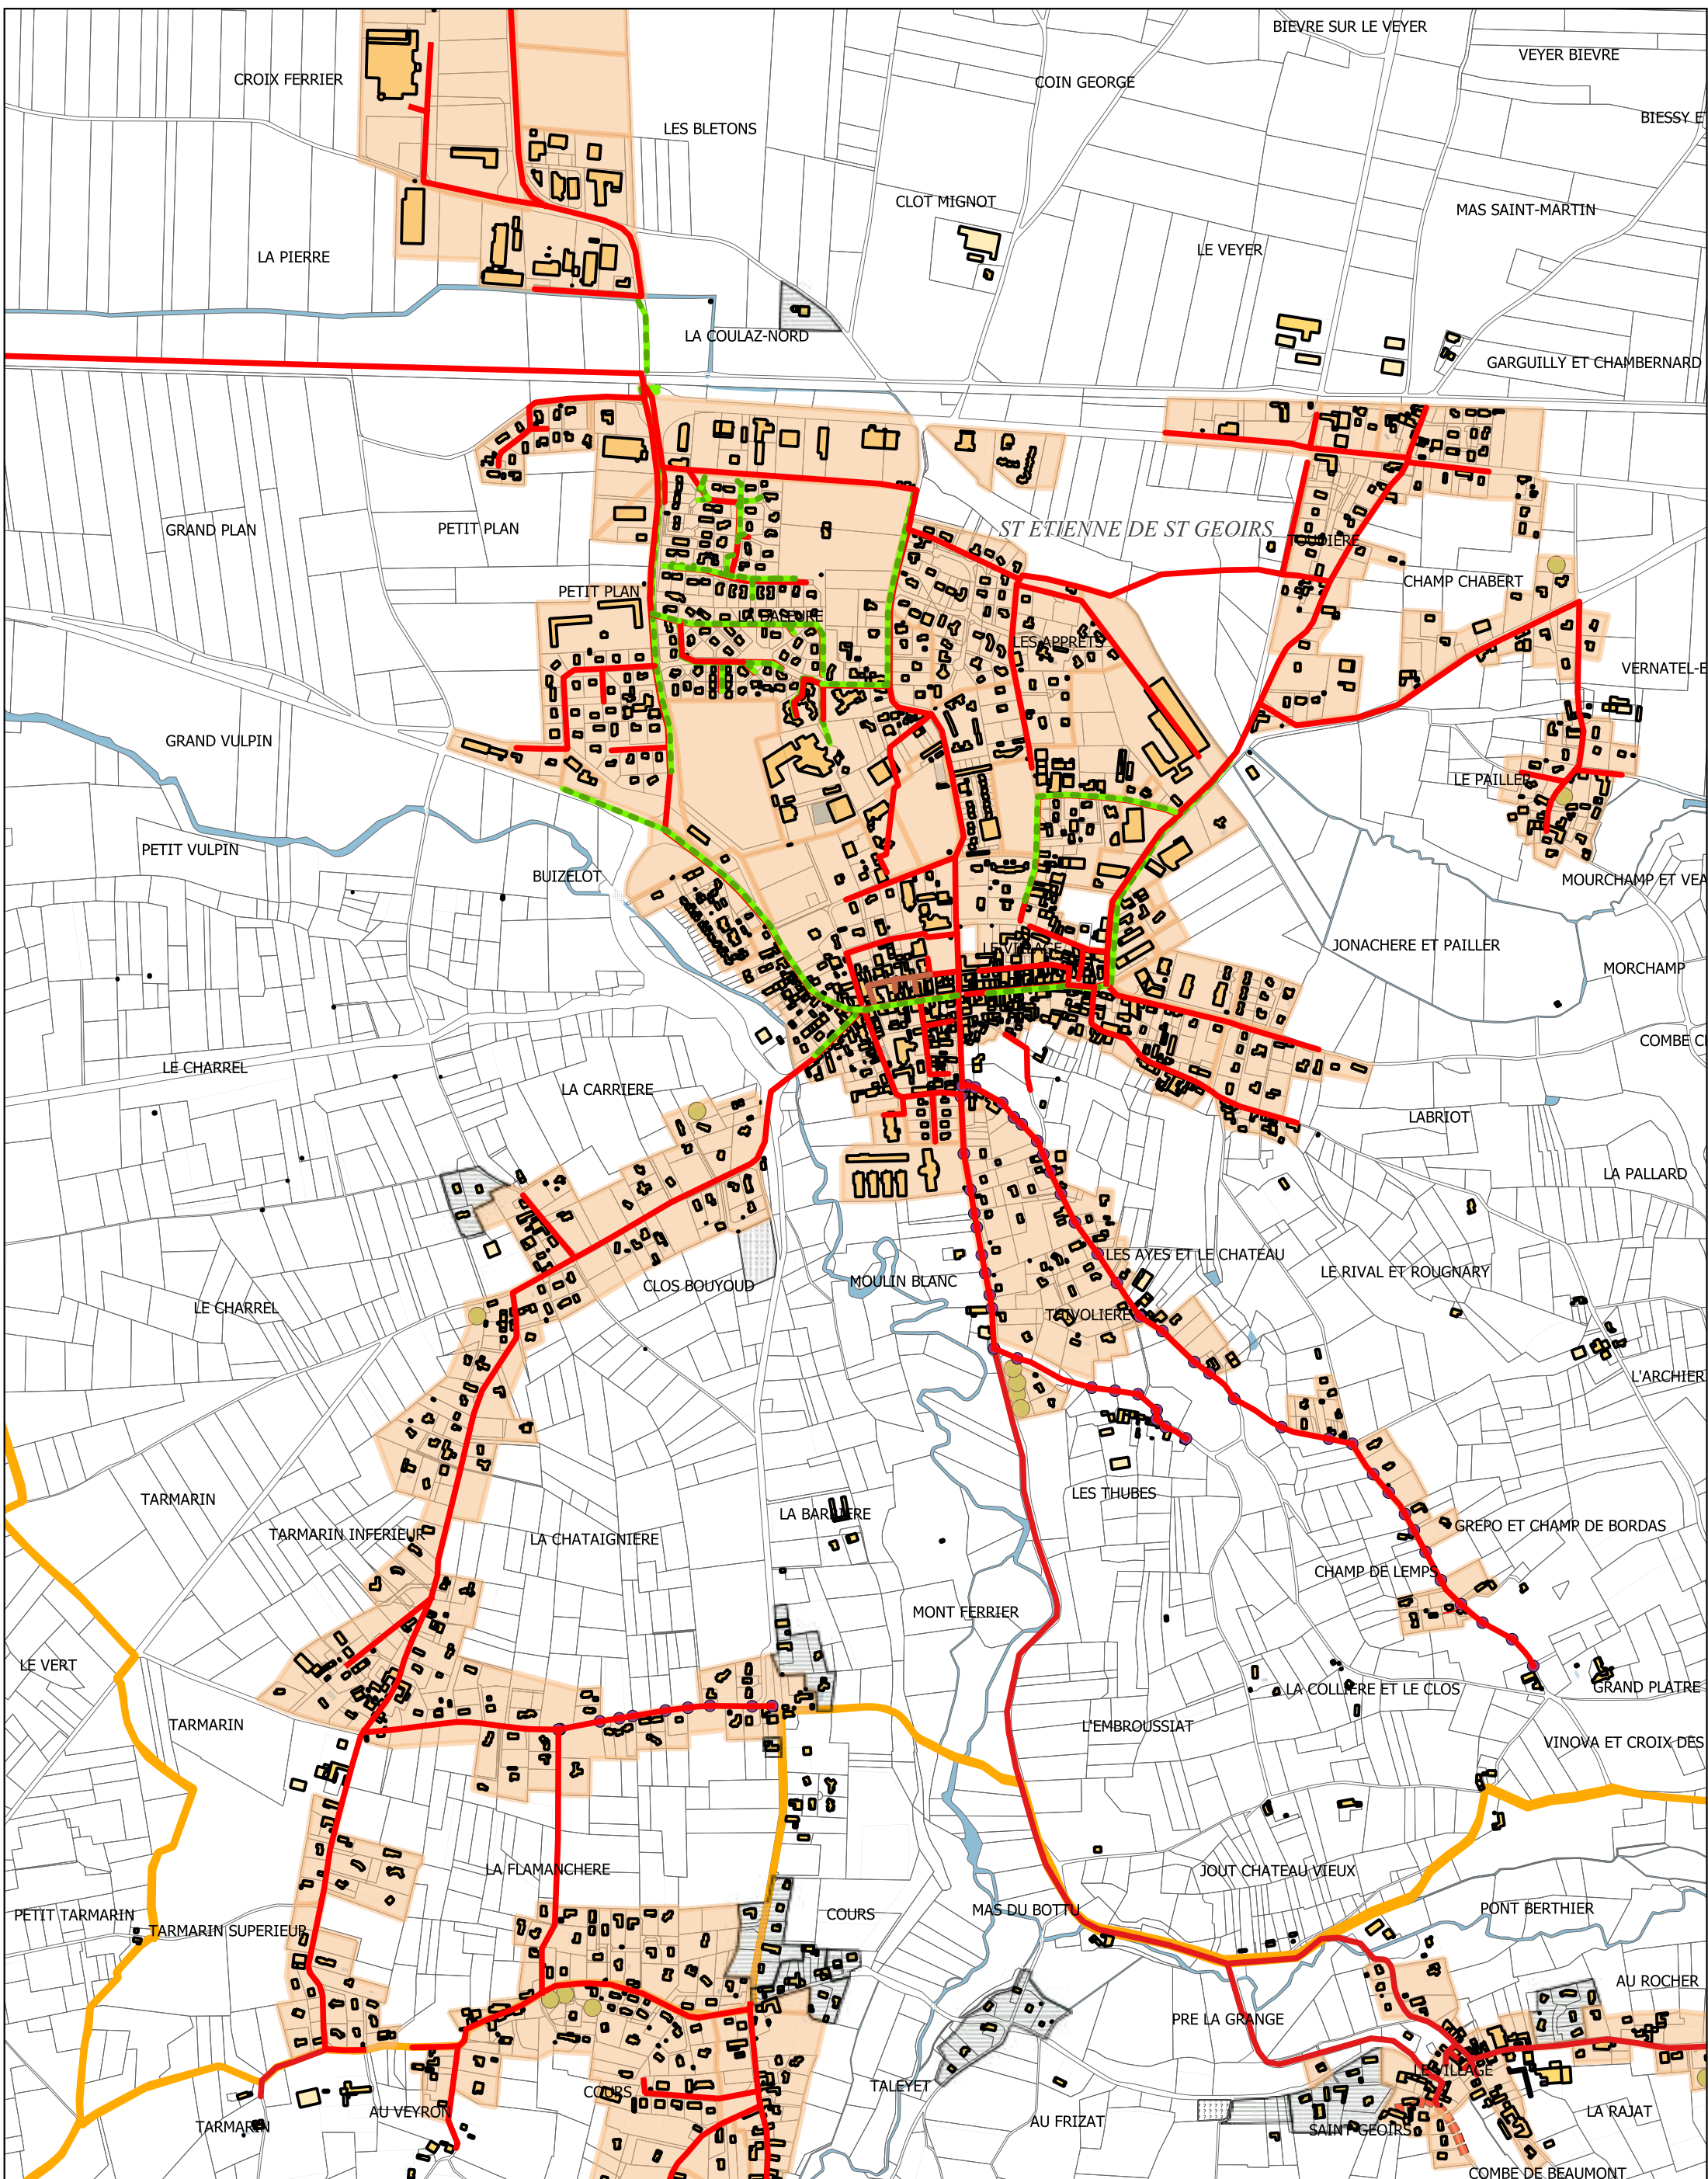

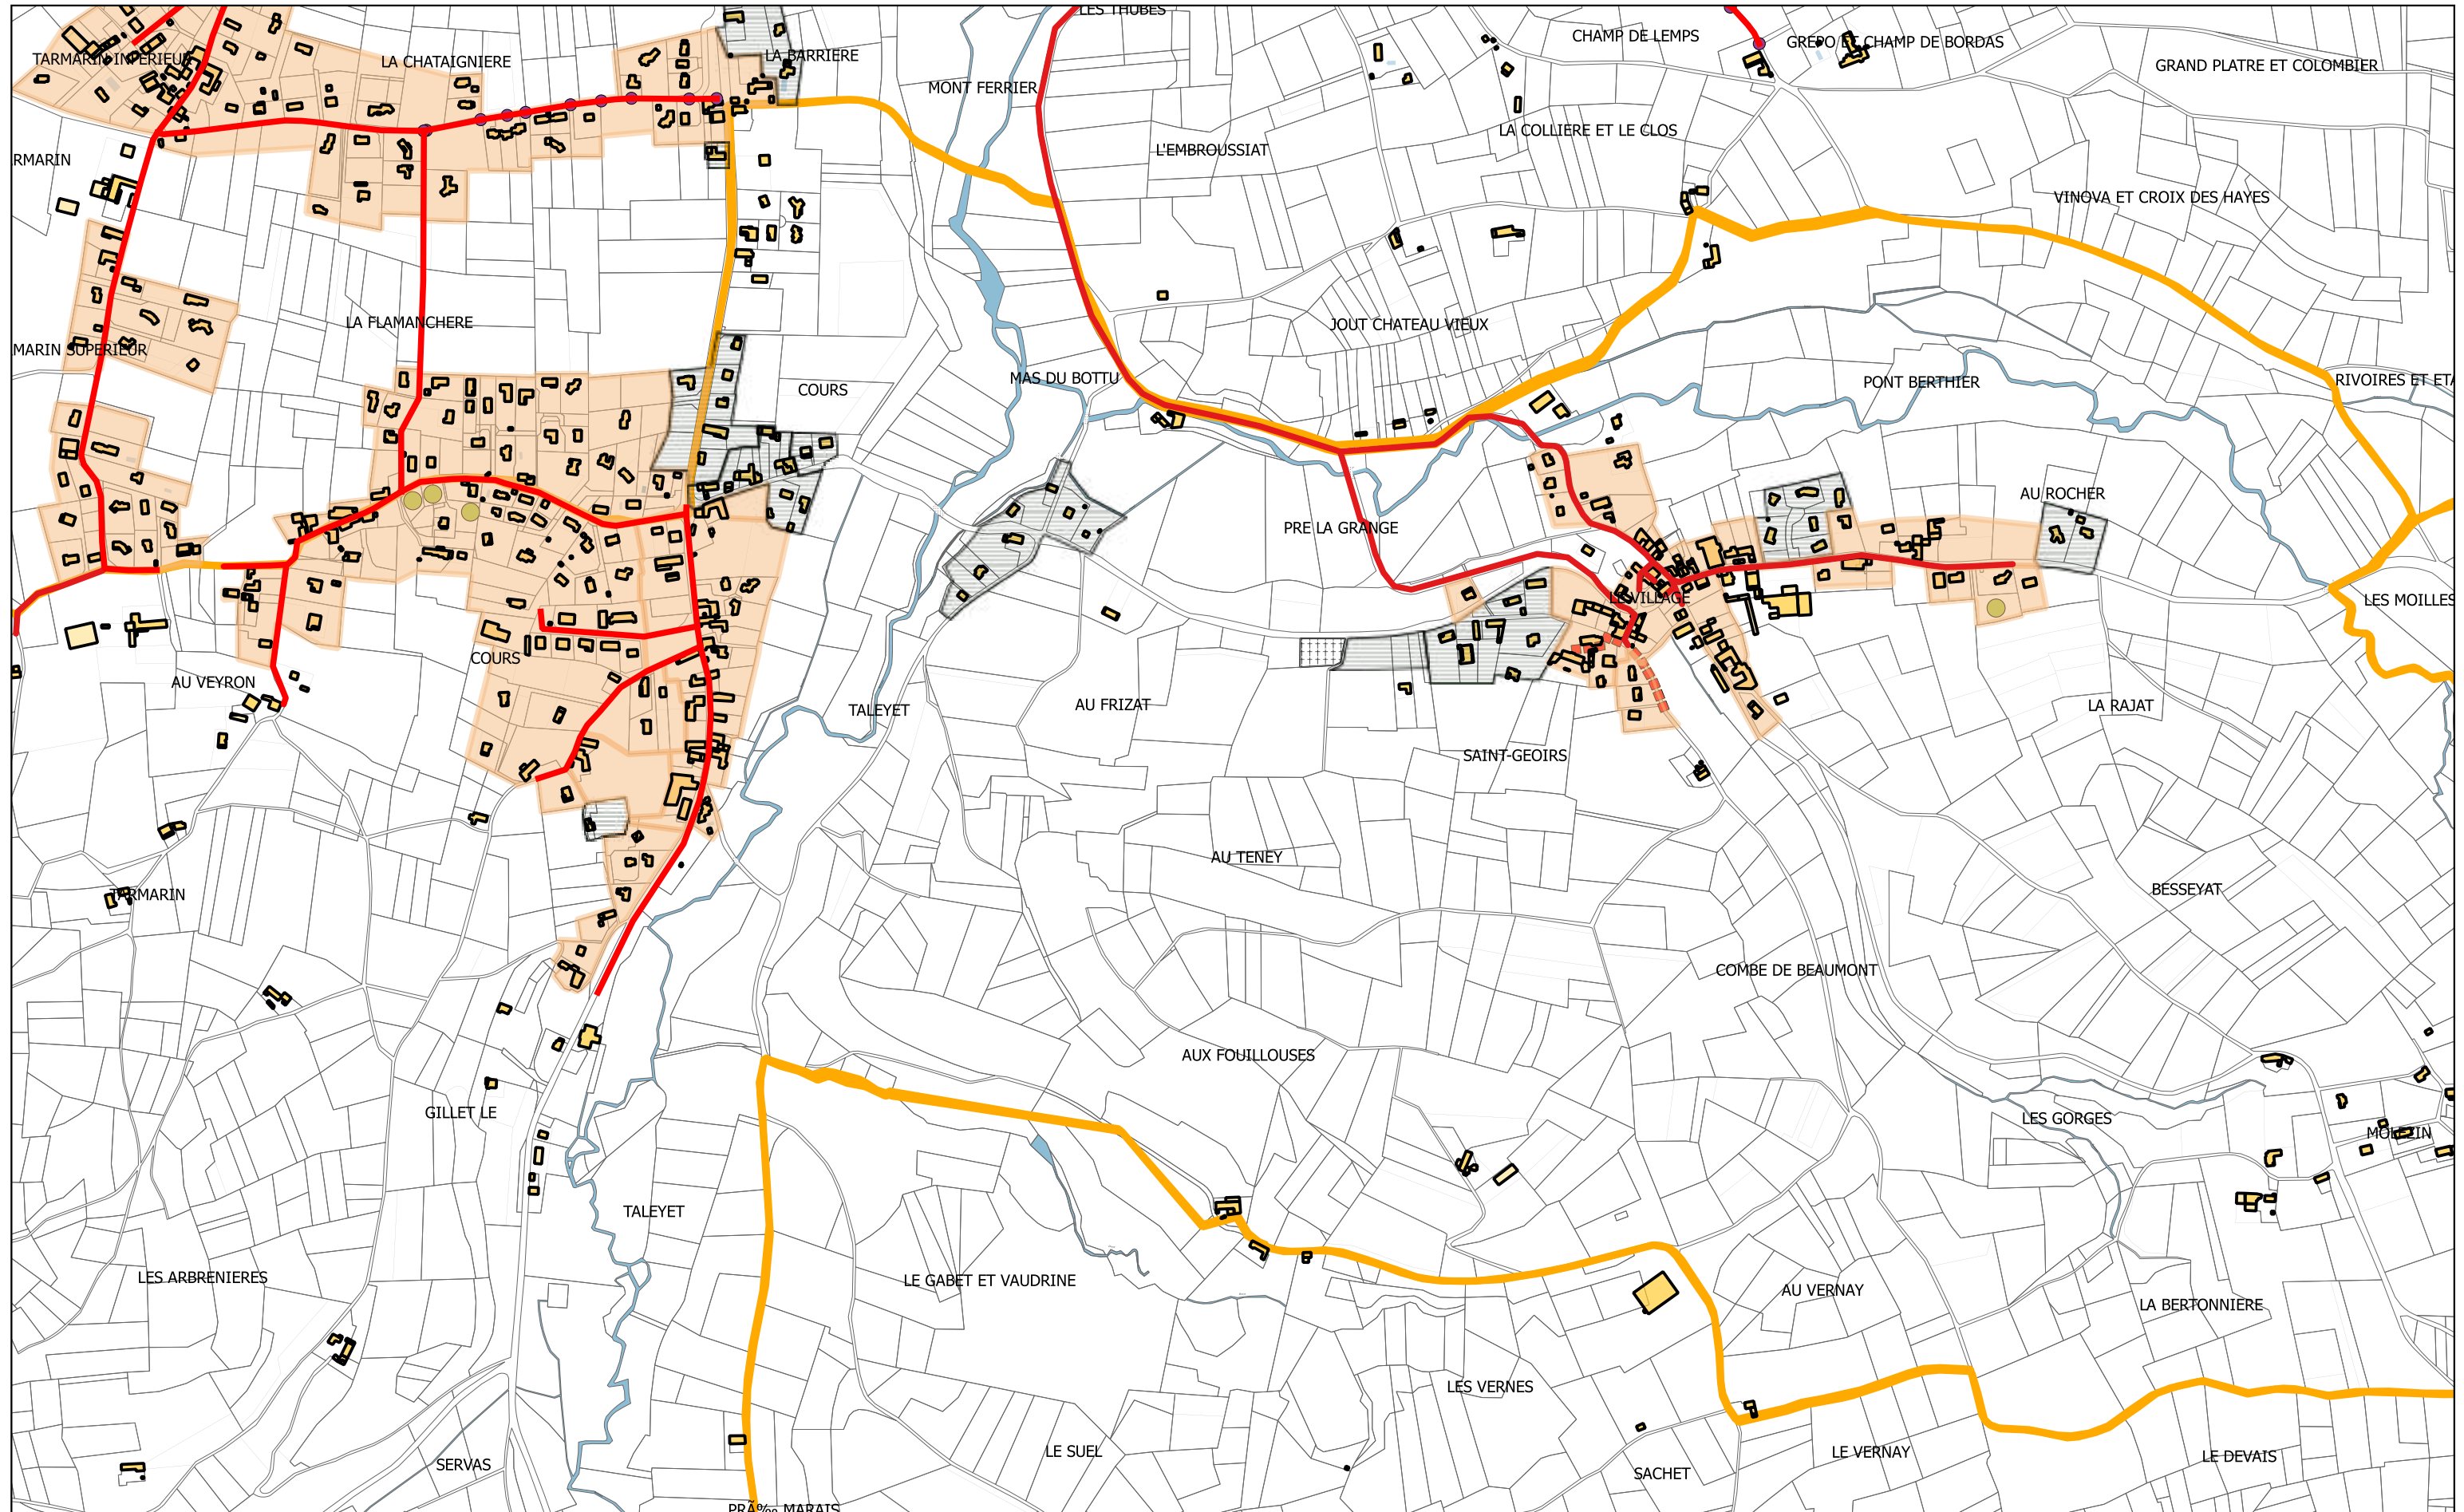

Dossier n° : 700-33
Plan n° : 32580
Echelle : 1 / 10000

