

BAIN-DE-BRETAGNE
LA BOSSE-DE-BRETAGNE
CHANTELOUP
LA COUYÈRE
CREVIN
LA DOMINELAIS
ERCÉ-EN-LAMÉE
GRAND-FOUGERAY
LALLEU
LA NOË-BLANCHE
PANCÉ
LE PETIT-FOUGERAY
PLÉCHÂTEL
POLIGNÉ
SAULNIÈRES
SAINTE-ANNE-SUR-VILAINE
SAINT-SULPICE-DES-LANDES
LE SEL-DE-BRETAGNE
TEILLAY
TRESBOEUF

BRETAGNE
PORTE DE LOIRE
COMMUNAUTÉ
Naturellement inspirée



PLUi-H

PLAN LOCAL D'URBANISME
INTERCOMMUNAL
TENANT LIEU DE PROGRAMME
LOCAL DE L'HABITAT

ANNEXES

ZONAGES EAUX USÉES

PLUi-H approuvé le 12 mars 2020
Vu pour être annexé à la délibération du Conseil
communautaire du 22 mars 2022 approuvant les
modifications n°1 et n°2 et la révision allégée n°1 du PLUi-H

COMMUNE DE BAIN DE BRETAGNE

Carte de zonage d'assainissement collectif

Bureau d'études - Aménagement - Environnement
Valorisation Agricole - Suivi Agronomique

SESAER

Dessiné par : Wawrzykowski.N

Planche : 2/4

23/05/2007

Modifié le : / /

Echelle : 1/5000


Zone d'assainissement collectif

Zone d'assainissement non collectif :

Le reste du territoire communal



**CARTE DE DELIMITATION
DU
ZONAGE D'ASSAINISSEMENT**

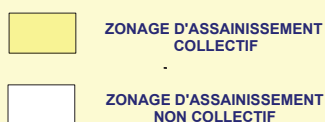

RÉALISATION : MAI 2007
ECHELLE 1 / 5000[®]



LEGENDE

Réseau d'assainissement :

- Réseau gravitaire séparatif
- Réseau gravitaire unitaire
- - - Réseau en refoulement
- Poste de refoulement existant

Projet de nouvelle station d'épuration

- 2 AU** **Zone de P.L.U.**

ERCÉ EN LAMÉE

ÉTUDE DE ZONAGE D'ASSAINISSEMENT


PLAN DE ZONAGE D'ASSAINISSEMENT




- Réseau eau usées existant
- Refoulement
- Poste de refoulement

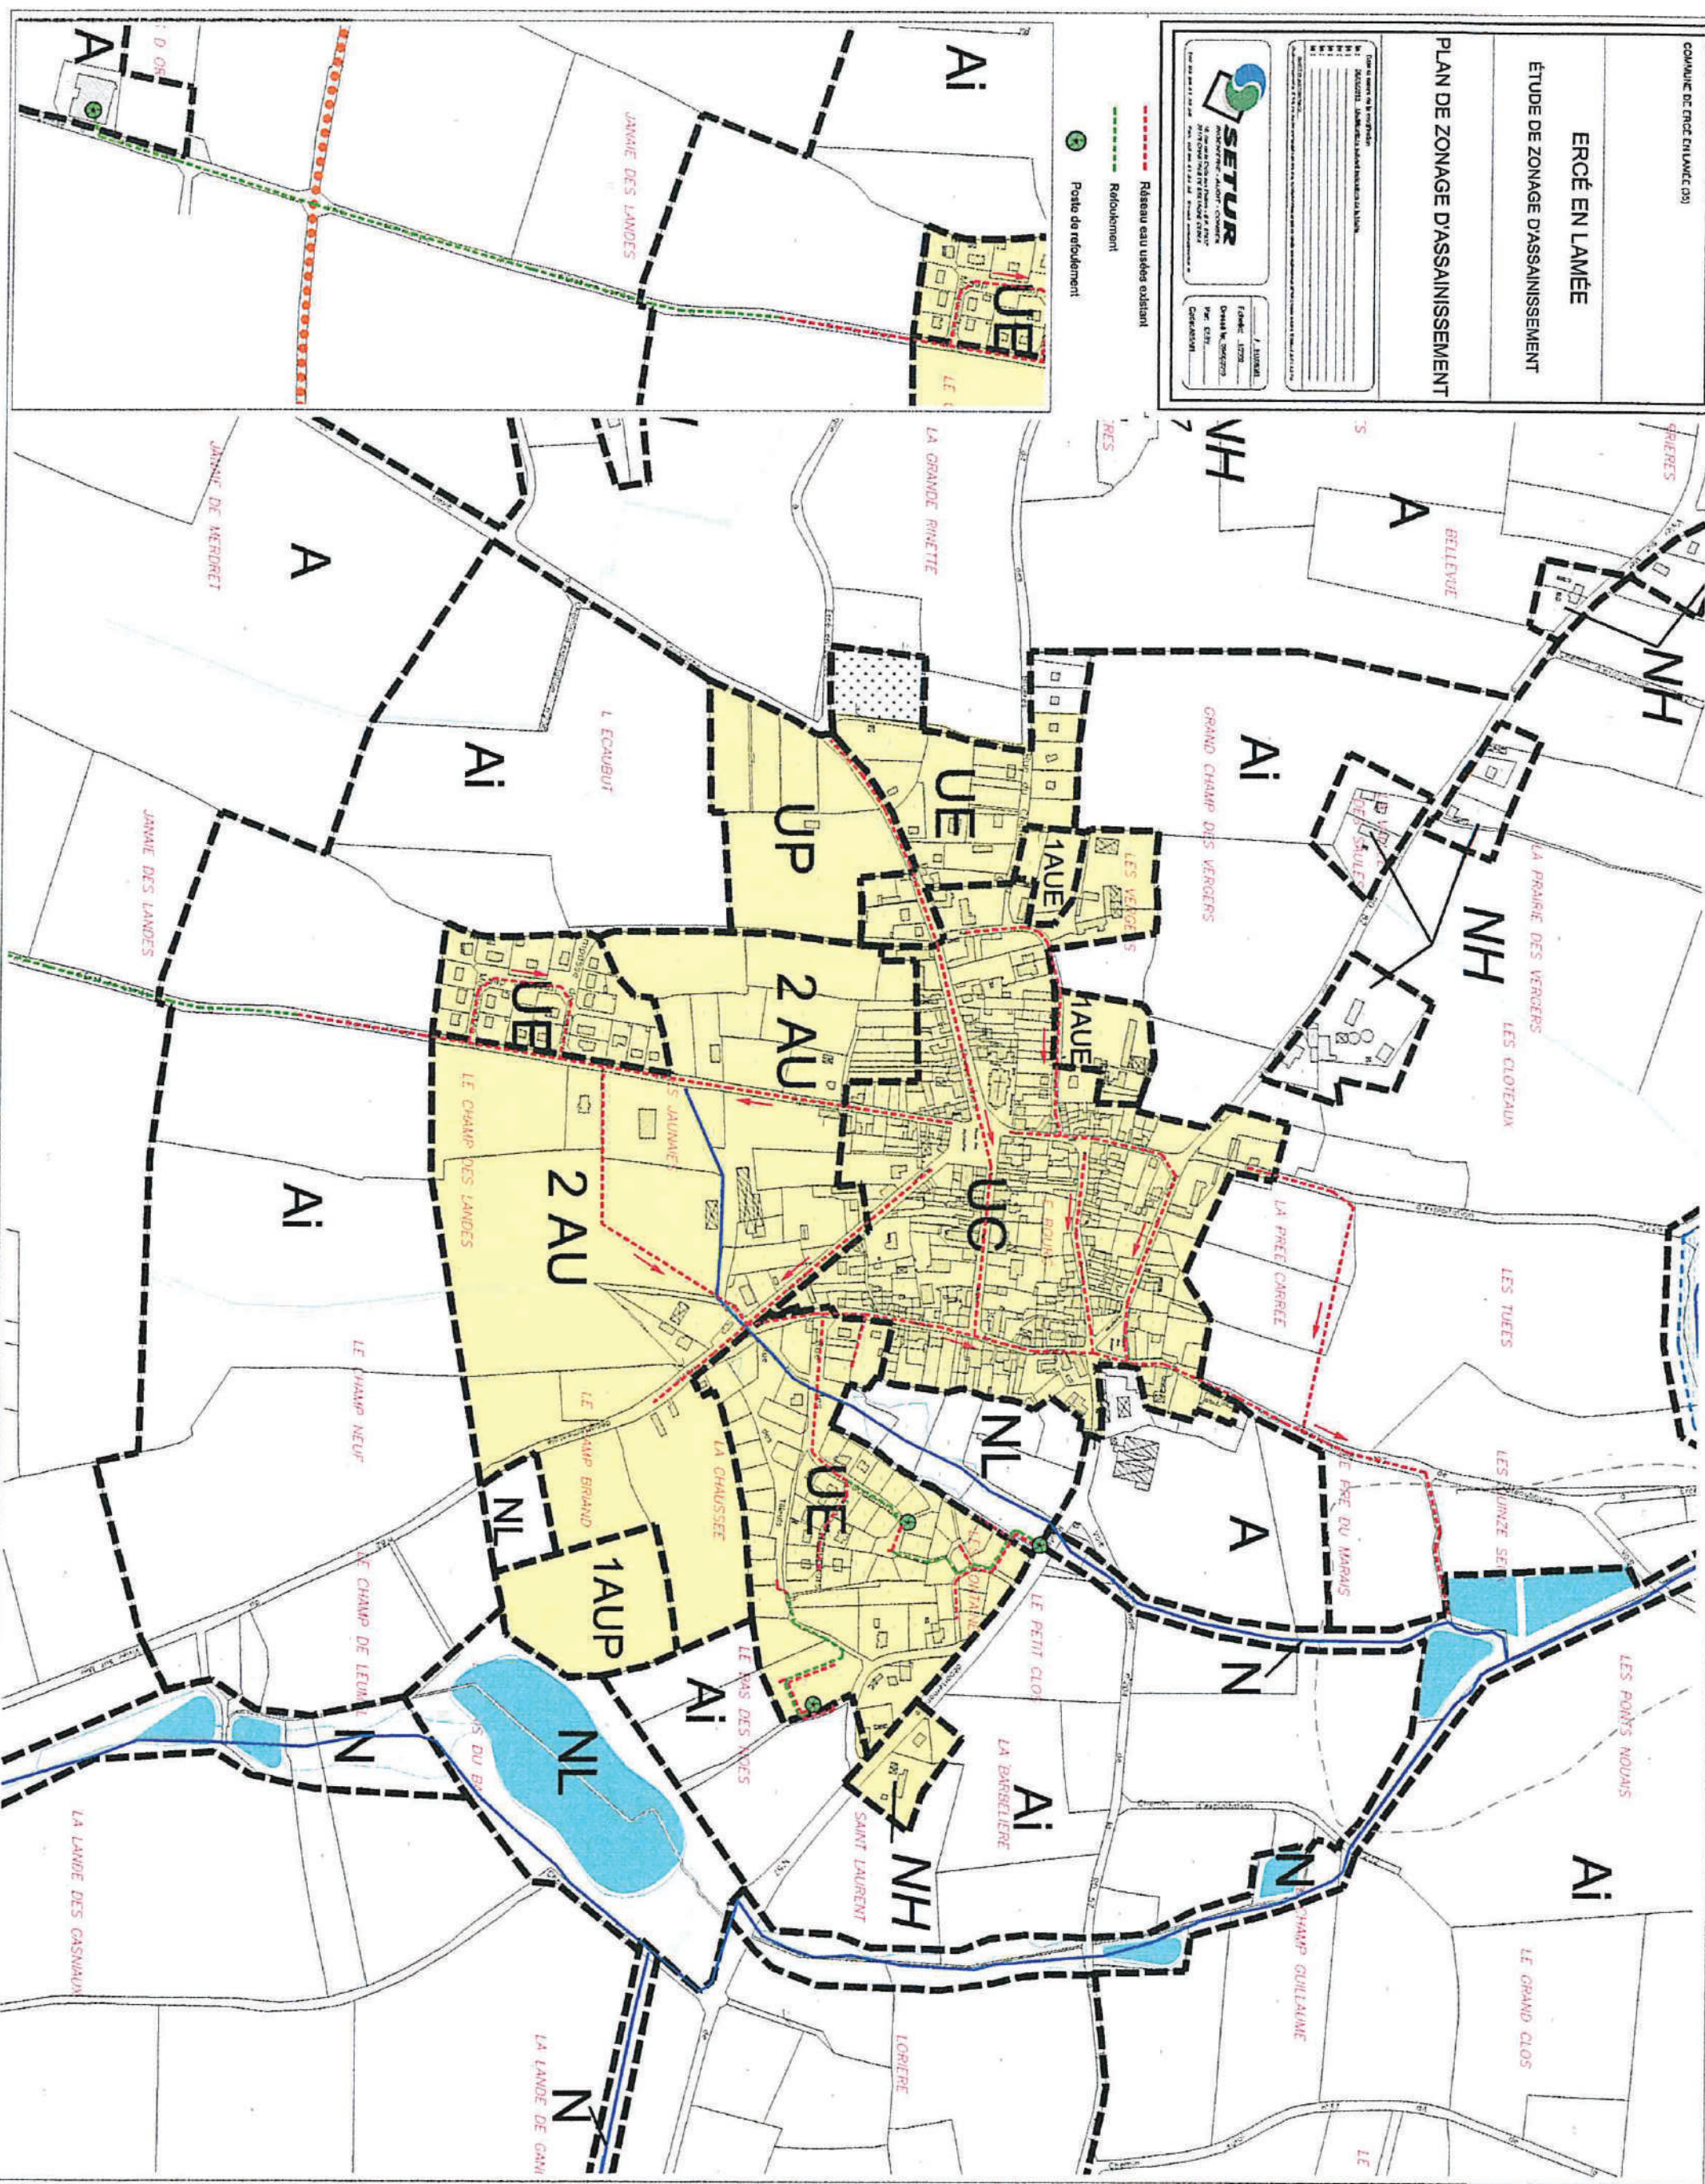




Plan Local d'Urbanisme

Commune de Grand-Fougeray



S.2.d - Plan du schéma d'assainissement

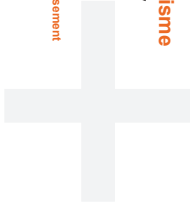

Echelle : 1 / 10 000 ans

Né pour être annexé à la délibération
du Conseil Municipal du 12 mars 2018
par le Conseil Communautaire en date du 23 mars 2018


Légende

 Zonage d'assainissement collectif.
 Le reste de la commune est zoné
en assainissement non collectif



Commune de LALLEU DE L'...

ZONAGE du périmètre aggloméré

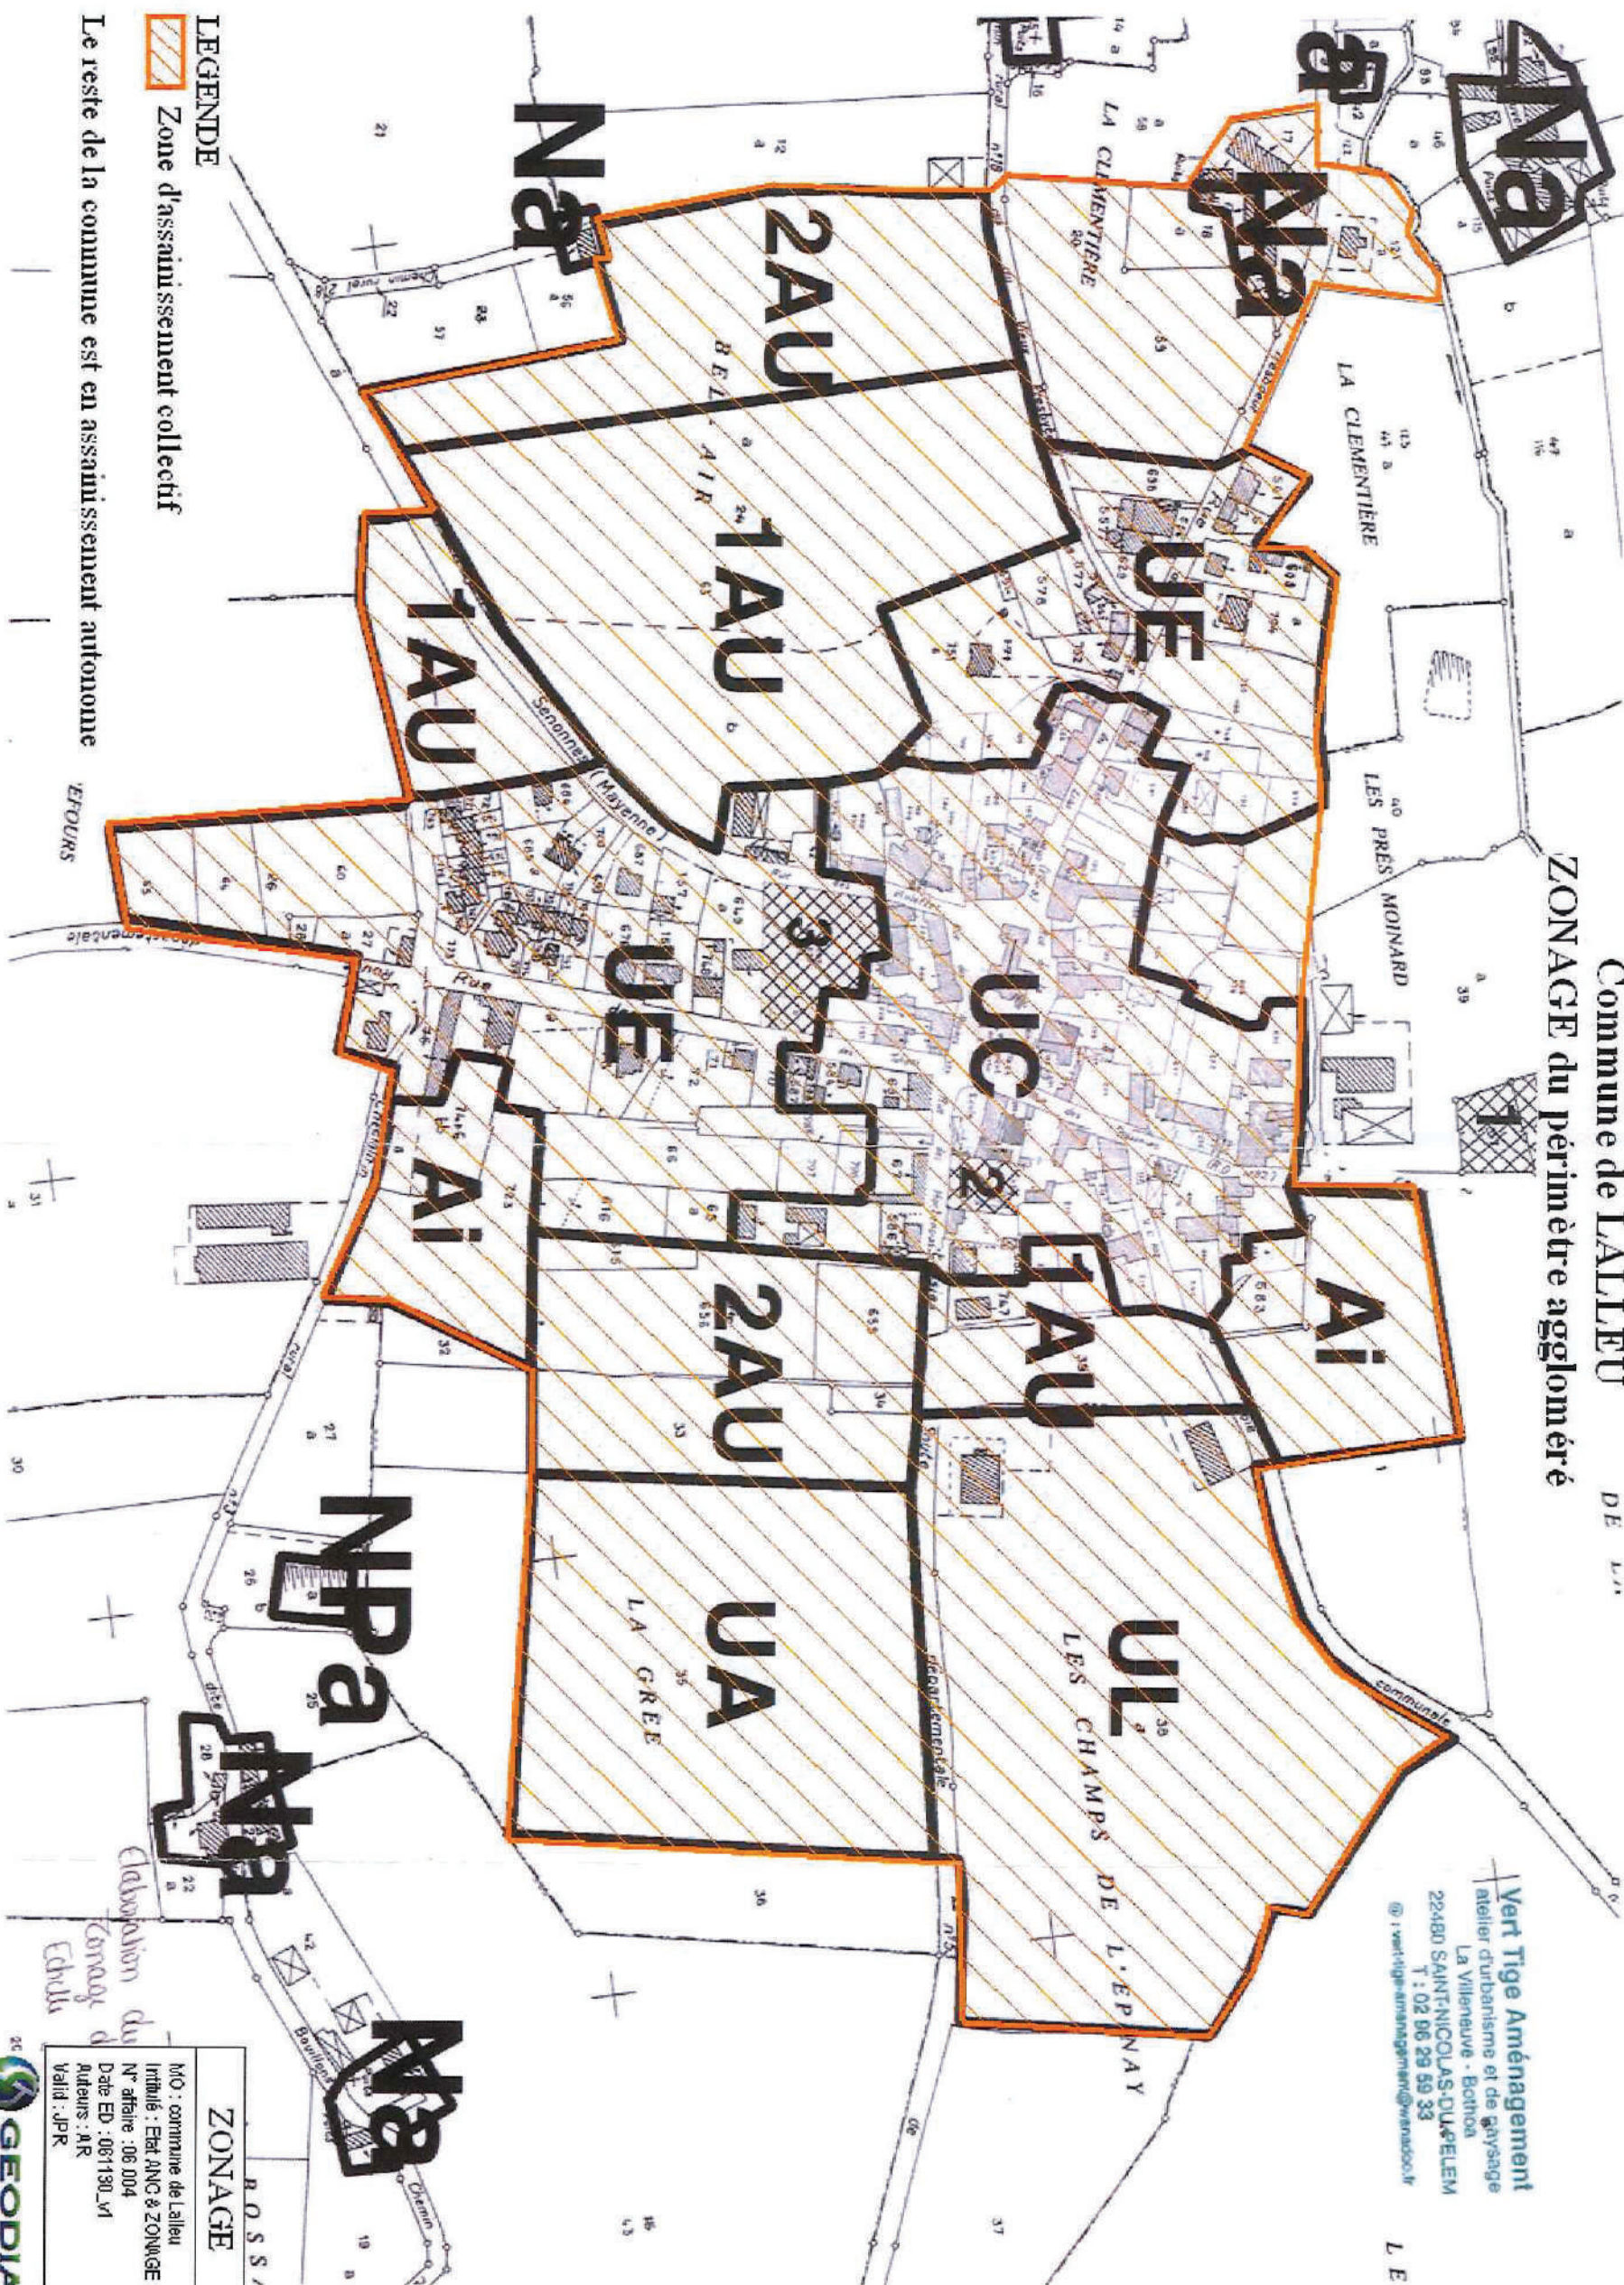

Vert Tige Aménagement
 atelier d'urbanisme et de paysage
 La Villeneuve - Botma
 22480 SAINT-NICOLAS-DU-PELE
 T : 02 96 25 59 33
 @ : vert-tige-amenagement@wanadoo.fr

ZONAGE
 M.O : commune de Lalleu
 Initiale : Etat ANC & ZONAGE
 N° affaire : 06 004
 Date ED : 06/11/00_v1
 Auteurs : AR
 Valid : JPR




**SCENARIO N°3
ASSAINISSEMENT DU BOURG**

SARL BICHA

LE SEL DE BRETAGNE

PAGE N°59

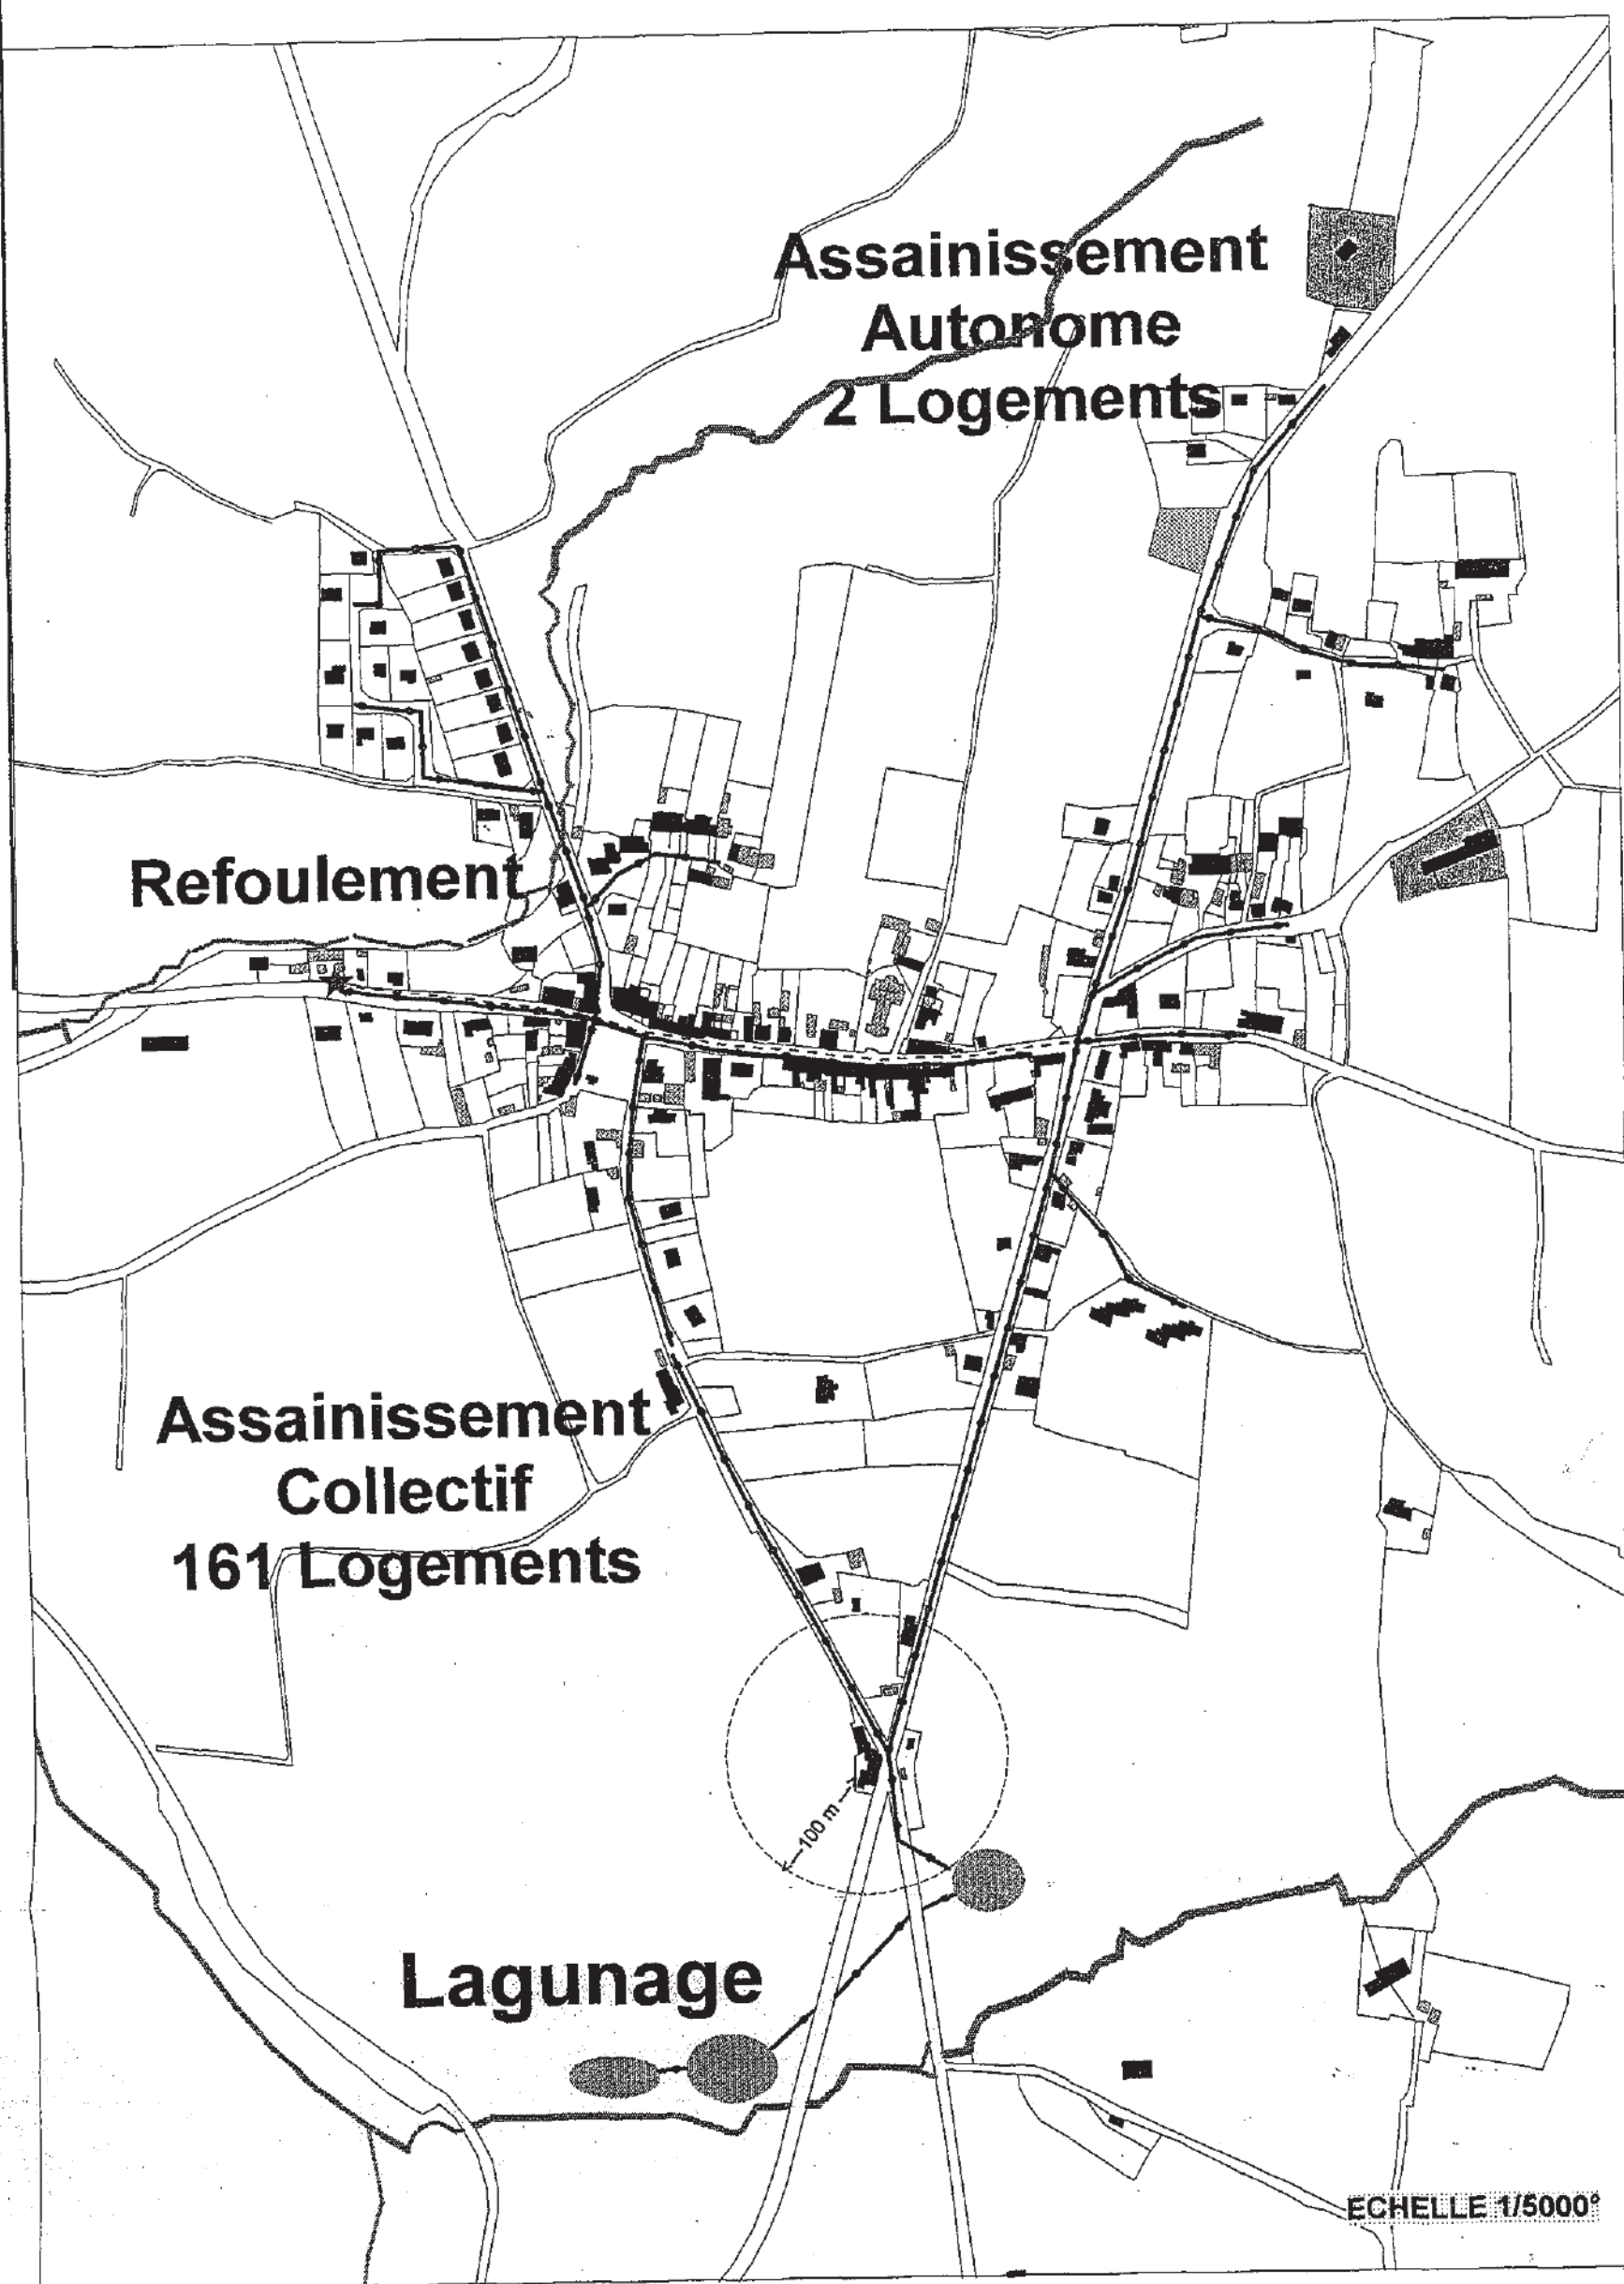

ETUDE DE ZONAGE D'ASSAINISSEMENT
- COMMUNE DU SEL DE BRETAGNE -
- SARL BICHA - DEC. 1995 -



Plan
Local
d'Urbanisme

Carte des zones d'assainissement



Plan des zones d'assainissement du bourg



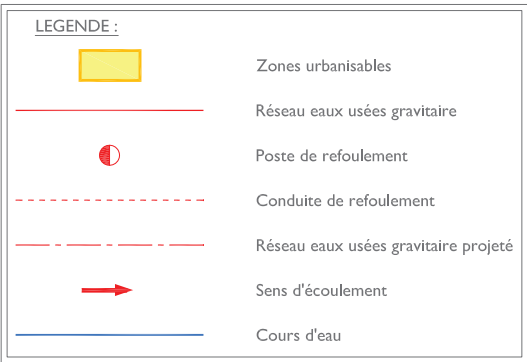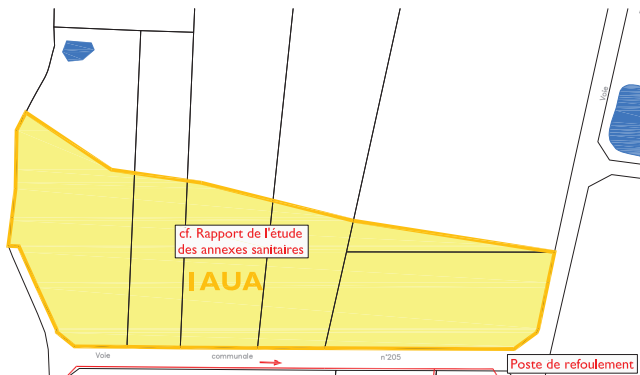

Département d'Ille et Vilaine

Commune de PANCE

ANNEXES SANITAIRES


Février 2014

PLAN EAUX USEES - Zone agglomérée

Echelle :	1/1500	Plan :	EU
Photo 3 Rue Terre Gris - 35 320 Pance Rodolphe Pichard - K.urbain 11 Rue Alfred de Musset - 35 300 Fougères			

DM EAU

Réalisé par des EAU
Ferme de la Chauvelière
35 150 JANZE
02.99.47.65.63

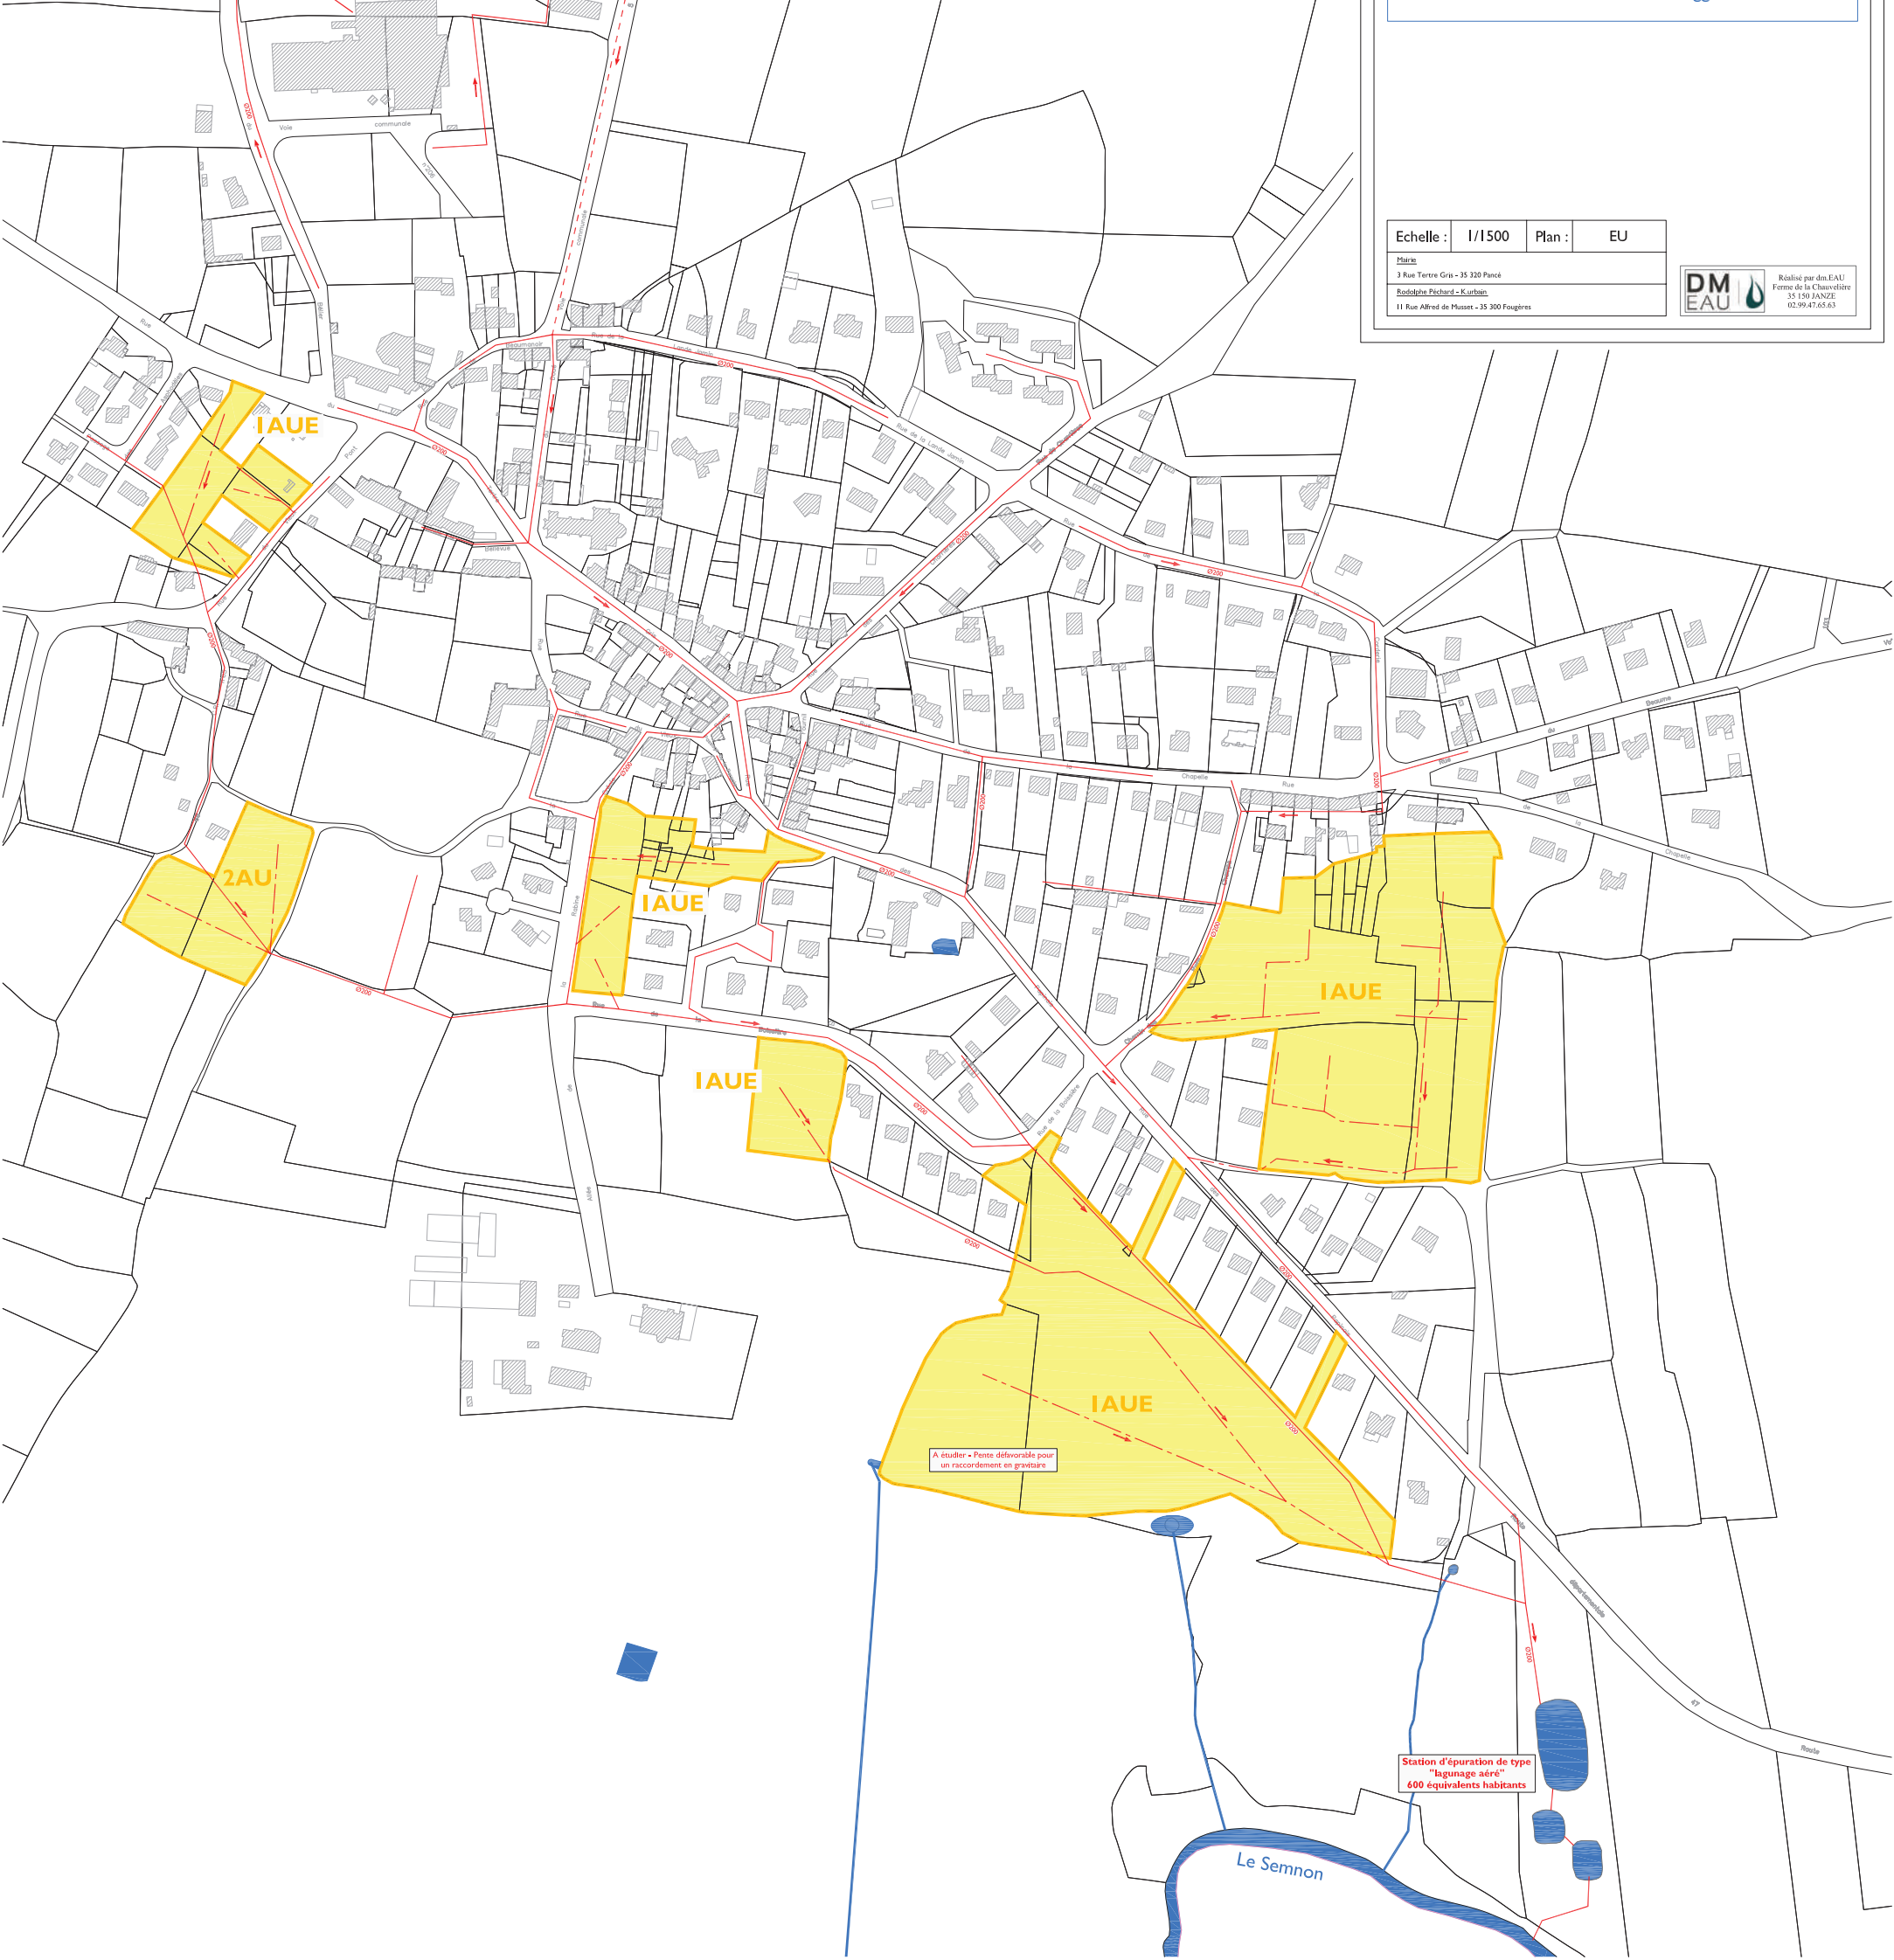

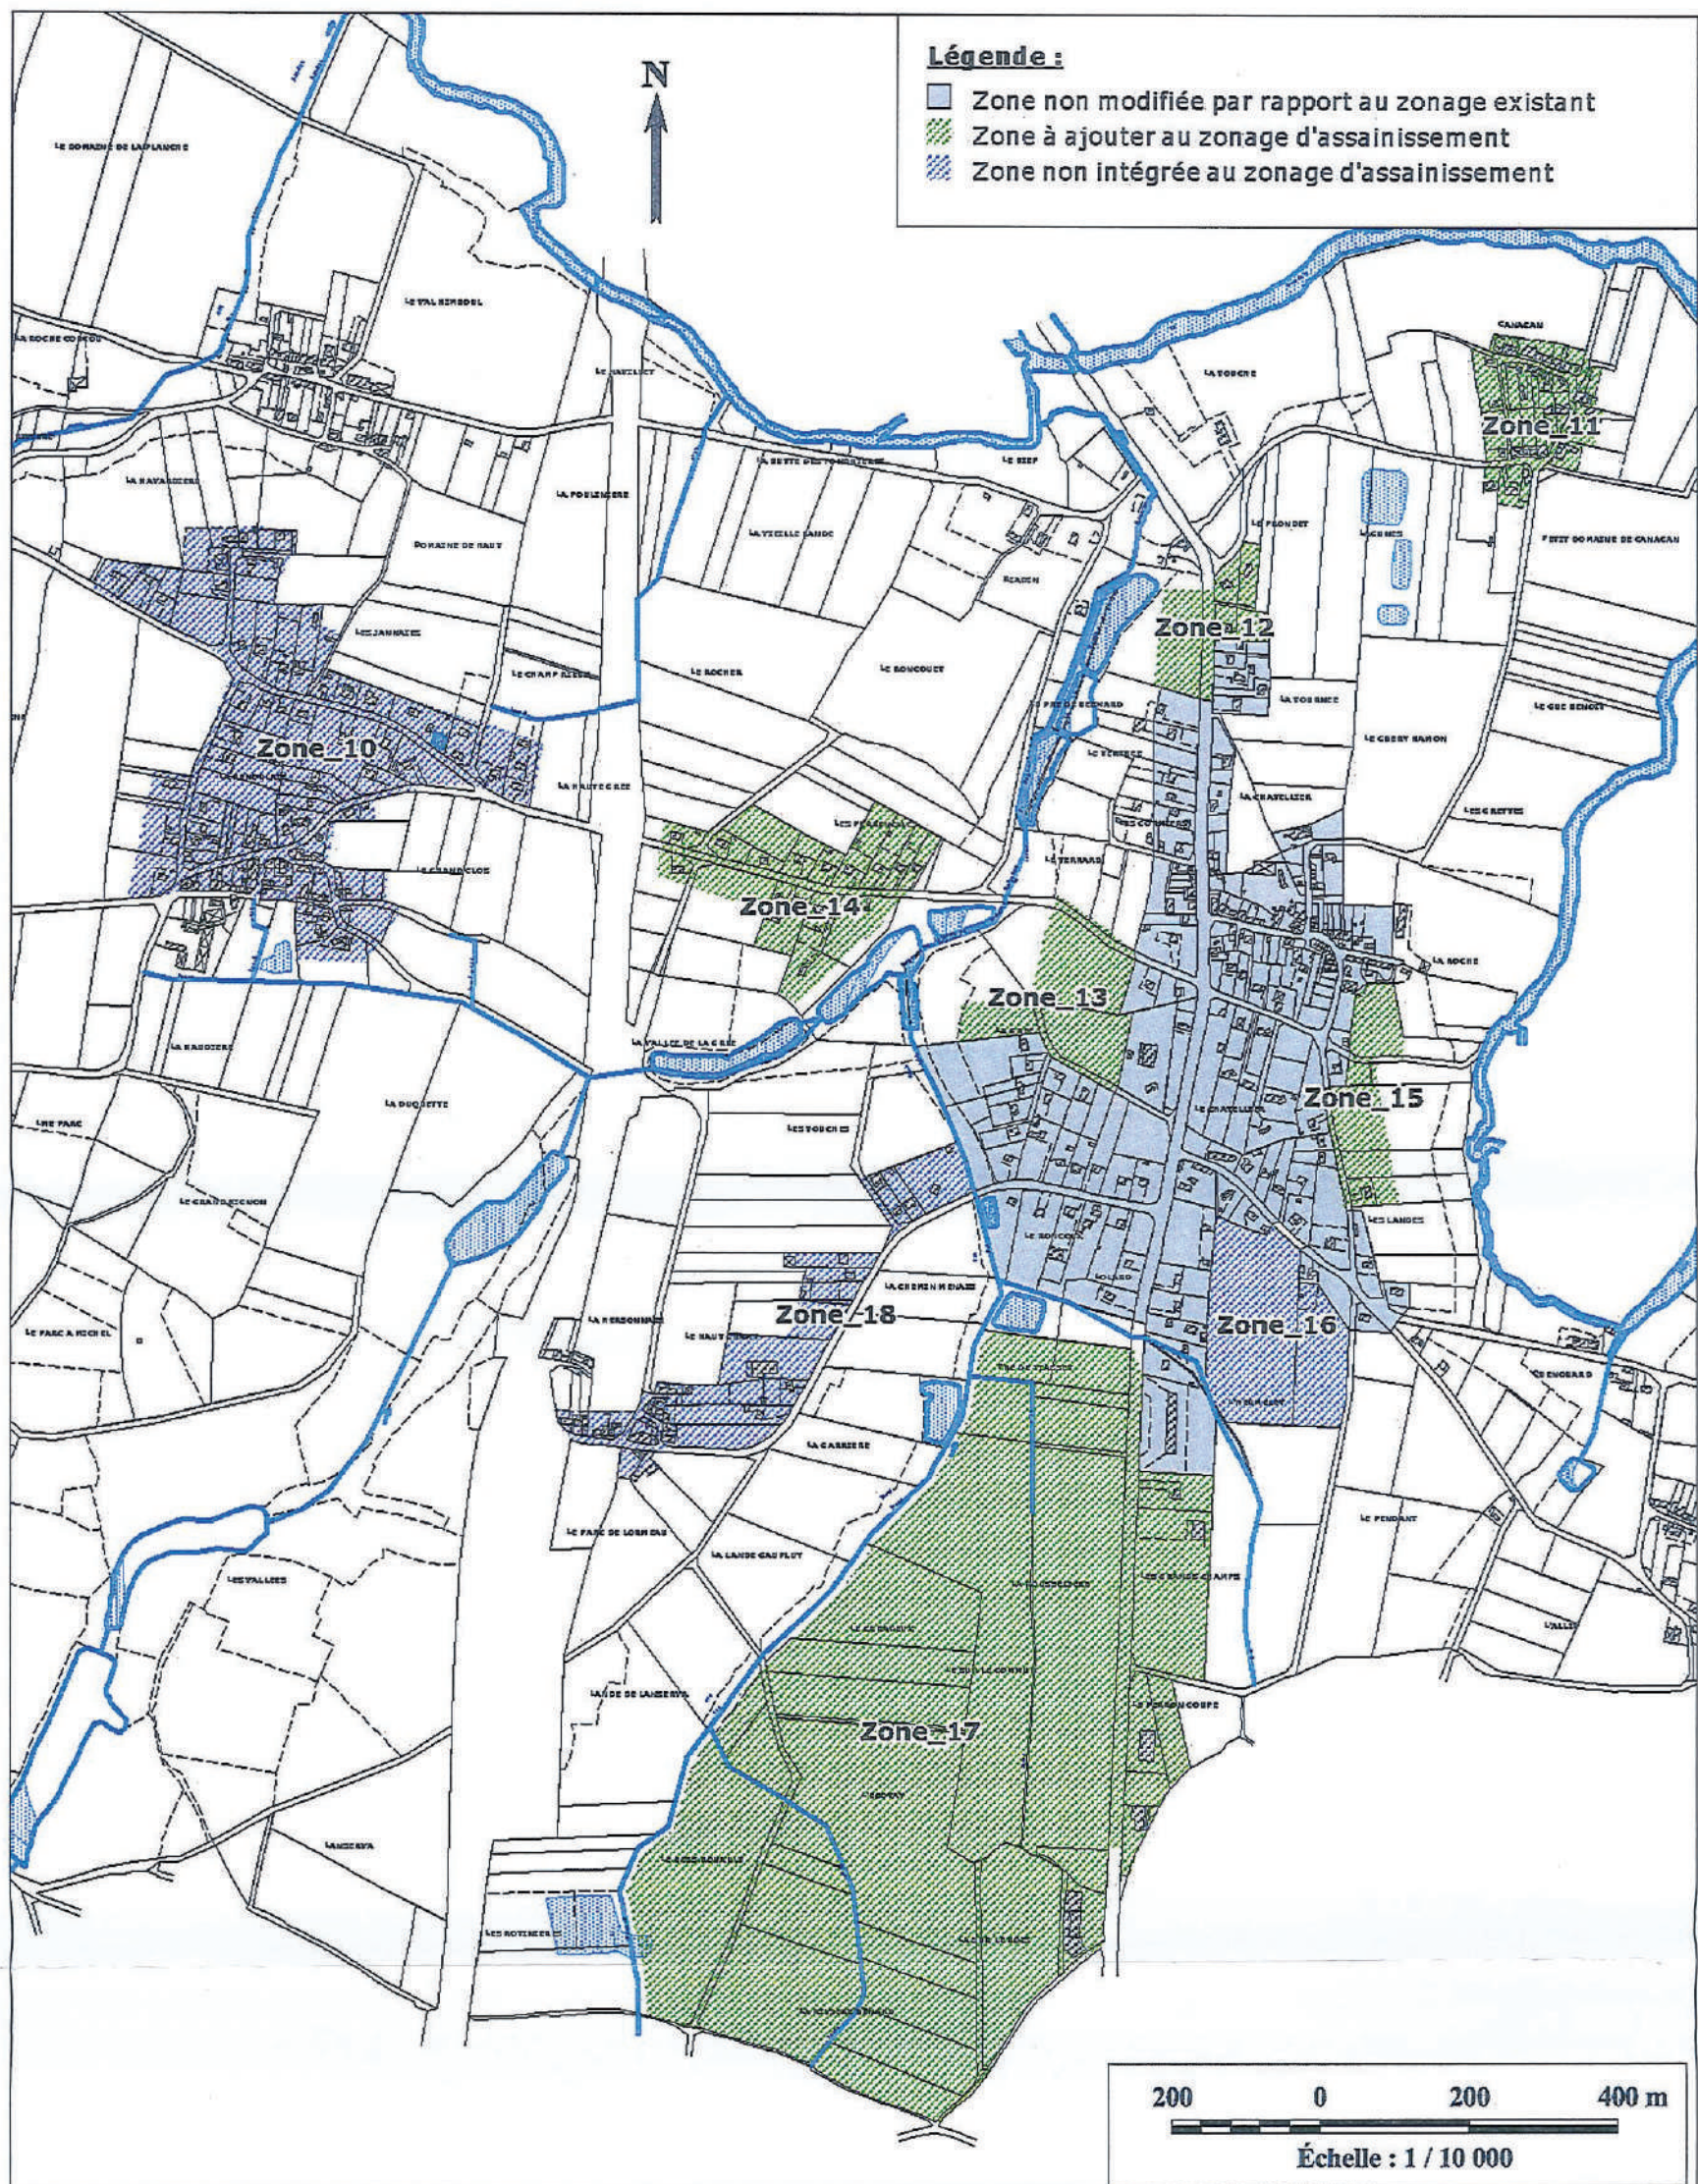


Figure 5-7 : Modifications apportées au zonage d'assainissement - Secteur du Châtellier


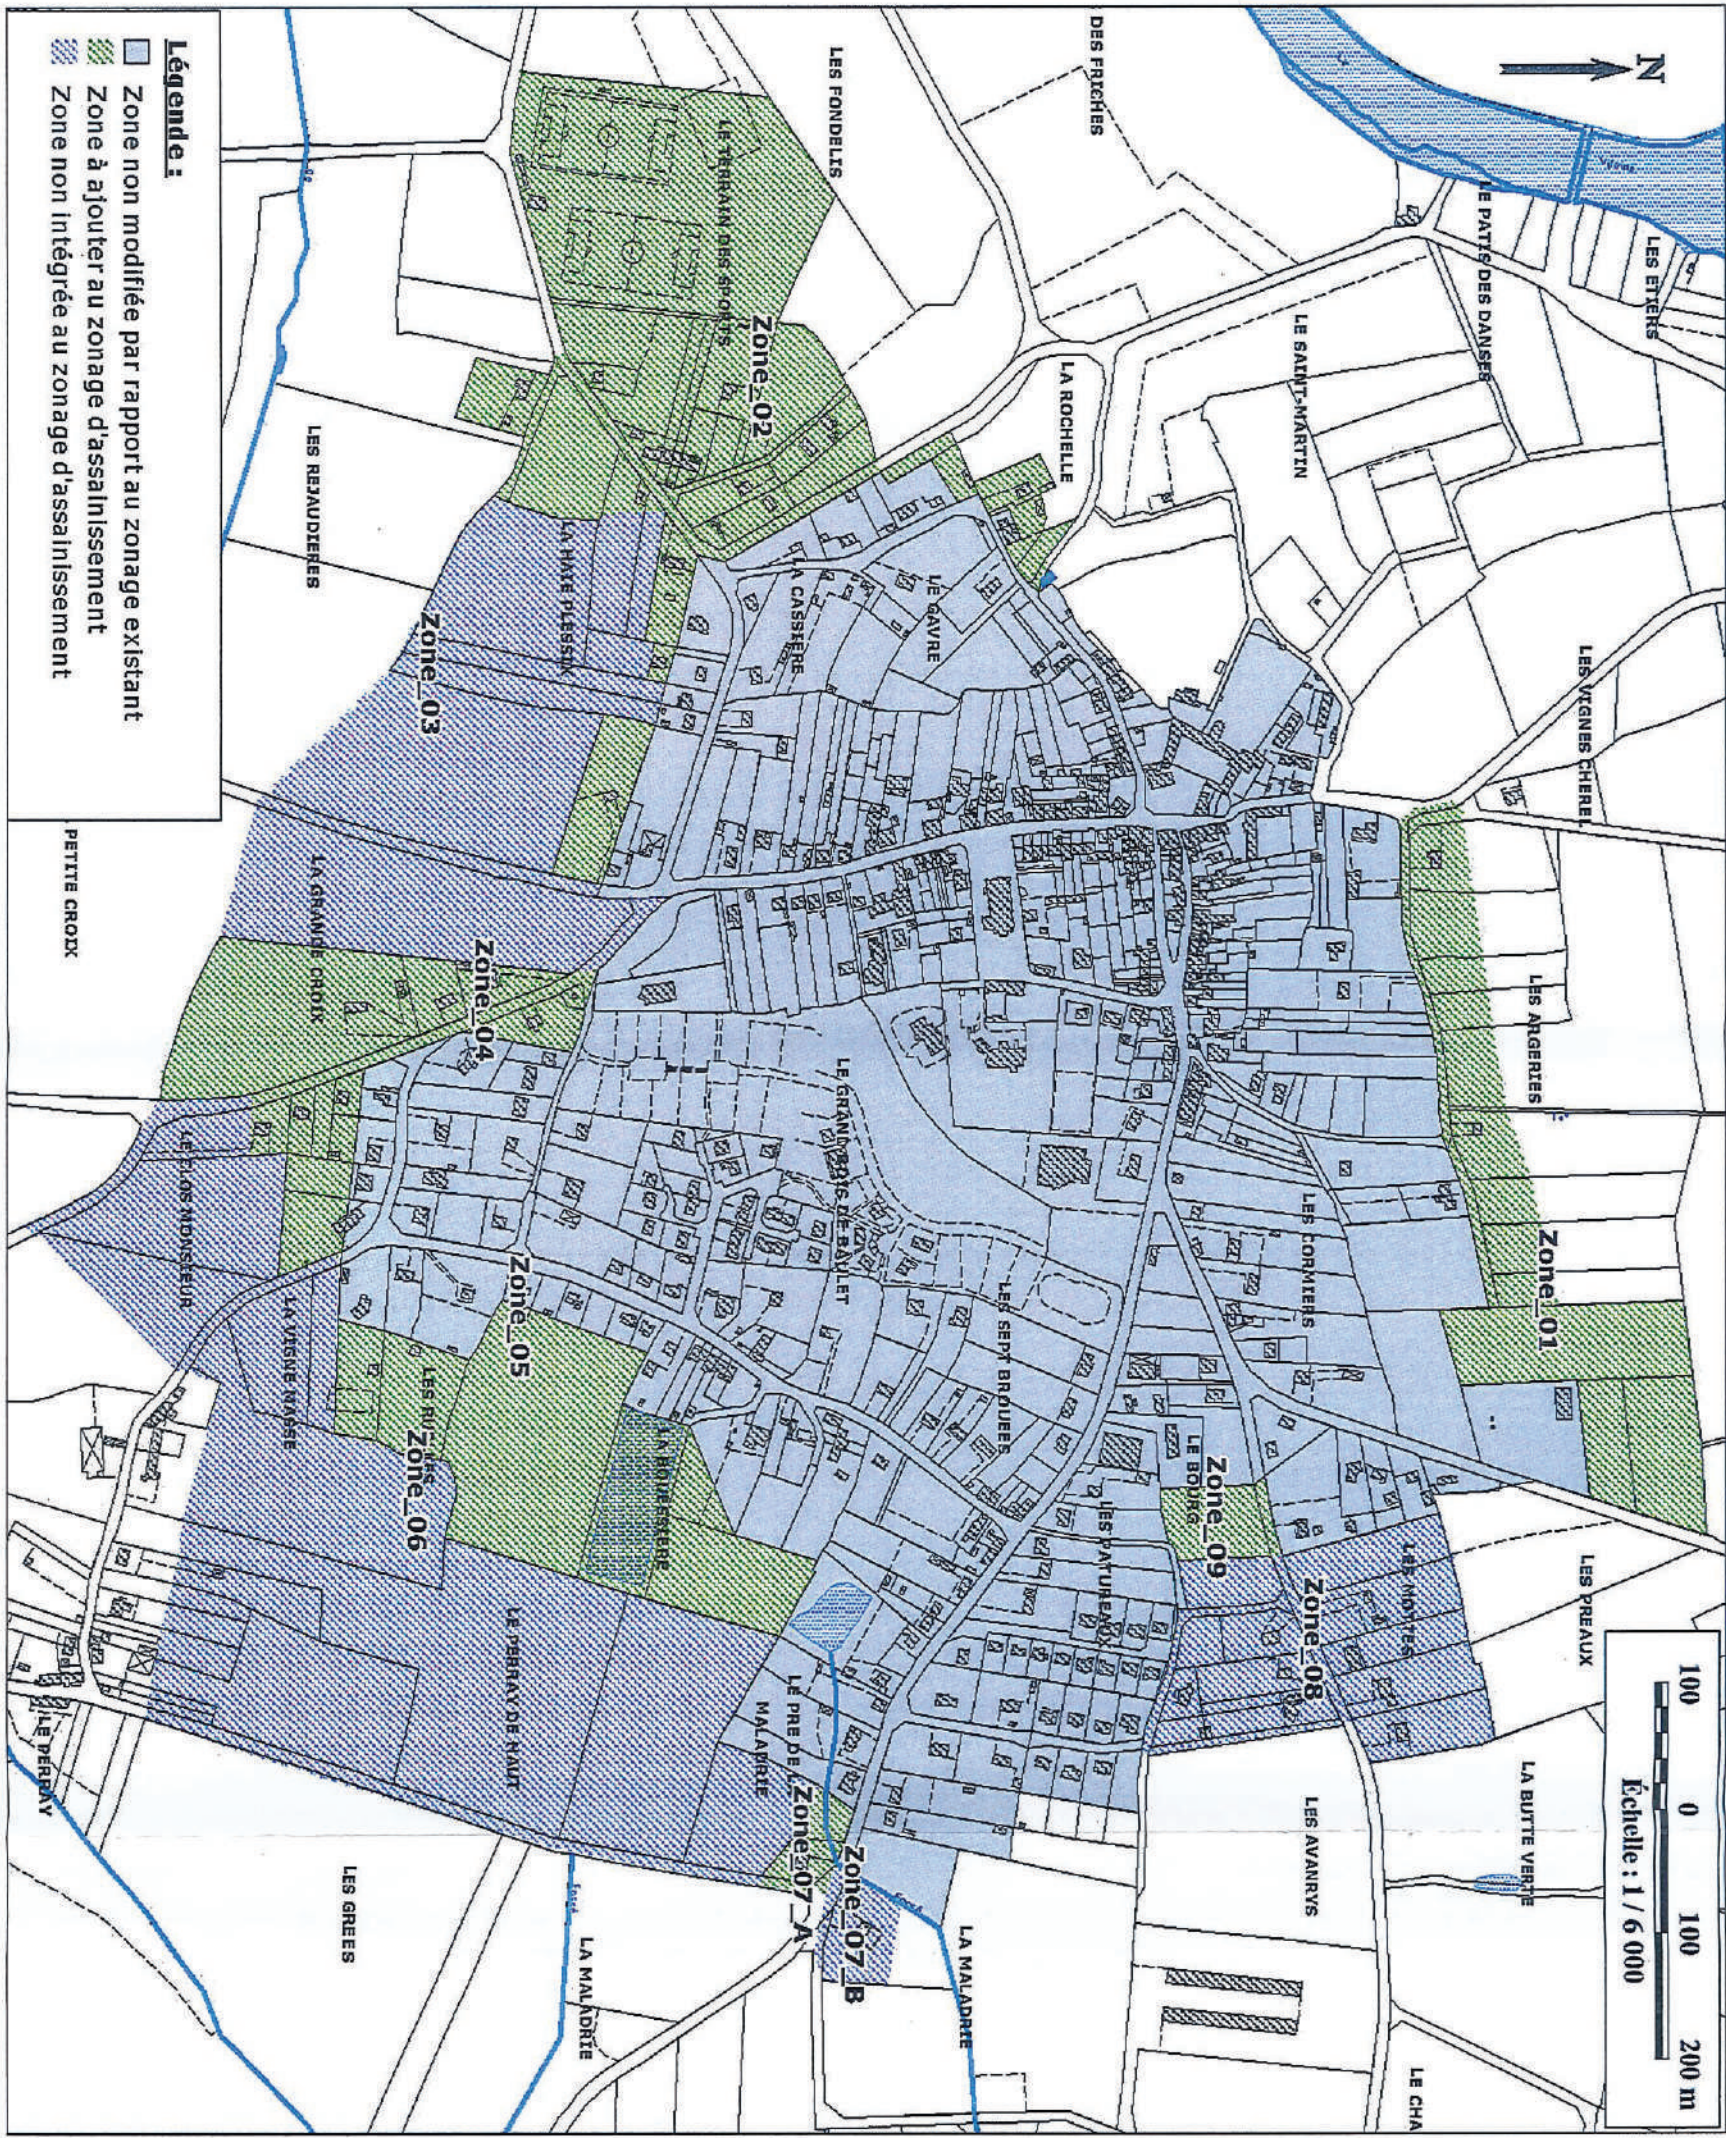


Figure 5-6 : Modifications apportées au zonage d'assainissement - Secteur du bourg

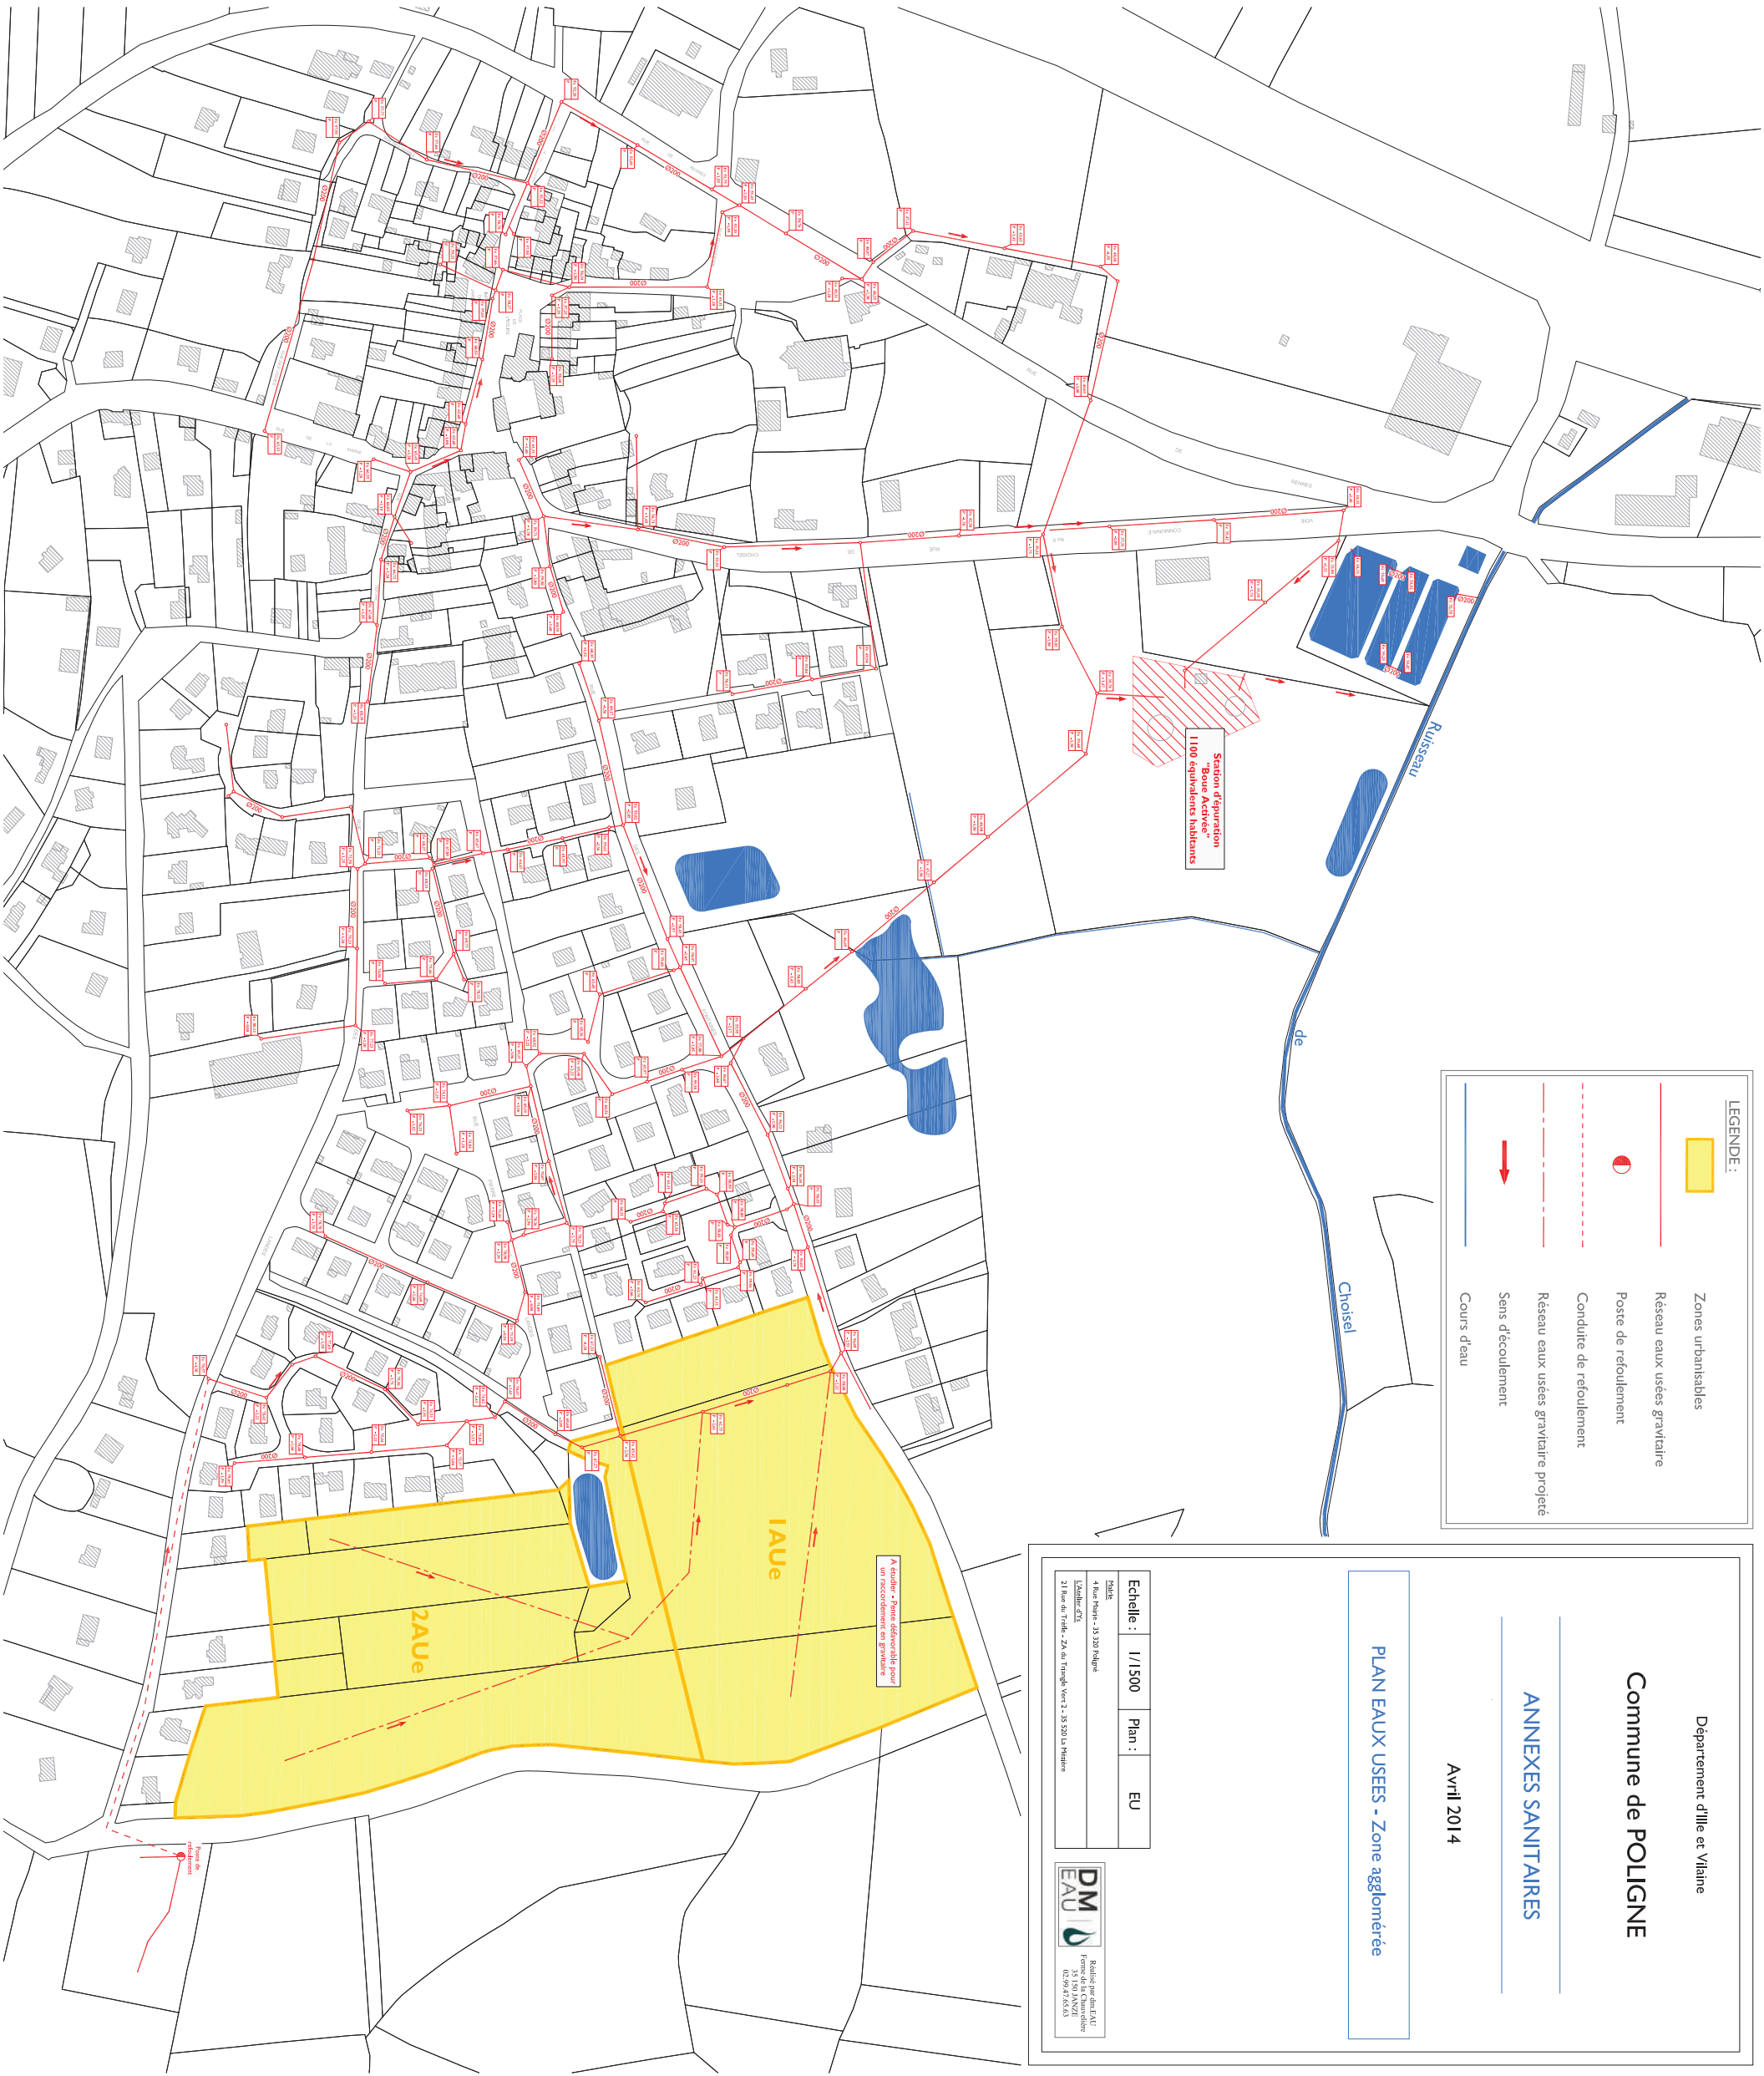

LEGENDE :

- Zones urbanisables
- Réseau eaux usées gravitaire
- Poste de refoulement
- Conduite de refoulement
- Réseau eaux usées gravitaire projeté
- Sens d'écoulement
- Cours d'eau

Département d'Ille et Vilaine

Commune de POLIGNÉ

ANNEXES SANITAIRES

Avril 2014



PLAN EAUX USEES - Zone agglomérée


Echelle :	1/1500	Plan :	EU
-----------	--------	--------	----


DM
EAU


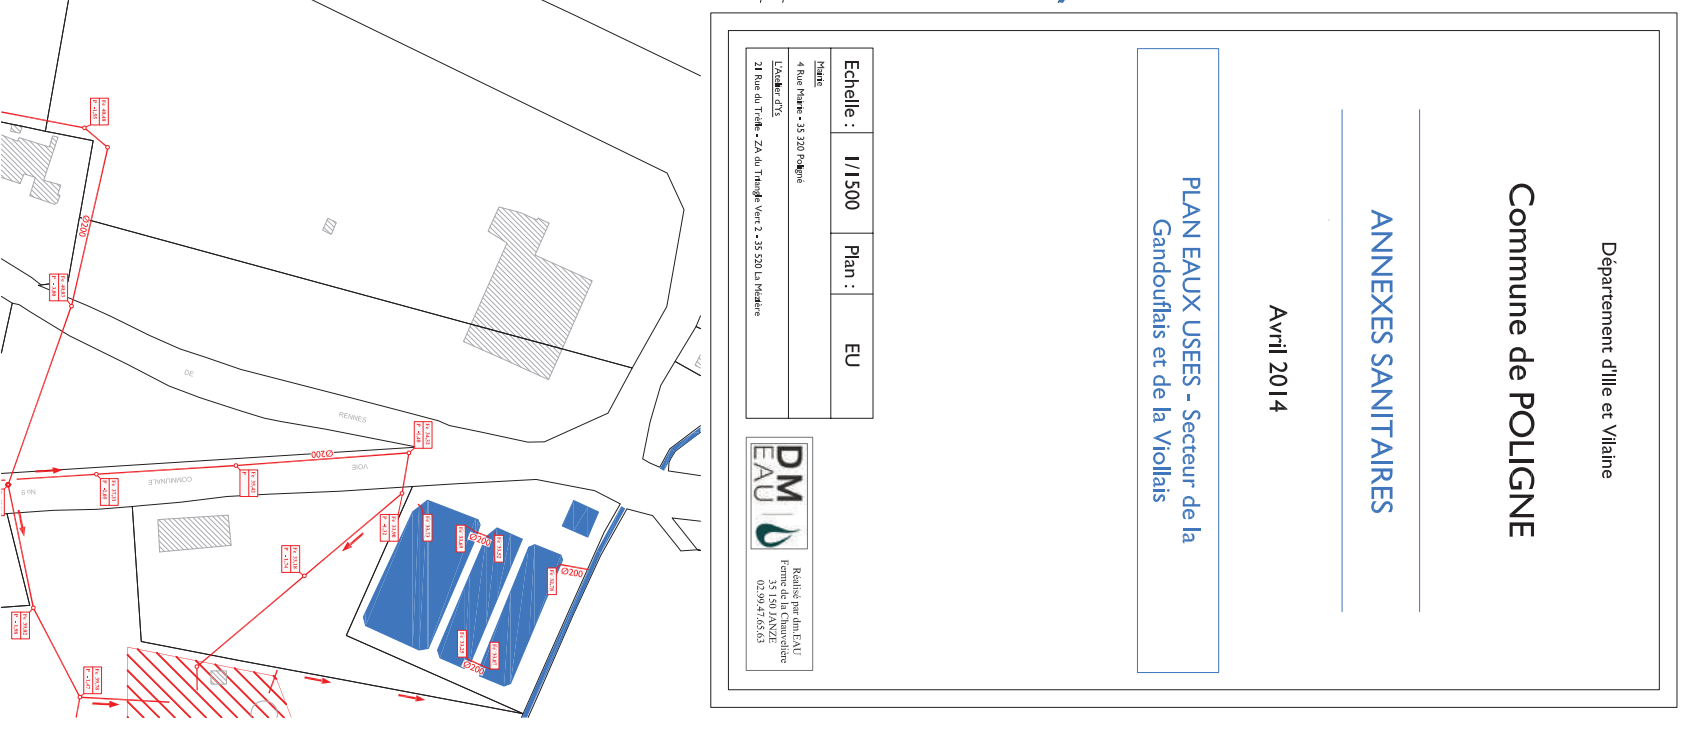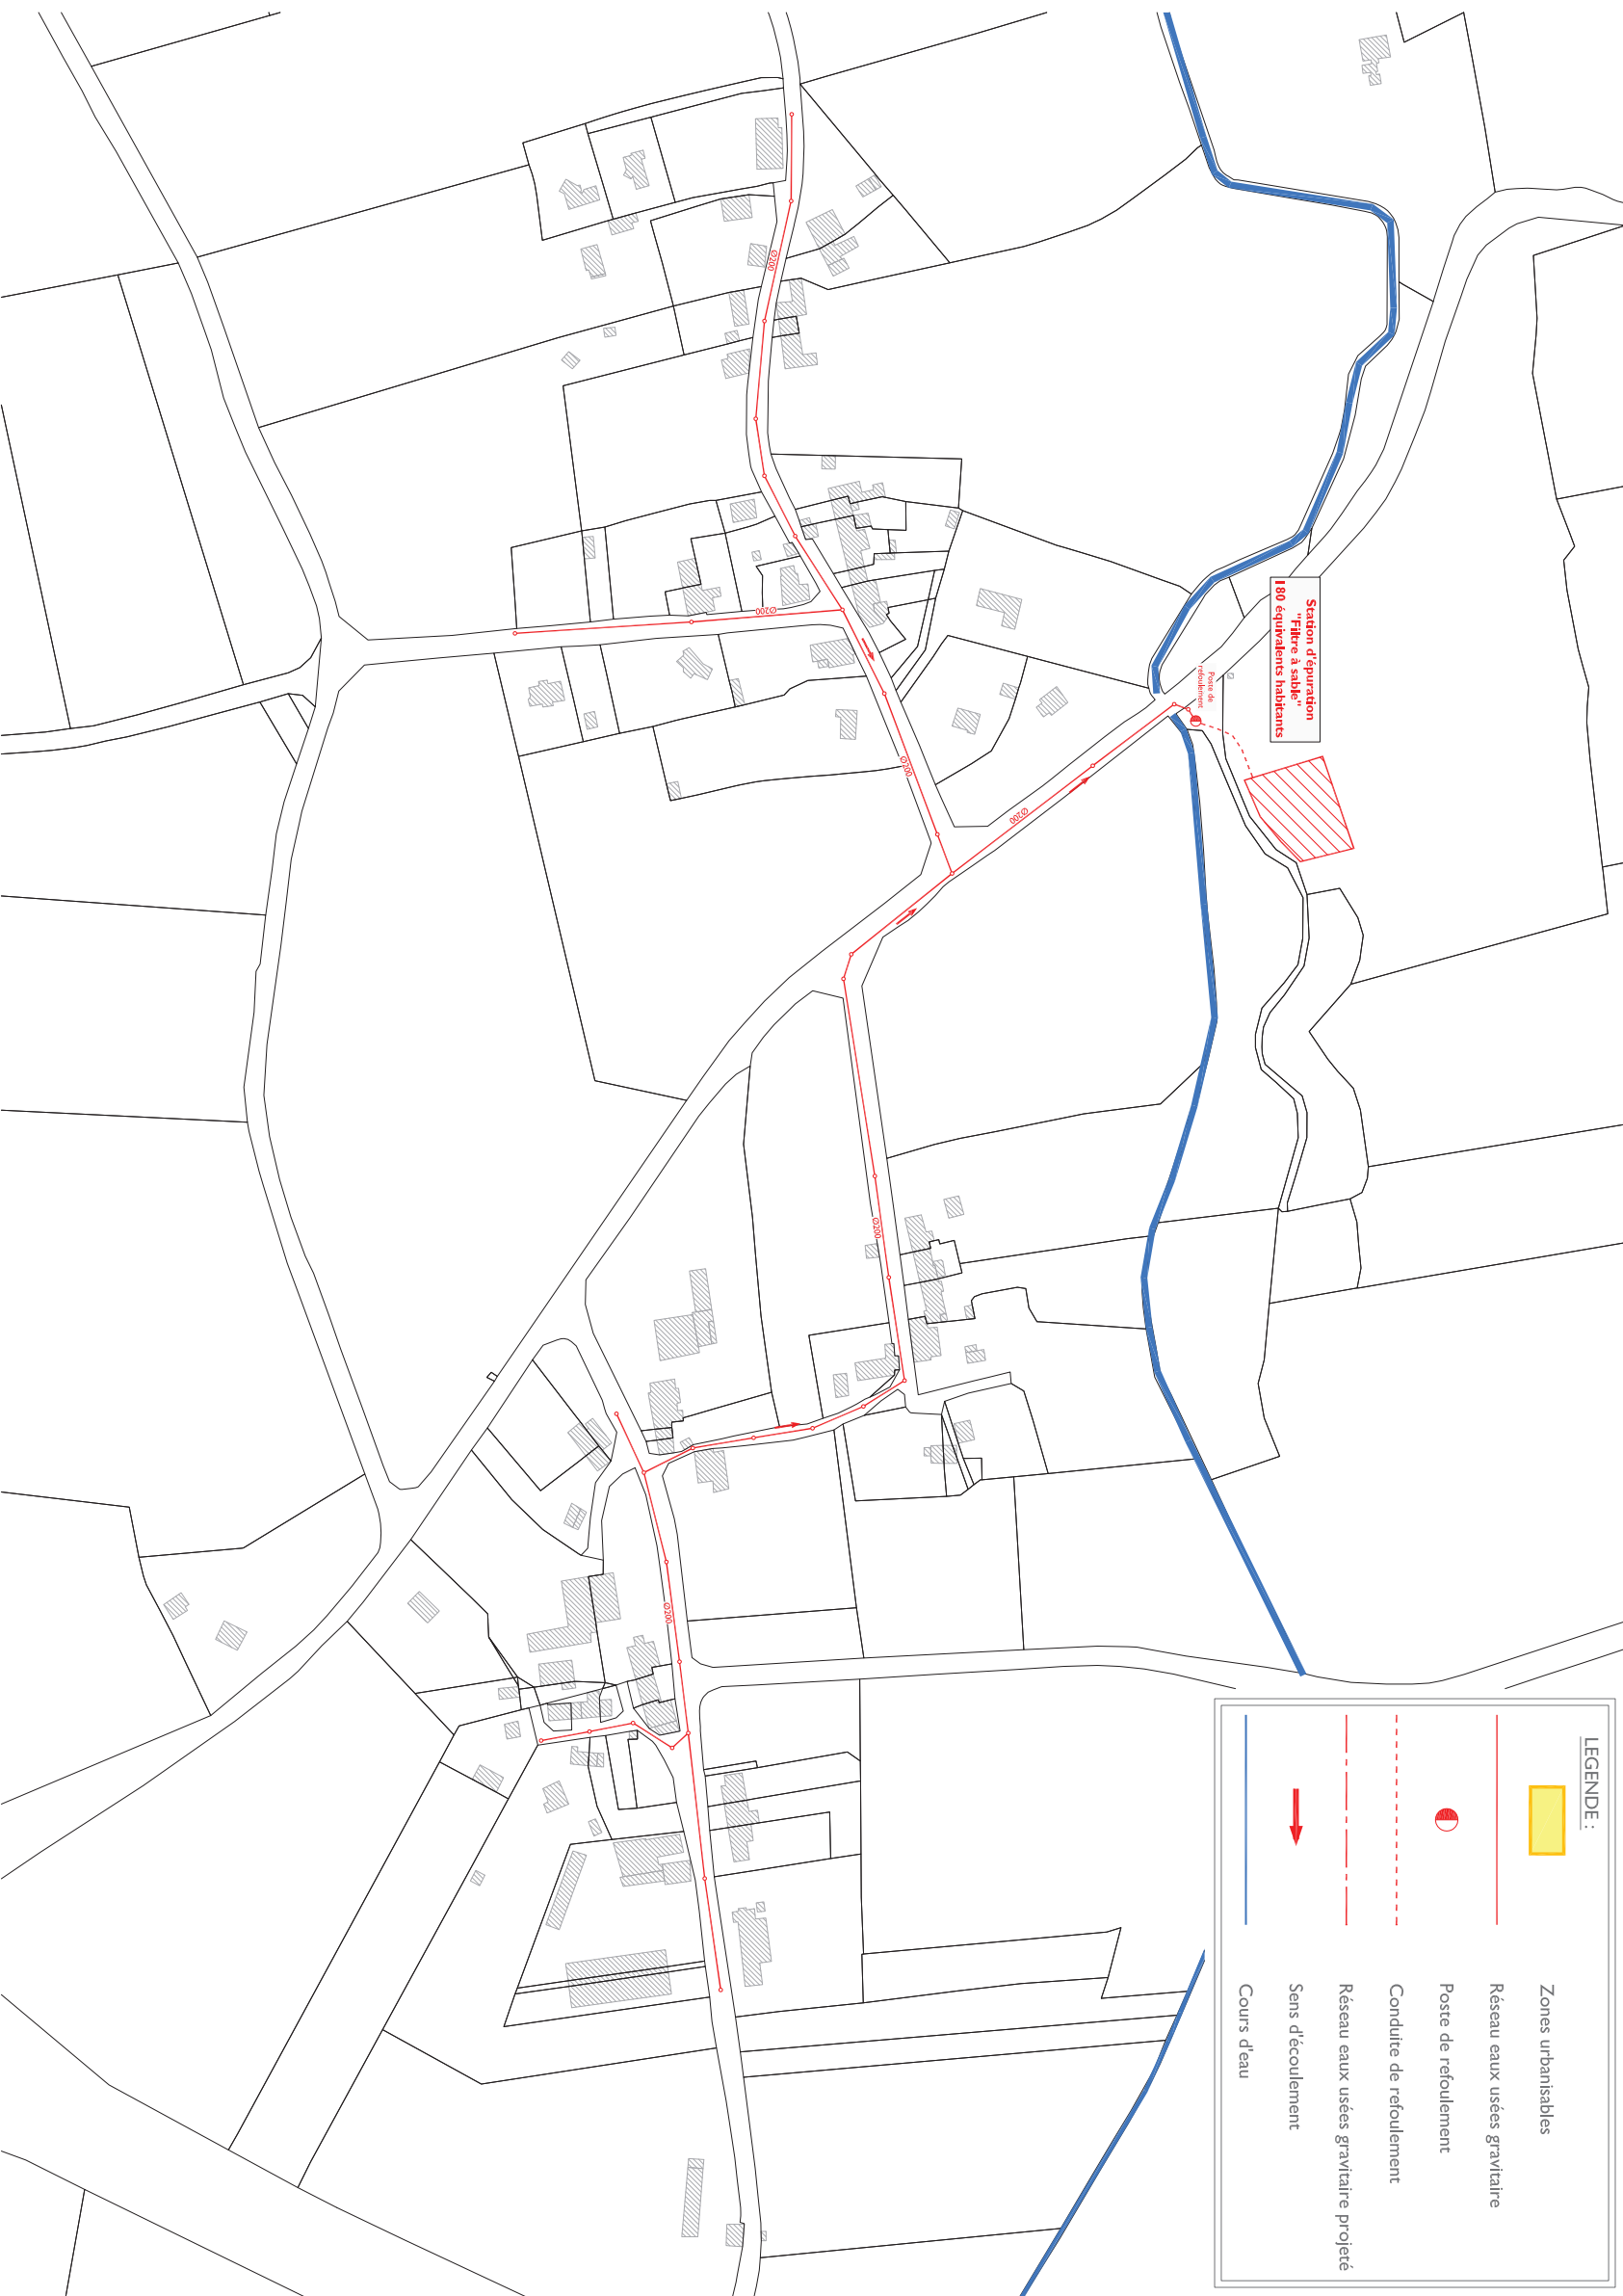

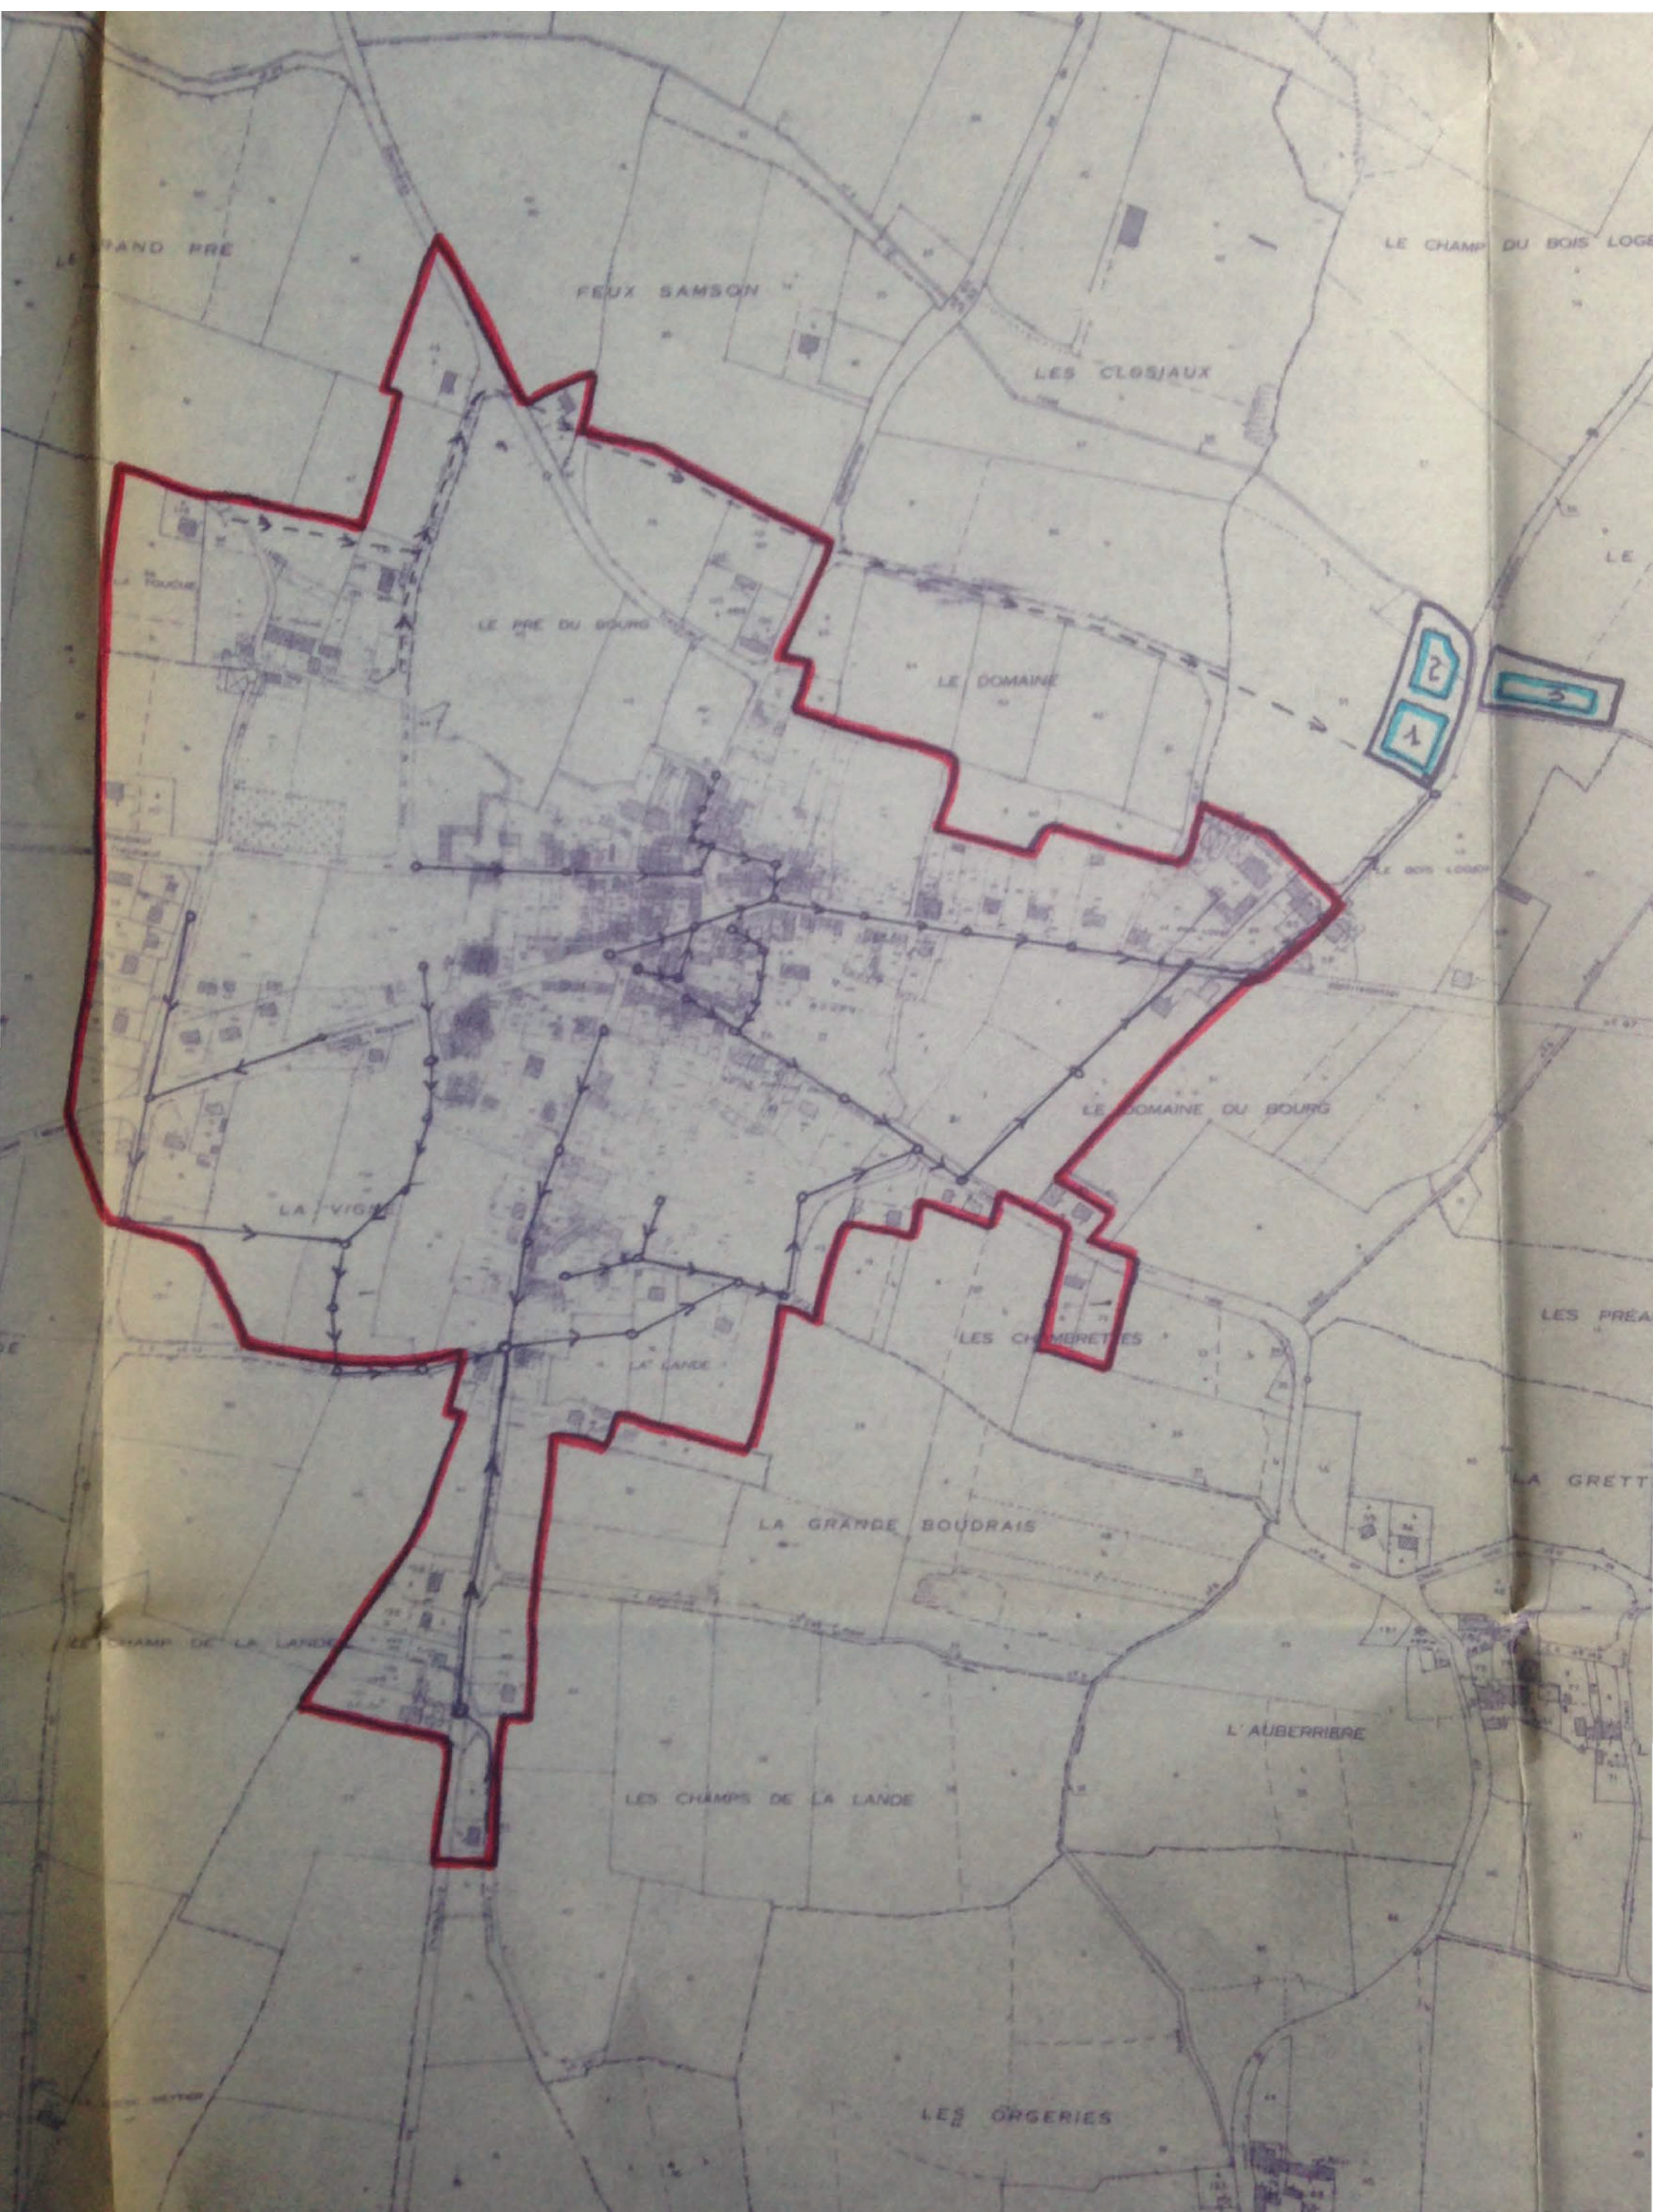



Delimitation

NUMERO DE PLAN :	
NUMERO DETUDE	
3177.01	
DATE	
21/10/2002	

09158
Mairie de Chanteloup



MAIRIE CHANTELOUP
35150



LÉGENDE :

— Zone d'assainissement collectif
(étude à la parcelle nécessaire)

