

# *REVISION*

## *PLAN LOCAL D'URBANISME*



*Département du Finistère*

*PEB Aéroport Quimper Pluguffan*  
*Plan PEB*

**Dossier d'approbation**

**Futur Proche**


aménagement, urbanisme & paysage

Siège social : 2 rue Alain Bombard / 44 821 SAINT-HERBLAIN Cedex / ☎ 02 40 76 56 56

Agence Bretagne : 7 rue Le Reun / 29 480 LE RELECQ-KERHUON / ☎ 02 98 42 82 84

✉ [contact@futur-proche.fr](mailto:contact@futur-proche.fr) / [www.futur-proche.fr](http://www.futur-proche.fr)



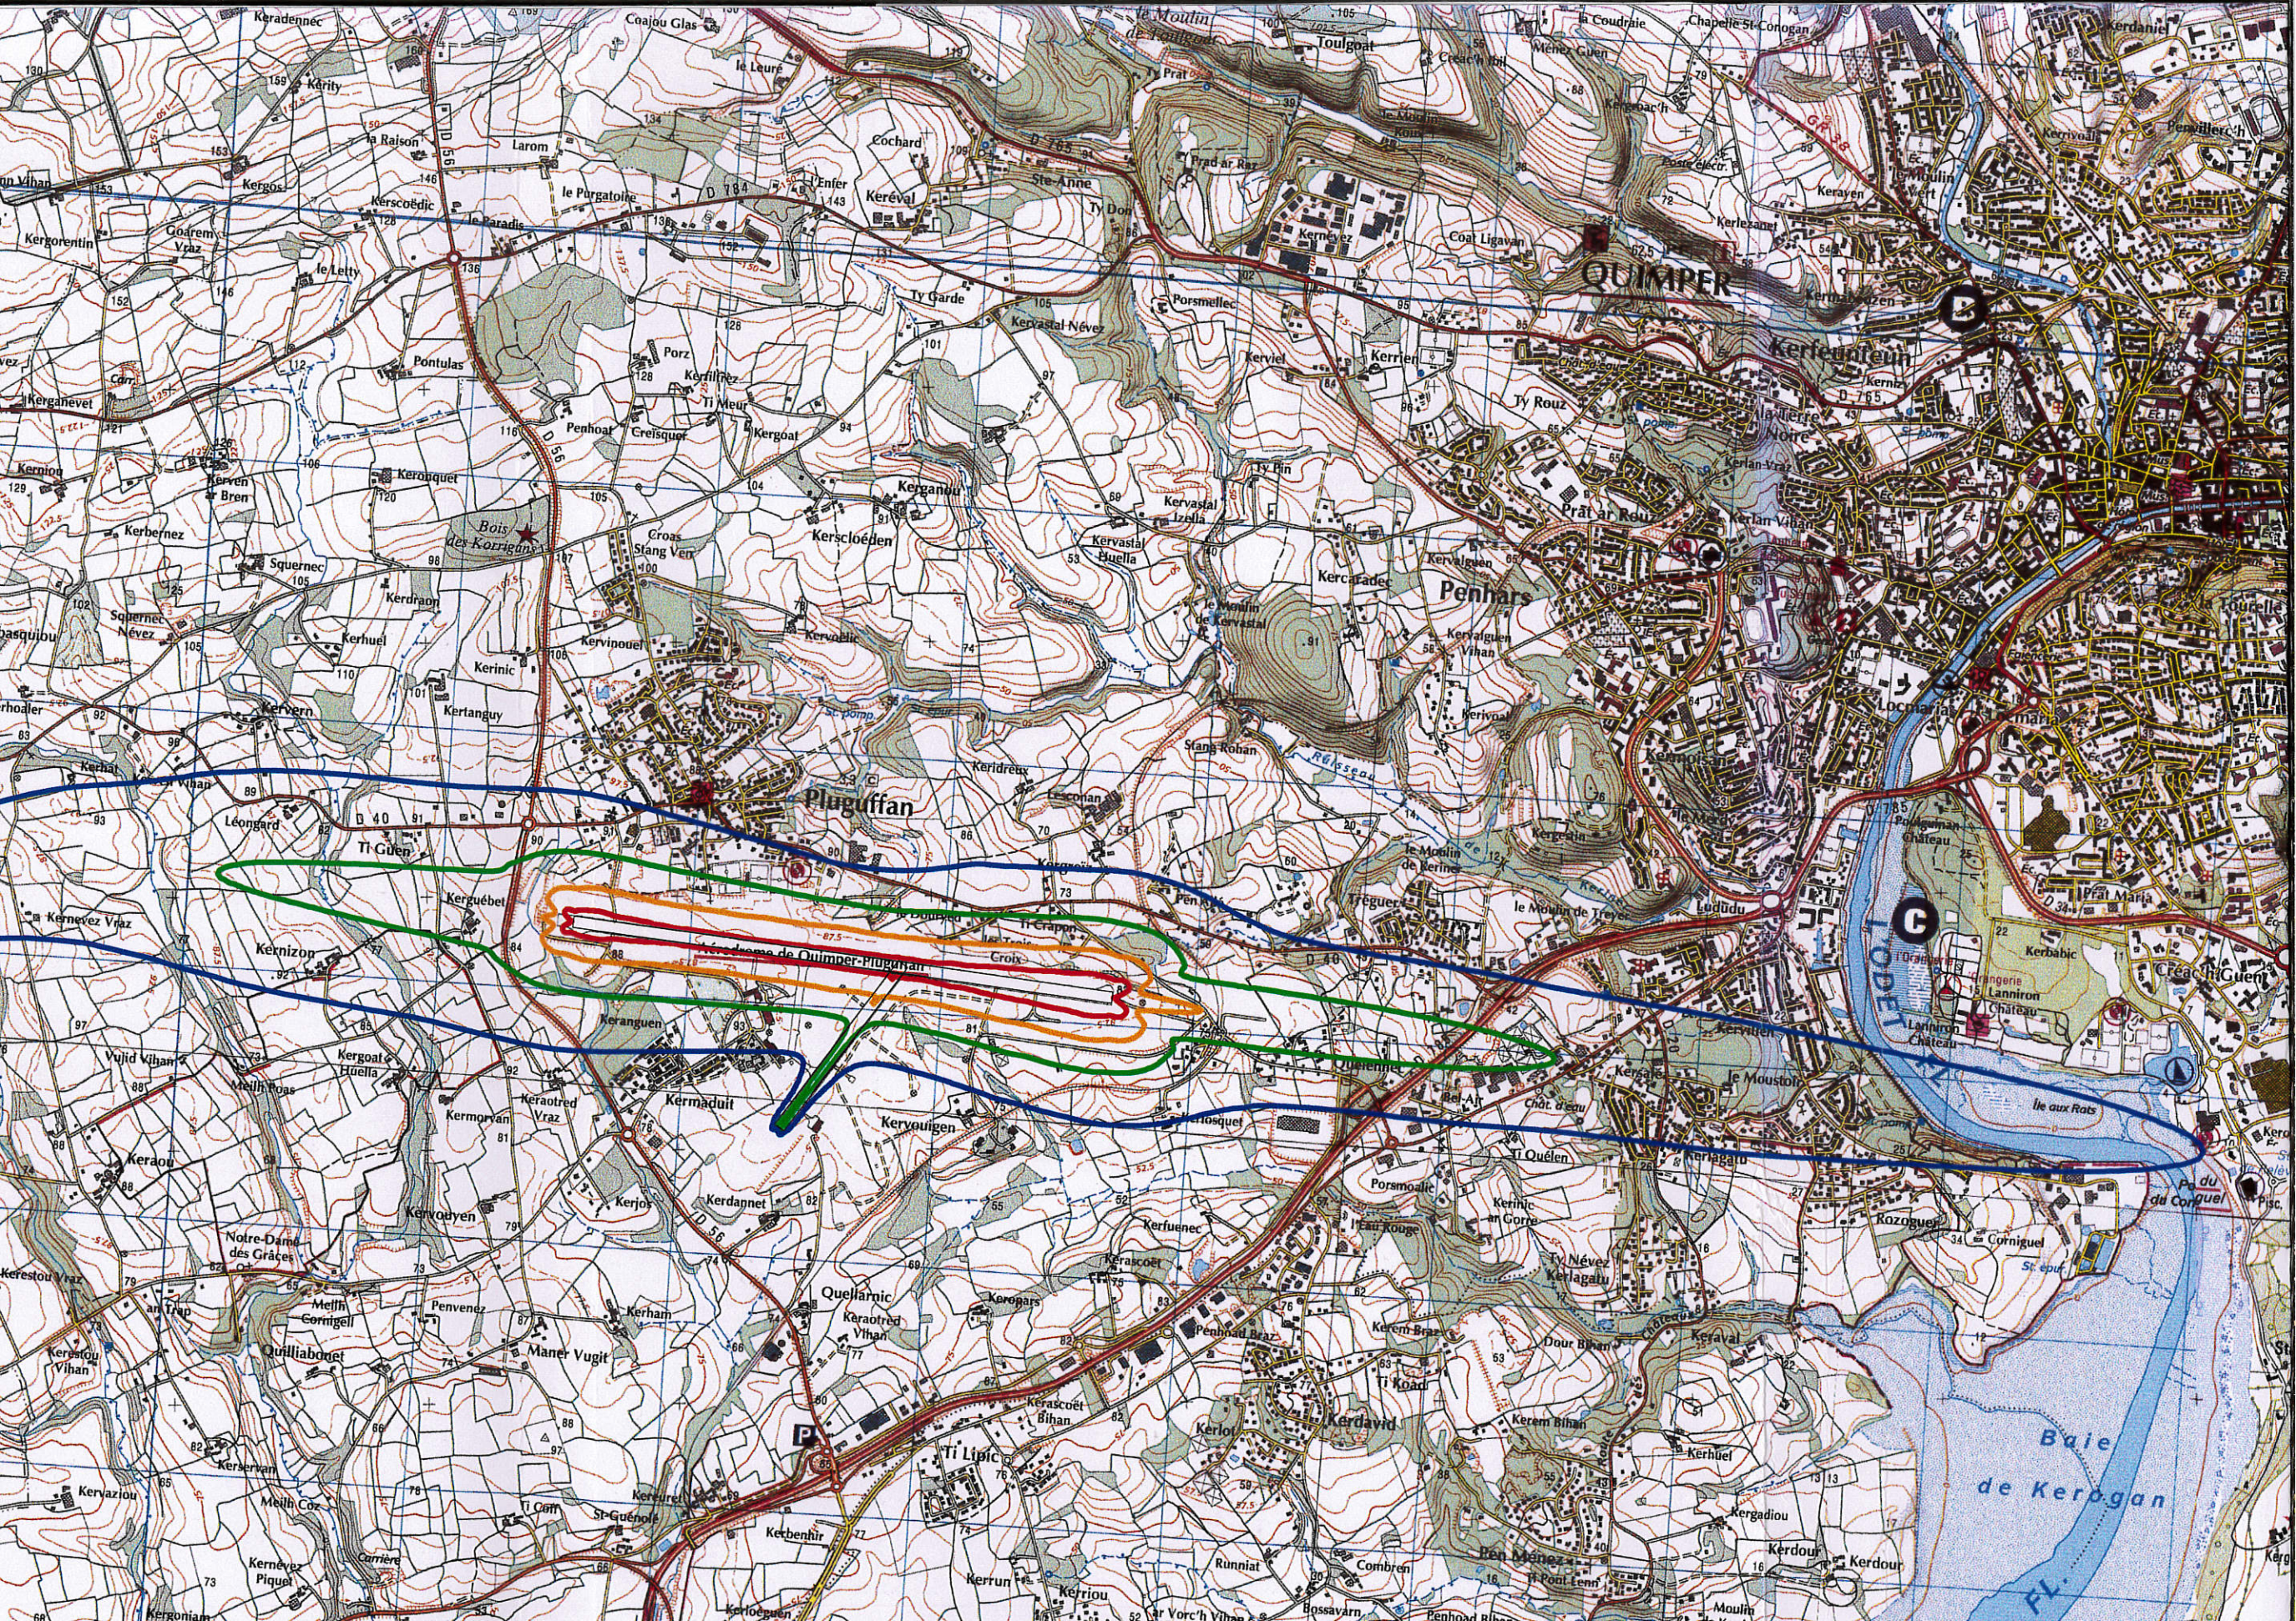

# AERODROME DE QUIMPER - PLUGUFFAN

## PLAN D'EXPOSITION AU BRUIT

| LISTE DE CONTROLE        |                                |   |
|--------------------------|--------------------------------|---|
| SYSTEME GEODESIQUE       |                                | WGS 84   |
| PROJECTION               |                                | LAMBERT II Carto Paris   |
| CONFIGURATION DES PISTES |                                | - Piste principale orientée 097° / 277°<br>2150 x 45m<br>- Piste secondaire orientée 037° / 217°<br>810 x 45m                    |
| HYPOTHESES               | Origine                        | DAC-OUEST   |
|                          | Nombre de mouvements           | Nombre de mouvements annuels :<br>Court terme ( 2008 ) : 20 705<br>Moyen terme ( 2015 ) : 23 720<br>Long terme ( 2020 ) : 25 563 |
| MODELISATION             | Auteur                         | STAC/ACE/ENVIRONNEMENT<br>Modélisation du bruit ( octobre 2005 )                                                                 |
|                          | Logiciel                       | INM6.1   |
|                          | Vérification                   | STAC/ACE/ENVIRONNEMENT<br>Modélisation du bruit ( octobre 2005 )                                                                 |
|                          | Modélisations des trajectoires | Trajectoires nominales + Dispersion                                                                                              |
| REALISATION DU PLAN      | Auteur                         | STAC/ACE/BE ( octobre 2005 )   |
|                          | Logiciel SIG                   | Map info 6.5   |
|                          | Fond de plan                   | SCAN 25 IGN   |
| DIFFUSION DU PLAN        | Service Destinataire           | DAC-OUEST<br>Département Aéroport                                                                                                |
|                          | Date                           | mars 2006   |

### Nombre de mouvements annuels :

- Court terme ( 2008 ) : 20 705
- Moyen terme ( 2015 ) : 23 720
- Long terme ( 2020 ) : 25 563

N° Plan : PEB/STAC/ACE/LFRQ/1

DATE : mars 2006

Echelle : 1/25 000



**s.t.a.c.**

Direction Générale de l'Aviation Civile  
SERVICE TECHNIQUE DE L'AVIATION CIVILE  
DEPARTEMENT AMENAGEMENT CAPACITE ENVIRONNEMENT  
31, avenue du Maréchal Leclerc 94381 BONNEUIL SUR MARNE - Cedex