


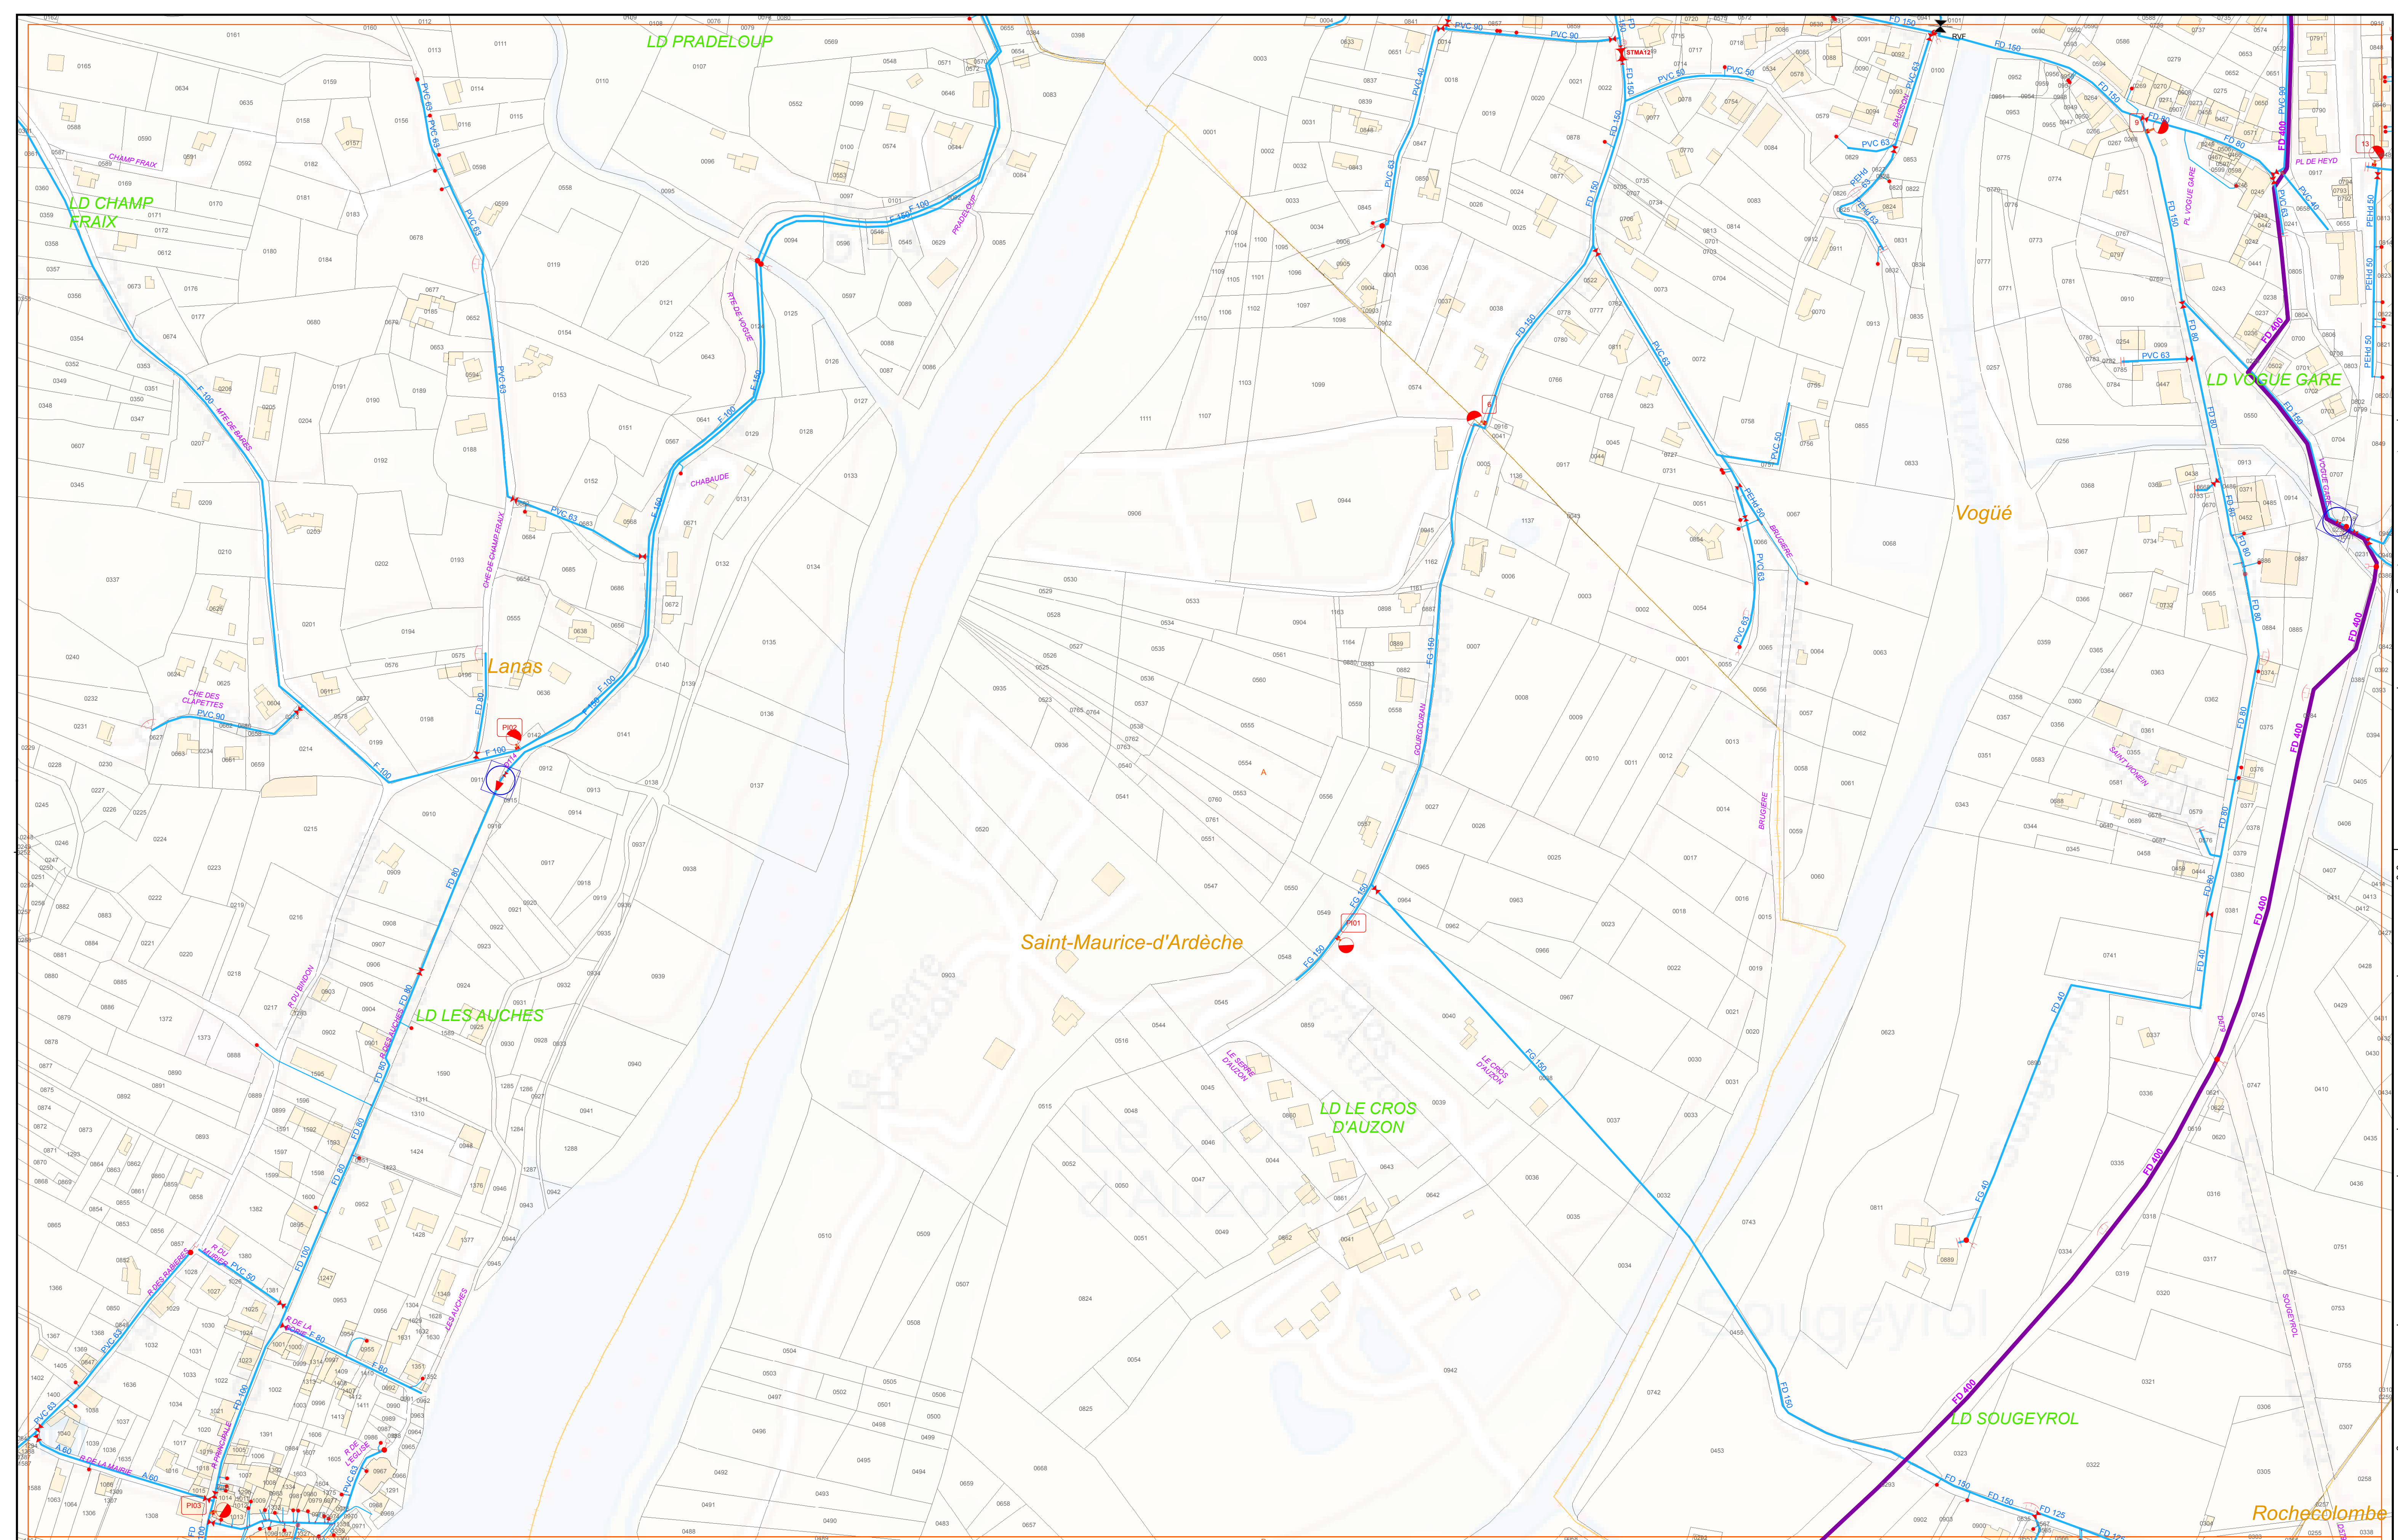

BD Parcelaire® AD Adressée © IGN - Reproduction interdite - Licence n° 200803U-EN10132 acquise au titre du contrat n° 9733 signé le 03/06/2008.
La position, la nature des canalisations, et la géométrie des fonds de plan sont données à titre indicatif. Elles n'engagent en aucun cas la responsabilité de la société éditrice du plan. Toute précision nécessaire sera confirmée par relevé de terrain ou sondage.

RESEAU D'EAU POTABLE

DEPARTEMENT DE L'ARDECHE

ST MAURICE D'ARDECHE

PLANCHE A

Indice : 00

Echelle : 1/2 000

Format : A0

CPO

102 Allée de l'Amérique Latine

30 000 NÎMES

Légende Sectorisation :

Date d'impression : 13/03/2018					
00	13/02/18	R. NEGRE		PREMIERE EDITION	
Ind.	Date	Etabli par	Visa	Nature des modifications	Date
					Vérifié/Approuvé

LEGENDE A.E.P.

VANNE ISOLEMENT

VENTOUSE

CONE DE REDUCTION

CLAPET

COMPTEUR

REGULATEUR DE PRESSION

CONDUITE DE DITRIBUTION

CONDUITE DE REFOLEMENT

CONDUITE DE DITRIBUTION

BOUCHE D'ARROSAGE


BOUCHE D'INCENDIE

POTEAU INCENDIE

BORNE FONTAINE OU DE PUISAGE

BRANCHEMENT

ECH : 1/2 000

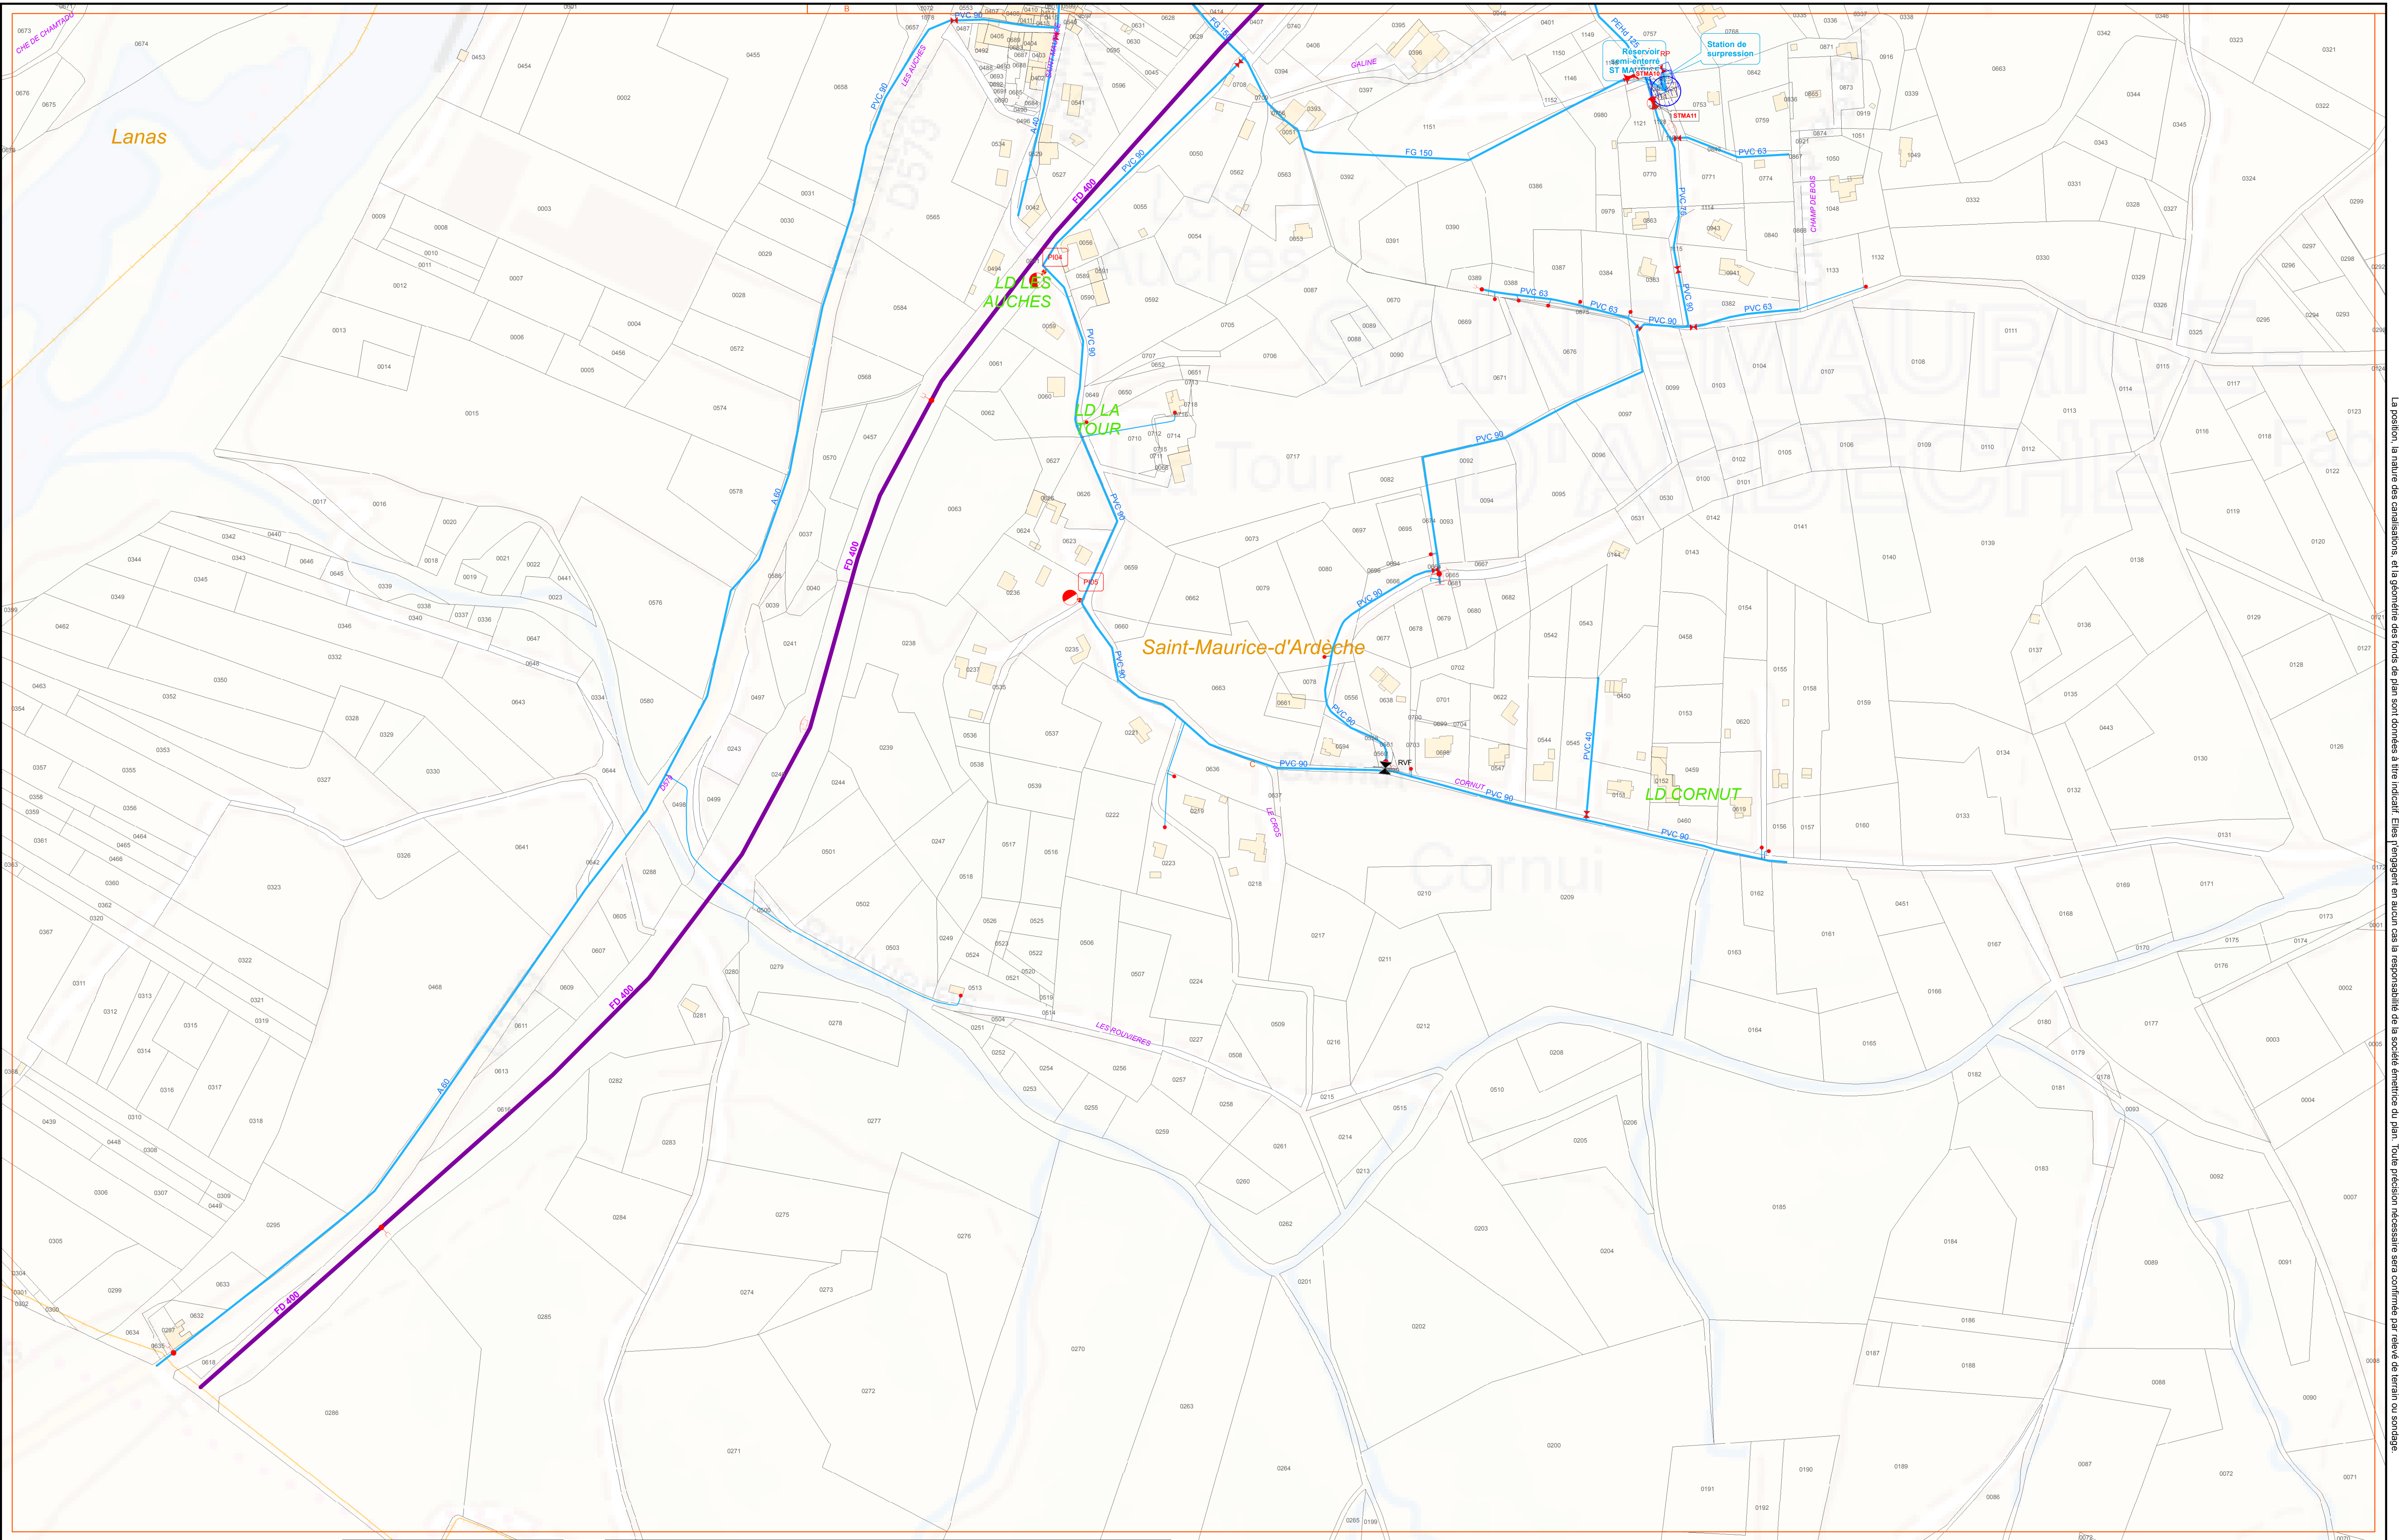

RESEAU D'EAU POTABLE

DEPARTEMENT DE L'ARDECHE

ST MAURICE D'ARDECHE

PLANCHE C

Echelle : 1/2 000

Format : A0

CPO

102 Allée de l'Amérique Latine

30 000 NÎMES

SIVOM

Union de Services

Légende Sectorisation :

DIFFUSION NON CONTROLEE

Date d'impression : 13/03/2018

Ind.	Date	Etabli par	Visa	Nature des modifications	Date	Vérifié/Approuvé
00	13/02/18	R. NEGRE		PREMIERE EDITION		

LEGENDE A.E.P.

VANNE ISOLEMENT

VIDANGE

CONE DE REDUCTION

CLAPET

COMPTEUR

REGULATEUR DE PRESSION

CONDUITE DE DITRIBUTION

CONDUITE DE REFOULEMENT

CONDUITE DE REFOULEMENT / DITRIBUTION

BOUCHE D'ARROSAGE

BOUCHE D'INCENDIE

POTEAU INCENDIE

BORNE FONTAINE OU DE PUISAGE

BRANCHEMENT

ECH : 1/2 000

0 12.5 25 50 75 100 Mètres

BD Parcelaire® BD Adressé® ©IGN - Reproduction interdite - Licence n° 20080JUN10132 acquise au titre du contrat n°9733 signé le 03/06/2008
La position, la nature des canalisations, et la géométrie des fonds de plan sont données à titre indicatif. Elles n'engagent en aucun cas la responsabilité de la société éditrice du plan. Toute précision nécessaire sera confirmée par relevé de terrain ou sondage.