



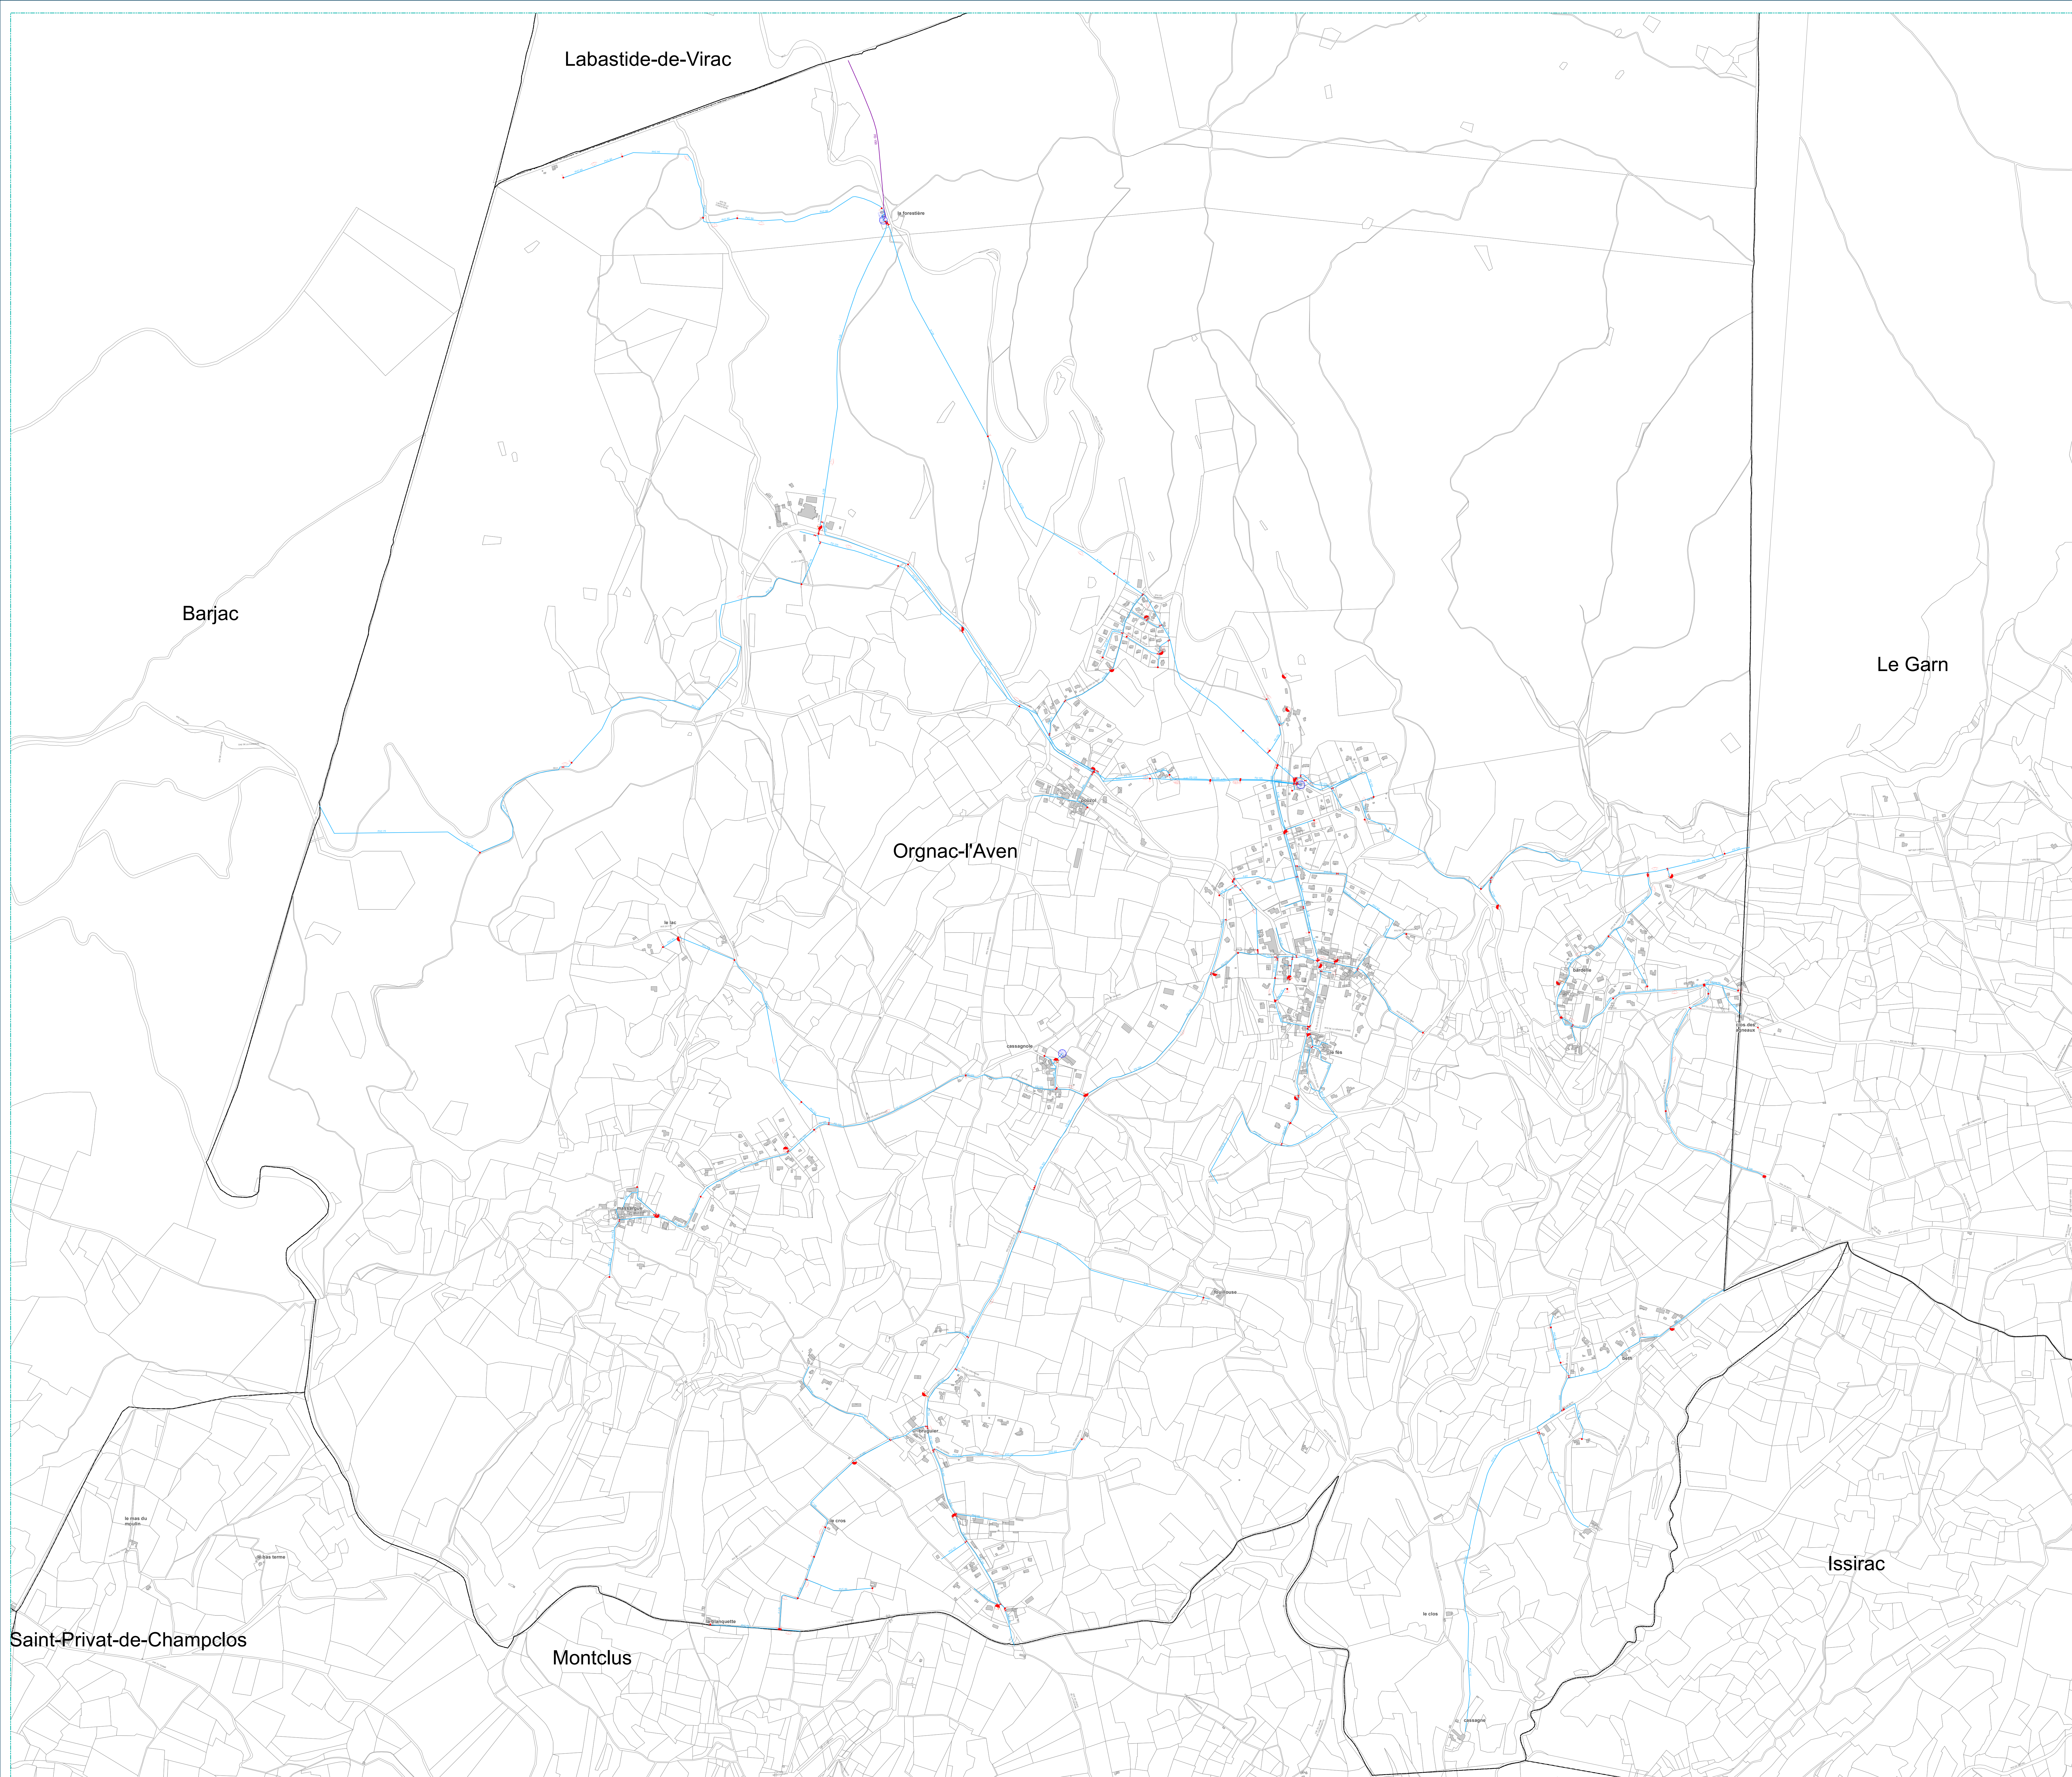

- EAU**

 - Branchement
 - Privé
 - Distribution
 - Eau brute
 - Feeder
 - Galerie
 - Hors service
 - Refolement
 - Refolement/Distribution
 - Défense incendie
 - Vidange
 - Irrigation
 - Canal
 - Conduite
- Accélérateur
 - Anode protect. cathodique
 - Auto-contrôle
 - Sarrage
 - Boîte à boues
 - Borne fontaine
 - Bouche d'incendie
 - Bouche de lavage
 - Brise charge
 - Canal de mesure
 - Caplage
 - Chasse automatique
 - Cheminée d'équilibre
 - Clapet
 - Compteur secto-production
 - Compteur import/export
 - Compteur simple
 - Ddass
 - Débitmètre
 - Dégrilleur
 - Dessableur
 - Disconnecteur
 - Forage
 - Isolation électrique
 - Micro ventouse
 - Piézomètre
 - Plaque d'extrémité
 - Poteau d'incendie
 - Potelet protect. cathodique
 - Prise d'eau
- Prise de potentiel
 - Production traitement
 - Puisard
 - Puits
 - Purge
 - Réducteur de pression
 - Régulateur de pression
 - Régulateur de débit
 - Régulateur de pression
 - Réserve incendie
 - Réservoir au sol / Bâche
 - Réservoir de chasse
 - Réservoir enterré
 - Réservoir sur tour
 - Robinet 1/4 tour
 - Shunt
 - Siphon
 - Soupape anti-bélier
 - Stabilisateur
 - Station de pompage
 - Station de surpression
 - Traitement sur réseau
 - Vanne
 - Vanne asservie
 - Vanne de surverse
 - Vanne en attente
 - Vanne fermée
 - Vanne réglée
 - Ventouse
 - Vidange

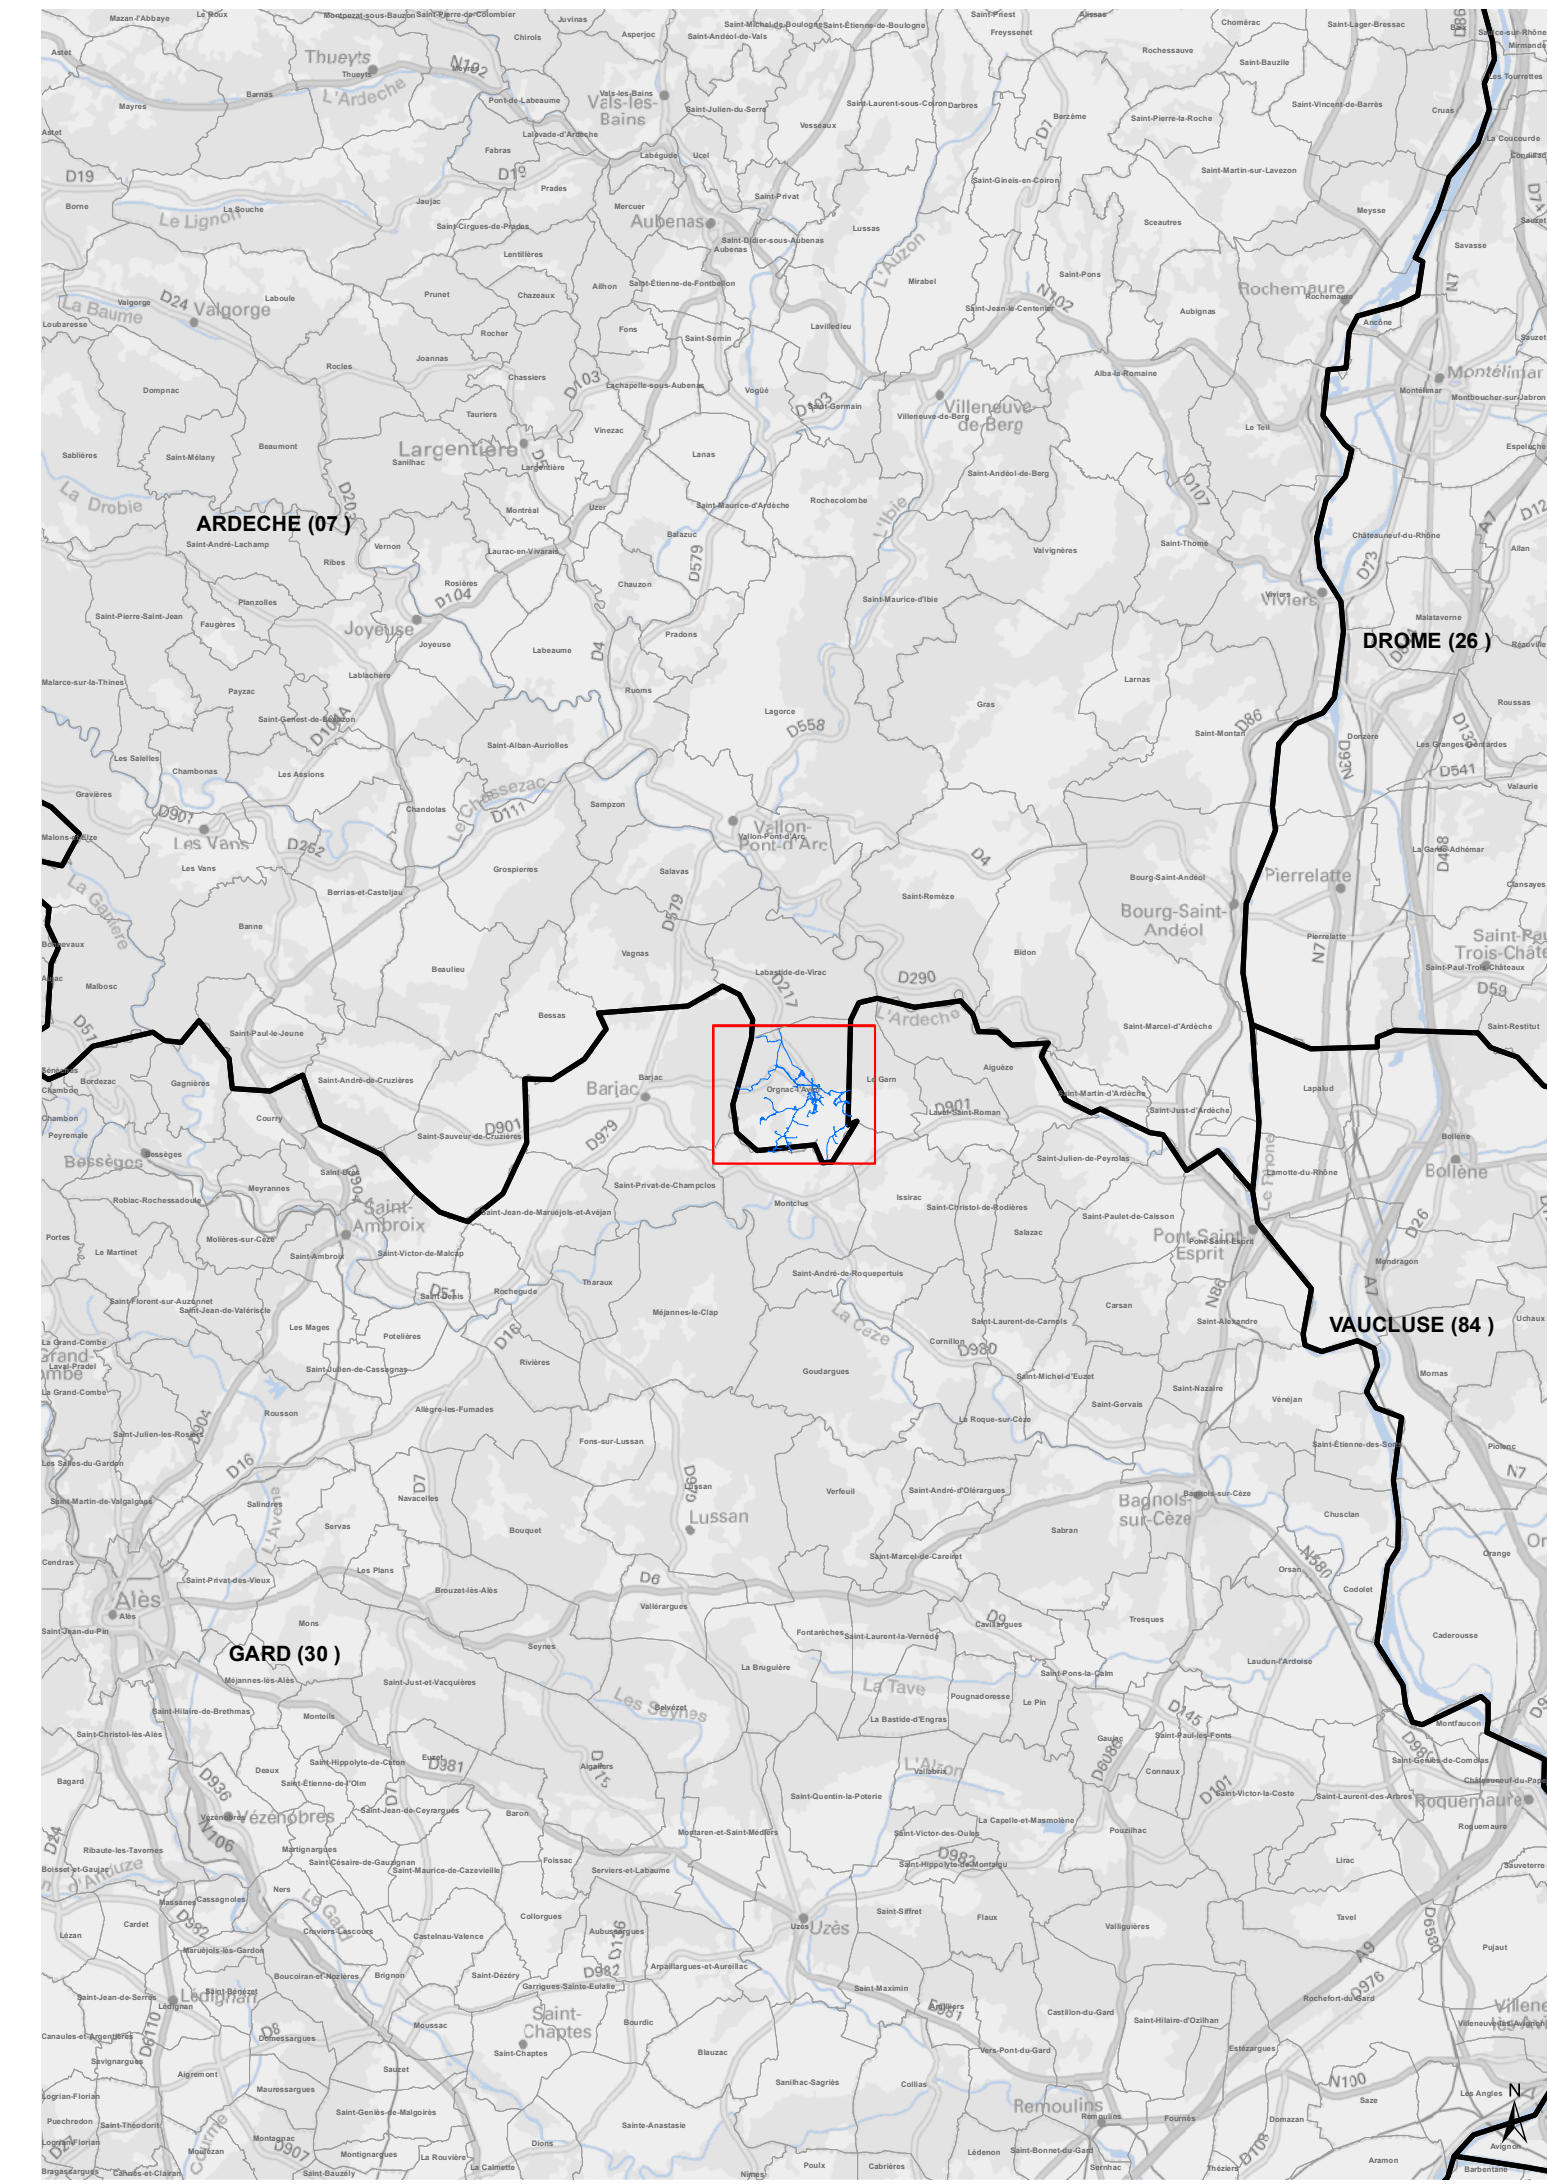



part of

saur

mission water

ARDECHE

secteur SUD DROME ARDECHE

SIAEP DE BARJAC - AEP - DSP

Orgnac-l'Aven

#missionwater

Date: 11/03/2025

RESEAU D'EAU POTABLE

Plan d'ensemble



Siège social
11 Chemin de Bretagne
92130 Issy-les-Moulineaux