



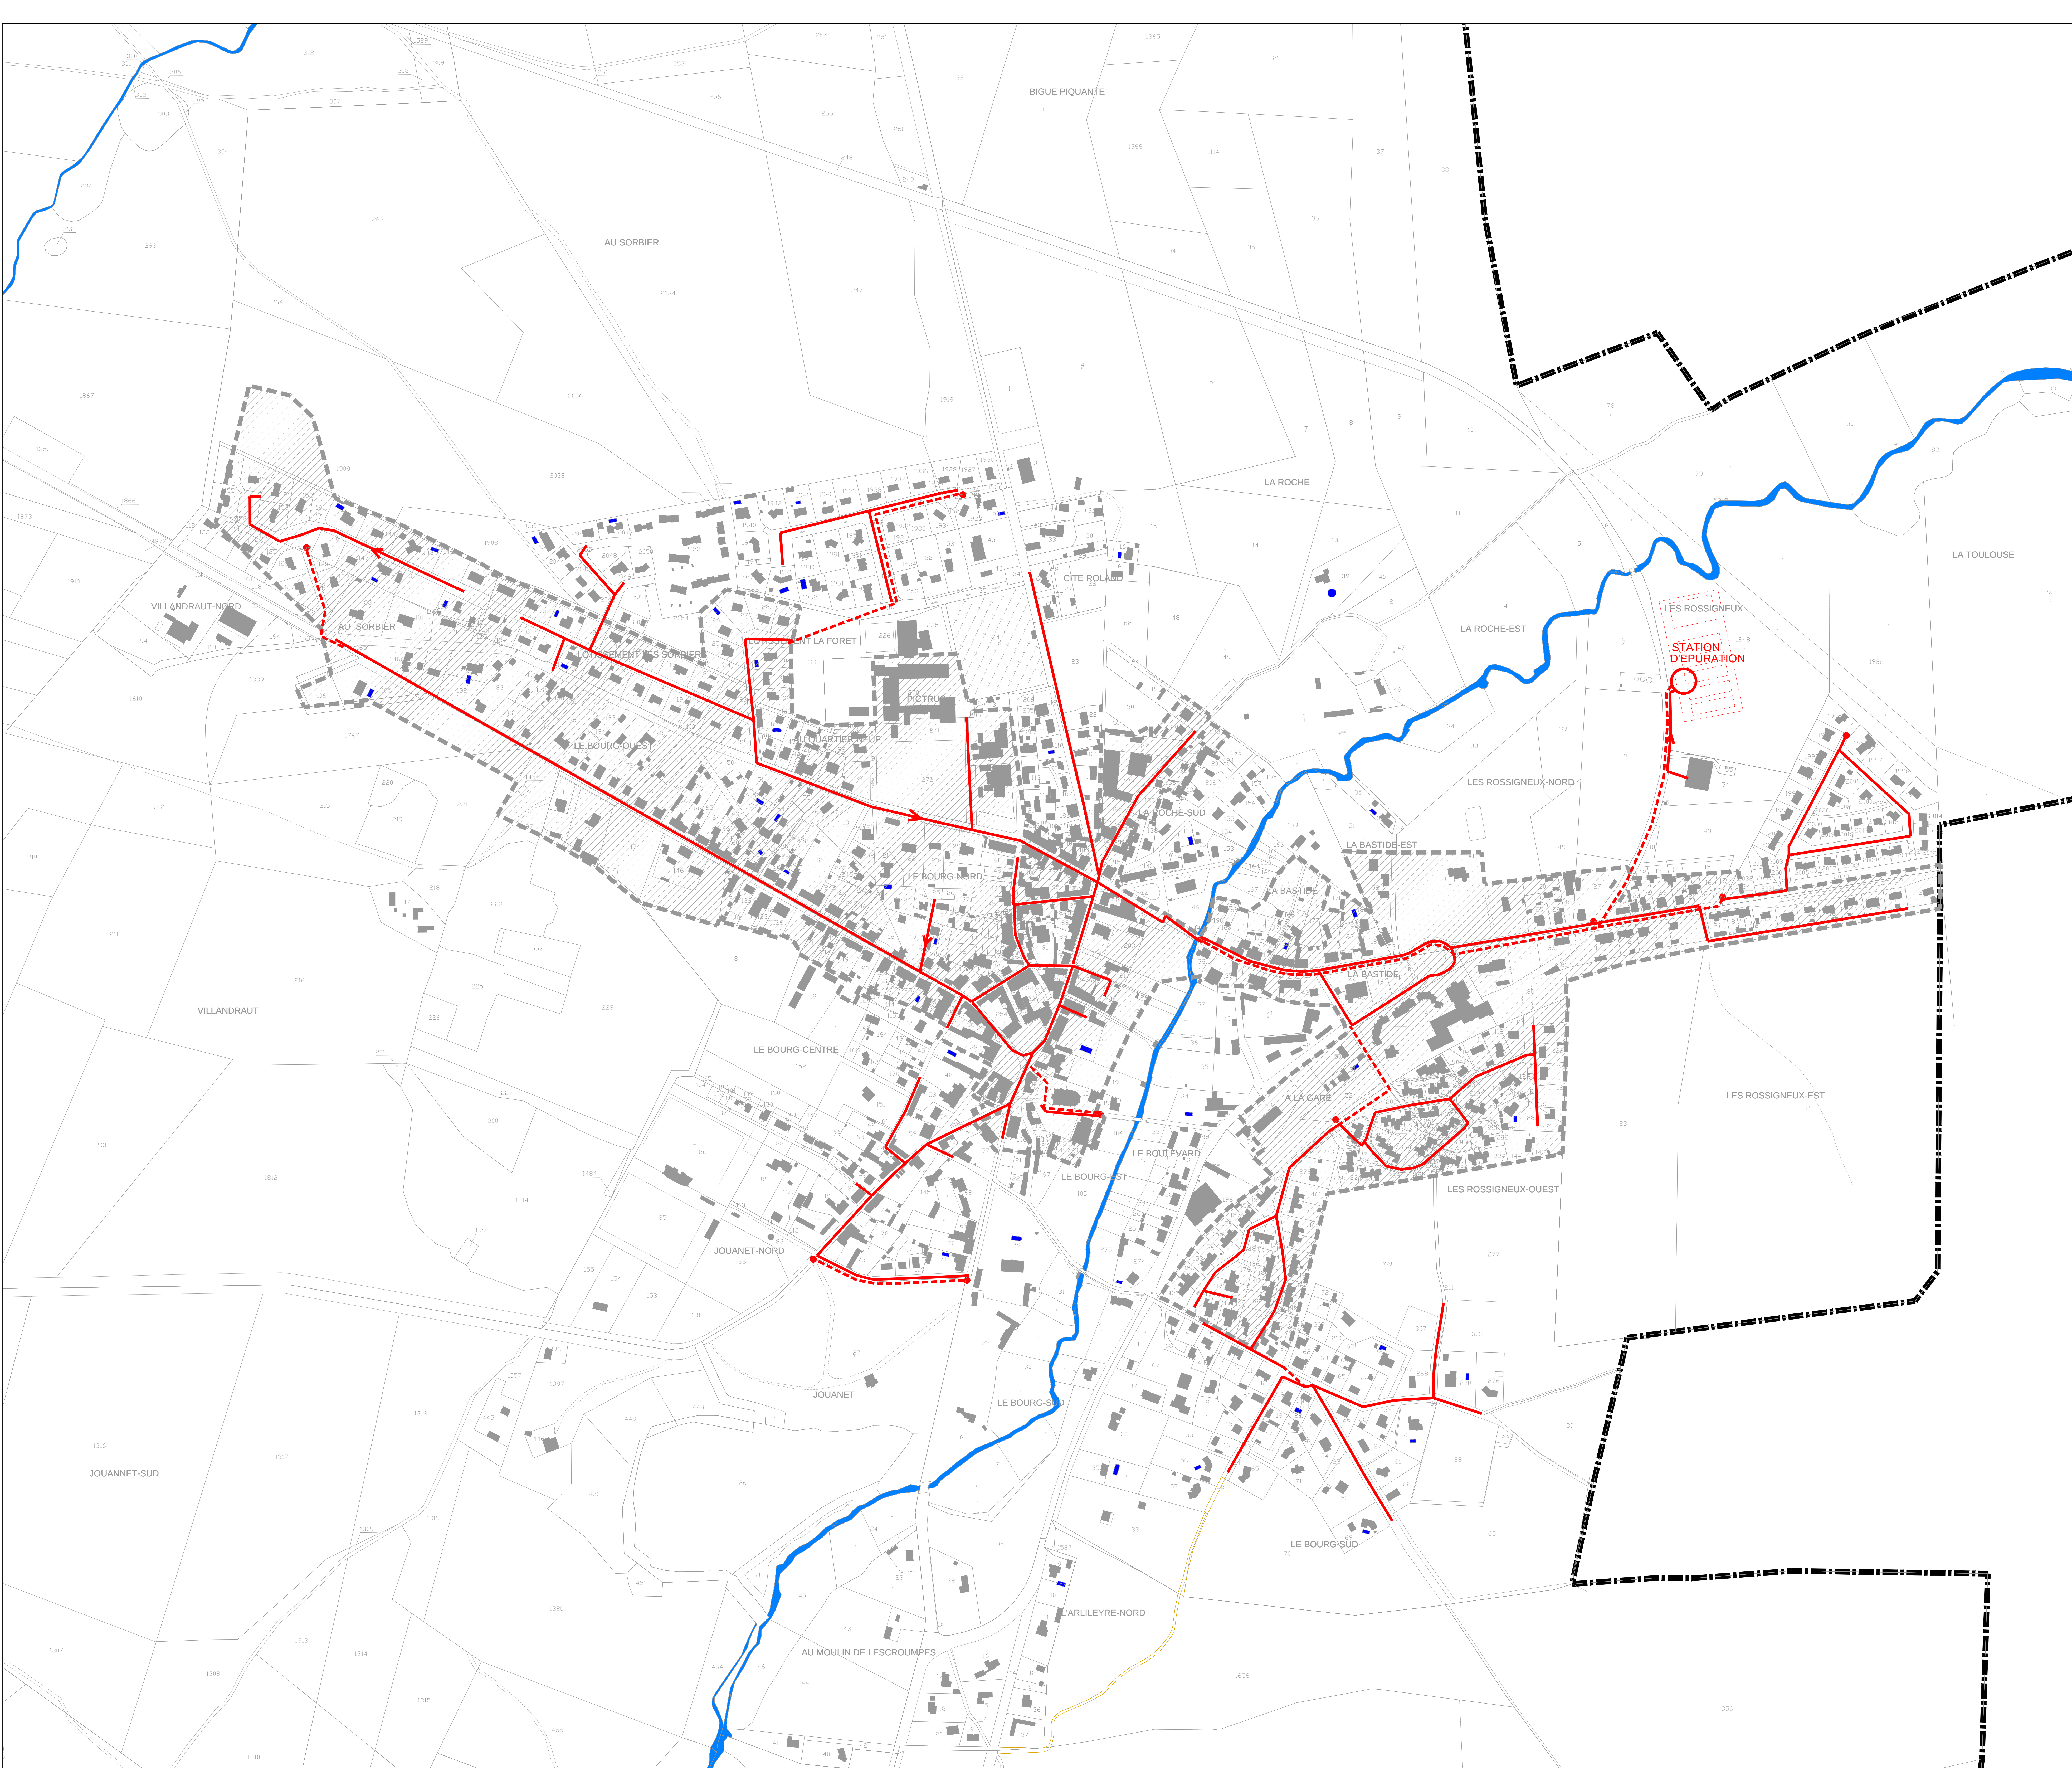

- LEGENDE
- Limite communale
 - Réseau d'eaux usées
 - - - Refoulement
 - ▨ Zonage collectif d'assainissement (Schéma directeur d'assainissement juillet 2000)

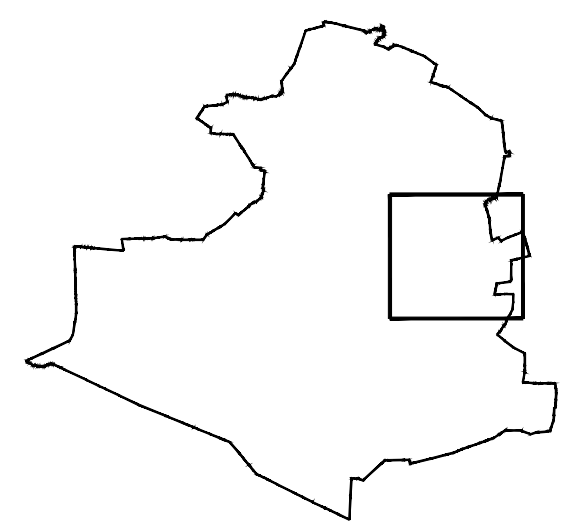

P.L.U.
PLAN LOCAL D'URBANISME
SAINT SYMPHORIEN



Dossier d'Approbation

6-3B	RESEAU D'ASSAINISSEMENT COLECTIF	Juillet 2018
PRESCRIPTION		1/2500"
PAO (CSC)		16/11/2012
ARRET (CSC)		12/09/2016
ENQUETE PUBLIQUE		11/01/2017
APPROBATION (CSC)		05/03/2018 au 06/04/2018

