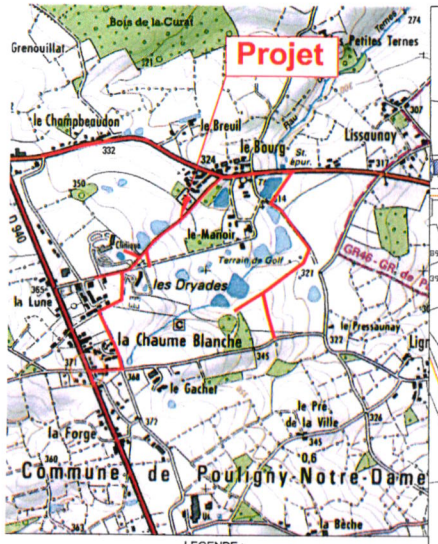

LEGENDE :

Existant :

- Réseau eaux usées
- Regard d'eaux usées
- Réseau d'eaux pluviales

Programme de travaux :

Lot n°1 : Réhabilitation des réseaux sans tranchée

- Réhabilitation du réseau par chemisage
- Inspection télévisée du réseau
- Regard de visite à étancher
- Manchette ponctuelle
- Fraisage et pose d'une selle de branchement

Lot n°2 : Réhabilitation des réseaux en tranchée ouverte

- Tampon à dégager et réhausser
- Démolition et comblement de regard
- Renouvellement du réseau en tranchée ouverte PVC DE 160 mm
- Regard d'eaux usées à créer

Département de l'Indre

COMMUNE DE POULIGNY-NOTRE-DAME

ASSAINISSEMENT EAUX USEES

TRAVAUX DE REHABILITATION DU RESEAU D'ASSAINISSEMENT

Ind.	Date	Nom	Modification	Vérifié
A	30/04/2015	M.L.G.	Edition initiale	F.P.

ESQ	AVP	PRO	DCE	VISA	DOE

Fond de Plan dressé par : G Cadastre

PLAN DE SITUATION ET PLAN DES TRAVAUX

NUMERO DE PLAN:	01
NUMERO D'ETUDE	ECHELLE
14WOR019	1/2 000
DATE	CHEF DE PROJET
AVRIL 2015	F.P.

SAFEGE Ingénieurs Conseils

Agence d'Orléans
38, Rue André Dumont
45400 Fleury Les Aubrais
Tél: 02 38 68 06 56
Fax: 02 38 72 65 99
E-mail: orleans@safege.fr

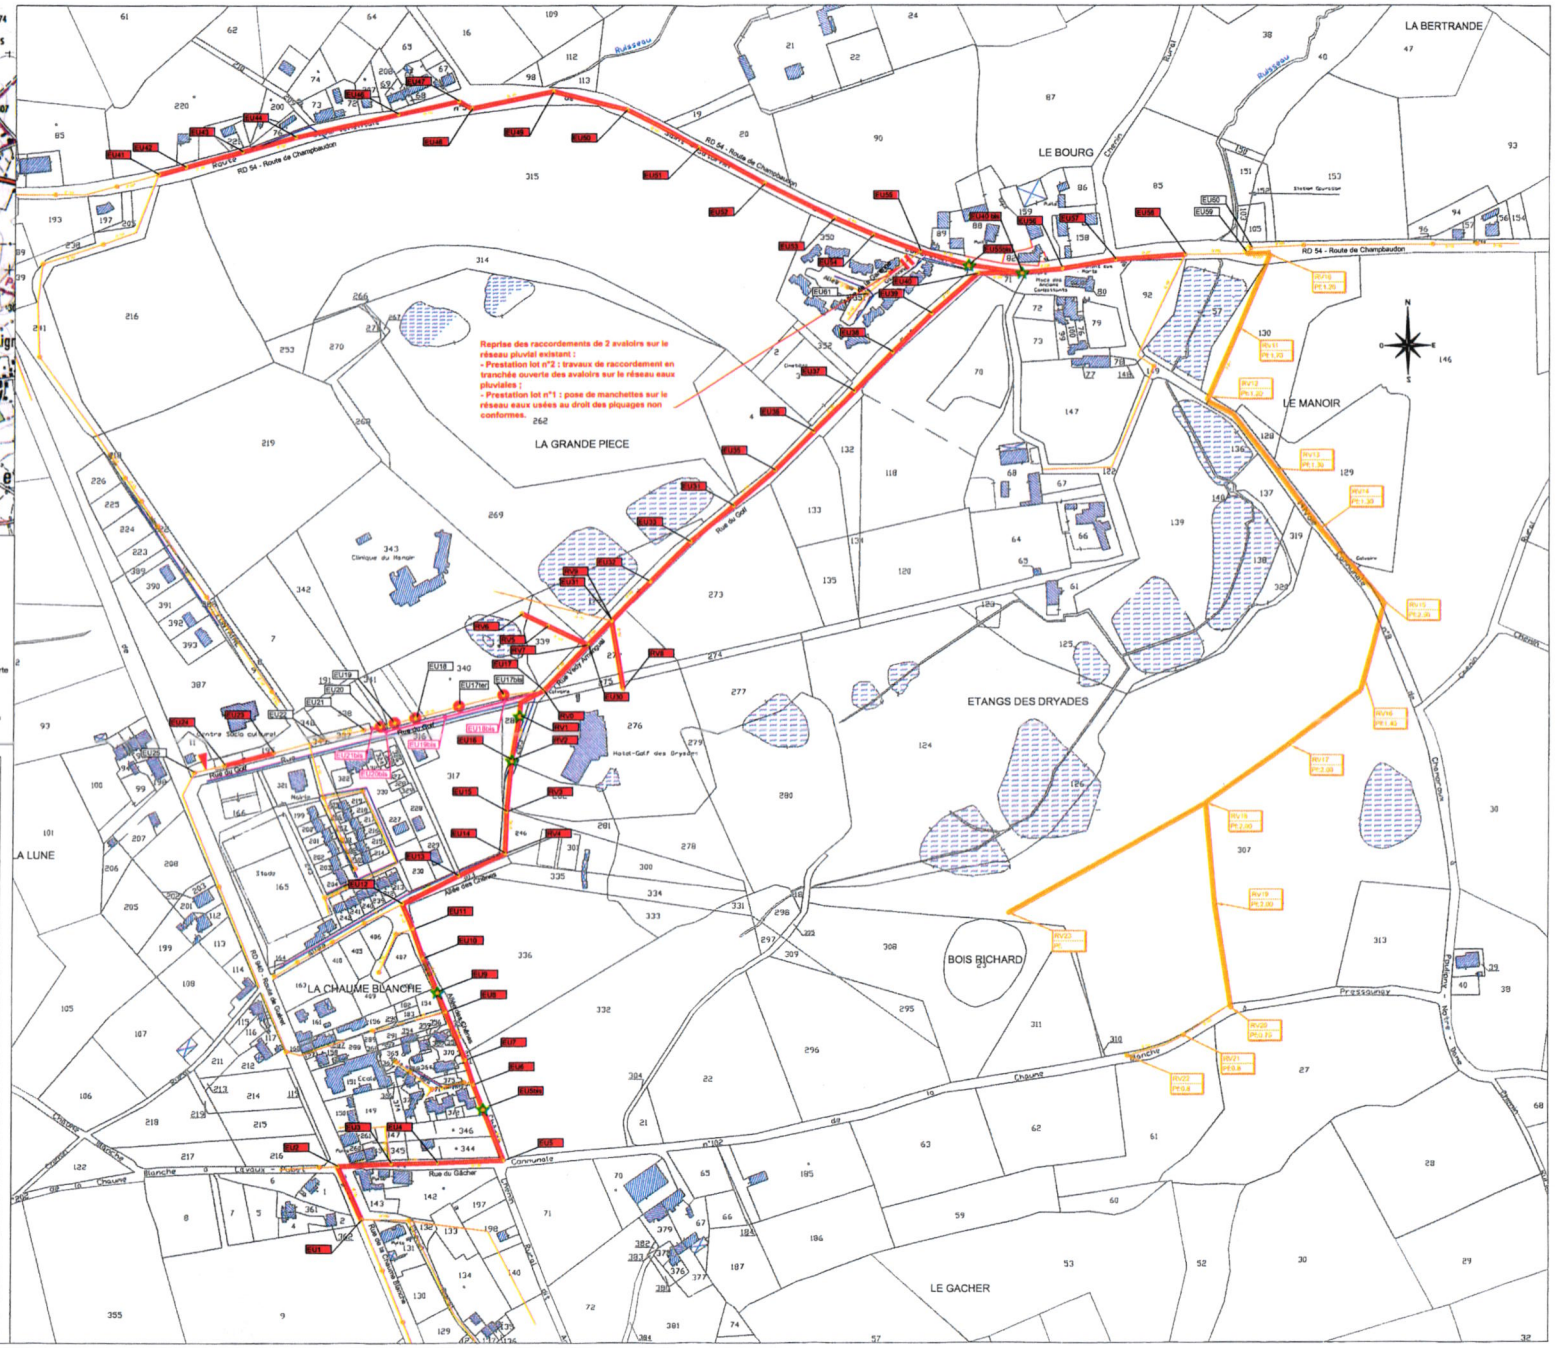
LA BERTRANDE
LE BOURG
RD 54 - Route de Champbeaudon
Reprise des raccordements de 2 avaloirs sur le réseau pluvial existant :
- Prestation lot n°2 : travaux de raccordement en tranchée ouverte des avaloirs sur le réseau eaux pluviales ;
- Prestation lot n°1 : pose de manchettes sur le réseau eaux usées au droit des piquages non conformes.
LA GRANDE PIECE
LE MANOIR
ETANGS DES DRYADES
LA LUNE
LA CHAUME BLANCHE
BOIS RICHARD
LE GACHER
Pressaunay
Chaume Blanche
Chaume
Communale
Chemin
Ruisseau
Clinique du Manoir
Hôtel-Golf des Dryades
Salle des Fêtes
Mairie
Stade
Cimetière
Calvaire
Station Gurcisse
Place des Anciens Combattants
