


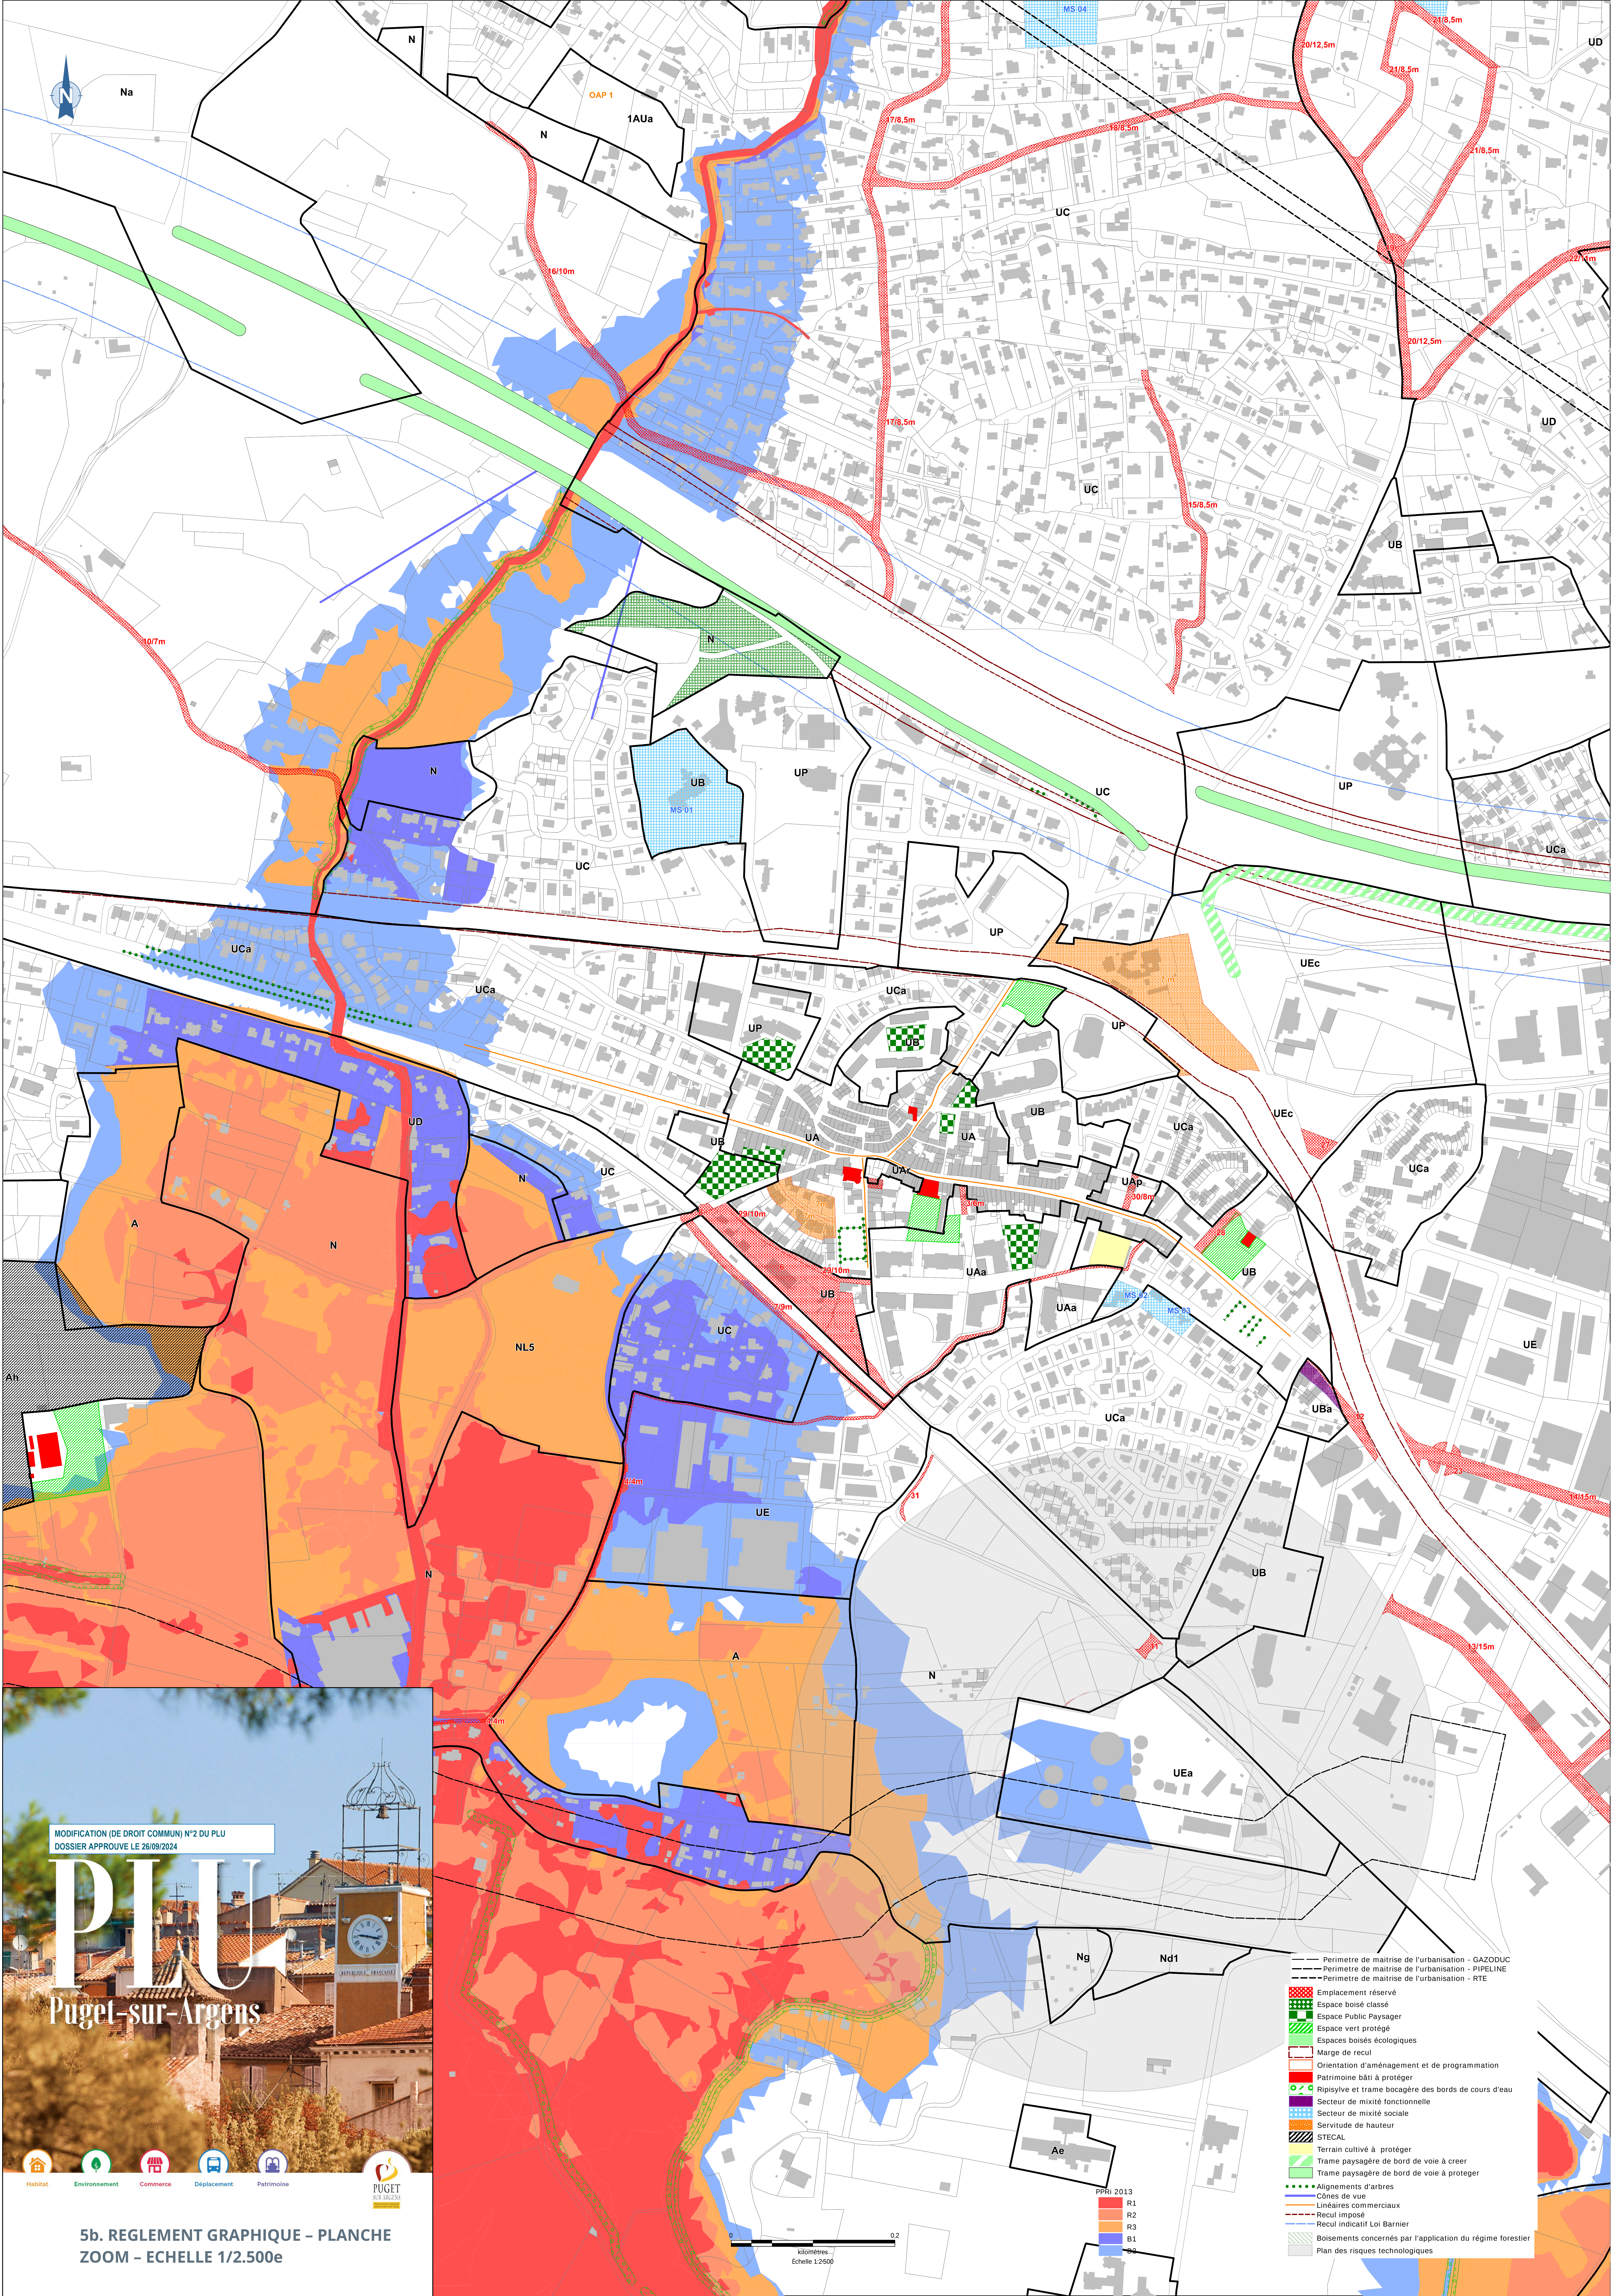

MODIFICATION (DE DROIT COMMUN) N°2 DU PLU
DOSSIER APPROUVE LE 26/09/2024

PLU

Puget-sur-Argens

Habitat

Environnement

Commerce

Déplacement

Patrimoine

**5b. REGLEMENT GRAPHIQUE – PLANCHE
ZOOM – ECHELLE 1/2.500e**

- Perimètre de maîtrise de l'urbanisation - GAZODUC
- Perimètre de maîtrise de l'urbanisation - PIPELINE
- Perimètre de maîtrise de l'urbanisation - RTE
- Emplacement réservé
- Espace boisé classé
- Espace Public Paysager
- Espace vert protégé
- Espaces boisés écologiques
- Marge de recul
- Orientation d'aménagement et de programmation
- Patrimoine bâti à protéger
- Ripisylve et trame bocagère des bords de cours d'eau
- Secteur de mixité fonctionnelle
- Secteur de mixité sociale
- Servitude de hauteur
- STECAL
- Terrain cultivé à protéger
- Trame paysagère de bord de voie à créer
- Trame paysagère de bord de voie à protéger
- Alignements d'arbres
- Cônes de vue
- Linéaires commerciaux
- Recul imposé
- Recul indicatif Loi Barnier
- Boisements concernés par l'application du régime forestier
- Plan des risques technologiques

PPRI 2013

- R1
- R2
- R3
- B1
- B2