

PLUi valant SCoT

Communauté de communes Conflent Canigó

5.3b

Annexes sanitaires : plan des réseaux

Casteil

ELABORATION - Approbation du 13/03/2021

Commune de
CASTEIL

EAU POTABLE

 Réservoir

 Poteau d'incendie avec vanne

 Plaque d'extrémité

 Robinet vanne

 Robinet 1/4 de tour

 Ventouse

 Vidange

 Réducteur de pression

 Conduite de distribution

 Conduite d'adduction

 Conduite d'adduction-distribution


 Eau brute non traitée

30/10/2003	C. MOULET	mise à jour	C. FLOREO
	C. MOULET	mise à jour	C. FLOREO


Plan : 1/1

Echelle : 1/1500

plan d'ensemble

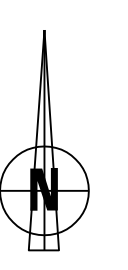


SAUR SUD-EST
CPO-car topographie
28 avenue Pavlov
ZI Saint-Césaire
30936 NIMES CEDEX 9

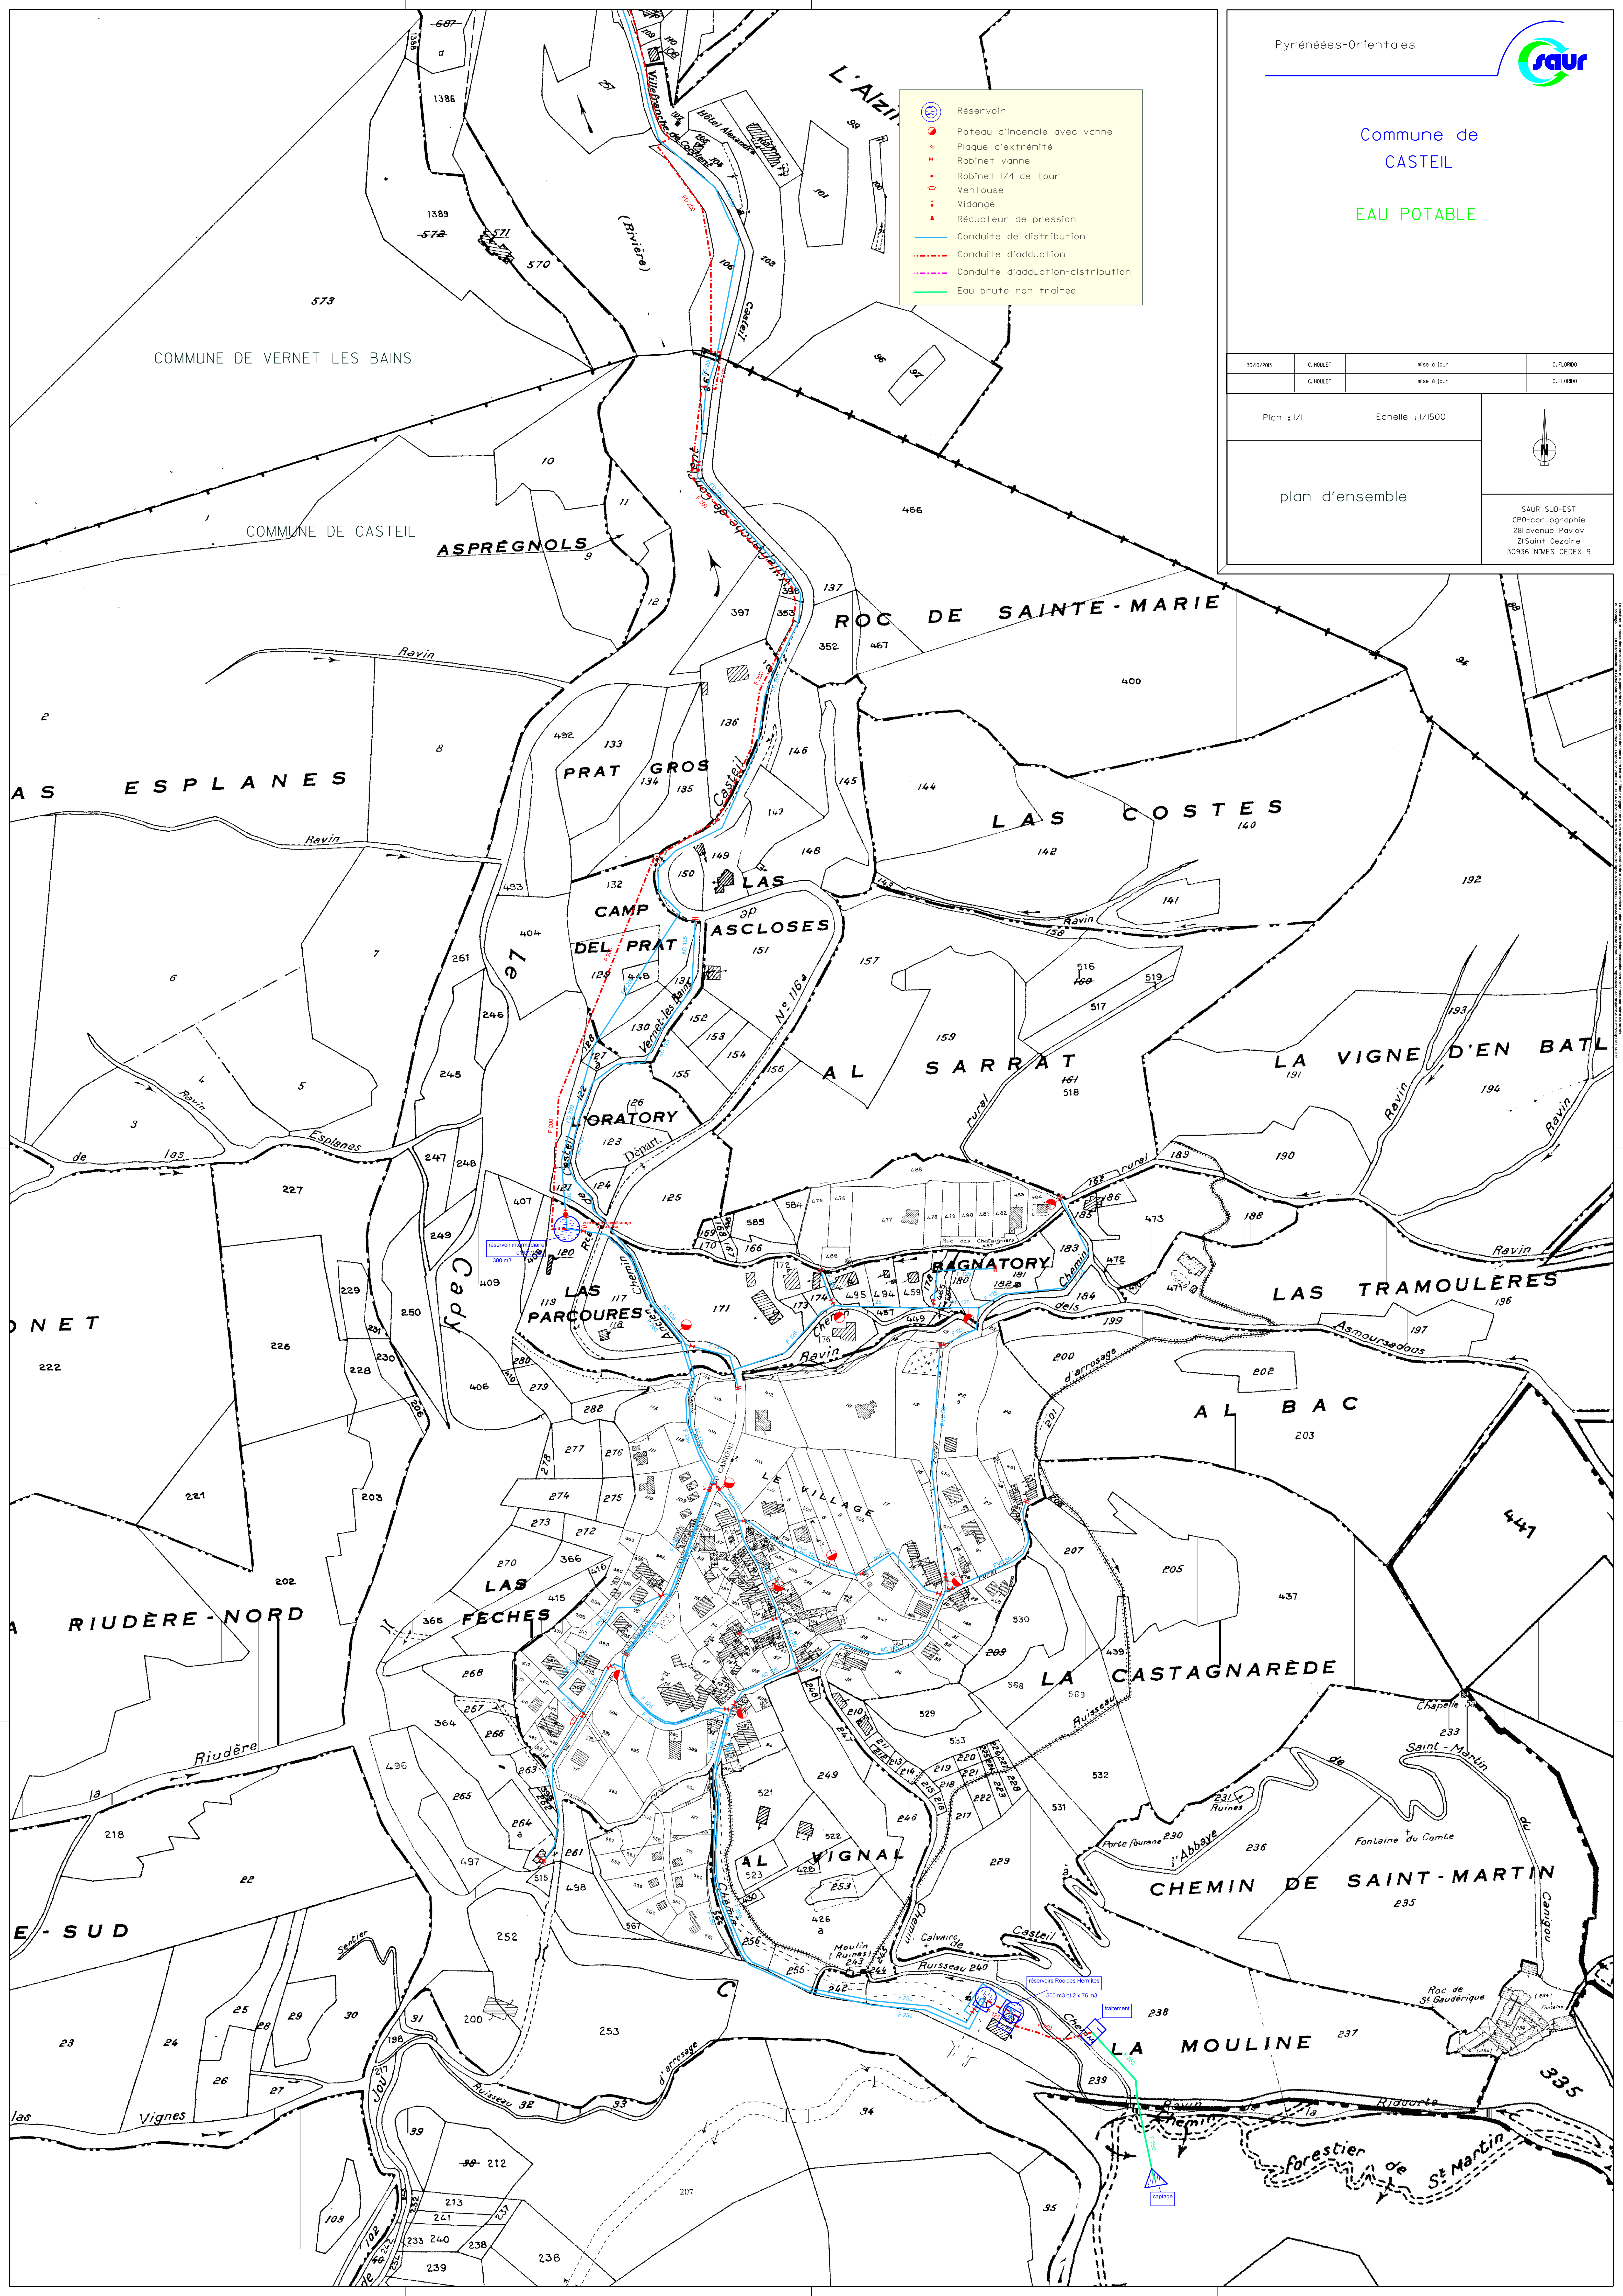

Commune de
CASTEIL

ASSAINISSEMENT

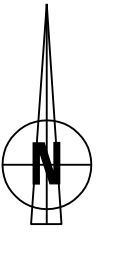30/10/2013	C. HOULET	mise à jour	C. FLOREO
	C. HOULET	mise à jour	C. FLOREO
Plan : 1/1		Echelle : 1/1500	
Plan d'ensemble			 SAUR SUD-EST CPO-cartographie 28 avenue Pavlov ZI Saint-Cézaire 30936 NIMES CEDEX 9

