

PLUi valant SCoT


Communauté de communes Conflent Canigó

5.3b

Annexes sanitaires : plan des réseaux

Catllar

ELABORATION - Approbation du 13/03/2021

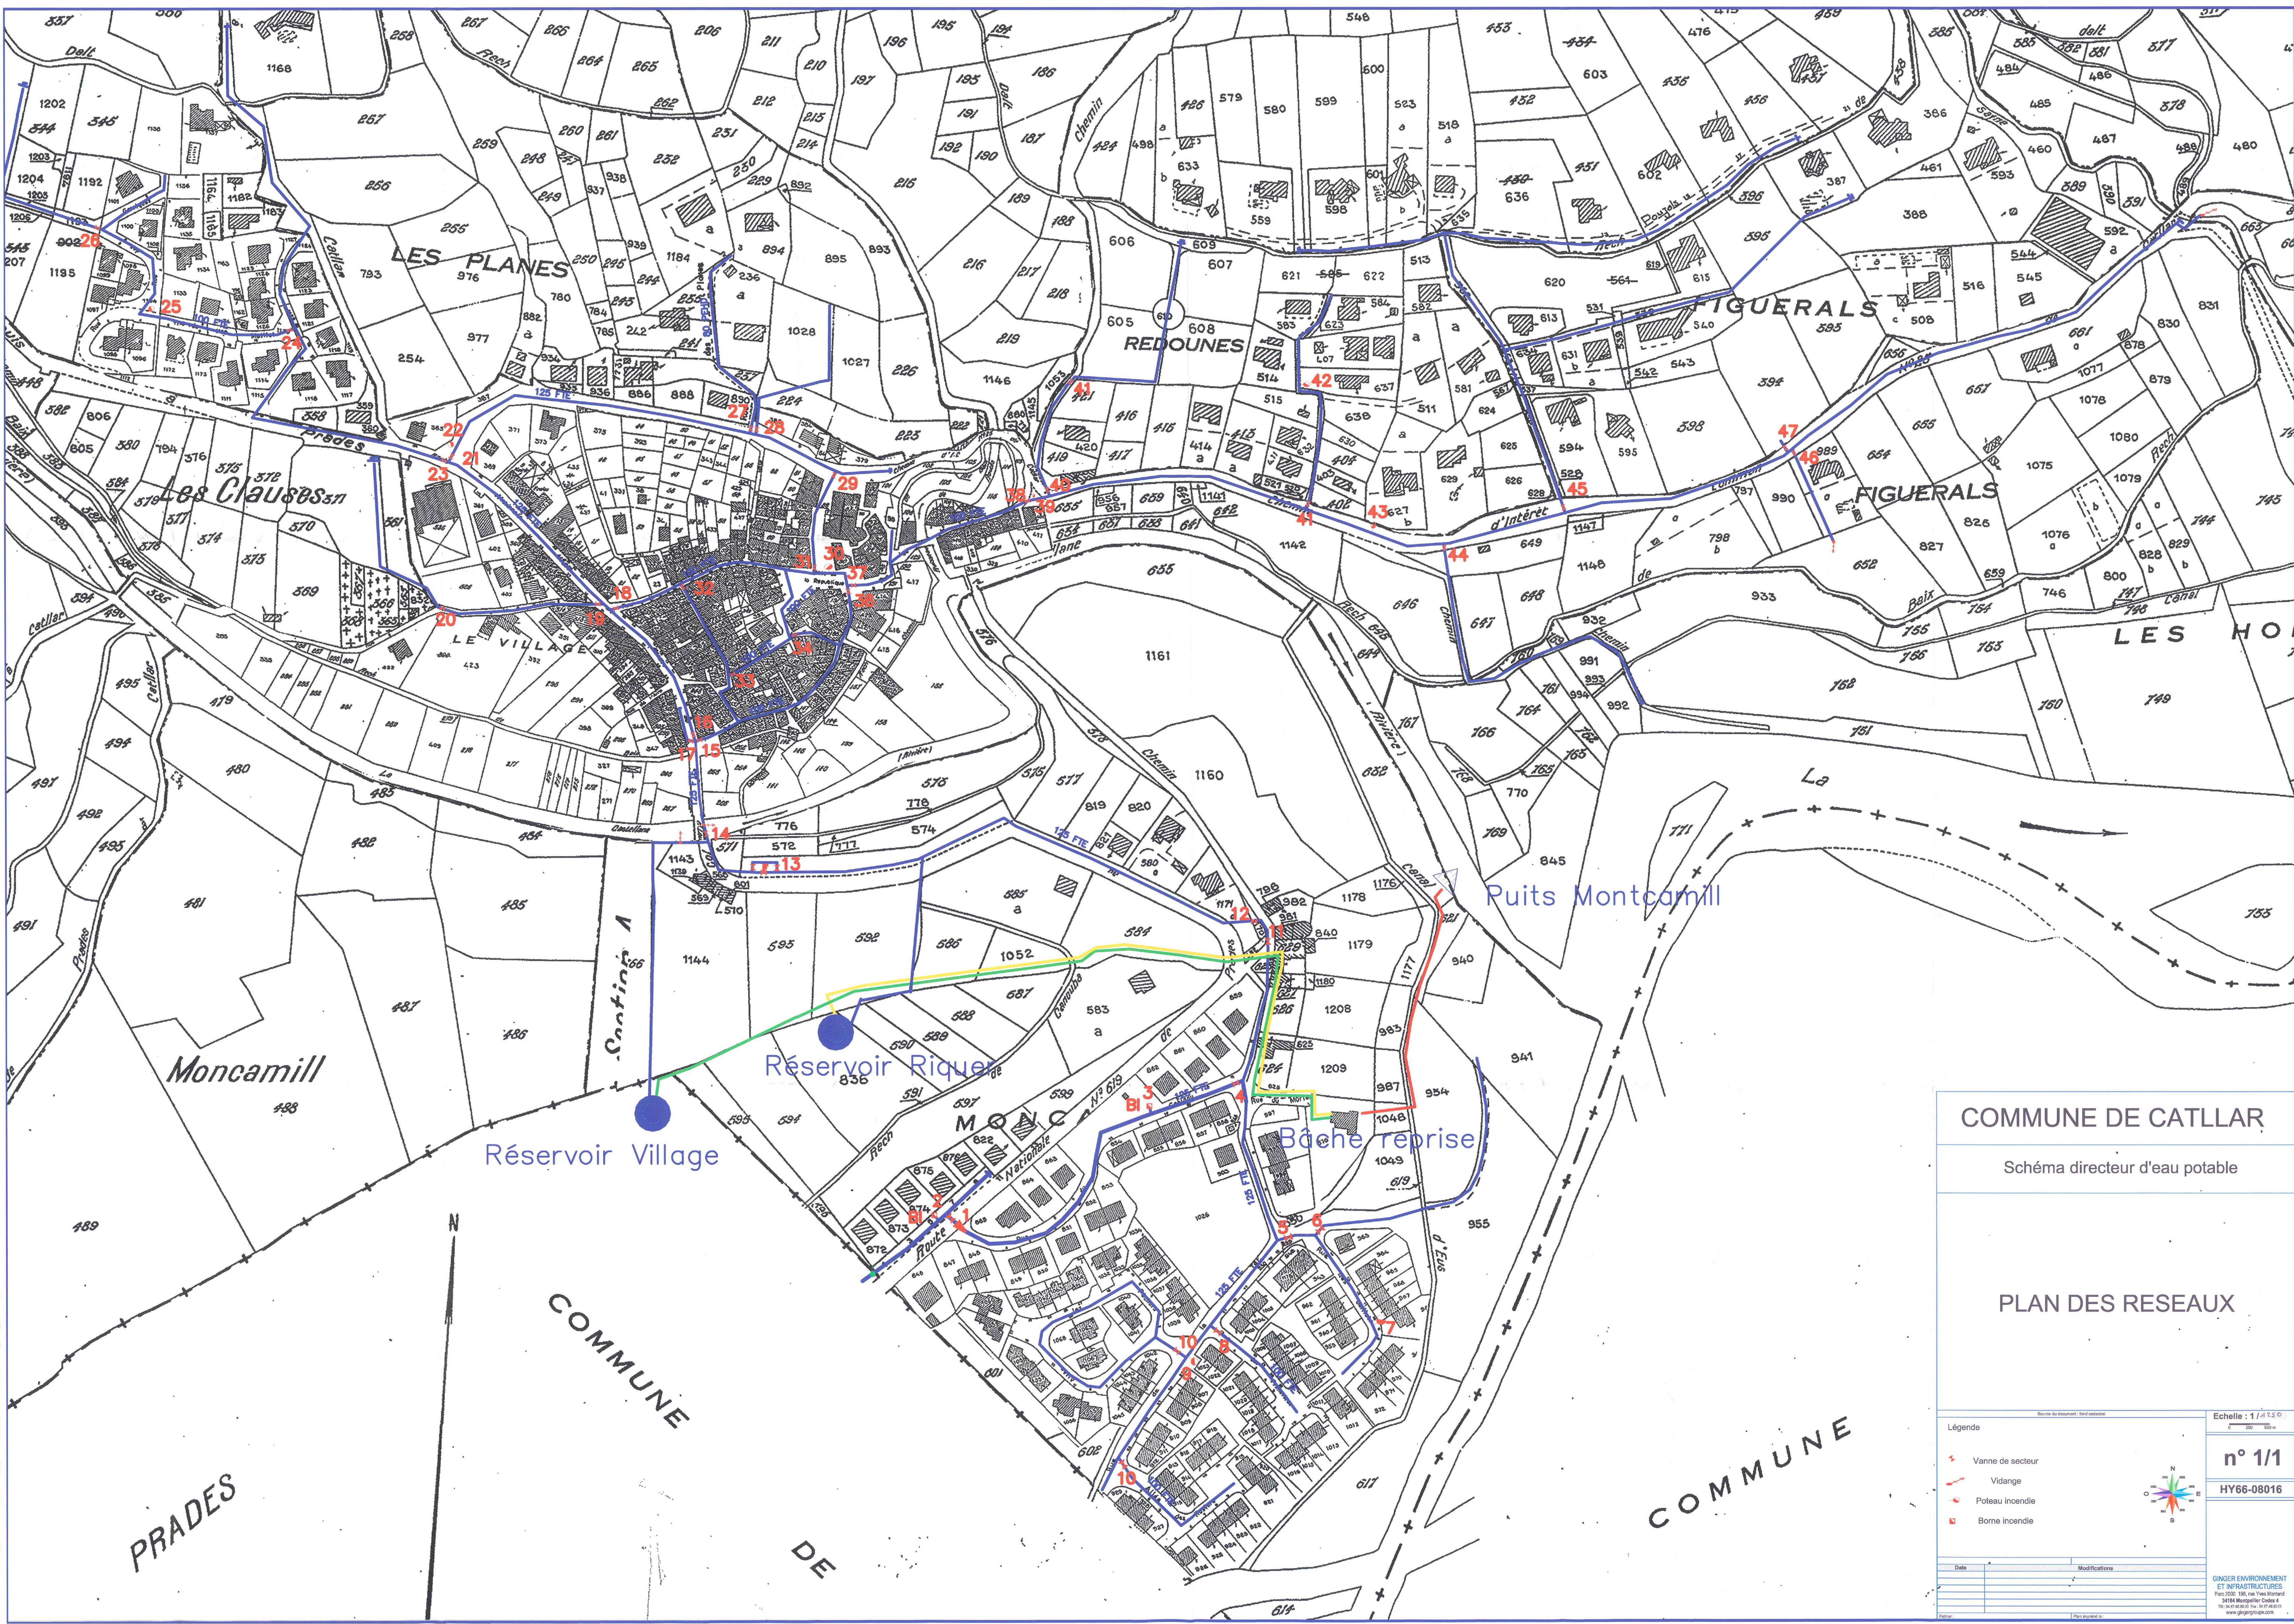

COMMUNE DE CATLLAR

Schéma directeur d'eau potable

PLAN DES RESEAUX

Légende

- Vanne de secteur
- Vidange
- Poteau incendie
- Borne incendie

Echelle : 1 / 4 000


n° 1/1

HY66-08016

Date

Modifications

GINGER ENVIRONNEMENT
ET INFRASTRUCTURES
Parc 2000 188, rue Yves Morand
34184 Montpellier Cedex 4
Tél : 04 67 33 11 11
www.gingerenvironnement.com

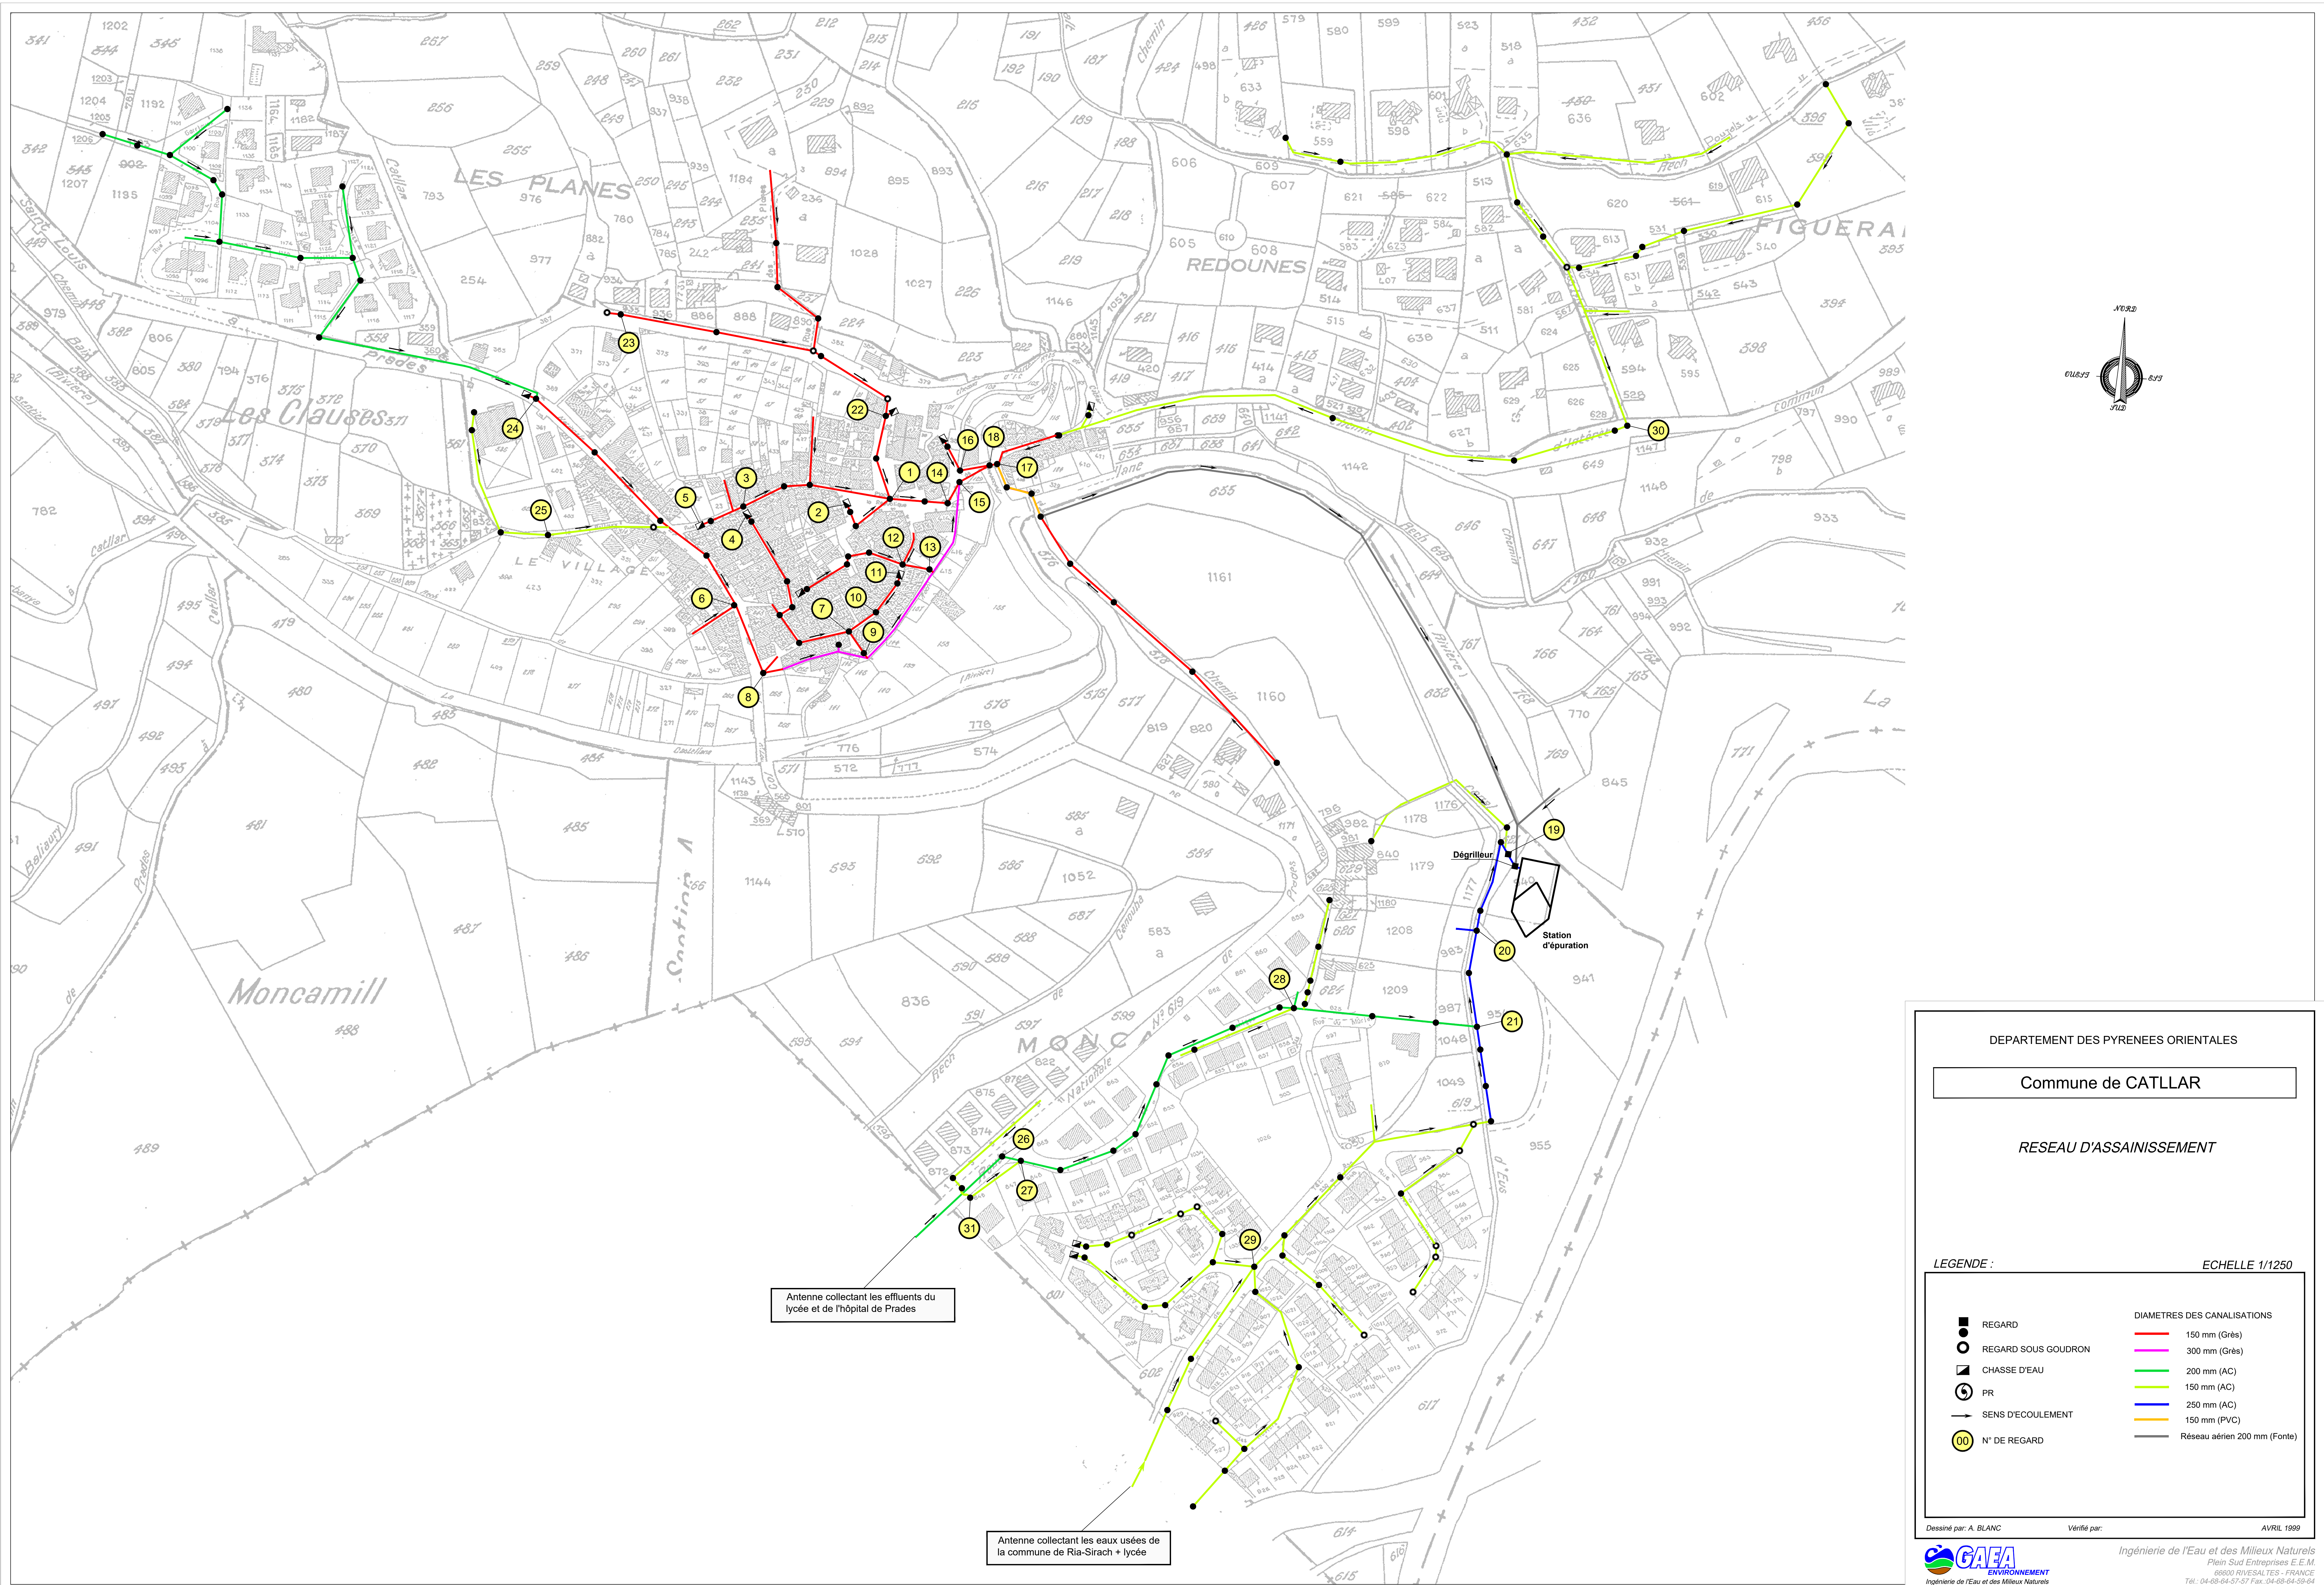

DEPARTEMENT DES PYRENEES ORIENTALES

Commune de CATLLAR

RESEAU D'ASSAINISSEMENT

LEGENDE :

ECHELLE 1/1250

- REGARD
- REGARD SOUS Goudron
- CHASSE D'EAU
- PR
- SENS D'ECOULEMENT
- N° DE REGARD

- DIAMETRES DES CANALISATIONS
- 150 mm (Grès)
 - 300 mm (Grès)
 - 200 mm (AC)
 - 150 mm (AC)
 - 250 mm (AC)
 - 150 mm (PVC)
 - Réseau aérien 200 mm (Fonte)

Dessiné par: A. BLANC

Vérifié par:

AVRIL 1999



Ingénierie de l'Eau et des Milieux Naturels
Plein Sud Entreprises E.E.M.
68000 RIVESALTES - FRANCE
Tél.: 04-68-64-57-57 Fax: 04-68-64-59-64