

PLUi valant SCoT

Communauté de communes Conflent Canigó

5.3b

Annexes sanitaires : plan des réseaux

Clara-Villerach

ELABORATION - Approbation du 13/03/2021



AGENCES DE GEOMETRES-EXPERTS TOPOGRAPHES
S.E.L.A.R.L.

AGENCE DE PRADES 74, Av. du Gén. De Gaulle tél : 04.68.05.20.10 fax : 04.68.05.20.22 email: prades@agt-amenagement.fr

DEPARTEMENT DES PYRENEES-ORIENTALES

COMMUNE DE CLARA-VILLERACH

EAU POTABLE

ECHELLE : 1/2000

Coordonnées X-Y indépendantes

Le nivellement est indépendant

Ref :

Niveau / Pièce

MODIFICATIONS

DATES

OPQIBI
L'INGÉNIERIE QUALIFIÉE

CERTIFICAT
N° 14 08 2784


Levé terrain du :

Dessiné par :

Vérifié par :

Fichier DAO : .dwg

REPRODUCTION RESERVEE

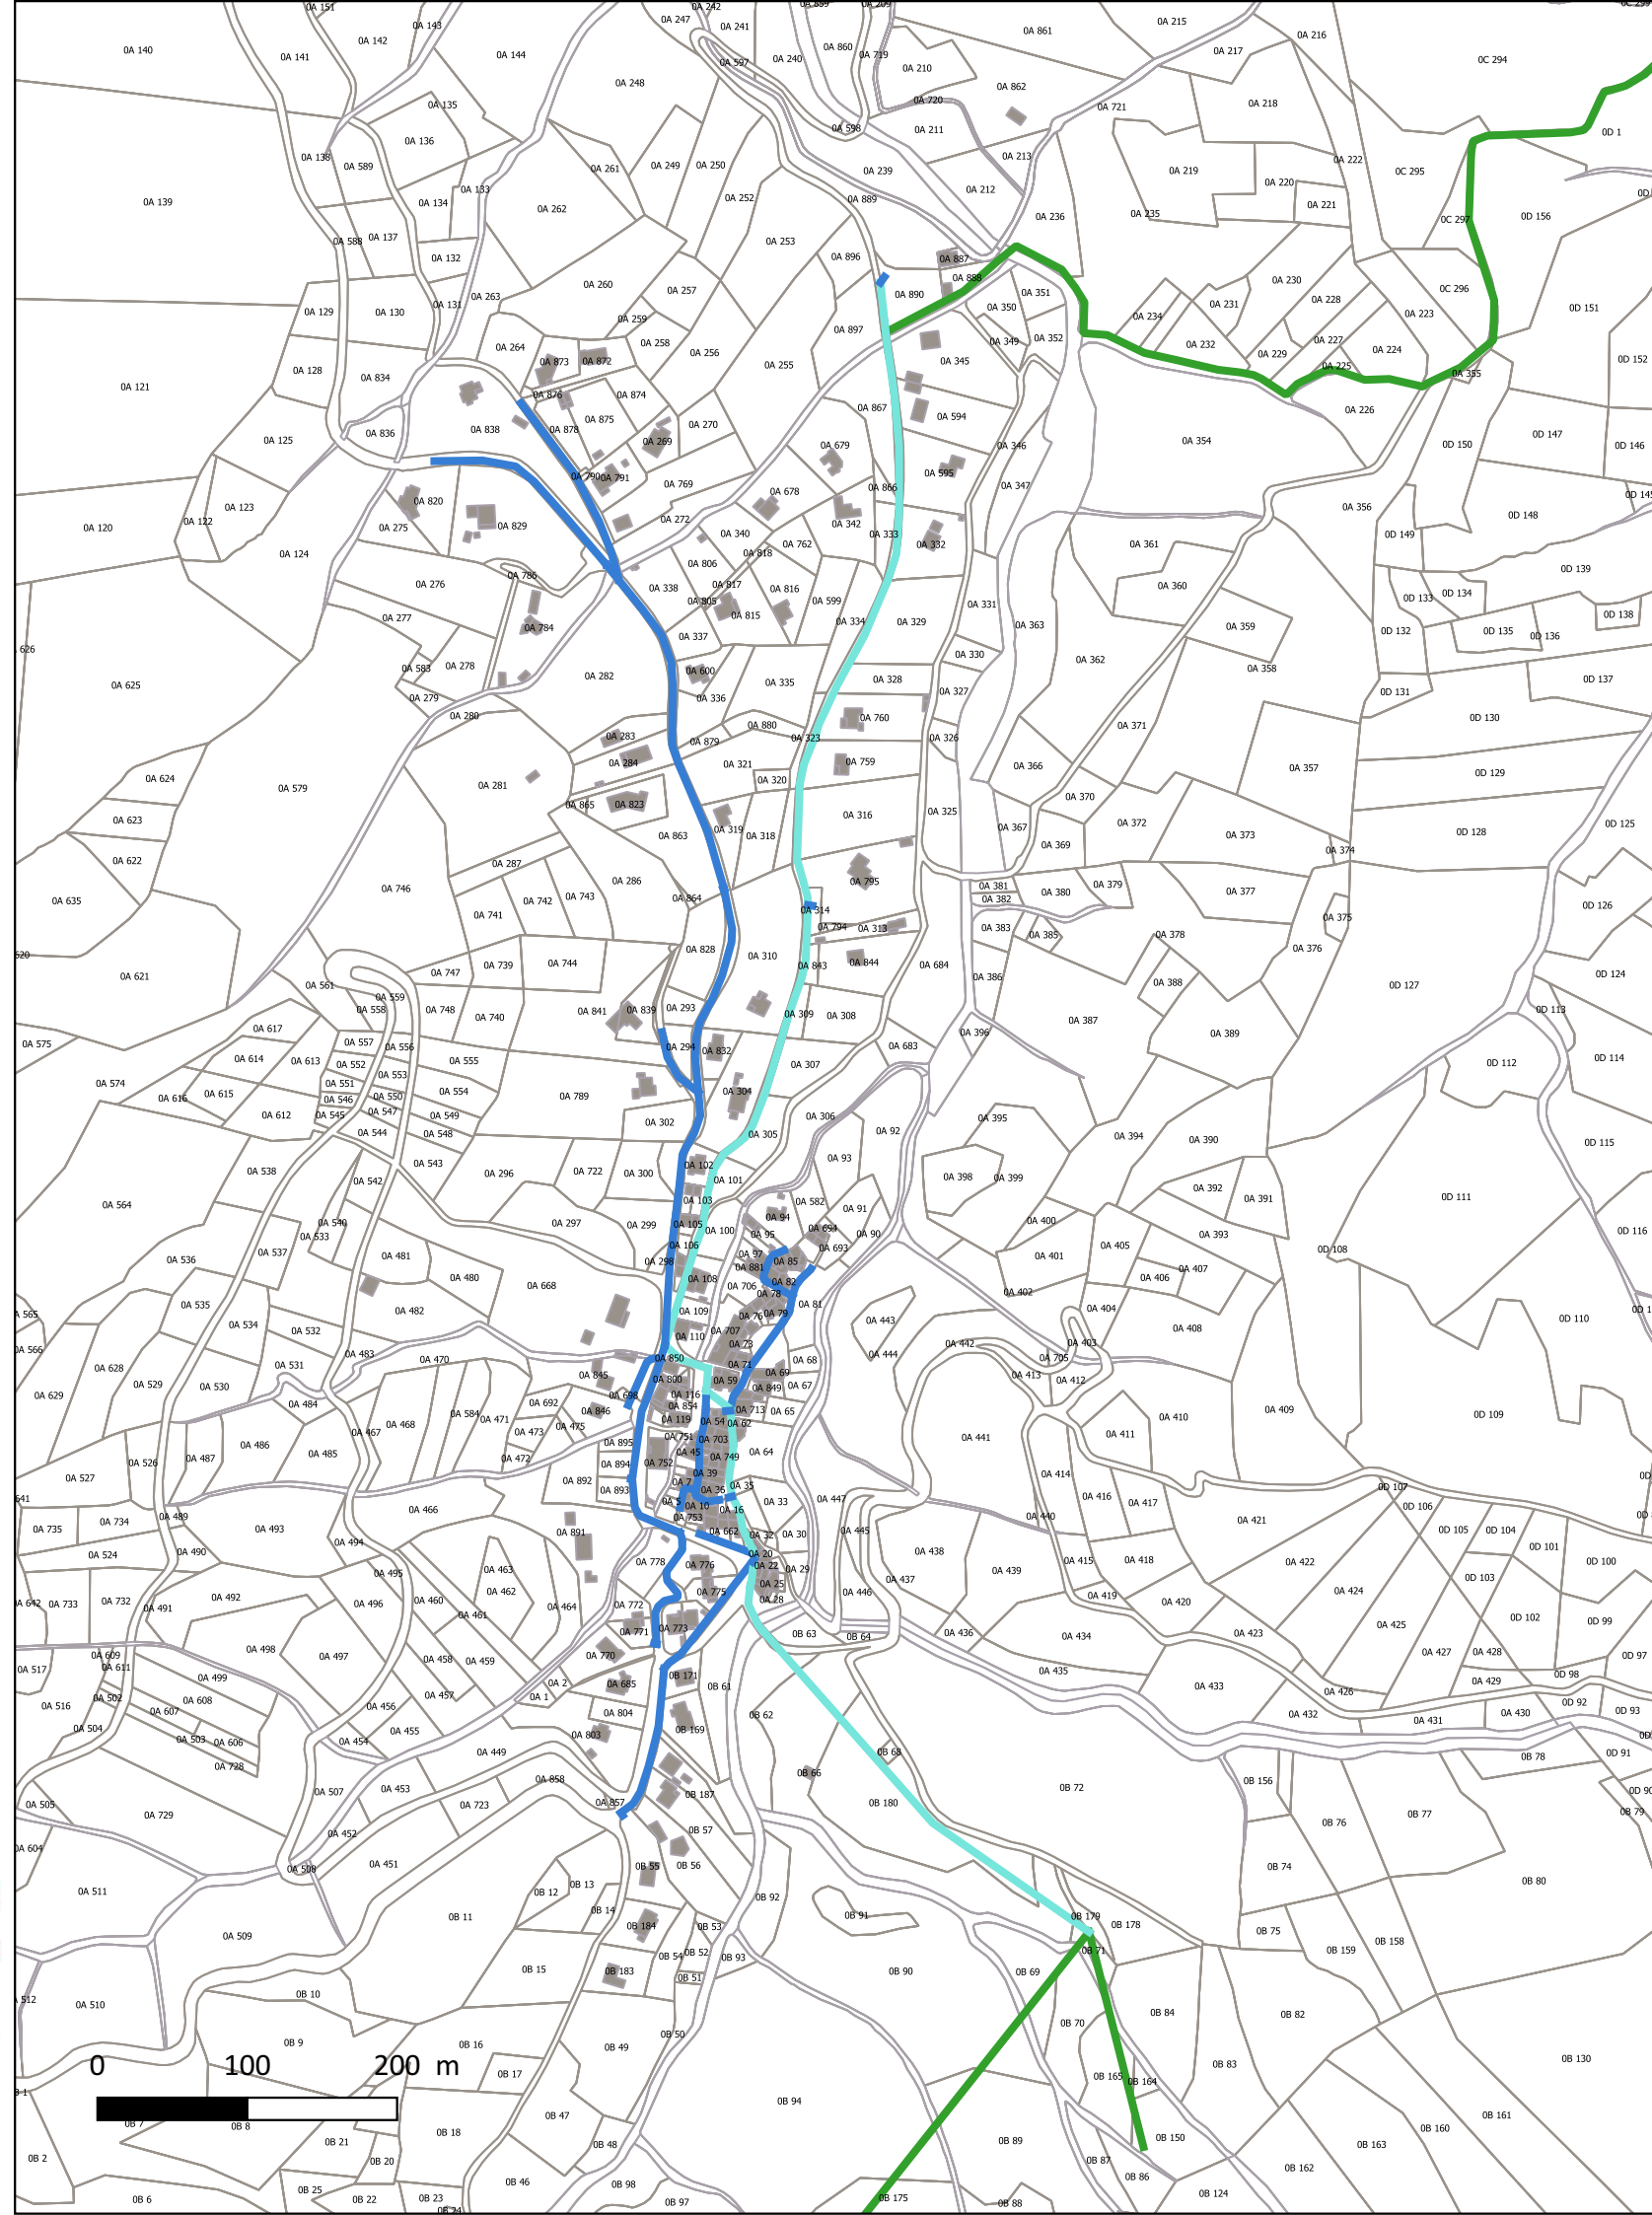


DEPARTEMENT DES PYRENEES-ORIENTALES

REGIE DES EAUX DU CONFLENT

RESEAU D'ALIMENTATION EN EAU POTABLE DU RESEAU
DE DISTRIBUTION DE VILLERACH

Recherche de fuites par sectorisation nocturne
dans la nuit du mardi 13 octobre au mercredi 14 octobre

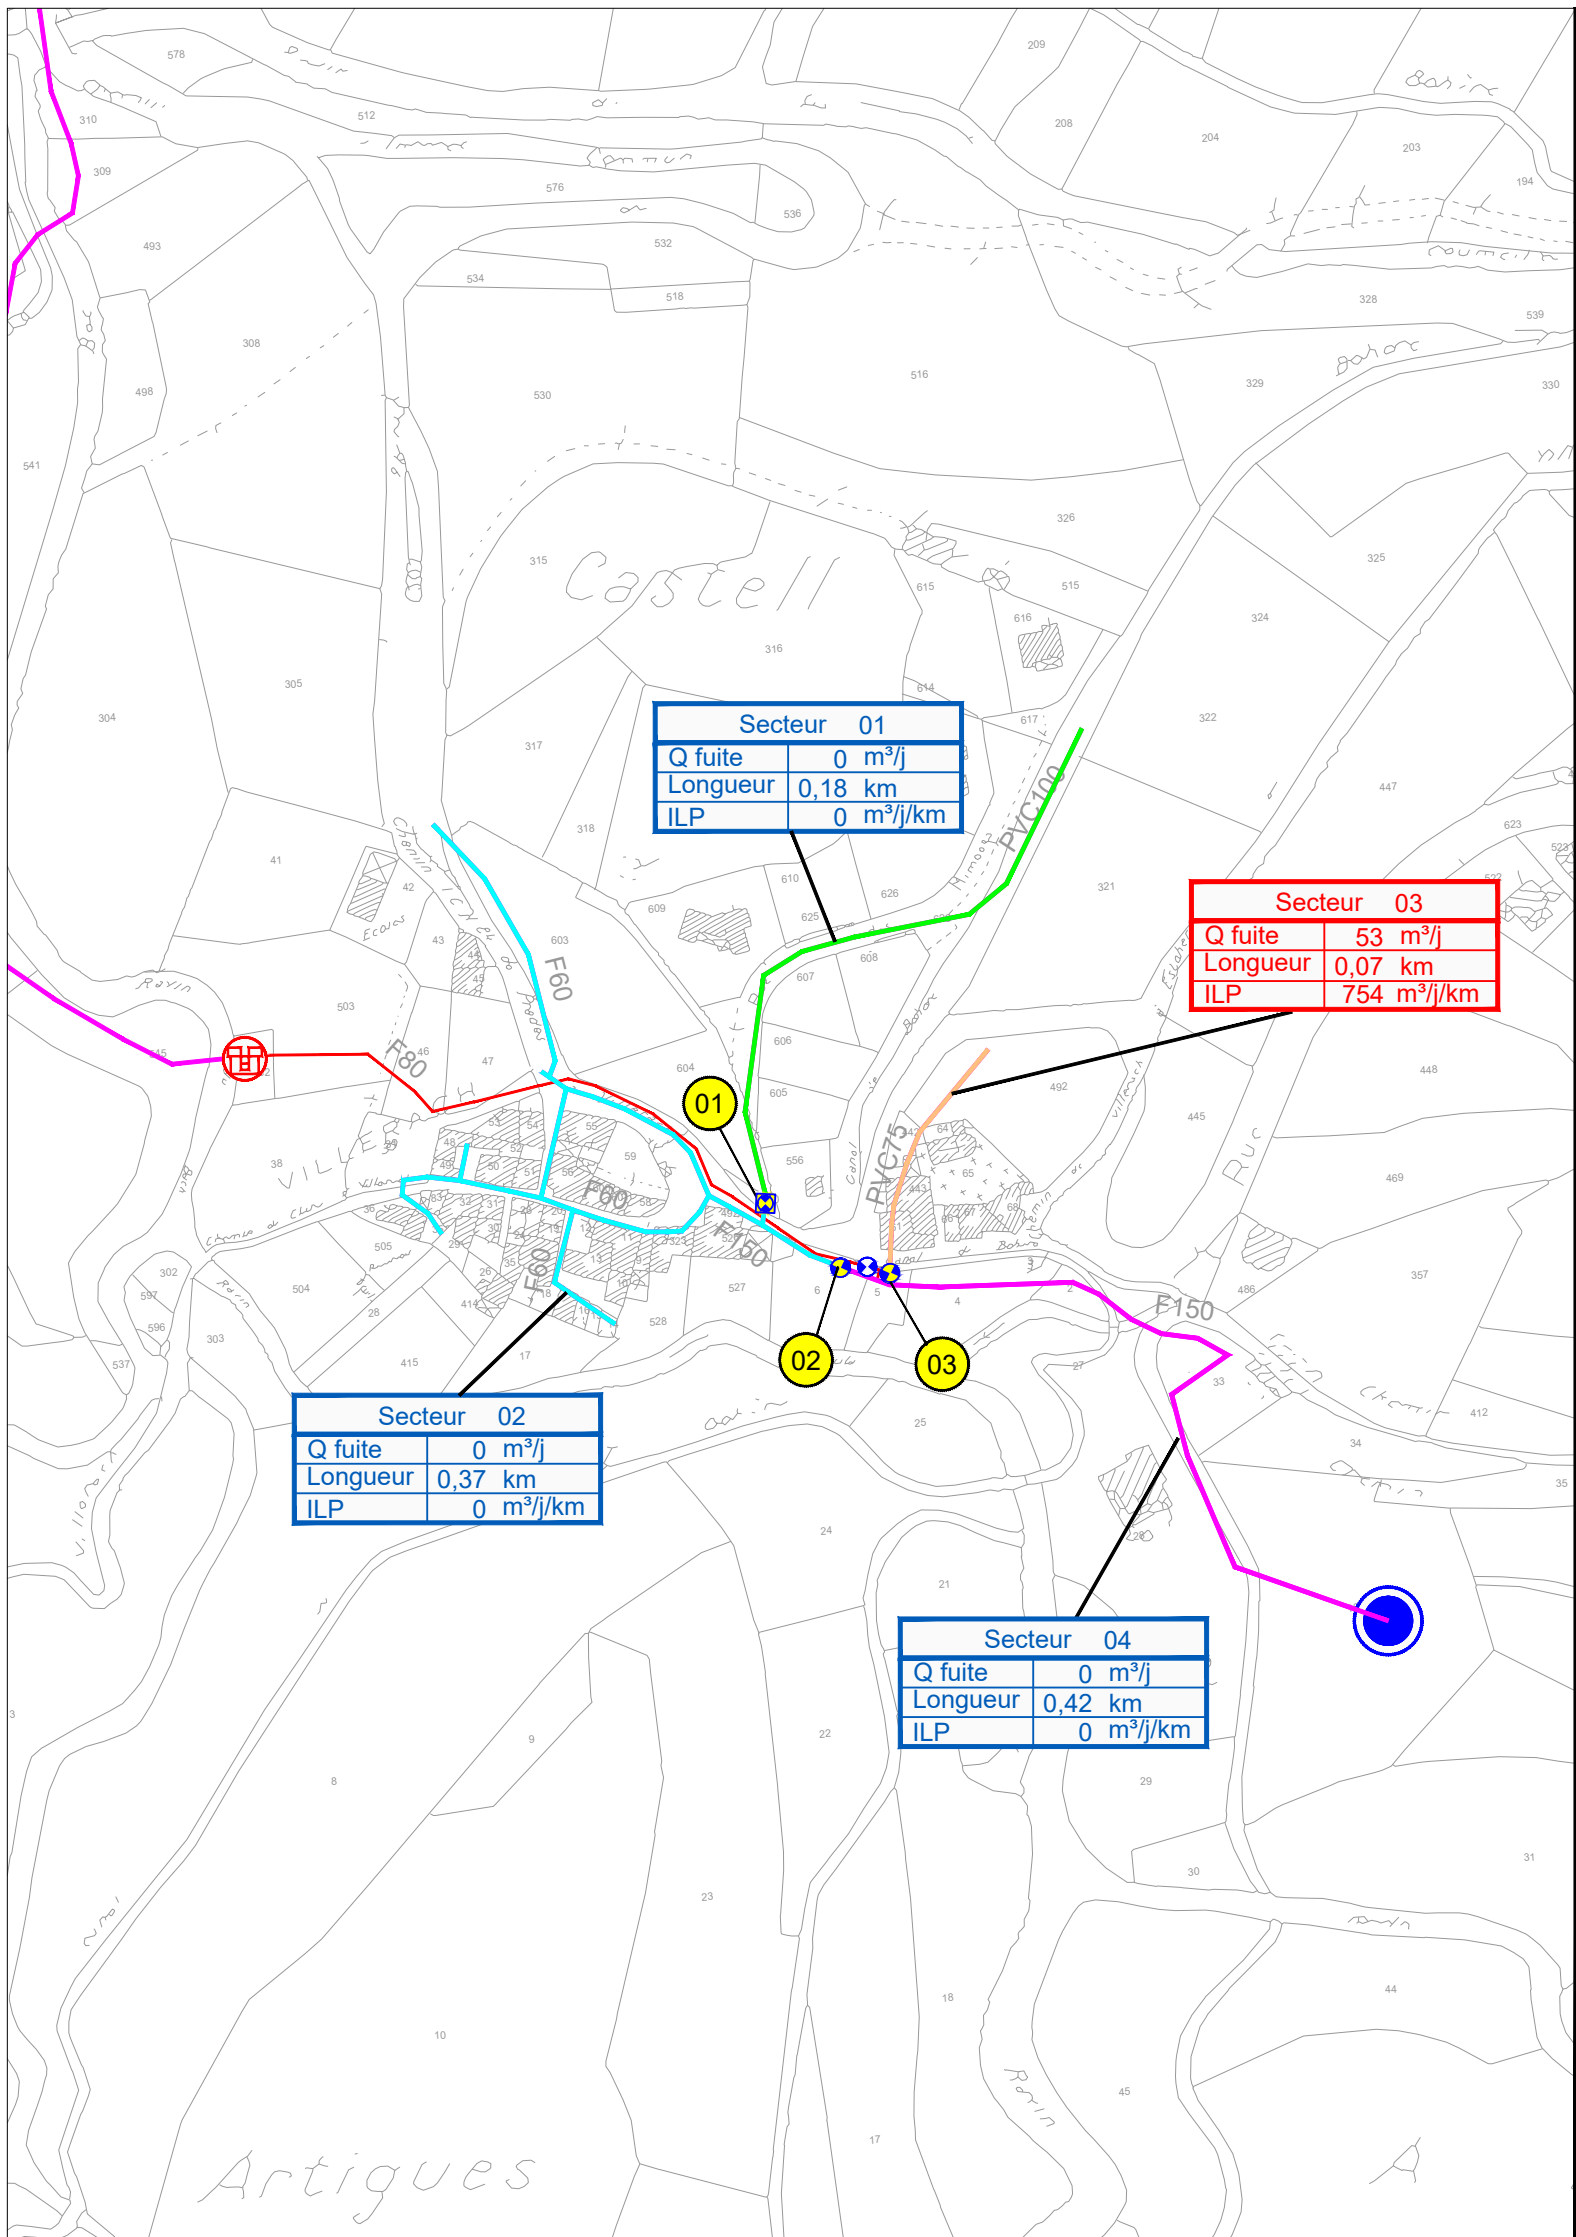

Type de réseaux:

- Réseau Prades 1
- Réseau Prades 2
- Réseau Prades 3

Secteurs isolés:

- Secteur 01
- Secteur 02
- Secteur 03
- Secteur 04

Organes particuliers du réseau

- Vanne ouverte
- Vanne ouverte sous regard
- Vidange
- Ventouse
- Réducteur de pression
- Vanne fermée
- Vannes manoeuvrées au cours de la sectorisation nocturne
- Numéro de vanne manoeuvrée
- Vanne fermée au préalable avant la sectorisation nocturne

Caractéristiques des secteurs investigués




Secteur 06	
Q fuite	0 m³/j
Longueur	1,3 km
ILP	0 m³/j/km

Secteur non fuyard

Secteur 07	
Q fuite	17 m³/j
Longueur	1,2 km
ILP	14,3 m³/j/km

Secteur fuyard

Echelle : 1/2000

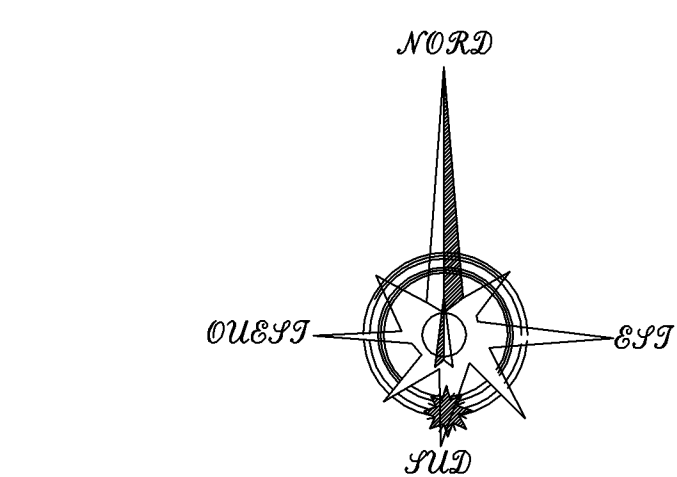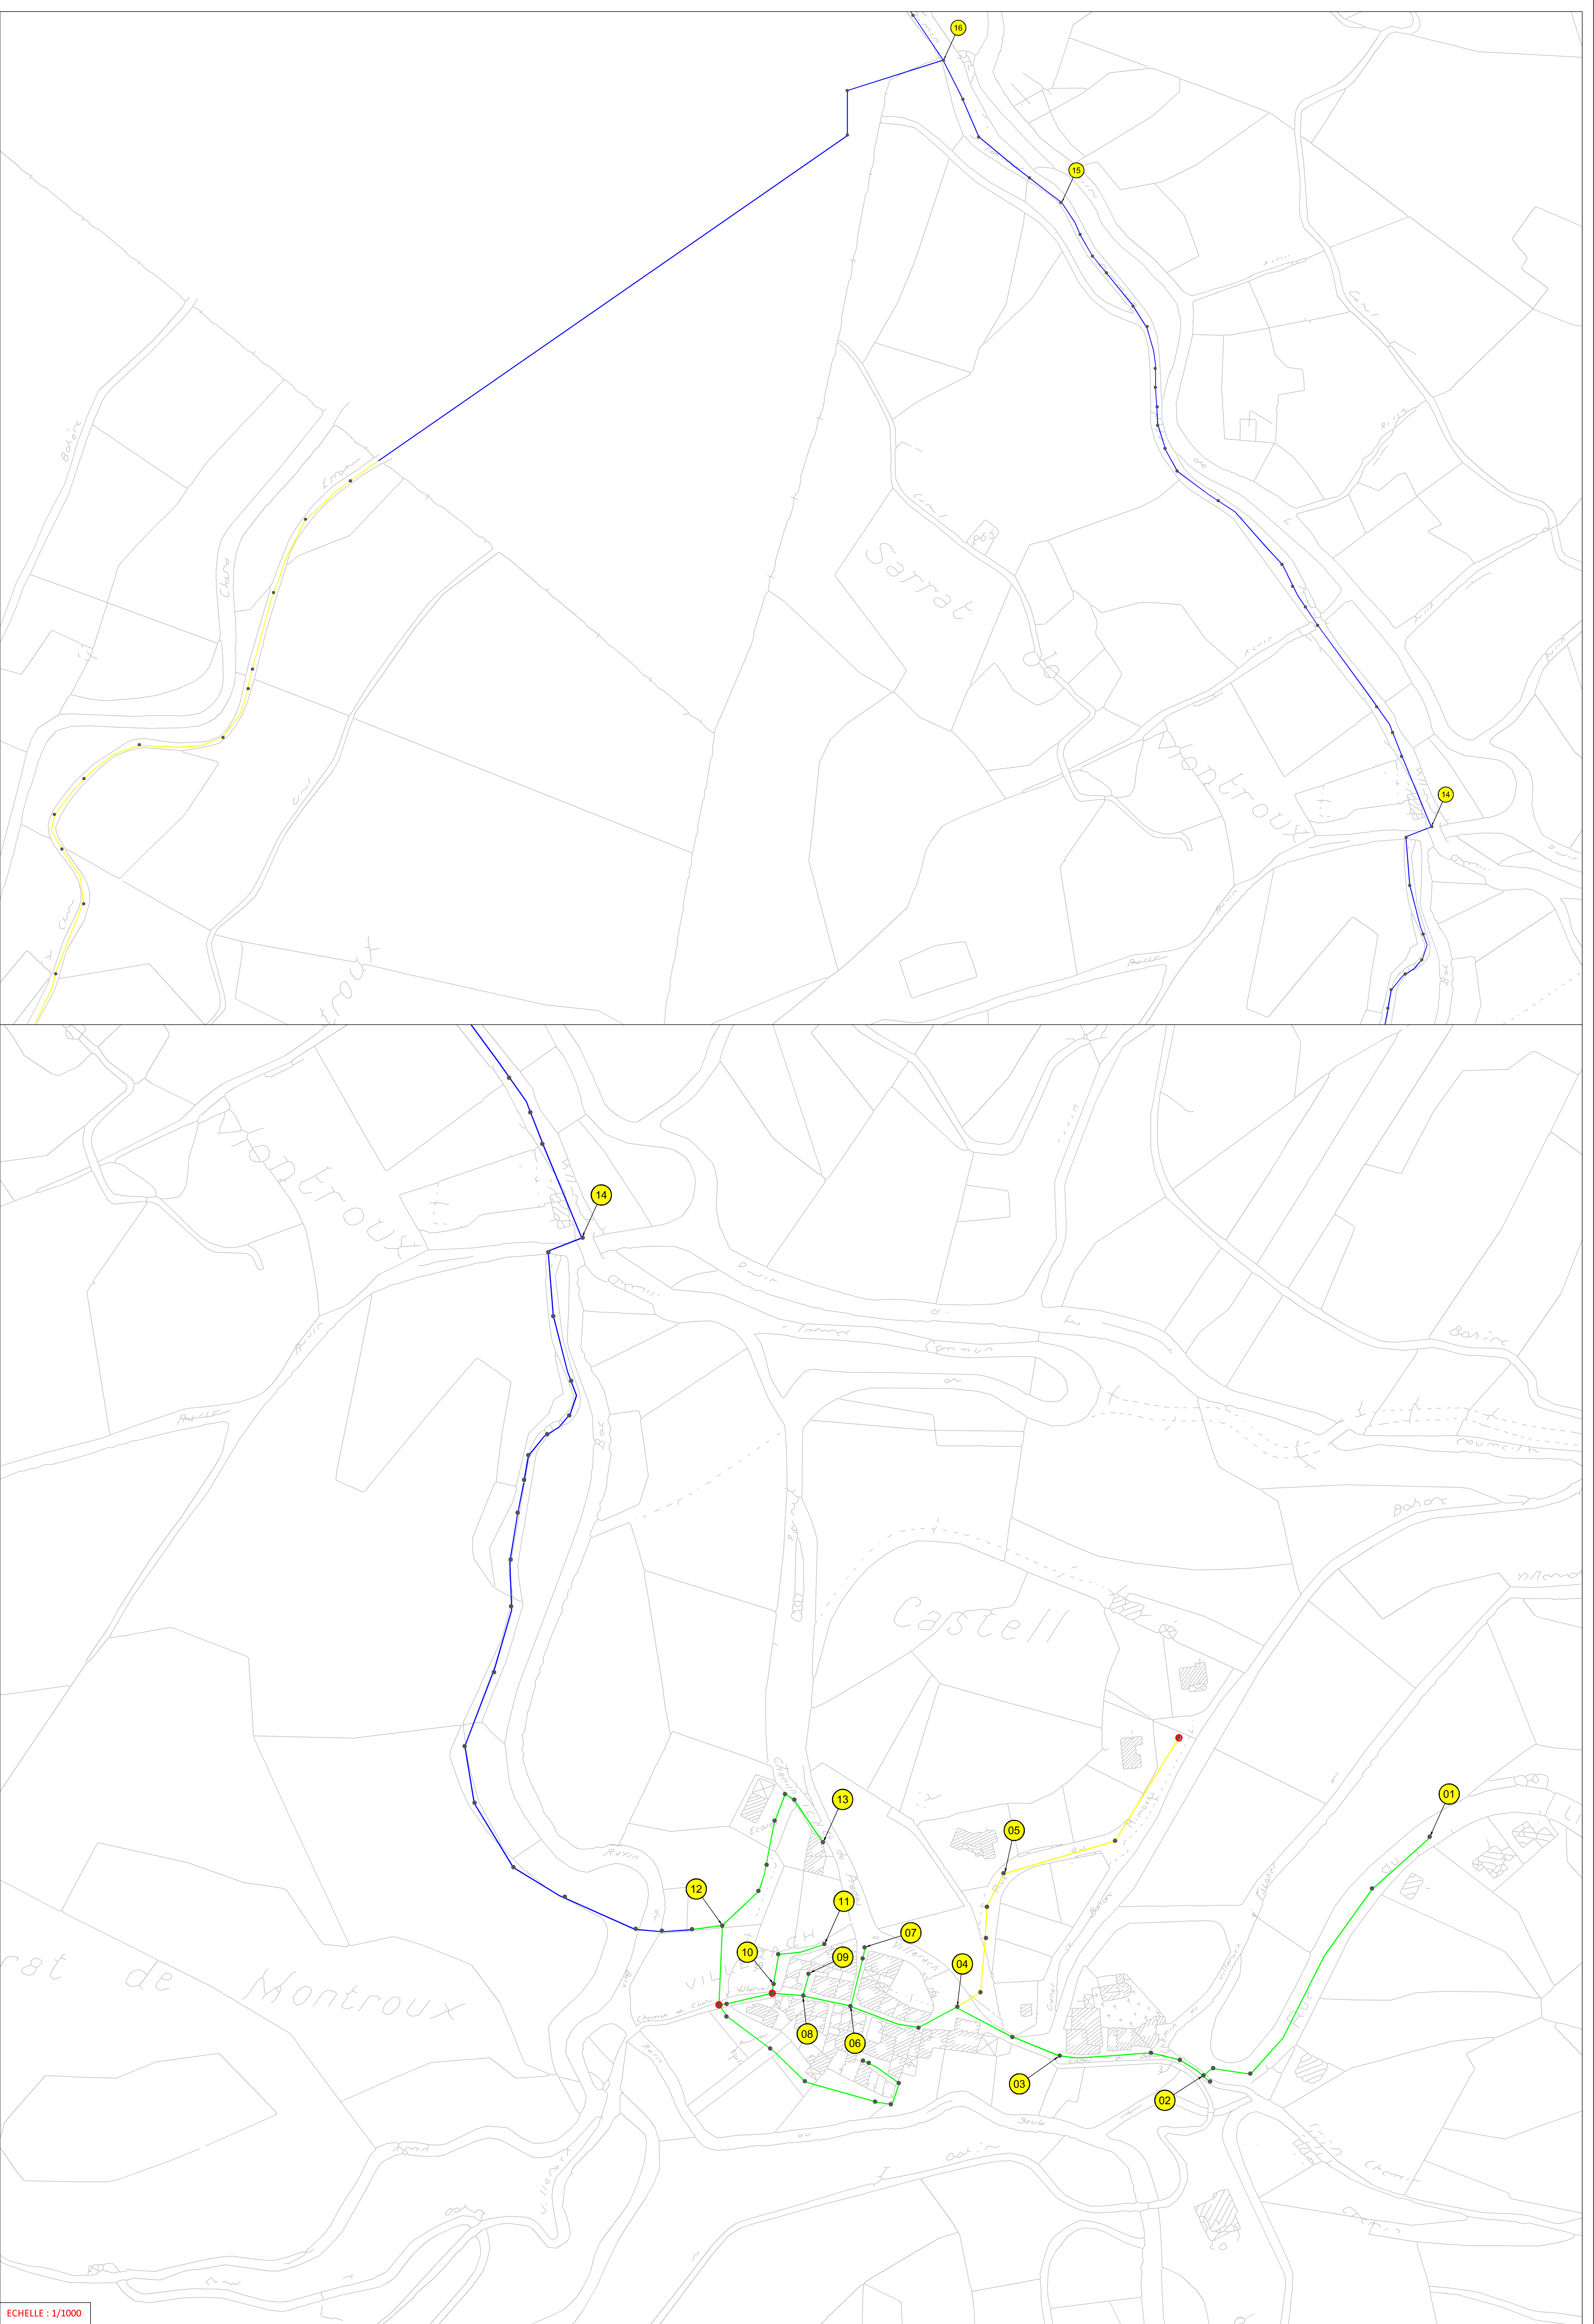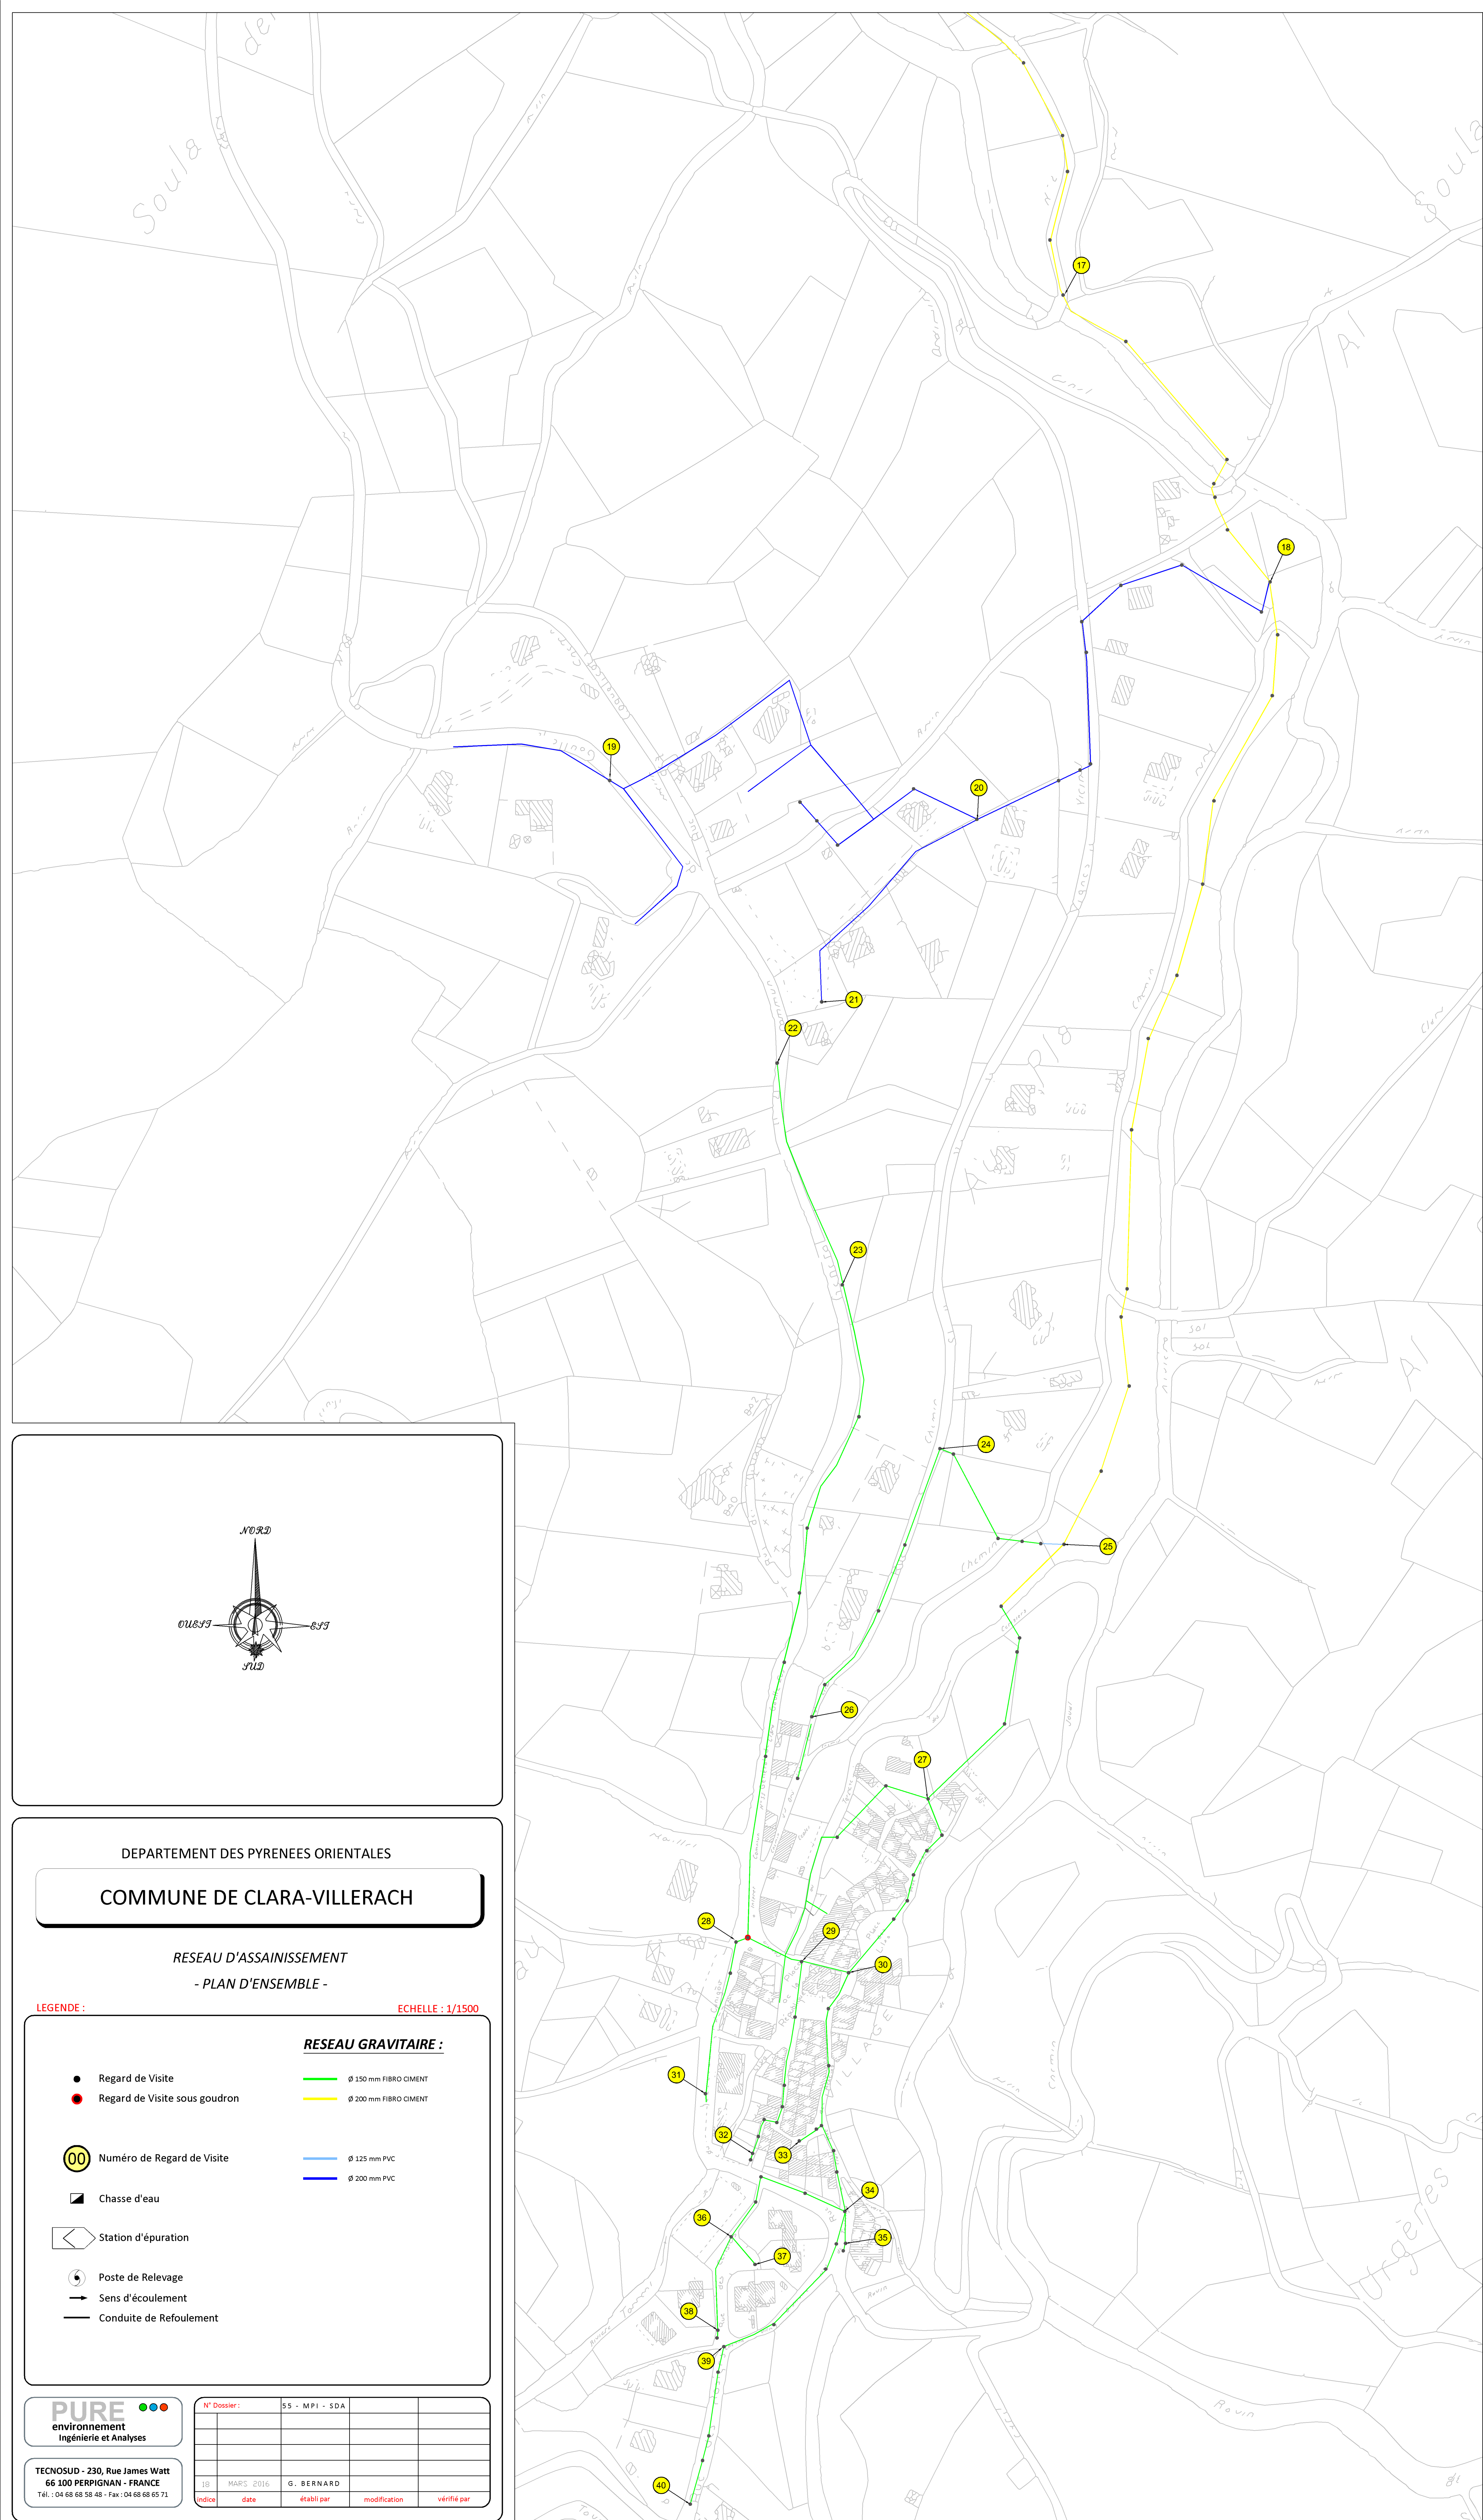

DEPARTEMENT DES PYRENEES ORIENTALES
COMMUNE DE CLARA-VILLERACH

RESEAU D'ASSAINISSEMENT
- PLAN D'ENSEMBLE -

ECHELLE : 1/1500

LEGENDE :


- RESEAU GRAVITAIRE :**
- Regard de Visite
 - Regard de Visite sous goudron
 - 00 Numéro de Regard de Visite
 - ☐ Chasse d'eau
 - ☐ Station d'épuration
 - ☐ Poste de Relevage
 - Sens d'écoulement
 - Conduite de Refoulement
 - Ø 150 mm FIBRO CIMENT
 - Ø 200 mm FIBRO CIMENT
 - Ø 125 mm PVC
 - Ø 200 mm PVC

PURE
environnement
ingénierie et Analyses

TECNOSUD - 230, Rue James Watt
66 100 PERPIGNAN - FRANCE
Tél. : 04 68 00 30 40 - Fax : 04 68 00 30 31

N° Dossier	SS - MPI - SDA				
10	MARS 2016	G. BERNARD			
revisé	date	élaboré par	modification	validé par	

ECHELLE : 1/1000

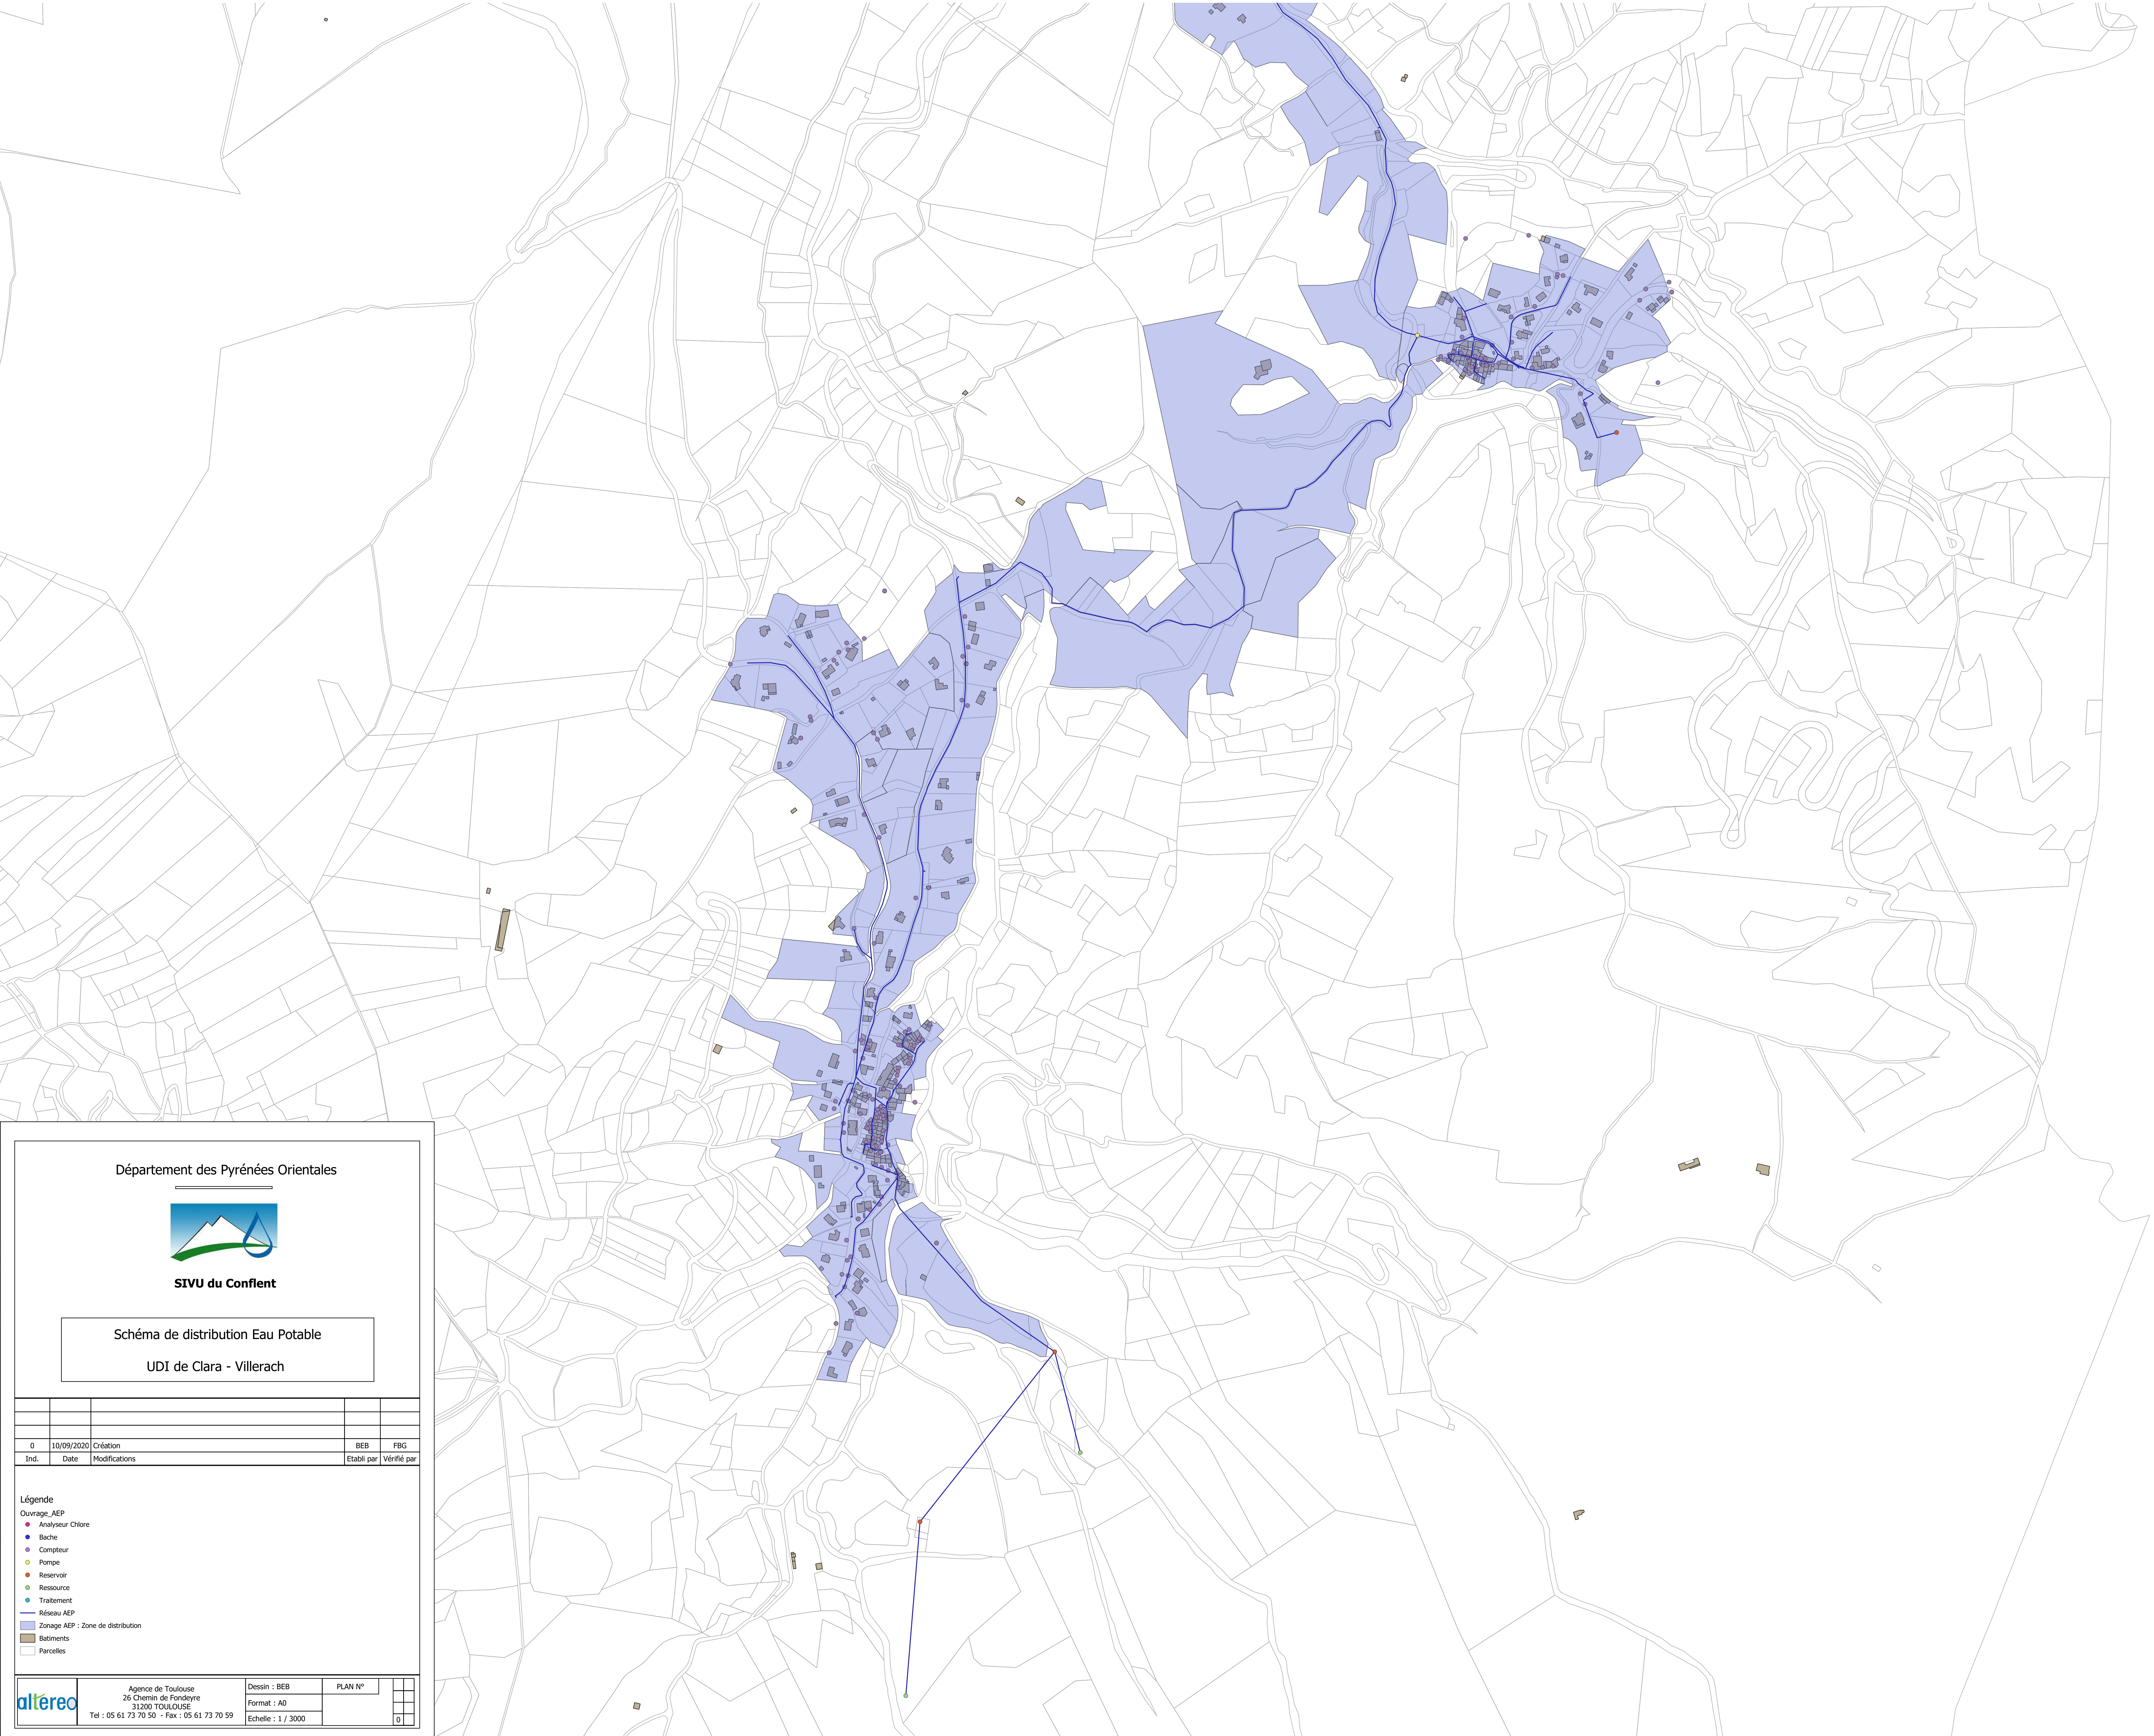

Département des Pyrénées Orientales



SIVU du Conflent

Schéma de distribution Eau Potable

UDI de Clara - Villerach

0	10/09/2020	Création		BEB	FBC
Ind.	Date	Modifications		Etabli par	Vérifié par

Légende

Ouvrage_AEP

● Analyseur Chlore

● Bache

● Compteur

● Pompe

● Reservoir

● Ressource

● Traitement

— Réseau AEP

■ Zonage AEP : Zone de distribution

■ Batiments

□ Parcelles



Agence de Toulouse
36 Chemin de Fondrière
31200 TOULOUSE
Tel : 05 61 73 70 50 - Fax : 05 61 73 70 59

Dessin : BEB
Format : A0
Echelle : 1 / 3000

PLAN N°

0