

PLUi valant SCoT


Communauté de communes Conflent Canigó


5.3b


Annexes sanitaires : plan des réseaux

Codalet

ELABORATION - Approbation du 13/03/2021

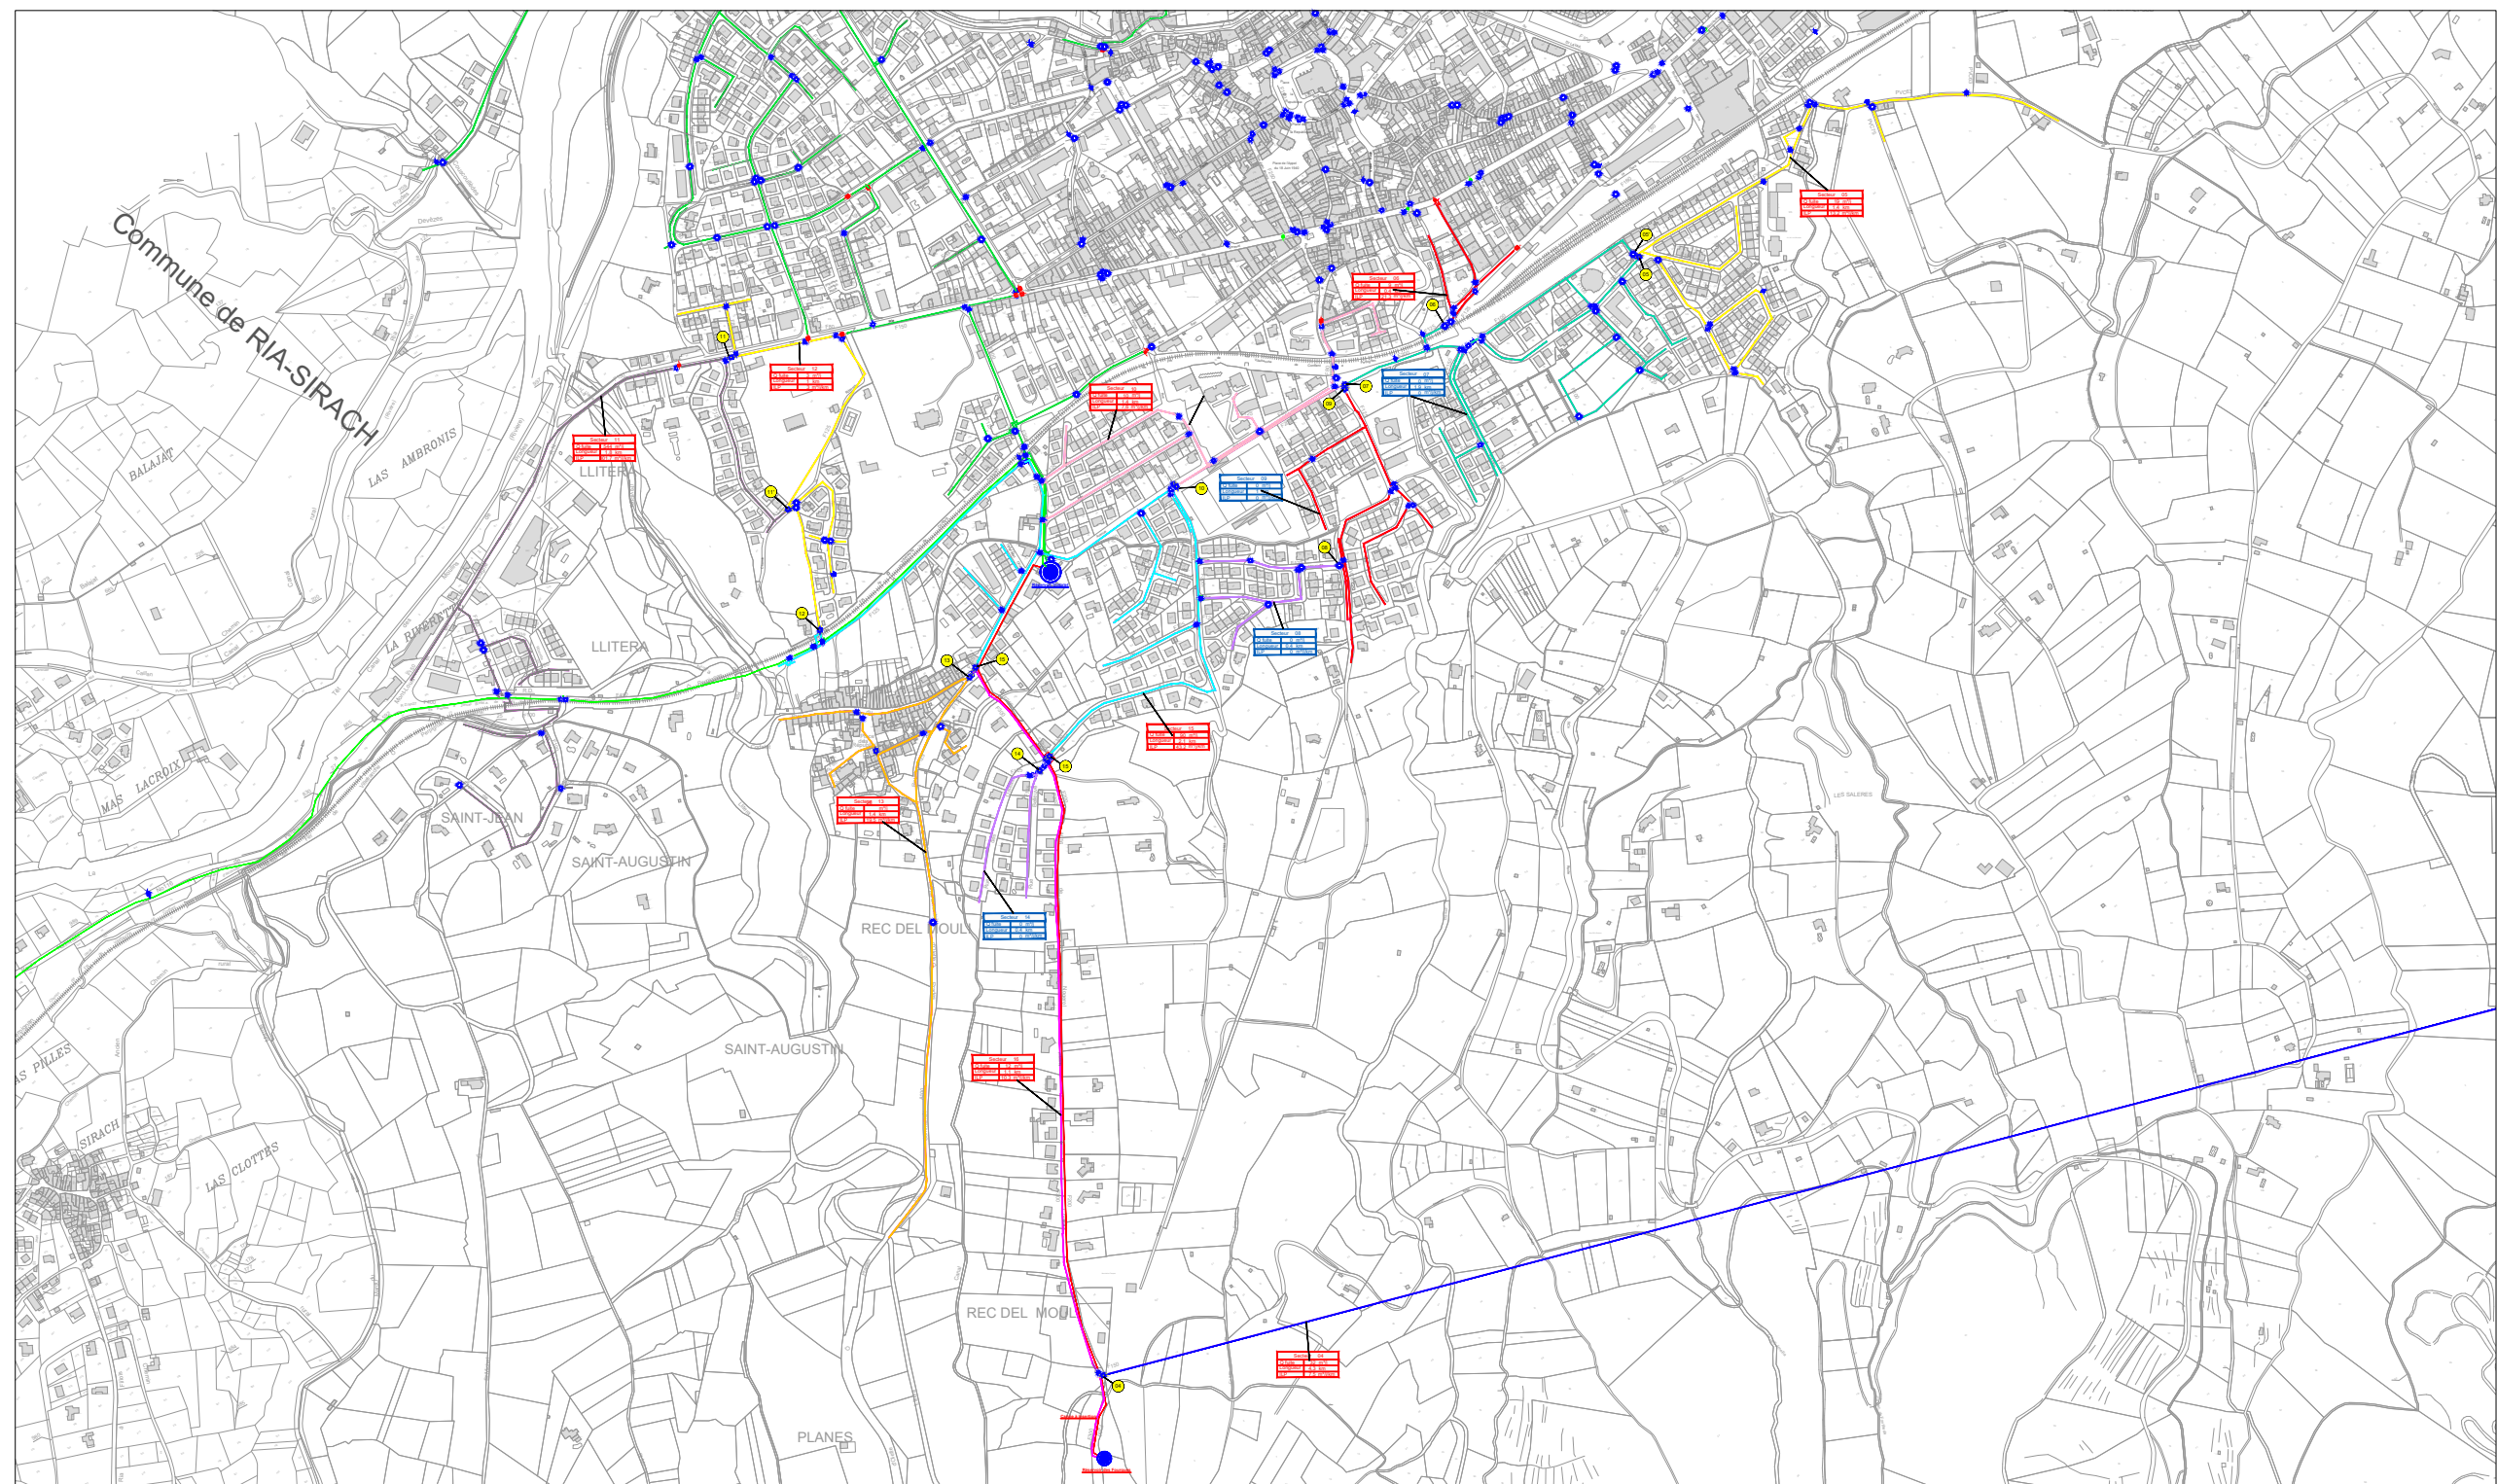

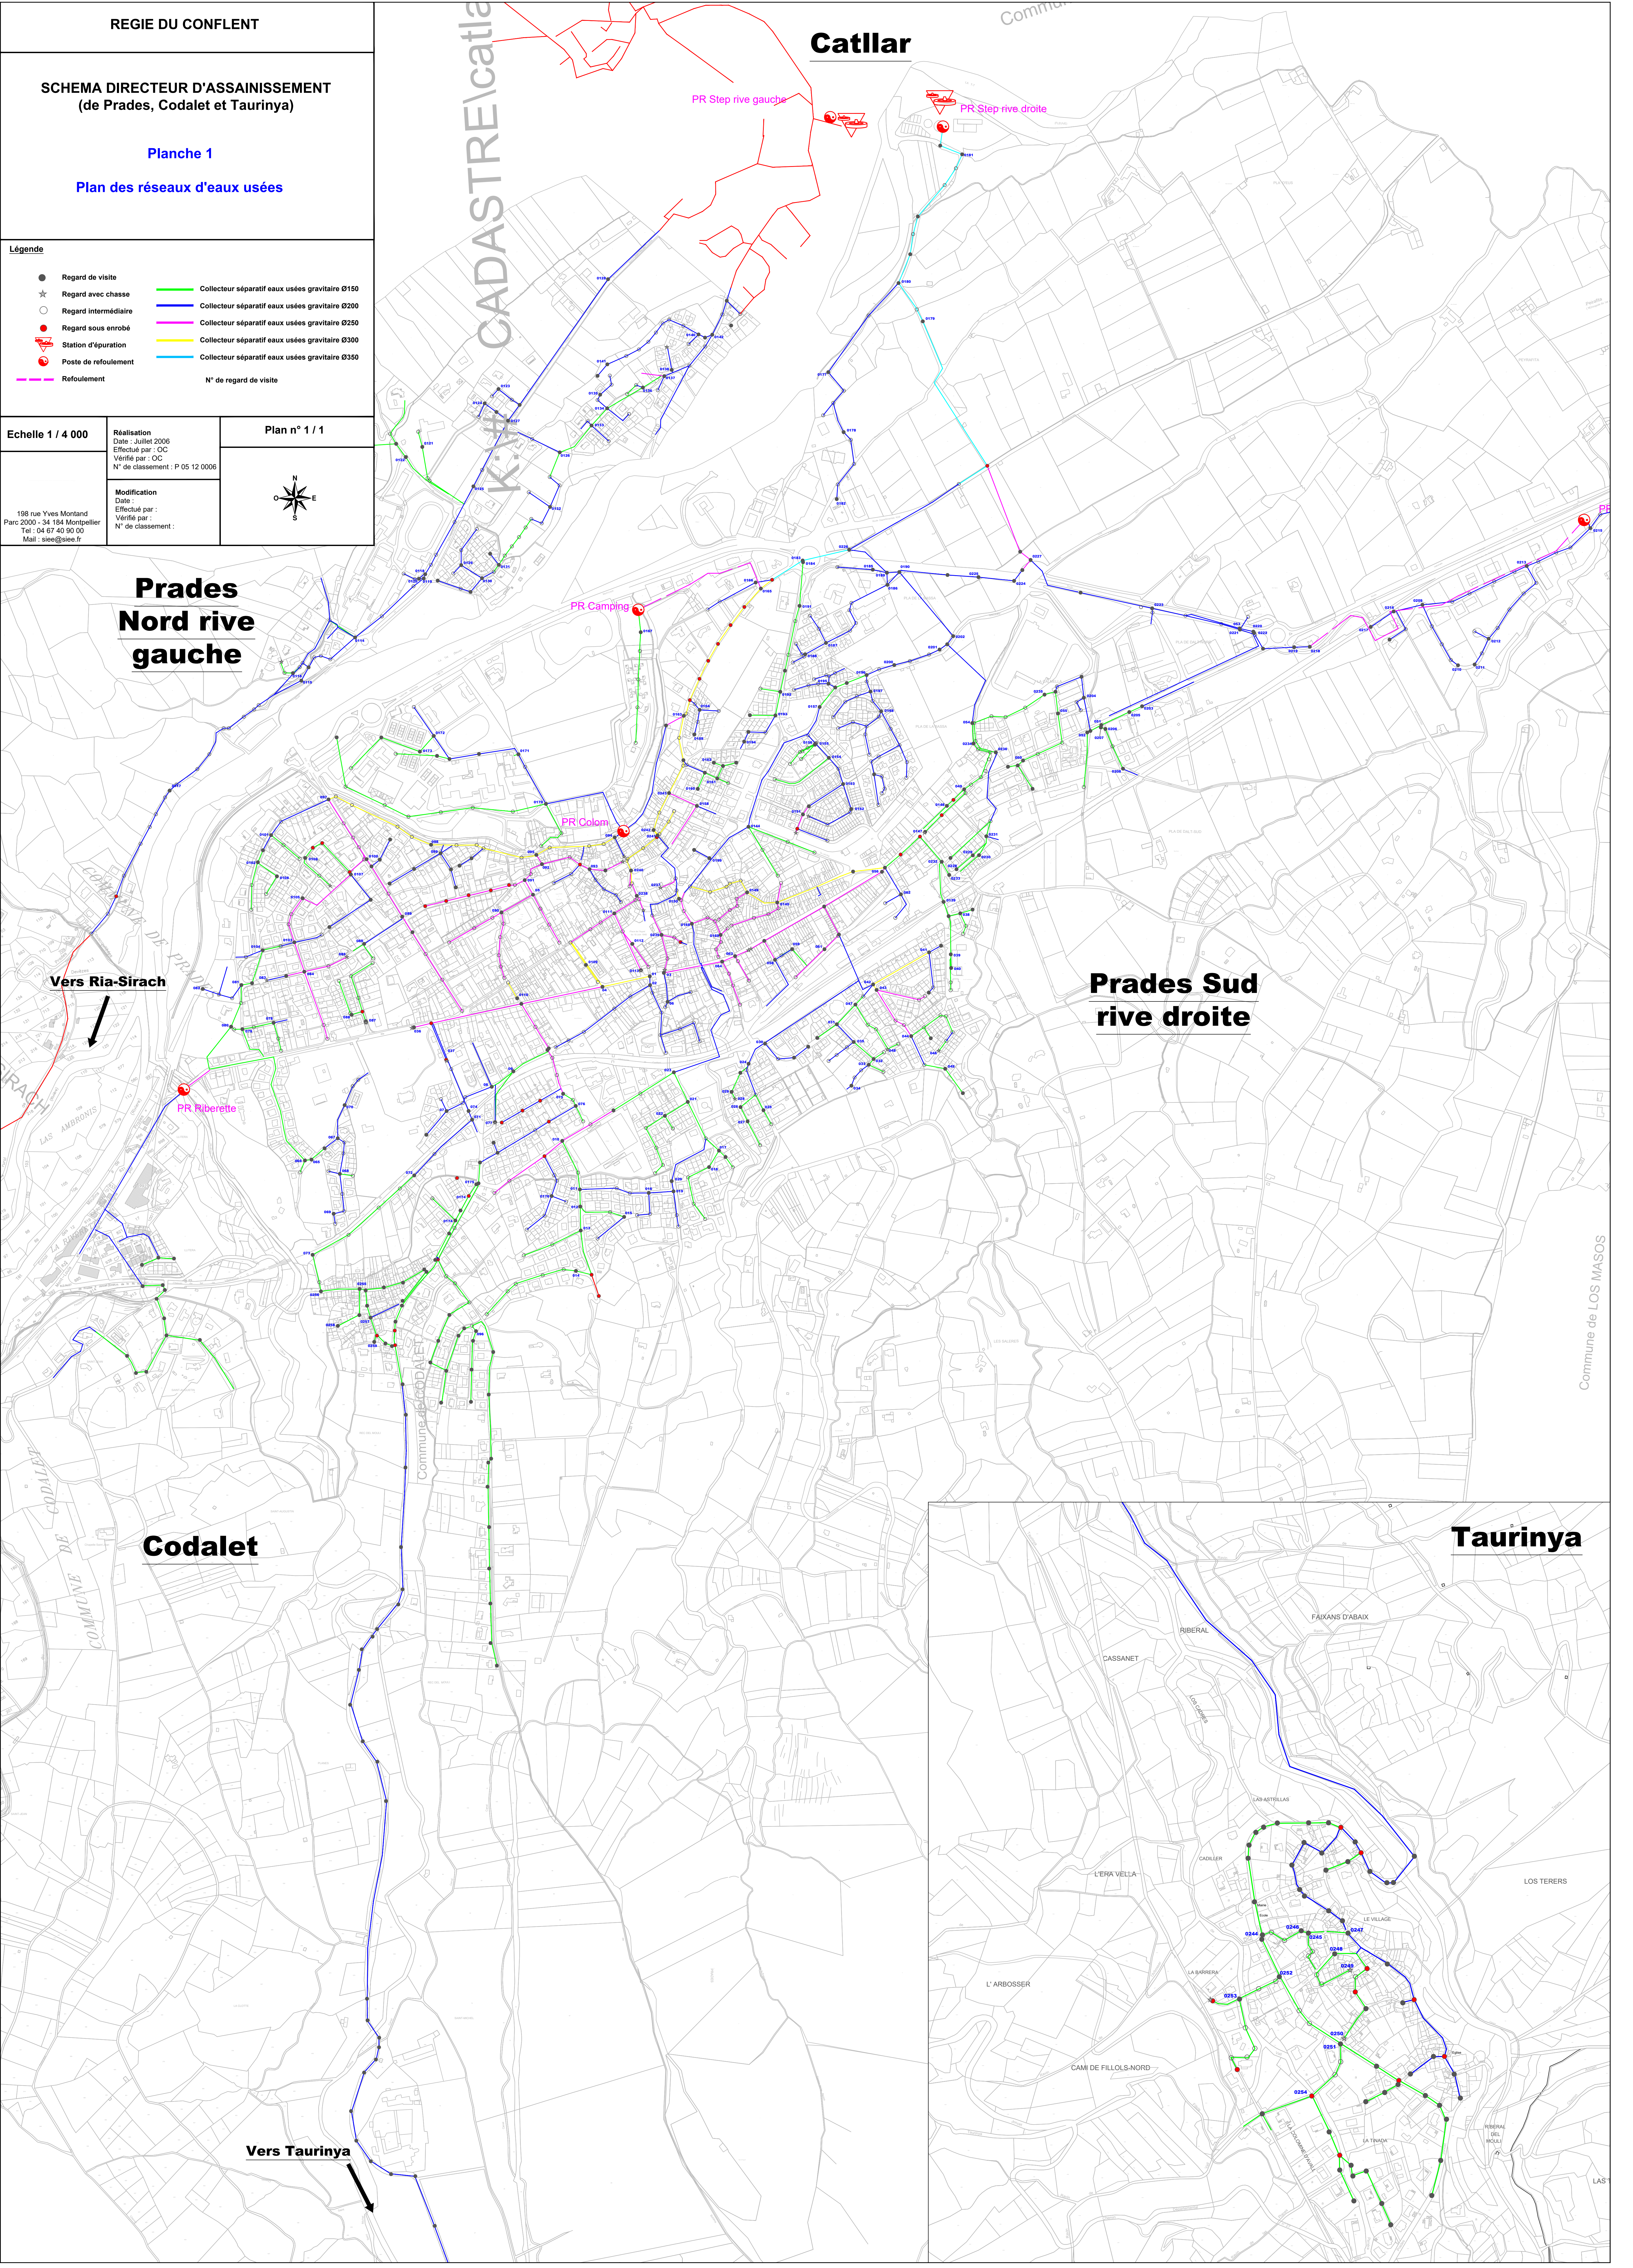

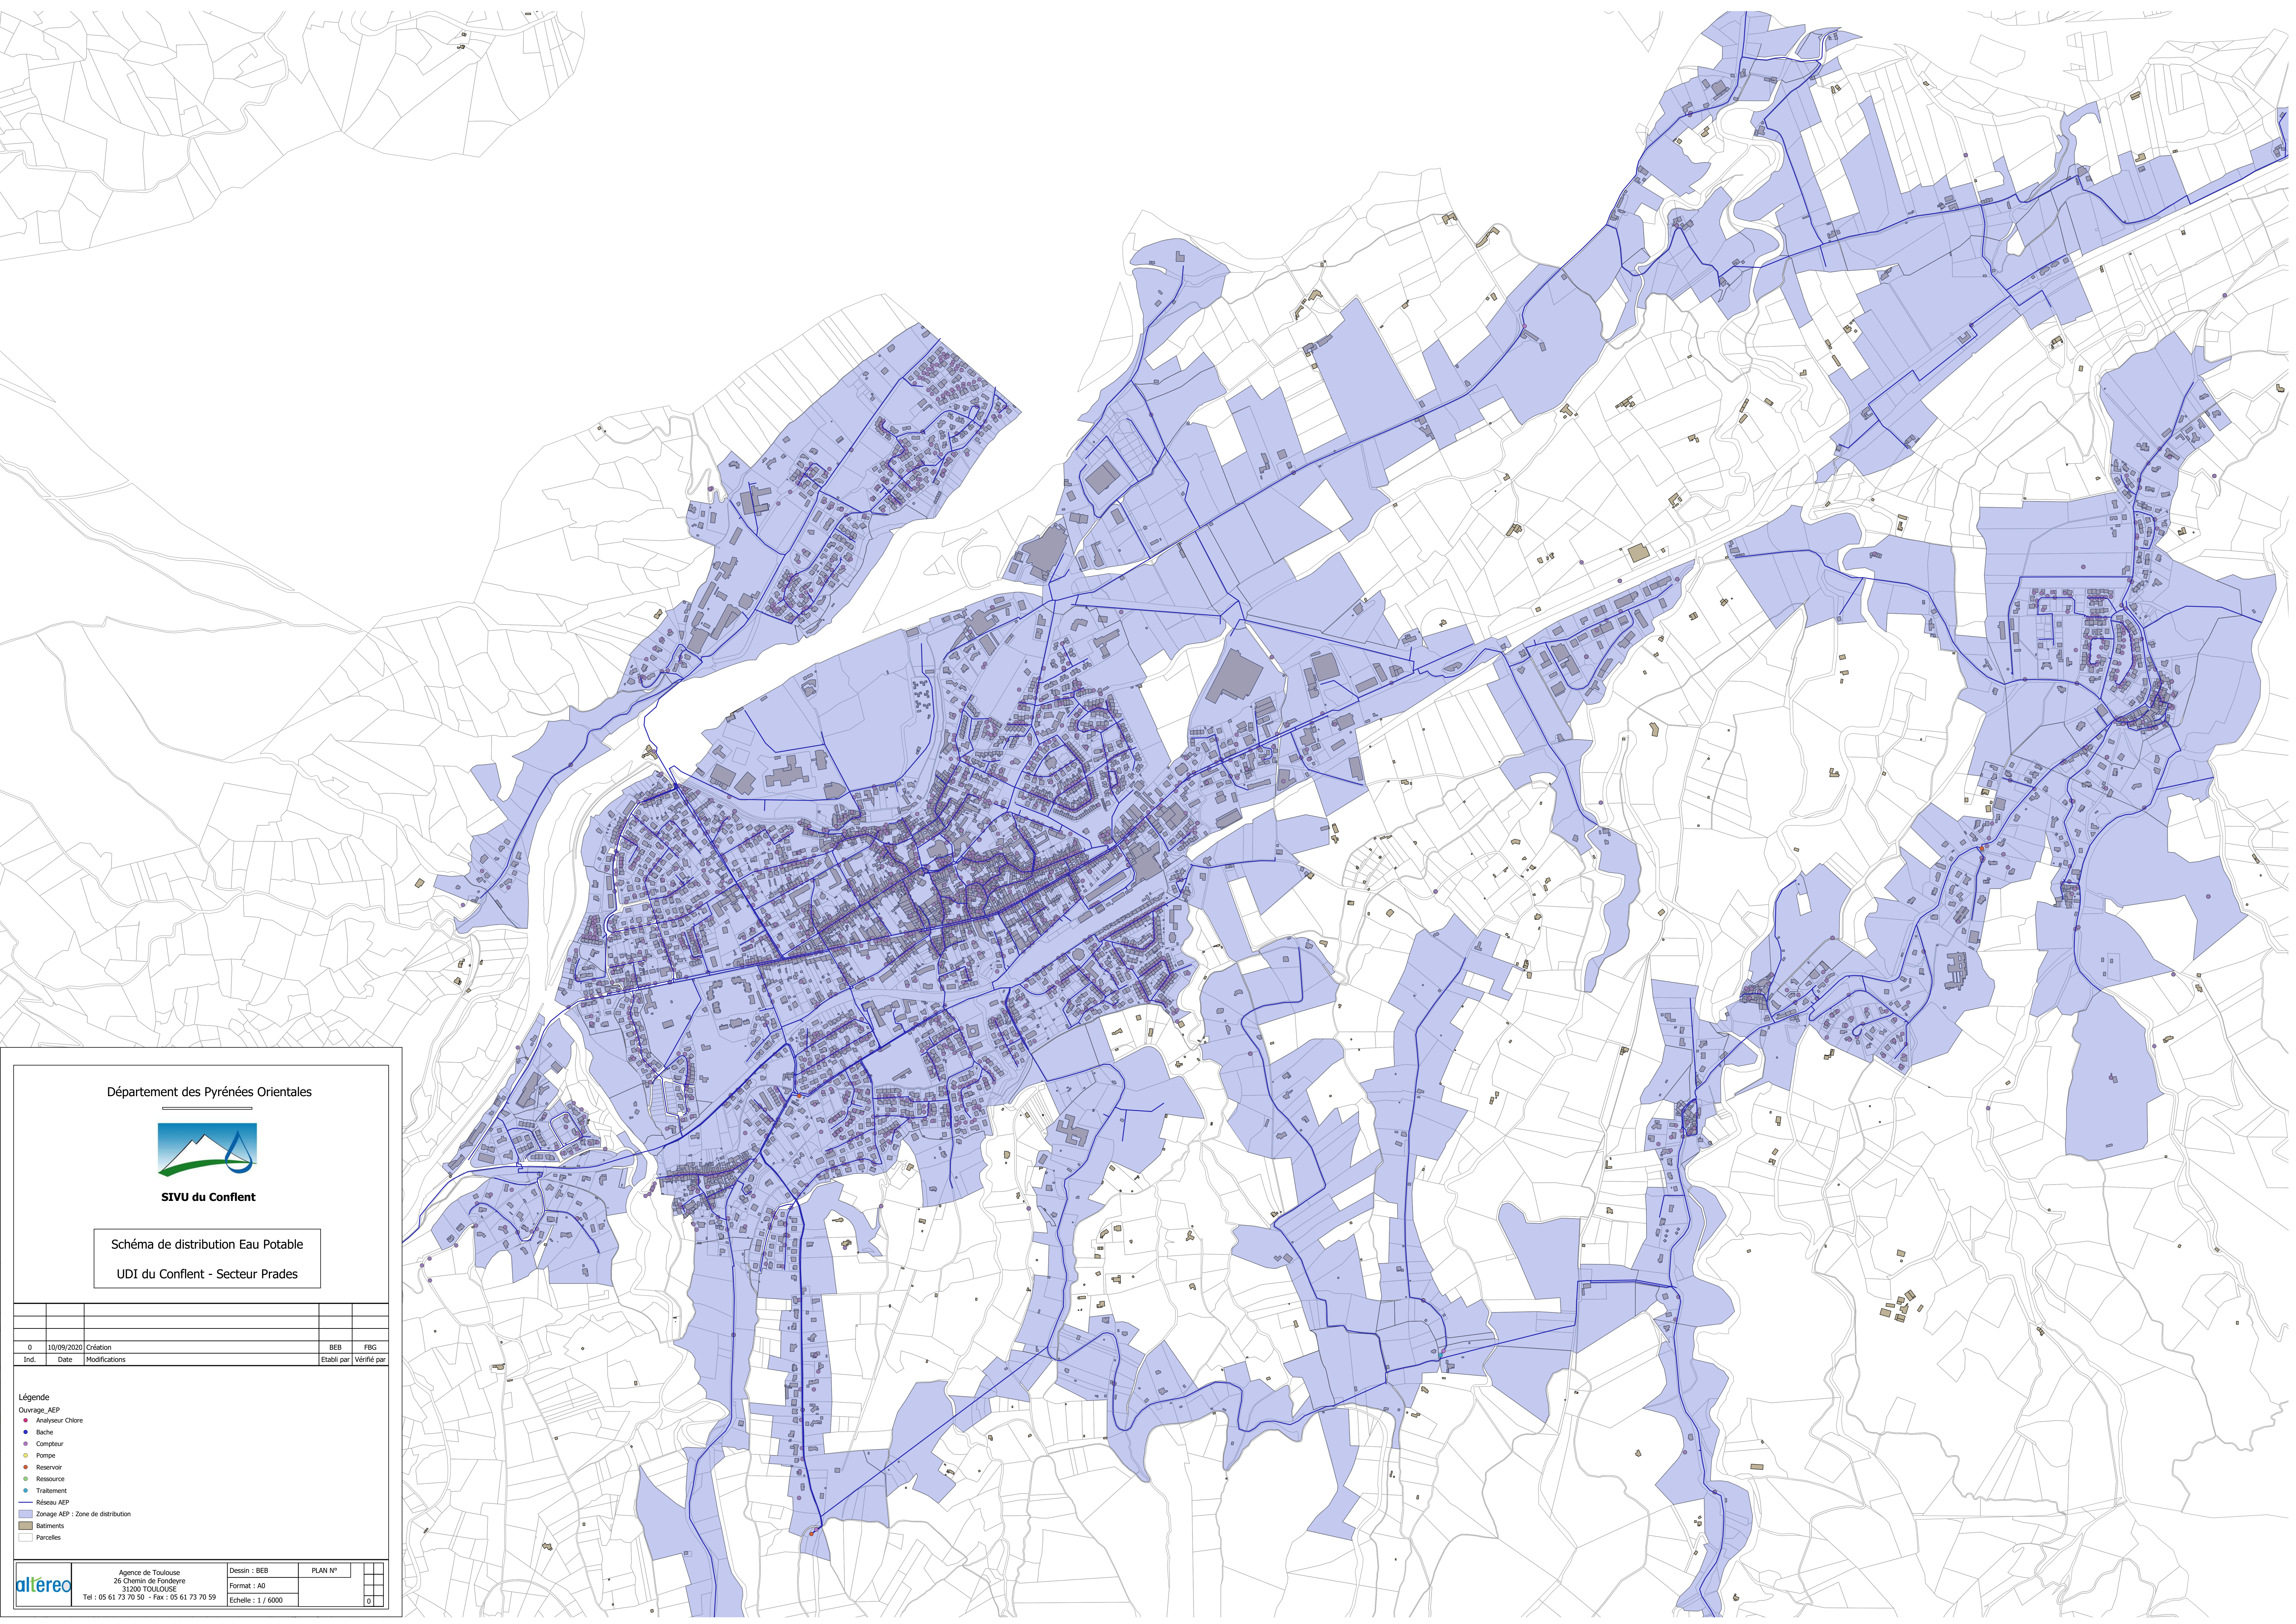

Département des Pyrénées Orientales



SIVU du Conflent

Schéma de distribution Eau Potable

UDI du Conflent - Secteur Prades

0	10/09/2020	Création		BEB	FBC
Ind.	Date	Modifications		Etabli par	Vérifié par

Légende

Ouvrage_AEP

●

 Analyseur Chlore

●

 Bache

●

 Compteur

●

 Pompe

●

 Reservoir

●

 Ressource

●

 Traitement

—

 Réseau AEP

■

 Zonage AEP : Zone de distribution

■

 Batiments

■

 Parcelles

 Agence de Toulouse
36 Chemin de Fondreda
31200 TOULOUSE
Tel : 05 61 73 70 50 - Fax : 05 61 73 70 59

Dessin : BEB

PLAN N°

Format : A0

Echelle : 1 / 6000

0