

PLUi valant SCoT


Communauté de communes Conflent Canigó

5.3b

Annexes sanitaires : plan des réseaux

Espira-de-Conflent

ELABORATION - Approbation du 13/03/2021

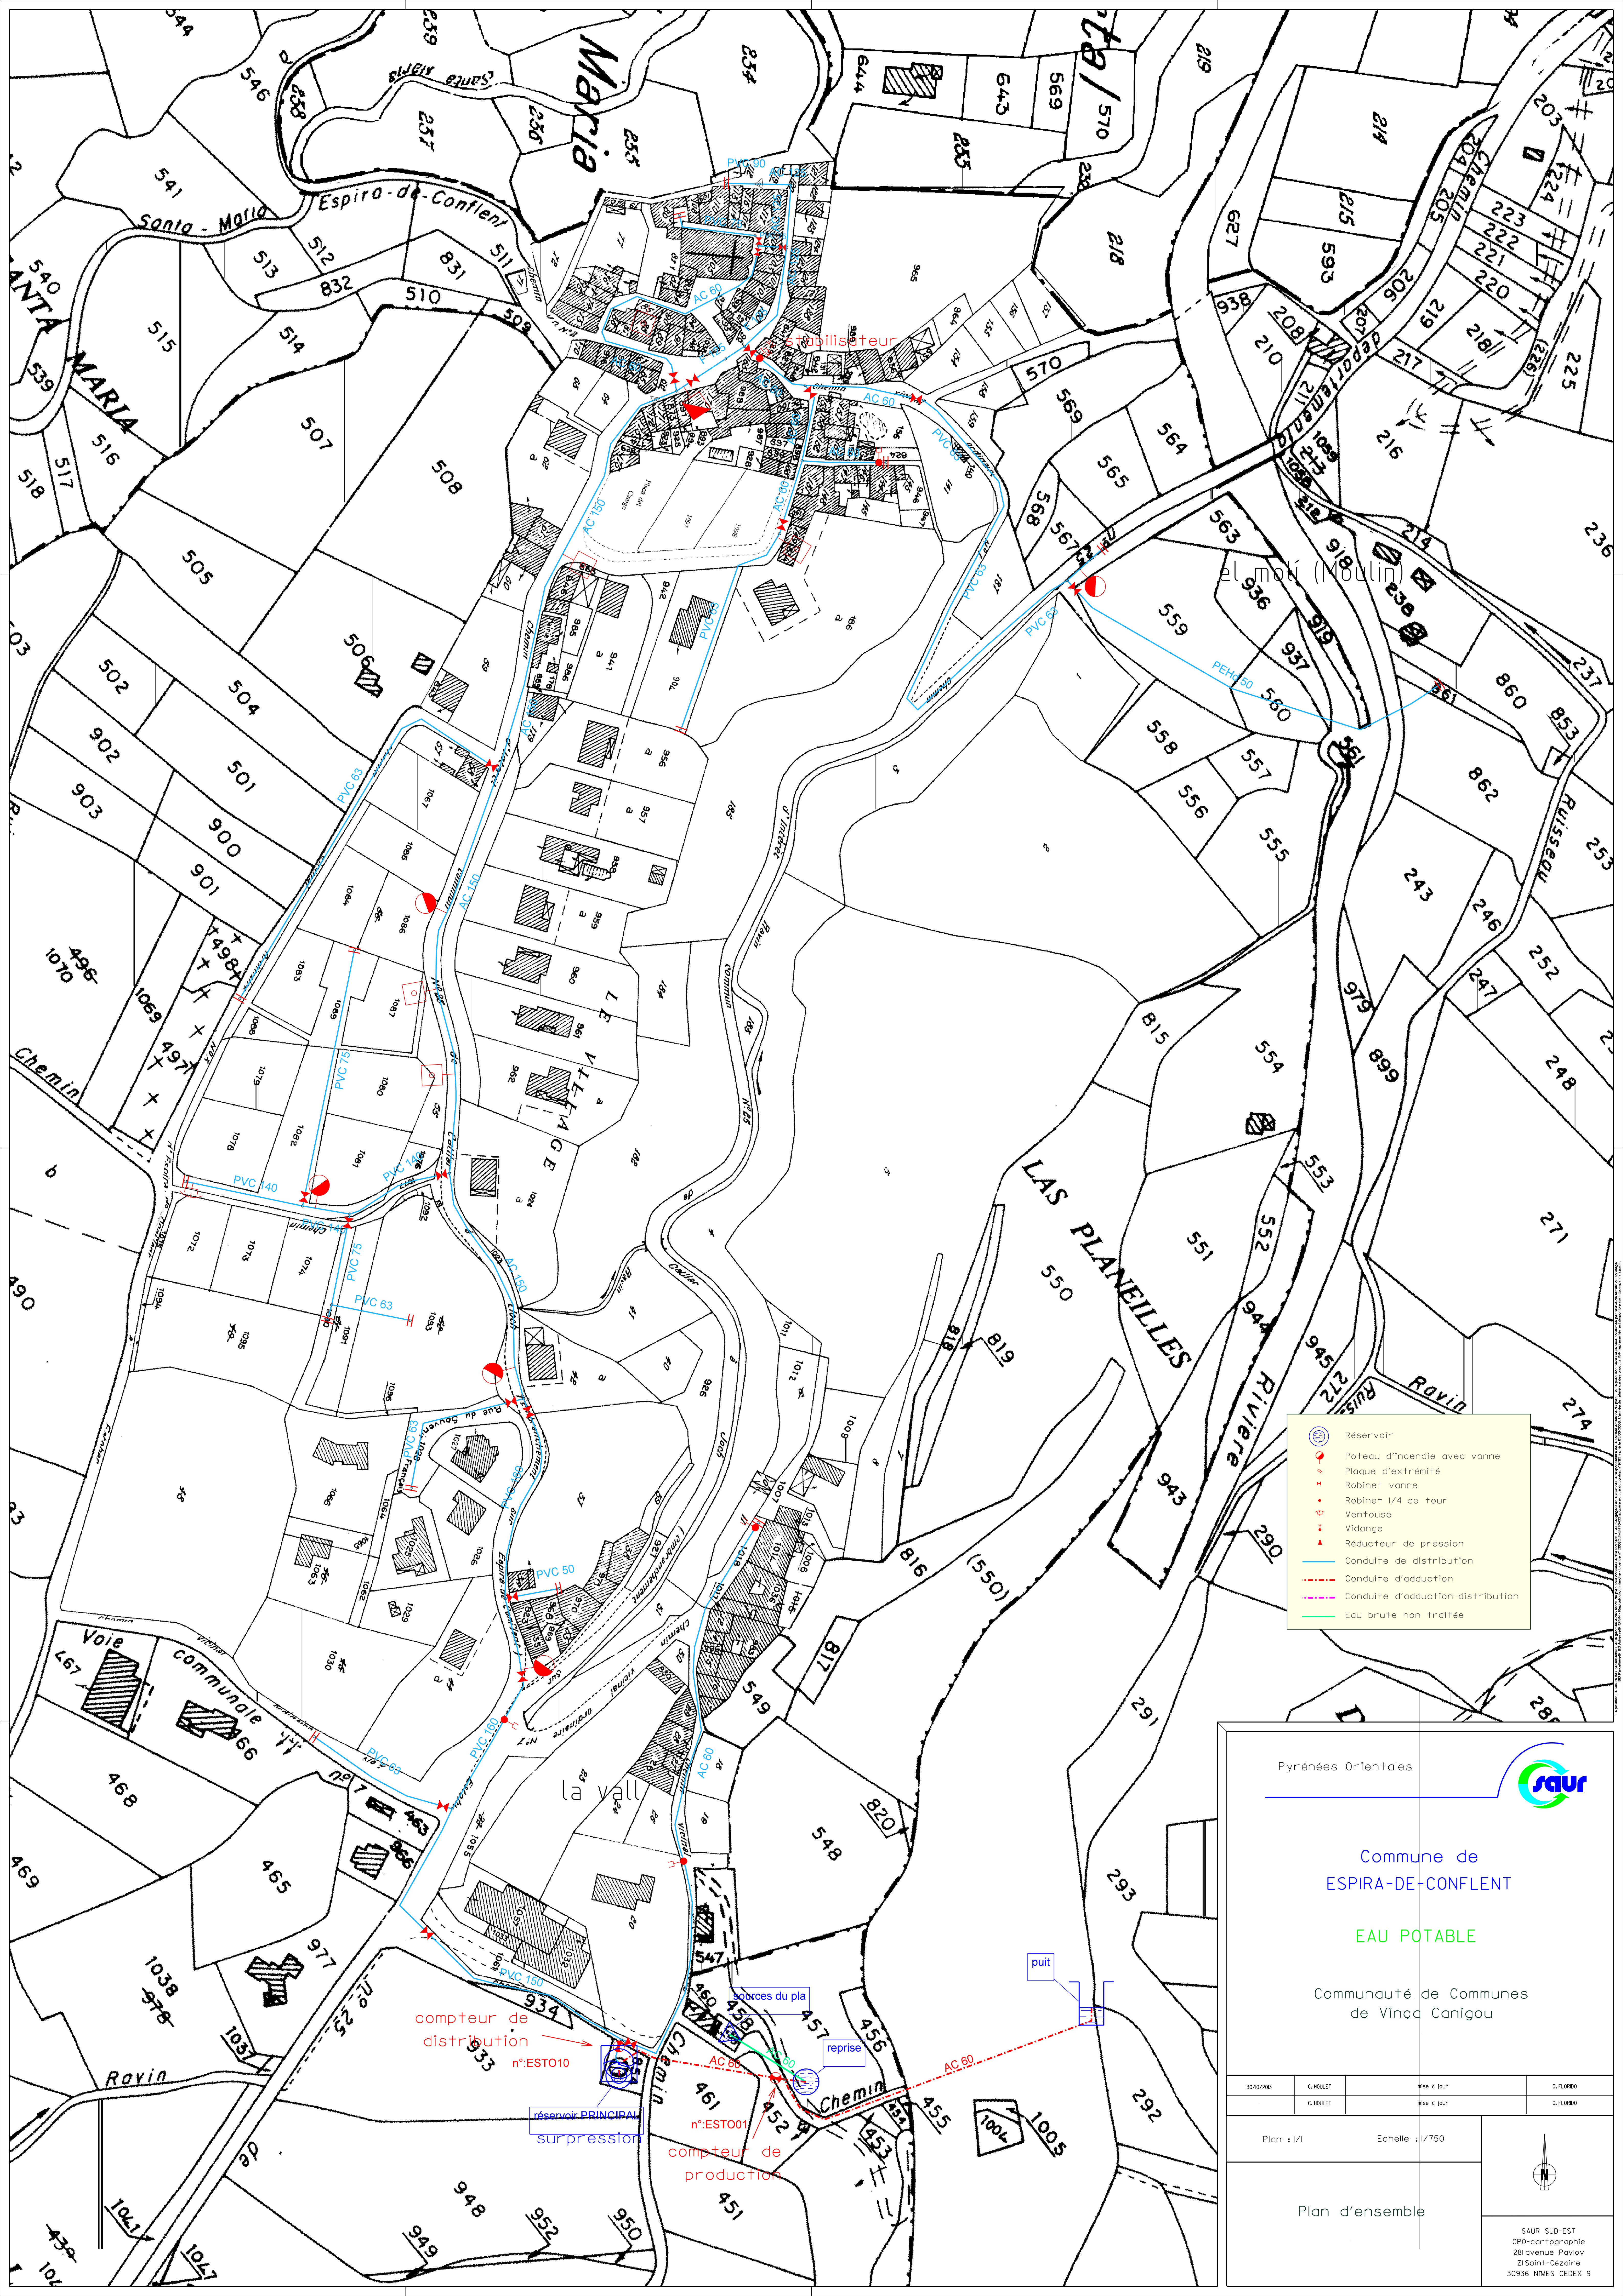

- Reservoir
- Poteau d'incendie avec vanne
- Plaque d'extrémité
- Robinet vanne
- Robinet 1/4 de tour
- Ventouse
- Vidange
- Réducteur de pression
- Conduite de distribution
- Conduite d'adduction
- Conduite d'adduction-distribution
- Eau brute non traitée

Pyrénées Orientales

Commune de
ESPIRA-DE-CONFLENT

EAU POTABLE

Communauté de Communes
de Vinça Canigou


30/10/2013	C. MOULET	Mise à jour	C. FLORIDO
	C. MOULET	Mise à jour	C. FLORIDO

Plan : 1/1

Echelle : 1/750

Plan d'ensemble

SAUR SUD-EST
CPD-cartographie
281 avenue Pavlov
ZI Saint-Cézaire
30936 NIMES CEDEX 9

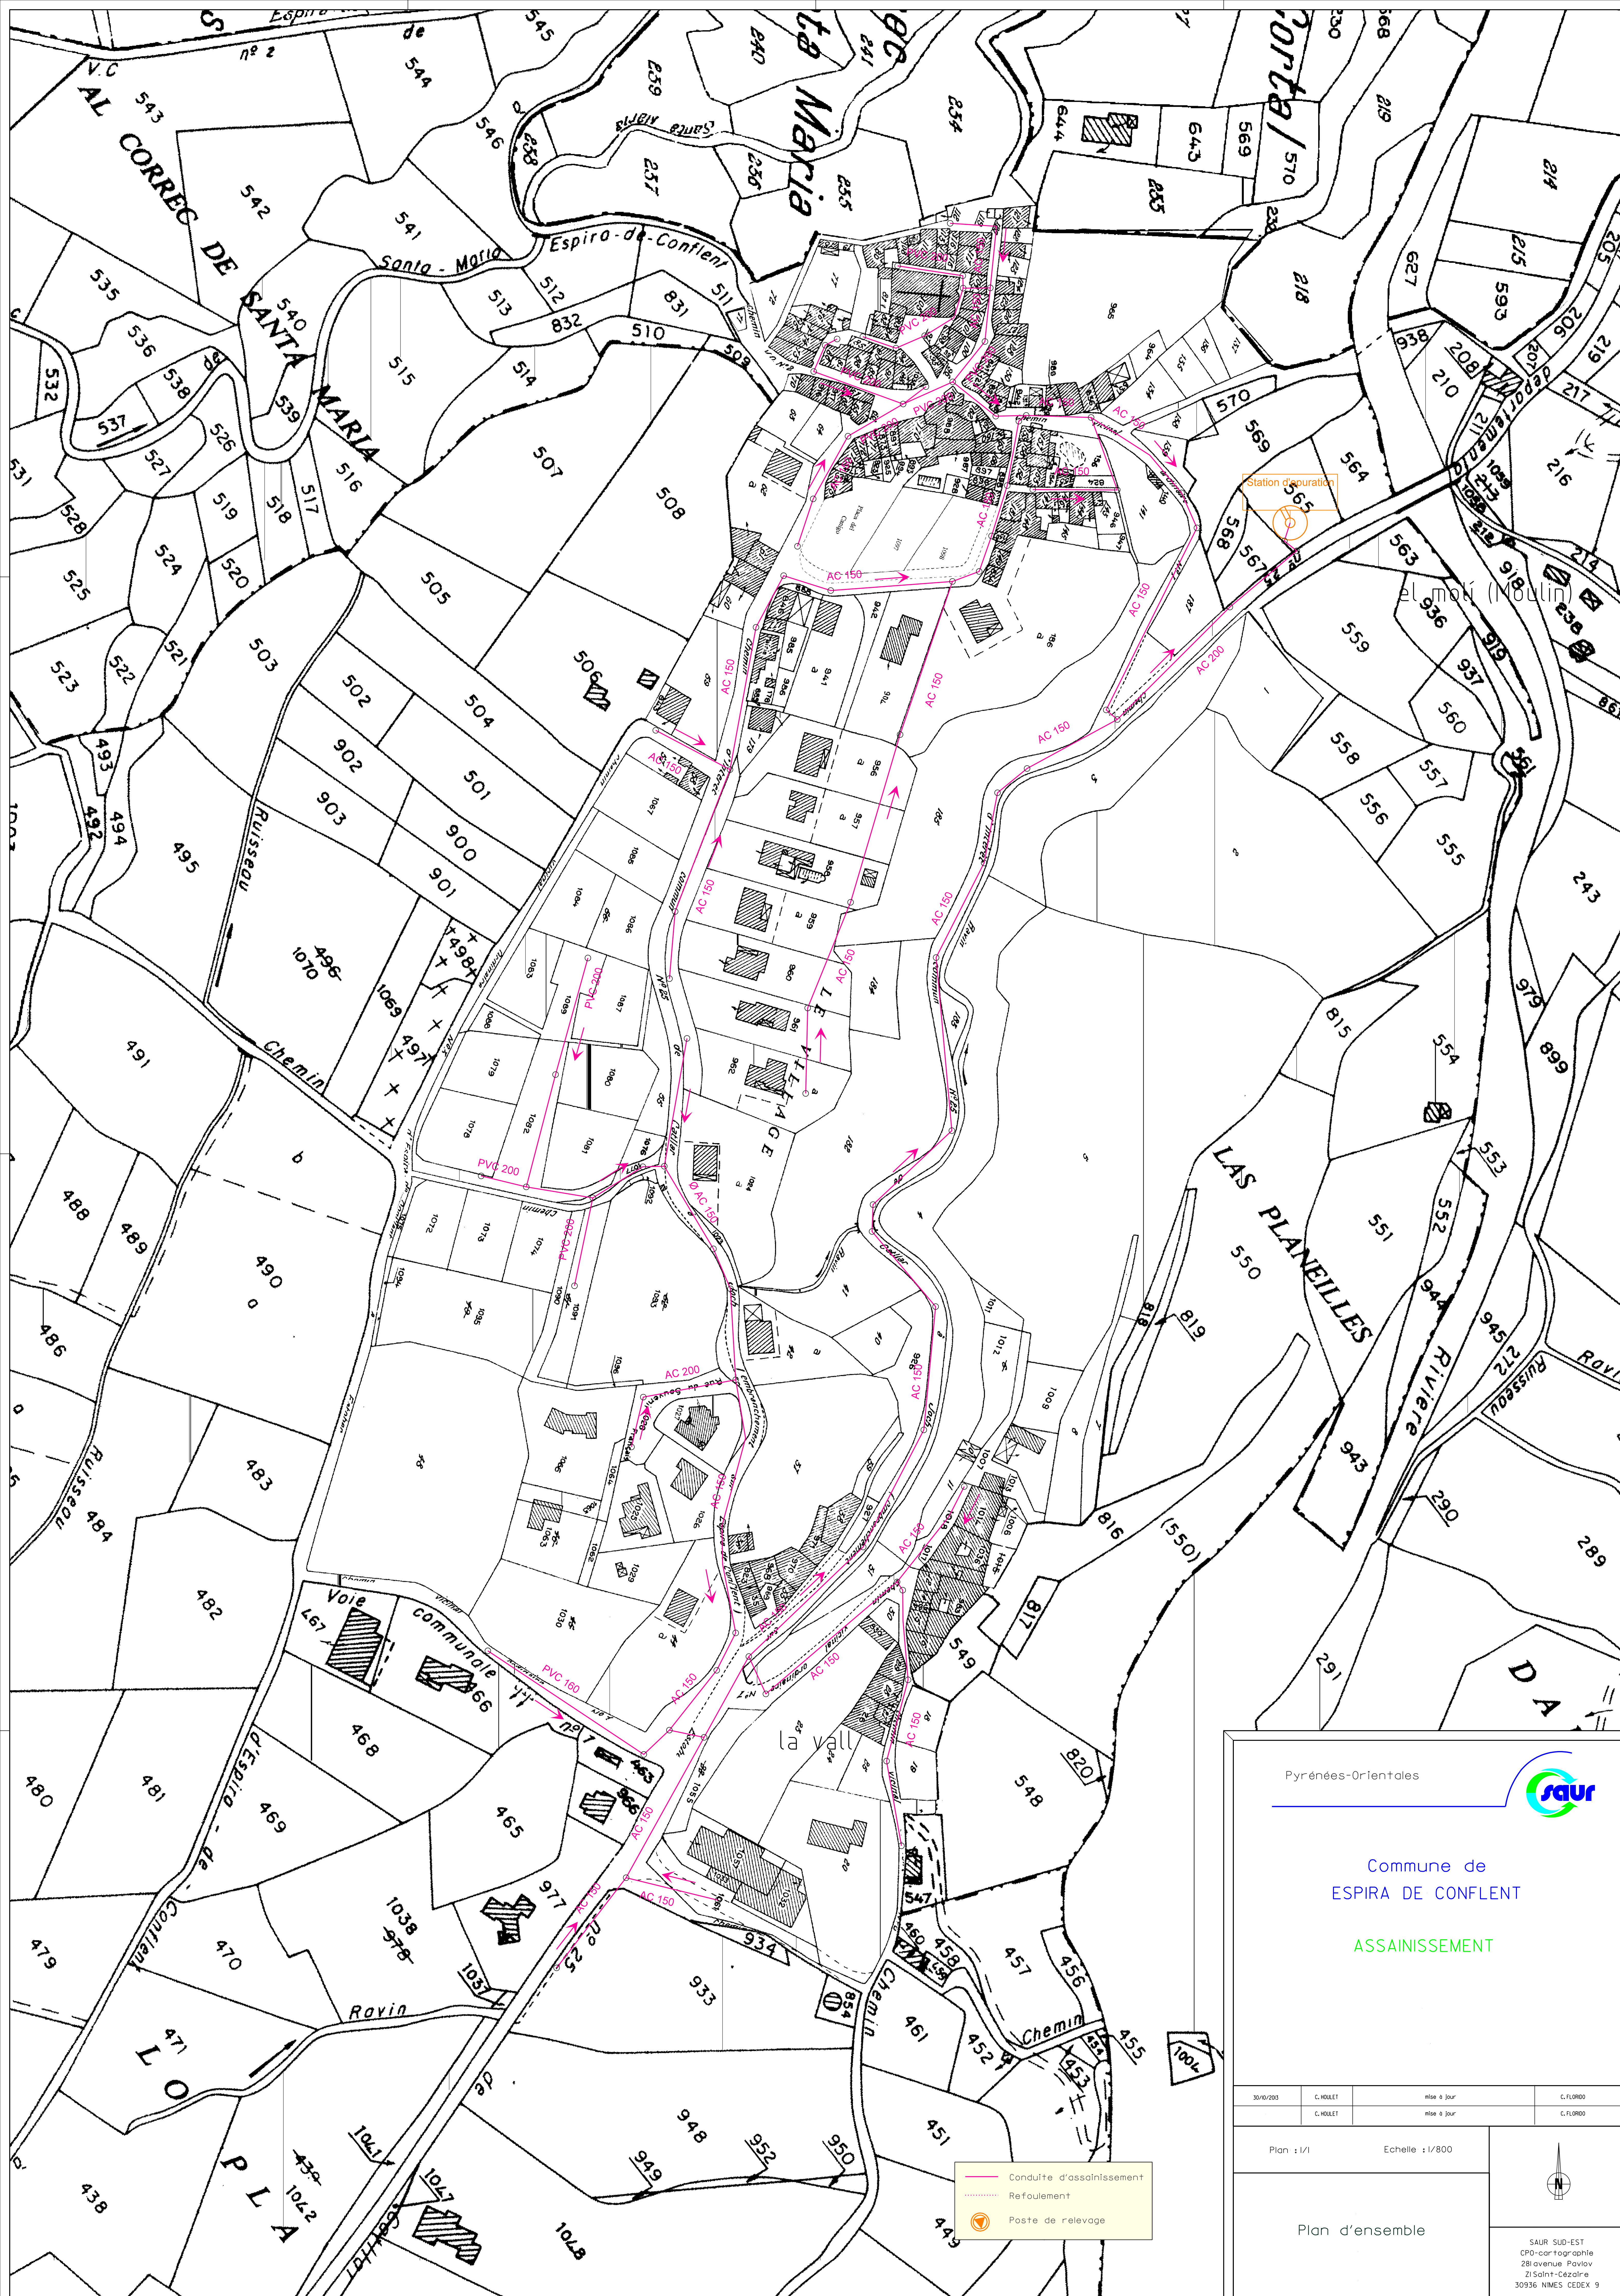

Pyrénées-Orientales

Commune de
ESPIRA DE CONFLENT


ASSAINISSEMENT

30/10/2013	C. HOULET	mise à jour	C. FLORIDO
	C. HOULET	mise à jour	C. FLORIDO

Plan : 1/1

Echelle : 1/800

Plan d'ensemble

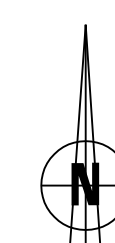

SAUR SUD-EST
CP0-cartographie
28l'avenue Pavlov
ZI Saint-Cézaire
30936 NIMES CEDEX 9