

PLUi valant SCoT

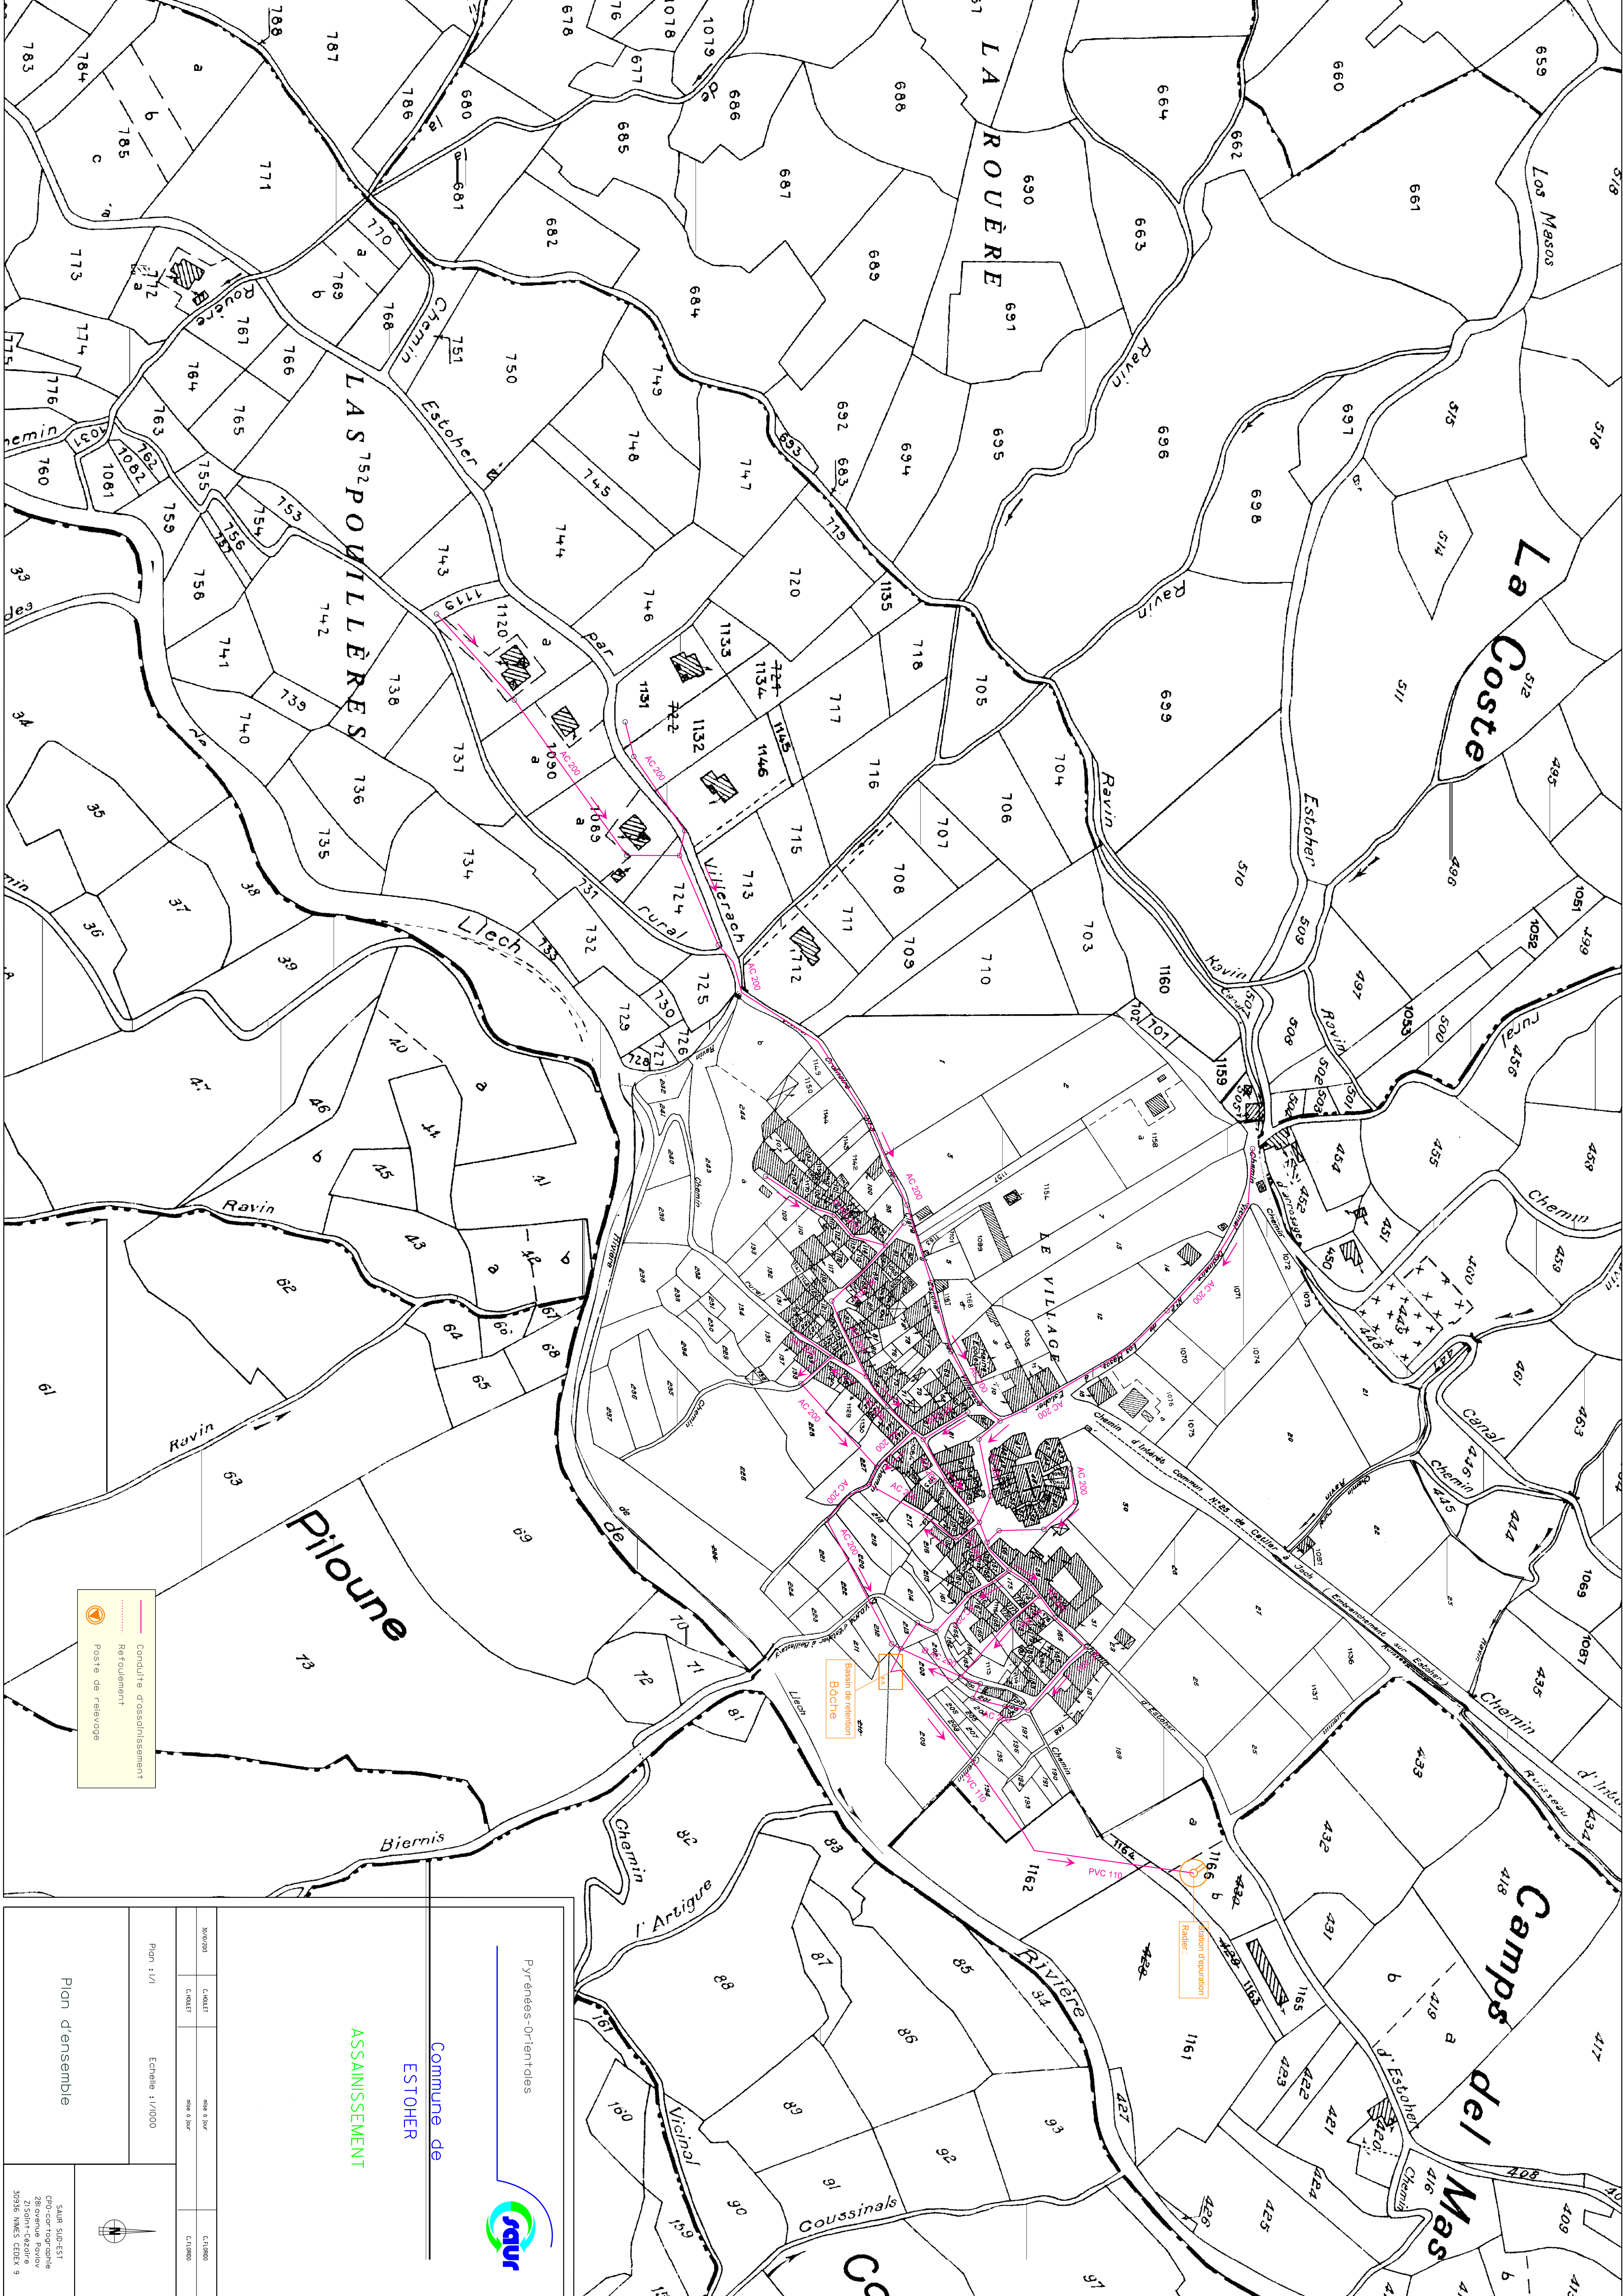
Communauté de communes Conflent Canigó

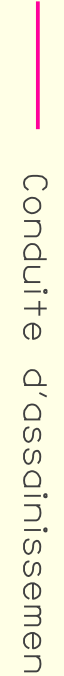
5.3b

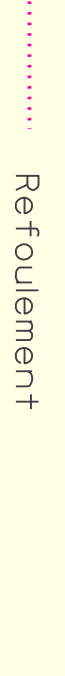
Annexes sanitaires : plan des réseaux

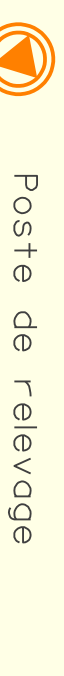
Estoher

ELABORATION - Approbation du 13/03/2021



 Conduite d'assainissement

 Refoulement

 Poste de relevage

Pyénées-Orientales



Commune de

ESTOHER

ASSAINISSEMENT

30/07/2015	C. ROULET	mise à jour	C. L'HEROU
	C. ROULET	mise à jour	C. L'HEROU

Plan : 1/1

Echelle : 1/1000

Plan d'ensemble

SAIR SUD-EST

CPD-corréographie

28 avenue Poyet

ZI Saint-Cécile 9

30356 NIMES CEDEX 9

