

PLUi valant SCoT

Communauté de communes Conflent Canigó

5.3b

Annexes sanitaires : plan des réseaux

Finestret


ELABORATION - Approbation du 13/03/2021




Commune de
FINESTRET


EAU POTABLE

Communauté de Communes
de Vinça Canigou

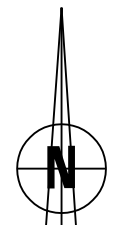30/10/2013	C.HOULET	mise à jour	C.FLORNOU
	C.HOULET	mise à jour	C.FLORNOU
Plan : 1/1		Echelle : 1/1500	
Plan d'ensemble			
		SAUR SUD-EST CPO-cartographie 28 avenue Pavlov ZI Saint-Césaire 30936 NIMES CEDEX 9	

-  Réservoir
-  Poteau d'incendie avec vanne
-  Plaque d'extrémité
-  Robinet vanne
-  Robinet 1/4 de tour
-  Ventouse
-  Vidange
-  Réducteur de pression
-  Conduite de distribution
-  Conduite d'adduction
-  Conduite d'adduction-distribution
-  Eau brute non traitée

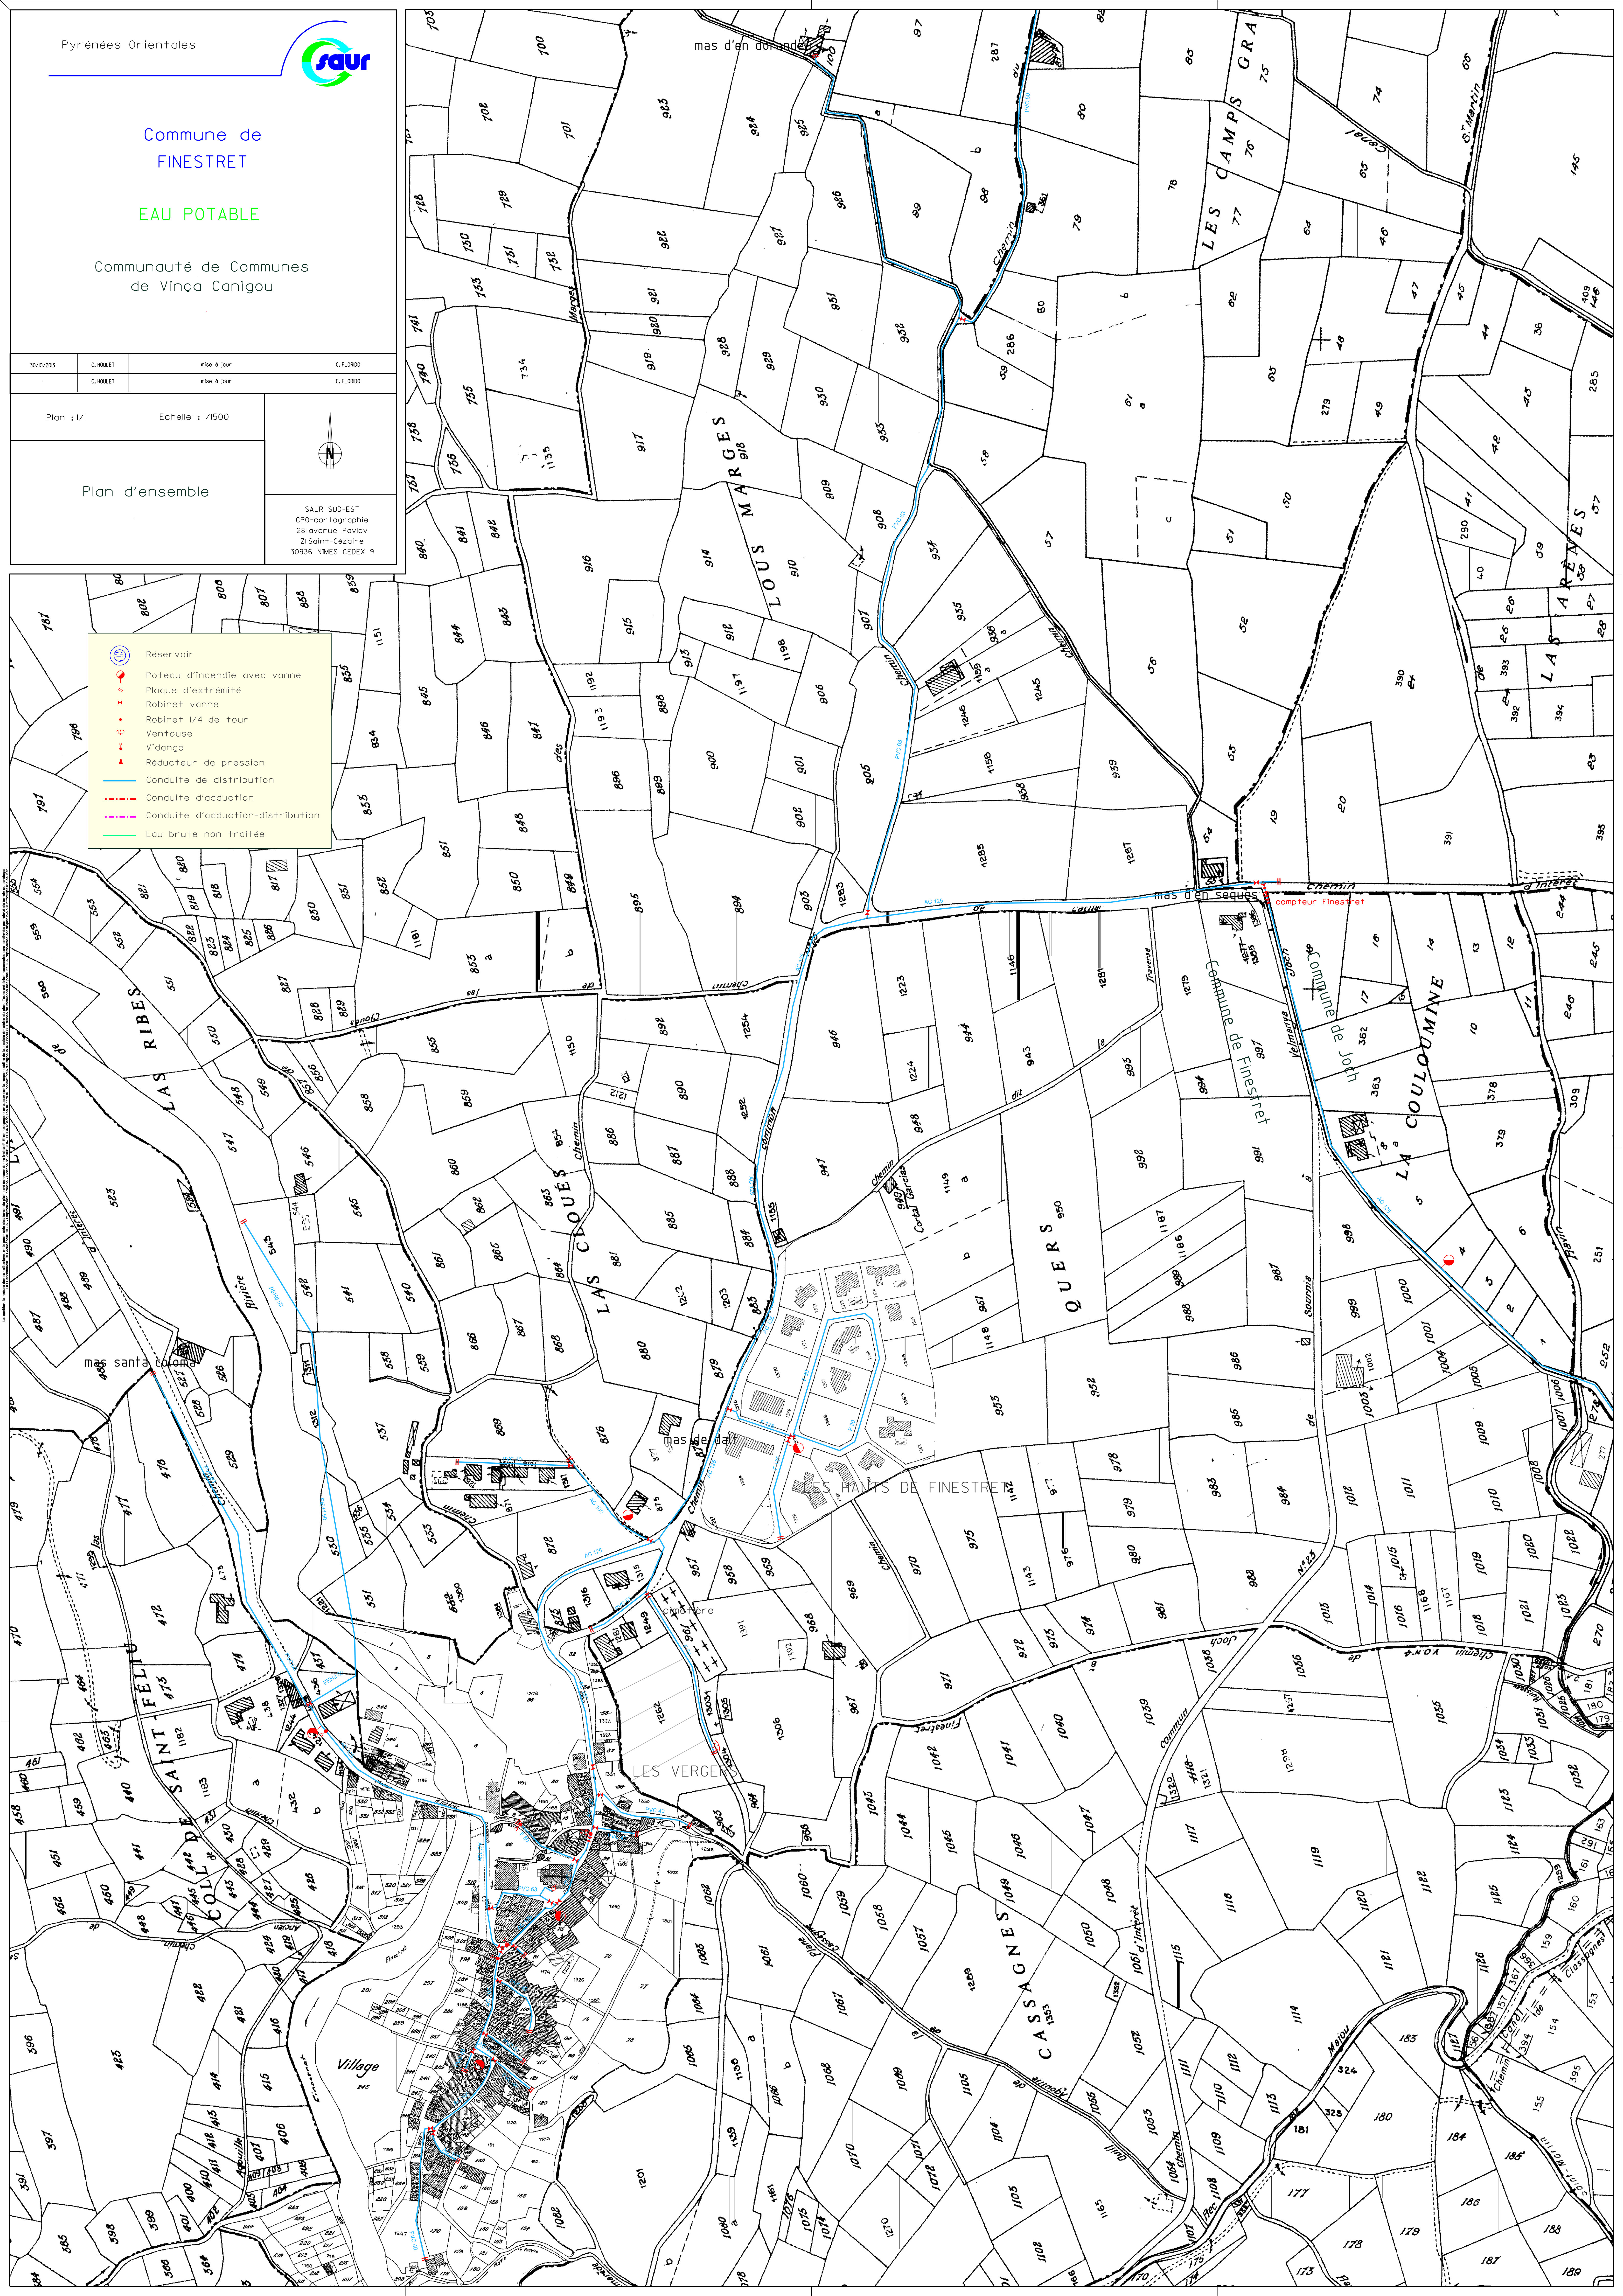

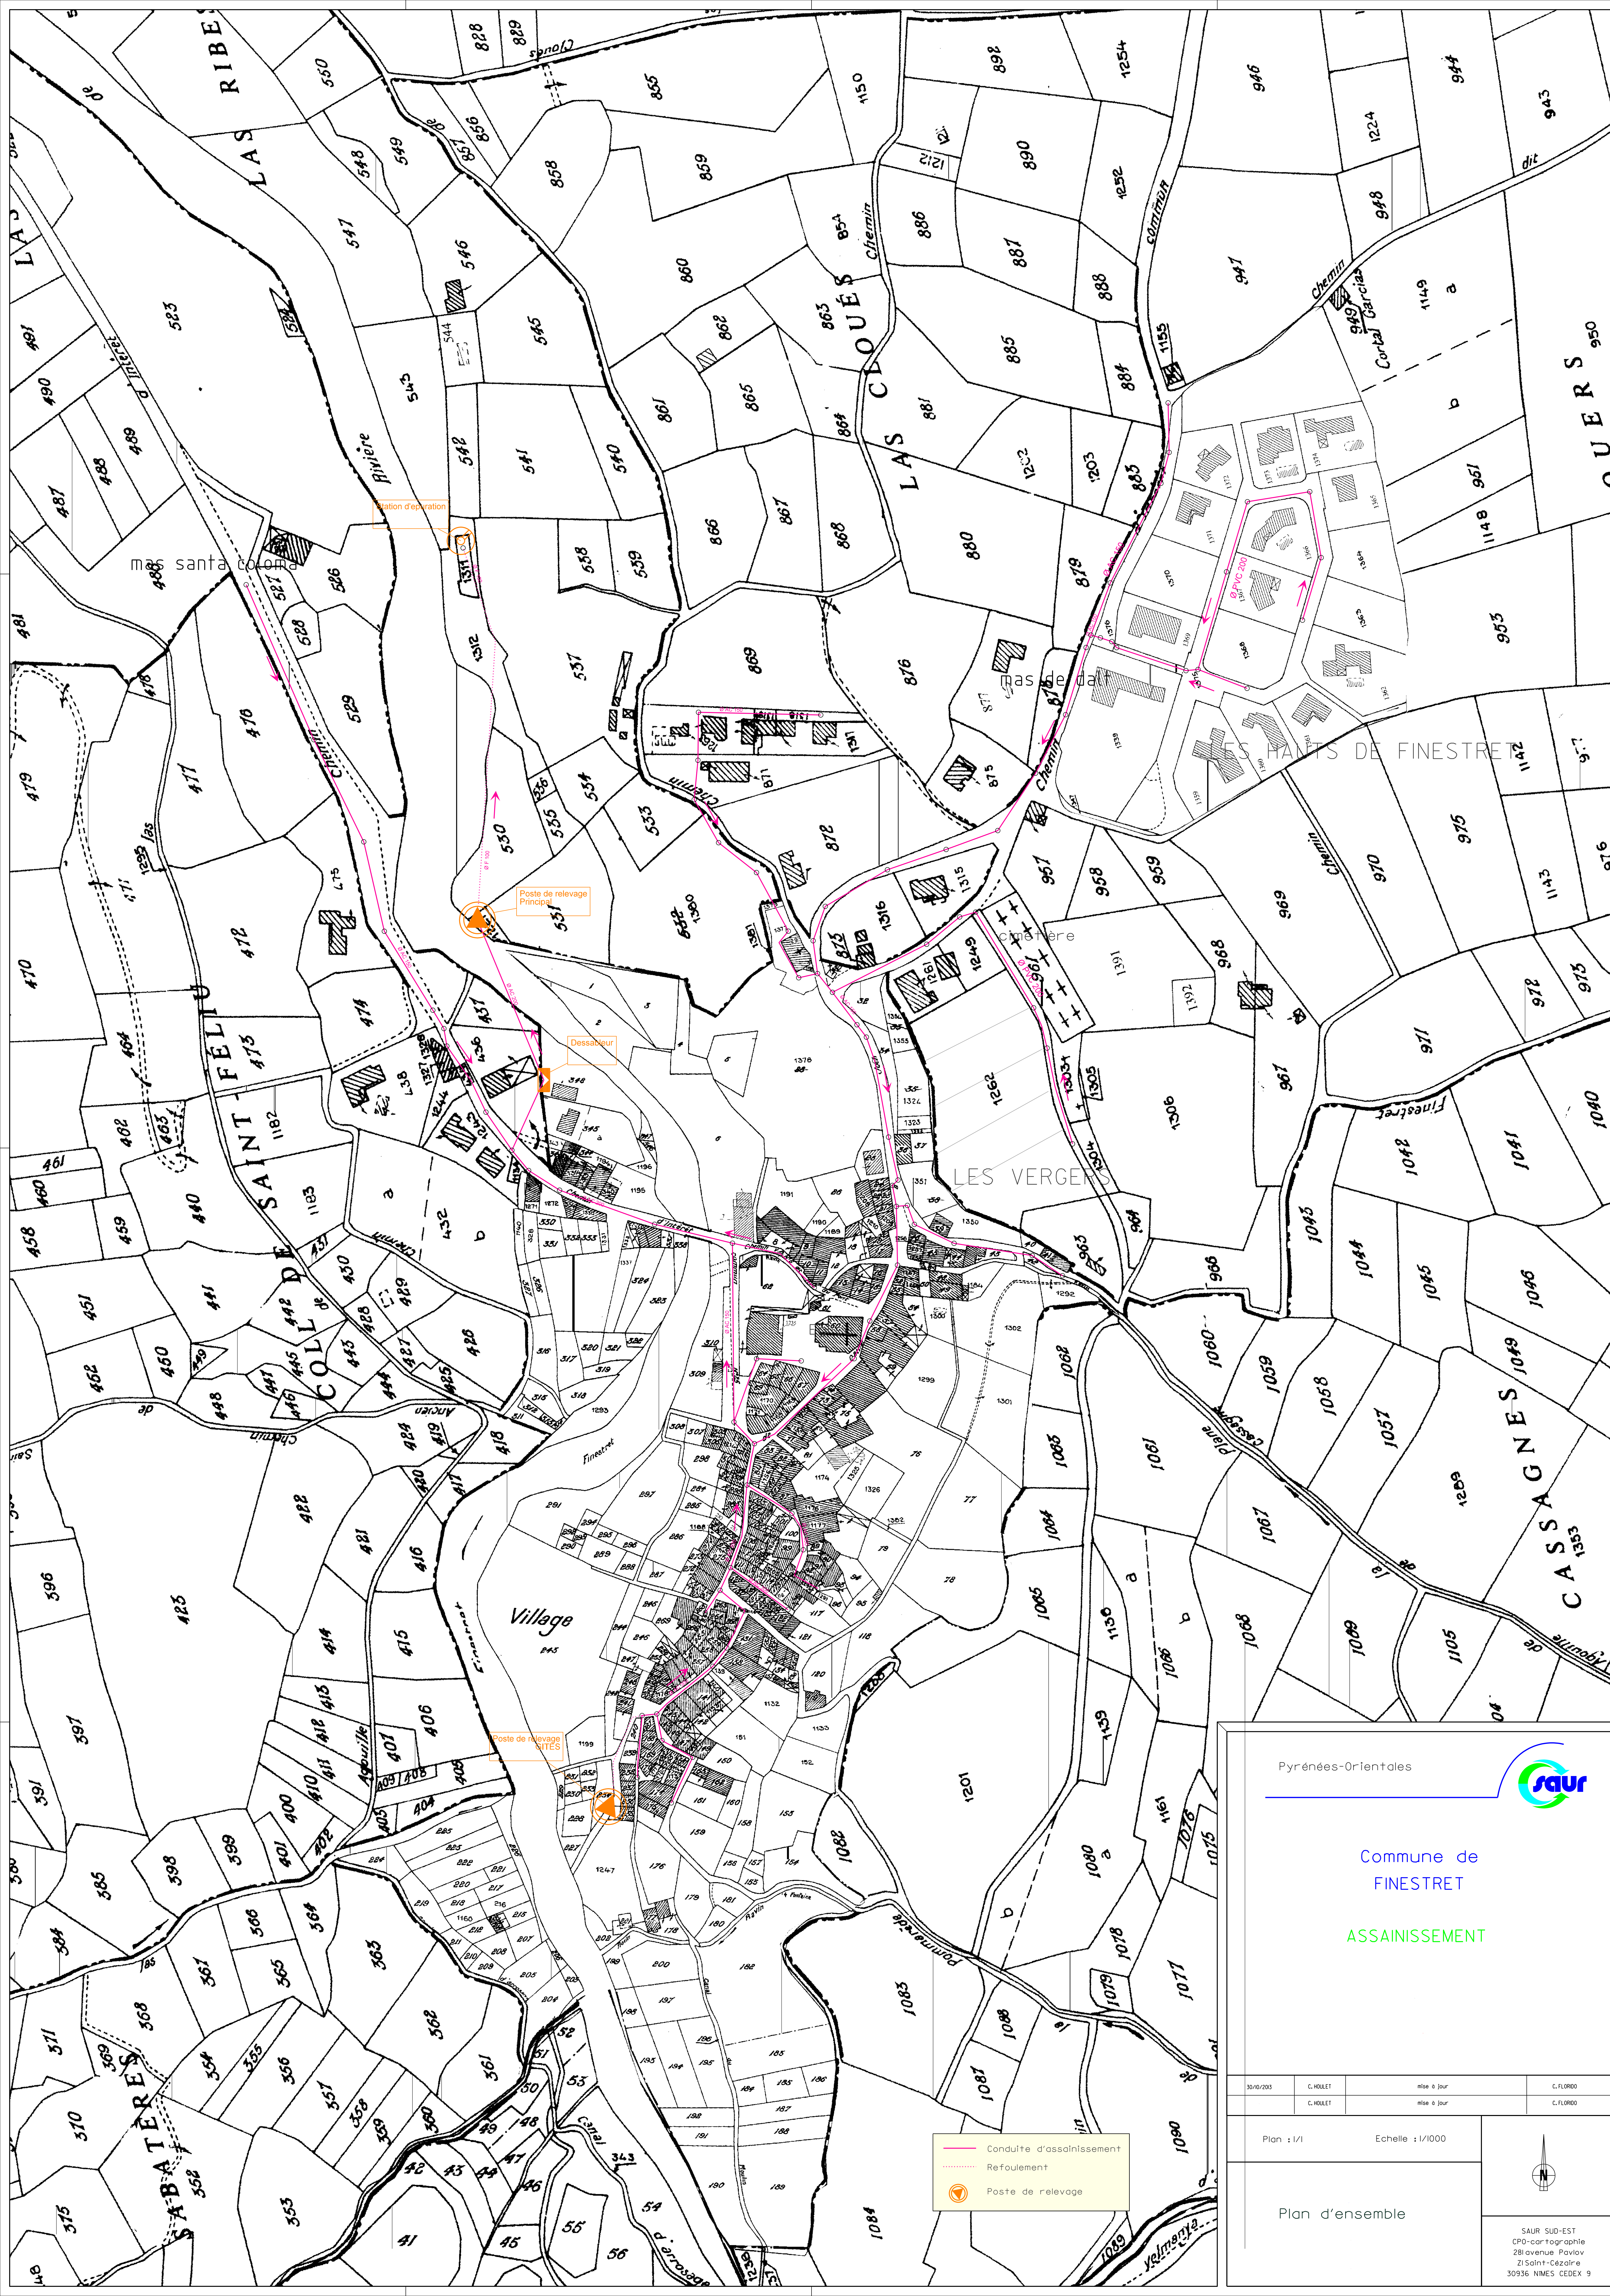

Pyrénées-Orientales


Commune de
FINESTRET

ASSAINISSEMENT

	30/10/2013	C. HOULET	mise à jour	C. FLORIDO
		C. HOULET	mise à jour	C. FLORIDO

Plan : 1/1

Echelle : 1/1000

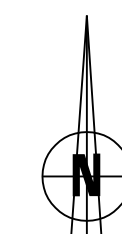

Plan d'ensemble

SAUR SUD-EST
CP0-cartographie
28l'avenue Pavlov
ZI Saint-Cézaire
30936 NIMES CEDEX 9