



Annexes sanitaires : plan des réseaux

Py

ELABORATION - Approbation du 13/03/2021



AGENCES DE GEOMETRES-EXPERTS TOPOGRAPHES
S.E.L.A.R.L.

AGENCE DE PRADES 74, Av. du Gén. De Gaulle tél : 04.68.05.20.10 fax : 04.68.05.20.22 email: prades@agt-amenagement.fr

DEPARTEMENT DES PYRENEES-ORIENTALES

COMMUNE DE PY

EAU POTABLE

ECHELLE : 1/2000

Coordonnées X-Y indépendantes

Le nivellement est indépendant

Ref :


Niveau / Pièce

MODIFICATIONS

DATES



Levé terrain du :
Dessiné par :
Vérifié par :
Fichier DAO : .dwg
REPRODUCTION RESERVEE

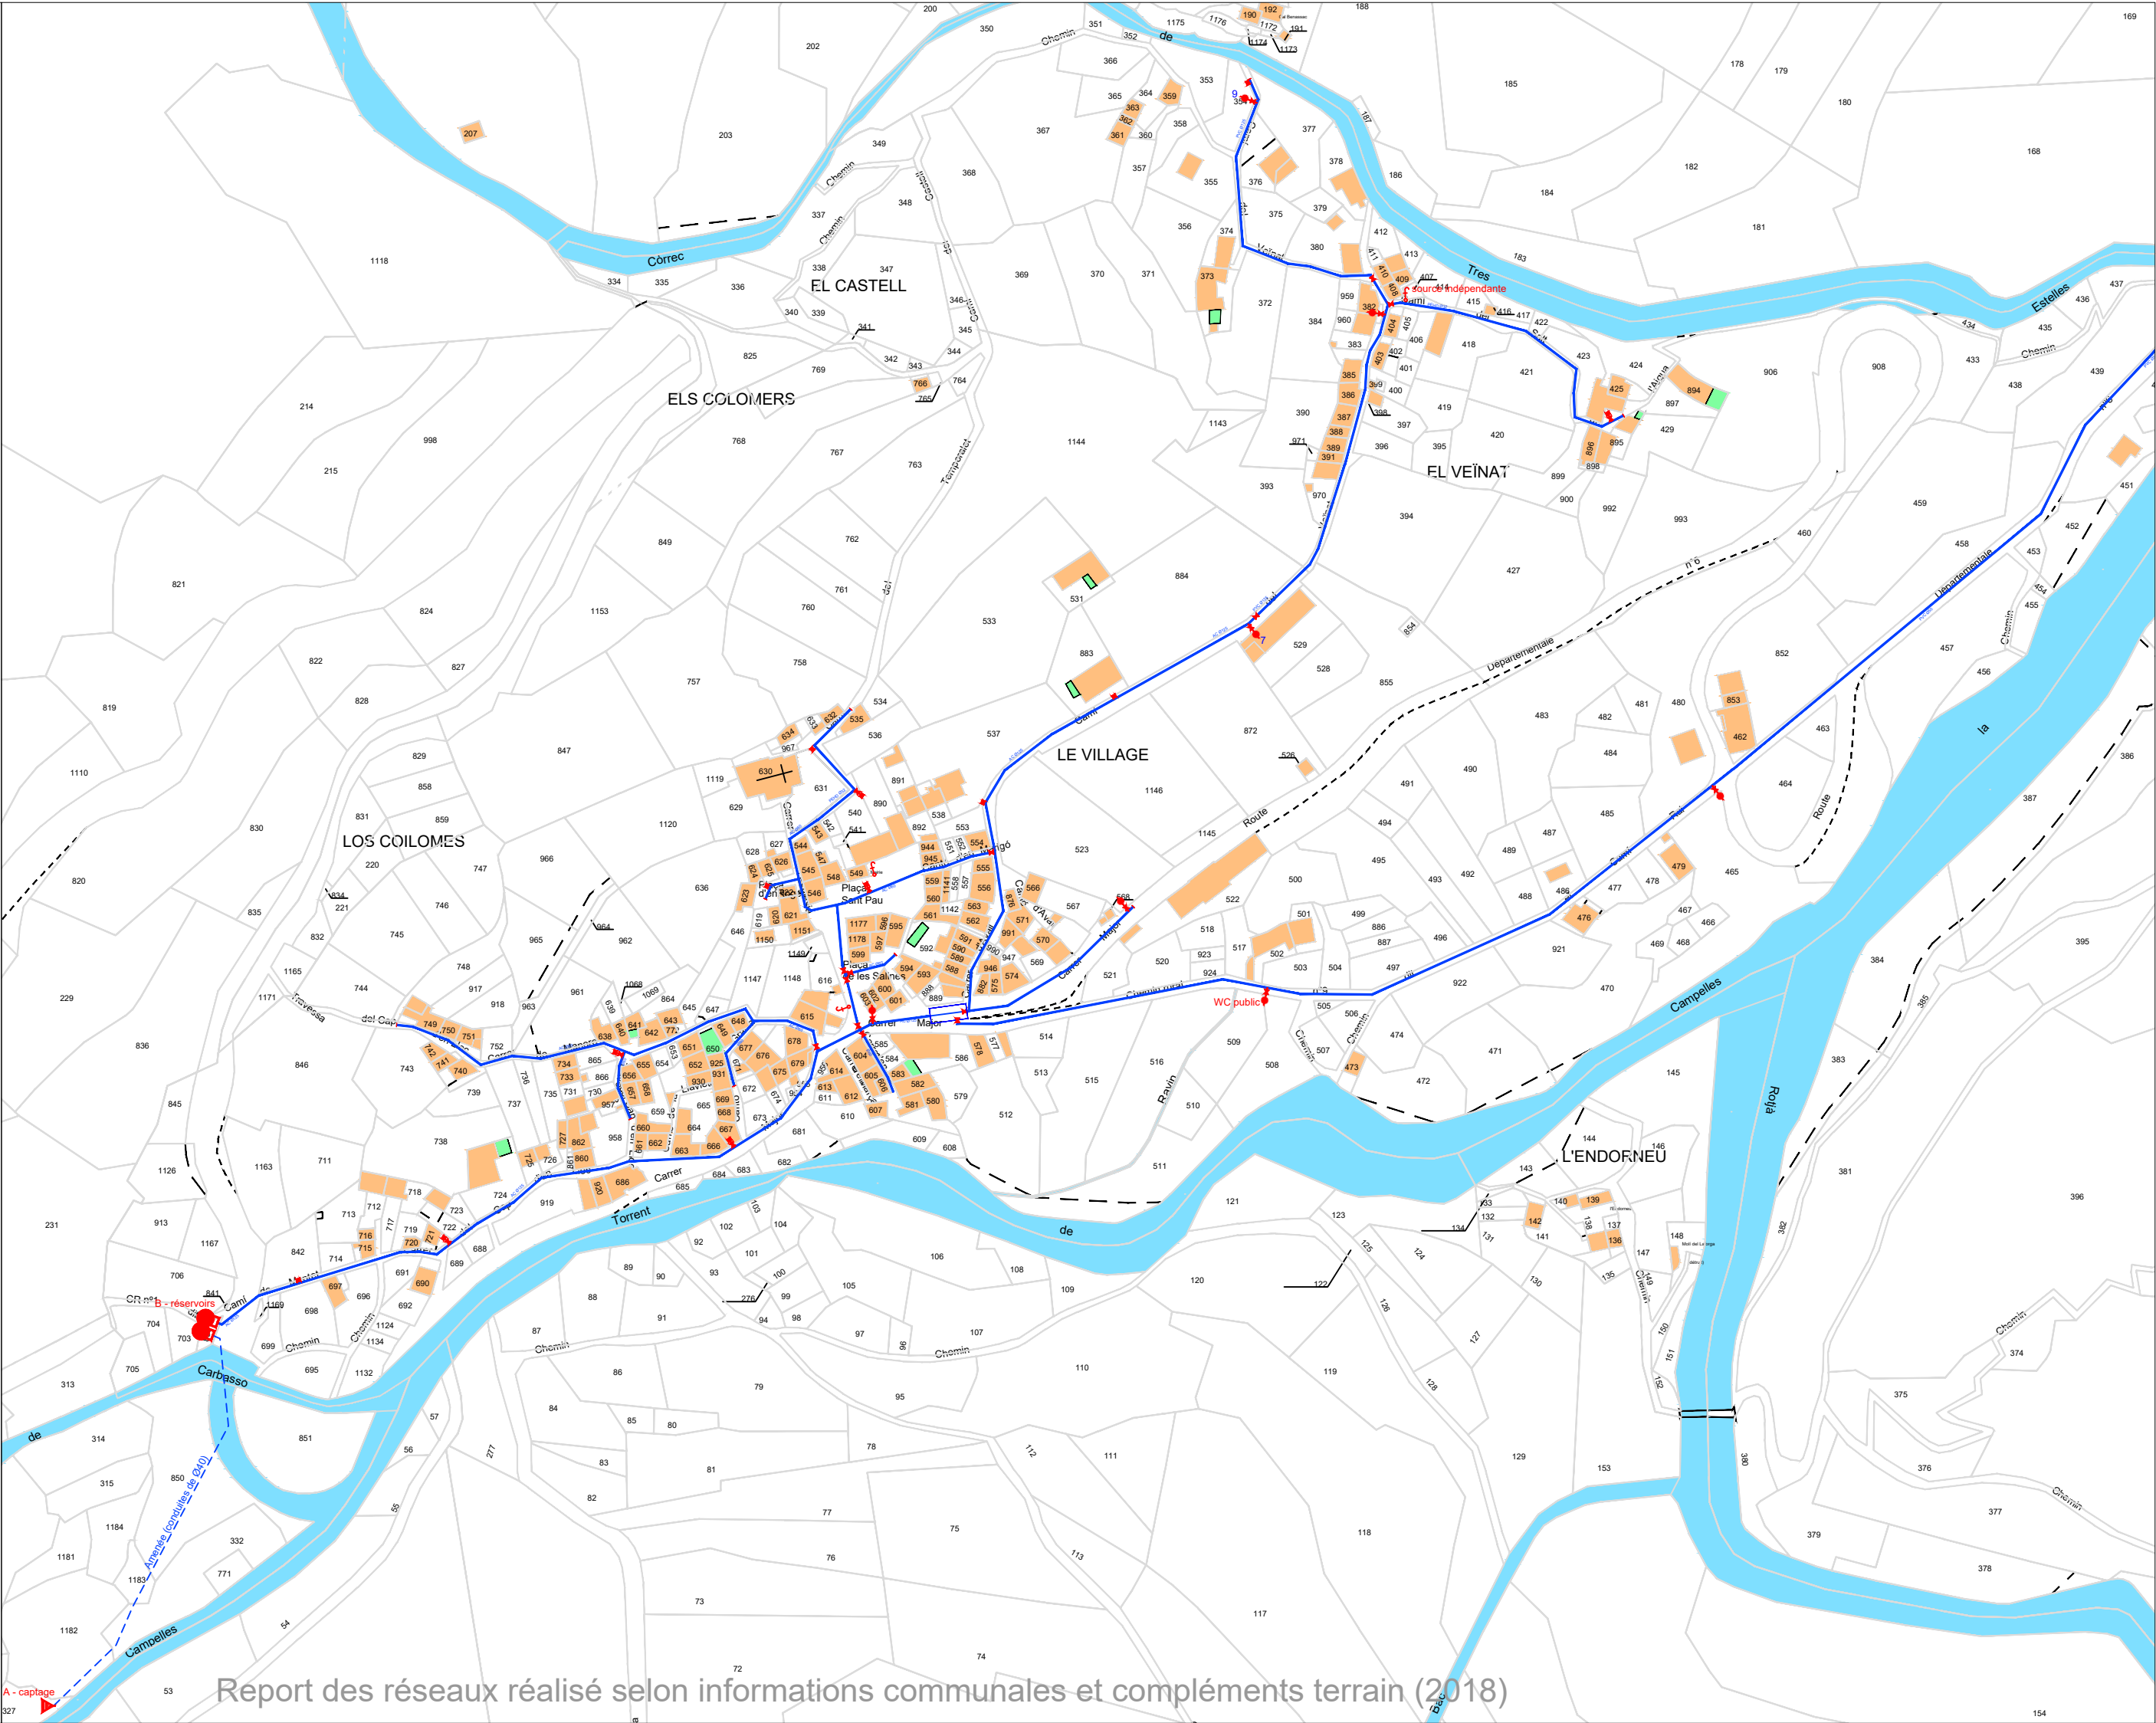



AGENCES DE GEOMETRES-EXPERTS TOPOGRAPHES

S.E.L.A.R.L.

AGENCE DE PRADES 74, Av. du Gén. De Gaulle - tél : 04.68.05.20.10 - fax : 04.68.05.20.22 - email: prades@agt-amenagement.fr

DEPARTEMENT DES PYRENEES-ORIENTALES

COMMUNE DE PY

ASSAINISSEMENT

ECHELLE : 1/2000

Coordonnées X-Y indépendantes
Le nivellement est indépendant

Ref :

Niveau / Pièce

MODIFICATIONS

DATES



Levé terrain du :
Dessiné par :
Vérifié par :
Fichier DAO : .dwg
REPRODUCTION RESERVEE



AGT
SELARL GEOMETRES EXPERTS
74, av. Général de Gaulle
66500 PRADES
Tél. 04 68 05 20 10
Mainscription 2306

