

PLUi valant SCoT


Communauté de communes Conflent Canigó


5.3b

Annexes sanitaires : plan des réseaux

Serdinya

ELABORATION - Approbation du 13/03/2021

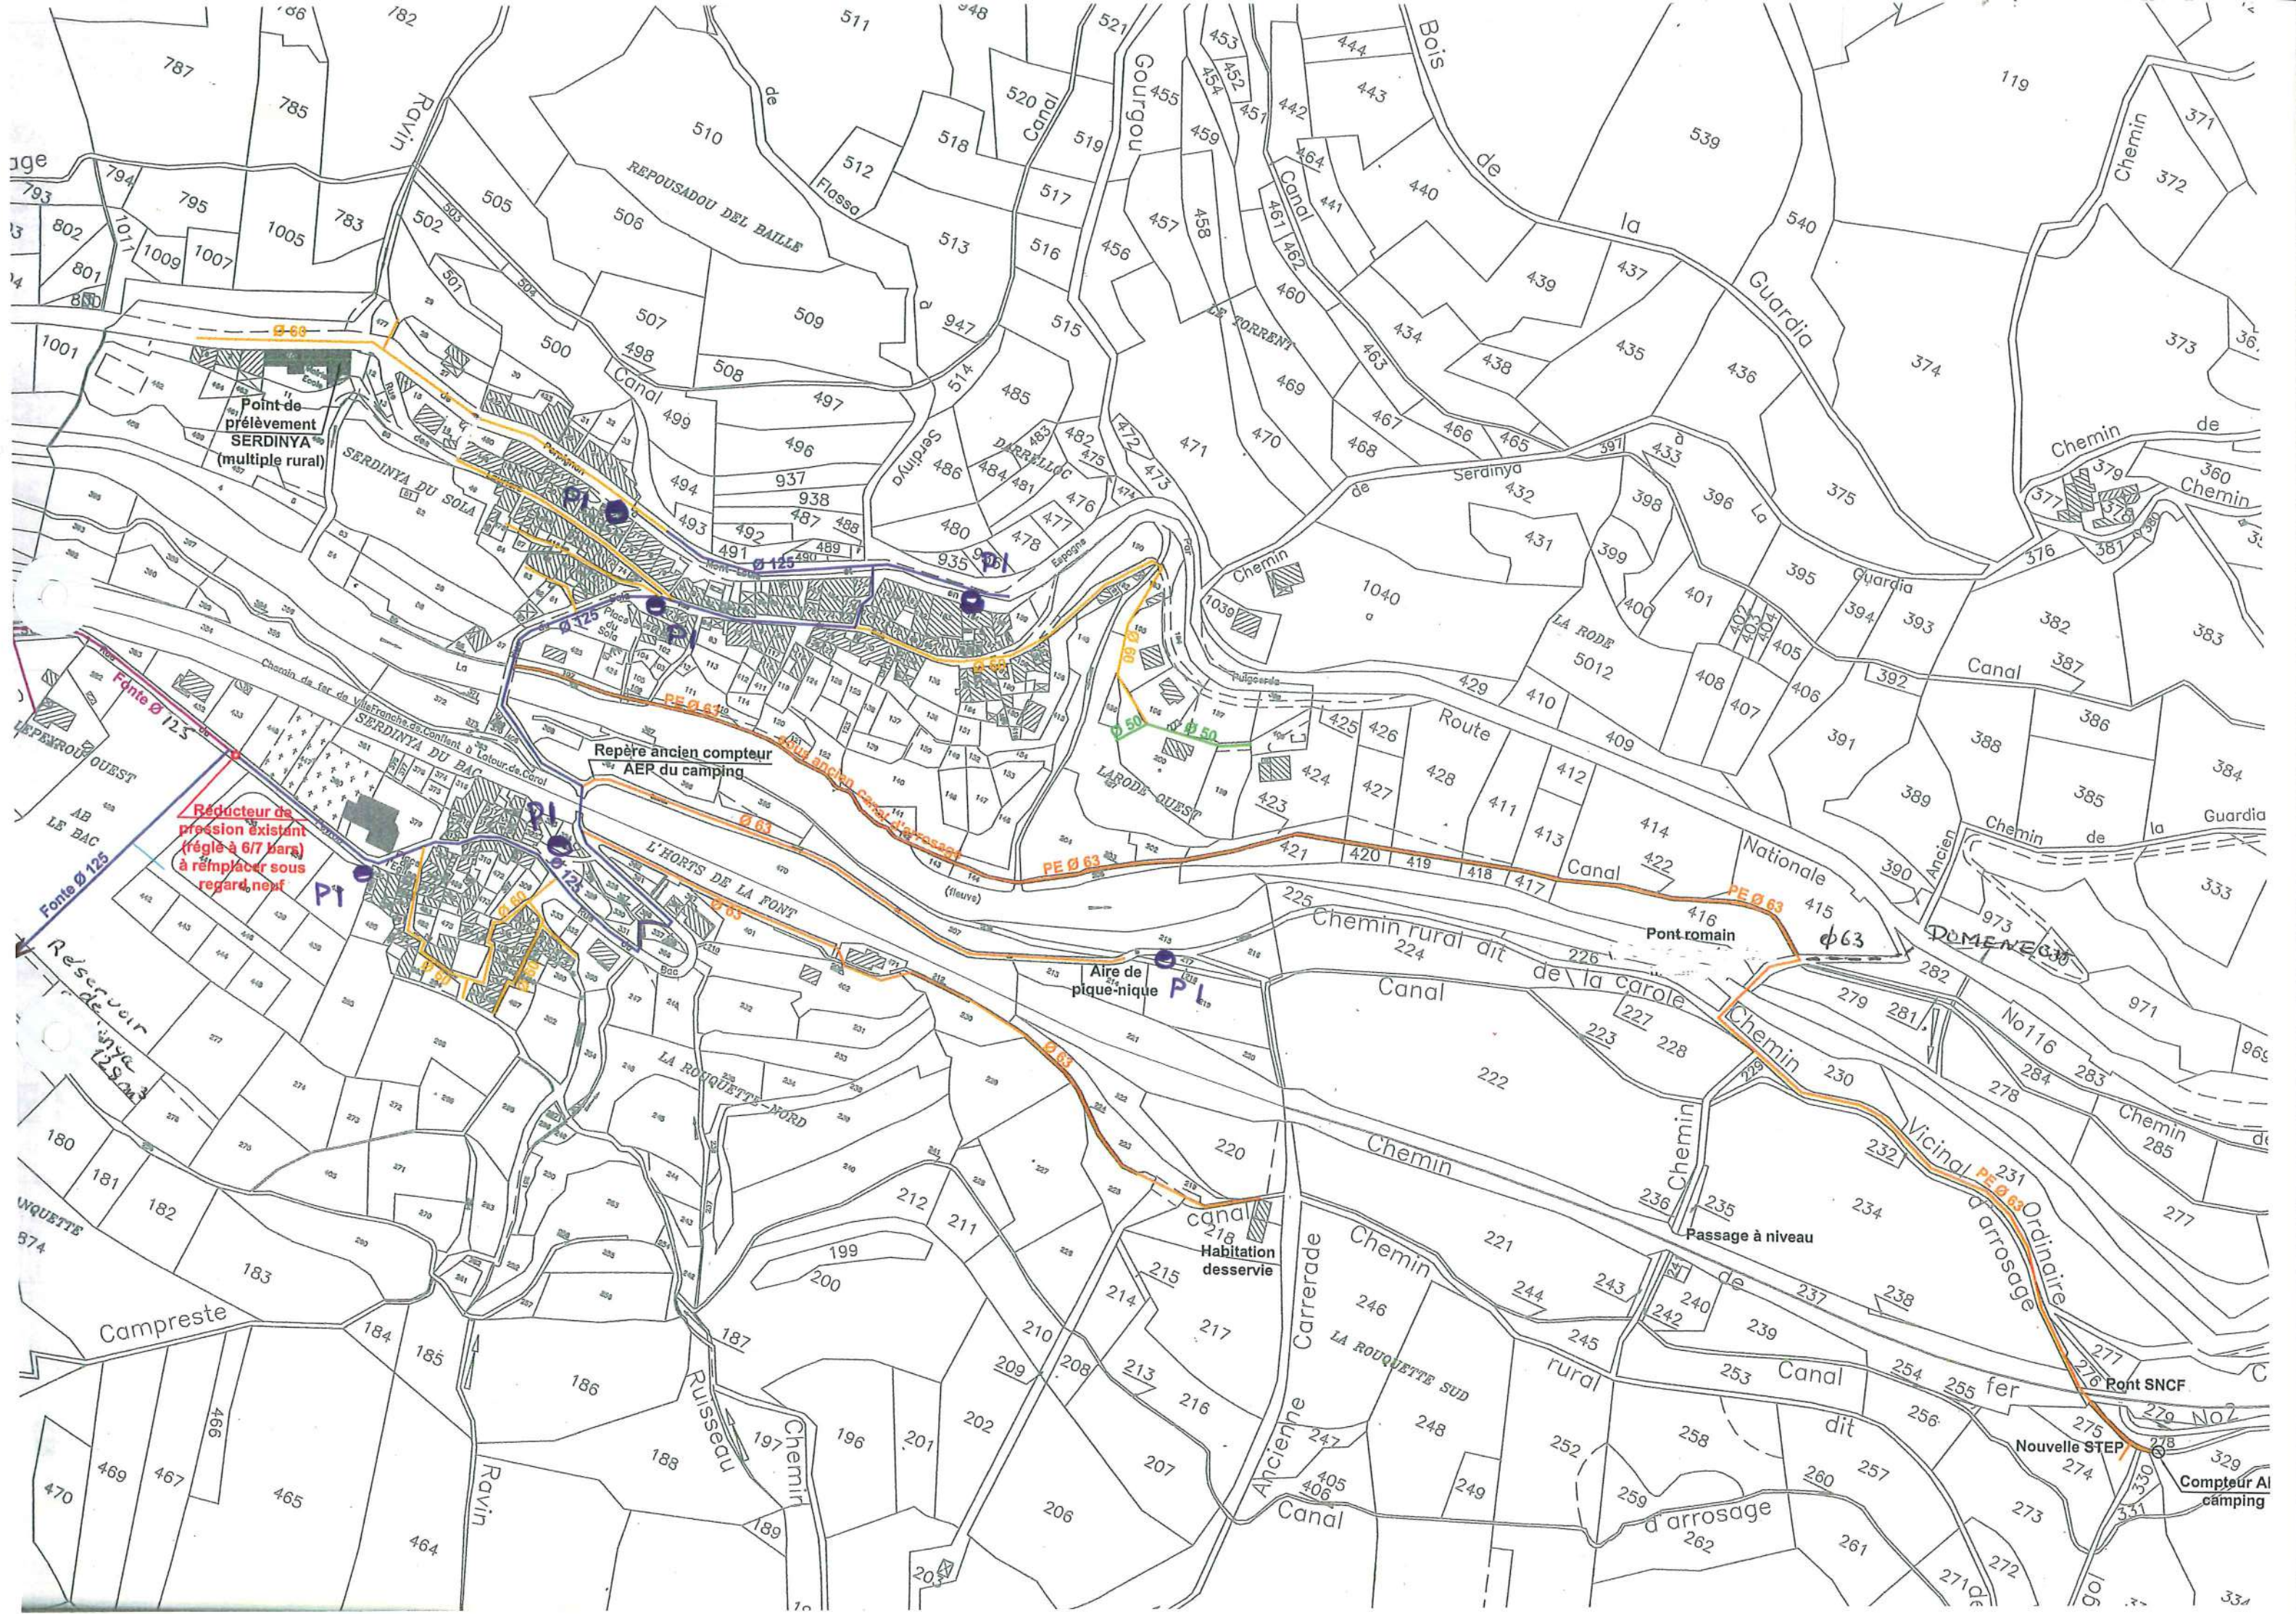

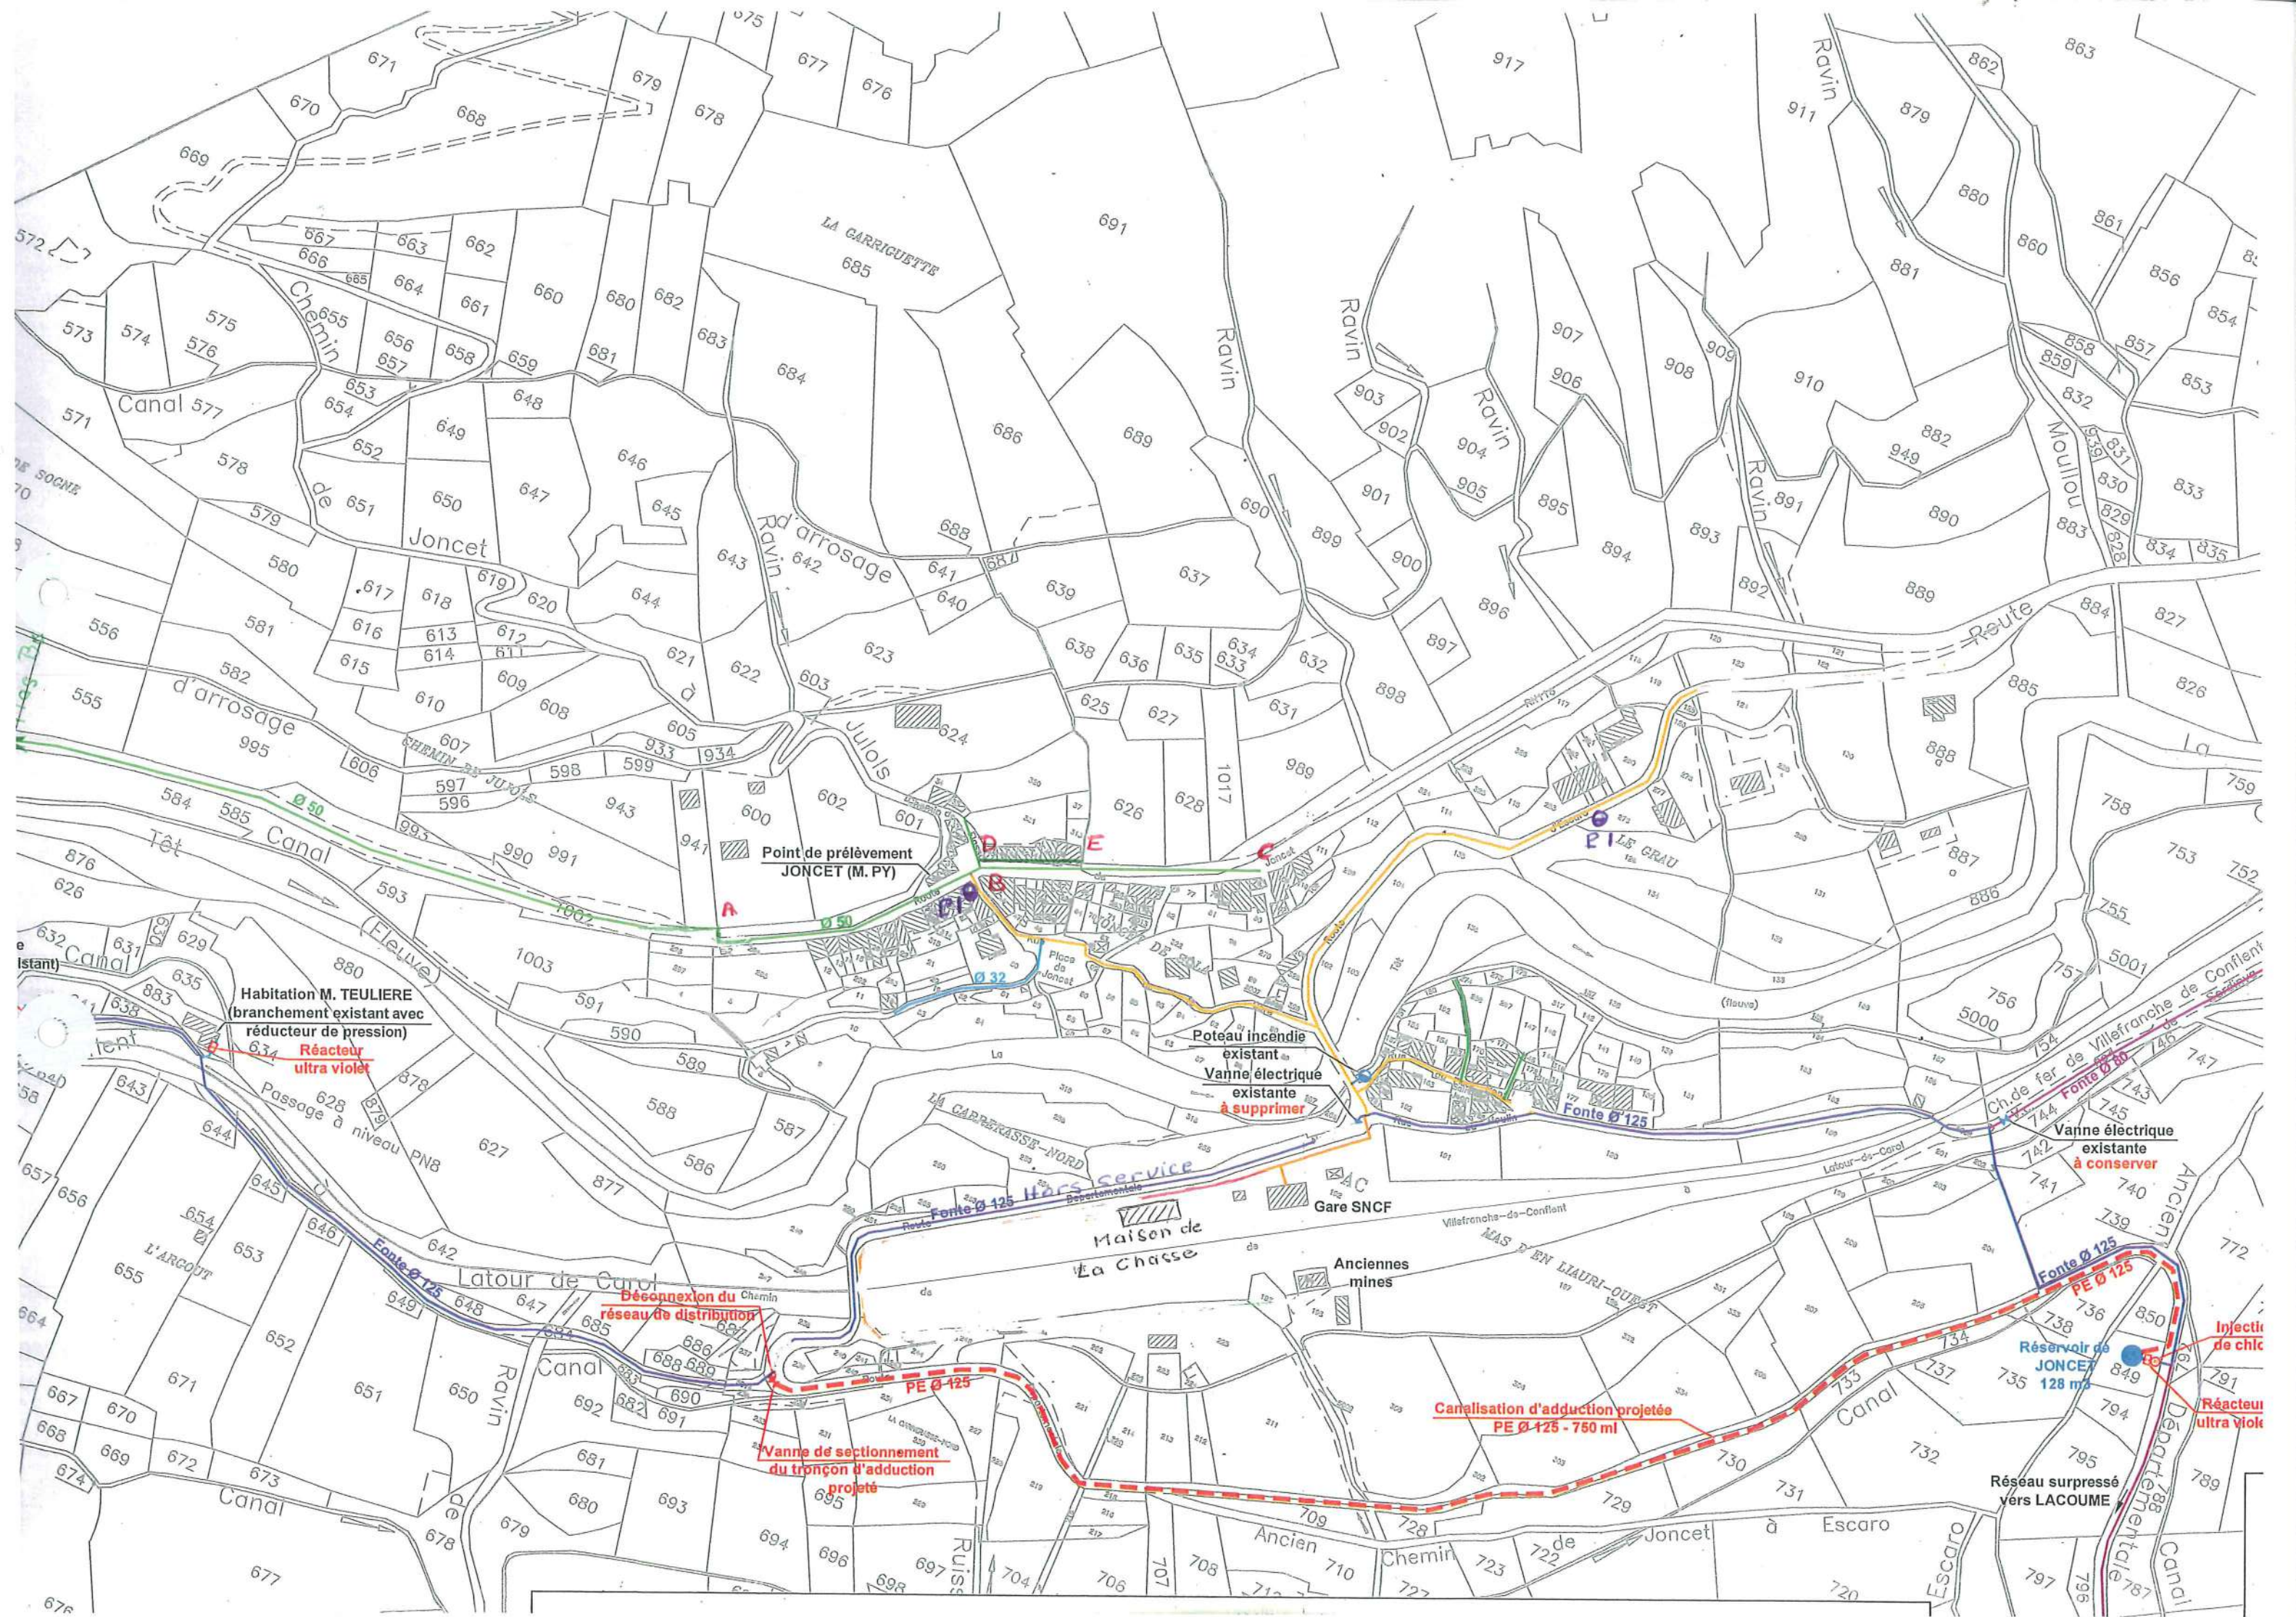

DEPARTEMENT DES PYRENEES ORIENTALES

COMMUNE DE SERDINYA**ASSAINISSEMENT DES EAUX USEES
CONSTRUCTION D'UNE NOUVELLE
STATION D'EPURATION**

TRANCHE 1

PROJET

PLAN DES AMENAGEMENTS PROJETES

MARS 2004	CREATION				
Dates	Nature des modifications	Dessiné	Vérifié	Ind	
Chemin	Serveur/data/affaires/Serdinya/B66021076 step/9-dao/0-étude/2-pro/				
Echelle : 1/1250	Maître d'ouvrage: COMMUNE DE SERDINYA				
B66021076	Serdinya le:	Signature:			



Cabinet d'Etudes RENE GAXIEU
Ingénieur conseil
19, avenue du 19 Mars 1962
ZA le Moulinas
66330 CABESTANY
Tél : 04-68-66-07-70
Fax : 04-68-50-61-79
Email : gaxieu.66@wanadoo.fr

Vu et adopté:
L'ENTREPRISE
A:
Le:
SIGNATURE:

LEGENDE

ROBINET VANNE DE SECTIONNEMENT SOUS BOUCHE A PROJETE



VIDANGE PROJETEE SOUS REGARD DE VISITE



VENTOUSE PROJETEE SOUS REGARD DE VISITE



CLAPET A BOULE PFA 10 PROJETE SOUS REGARD DE V



POSTE DE REFOULEMENT PROJETE



REGARD E.U. PROJETE



RESEAU GRAVITAIRE E.U. EXISTANT

CONDUITE DE REFOULEMENT PROJETEE
P.E. Ø 53,6 / 63 mm PN10

RESEAU P.V.C. CR8 Ø 200 mm PROJETE



TRONCON A ABANDONNER



GRILLE FAUSSE COUPURE EXISTANTE



CHAMBRE PTT EXISTANTE

POTEAU BETON EXISTANT (SUPPORT BT AERIEN T70 / E
SOUTERRAIN 150² ALU)DEMOLITION 1/2 BUSE Ø400 EXISTANTE : REMPLACEMENT
PAR ENSEMBLE BORDURE T2/CANIVEAU CS5 (SOLUTION
BASE)


LEGENDE INSPECTION CAMERA

R xm	REPLACEMENT DE LA CONDUITE SUR x METRES
RT	REPLACEMENT TOTAL DU TRONCON
F	FRAISAGE, COLMATAGE
M	POSE DE MANCHETTE
IP	INTERVENTION PONCTUELLE

LEGENDE TEST A LA FUMEE

⊗	BOITE DE BRANCHEMENT NON ETANCHE
○	GOUTTIERES A DECONNECTER
⊠	GRILLE AVALOIR A DECONNECTER
~	DEFAUT D'ETANCHEITE DU RESEAU

SCHEMA DE PRINCIPE

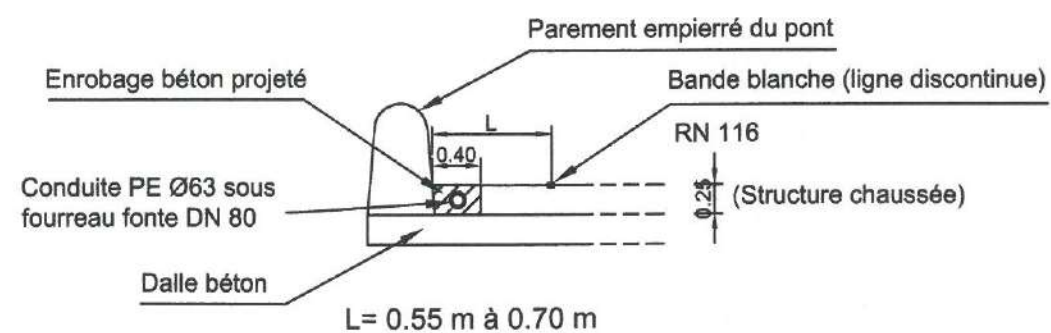

E

TE

E

889

787

794

1011

100

801

804

805

806

807

808

975

1015

977

1000

1001

817

815

814

820

823

825

827

884

883

830

829

834

835

160

159

161

163

162

163

162

161

160

156

172

170

169

168

165

167

166

168

169

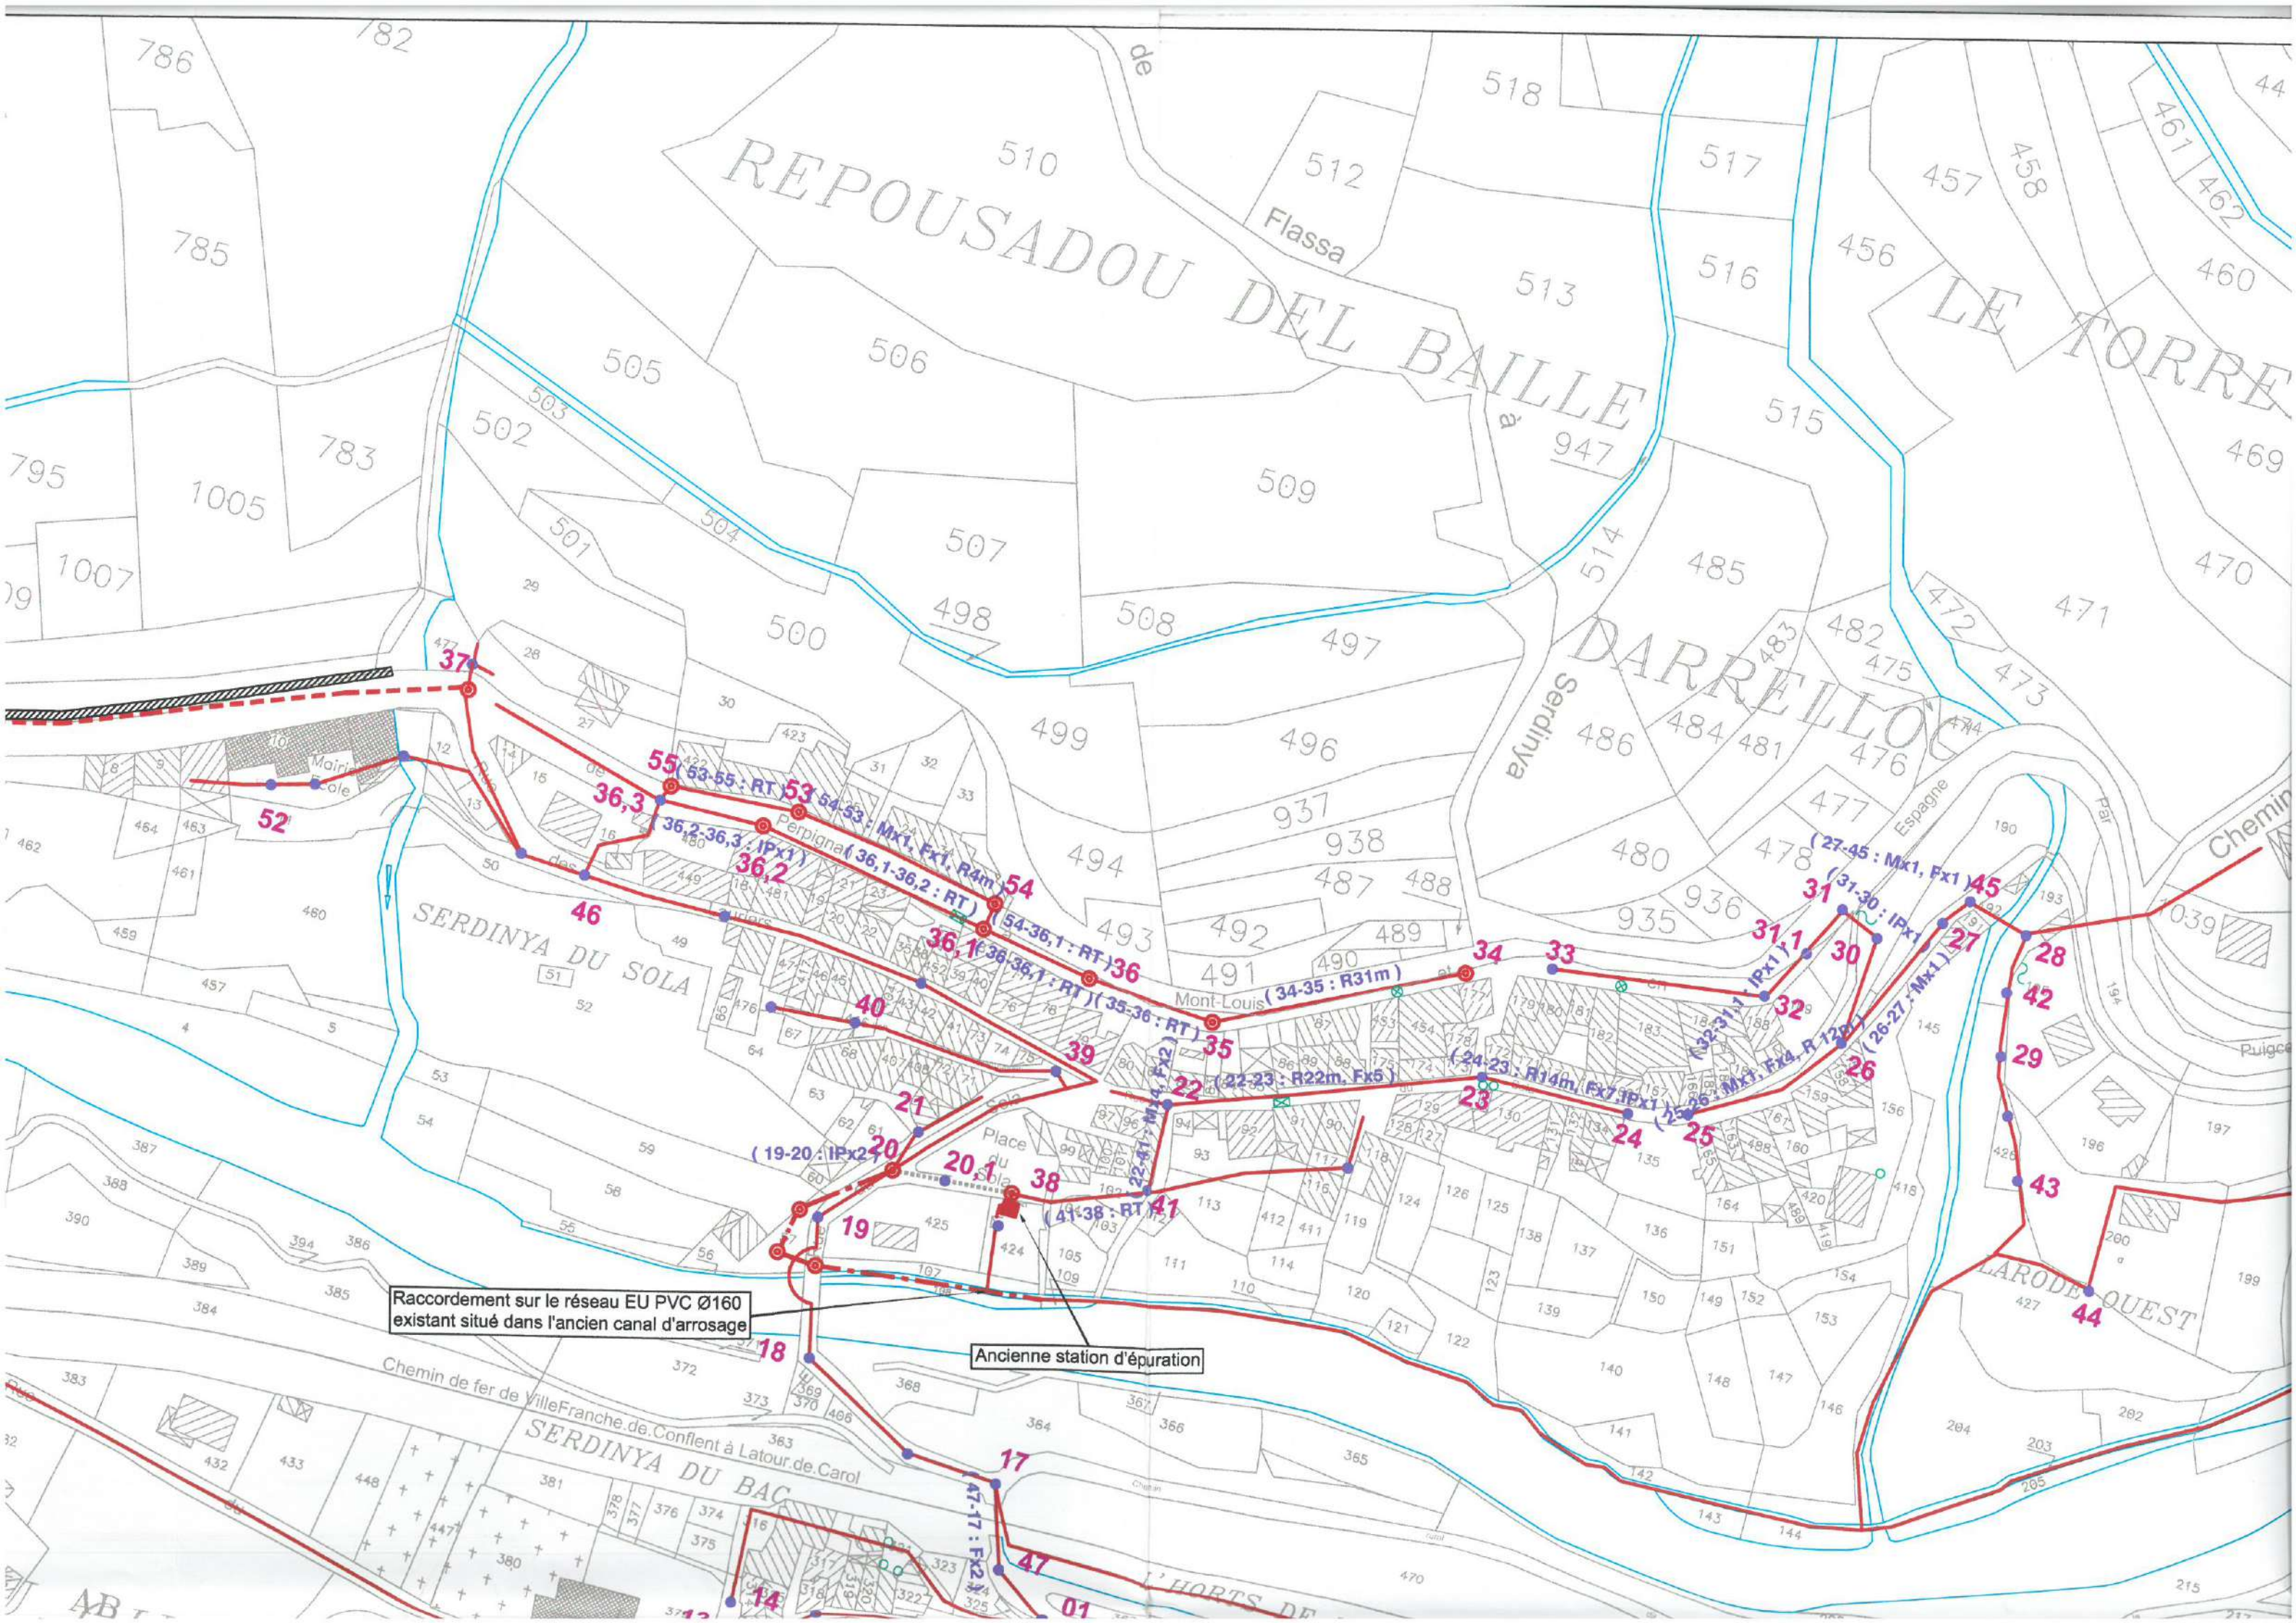

REPOUSADOU DEL BAILLE

LE TORRE

DARRELLLOC

SERDINYA DU SOLA

SERDINYA DU BAC


LARODE QUEST

Raccordement sur le réseau EU PVC Ø160
existant situé dans l'ancien canal d'arrosage

Ancienne station d'épuration


Chemin de fer de Villefranche de Conflent à Latour de Carol

L'HORTS DE

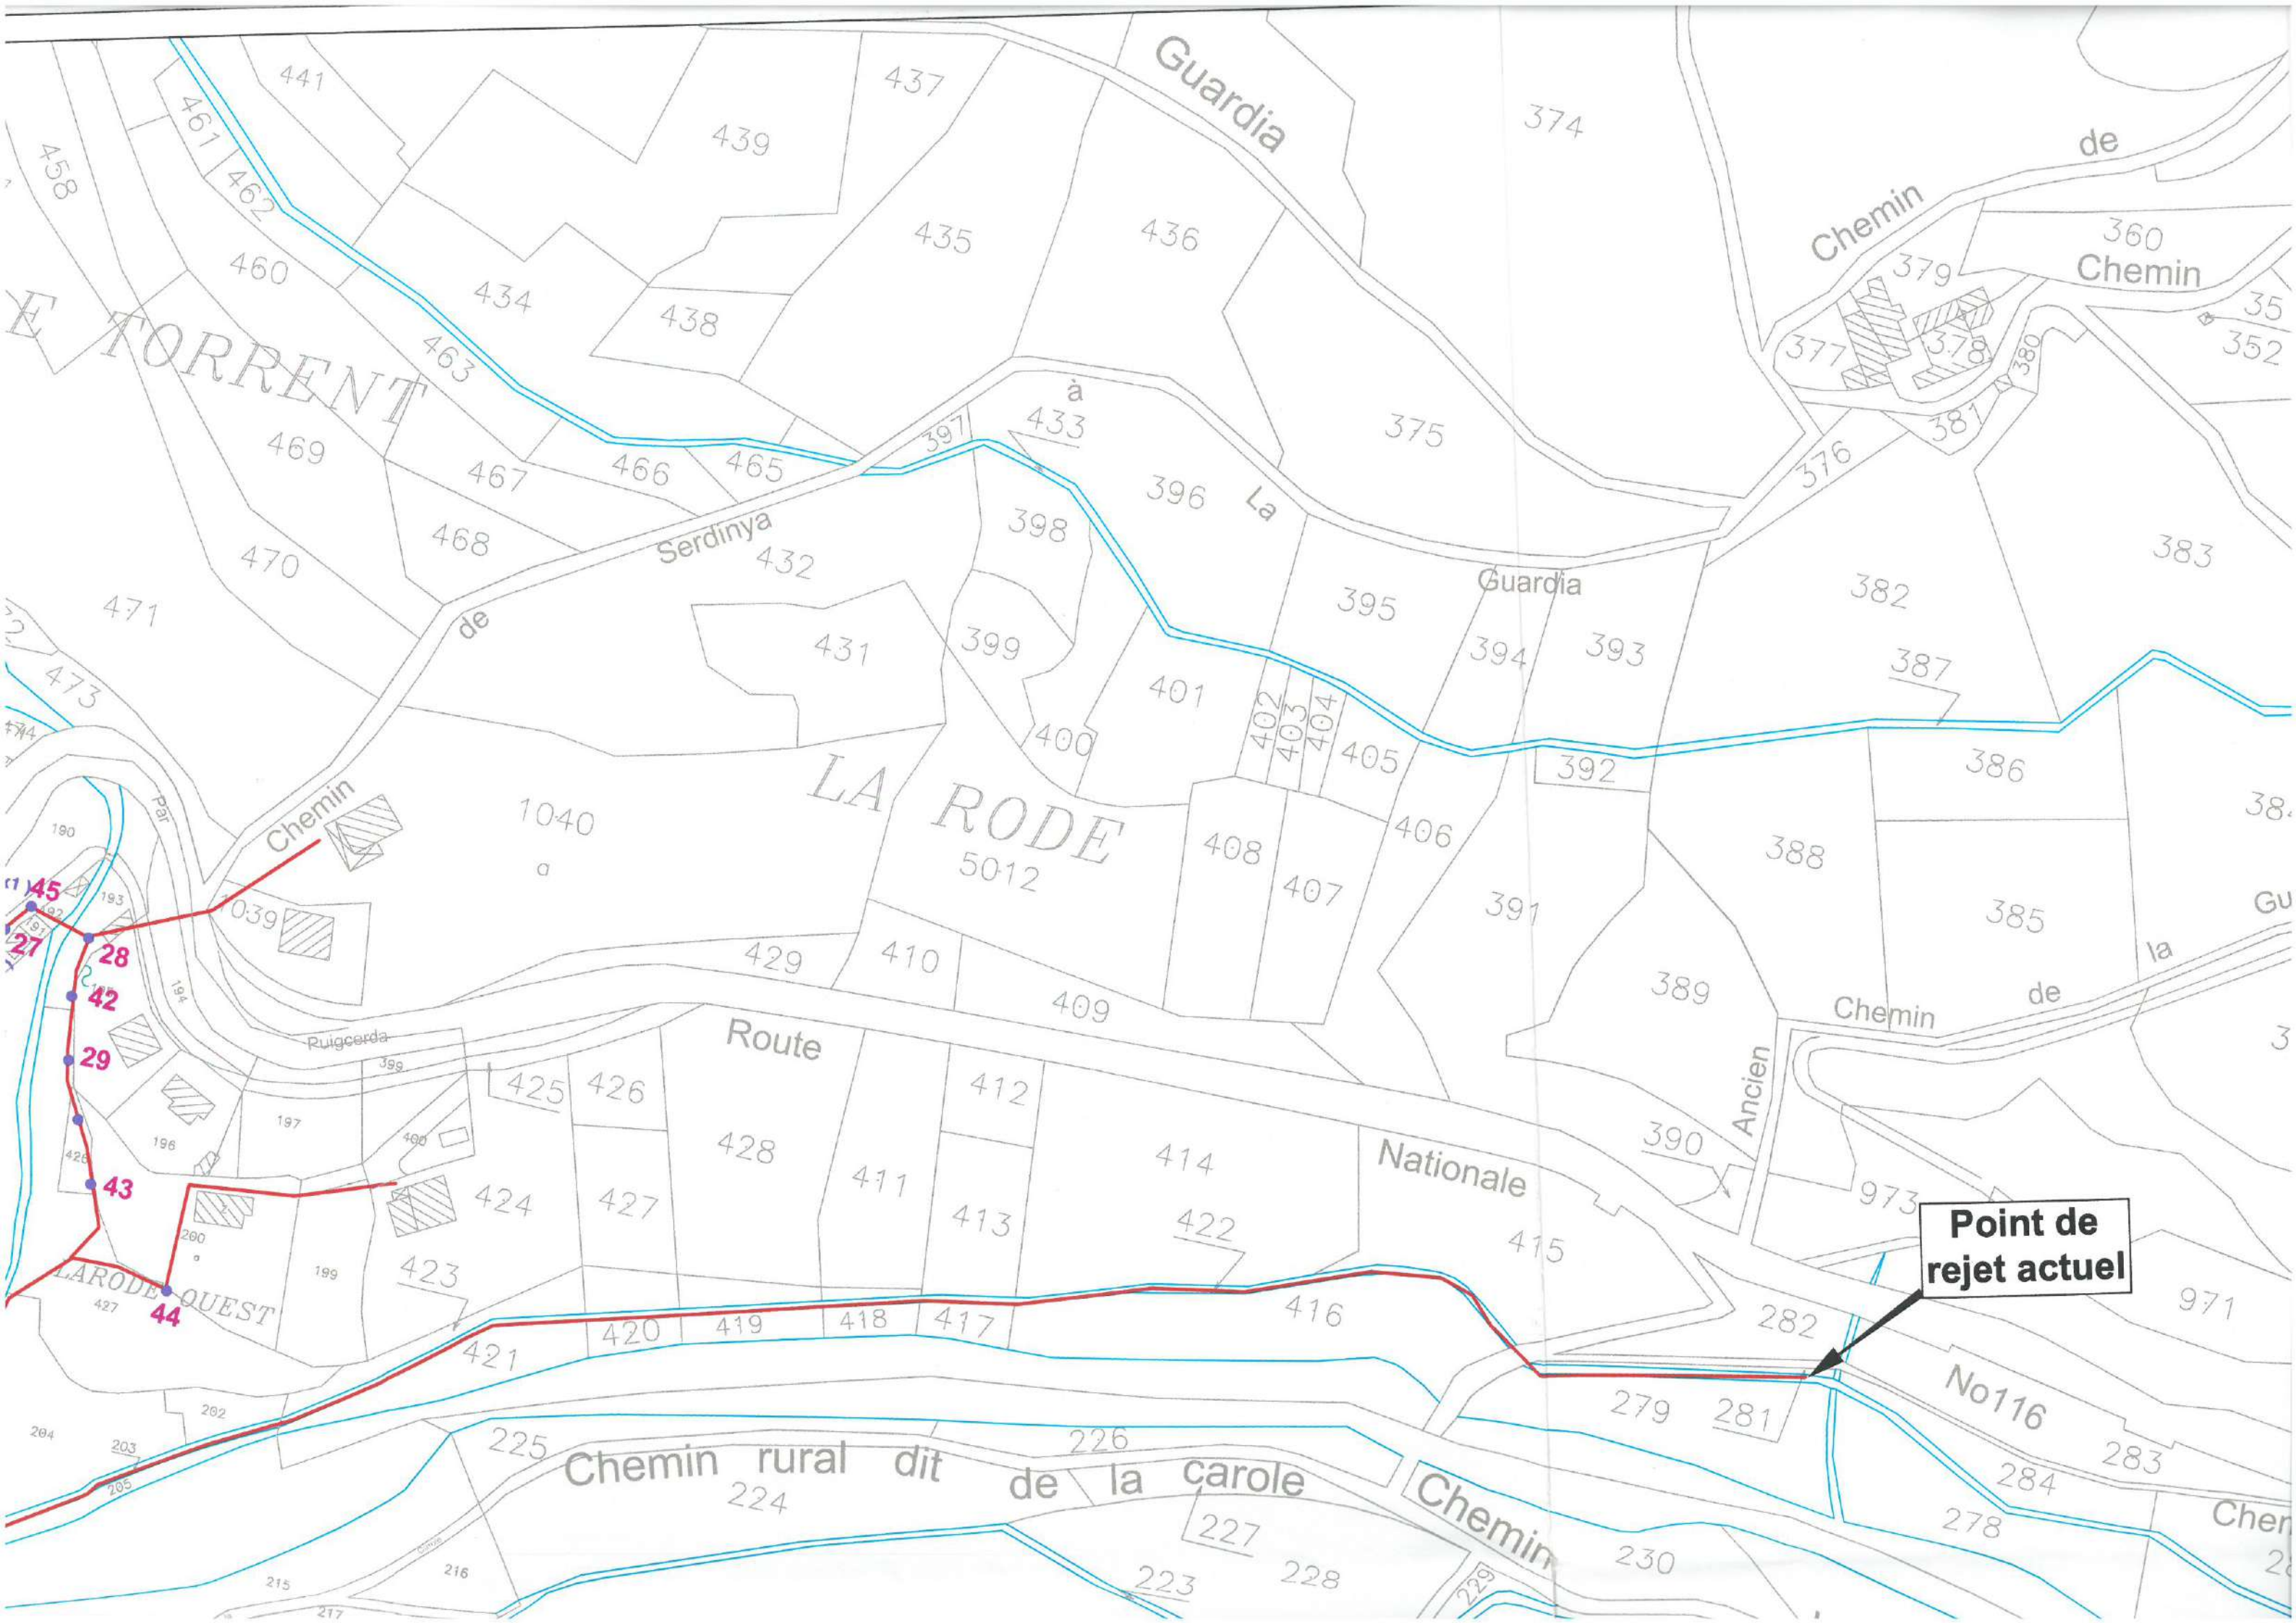



**Point de
rejet actuel**

NB :
LA LOCALISATION DES VENTOUSES ET VIDANGES PROJETEES EST DONNEE
A TITRE INDICATIF (IMPLANTATION NON CONTRACTUELLE).
LES ELEMENTS DES RESEAUX BASSE TENSION ET FRANCE TELECOMS
AU NIVEAU DES HAMEAUX DE JONCET SONT DONNES A TITRE INDICATIF.


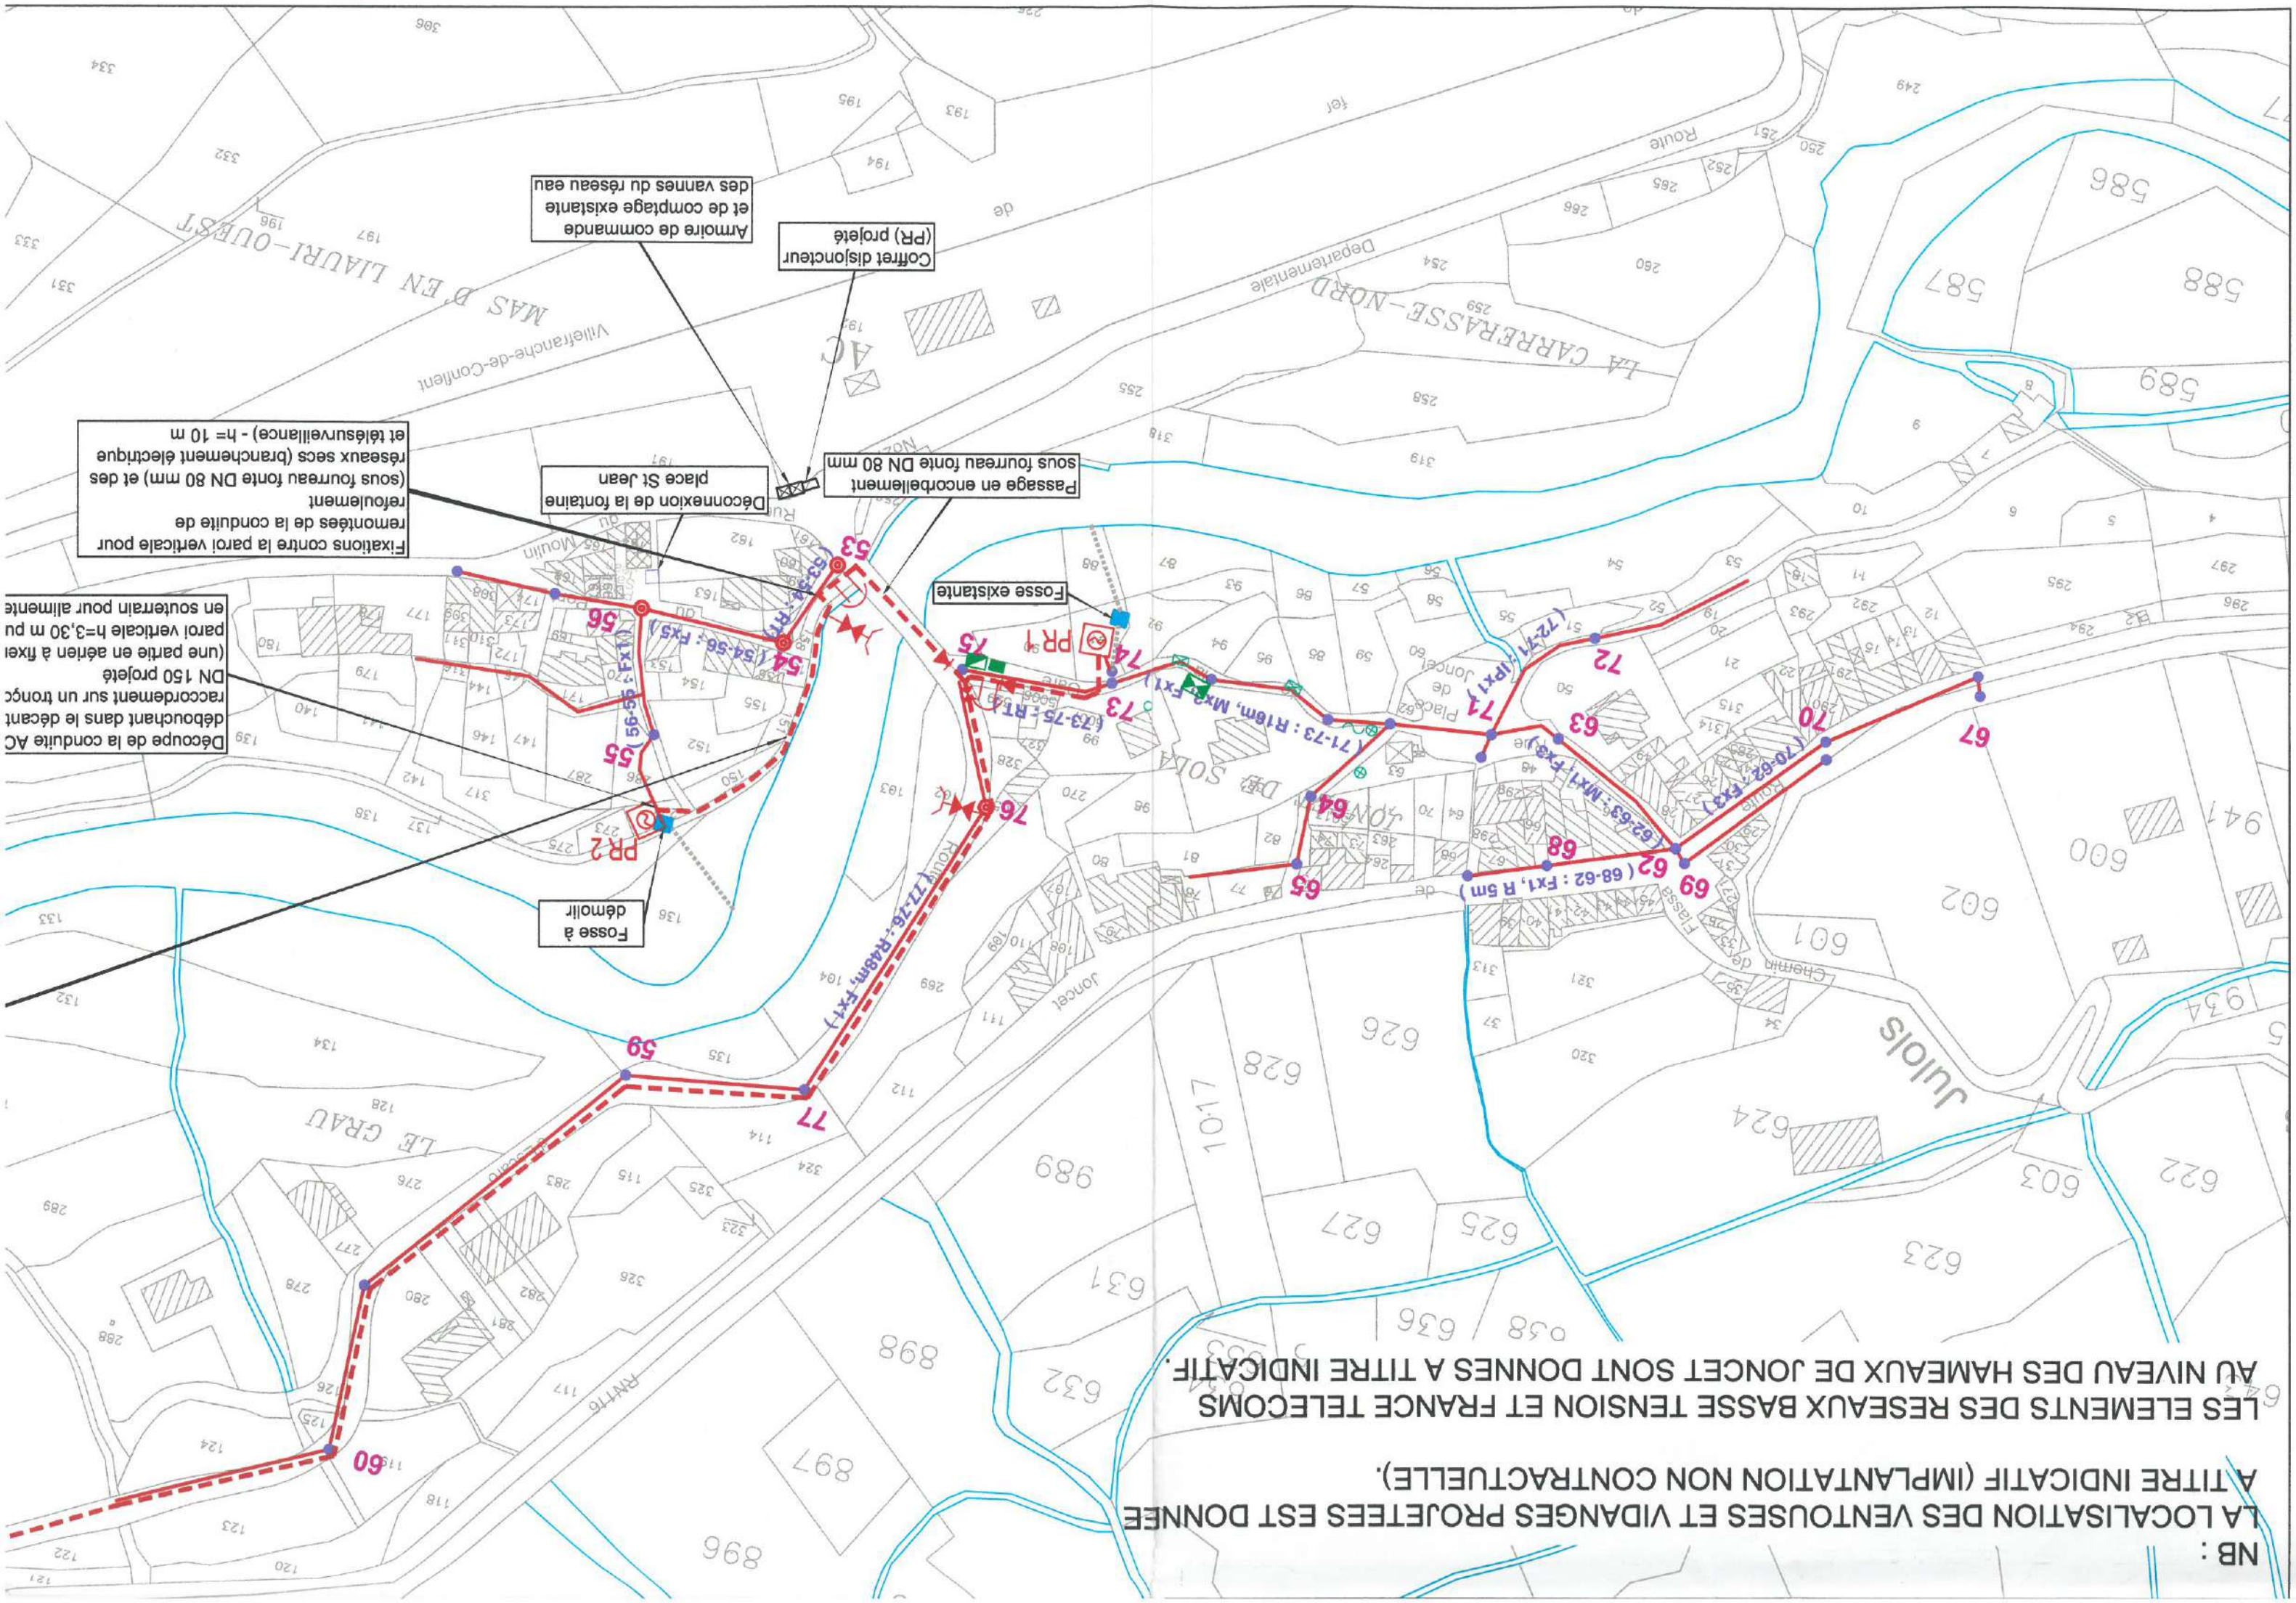



COUPE DE PRINC

* La solution variante consiste en
d'une 1/2 buse Ø400 conforme à
mise en place de la conduite de l

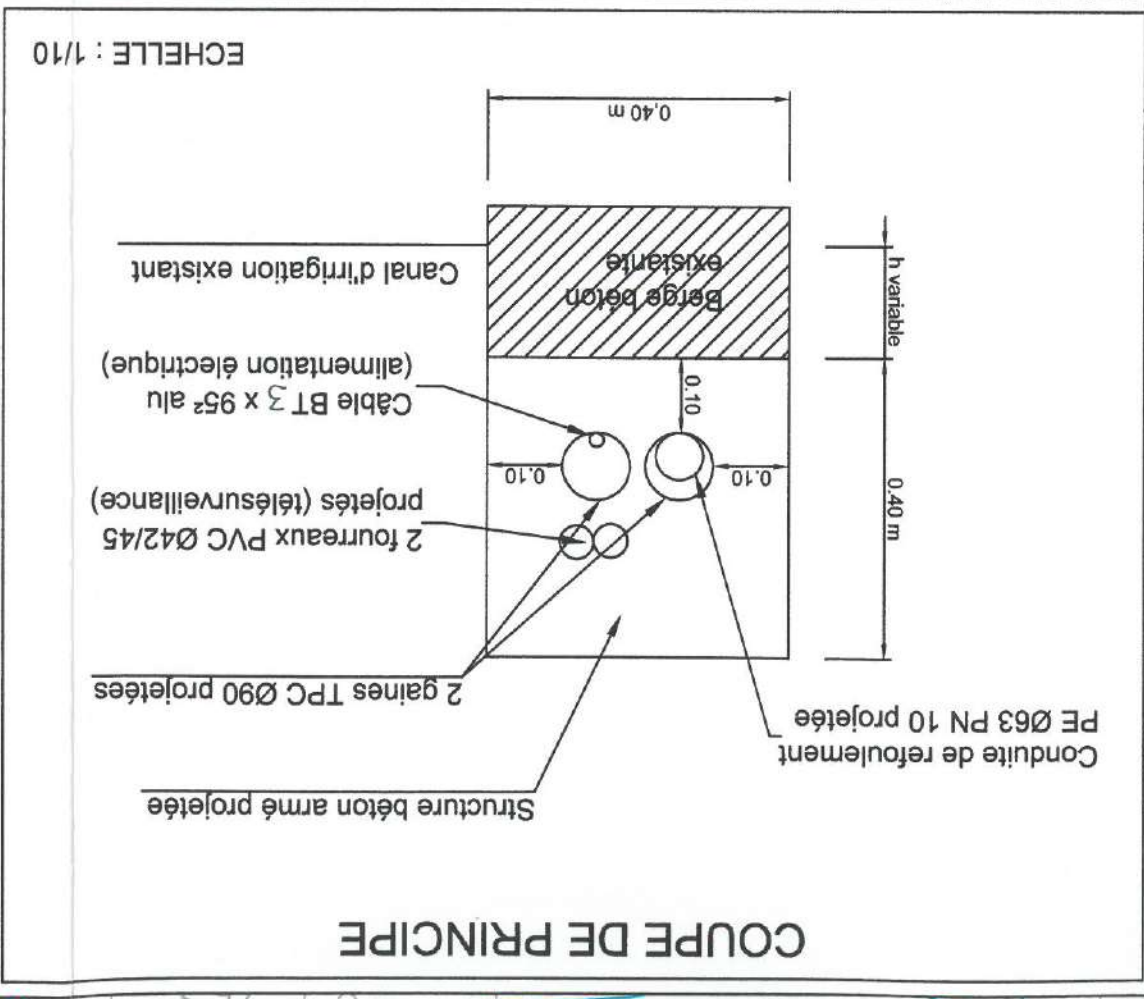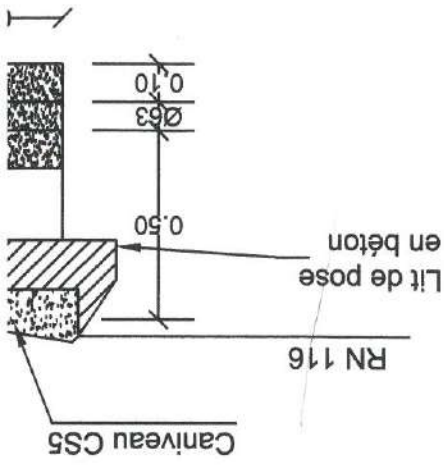

150
r +
Fonte
contre la
une partie
a cuve du PR)

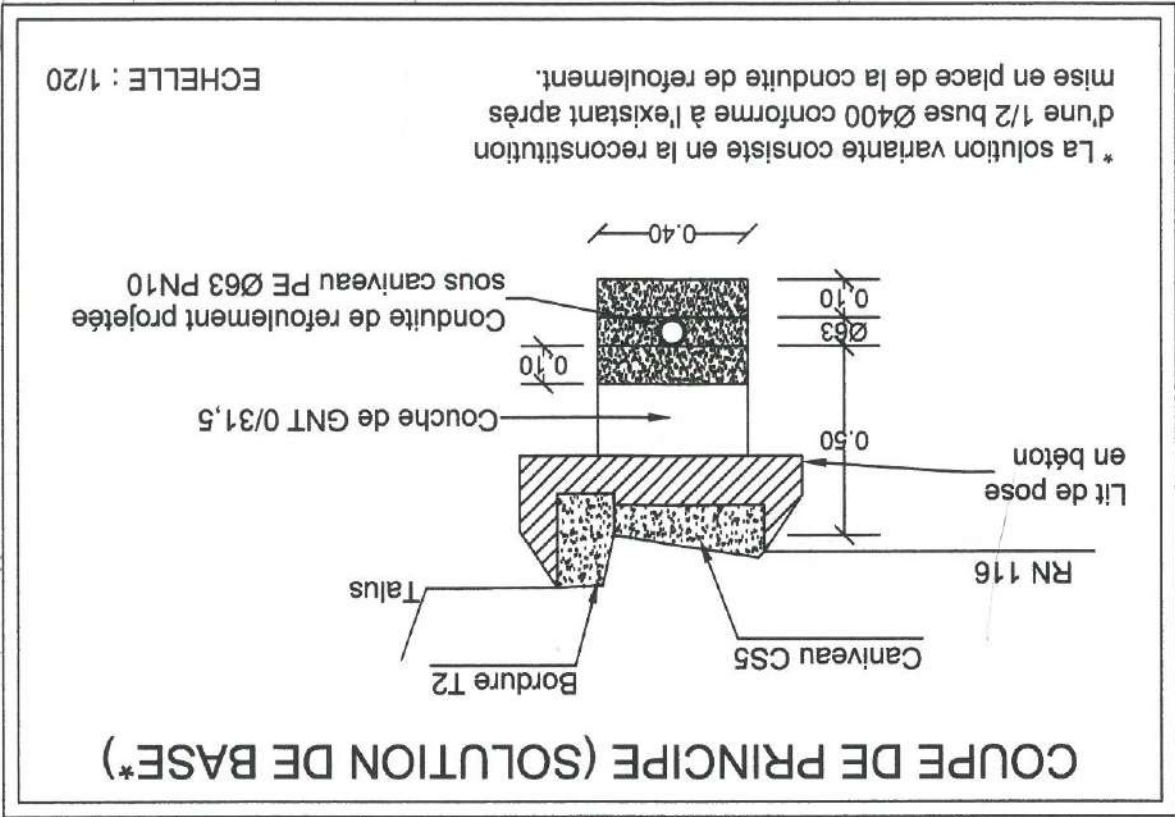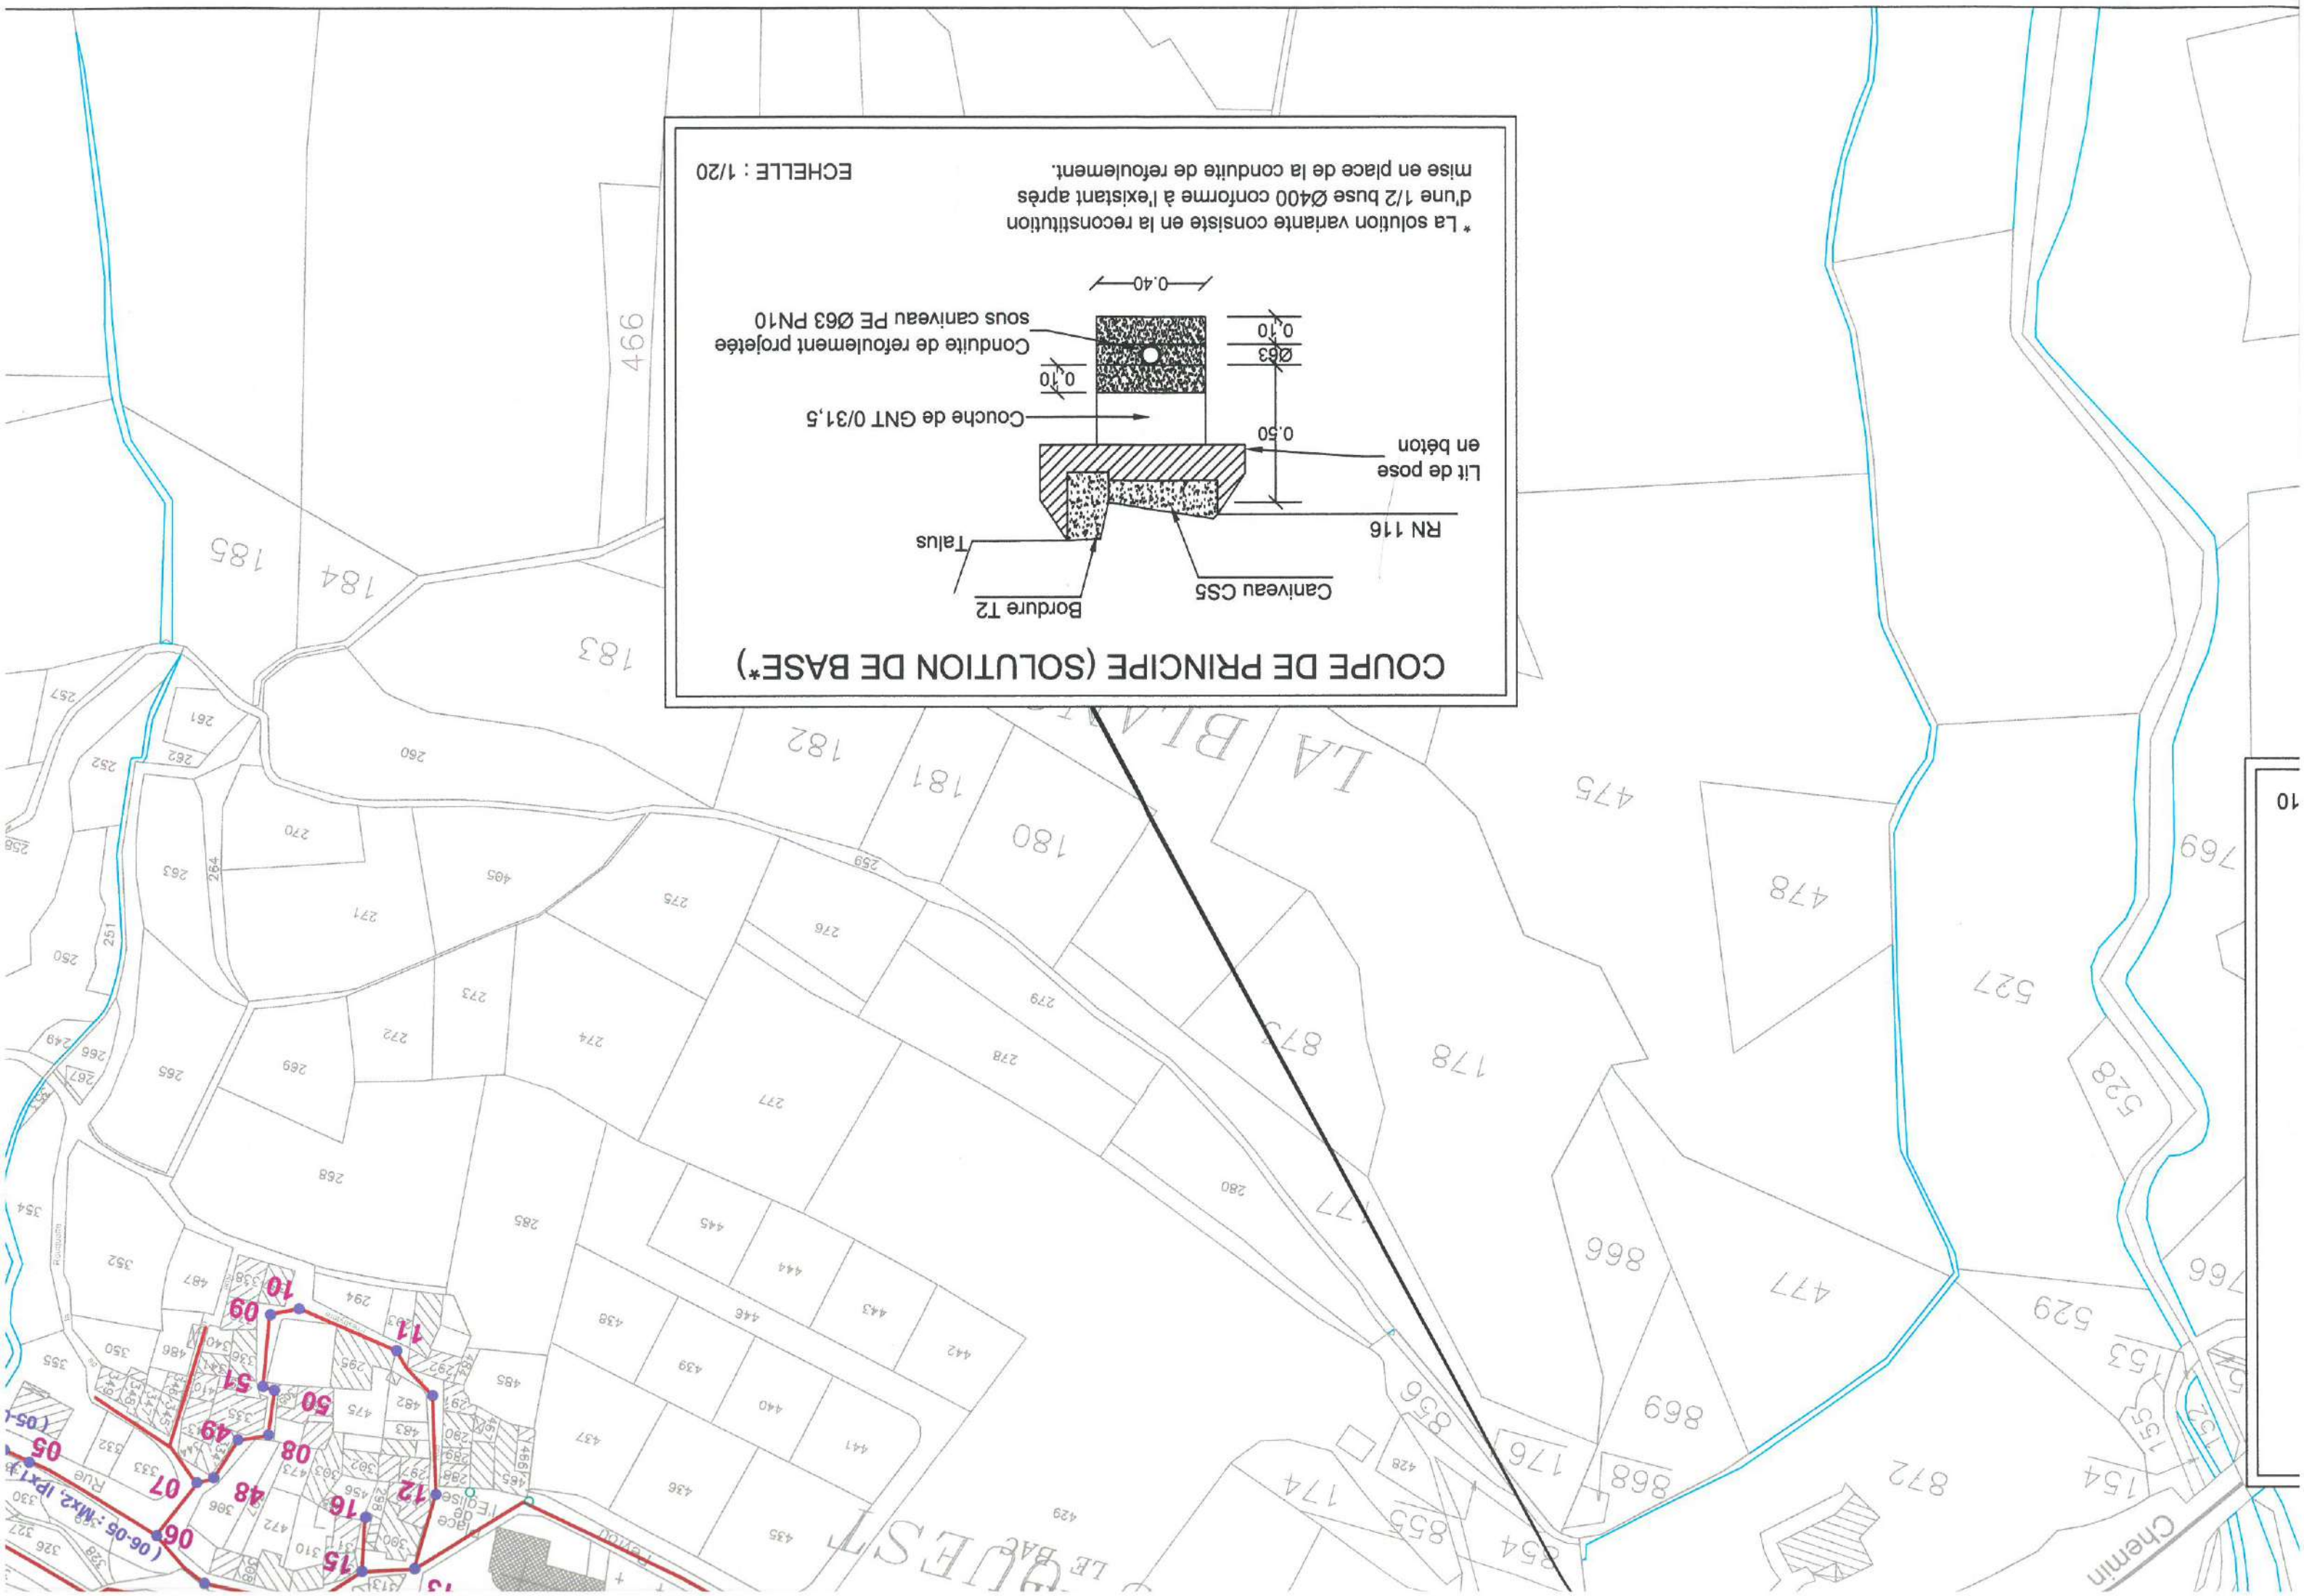

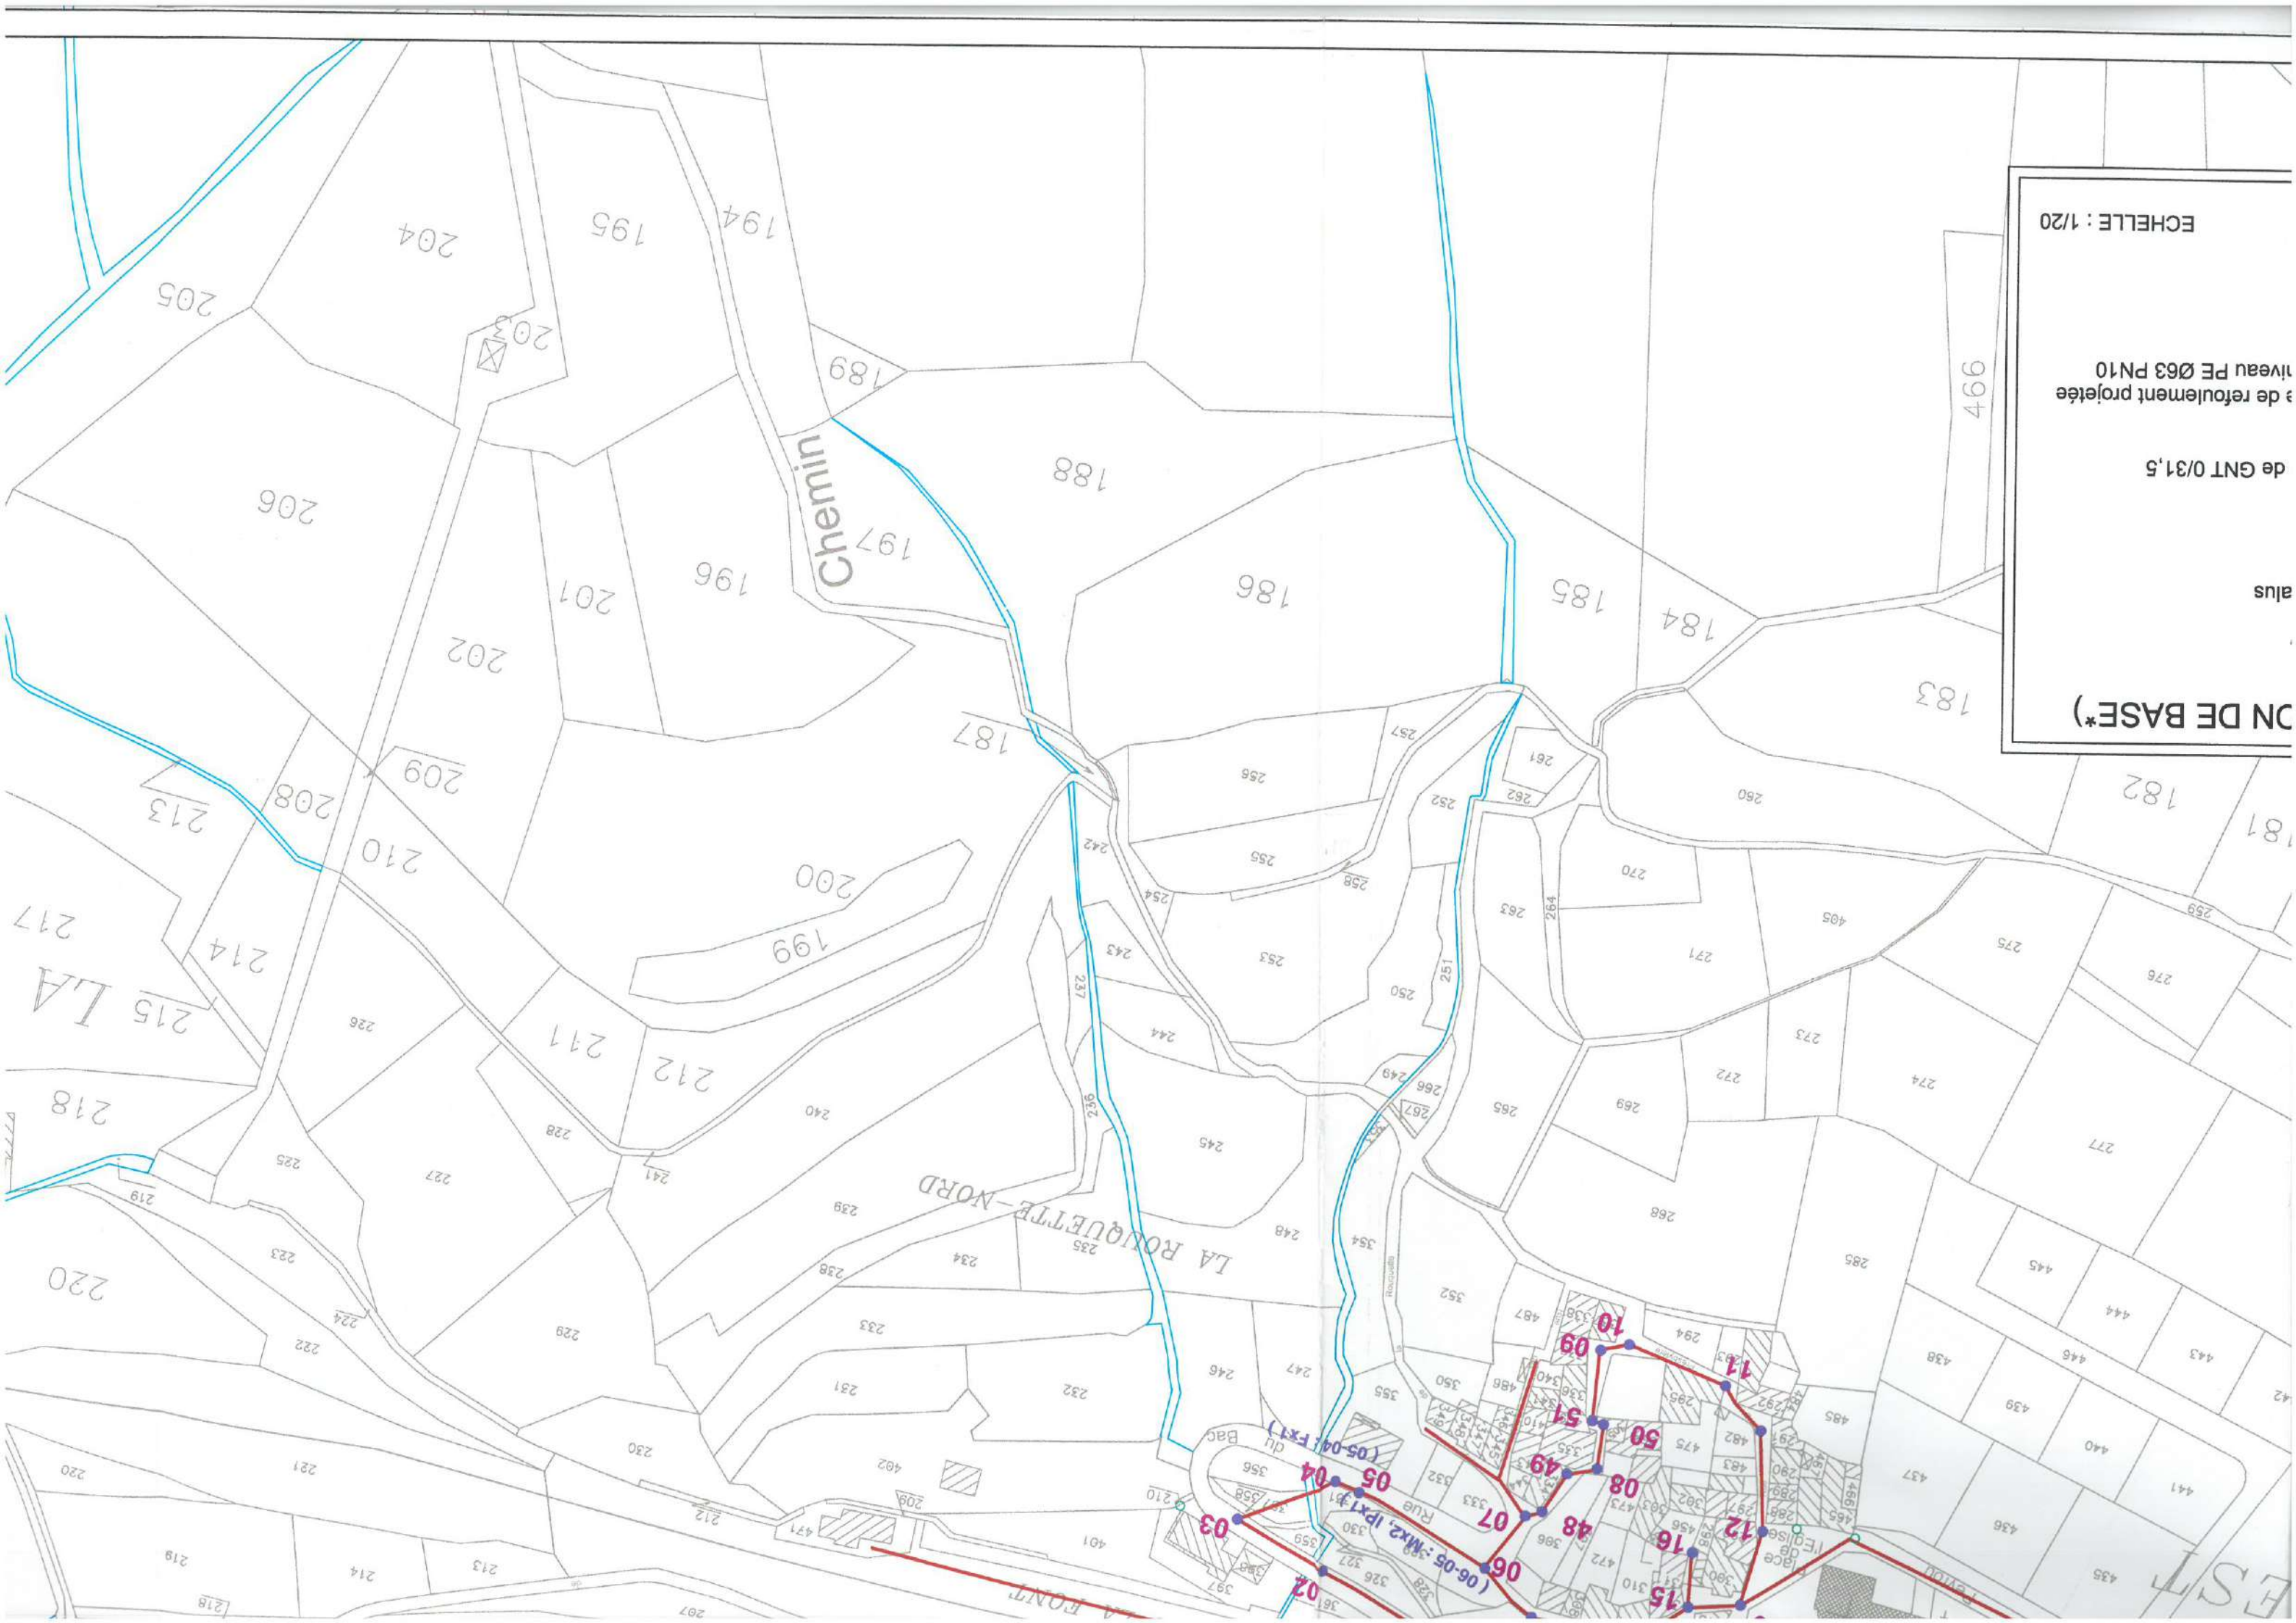

ECHELLE : 1/20

de refoulement projetée
niveau PE Ø63 PN10

de GNT 0/31,5

alus

ON DE BASE*)