

Annexes sanitaires : plan des réseaux

Vinça


ELABORATION - Approbation du 13/03/2021



Commune de
VINÇA

EAU POTABLE
sectorisation

Plan : 1/2		Echelle : 1/1600	

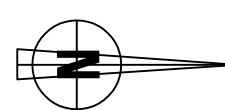

SAUR Sud-Est

plan 1

1 2

 Réservoir

 Poste d'incendie avec vanne

 Plaque d'extrémité

 Robinet vanne

 Robinet 1/4 de tour

 Ventouse

 Vidange


 Réducteur de pression


 Conduite de distribution

 Conduite d'adduction

 Conduite d'adduction-distribution

 Eau brute non traitée

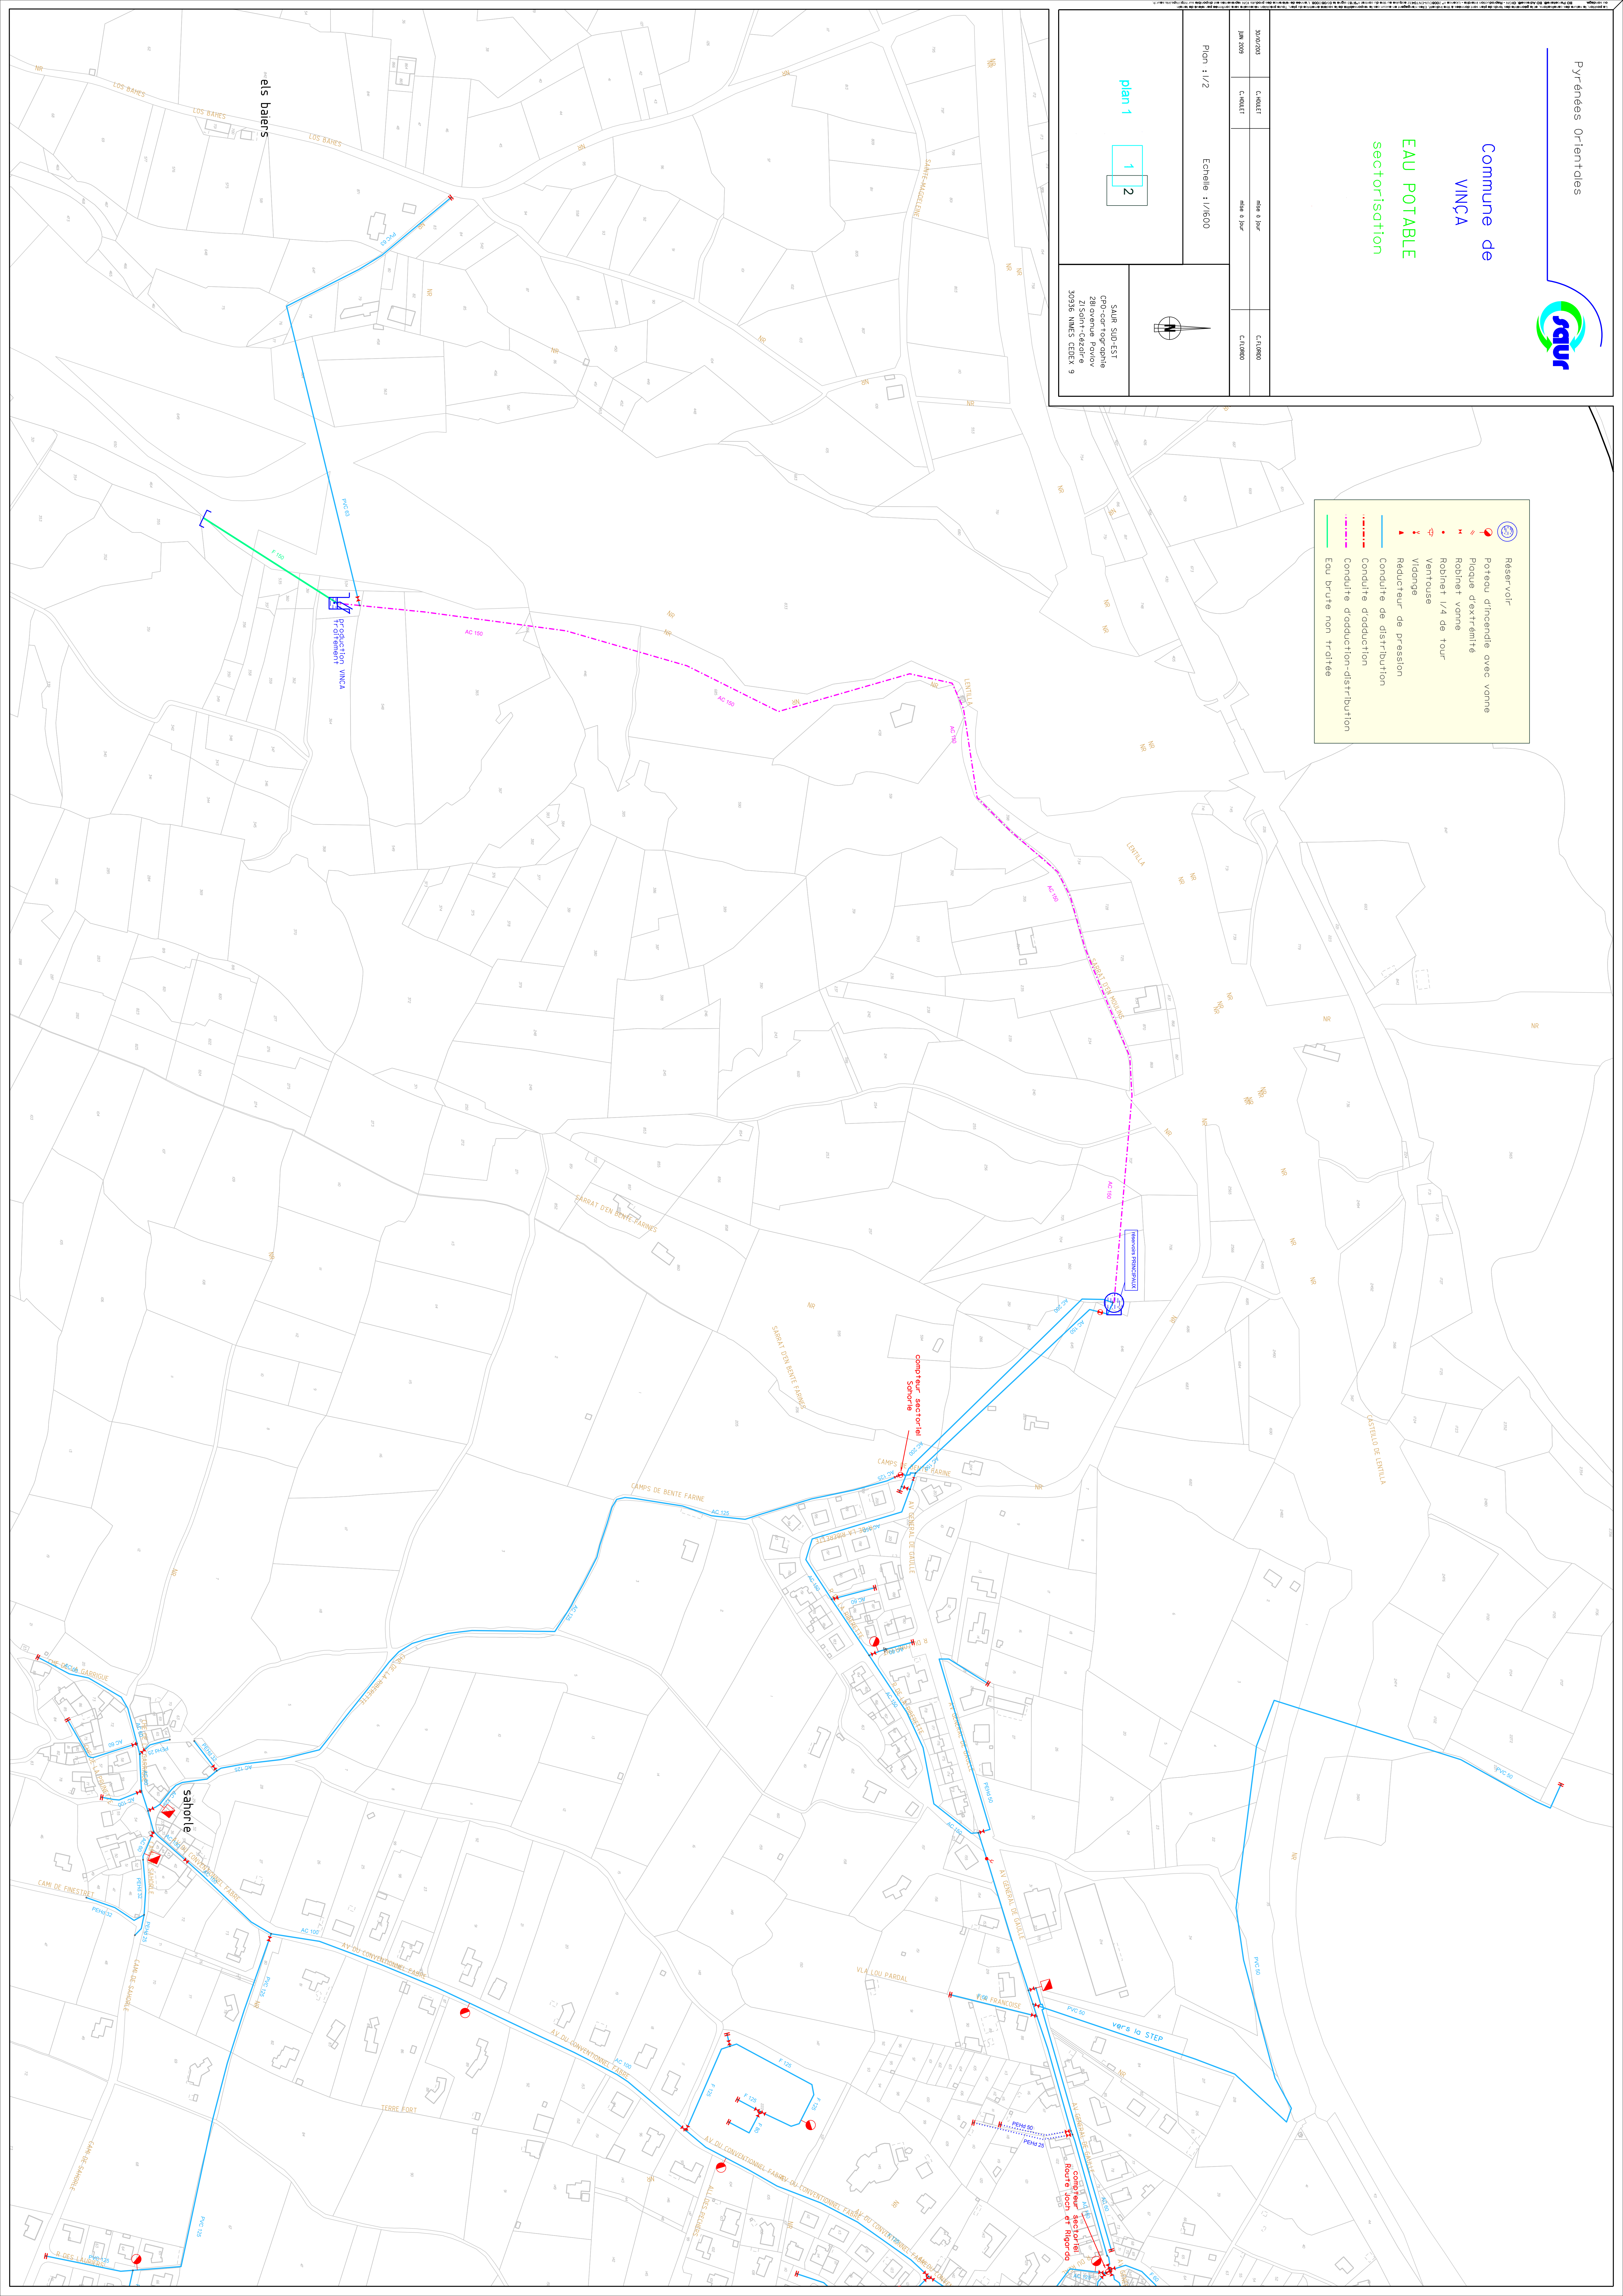

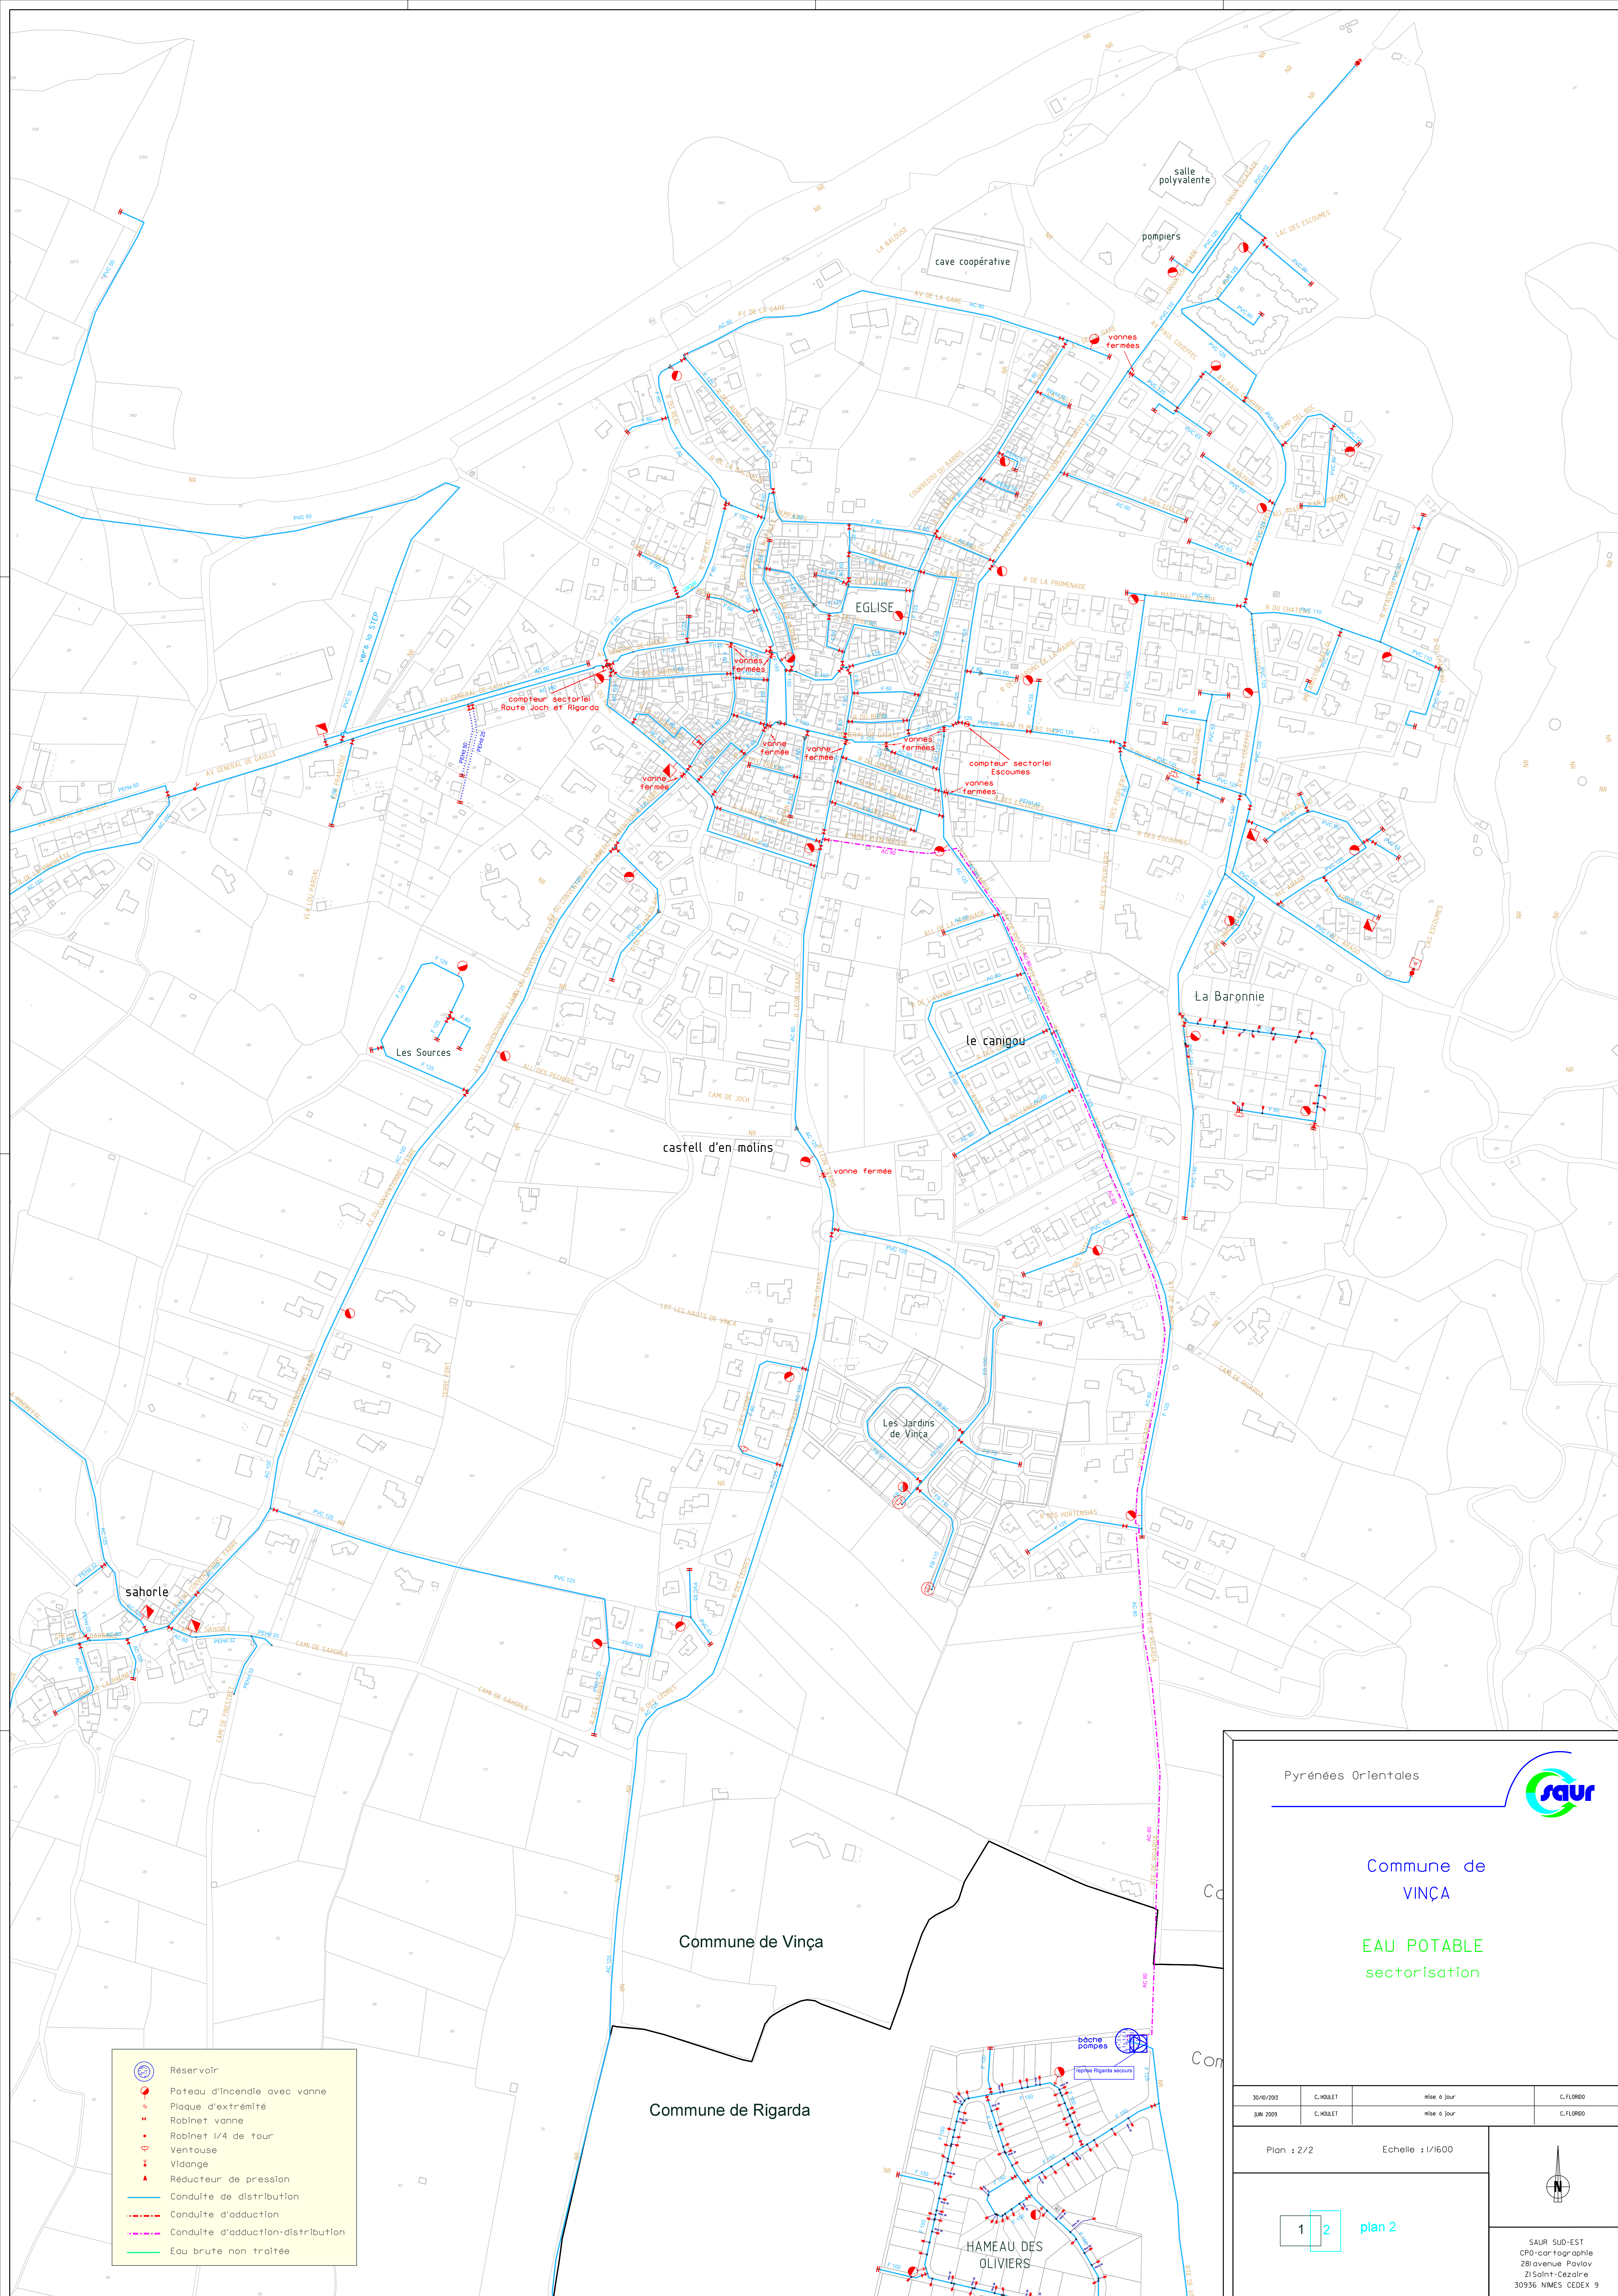

Pyrénées Orientales




Comune de
VINÇA

EAU POTABLE
sectorisation

30/10/2013	C. MOULET	mise à jour	C. FLORIDO
JUN. 2009	C. MOULET	mise à jour	C. FLORIDO


Plan : 2/2

Echelle : 1/1600

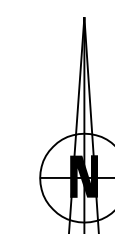

1	2	plan 2
---	---	--------

SAUR SUD-EST
CP0-cartographie
281 avenue Pavlov
ZI Saint-Cézaire
30936 NIMES CEDEX 9

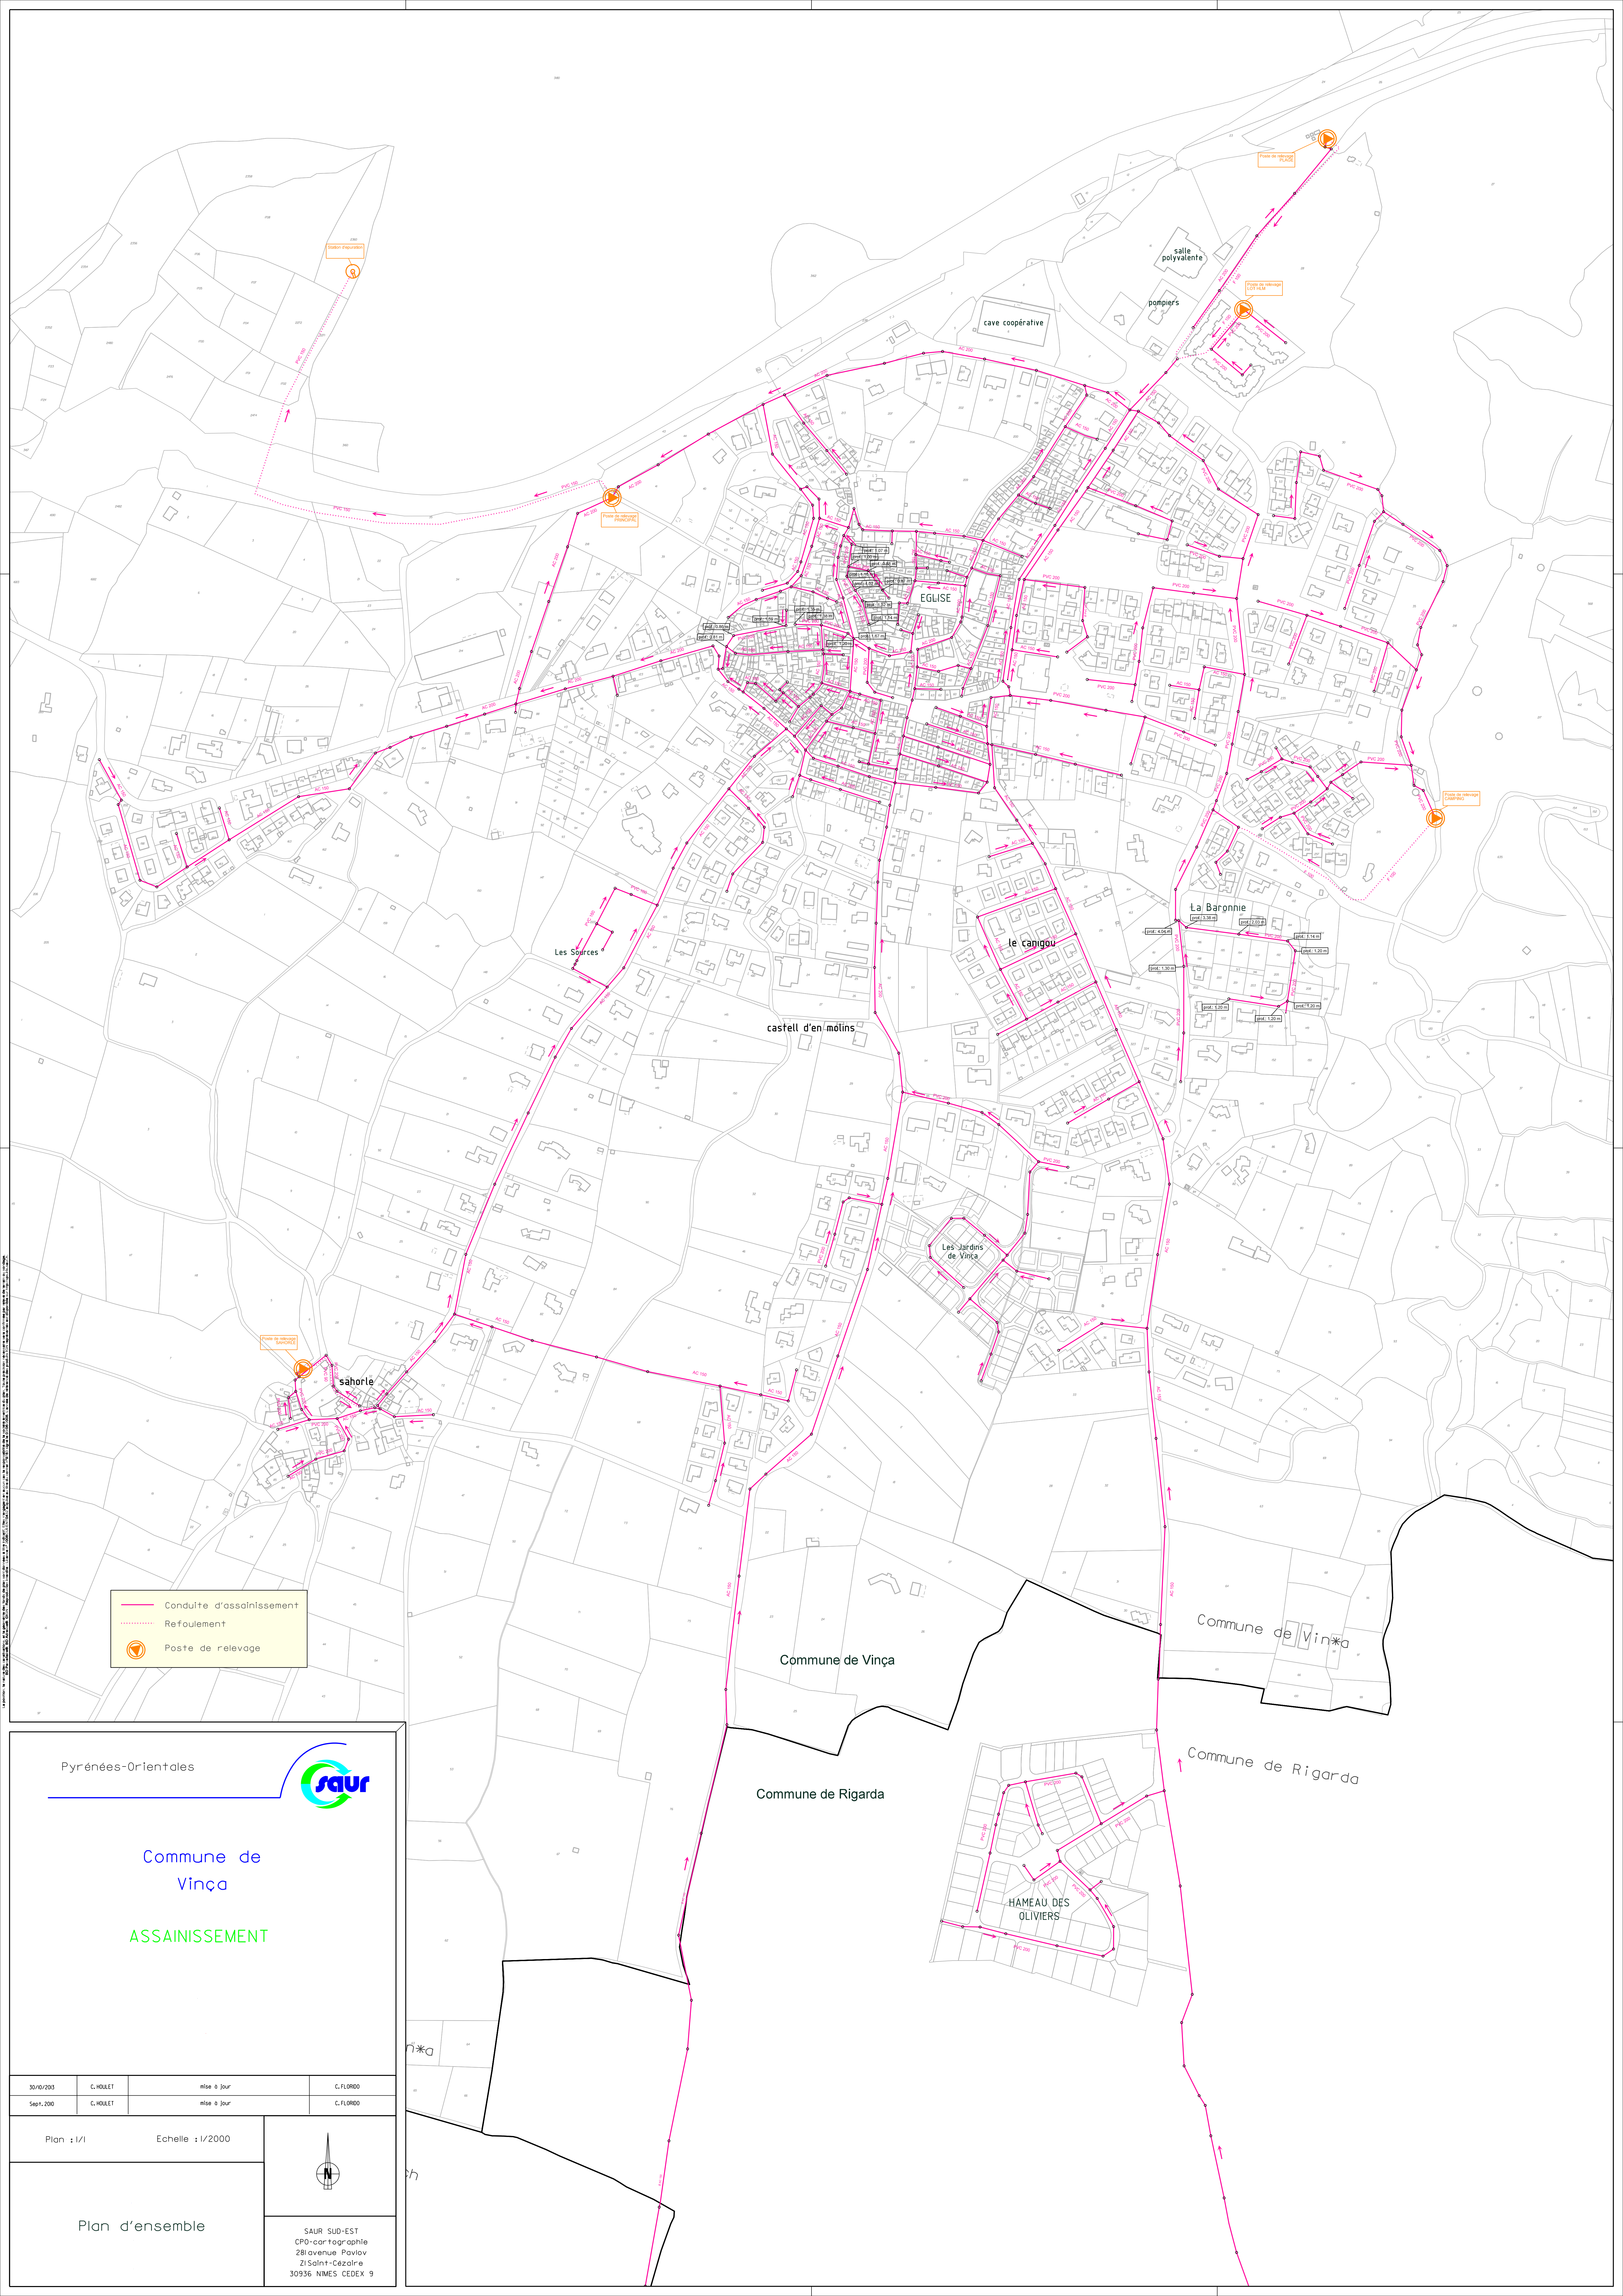

— Conduite d'assainissement

- - - - - Refolement

Poste de relevage

Pyrénées-Orientales




Commune de
Vinça

ASSAINISSEMENT


Plan : 1/1

Echelle : 1/2000

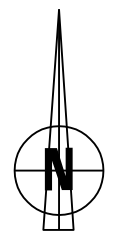

Plan d'ensemble

SAUR SUD-EST
CPA-cartographie
281 avenue Pavlov
ZI Saint-Césaire
30936 NIMES CEDEX 9