
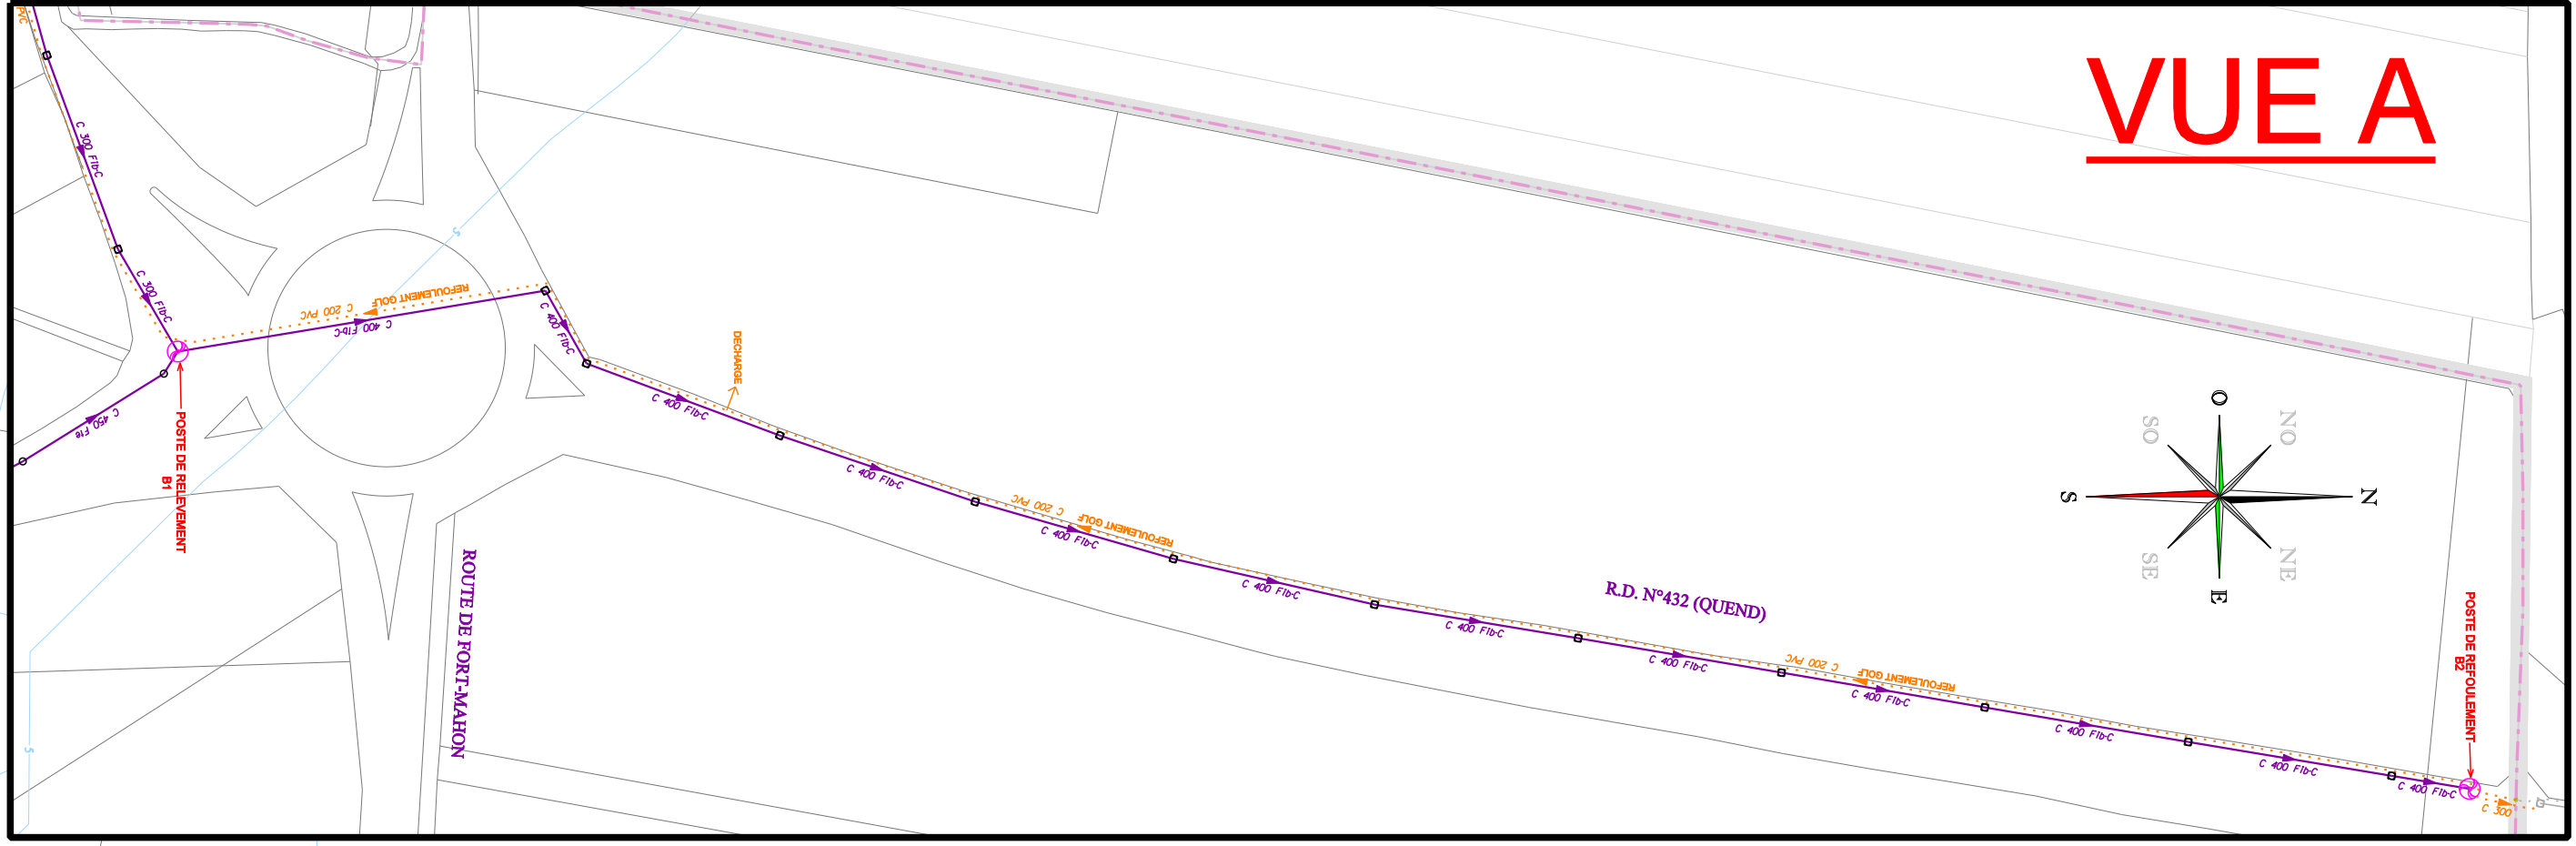


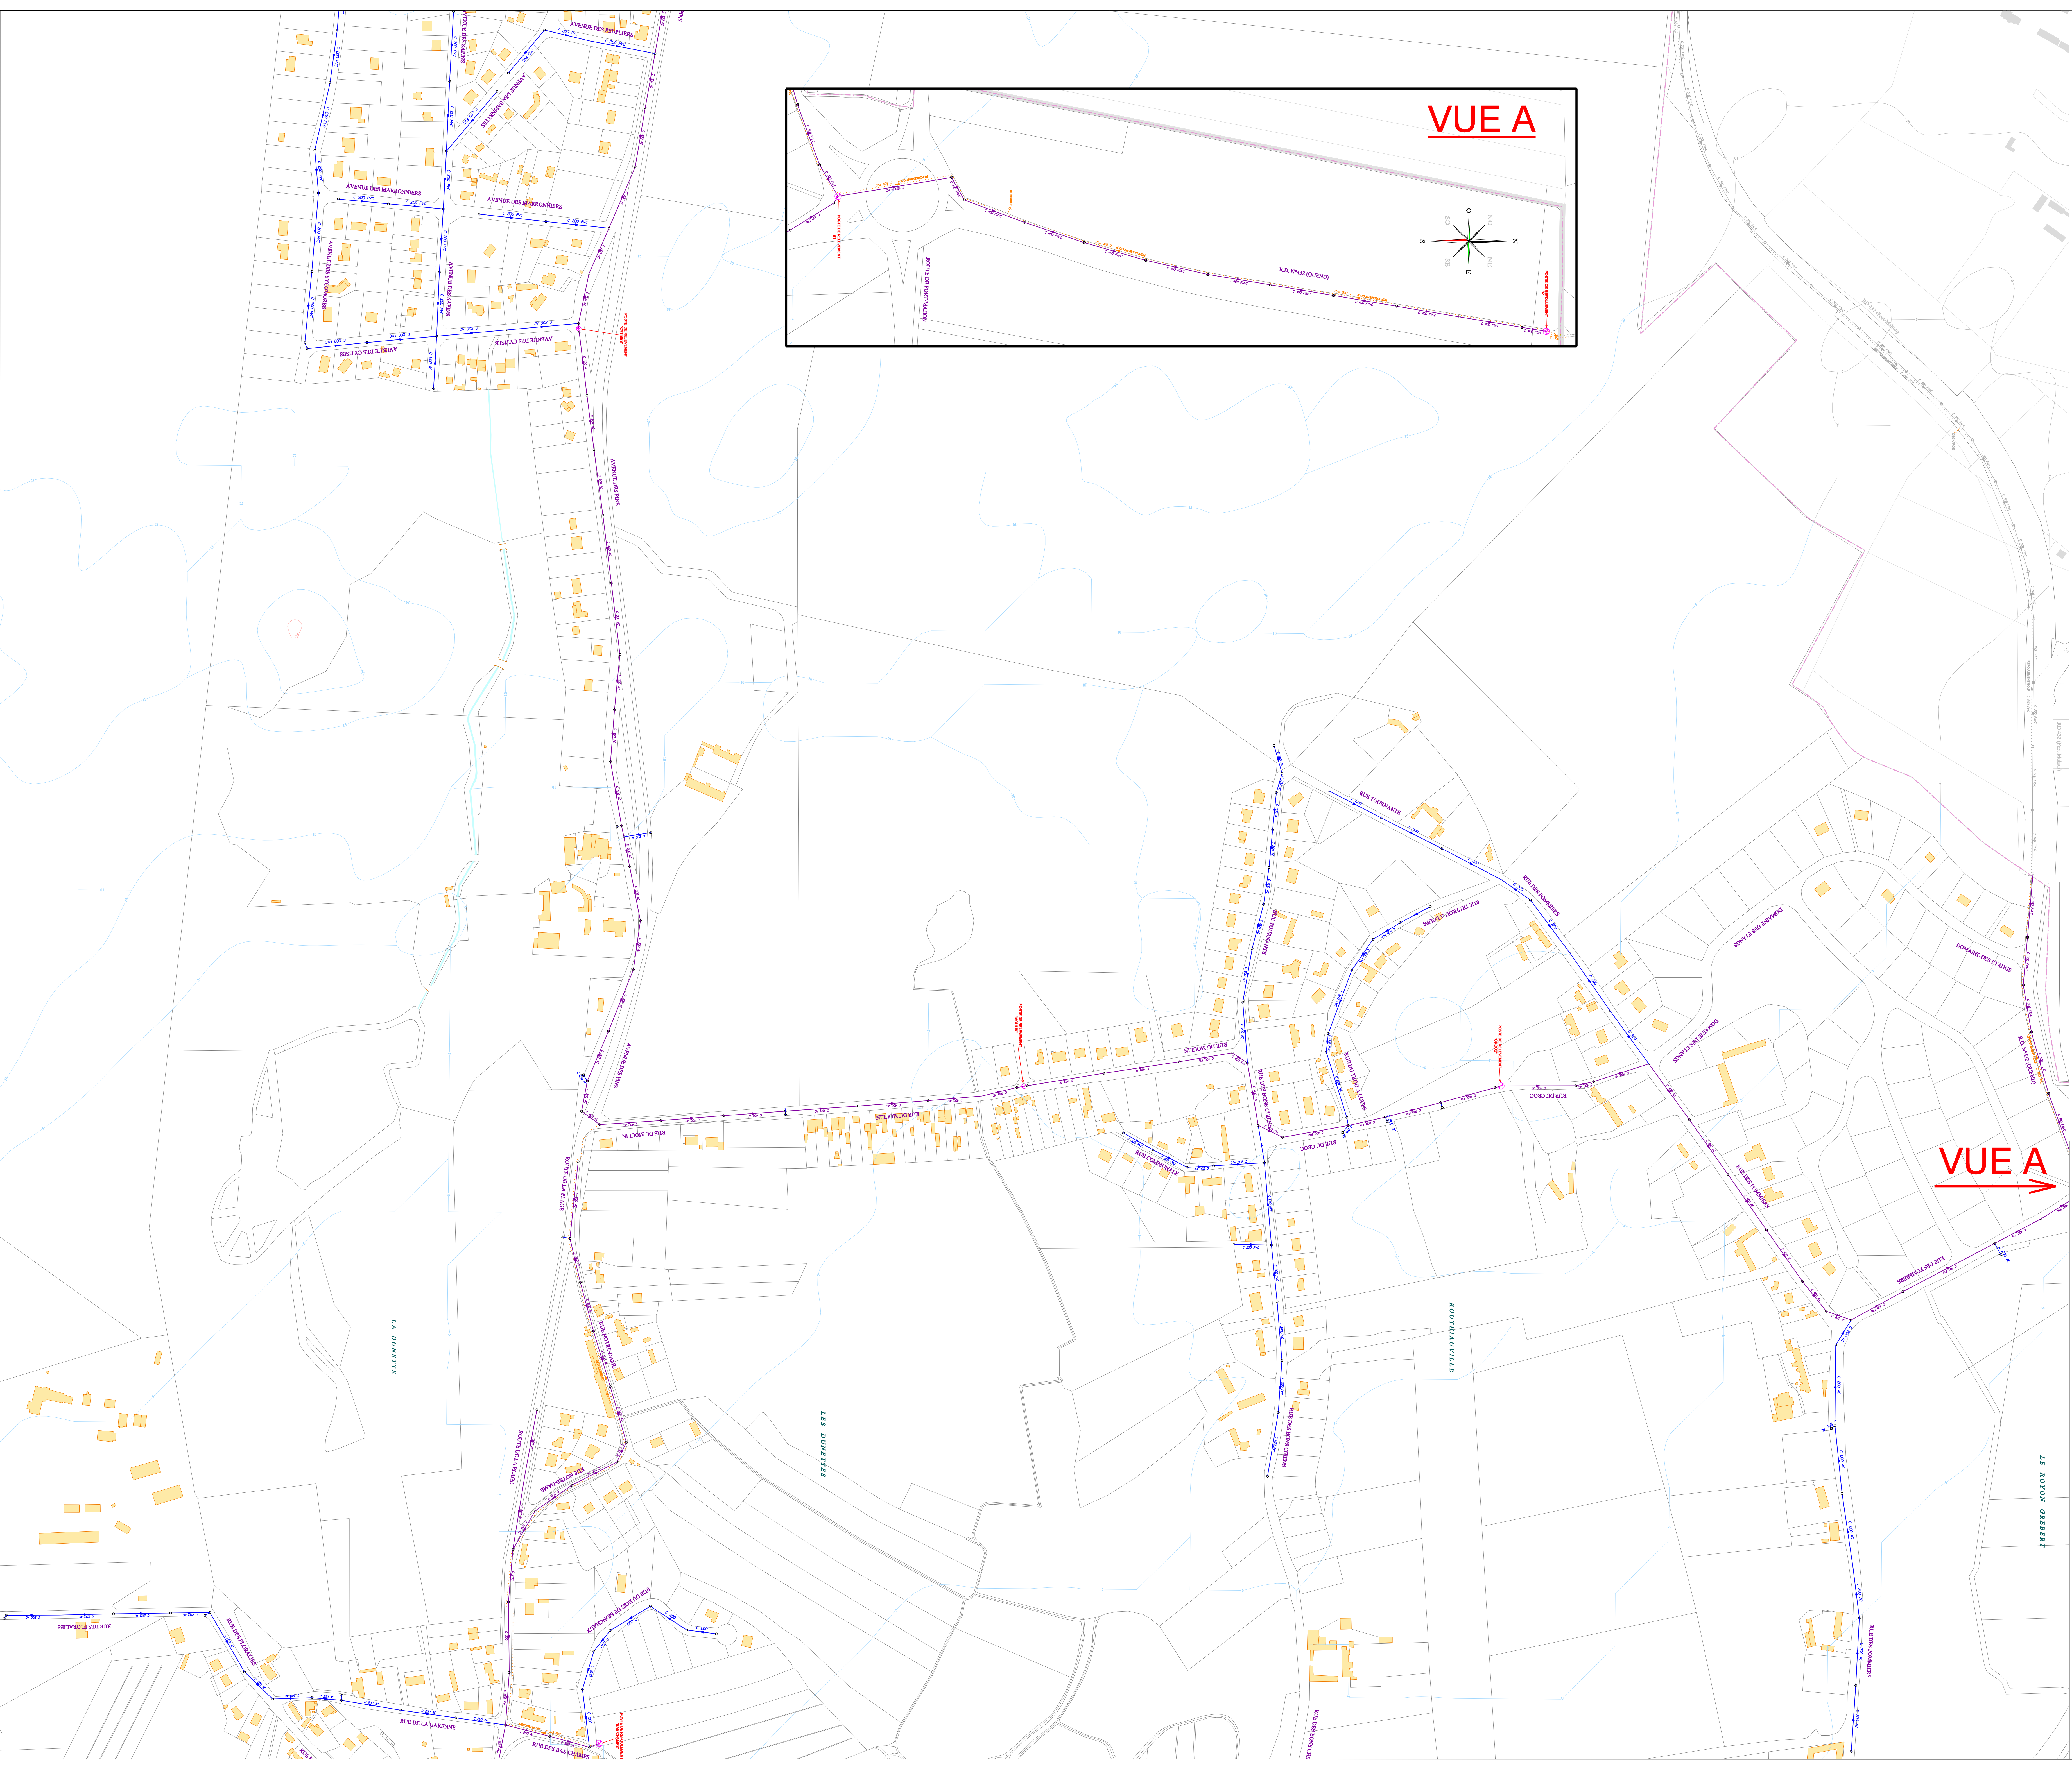

LEGENDE

Eléments :


- Avaloir
- Croix
- Avaloir - Grille
- Bouche à filtre(s)
- Piquage
- Regard Filt
- Regard Pare
- Regard Borne
- Regard sous Maccadam
- Regard Chaussée
- Regard Trottoir
- Regard Déversoir d'Orage
- Regard Déversoir Hydraulique
- Regard Jumeiné
- Chambre
- Chambre de visite
- Station de Refoulement
- Station de Relèvement
- Station d'épuration
- Réservoir de chasse

Types de Réseaux :

- Sous-Vide S.I.A.Q.F.M.
- Refoulement E.U. S.I.A.Q.F.M.
- Eau Usée S.I.A.Q.F.M.
- Refoulement
- Eau pluviale
- Eau Usée
- Refoulement privé
- Privé Eau Usée

Symbolisation Techniques Alternatives :

- Noue (engazonnée ou plantée avec ou sans massif drainant)
- Bassin (bâché, végétalisé et enterré)
- Structures Réservoir (chaussée réservoir enrobé classique ou enrobé poreux, dalles engazonnées et tranchée drainante)
- Bassin divers (tampon ou de stockage)

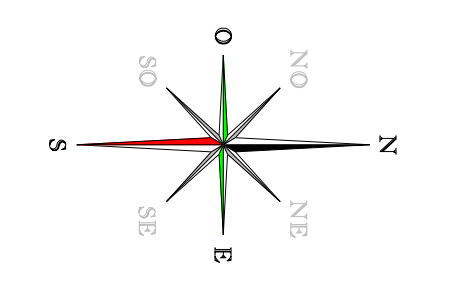

Nord Ouest
Direction Technique Régionale
Service Gestion Patrimoniale
Site d'Arres

S. I. A. Q. F. M.

QUEND

Réseaux d'assainissement

B0648-A...2

Modifié le : 07/10/2014

Edition du : 13/04/2015

Echelle : 1 / 2000