



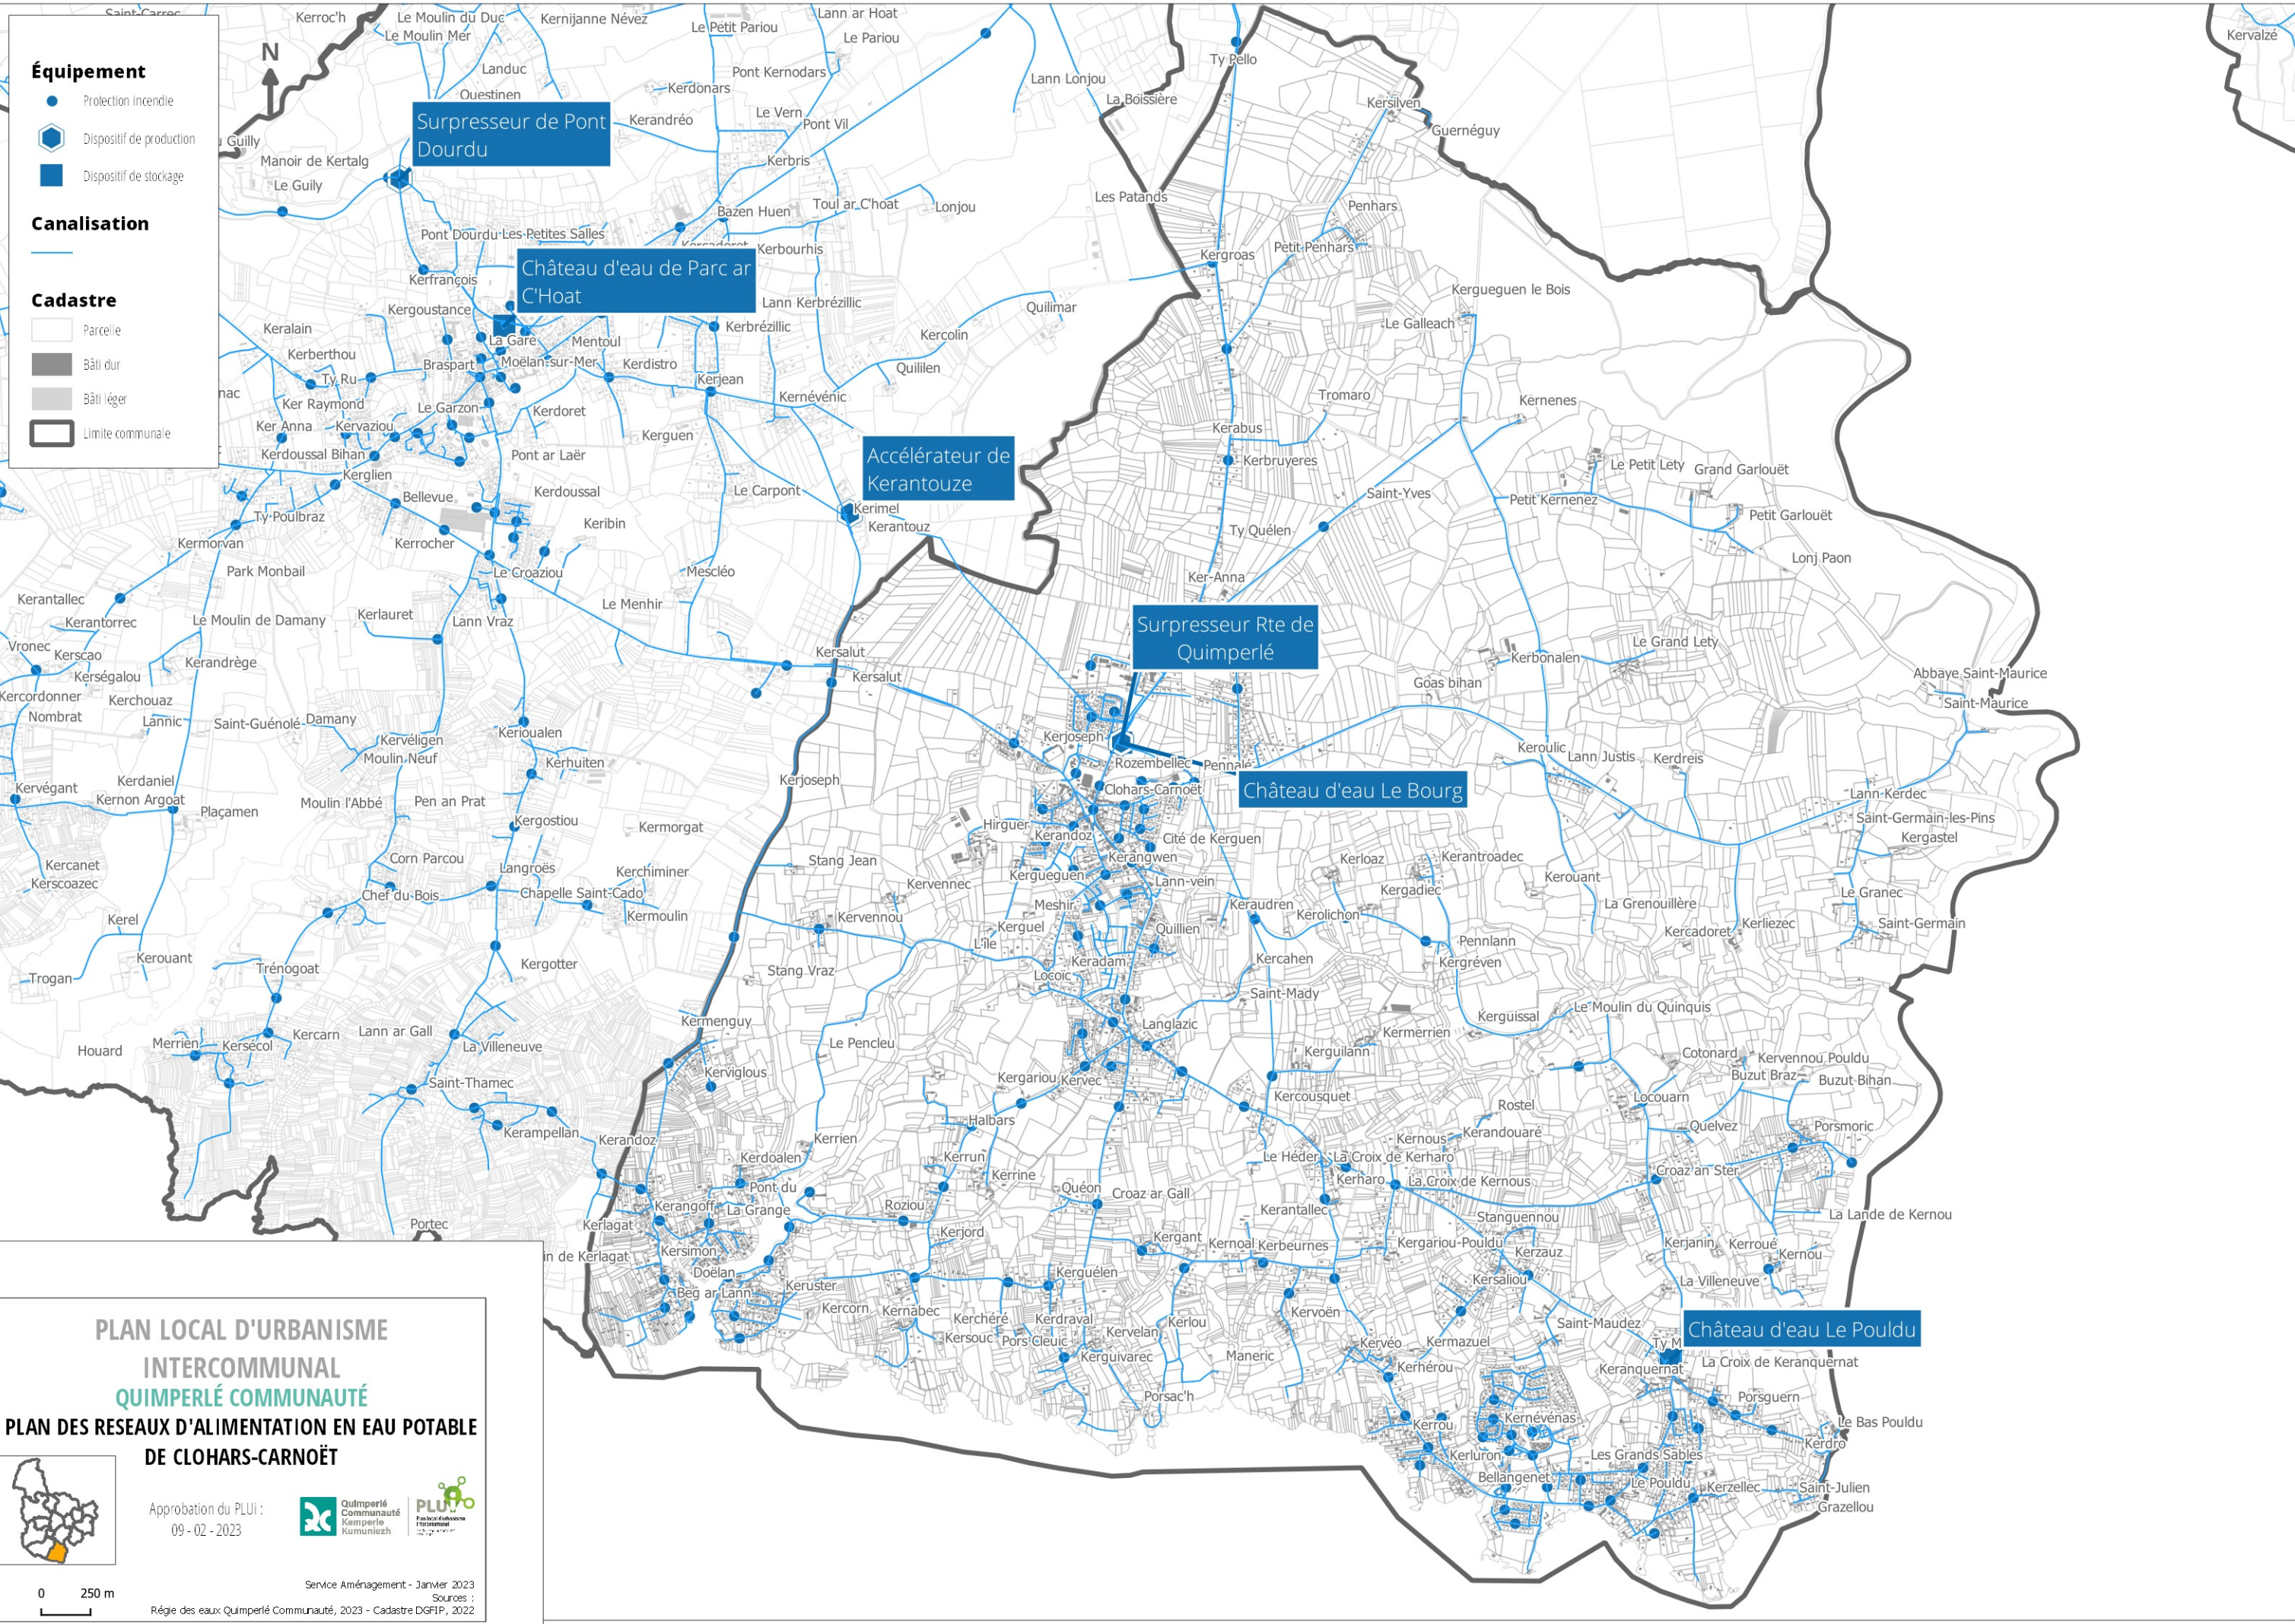

**PLAN LOCAL D'URBANISME
INTERCOMMUNAL
QUIMPERLÉ COMMUNAUTÉ**

**PLAN DES RESEAUX D'ALIMENTATION EN EAU POTABLE
DE CLOHARS-CARNOËT**

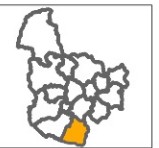

0 250 m

Approbation du PLUi :
09 - 02 - 2023



Quimperlé Communauté
Kemperle Kumuniezh



PLUi
Plan local d'urbanisme
intercommunal

Service Aménagement - Janvier 2023
Sources :
Régie des eaux Quimperlé Communauté, 2023 - Cadastre DGFiP, 2022