


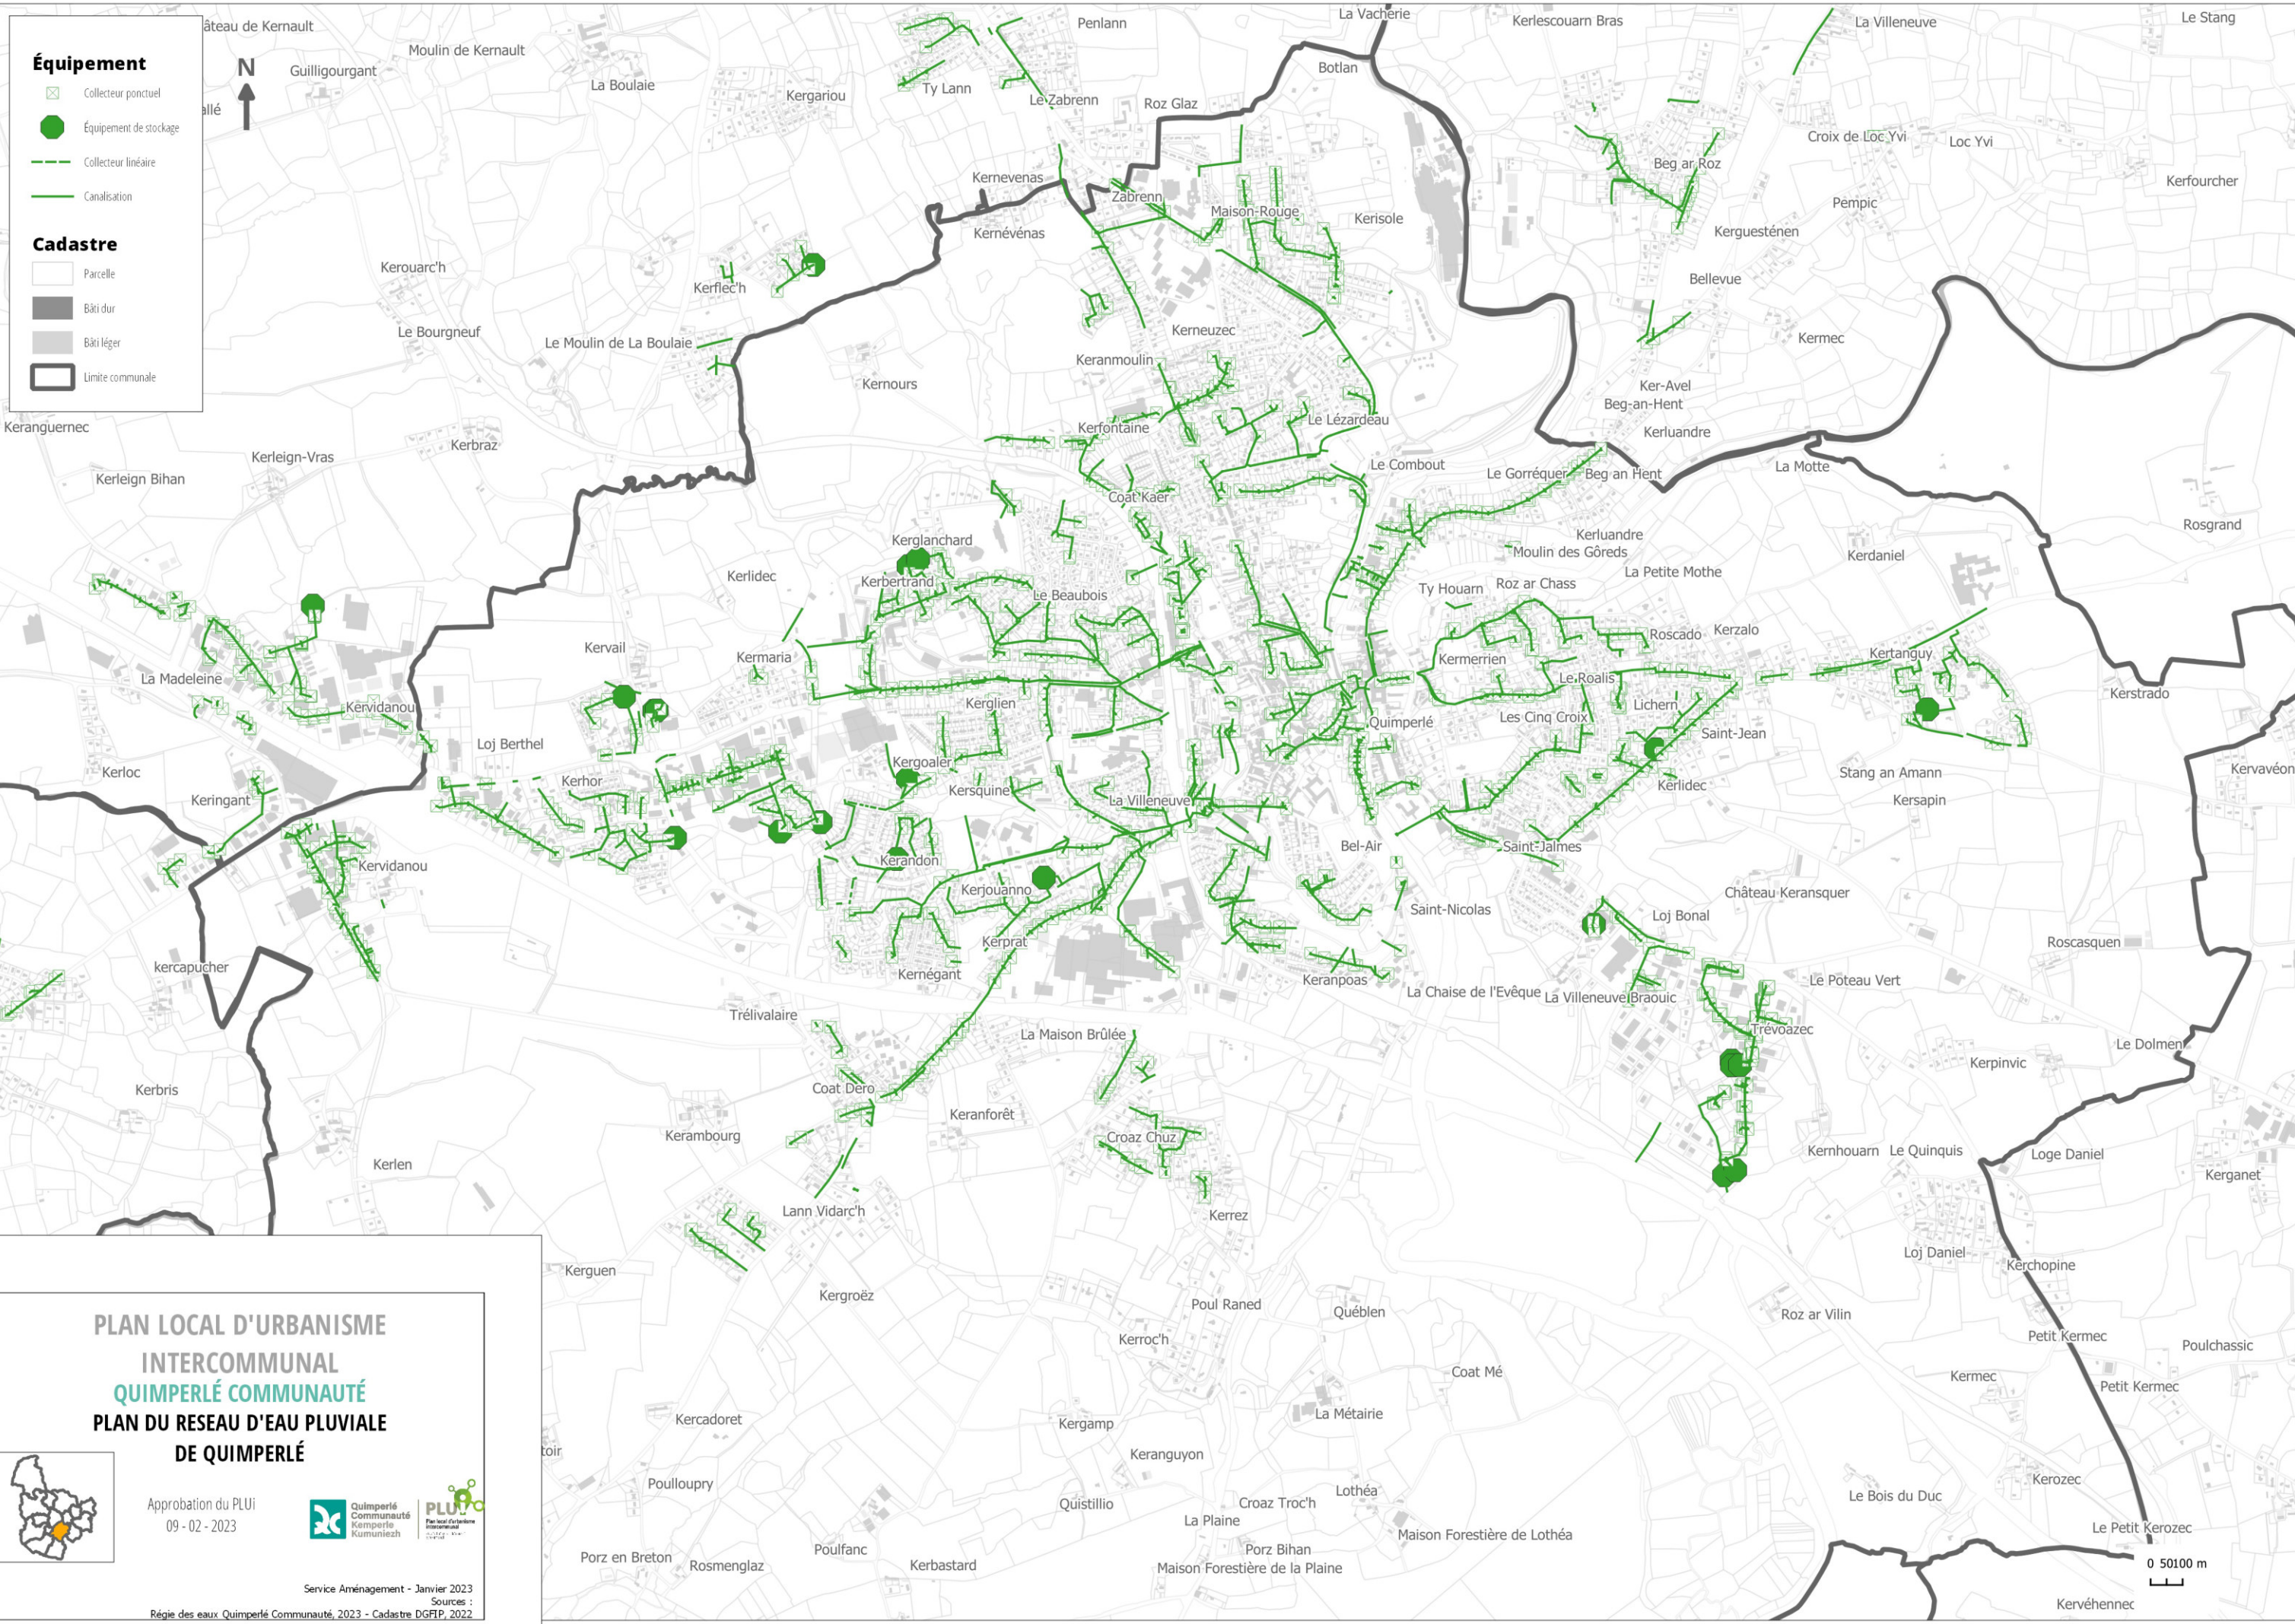

Équipement

Collecteur ponctuel

Équipement de stockage

Collecteur linéaire

Canalisation

Cadastre

Parcelle

Bâti dur

Bâti léger

Limite communale

**PLAN LOCAL D'URBANISME
INTERCOMMUNAL
QUIMPERLÉ COMMUNAUTÉ
PLAN DU RESEAU D'EAU PLUVIALE
DE QUIMPERLÉ**

Approbation du PLUi
09 - 02 - 2023

Quimperlé
Communauté
kumuniozh

PLUi
Plan local d'urbanisme
intercommunal

Service Aménagement - Janvier 2023

Sources :
Régie des eaux Quimperlé Communauté, 2023 - Cadastre DGFIP, 2022

0 50100 m