


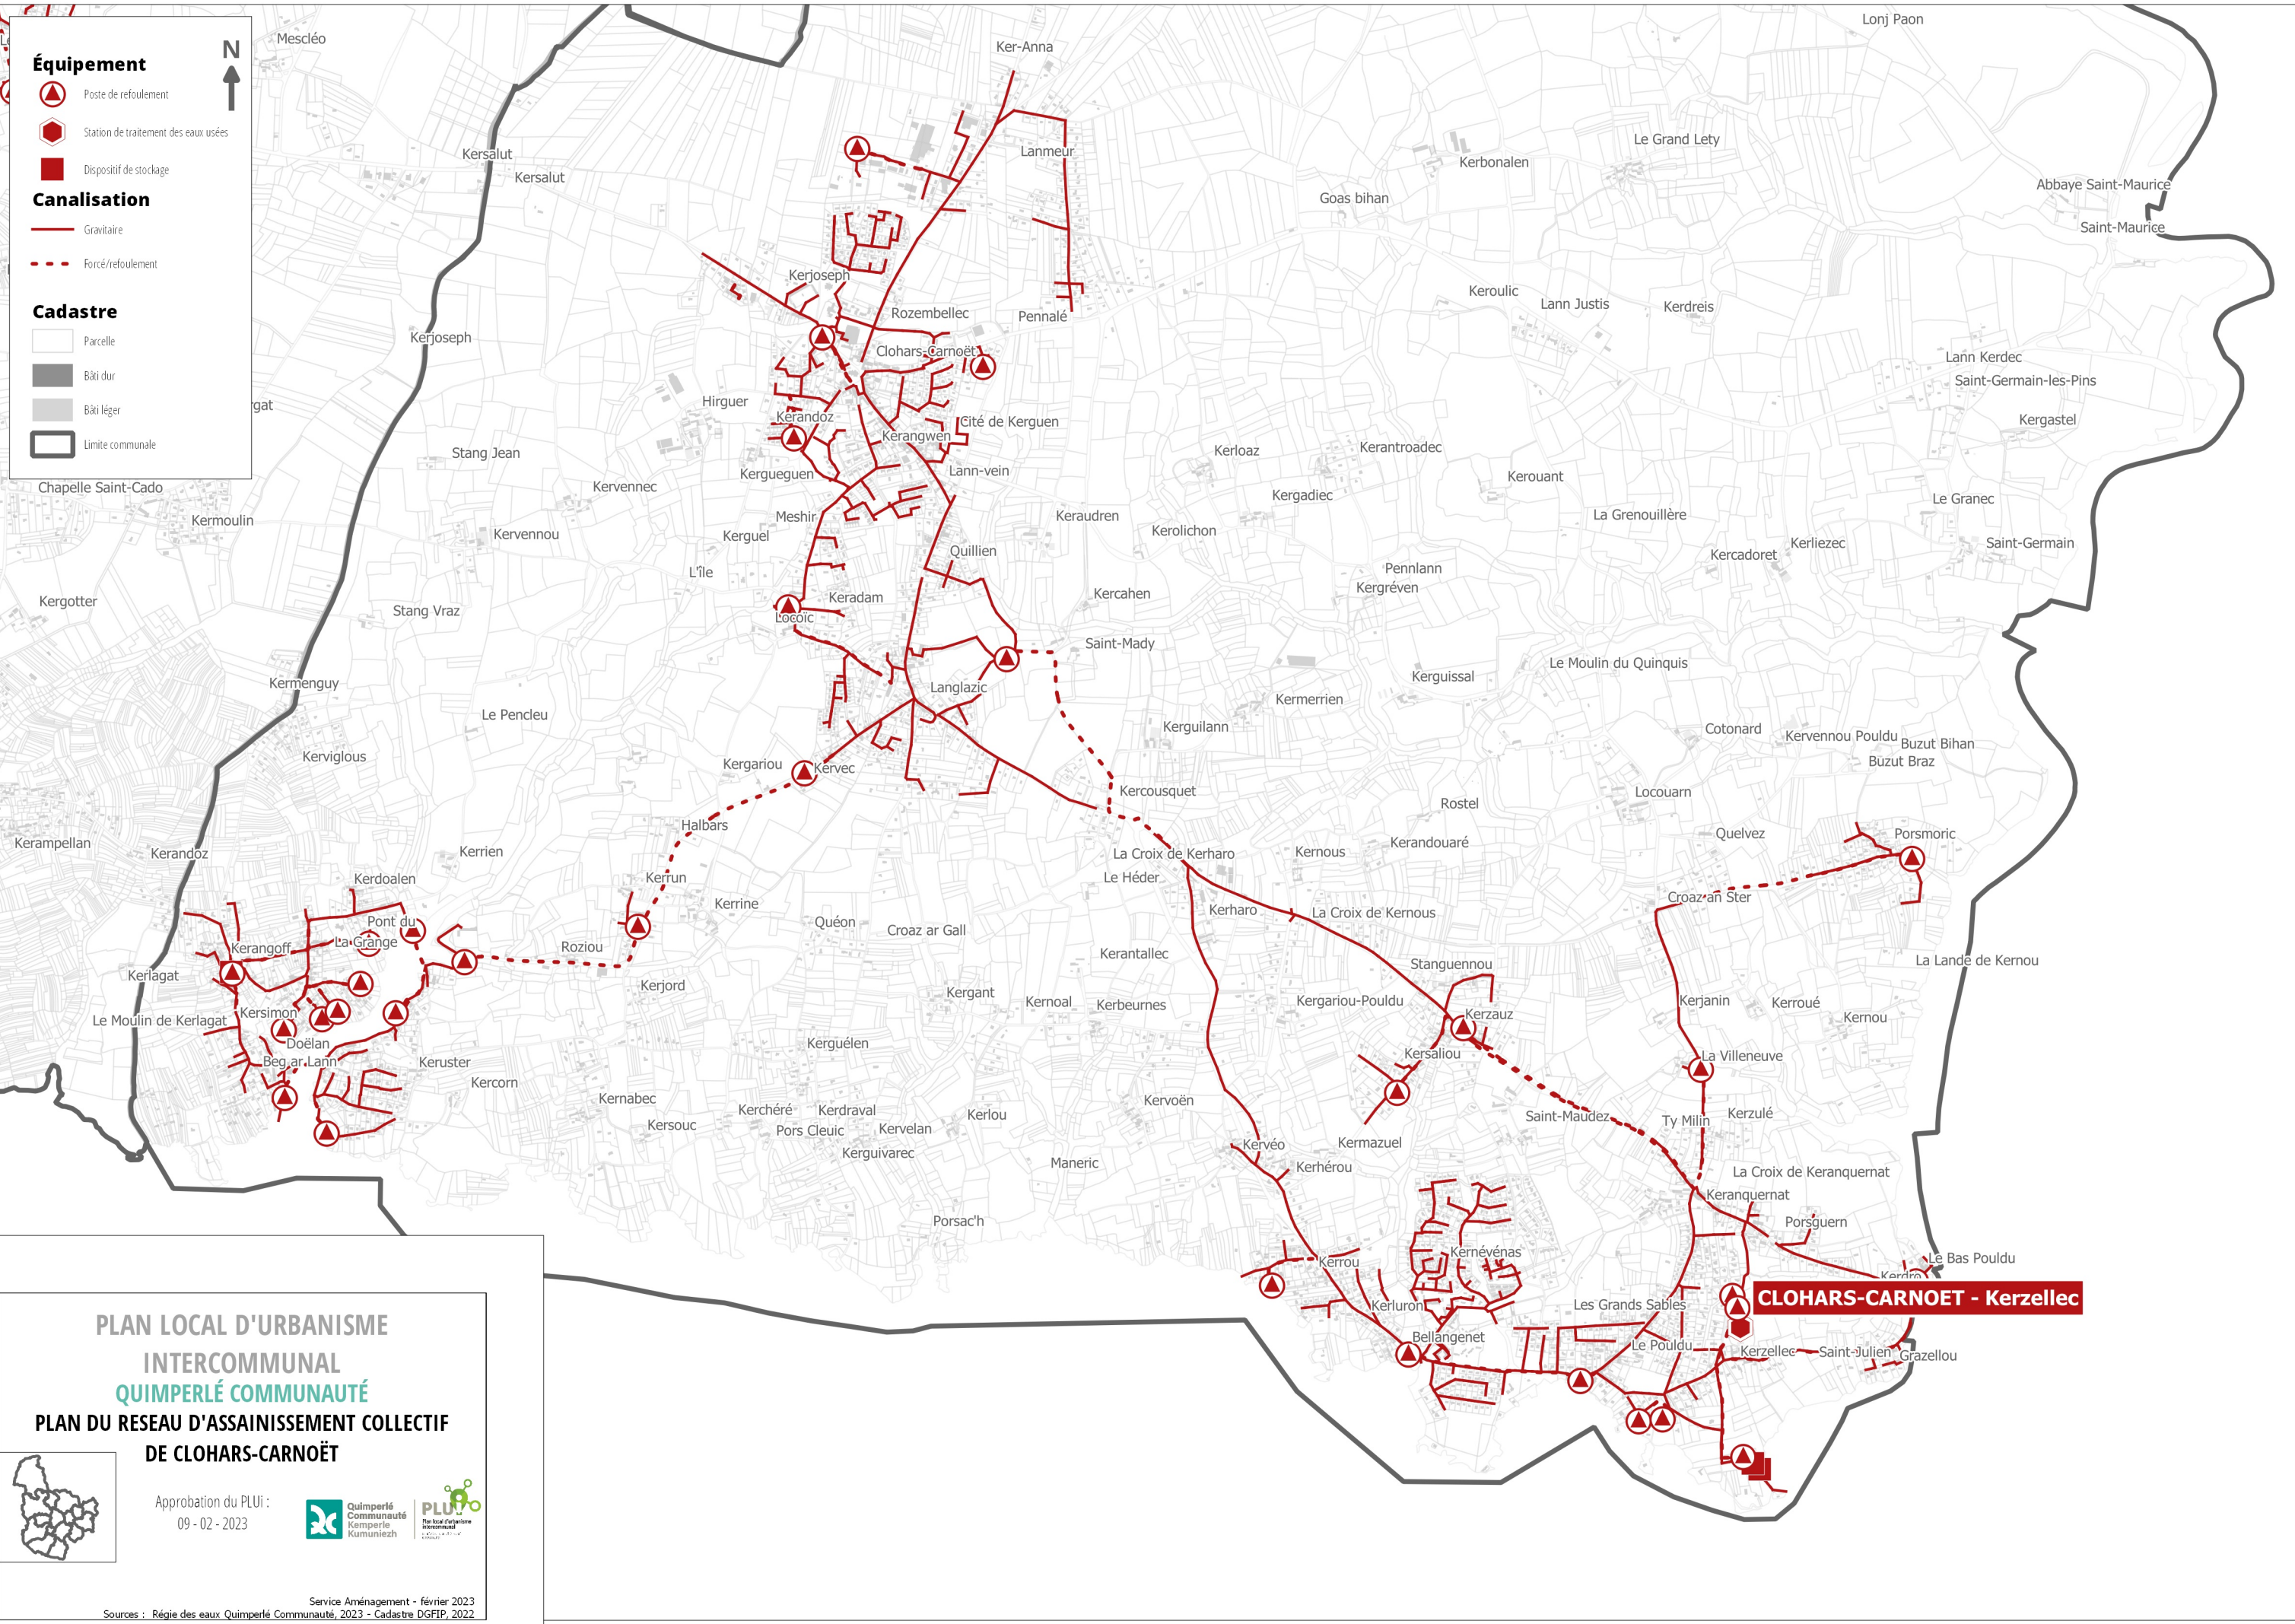

**PLAN LOCAL D'URBANISME  
INTERCOMMUNAL  
QUIMPERLÉ COMMUNAUTÉ  
PLAN DU RESEAU D'ASSAINISSEMENT COLLECTIF  
DE CLOHARS-CARNOËT**

Approbation du PLUI :  
09 - 02 - 2023

Quimperlé  
Communauté  
Kemperle  
Kumunlezh

PLUI  
Plan local d'urbanisme  
intercommunal

Service Aménagement - février 2023  
Sources : Régie des eaux Quimperlé Communauté, 2023 - Cadastre DGFIP, 2022