


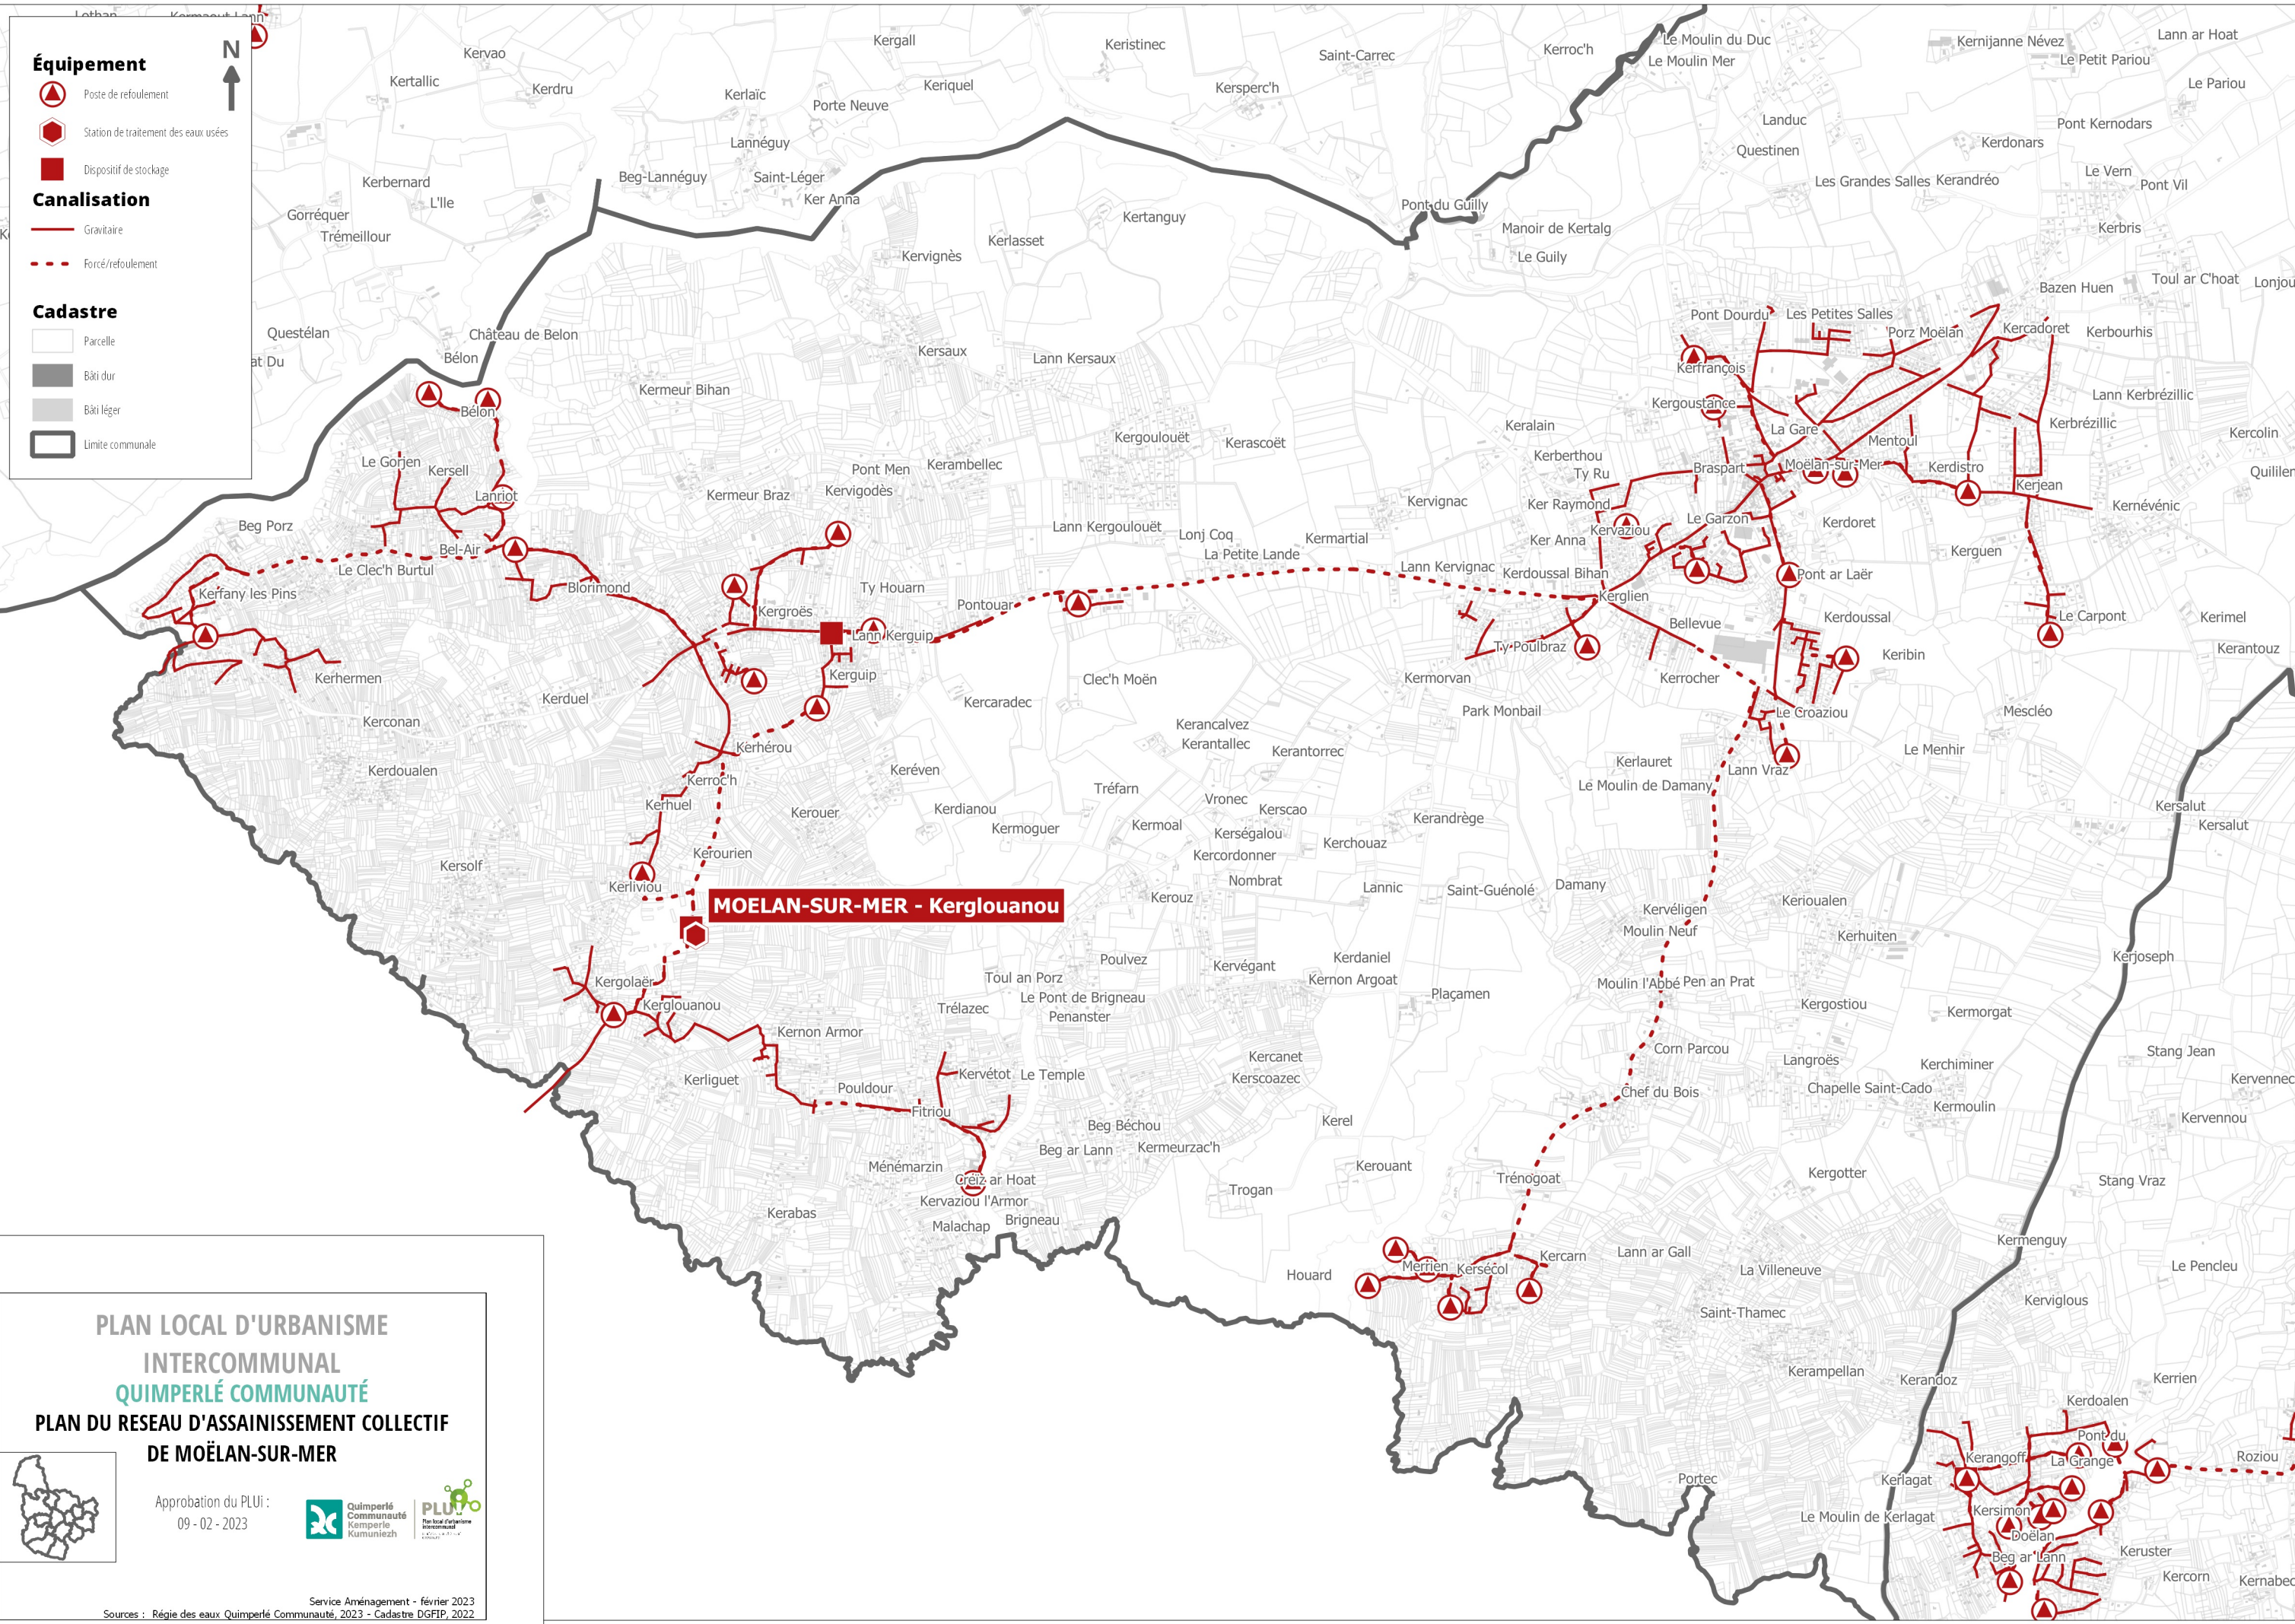

PLAN LOCAL D'URBANISME

INTERCOMMUNAL

QUIMPERLÉ COMMUNAUTÉ

PLAN DU RESEAU D'ASSAINISSEMENT COLLECTIF

DE MOËLAN-SUR-MER

Approbation du PLUi :

09 - 02 - 2023

Quimperlé Communauté

Kemperle Kammunitezh

PLUi

Plan local d'urbanisme intercommunal

Service Aménagement - février 2023

Sources : Régie des eaux Quimperlé Communauté, 2023 - Cadastre DGFIP, 2022