


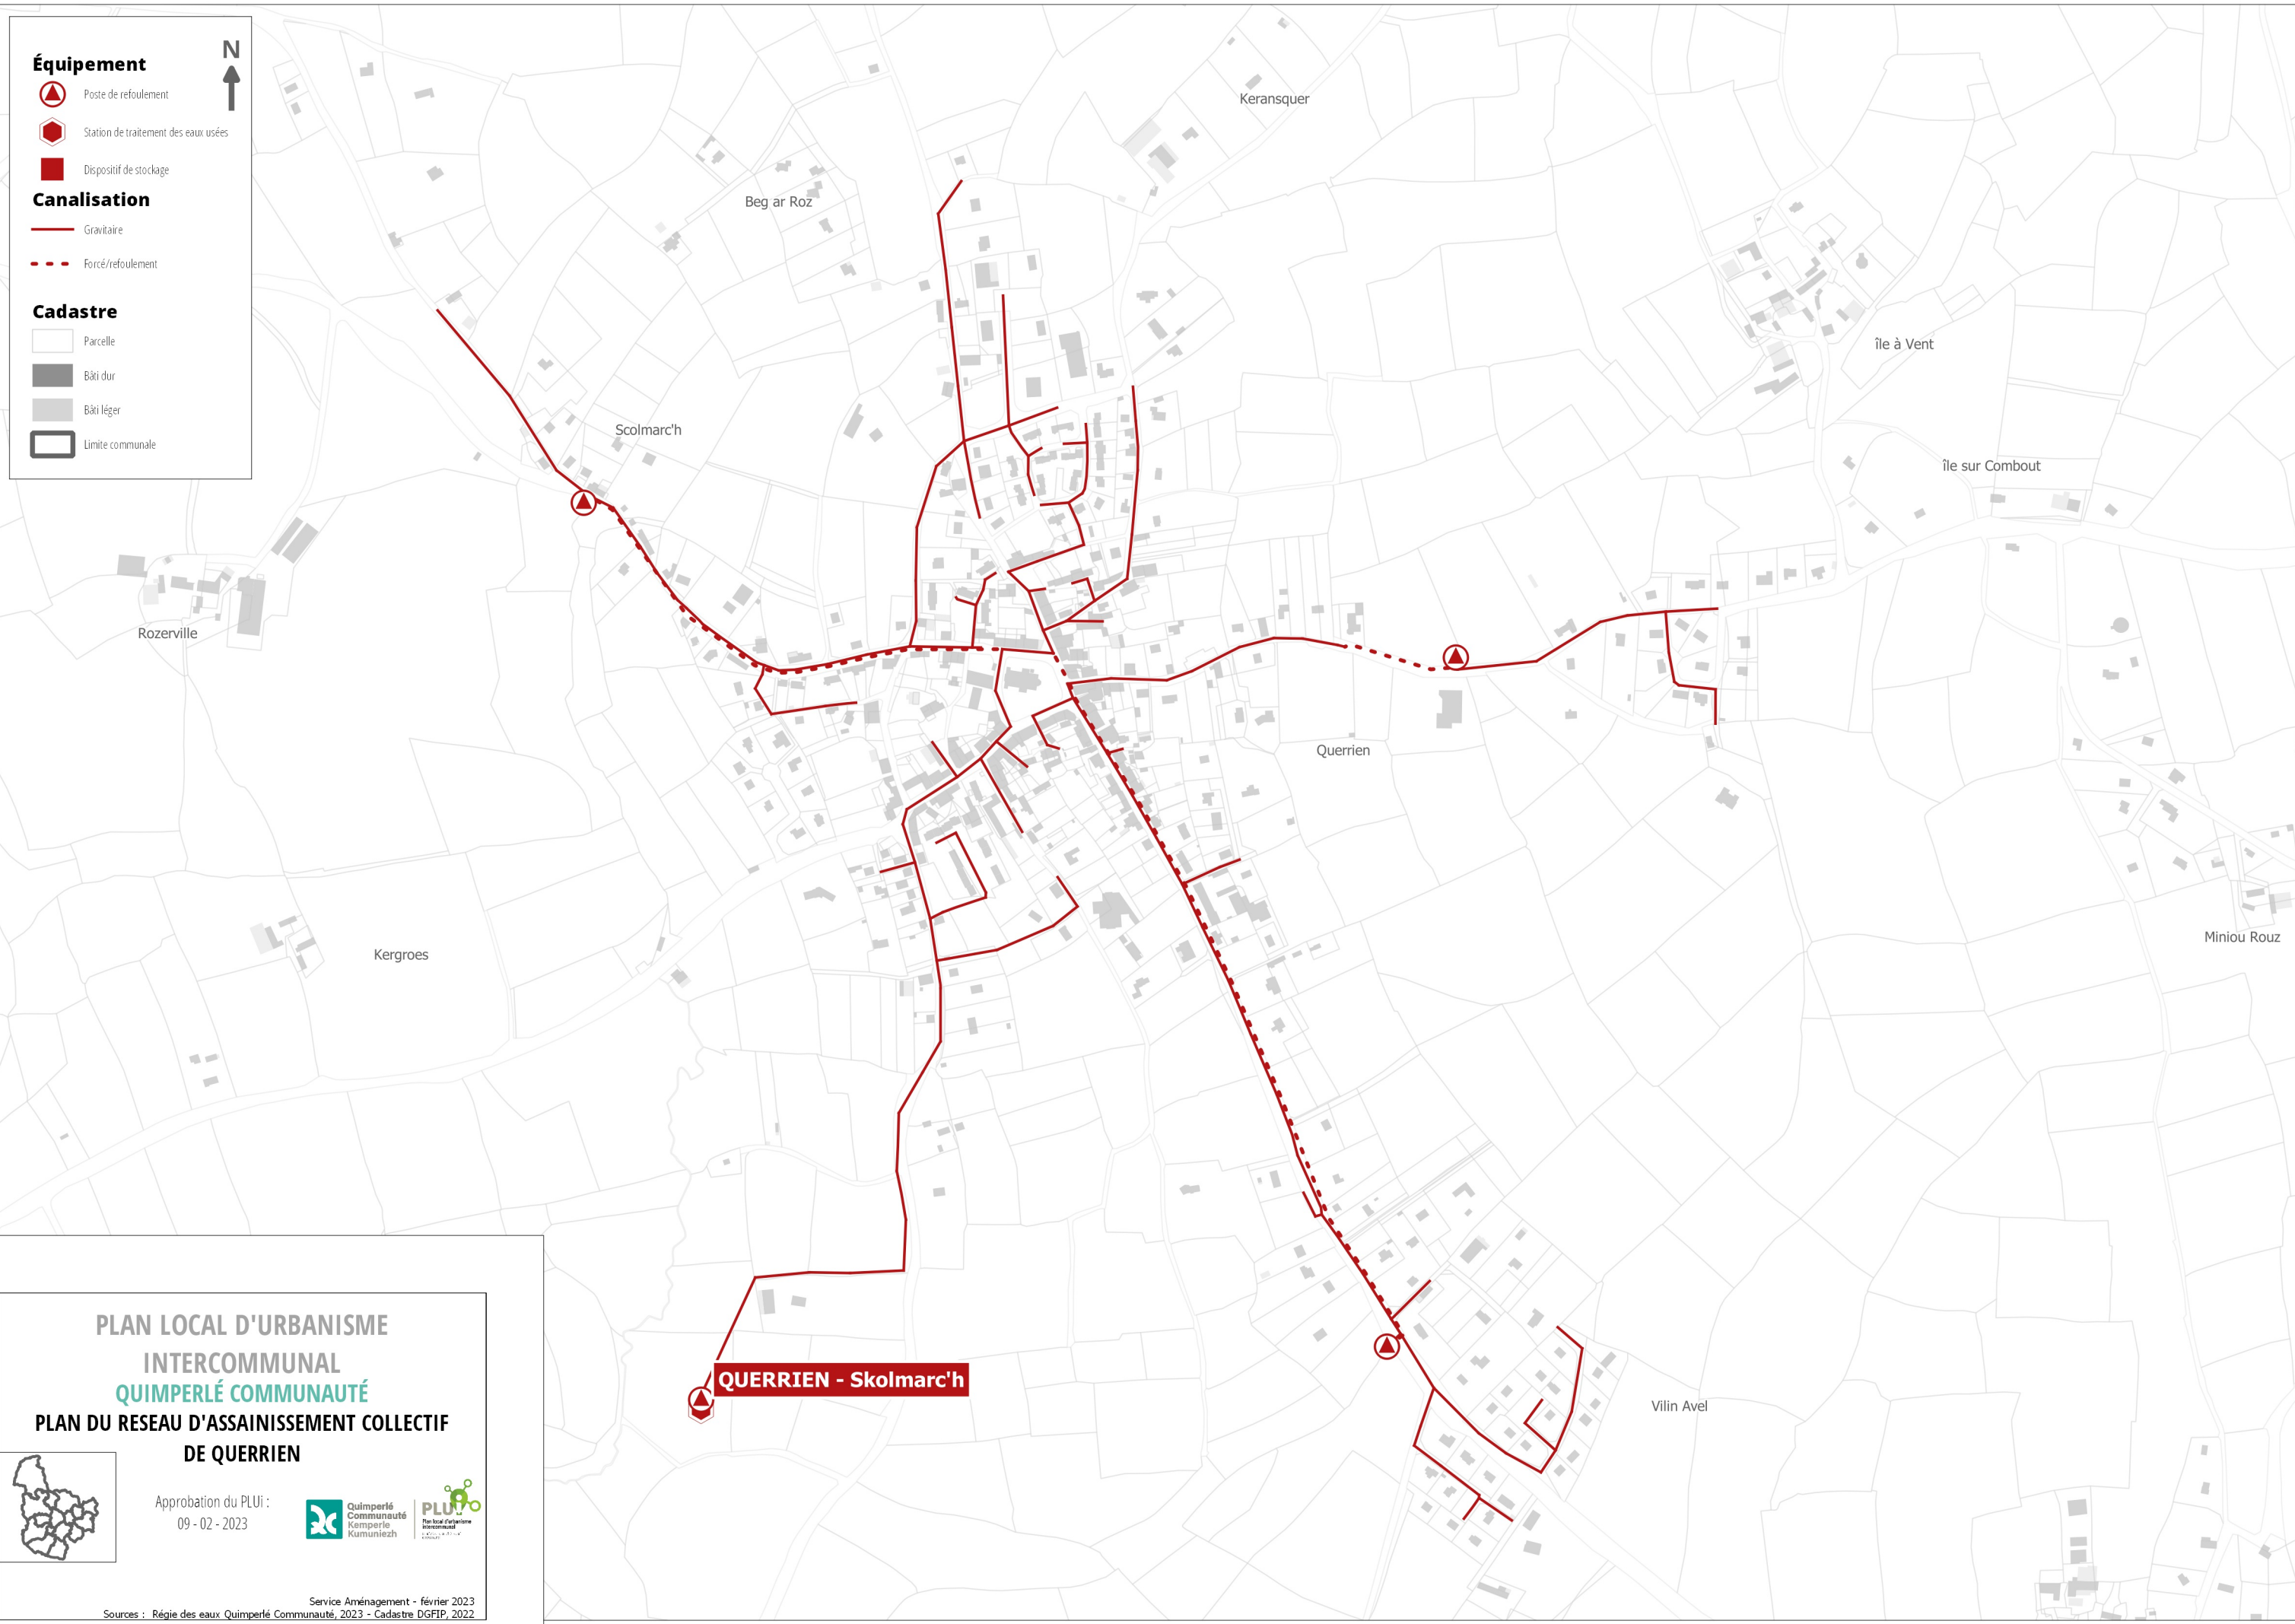

Équipement

Poste de refoulement

Station de traitement des eaux usées

Dispositif de stockage

Canalisation

Gravitaire

Forcé/refoulement

Cadastre

Parcelle

Bâti dur

Bâti léger

Limite communale

PLAN LOCAL D'URBANISME
INTERCOMMUNAL
QUIMPERLÉ COMMUNAUTÉ
PLAN DU RESEAU D'ASSAINISSEMENT COLLECTIF
DE QUERRIEN

Approbation du PLUi :
09 - 02 - 2023

Quimperlé
Communauté
Kemperle
Kumunlezh

PLUi
Plan local d'urbanisme
intercommunal
2020 - 2026

Service Aménagement - février 2023
Sources : Régie des eaux Quimperlé Communauté, 2023 - Cadastre DGFIP, 2022