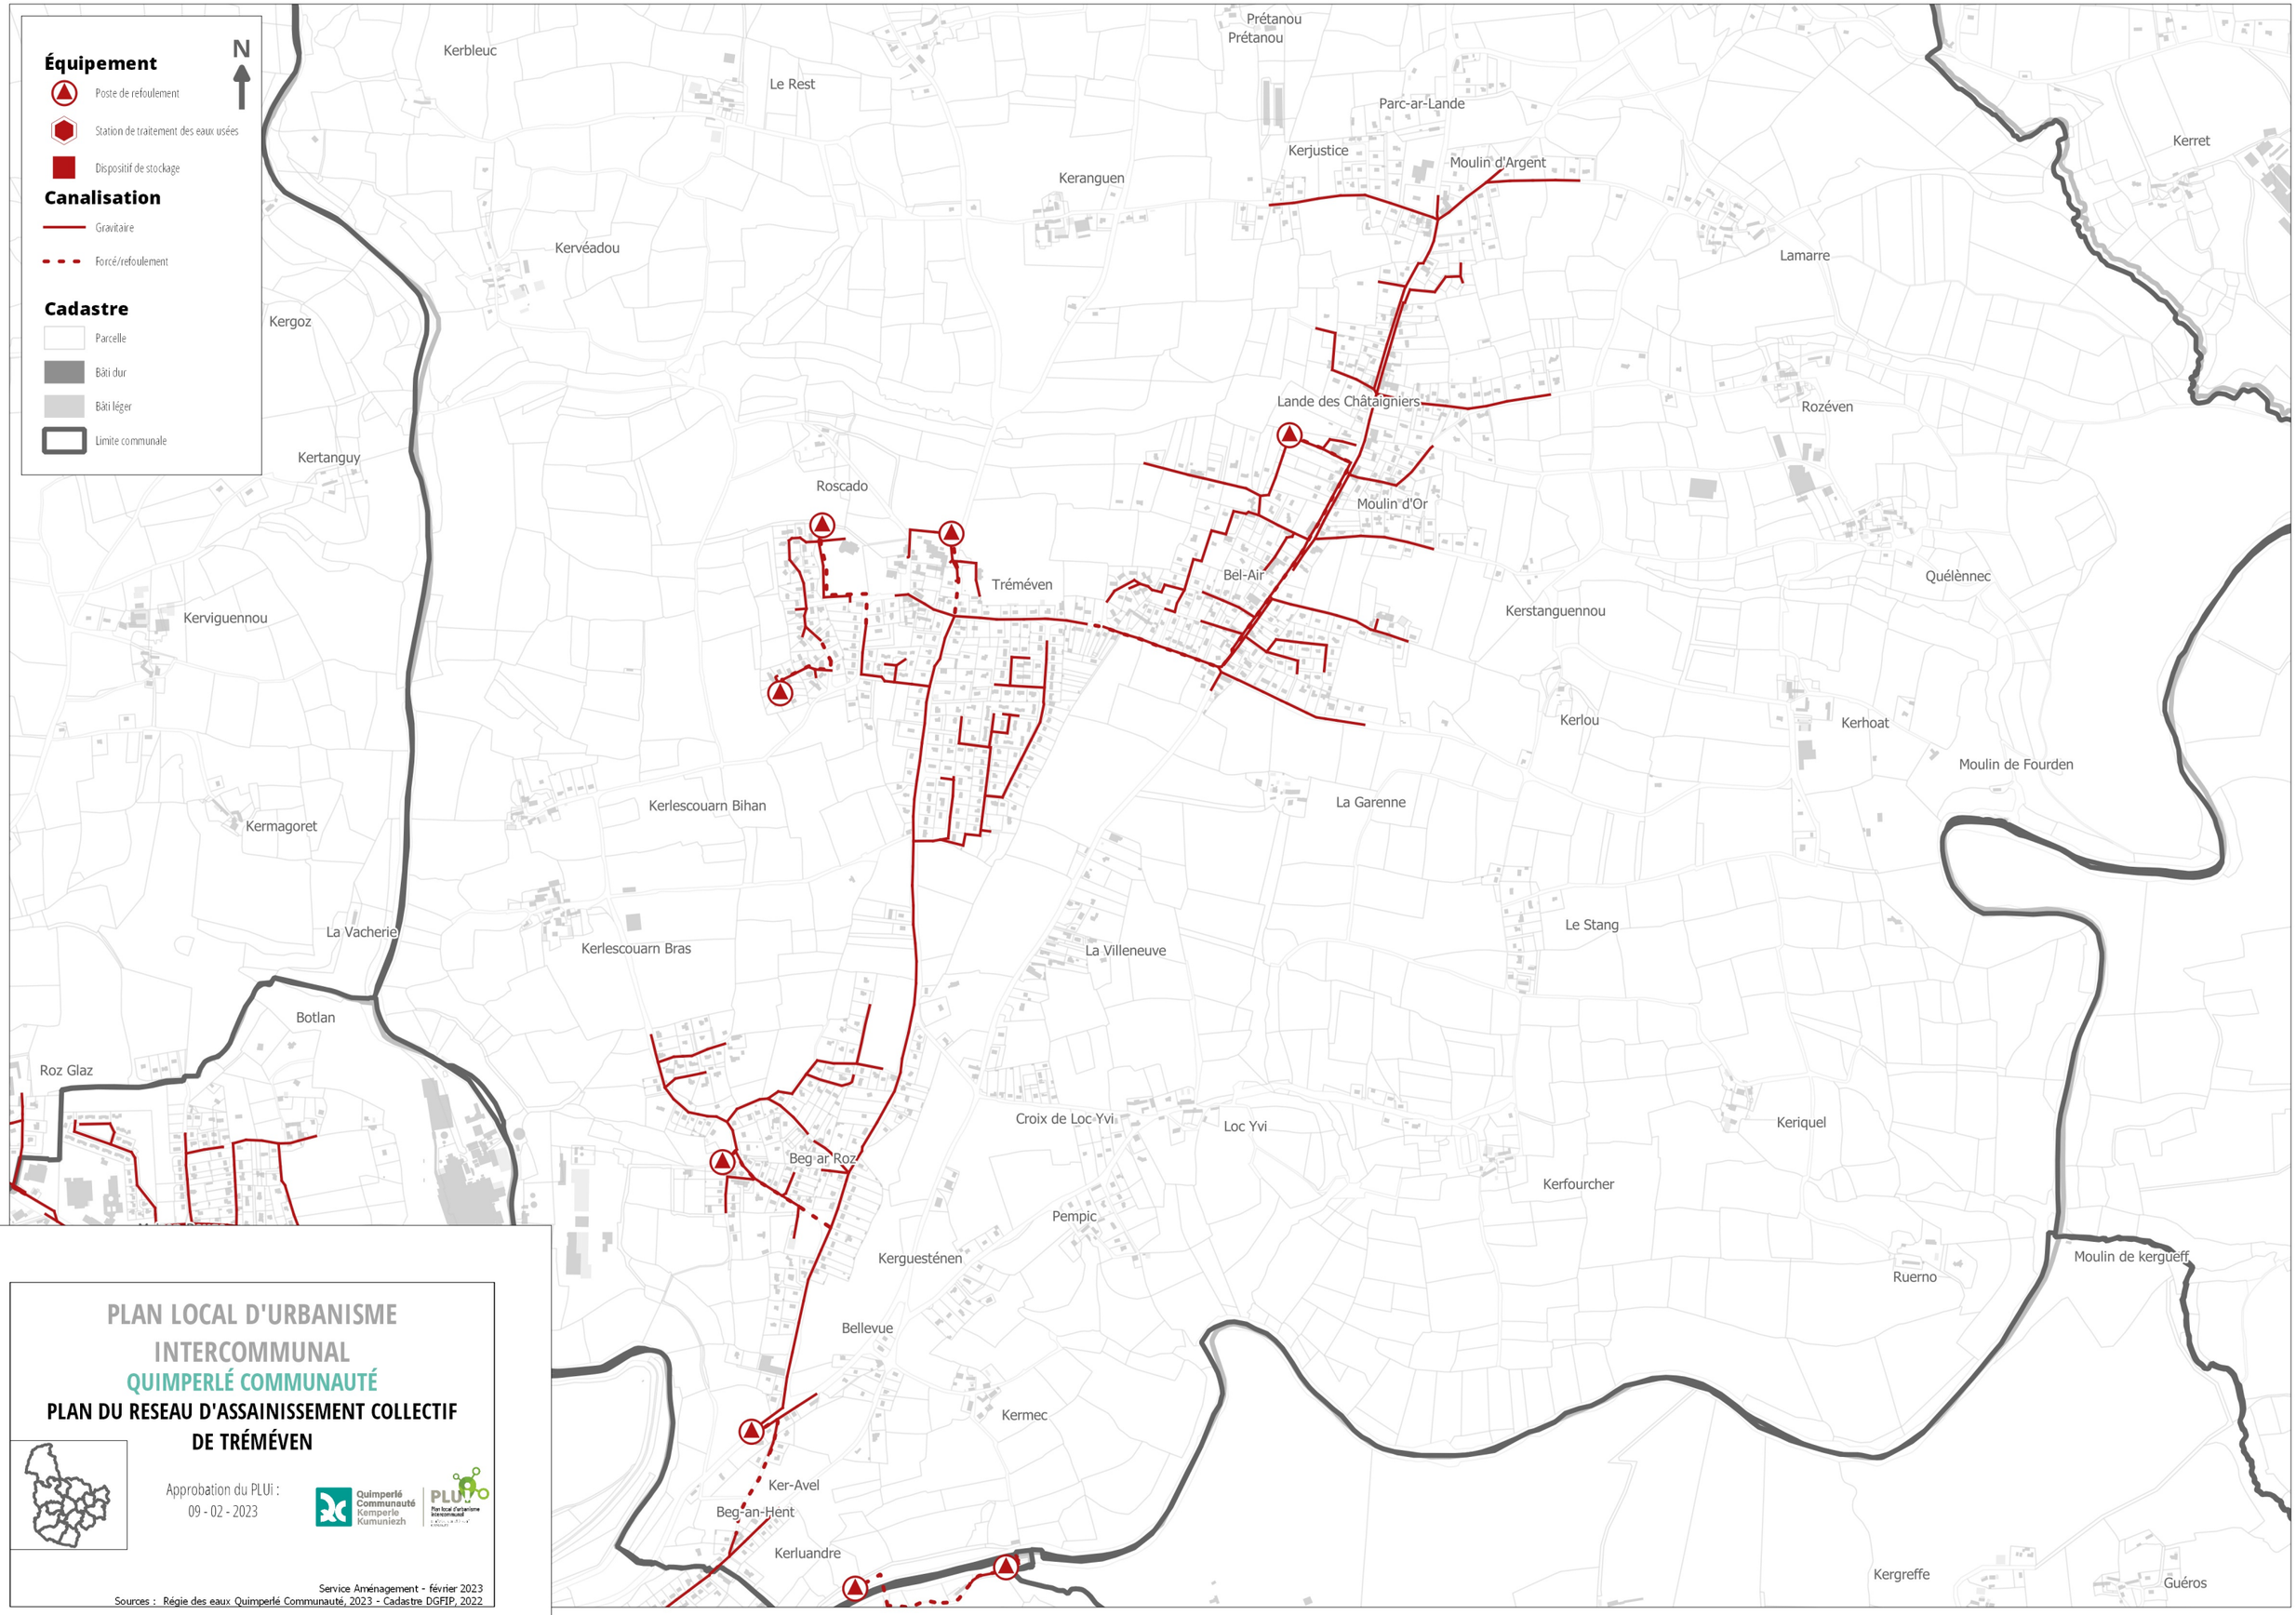

PLAN LOCAL D'URBANISME INTERCOMMUNAL

QUIMPERLÉ COMMUNAUTÉ

PLAN DU RESEAU D'ASSAINISSEMENT COLLECTIF DE TRÉMÉVEN

Approbation du PLUi :
09 - 02 - 2023

Quimperlé Communauté Kemperle Kumuniezh

PLUi Plan local d'urbanisme intercommunal

Service Aménagement - février 2023
Sources : Régie des eaux Quimperlé Communauté, 2023 - Cadastre DGFIP, 2022