


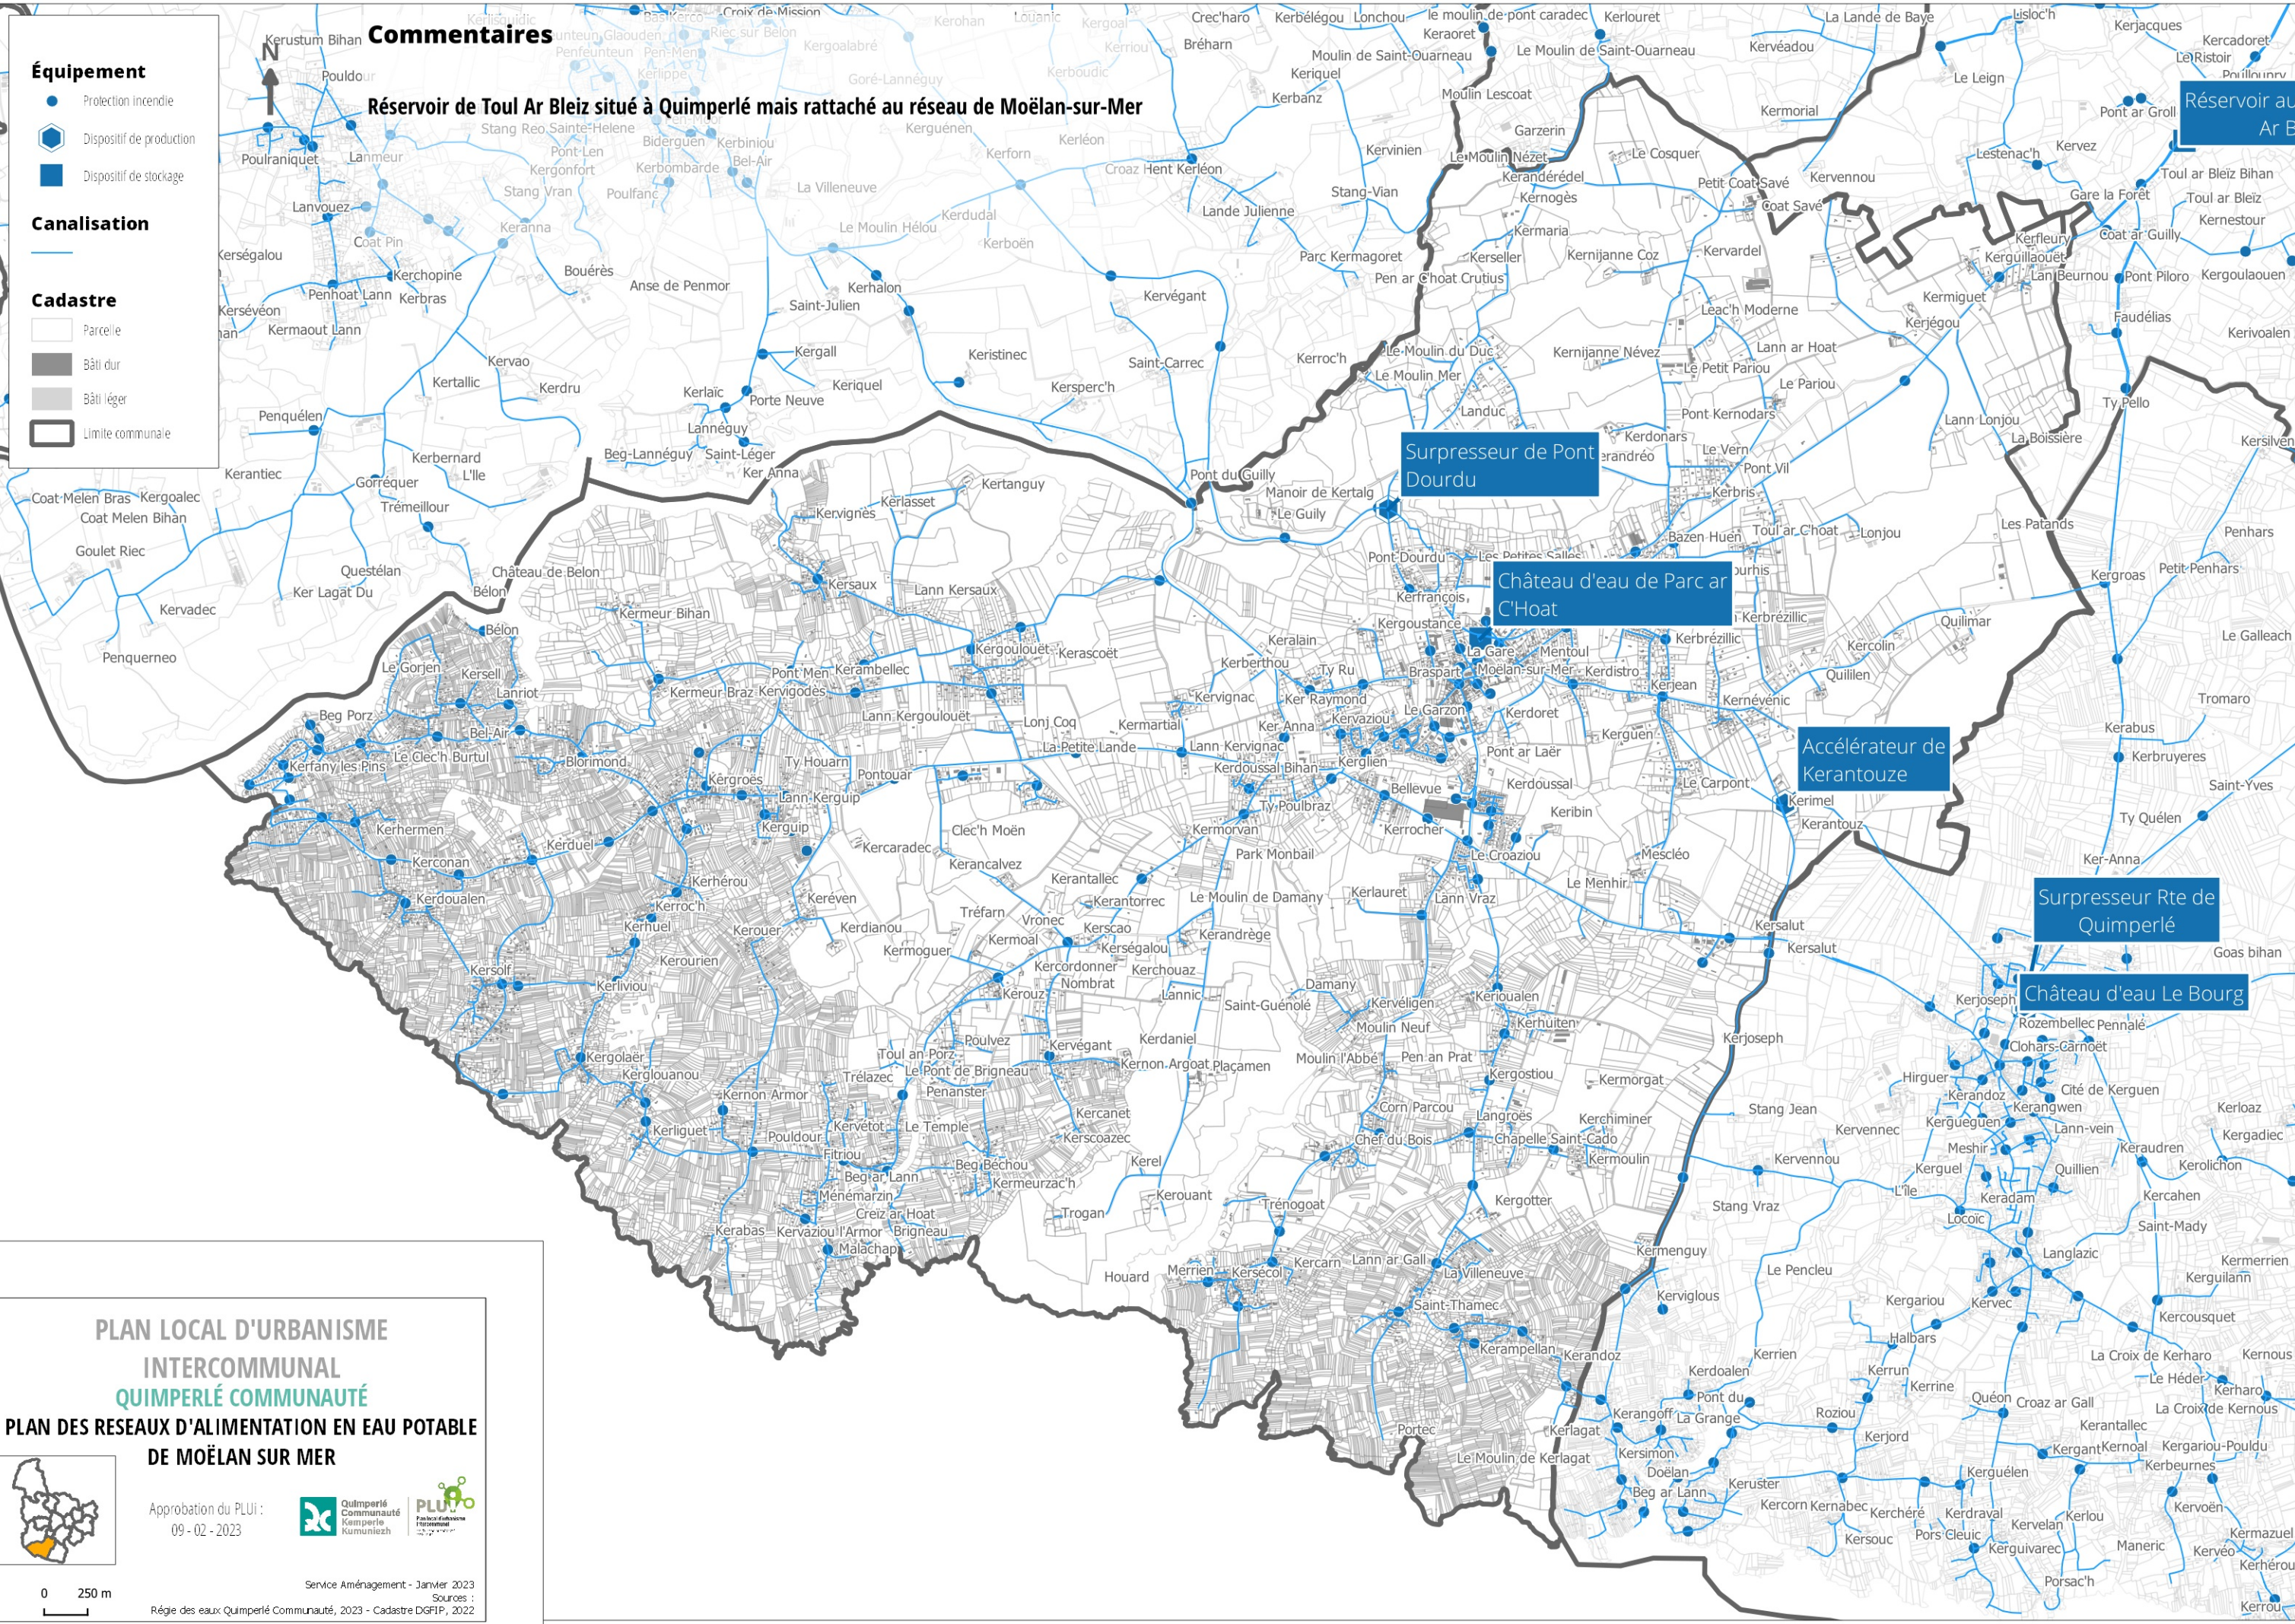

**PLAN LOCAL D'URBANISME
INTERCOMMUNAL
QUIMPERLÉ COMMUNAUTÉ**

**PLAN DES RESEAUX D'ALIMENTATION EN EAU POTABLE
DE MOËLAN SUR MER**

Approbation du PLU : 09 - 02 - 2023

Quimperlé Communauté
Kemperle Kumuniezh

PLU
Plan local d'urbanisme

Service Aménagement - Janvier 2023
Sources : Régie des eaux Quimperlé Communauté, 2023 - Cadastre DGFiP, 2022

0 250 m