

Équipement


- Protection incendie
- ⬢ Dispositif de production
- Dispositif de stockage

Canalisation



Cadastre

- Parcelle
- Bâti dur
- Bâti léger
- Limite communale

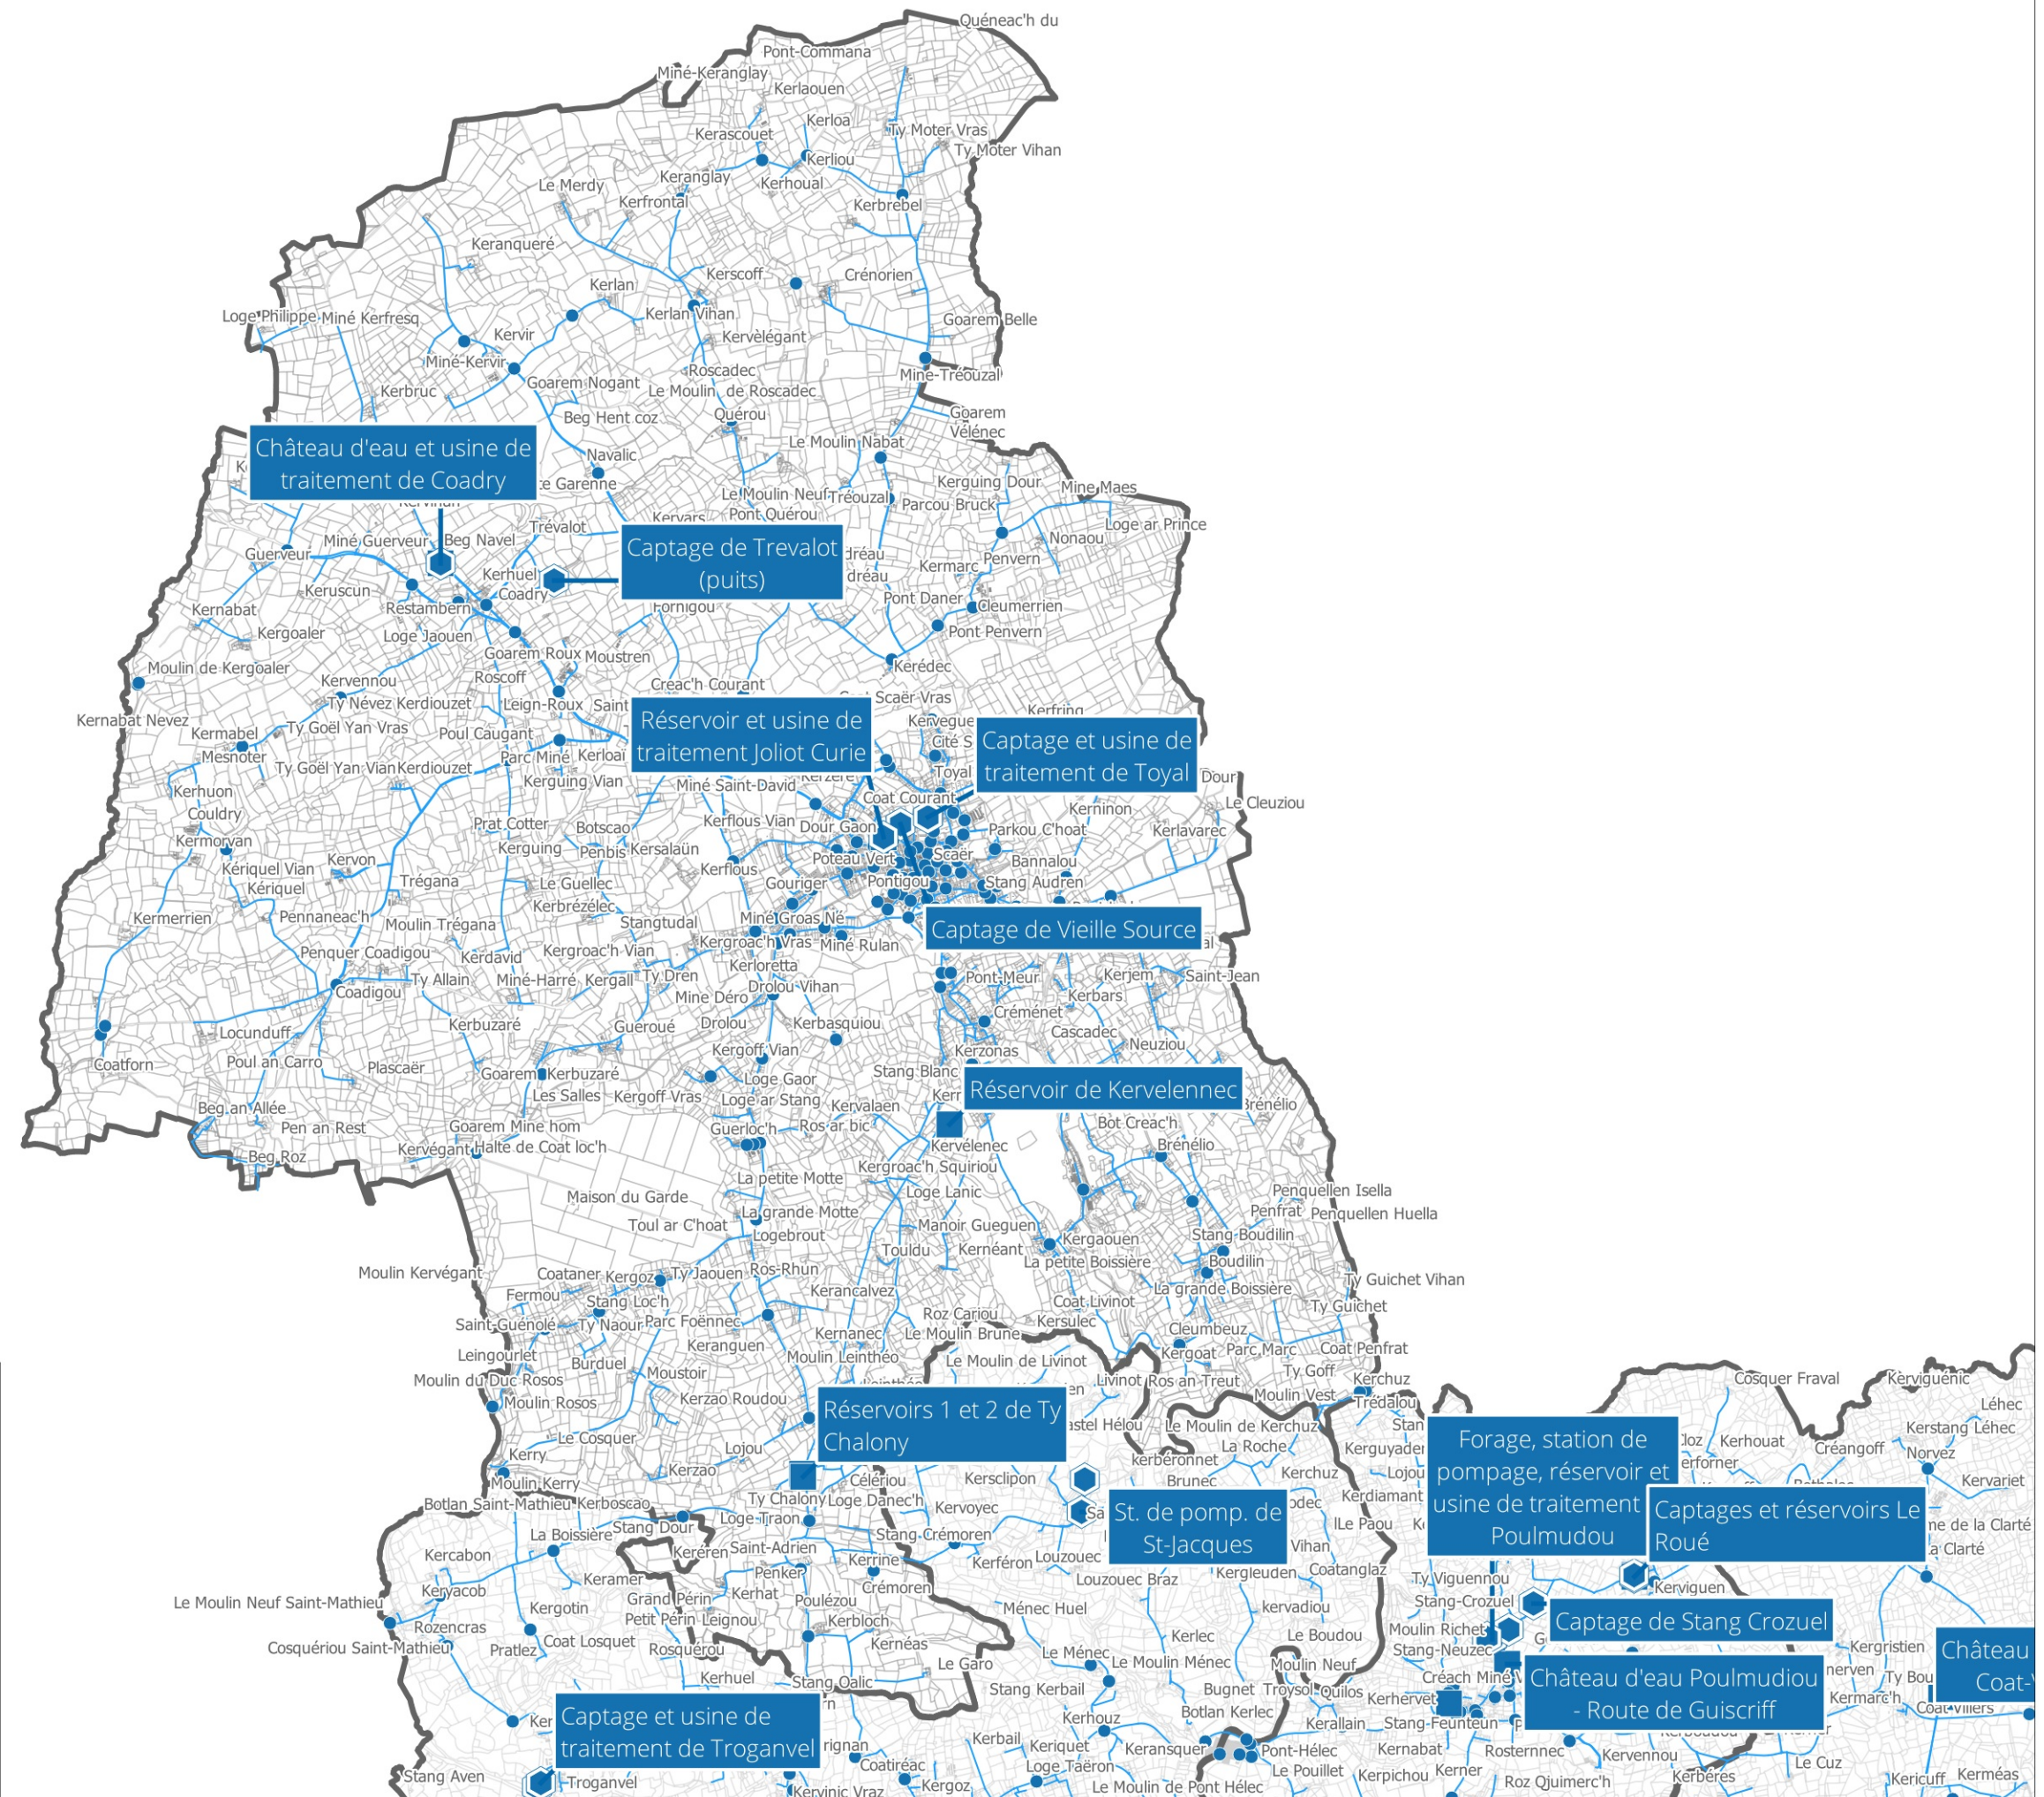

PLAN LOCAL D'URBANISME

INTERCOMMUNAL

QUIMPERLÉ COMMUNAUTÉ

PLAN DES RESEAUX D'ALIMENTATION EN EAU POTABLE DE SCAËR



Approbation du PLUi :
09 - 02 - 2023



Service Aménagement - Janvier 2023

Sources :

Régie des eaux Quimperlé Communauté, 2023 - Cadastre DGFiP, 2022

0 250 m