


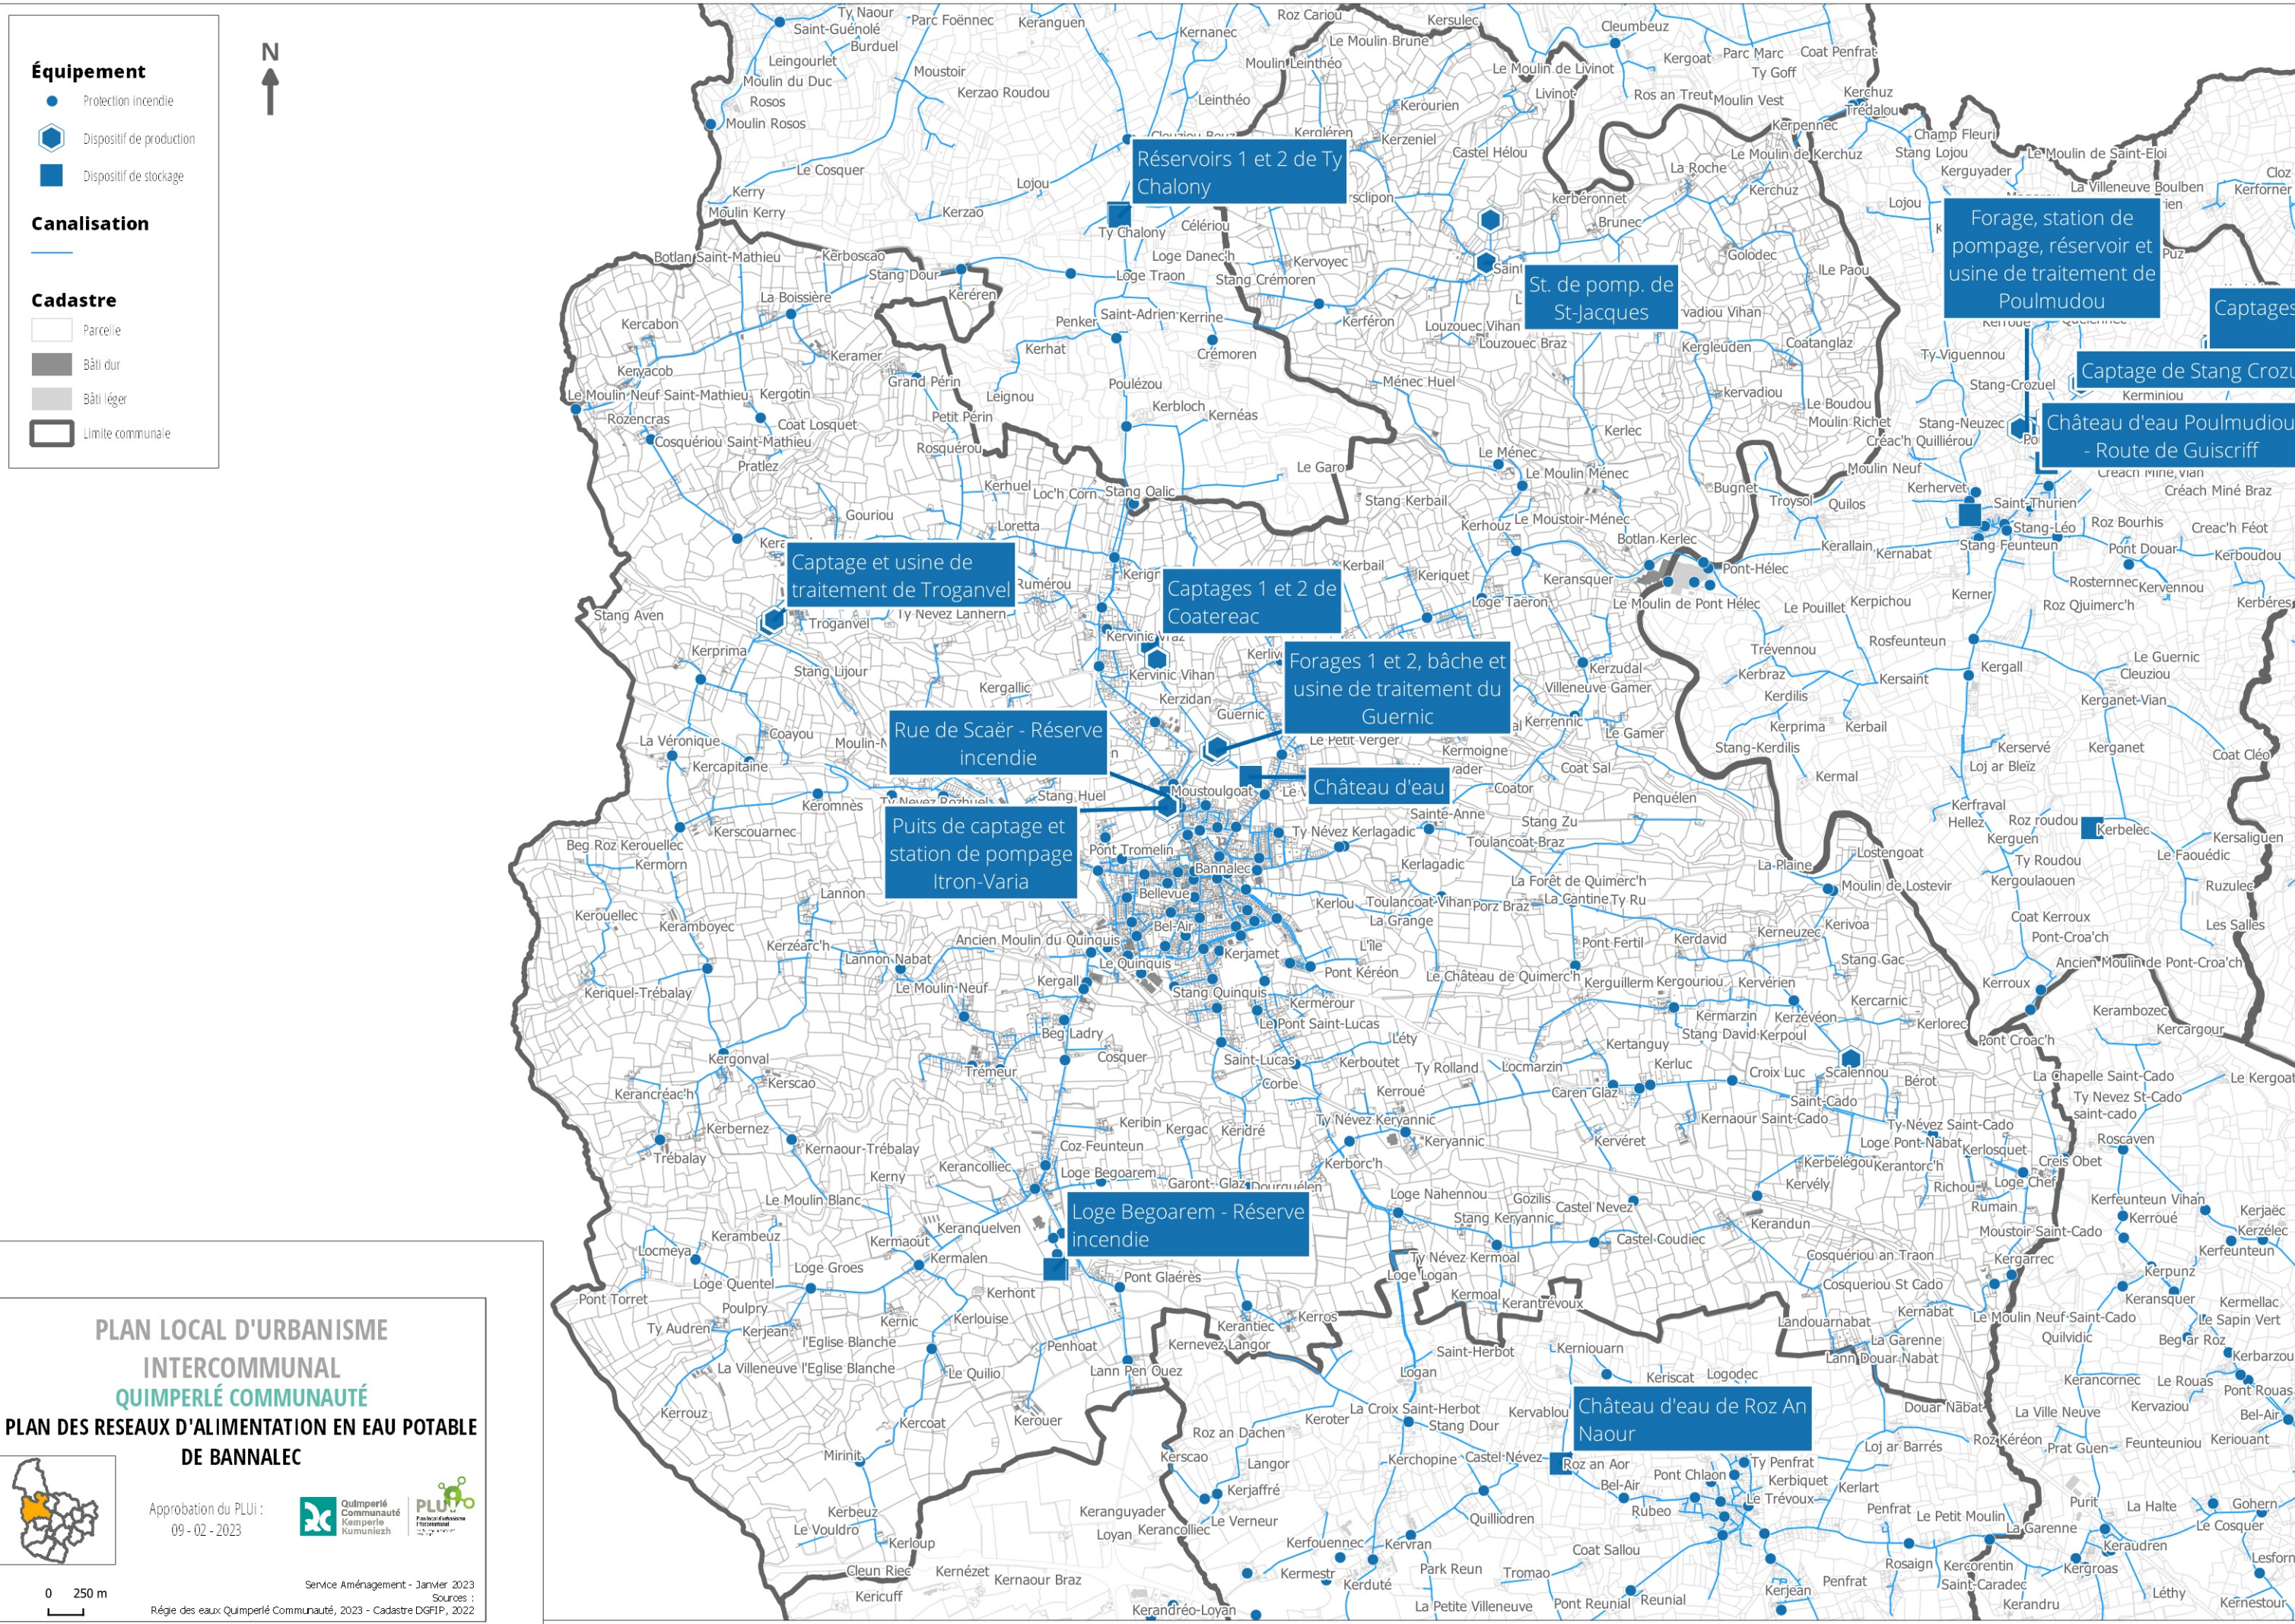

PLAN LOCAL D'URBANISME

INTERCOMMUNAL

QUIMPERLÉ COMMUNAUTÉ

PLAN DES RESEAUX D'ALIMENTATION EN EAU POTABLE DE BANNALEC

Approbation du PLU : 09 - 02 - 2023

Service Aménagement - Janvier 2023

Sources : Régie des eaux Quimperlé Communauté, 2023 - Cadastre DGFP, 2022

0 250 m