

Équipement

▲

Poste de refoulement

◆

Station de traitement des eaux usées

■

Dispositif de stockage

Canalisation

—

Gravitaire

- - -

Forcé/refoulement

Cadastre

□

Parcelle

■


Bâti dur

■

Bâti léger

□

Limite communale

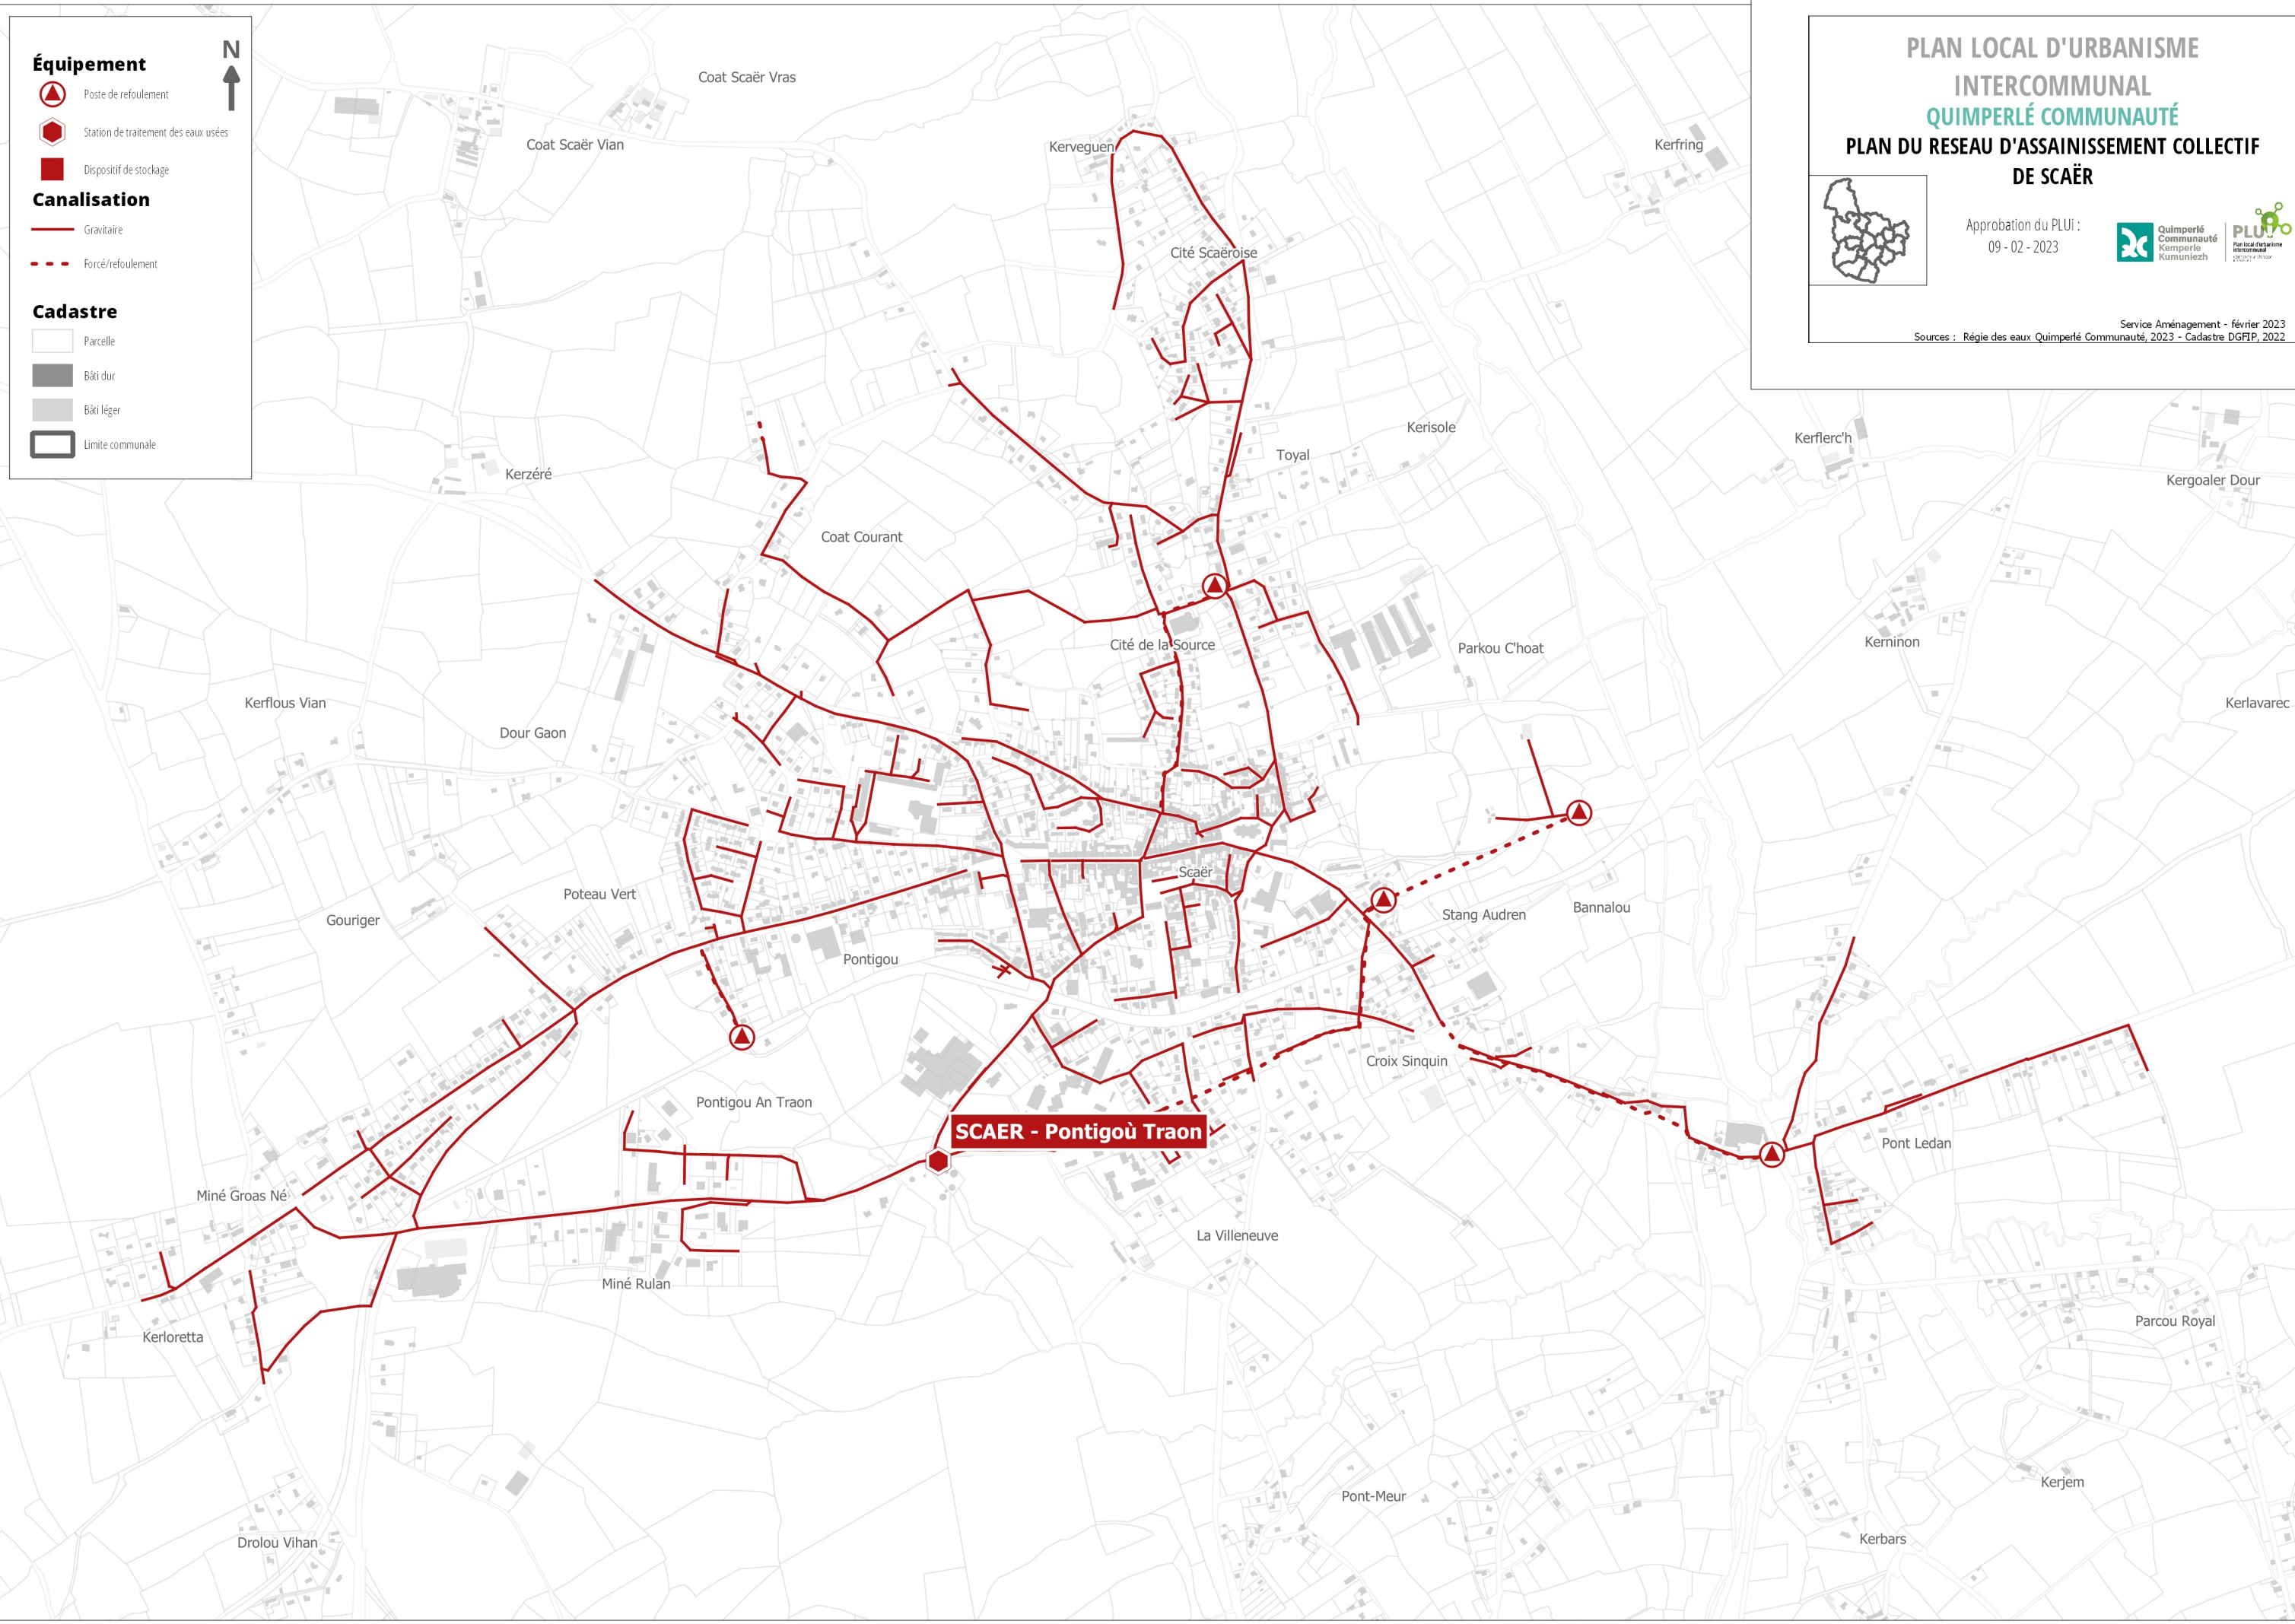

PLAN LOCAL D'URBANISME
INTERCOMMUNAL
QUIMPERLÉ COMMUNAUTÉ
PLAN DU RESEAU D'ASSAINISSEMENT COLLECTIF
DE SCAËR

Approbation du PLUi :
09 - 02 - 2023

Quimperlé
Communauté
Kemperle
Kumuniez'h

PLU
Plan local d'urbanisme
intercommunal
2020-2026

Service Aménagement - février 2023
Sources : Régie des eaux Quimperlé Communauté, 2023 - Cadastre DGFiP, 2022