



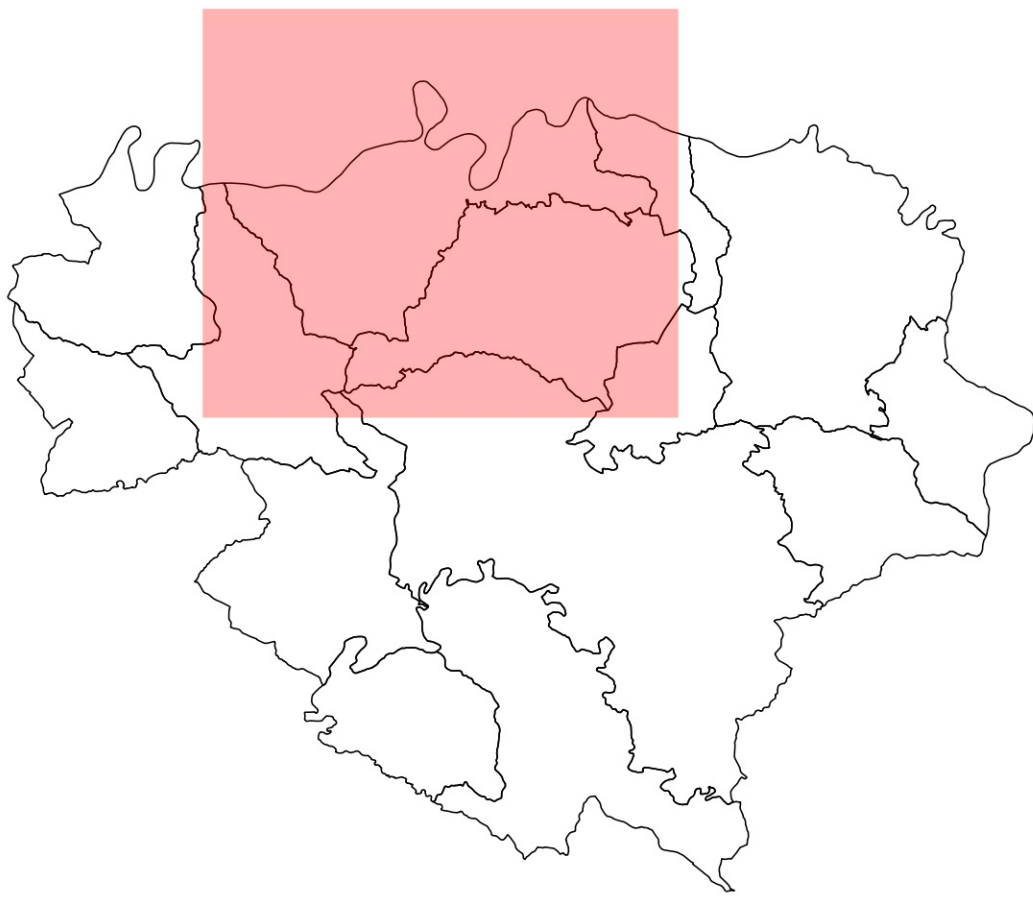

Carte de localisation

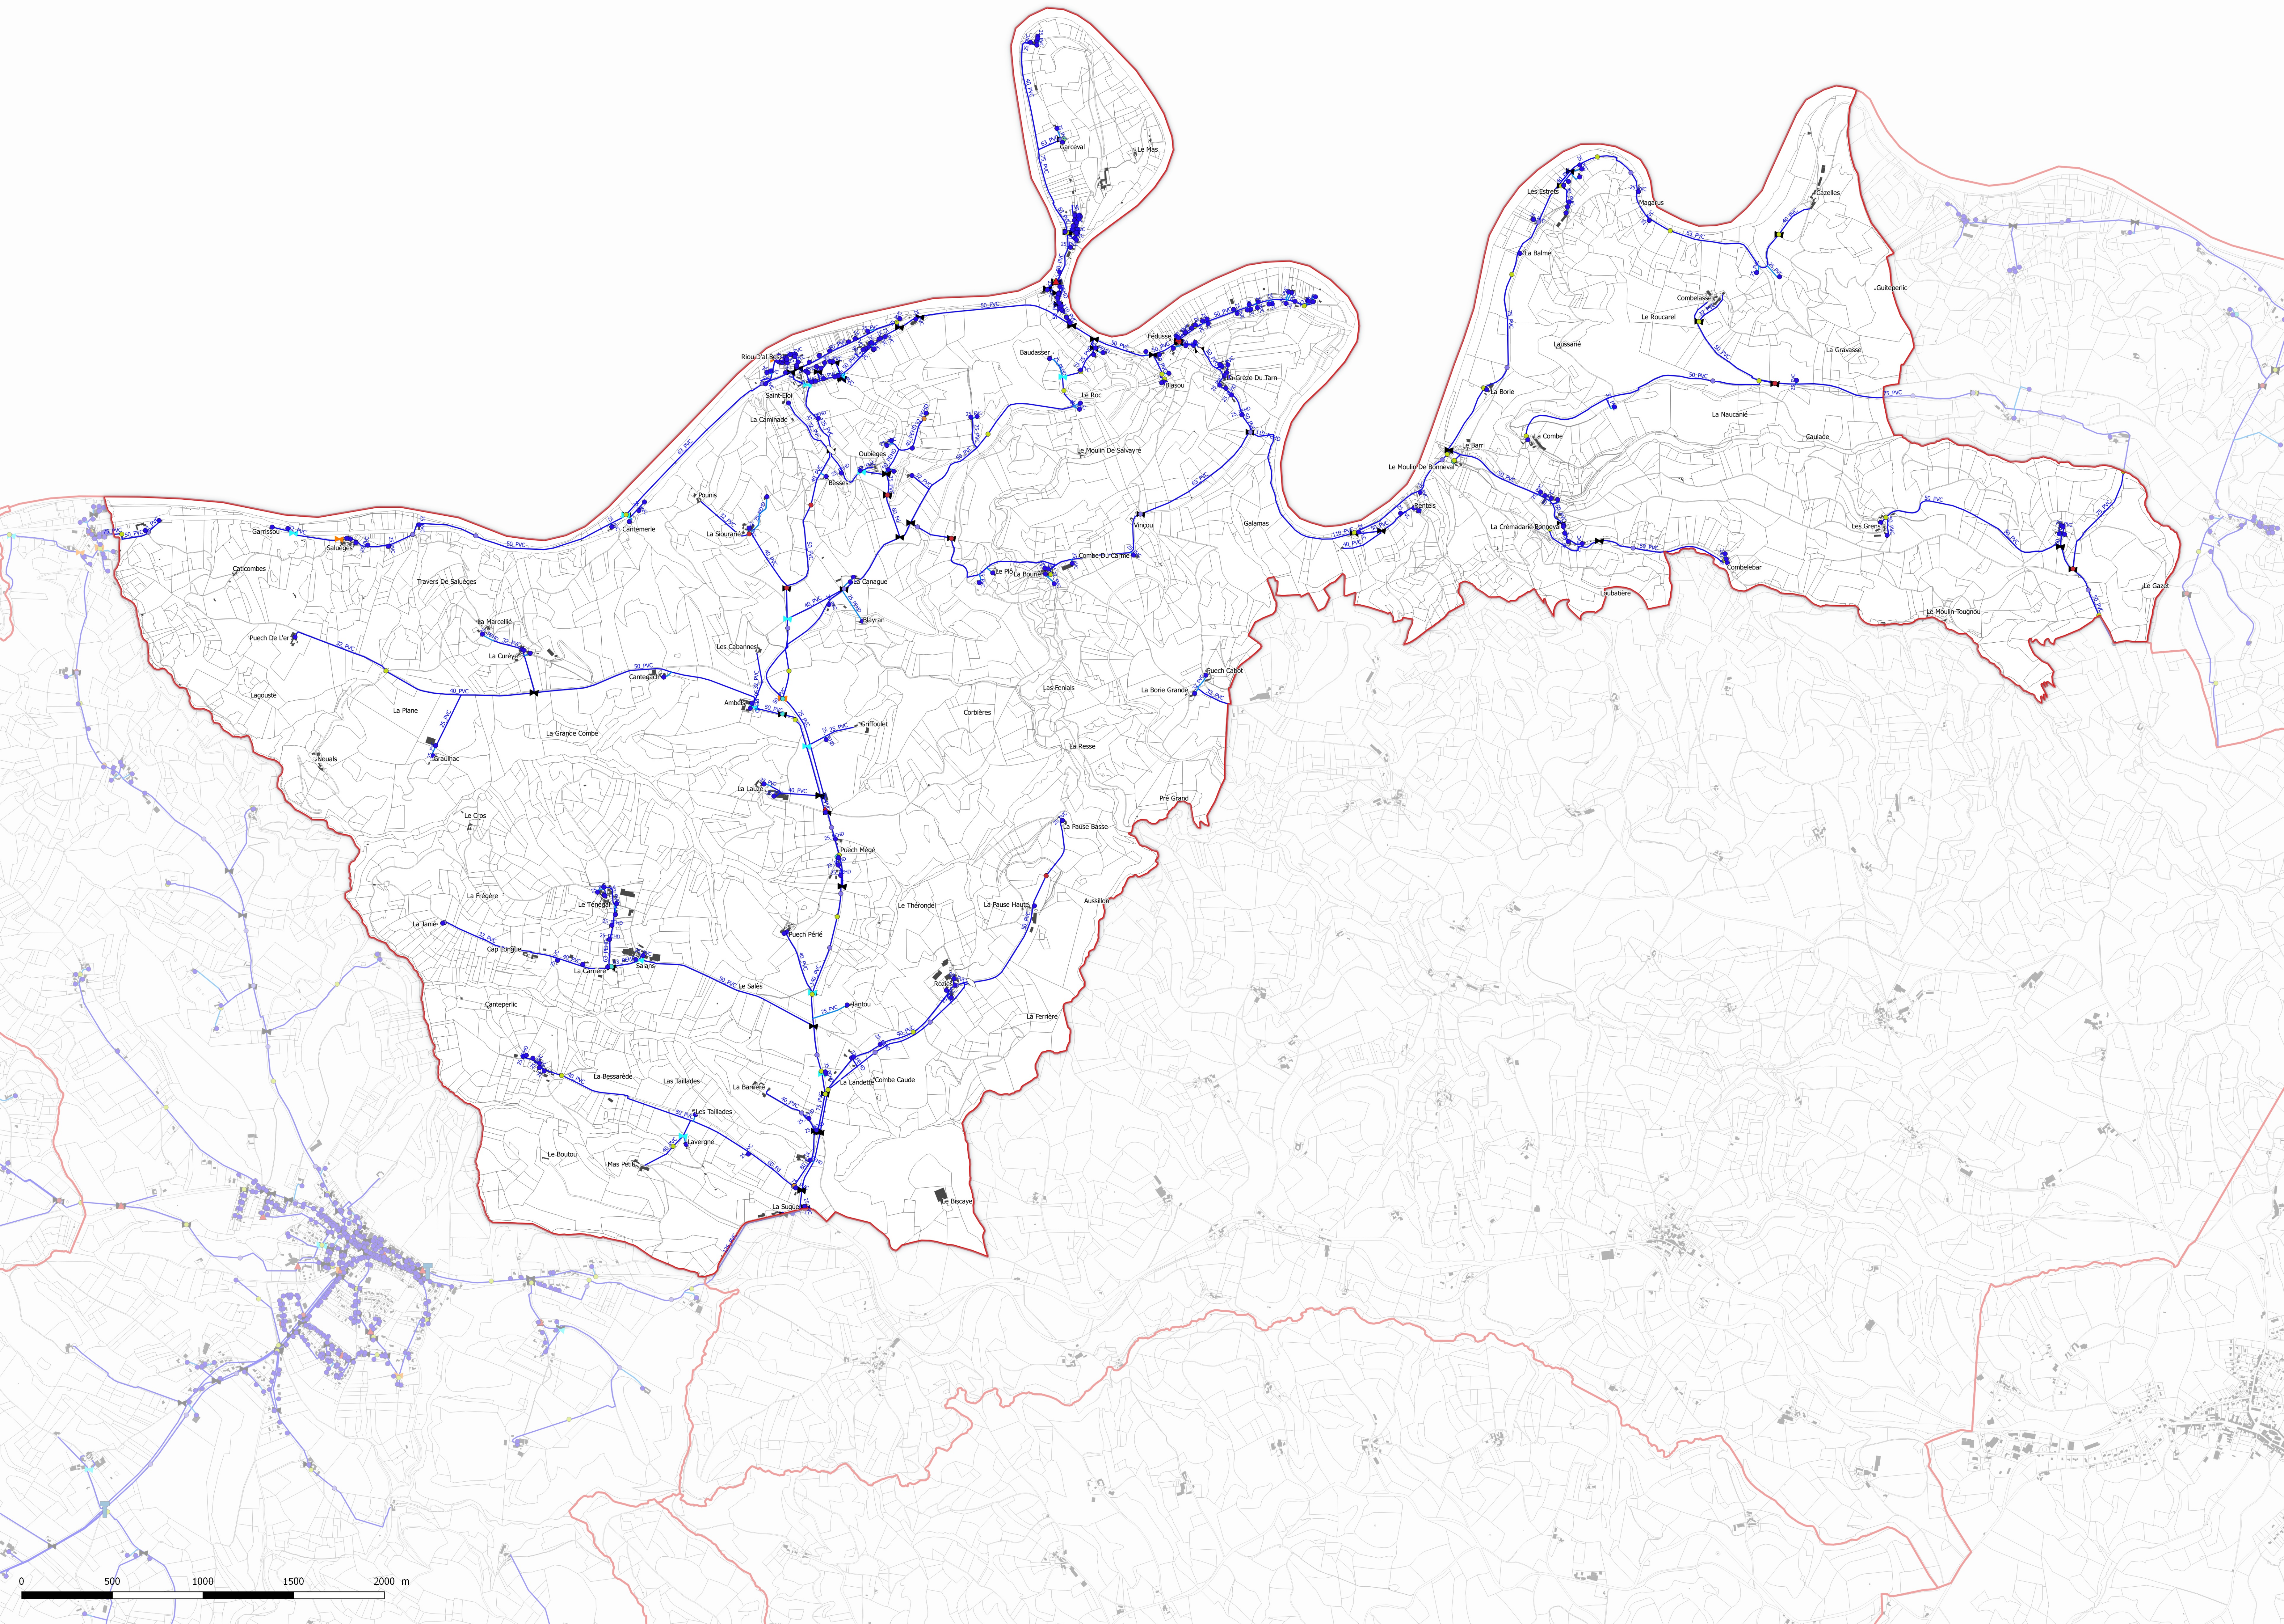

Légende

Ouvrages

Reservoir s'enterre

Reservoir tour

Branchement

Hydrants

Bache Incendie

Poteau incendie

Equipements spéciaux

Compteur General

Cone

Débitmètre

Manchon

Plaque pleine

Purge avec vanne

RDP

Surpresseur

Ventouse

Vannes

Robinet 1/4 de Tour

Vanne

Vanne S/Regard

Branchements canalisations

Tronçons

Ambialet

Département du Tarn

Communauté de Commune
des Monts d'Alban et
Villefrancois

PLAN LOCAL
D'URBANISME
intercommunal

Echelle : 1:12 882 ème

Plan des réseaux d'eau potable



CITADIA

Citadia Conseil
12 Rue Edouard Branly
82000 MONTAUBAN


Tel : 05.63.92.11.41
Fax : 05.63.93.25.47
Mail : sud-ouest@citadia.com

Maitre d'ouvrage : Communauté de Commune des Monts d'Alban et Villefrancois

Mission: PLUI des Monts d'Alban et Villefrancois

Sources: DGRP-E 2018

Réalisation: Citadia Conseil le 01.04.2019

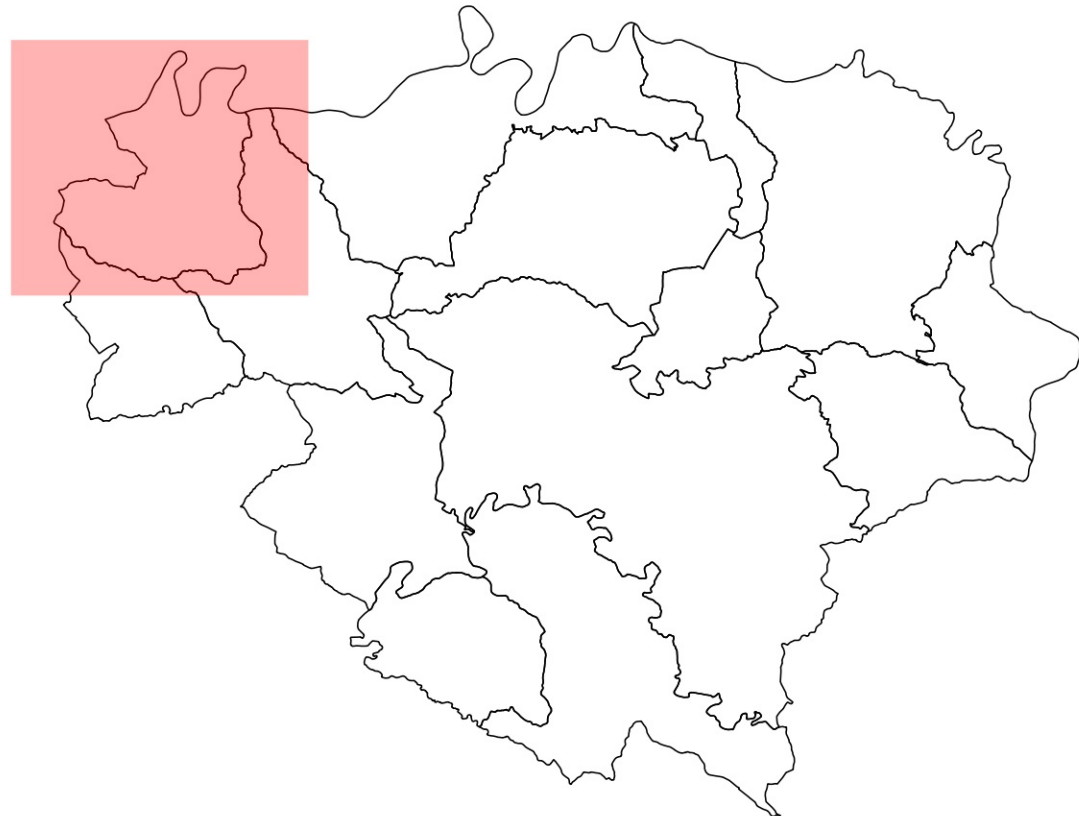

Carte de localisation

Légende

Ouvrages

Reservoir s'enterre

Reservoir tour

Branchement

Hydrants

Bache Incendie

Poteau incendie

Equipements spéciaux

Compteur General

Cone

Débitmètre

Manchon

Plaque pleine

Purge avec vanne

RDP

Surpresseur

Ventouse

Vannes

Robinet 1/4 de Tour

Vanne

Vanne S/Regard

Branchements canalisations

Tronçons

Bellegarde-Marsal

Département du Tarn

Communauté de Commune
des Monts d'Alban et
Villefrancois

PLAN LOCAL
D'URBANISME
intercommunal

Echelle : 1:8 053 ème

Plan des réseaux d'eau potable



Citadia Conseil
12 Rue Edouard Branly
82000 MONTAUBAN


Tel : 05.63.92.11.41
Fax : 05.63.93.25.47
Mail : sud-ouest@citadia.com

Maitre d'ouvrage : Communauté de Commune des Monts d'Alban et Villefrancois


Mission: PLUI des Monts d'Alban et Villefrancois


Sources: DGFIP 2018

Réalisation: Citadia Conseil le 01.04.2019

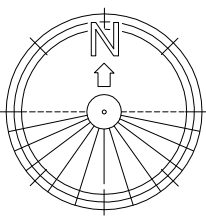

SIAEP de Valence Valdériès

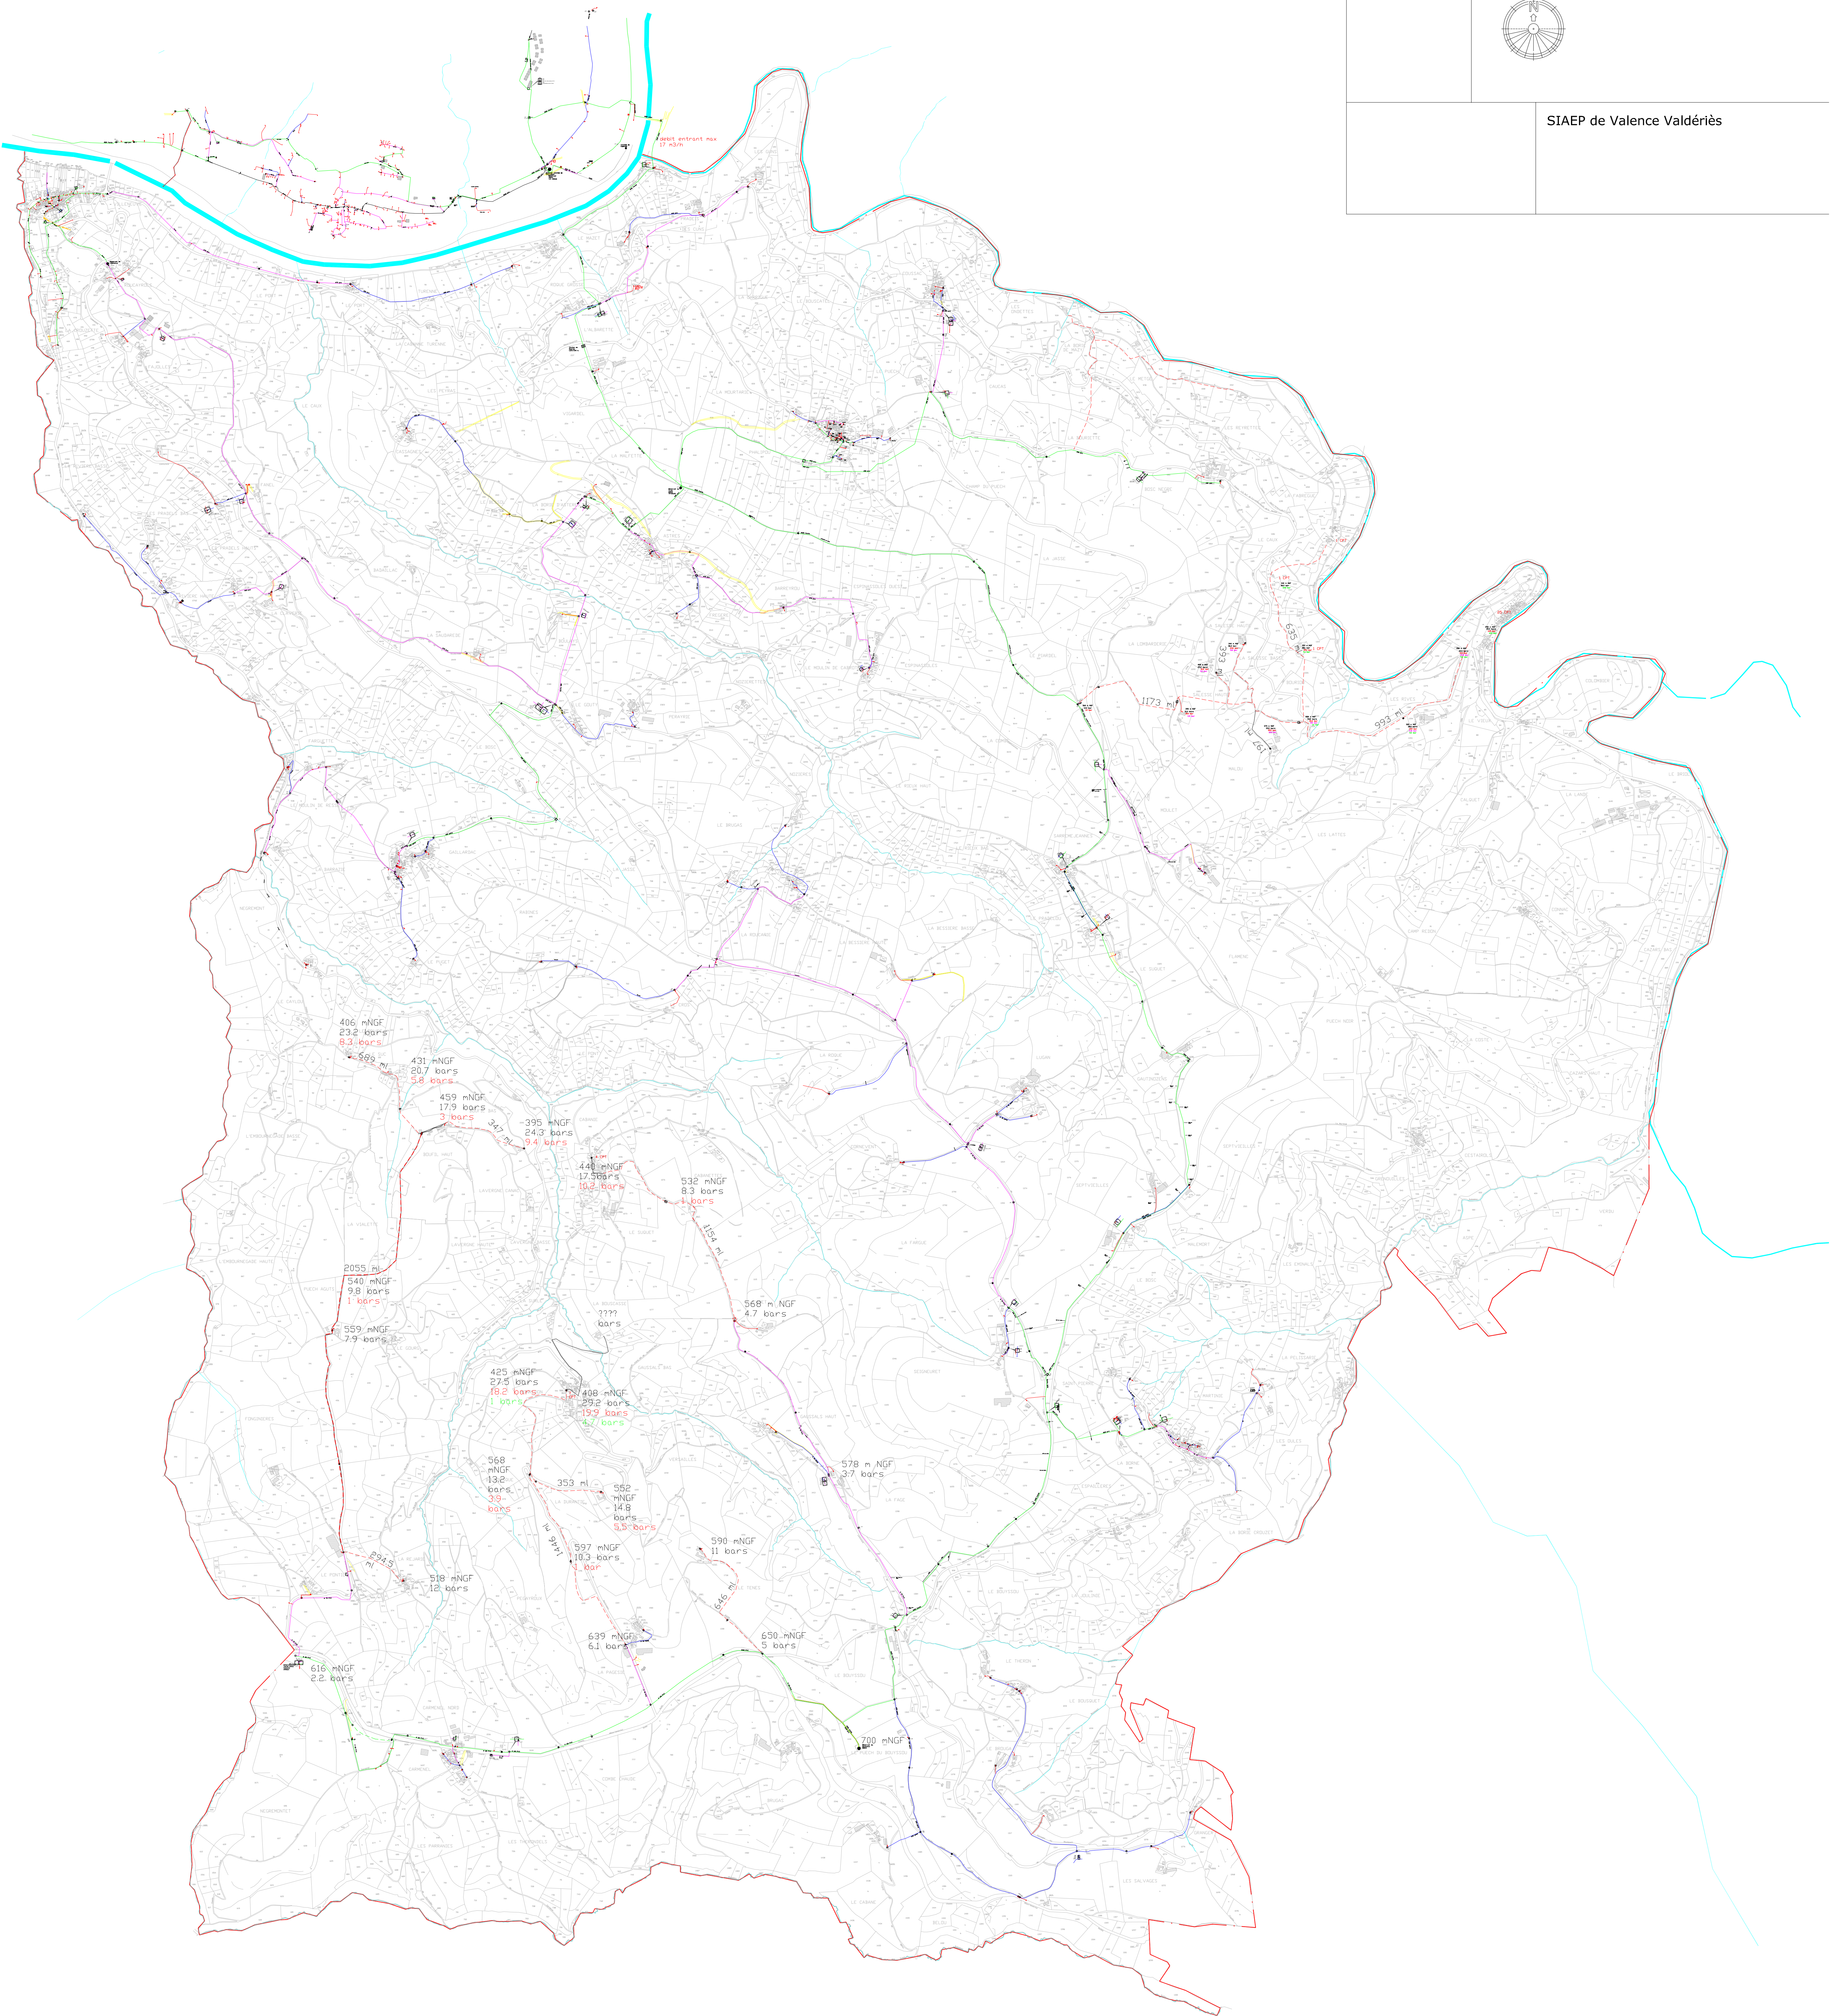

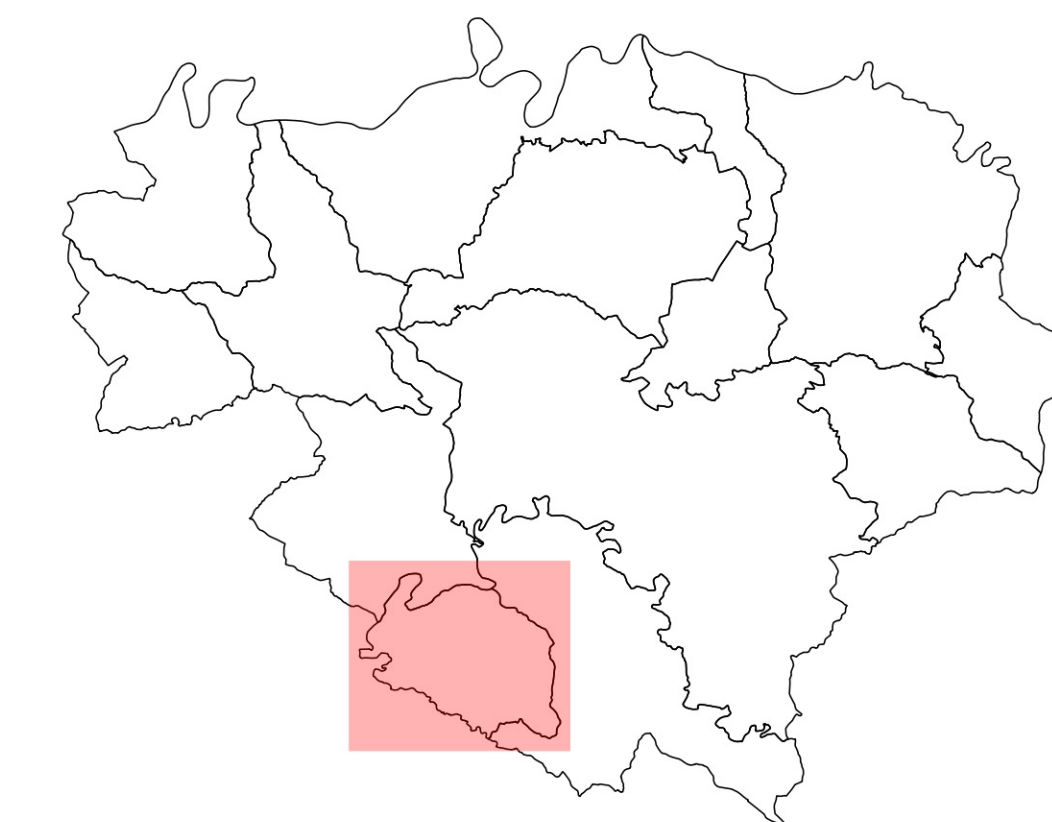

Légende

Ouvrages

- Reservoir s-entree

- ### T Reservoir tour

- Branchement

Hydrants

- Bache Incendie

▲ Poteau incendie

- **Comptes Général**

- Compteur Général
- Cone

- Débitmètre

- **Manchon**

- Plaque pleine
- Plaque avec ulcère

- Purge avec vanille
- RDP

- Surpresseur

- Ventouse


Vannes

- Robinet 1/4 de Tour

- Vanne S/Regard

- Branchements cana

- Tronçons

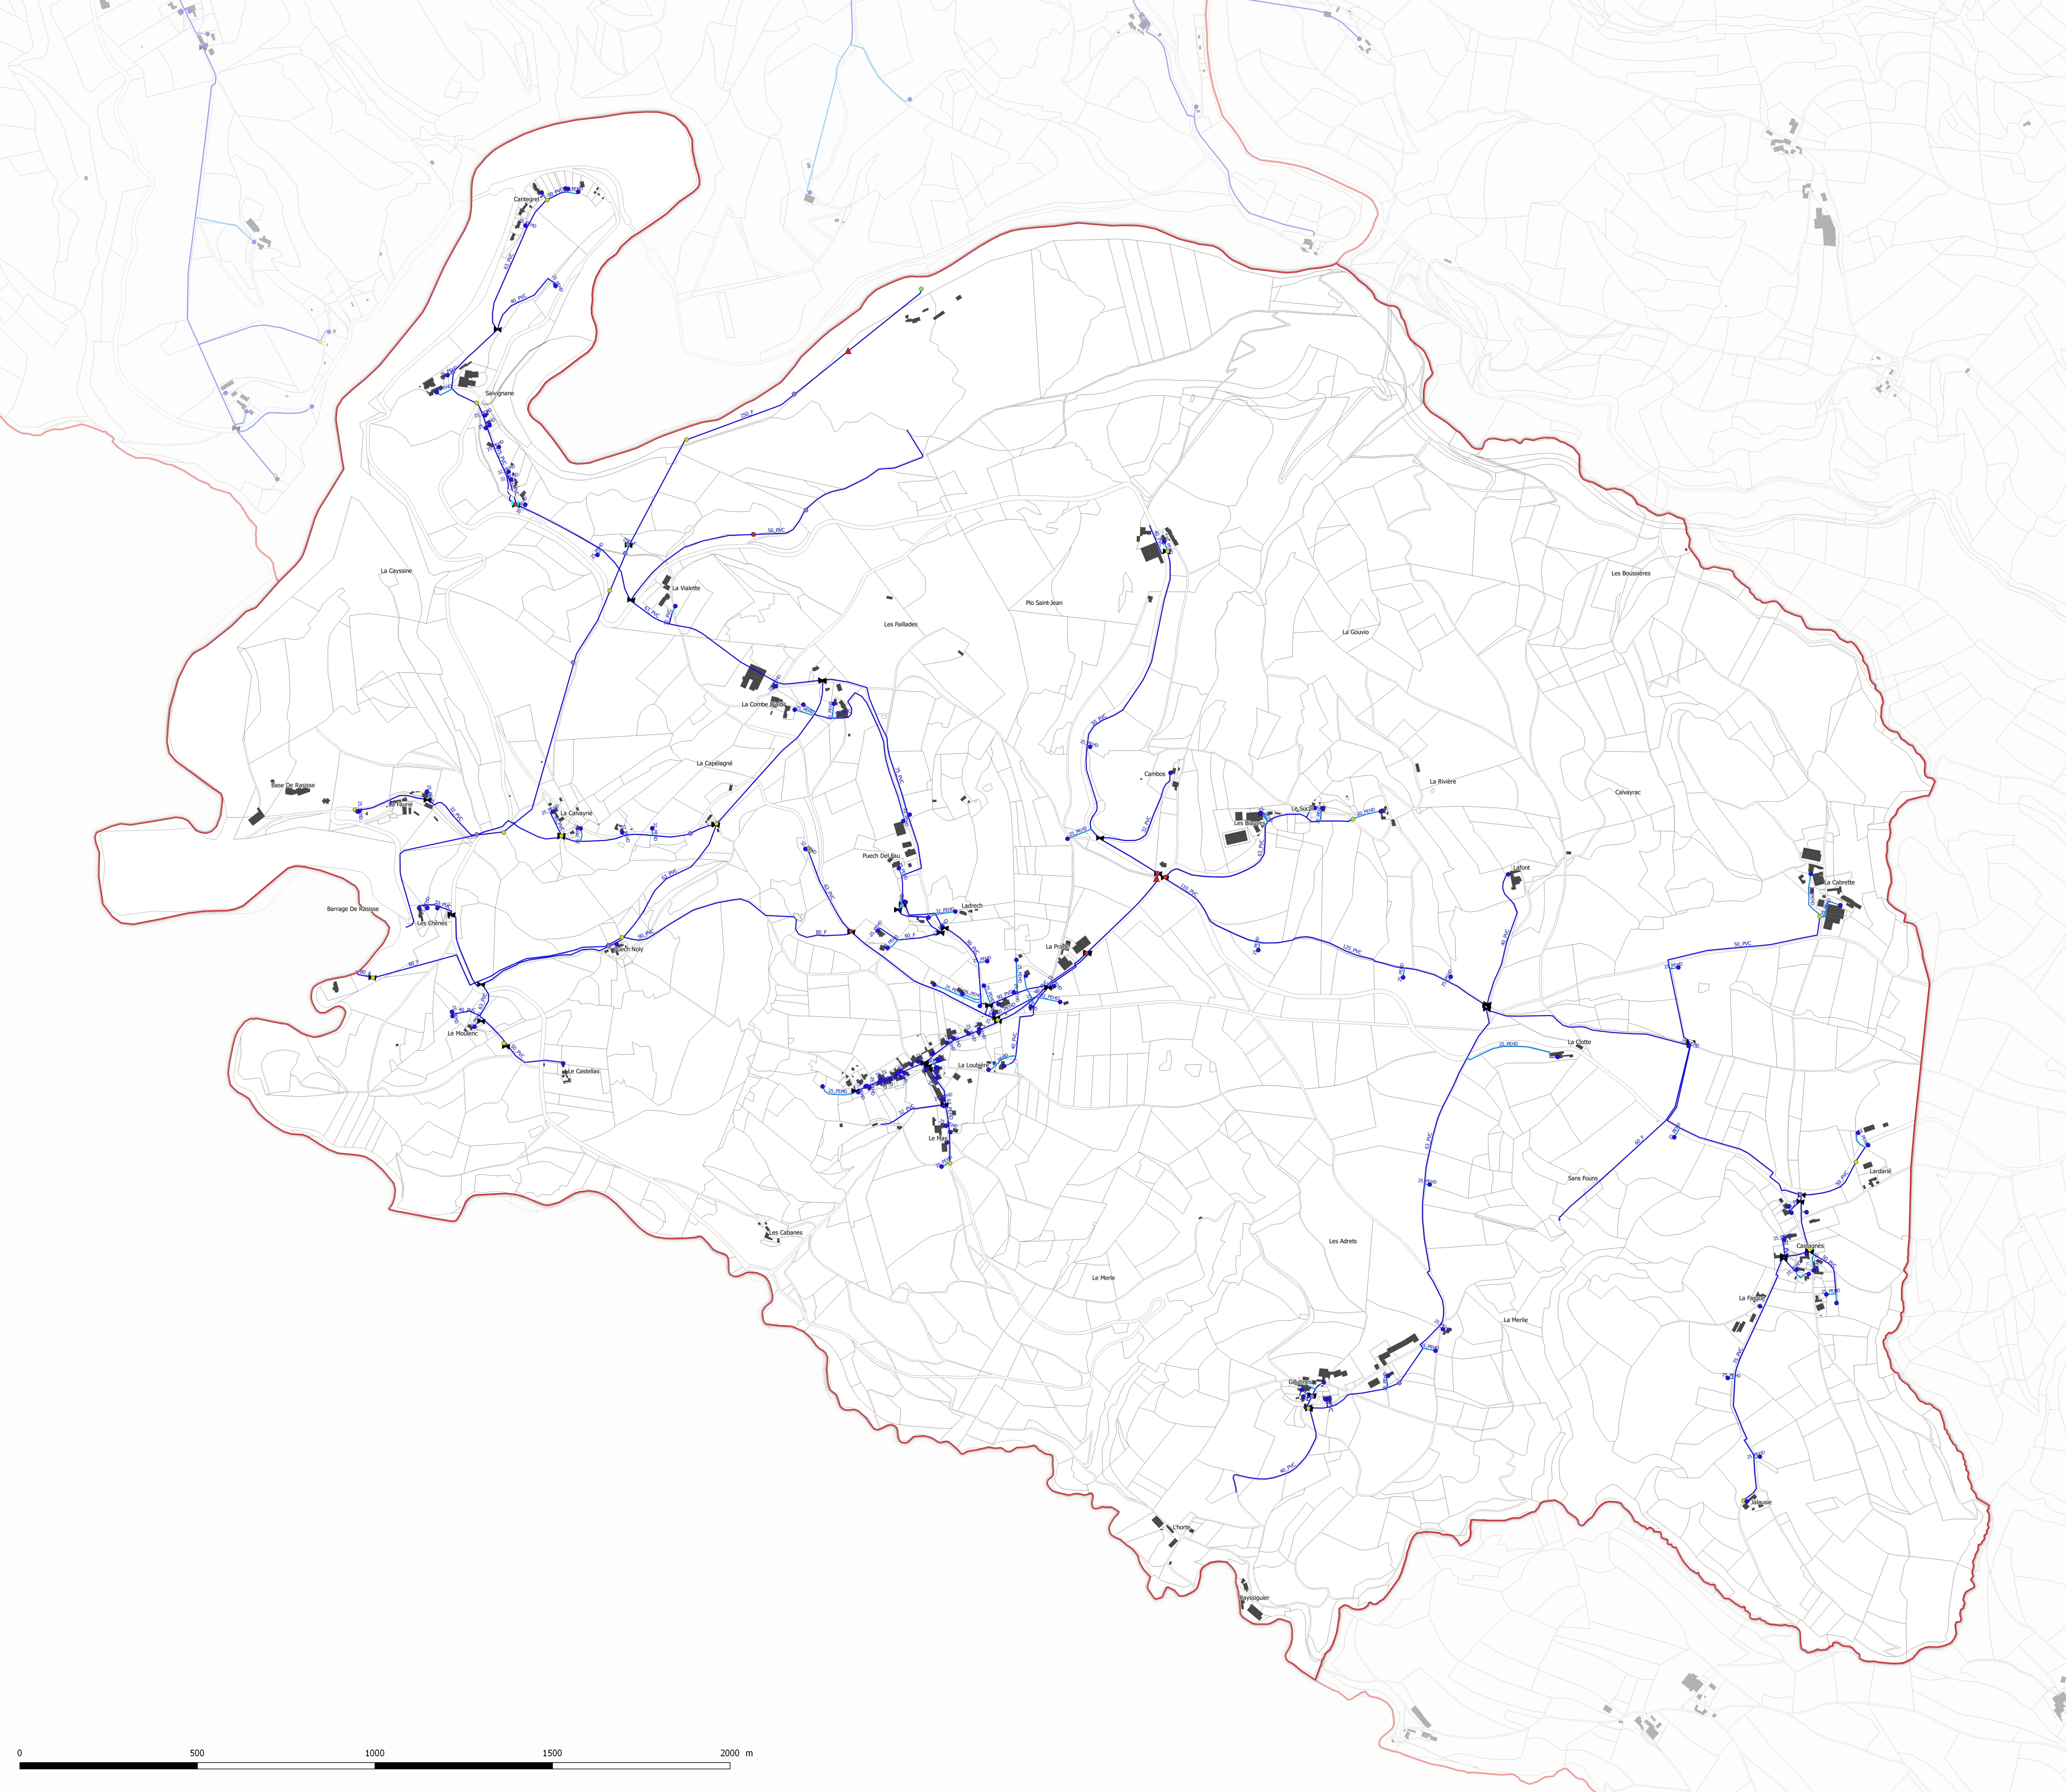

Mont-Roc

Département du Tarn

Communauté de Commune
des Monts d'Alban et
Villefrancois

PLAN LOCAL D'URBANISME intercommunal

Echelle : 1:6 002 ème

Plan des réseaux d'eau potable



Citadia Conseil
12 Rue Edouard Branly
82000 MONTAUBAN


Tel : 05.63.92.11.41
Fax : 05.63.93.25.47
Mail : sud-ouest@citadia.com

Maître d'ouvrage : Communauté de Commune des Monts d'Alban et Villefrancois

Mission: ELU des Monts d'Alban et Villefrancheis

Sources: DGFIP© 2018

Réalisation: Citadia Conseil® le 01.04.2019

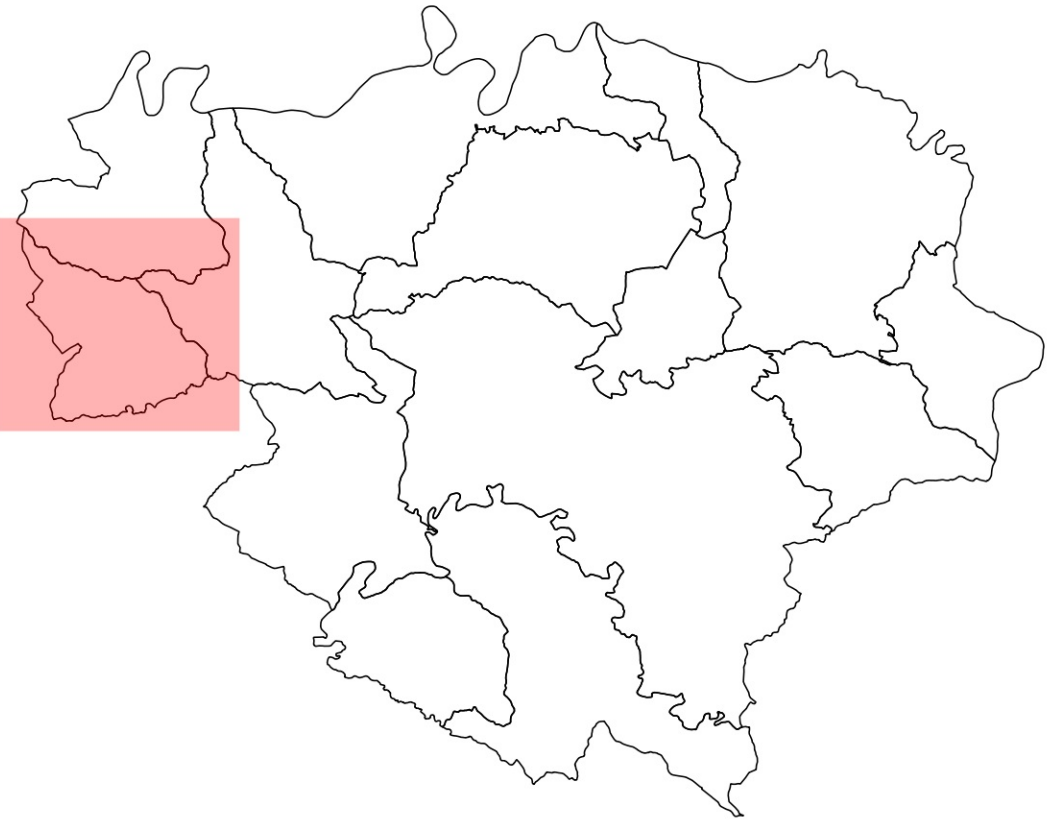

Carte de localisation

Légende

- Ouvrages
- Reservoir s'enterre
 - Reservoir tour
 - Branchement
- Hydrants
- Bache Incendie
 - Poteau incendie
- Equipements spéciaux
- Compteur General
 - Cone
 - Débitmètre
 - Manchon
 - Plaque pleine
 - Purge avec vanne
 - RDP
 - Surpresseur
 - Ventouse
- Vannes
- Robinet 1/4 de Tour
 - Vanne
 - Vanne S/Regard
 - Branchements canalisations
 - Tronçons

Mouzieys-Teulet

Département du Tarn

Communauté de Commune
des Monts d'Alban et
Villefrancois

PLAN LOCAL
D'URBANISME
intercommunal

Echelle : 1:6 713 ème



Plan des réseaux d'eau potable



Citadia Conseil
12 Rue Edouard Branly
82000 MONTAUBAN
Tel : 05.63.92.11.41
Fax : 05.63.93.25.47
Mail : sud-ouest@citadia.com

Maitre d'ouvrage : Communauté de Commune des Monts d'Alban et Villefrancois
Mission: PLUi des Monts d'Alban et Villefrancois
Sources: DGRP© 2018
Réalisation: Citadia Conseil le 01.04.2019



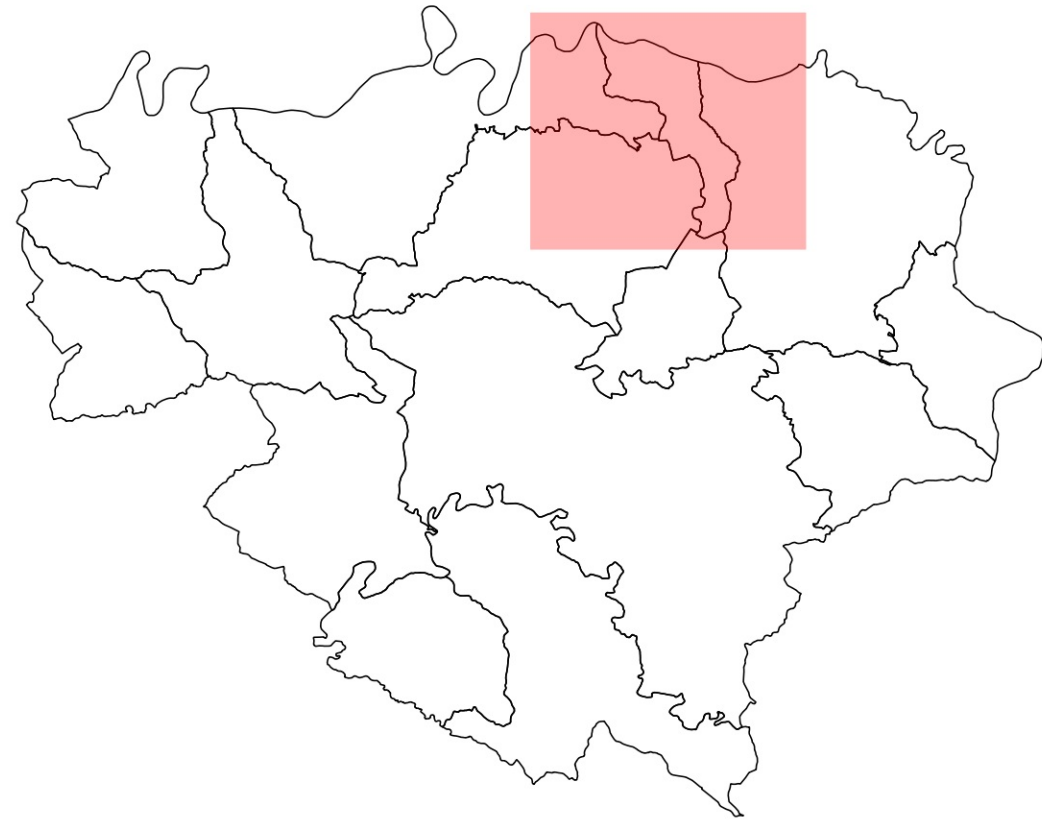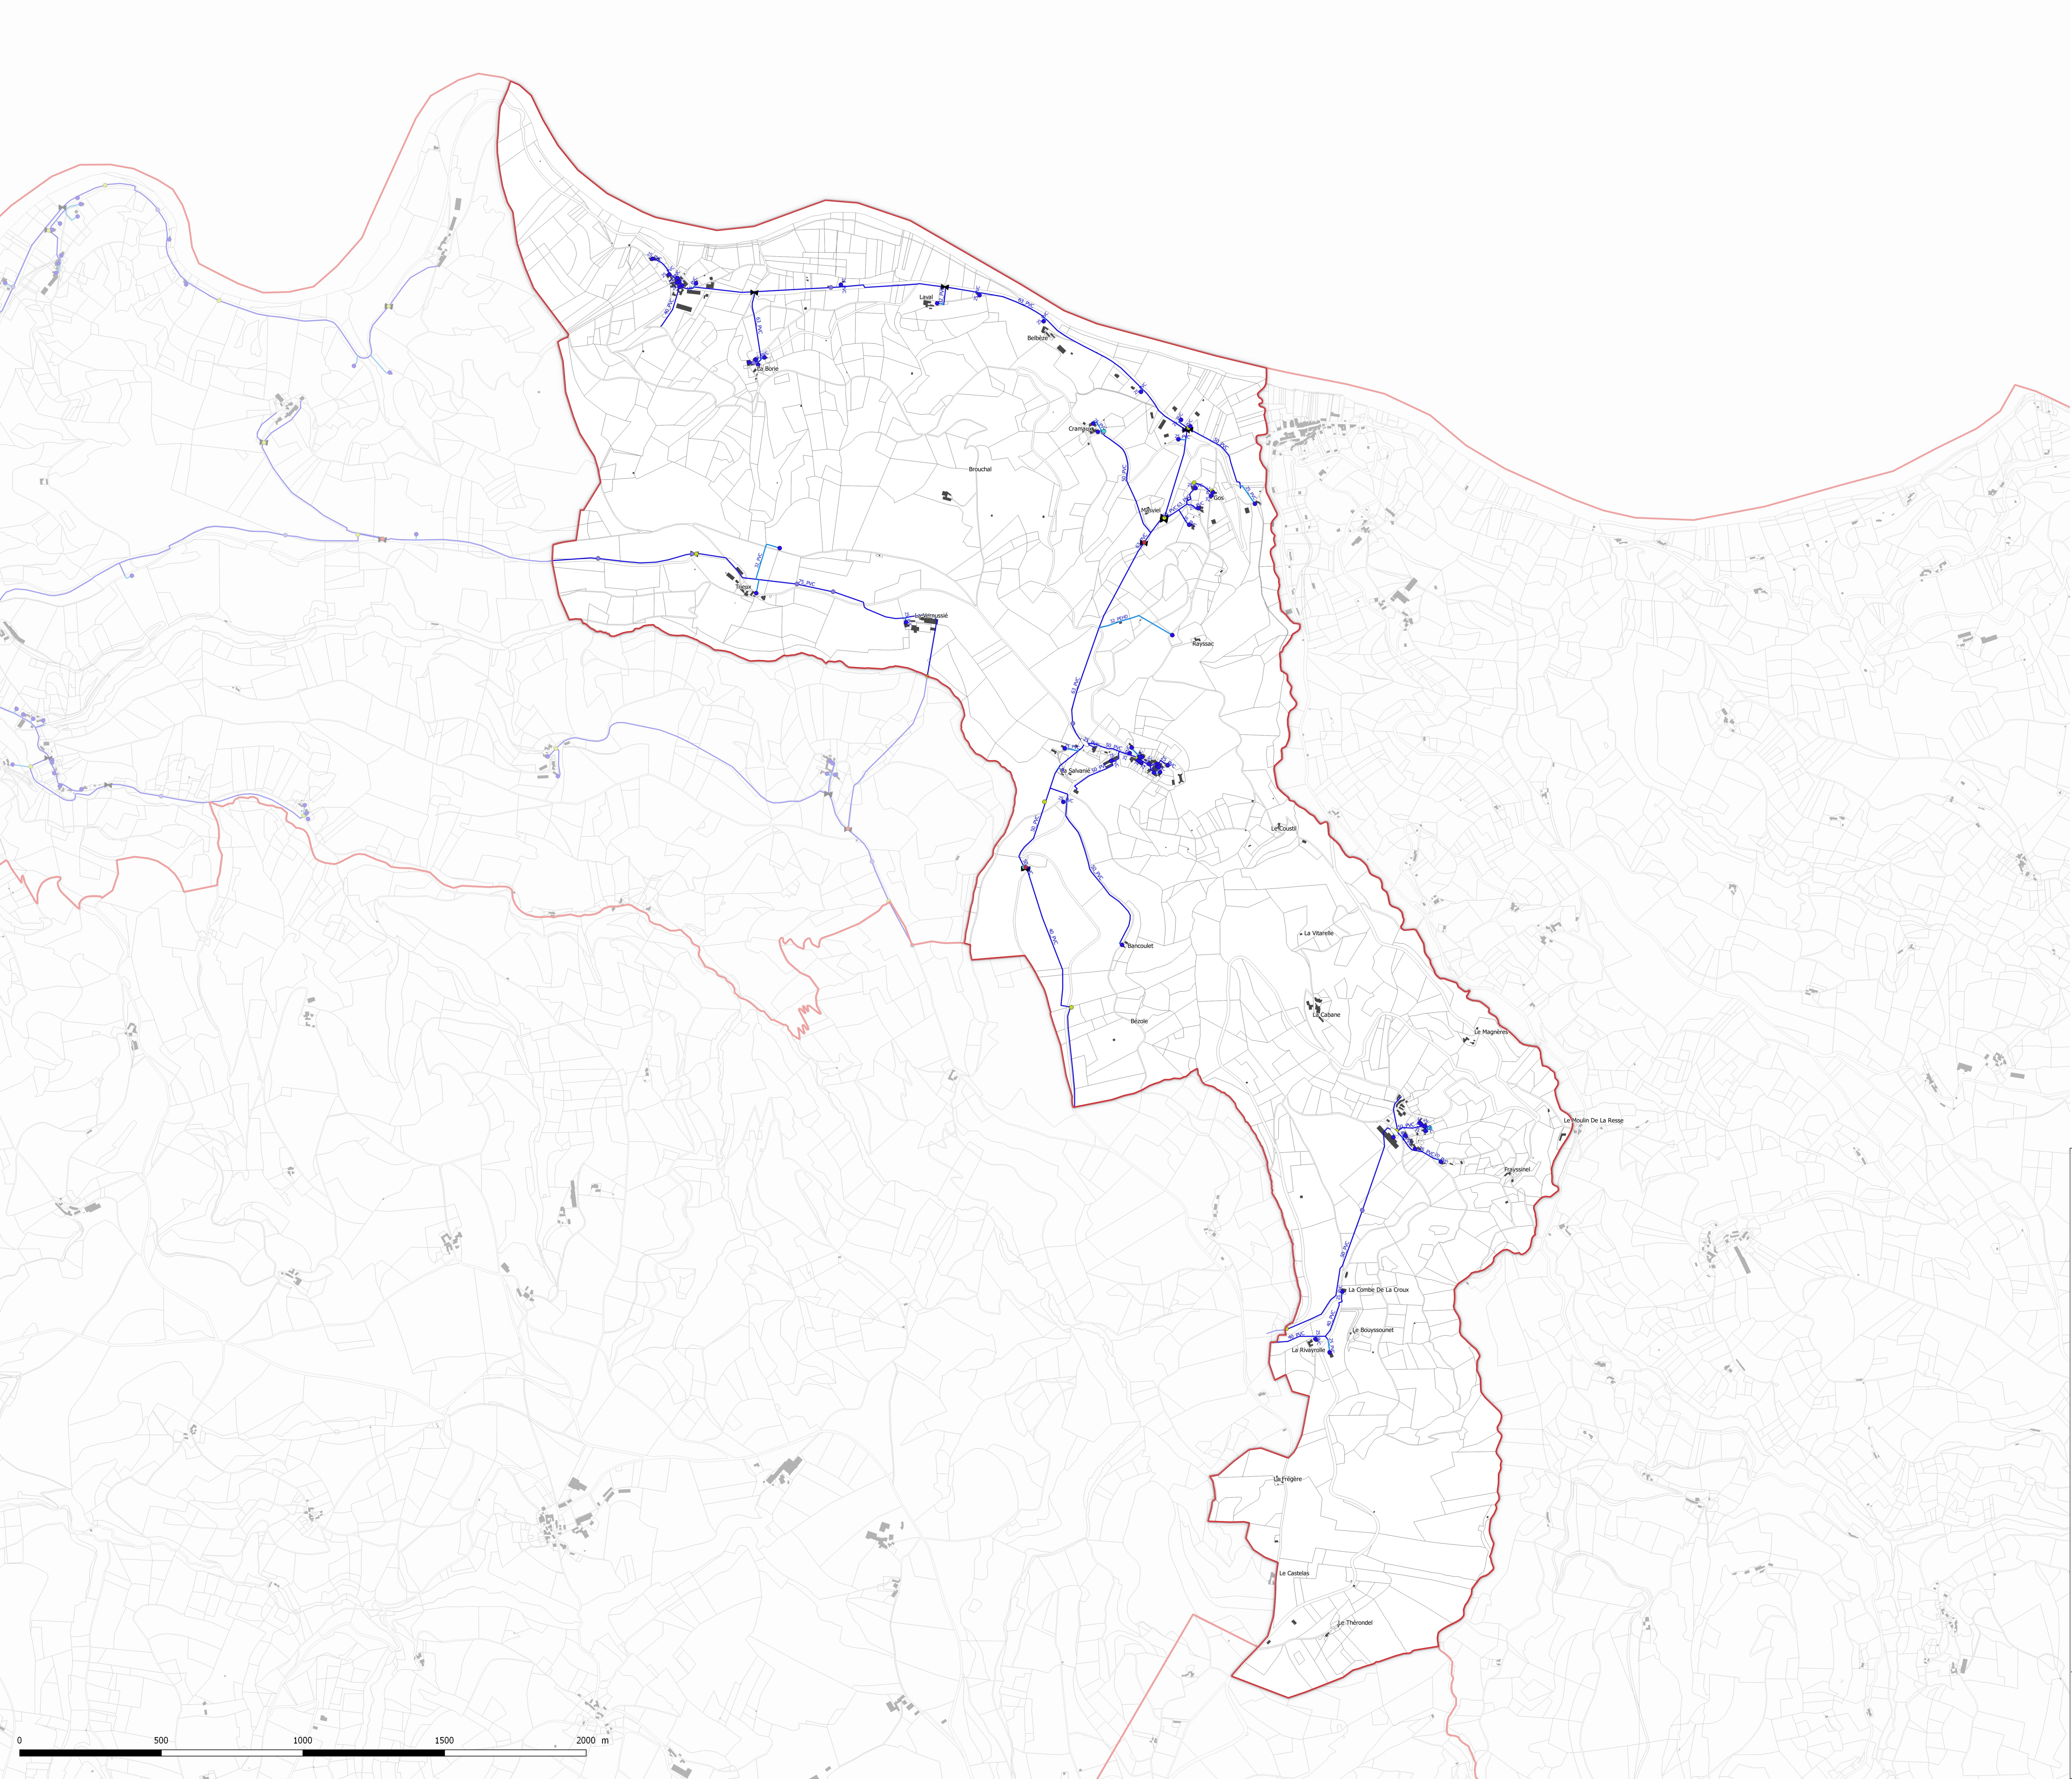

Carte de localisation

Légende

- Ouvrages
- Reservoir s-enterré
 - Reservoir tour
 - Branchement
- Hydrants
- Bache Incendie
 - Poteau incendie
- Equipements spéciaux
- Compteur General
 - Cone
 - Débitmètre
 - Manchon
 - Plaque pleine
 - Purge avec vanne
 - RDP
 - Surpresseur
 - Ventouse
- Vannes
- Robinet 1/4 de Tour
 - Vanne
 - Vanne S/Regard
 - Branchements canalisations
 - Tronçons

Saint-André

Département du Tarn

Communauté de Commune
des Monts d'Alban et
Villefrancois

PLAN LOCAL
D'URBANISME
intercommunal

Echelle : 1:7 472 ème


Plan des réseaux d'eau potable



Citadia Conseil
12 Rue Edouard Branly
82000 MONTAUBAN
Tel : 05.63.92.11.41
Fax : 05.63.93.25.47
Mail : sud-ouest@citadia.com

Maitre d'ouvrage : Communauté de Commune des Monts d'Alban et Villefrancois
Mission: PLUI des Monts d'Alban et Villefrancois
Sources: DGFIP 2018
Réalisation: Citadia Conseil le 01.04.2019



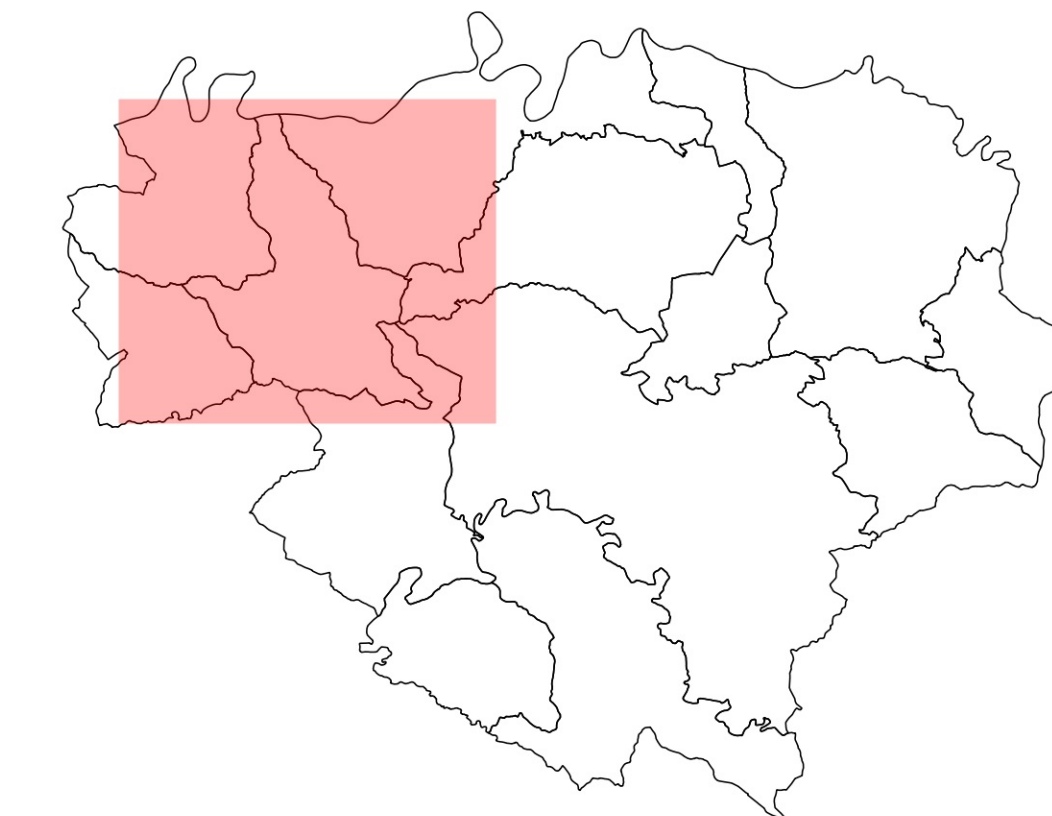

Légende

Ouvrages

- Reservoir s-enterre

- ### T Reservoir tour

Hydrants

- Bache Incendio

▲ Poteau incendie

- Equipements speciaux

- Compteur Général
- Cone

- Débitmètre

- Manchon

- Plaque pleine
- Plaque avec ulcère

- Purge avec vanille
- RDP

- Surpresseur

- Ventouse

Vannes

- Robinet 1/4 de Tour

- Yanne S/Regar

- Branchements canalisations

- Tronçons

Villefranche-d'Albigeois

Département du Tarn

Communauté de Commune
des Monts d'Alban et
Villefrancois

PLAN LOCAL D'URBANISME intercommunal


Echelle : 1:10 224 ème

Plan des réseaux d'eau potable



Citadia Conseil
12 Rue Edouard Branly
82000 MONTAUBAN
Tel : 05.63.92.11.41
Fax : 05.63.93.25.47
Mail : sud-ouest@citadia.com

Maître d'ouvrage : Communauté de Commune des Monts d'Alban et Villefrancois
Mission : PLUi des Monts d'Alban et Villefrancois
Sources : DGFIP © 2018
Réalisation : Citadia Conseil © le 01.04.2019

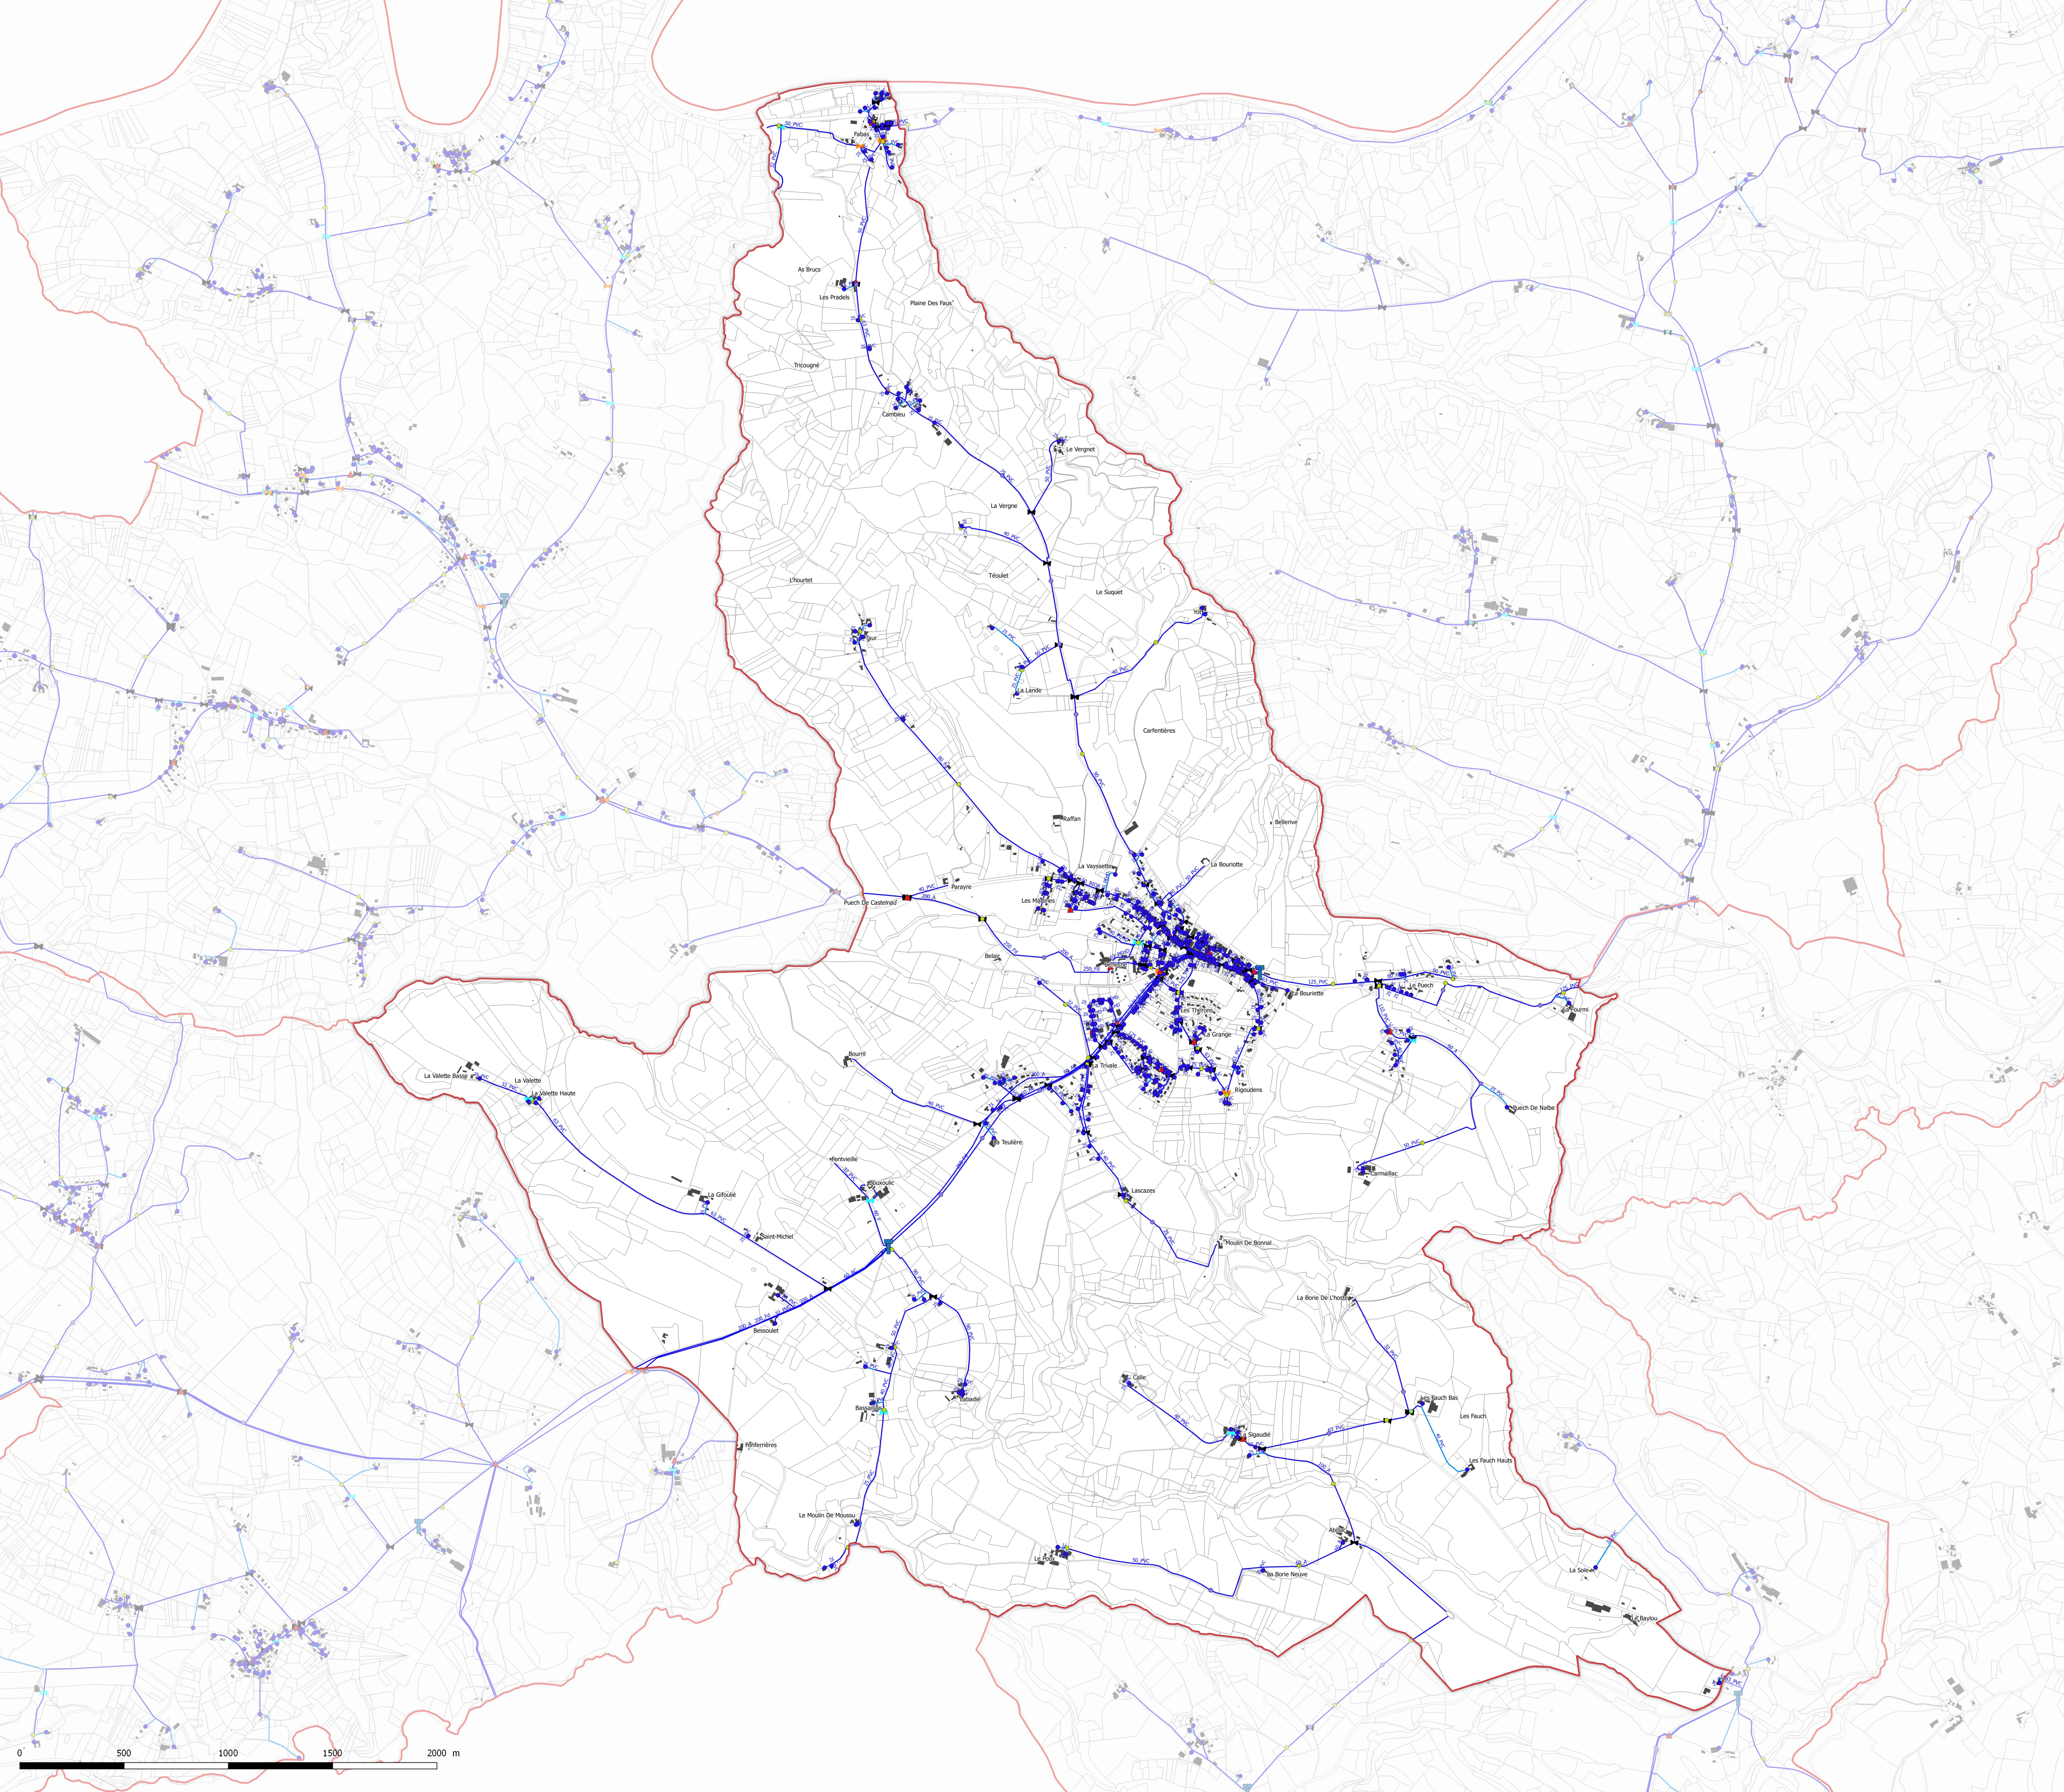


ALIMENTATION EN EAU POTABLE

COMMUNE DE MIOLES

A.E.P. CAZOURGUETTE ET LADRECHE HAUTE

PLAN DES CANALISATIONS

Ech. 1/2500

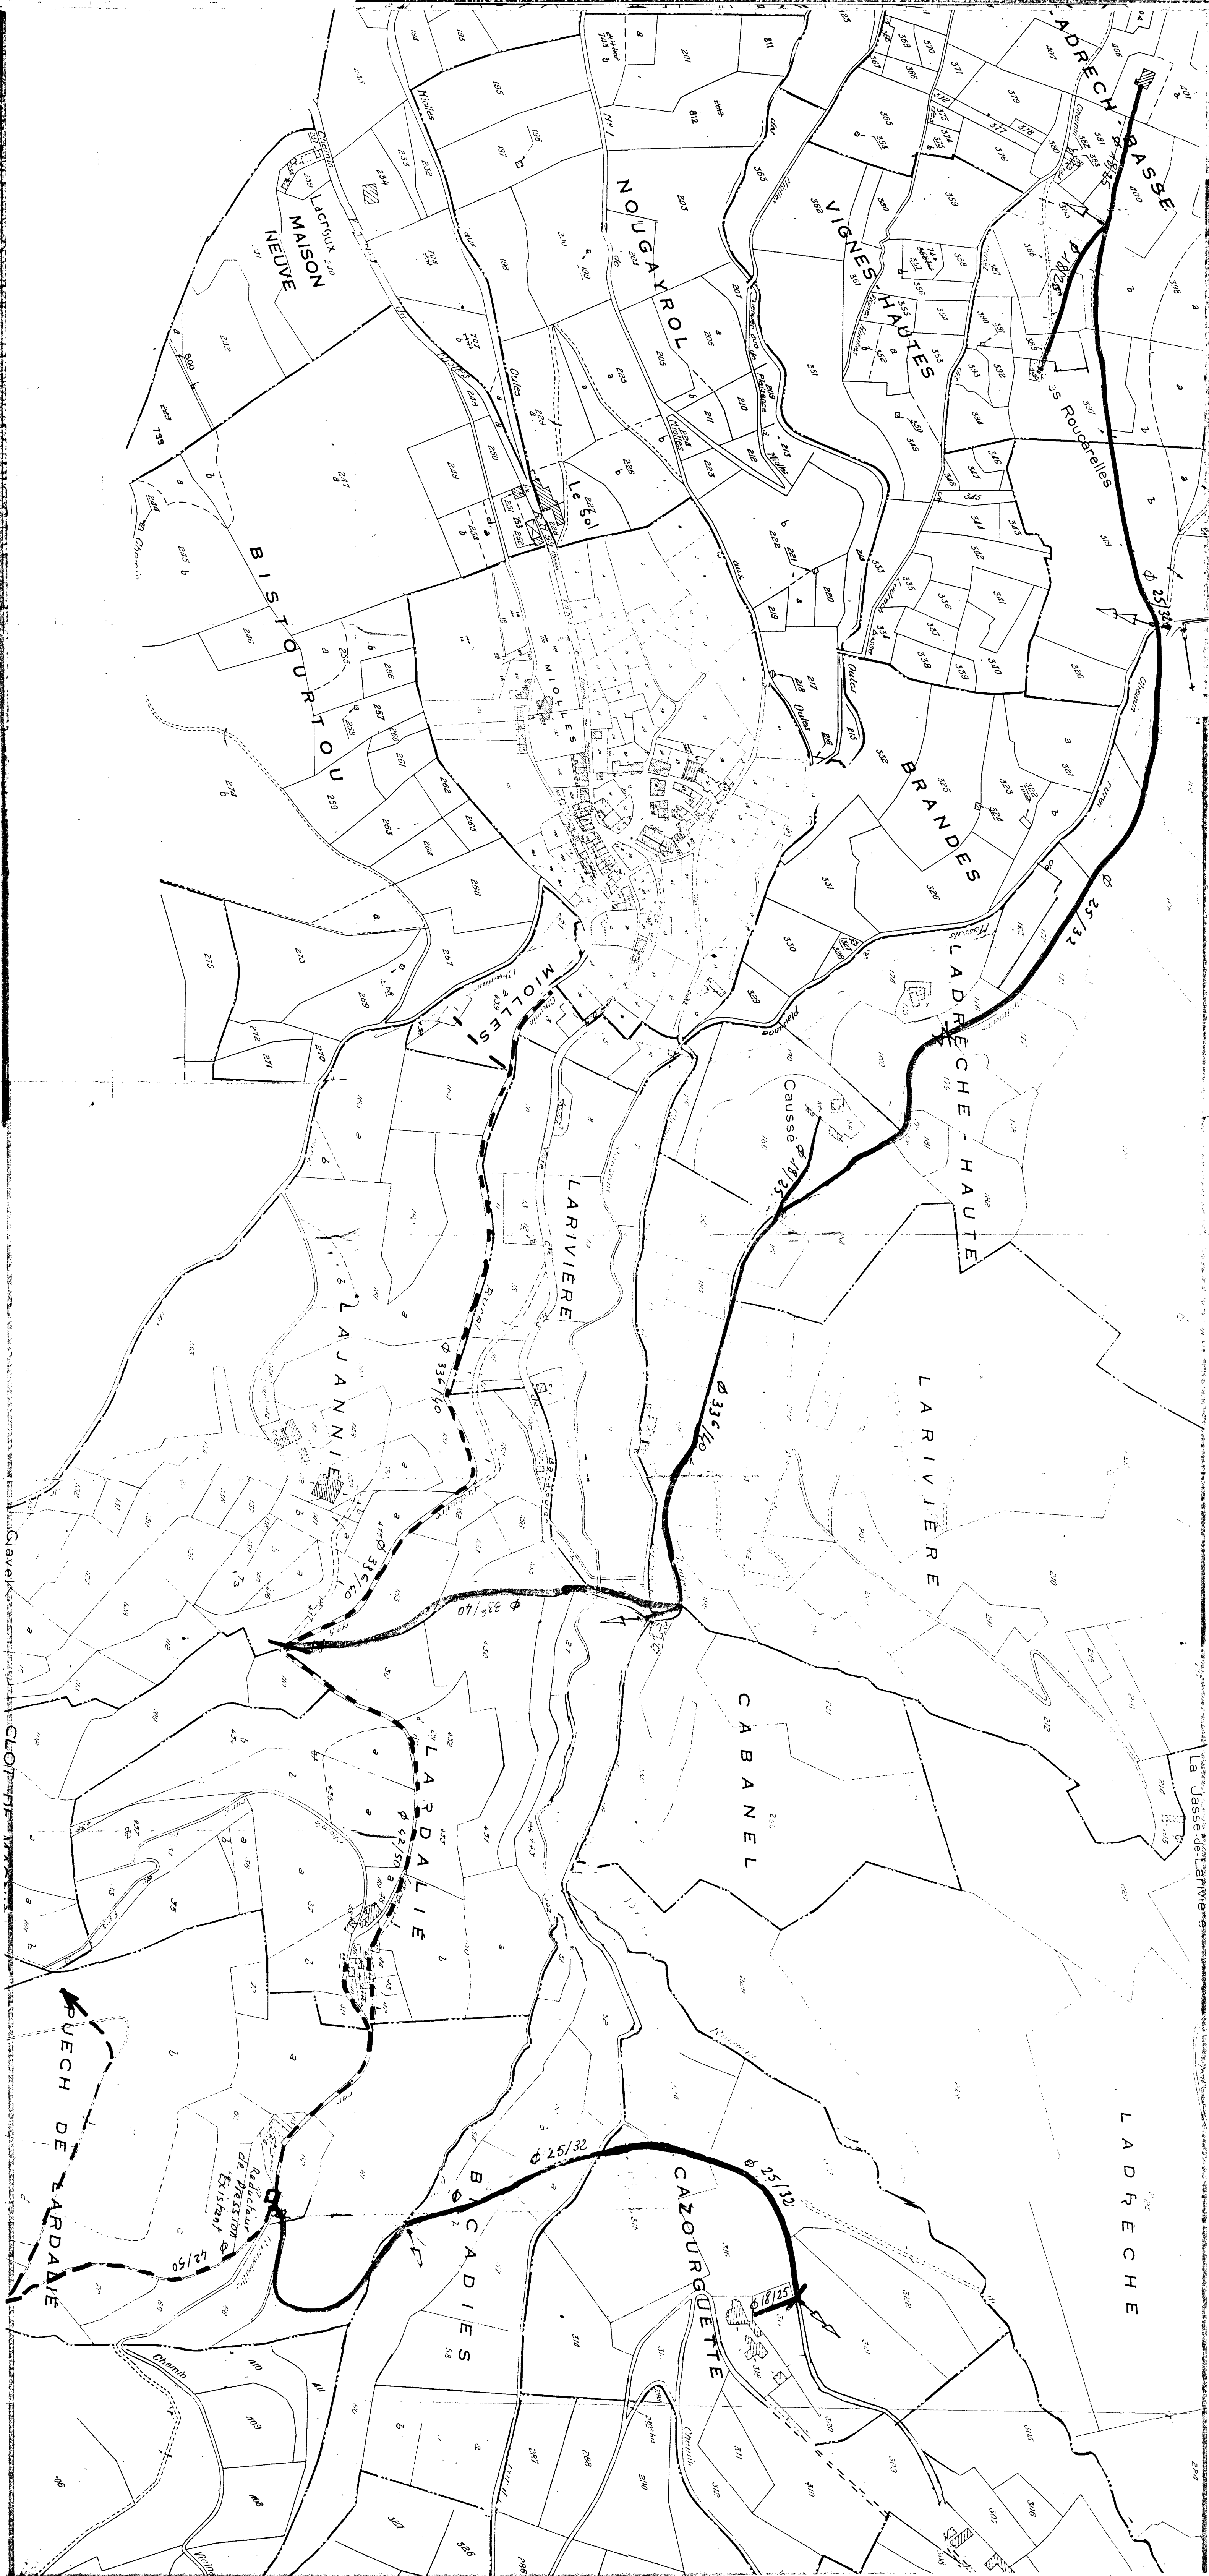

Préfecture du
TARN

direction départementale de l'agriculture et de la forêt

ALIMENTATION EN EAU POTABLE

COMMUNE DE MIOLLES

A.E.P. LADRECHE HAUTE

PLAN DES CANALISATIONS

Ech. 1/2500°




COMMUNE DE MIOLLES

A.E.P. SECTEUR BORIE CREMADE

PLAN DE LA CANALISATION

Echelle 1/2500°

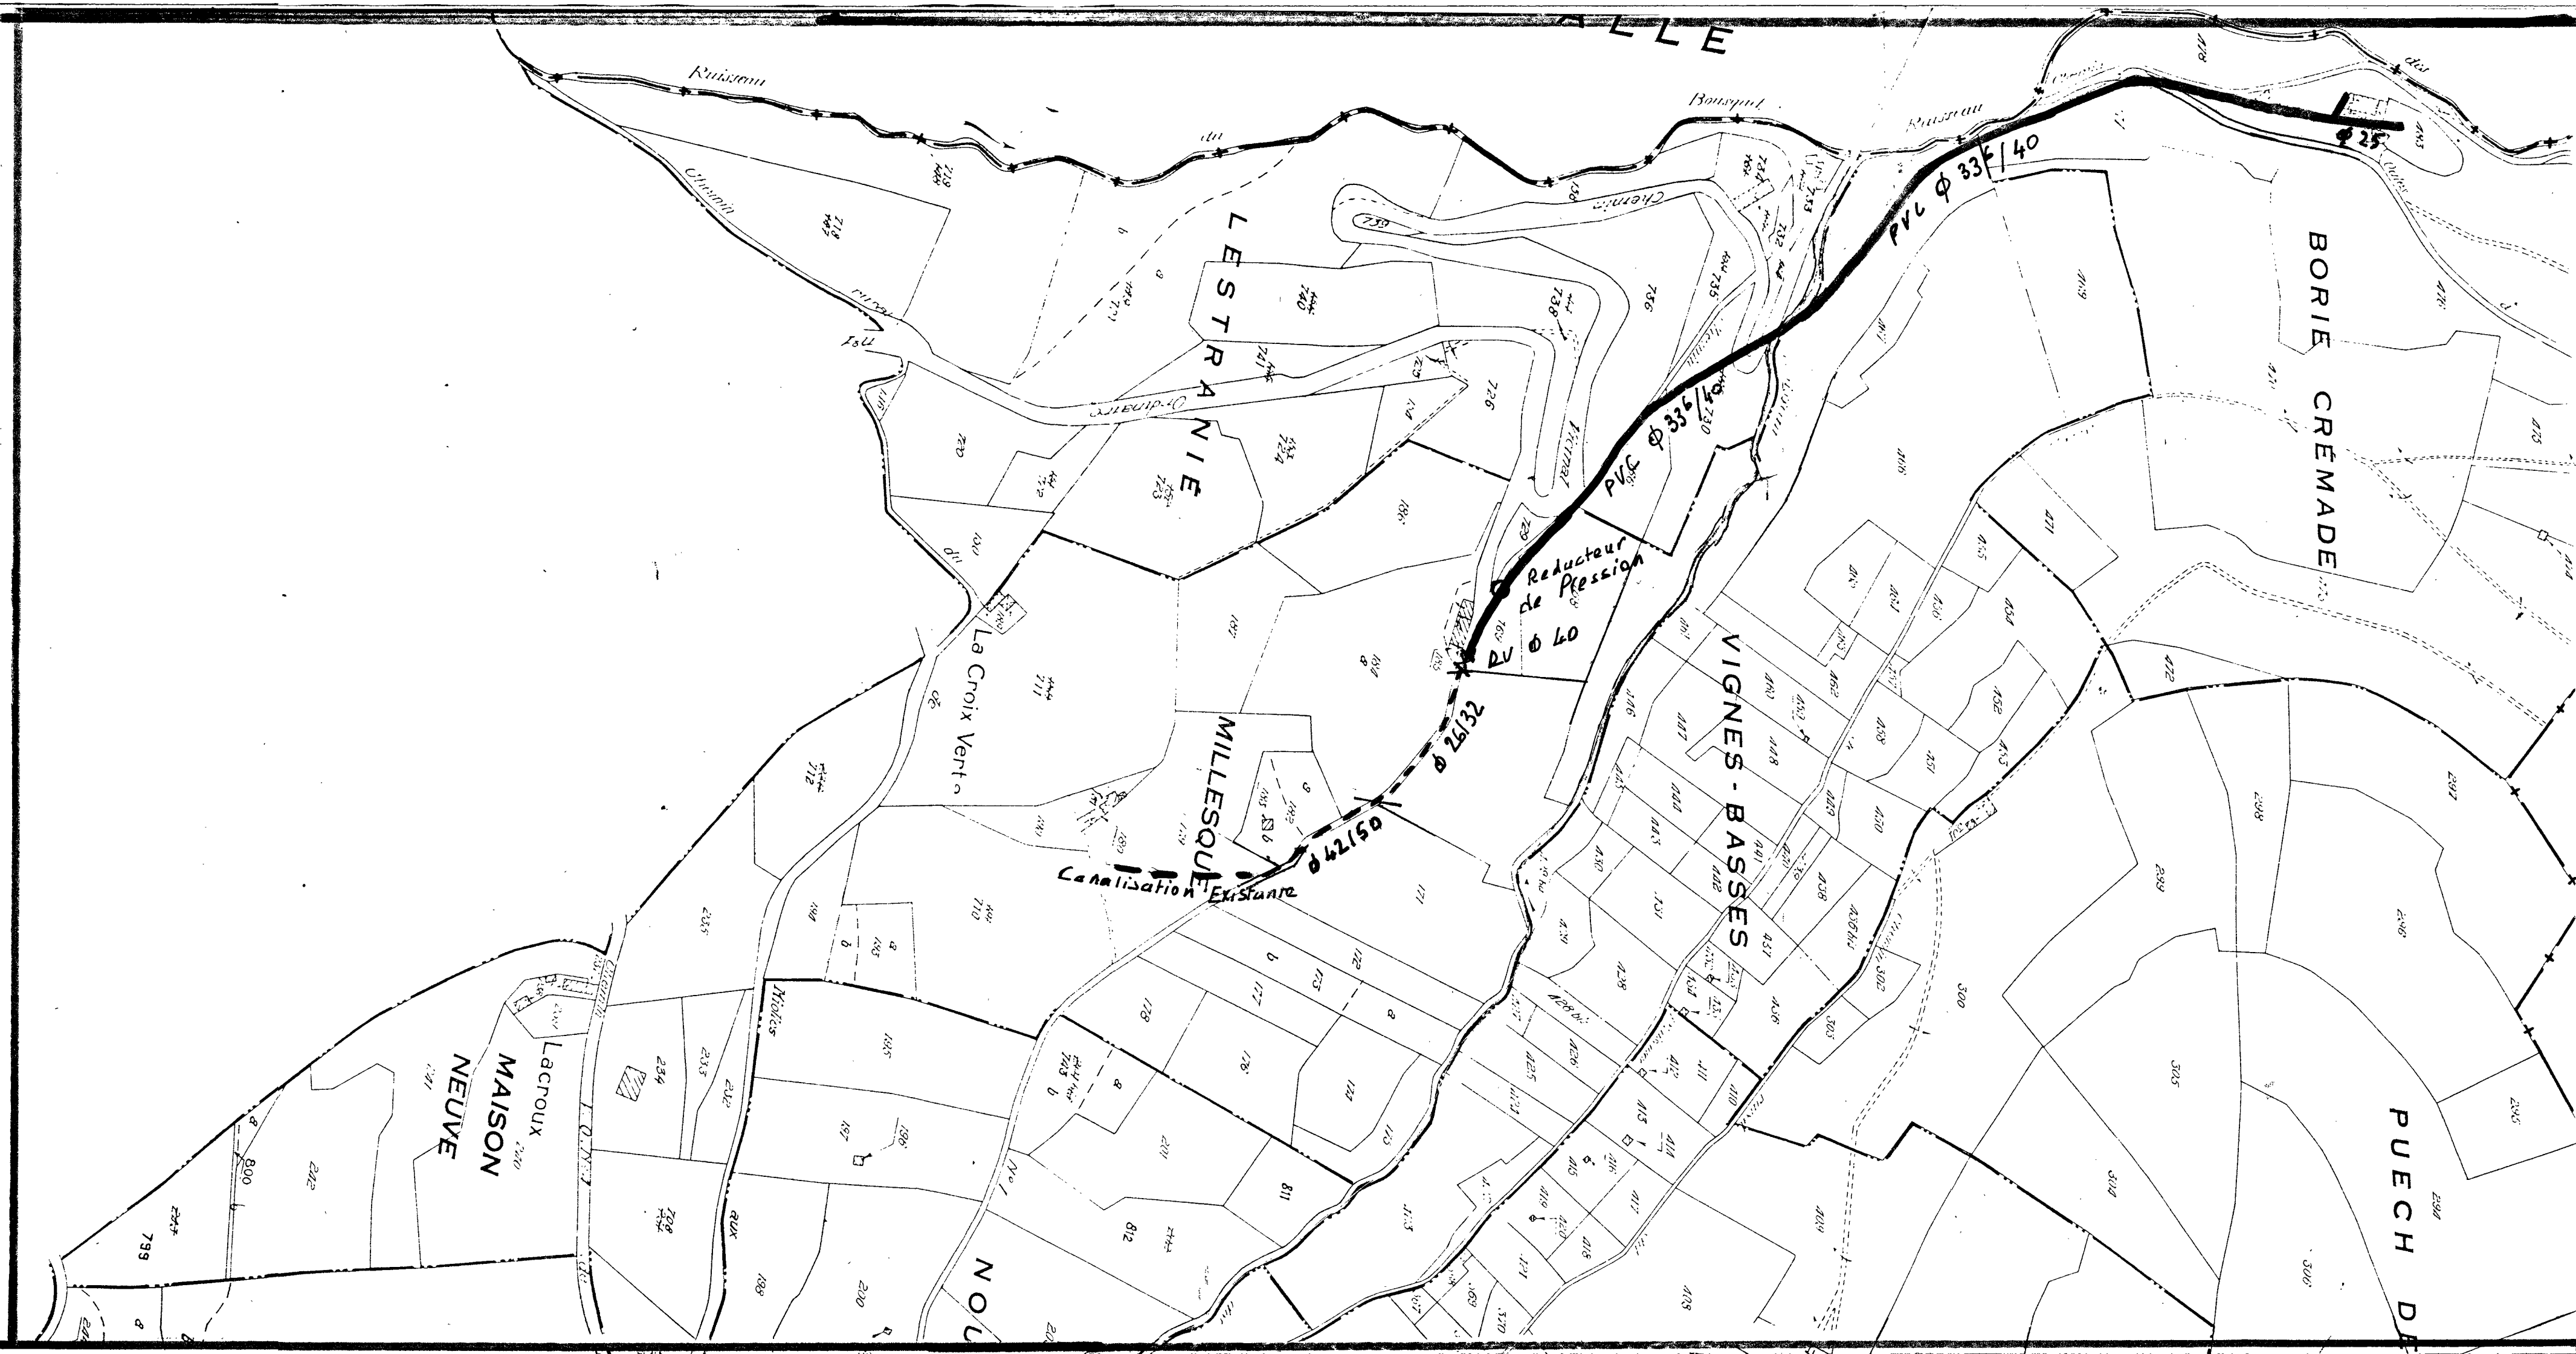

A. E. P. - RENFORCEMENT DU VILLAGE


COMMUNE DE MOLLIS

Programme départemental 1992

PLAN DE REJOUEMENT

Echelle 1/25000
Dressé par l'entreprise SOUVIS
A CADIX, le

Cité Administrative
31013 - ALBI CEDEX 9

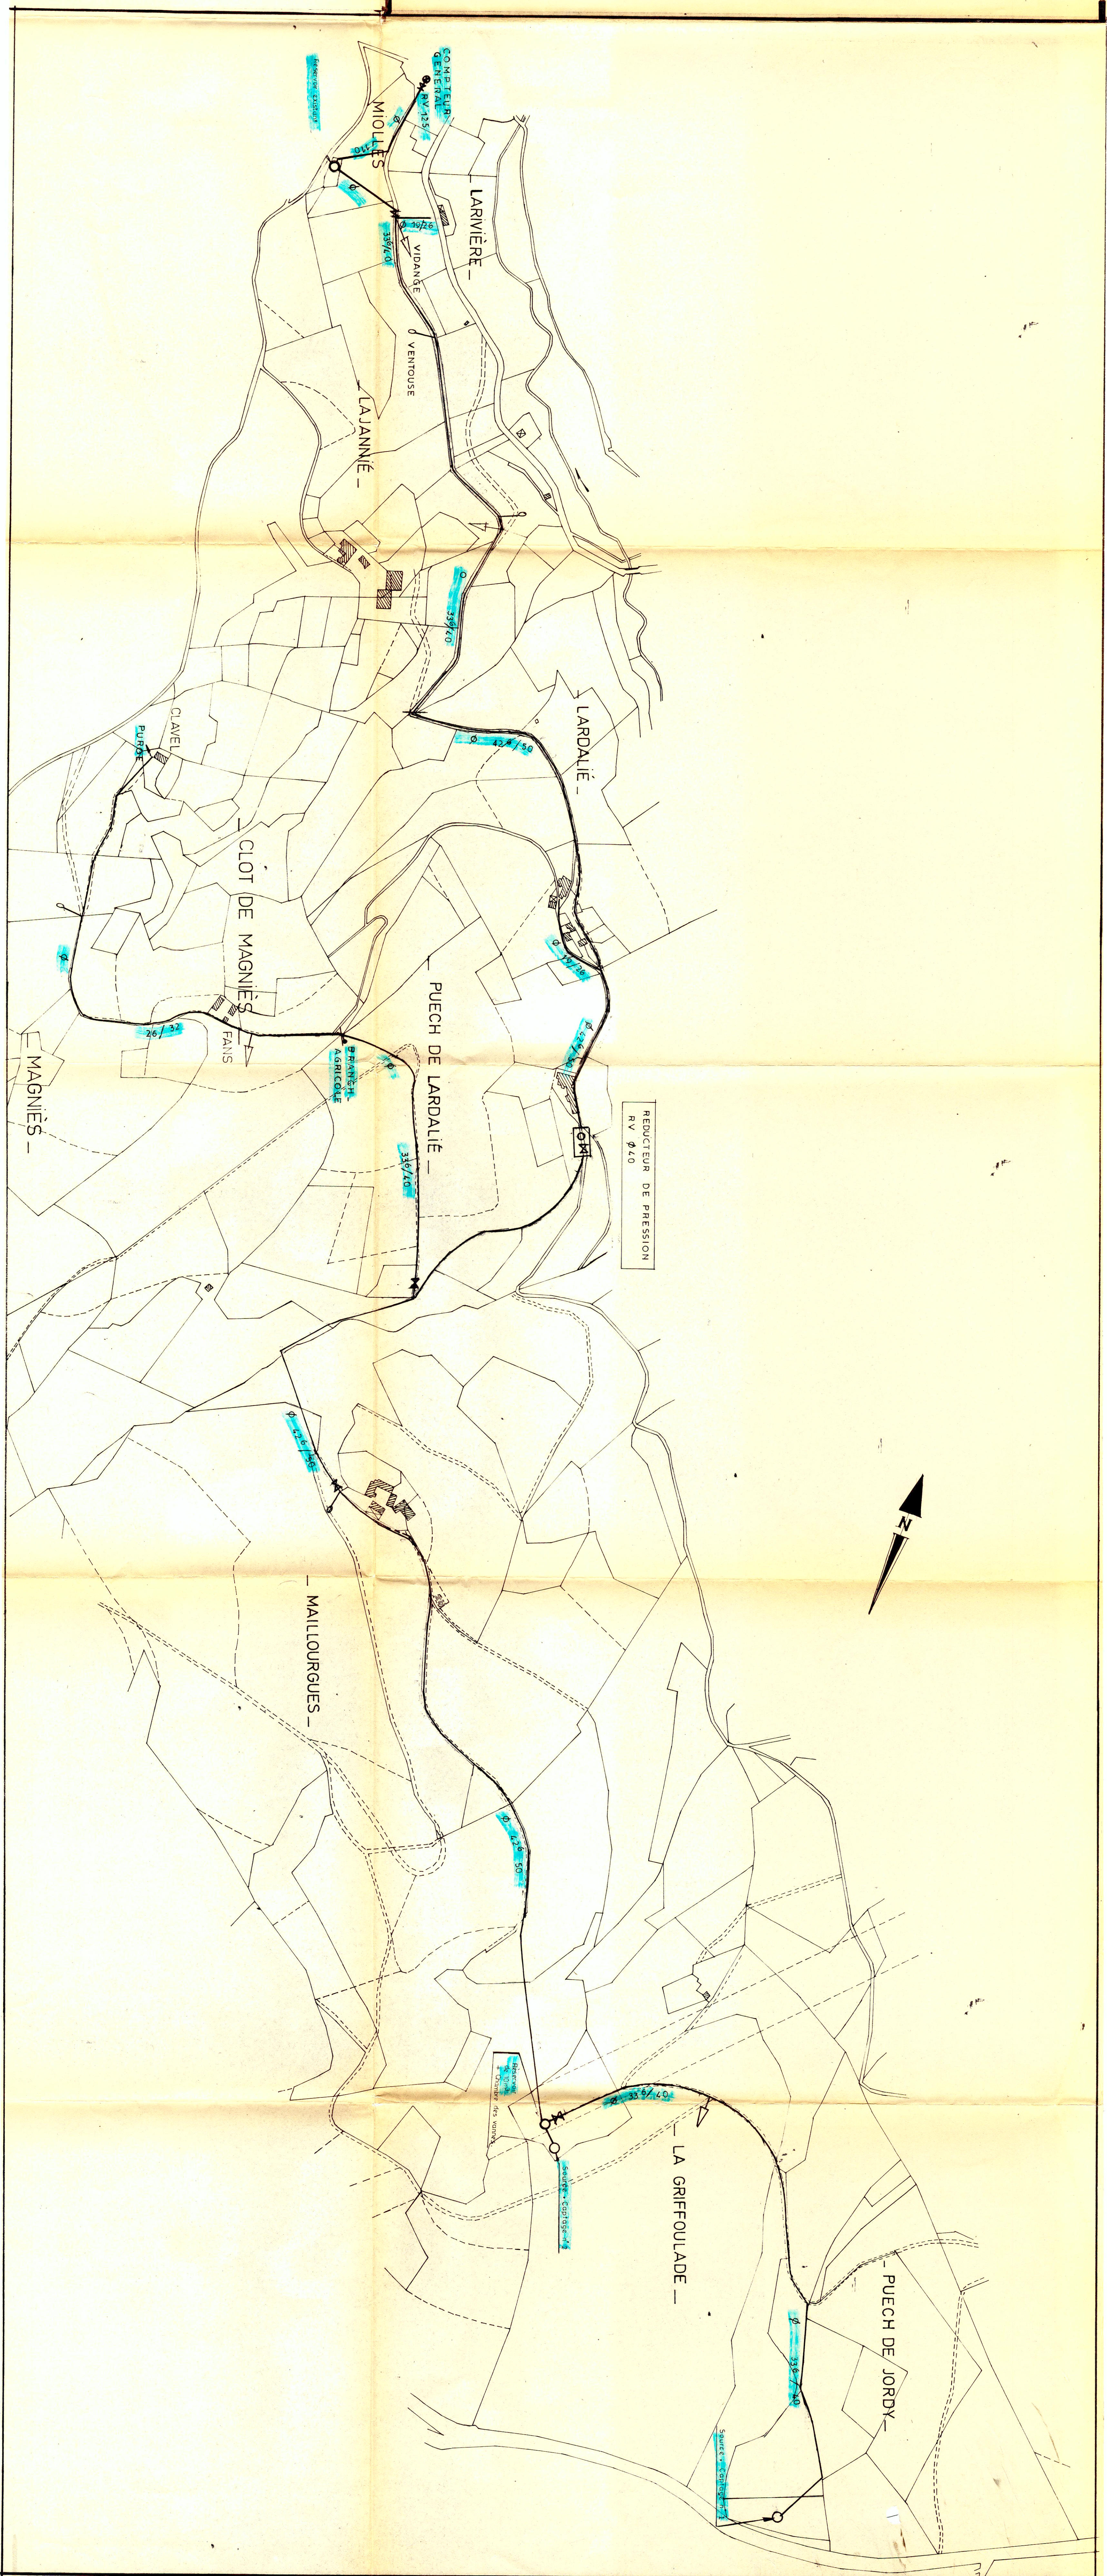

- Source
- Vannes de section (qui marchent)
- tous ϕ

Intercom
Alban
← Alban

↓ Distribute
per Allen

68 Km 80 Km
de
consolidation

AEP
Viola
Dadon



PREFECTURE DU TARN

*Direction départementale
de l'Agriculture et de la Forêt*

Service Equipements Ruraux
et Développement Local

ADDUCTION EAU POTABLE

COMMUNE DE PAULINET

Réseau Village