

Communauté de Communes des Portes de Meuse

PLU INTERCOMMUNAL - Secteur Val d'Ornois

Plan de zonage

Commune : Abainville

1:7 000

Vu pour être annexé à la délibération du 09/07/2024
approuvant les dispositions du Plan Local d'Urbanisme Intercommunal.

Fait à Montiers-sur-Saulx
Le Président



ARRÊTÉ LE : 16/07/2019
APPROUVÉ LE : 09/07/2024



Légende


- Station d'épuration
- Caplage
- Forage
- Réservoir
- Station de pompage

Tronçons :

- Refoulement / distribution
- Distribution
- Refoulement
- Adduction
- Défense incendie
- Interconnexion

Contexte :

- Surfaces en eau
- Limites communales

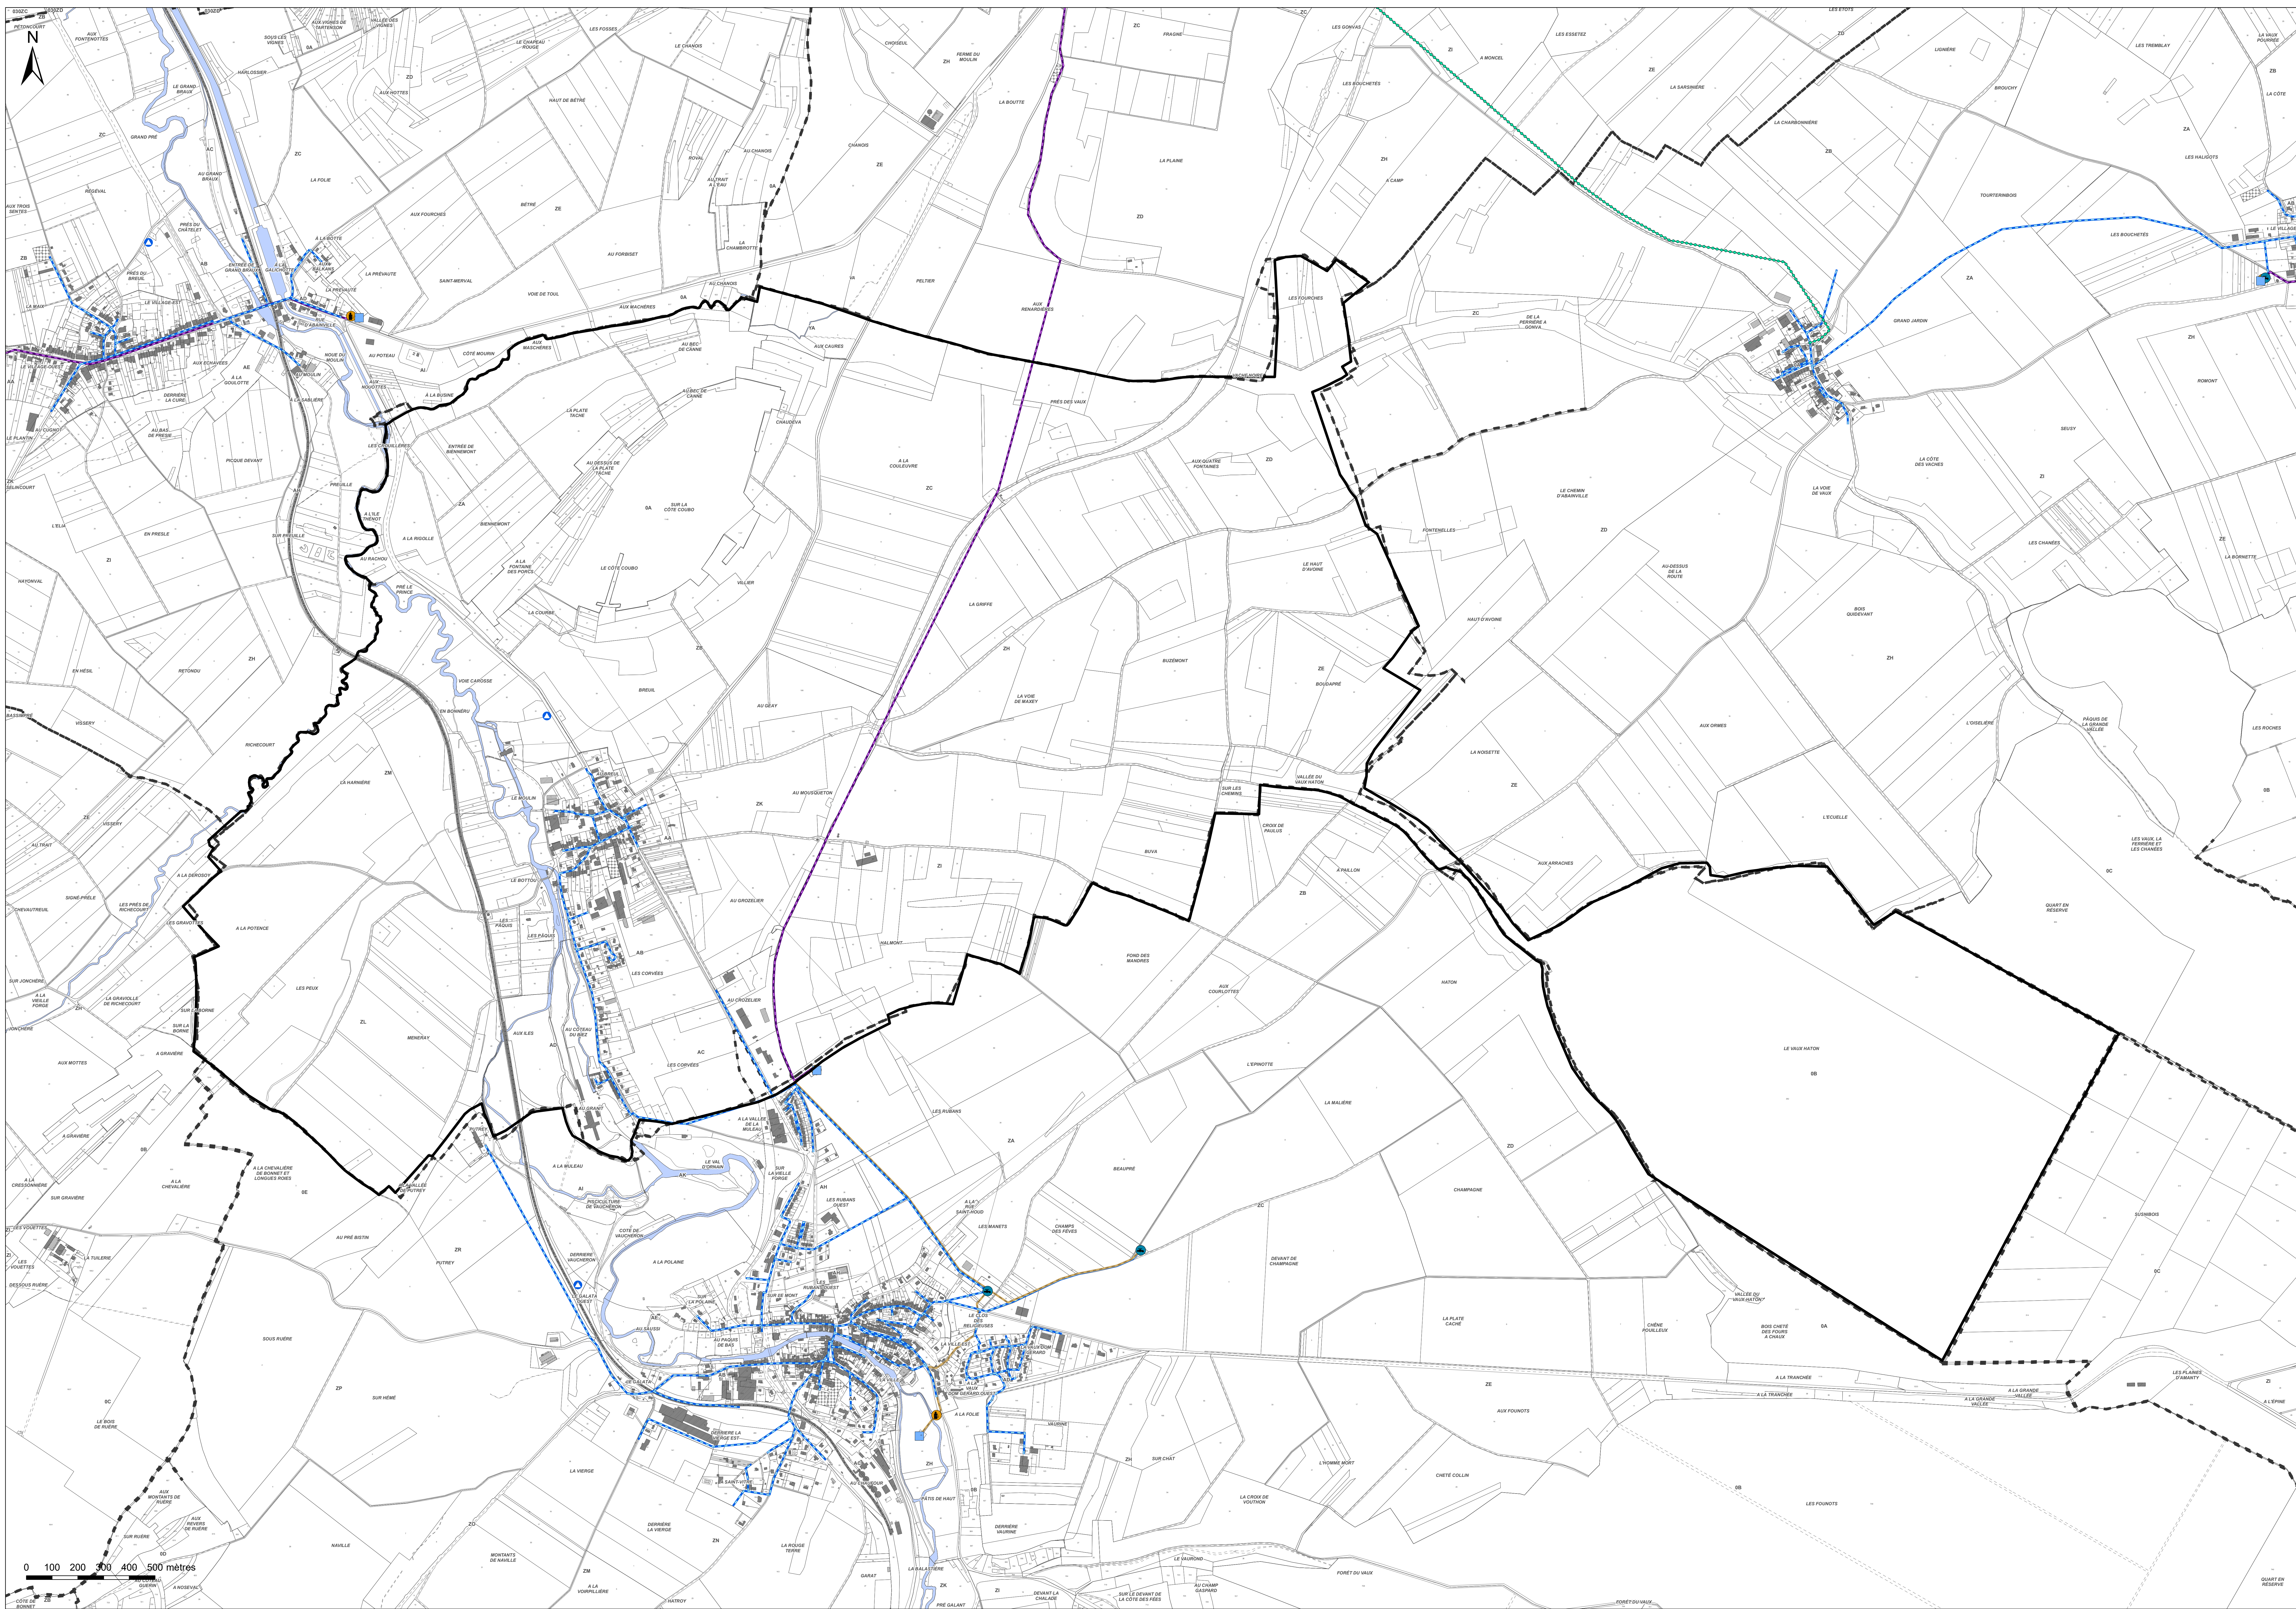



Plan de zonage
Commune : Badonvilliers-Gérauvilliers
1:7 000

Vu pour être annexé à la délibération du 09/07/2024
approuvant les dispositions du Plan Local d'Urbanisme Intercommunal
Fait à Montiers-sur-Saulx
Le Président



ARRETE LE : 16/07/2019

APPROUVE LE : 09/07/2024



Légende


- Station d'épuration
- Caplage
- Forage
- Réservoir
- Station de pompage

Tronçons :

- Refoulement / distribution
- Distribution
- Refoulement
- Adduction
- Défense incendie
- Interconnexion

Contexte :

- Surfaces en eau
- Limites communales

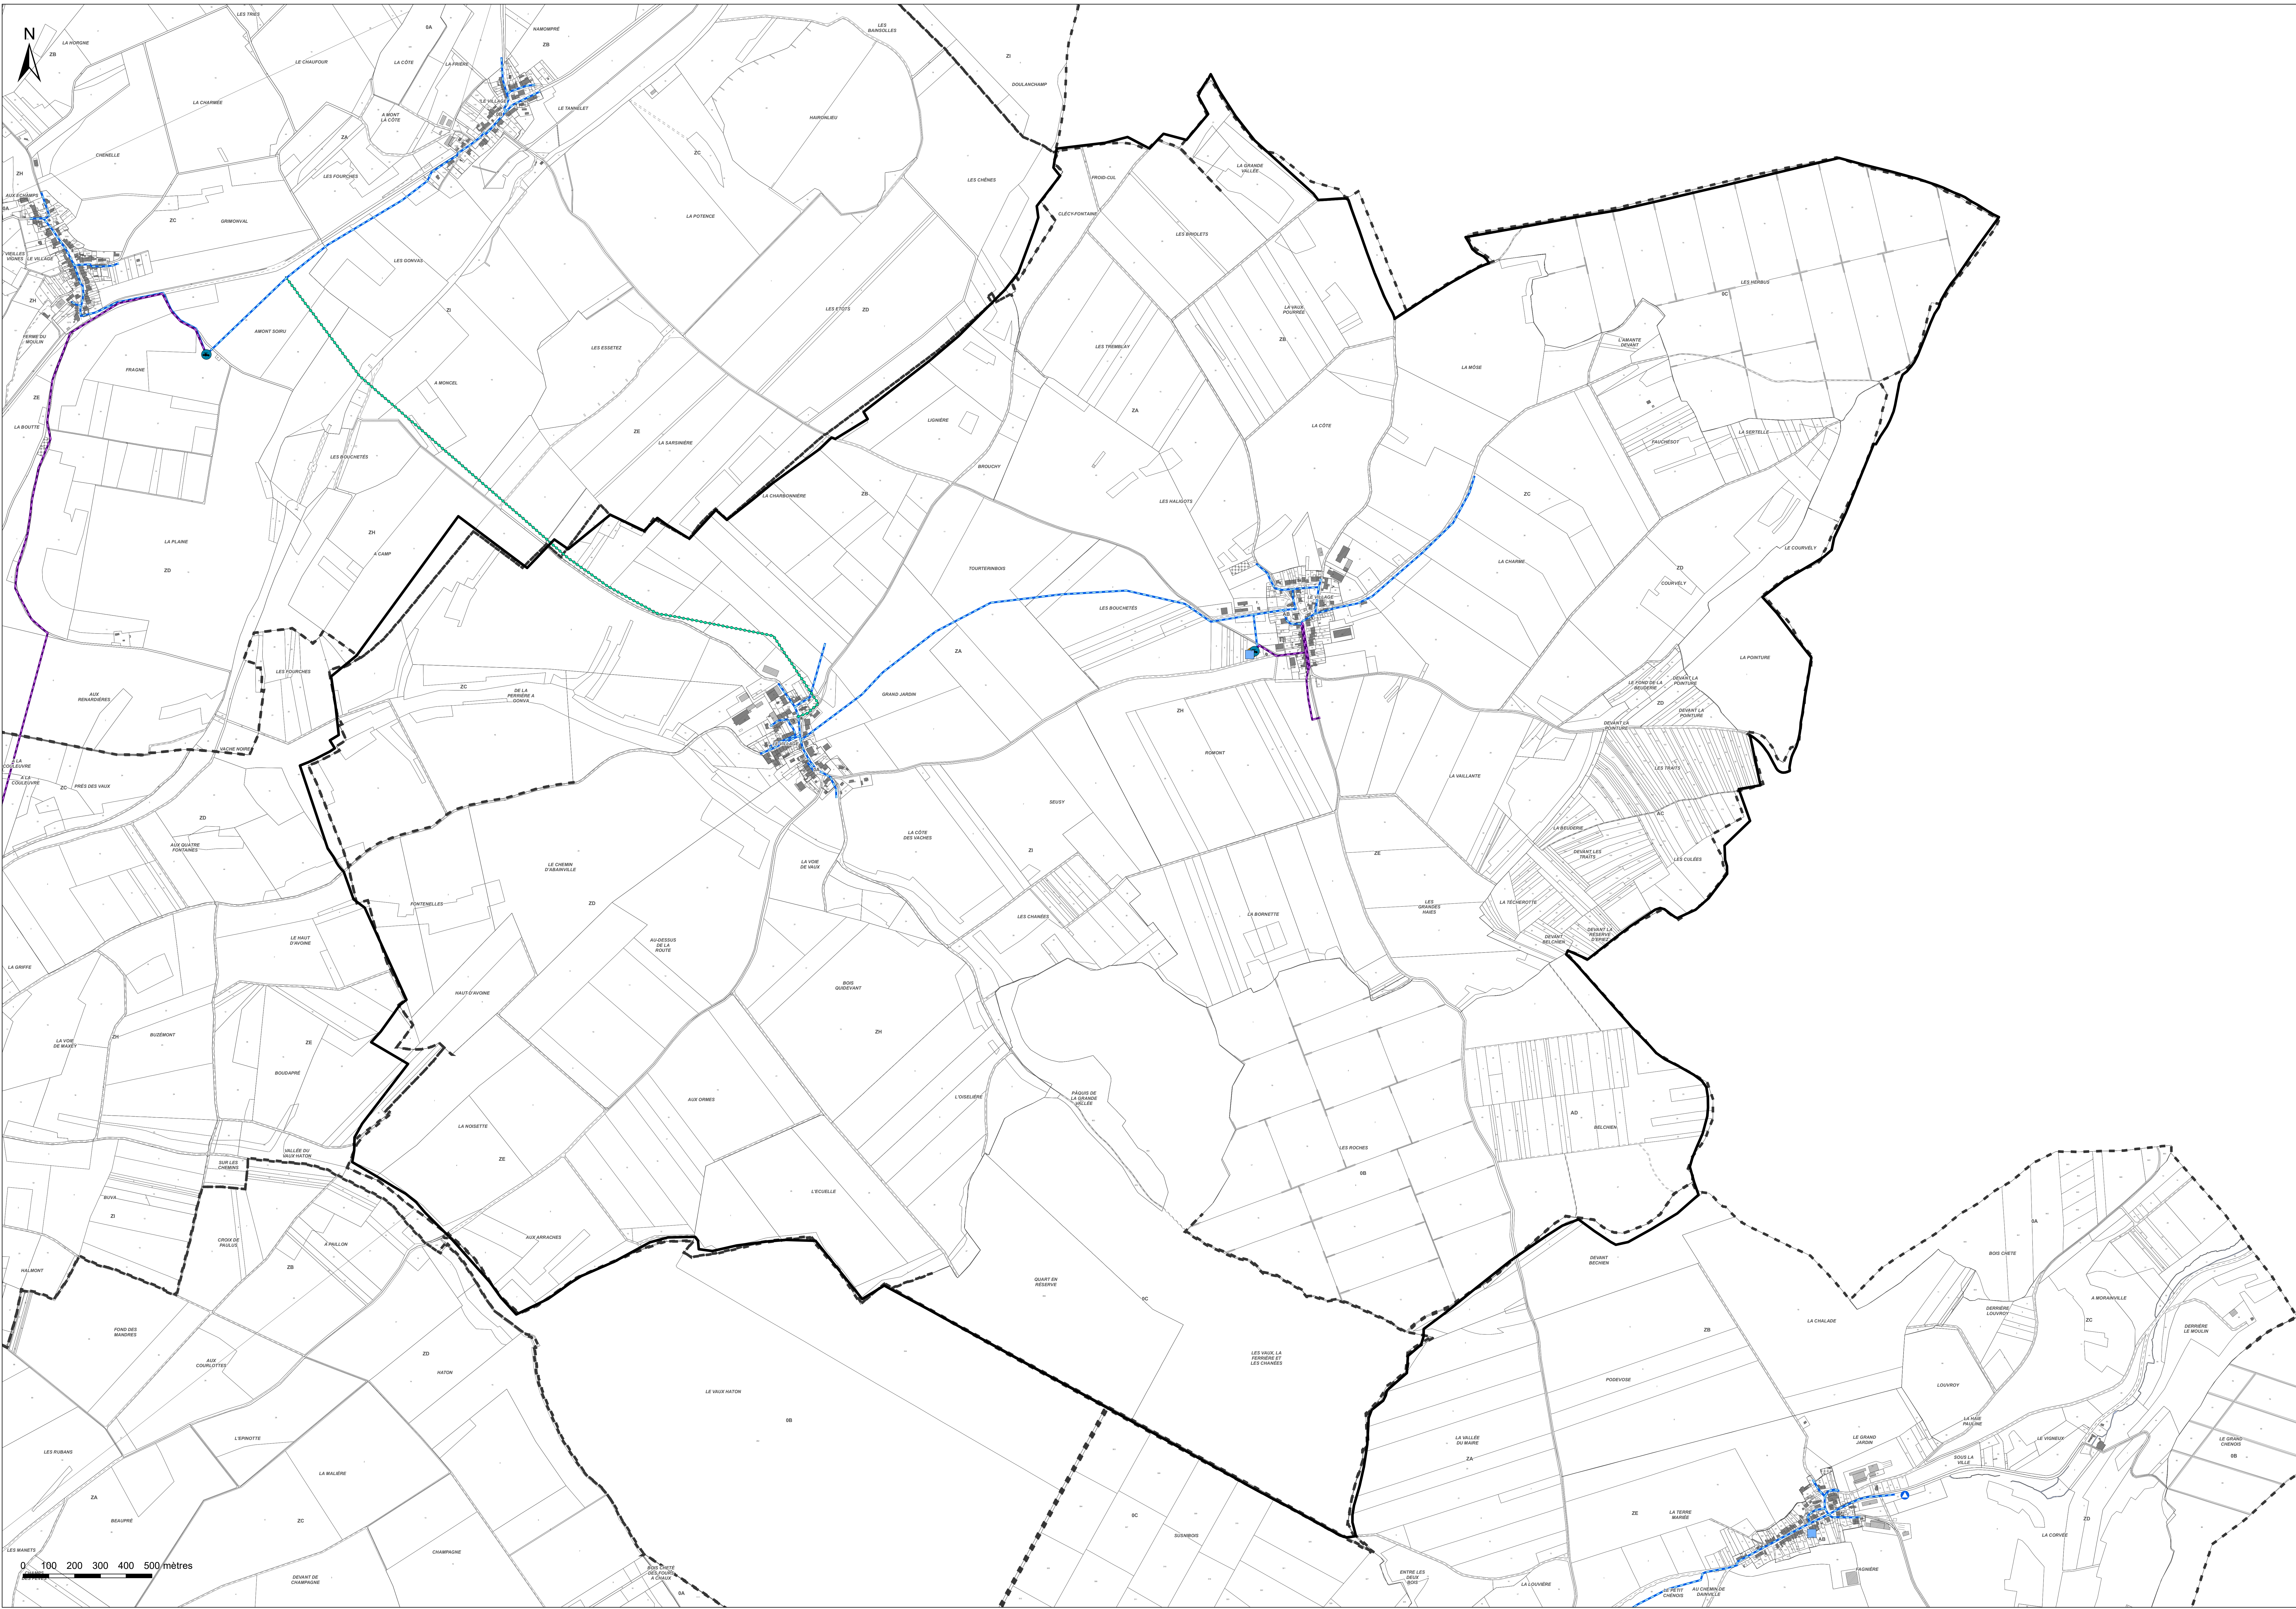

Communauté de Communes des Portes de Meuse

PLU INTERCOMMUNAL - Secteur Val d'Ornois

Plan de zonage

Commune : Bonnet

1:7 000

Vu pour être annexé à la délibération du 09/07/2024
approuvant les dispositions du Plan Local d'Urbanisme Intercommunal.

Fait à Montiers-sur-Saulx
Le Président



ARRETE LE : 16/07/2019
APPROUVE LE : 09/07/2024

audidé
urbanisme

Légende

Station d'épuration

Captage

Forage

Réservoir

Station de pompage

Tronçons :

Refoulement / distribution

Distribution

Refoulement

Adduction


Défense incendie

Interconnexion

Contexte :

Surfaces en eau

Limites communales

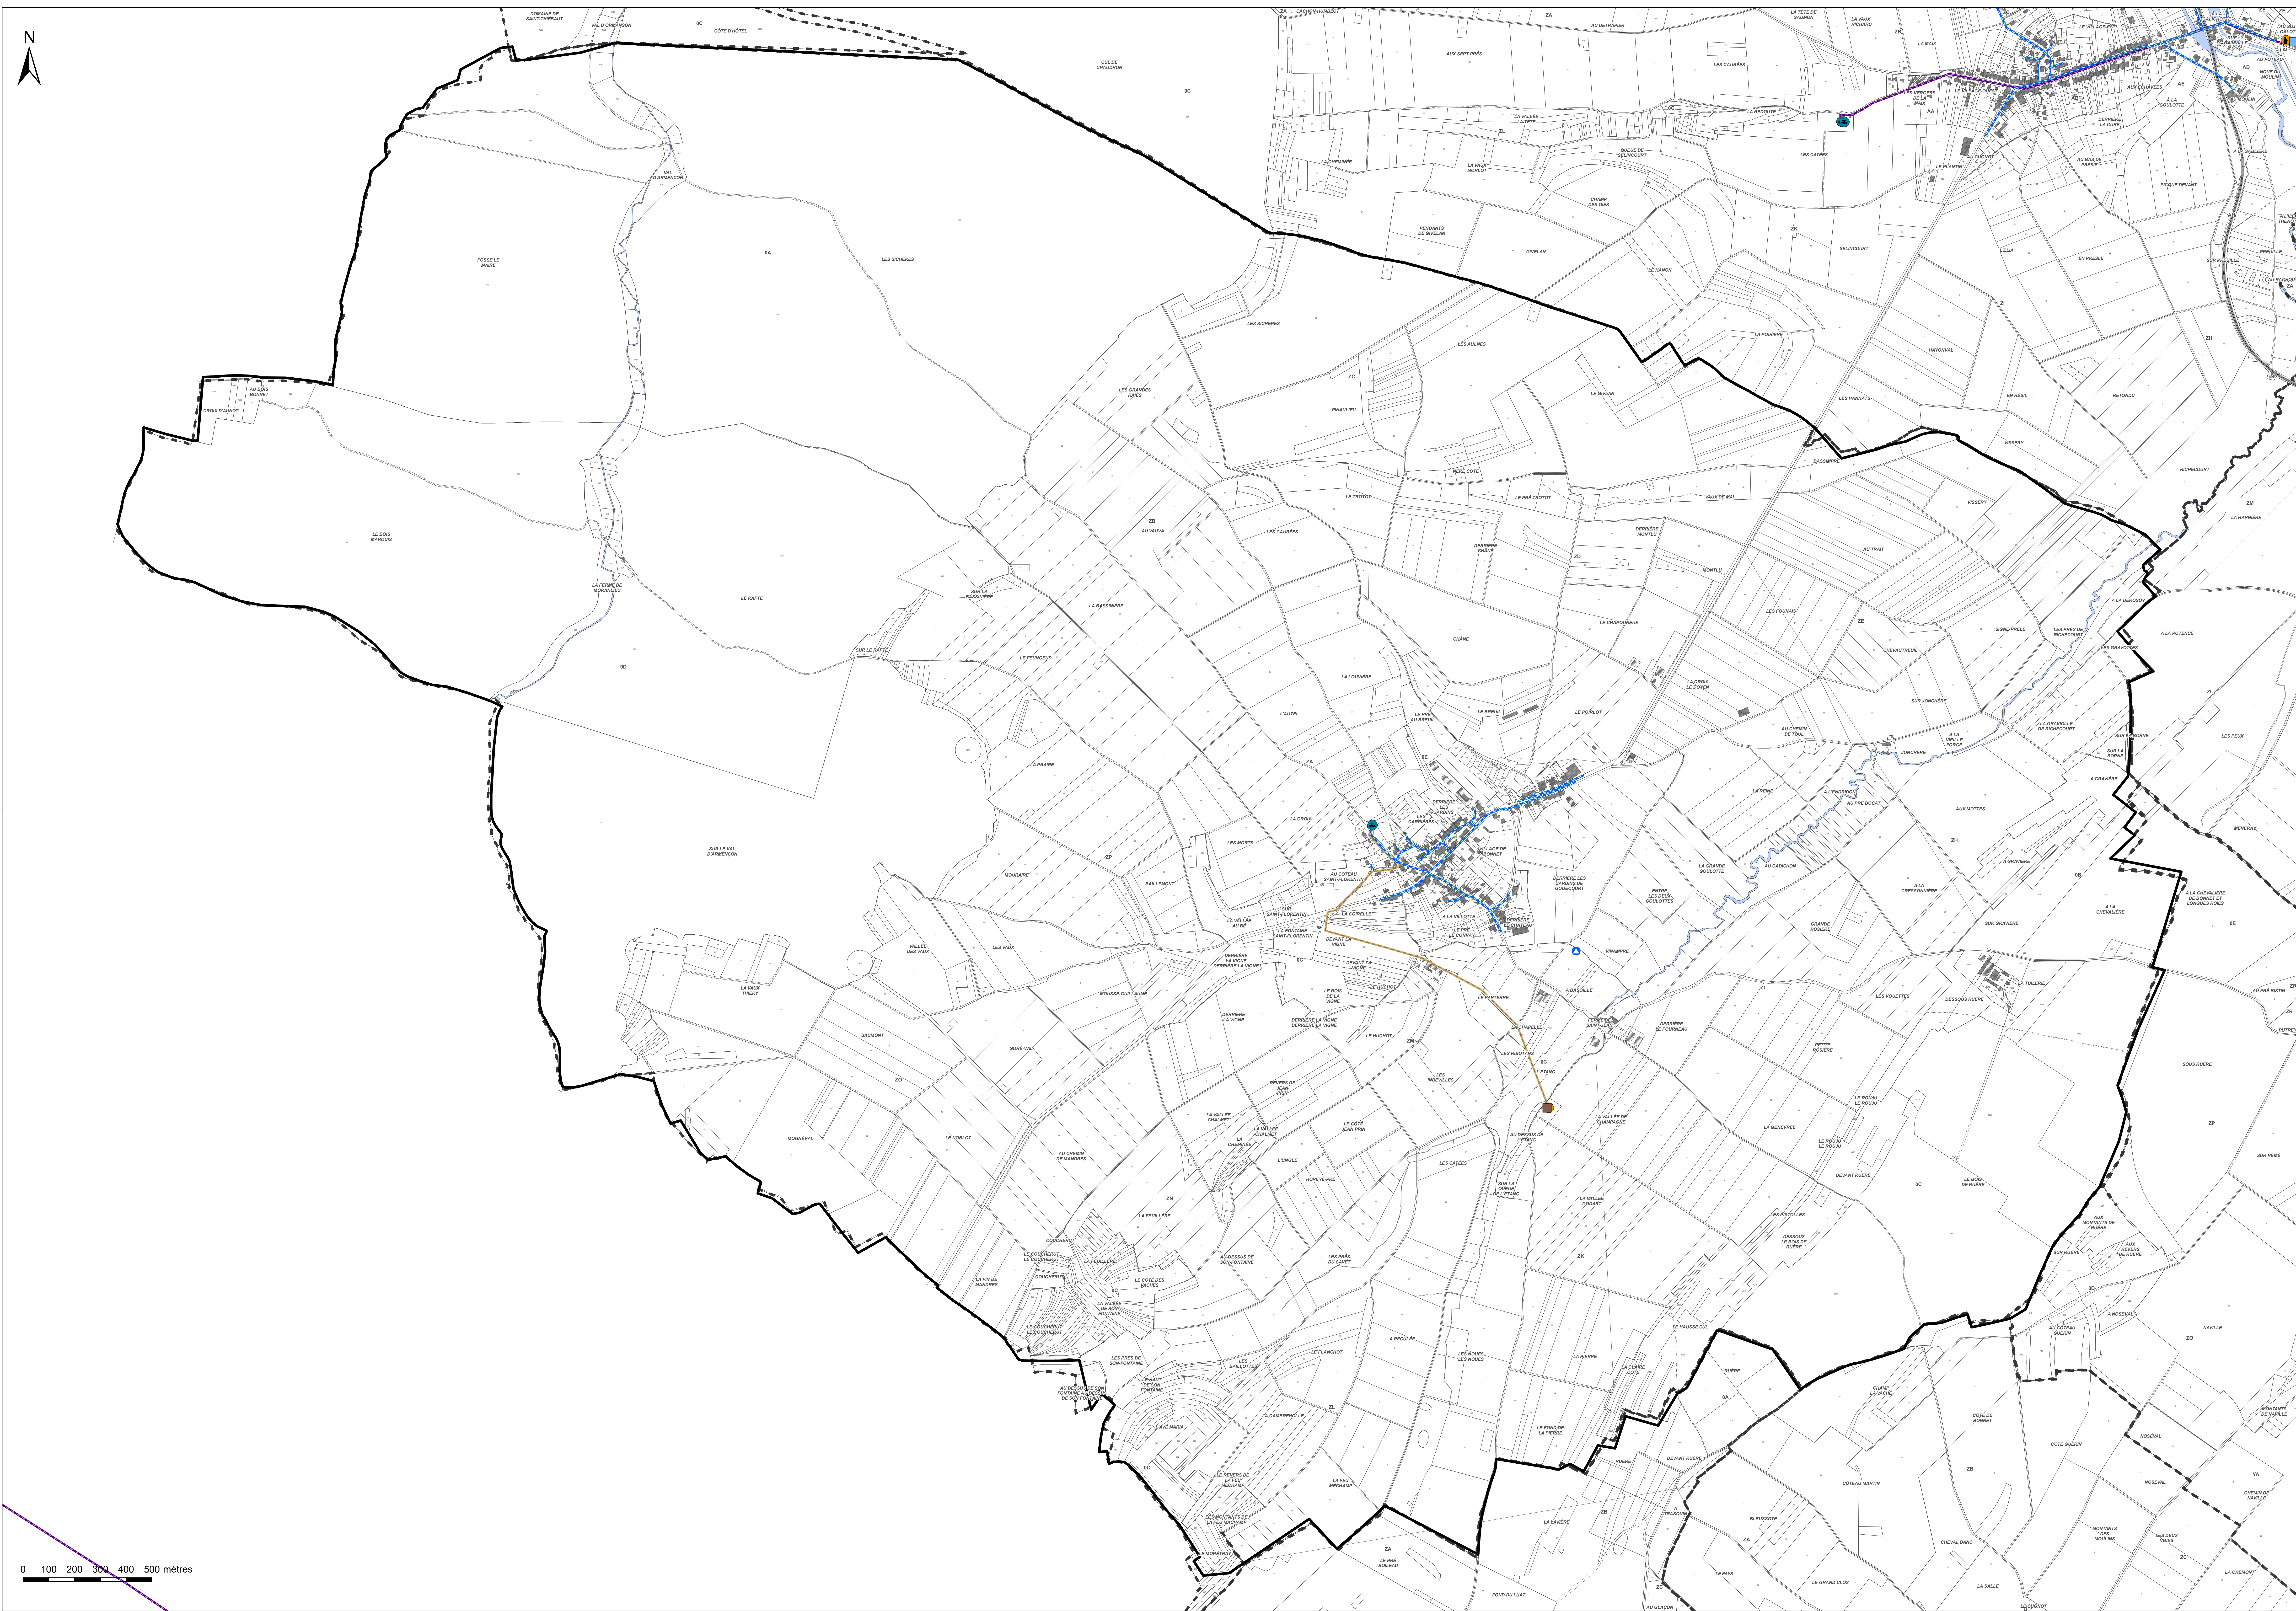

Plan de zonage
Commune : Chassey-Beaupré
1:6 000

Vu pour être annexé à la délibération du 09/07/2024
approuvant les dispositions du Plan Local d'Urbanisme Intercommunal.

Fait à Montiers-sur-Saulx
Le Président



ARRÊTÉ LE : 16/07/2019
APPROUVÉ LE : 09/07/2024



Légende

- Station d'épuration
- Captage
- Forage
- Réservoir
- Station de pompage

Tronçons :

- Refoulement / distribution
- Distribution
- Refoulement
- Adduction
- Défense incendie
- Interconnexion

Contexte :

- Surfaces en eau
- Limites communales



0 100 200 300 400 500 mètres



Plan de zonage
Commune : Dainville-Berthelévillé
1:11 000

Vu pour être annexé à la délibération du 09/07/2024
approuvant les dispositions du Plan Local d'Urbanisme Intercommunal.
Fait à Montiers-sur-Saulx
Le Président



ARRETE LE : 16/07/2019
APPROUVE LE : 09/07/2024



Légende


- Station d'épuration
- Caplage
- Forage
- Réservoir
- Station de pompage

Tronçons :

- Refoulement / distribution
- Distribution
- Refoulement
- Adduction
- Defense incendie
- Interconnexion

Contexte :

- Surfaces en eau
- Limites communales

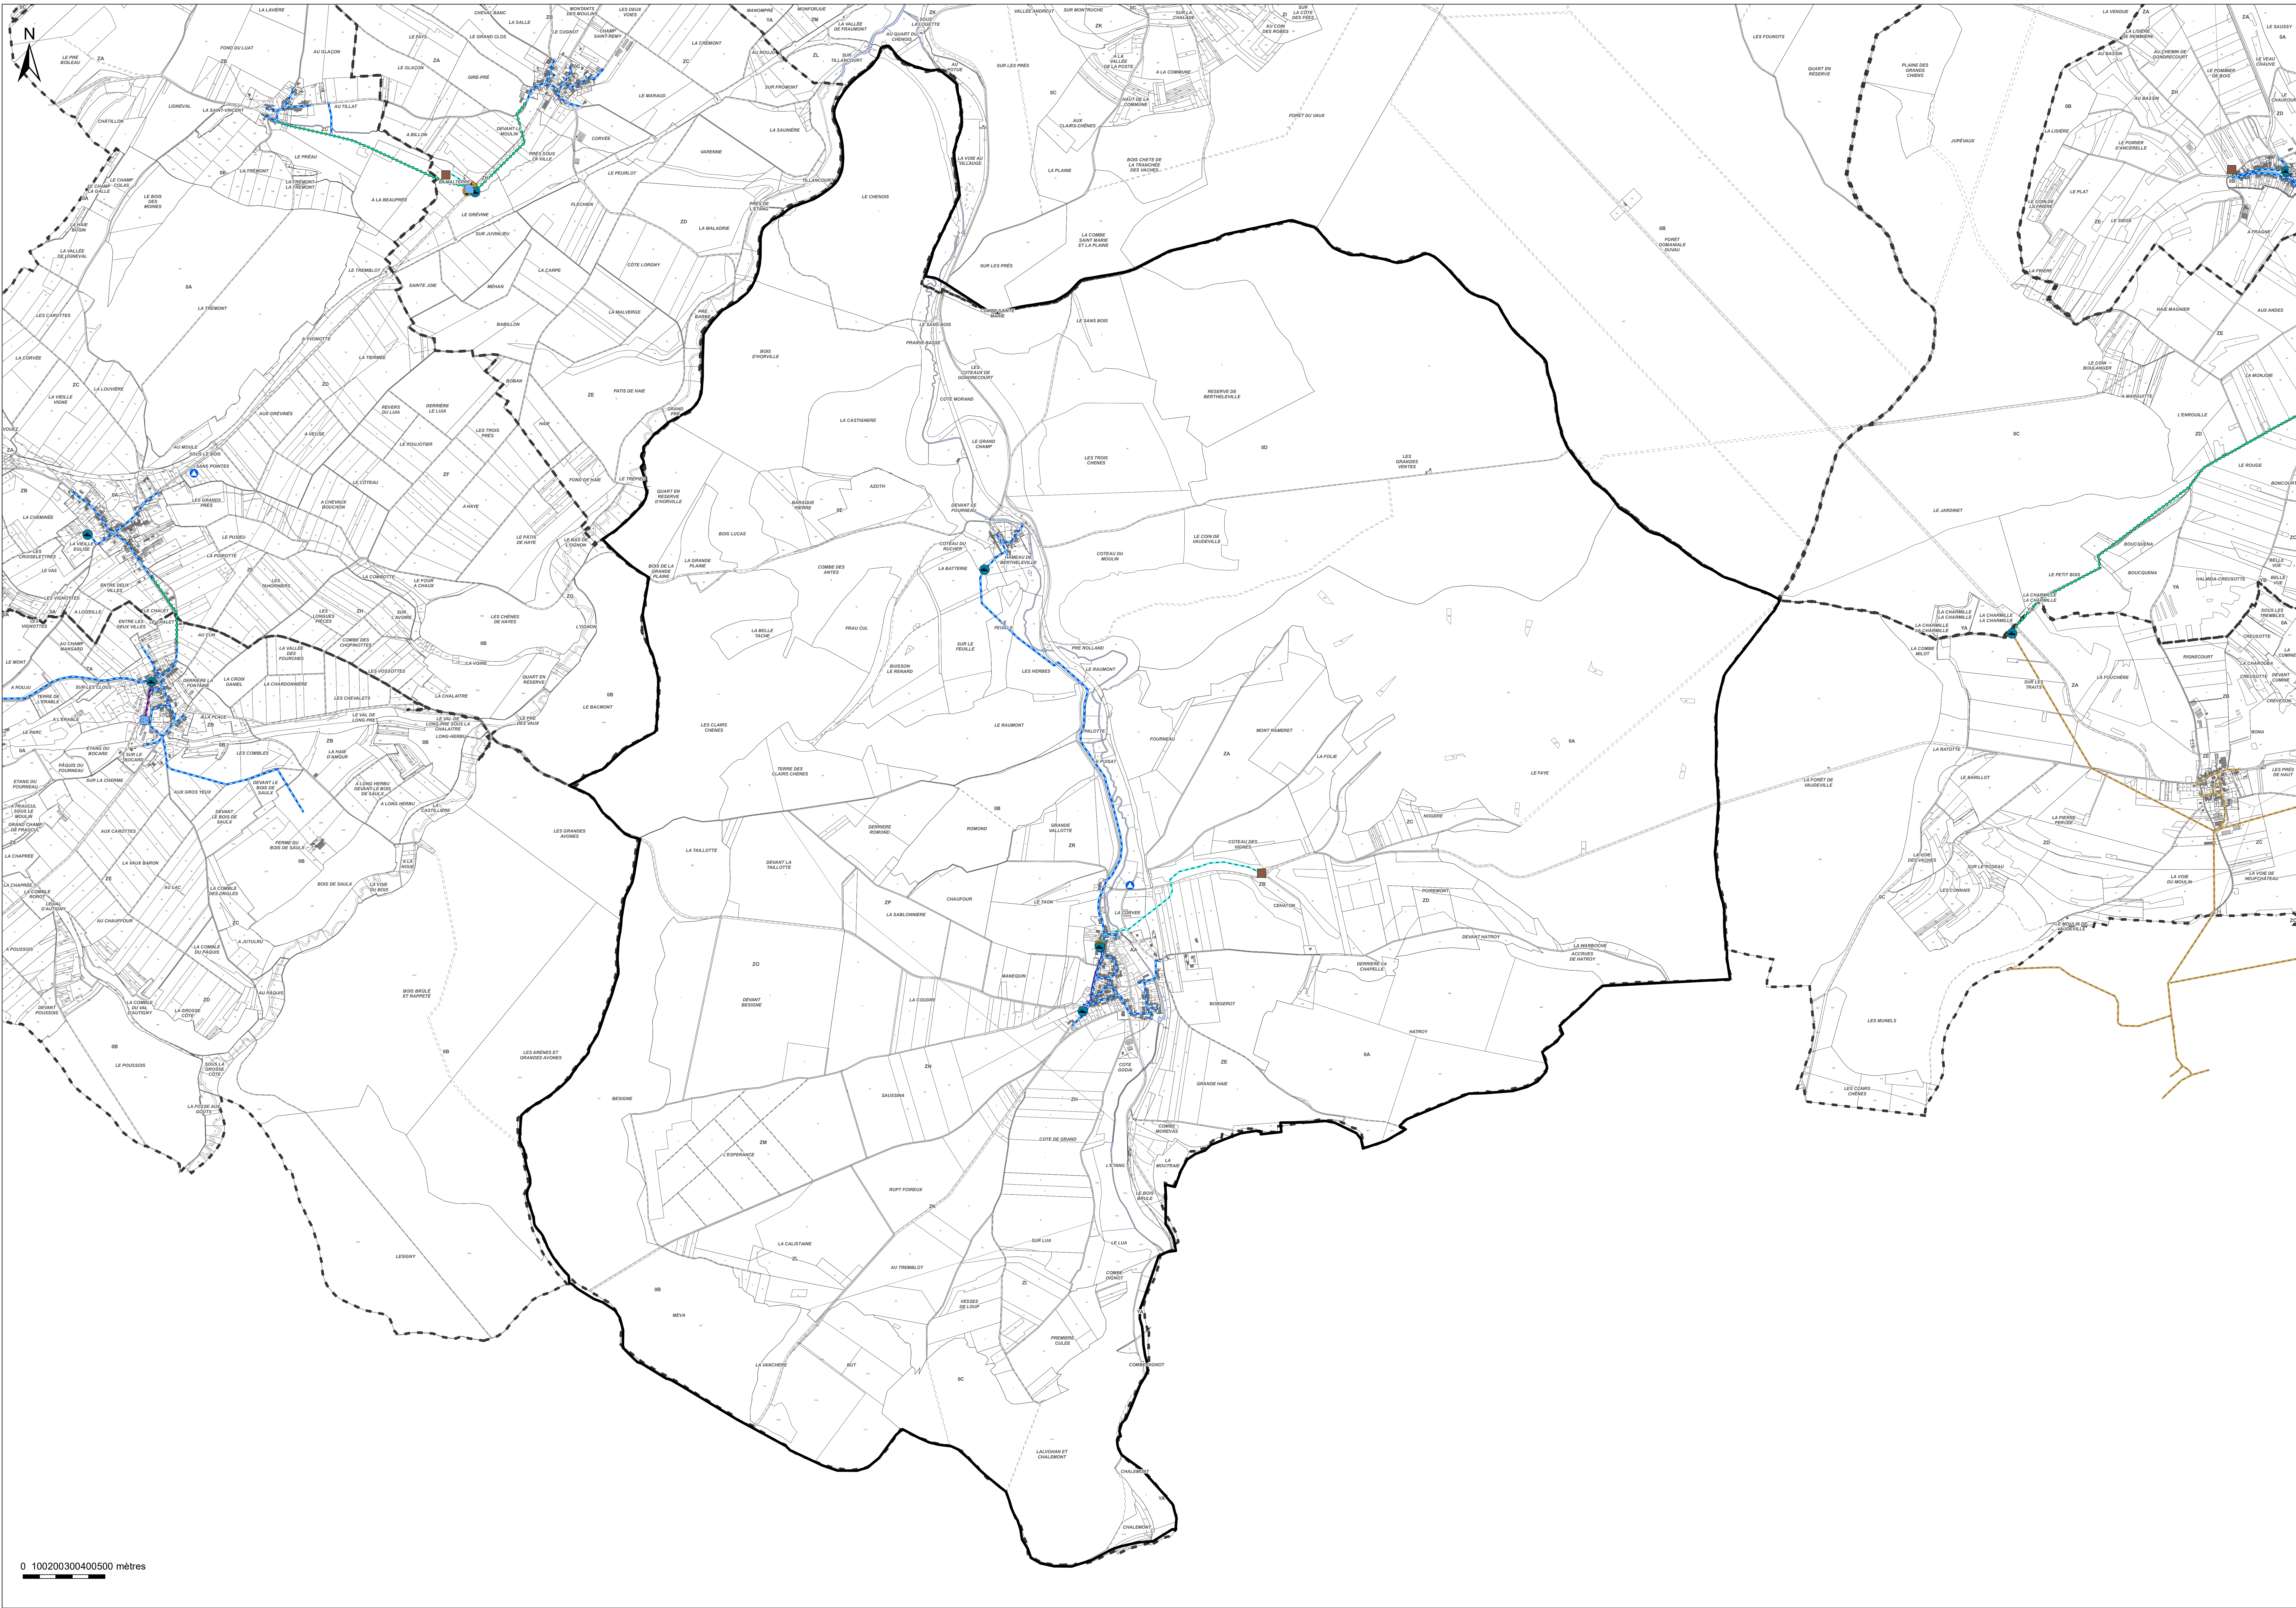

Communauté de Communes des Portes de Meuse

PLU INTERCOMMUNAL - Secteur Val d'Ornois

Plan de zonage

Commune : Delouze-Rosières

1:6 000

Vu pour être annexé à la délibération du 09/07/2024
approuvant les dispositions du Plan Local d'Urbanisme Intercommunal.

Fait à Montiers-sur-Saulx
Le Président



ARRÊTÉ LE : 16/07/2019
APPROUVÉ LE : 09/07/2024



Légende


- Station d'épuration
- Caplage
- Forage
- Réservoir
- Station de pompage

Tronçons :

- Refoulement / distribution
- Distribution
- Refoulement
- Adduction
- Défense incendie
- Interconnexion

Contexte :

- Surfaces en eau
- Limites communales

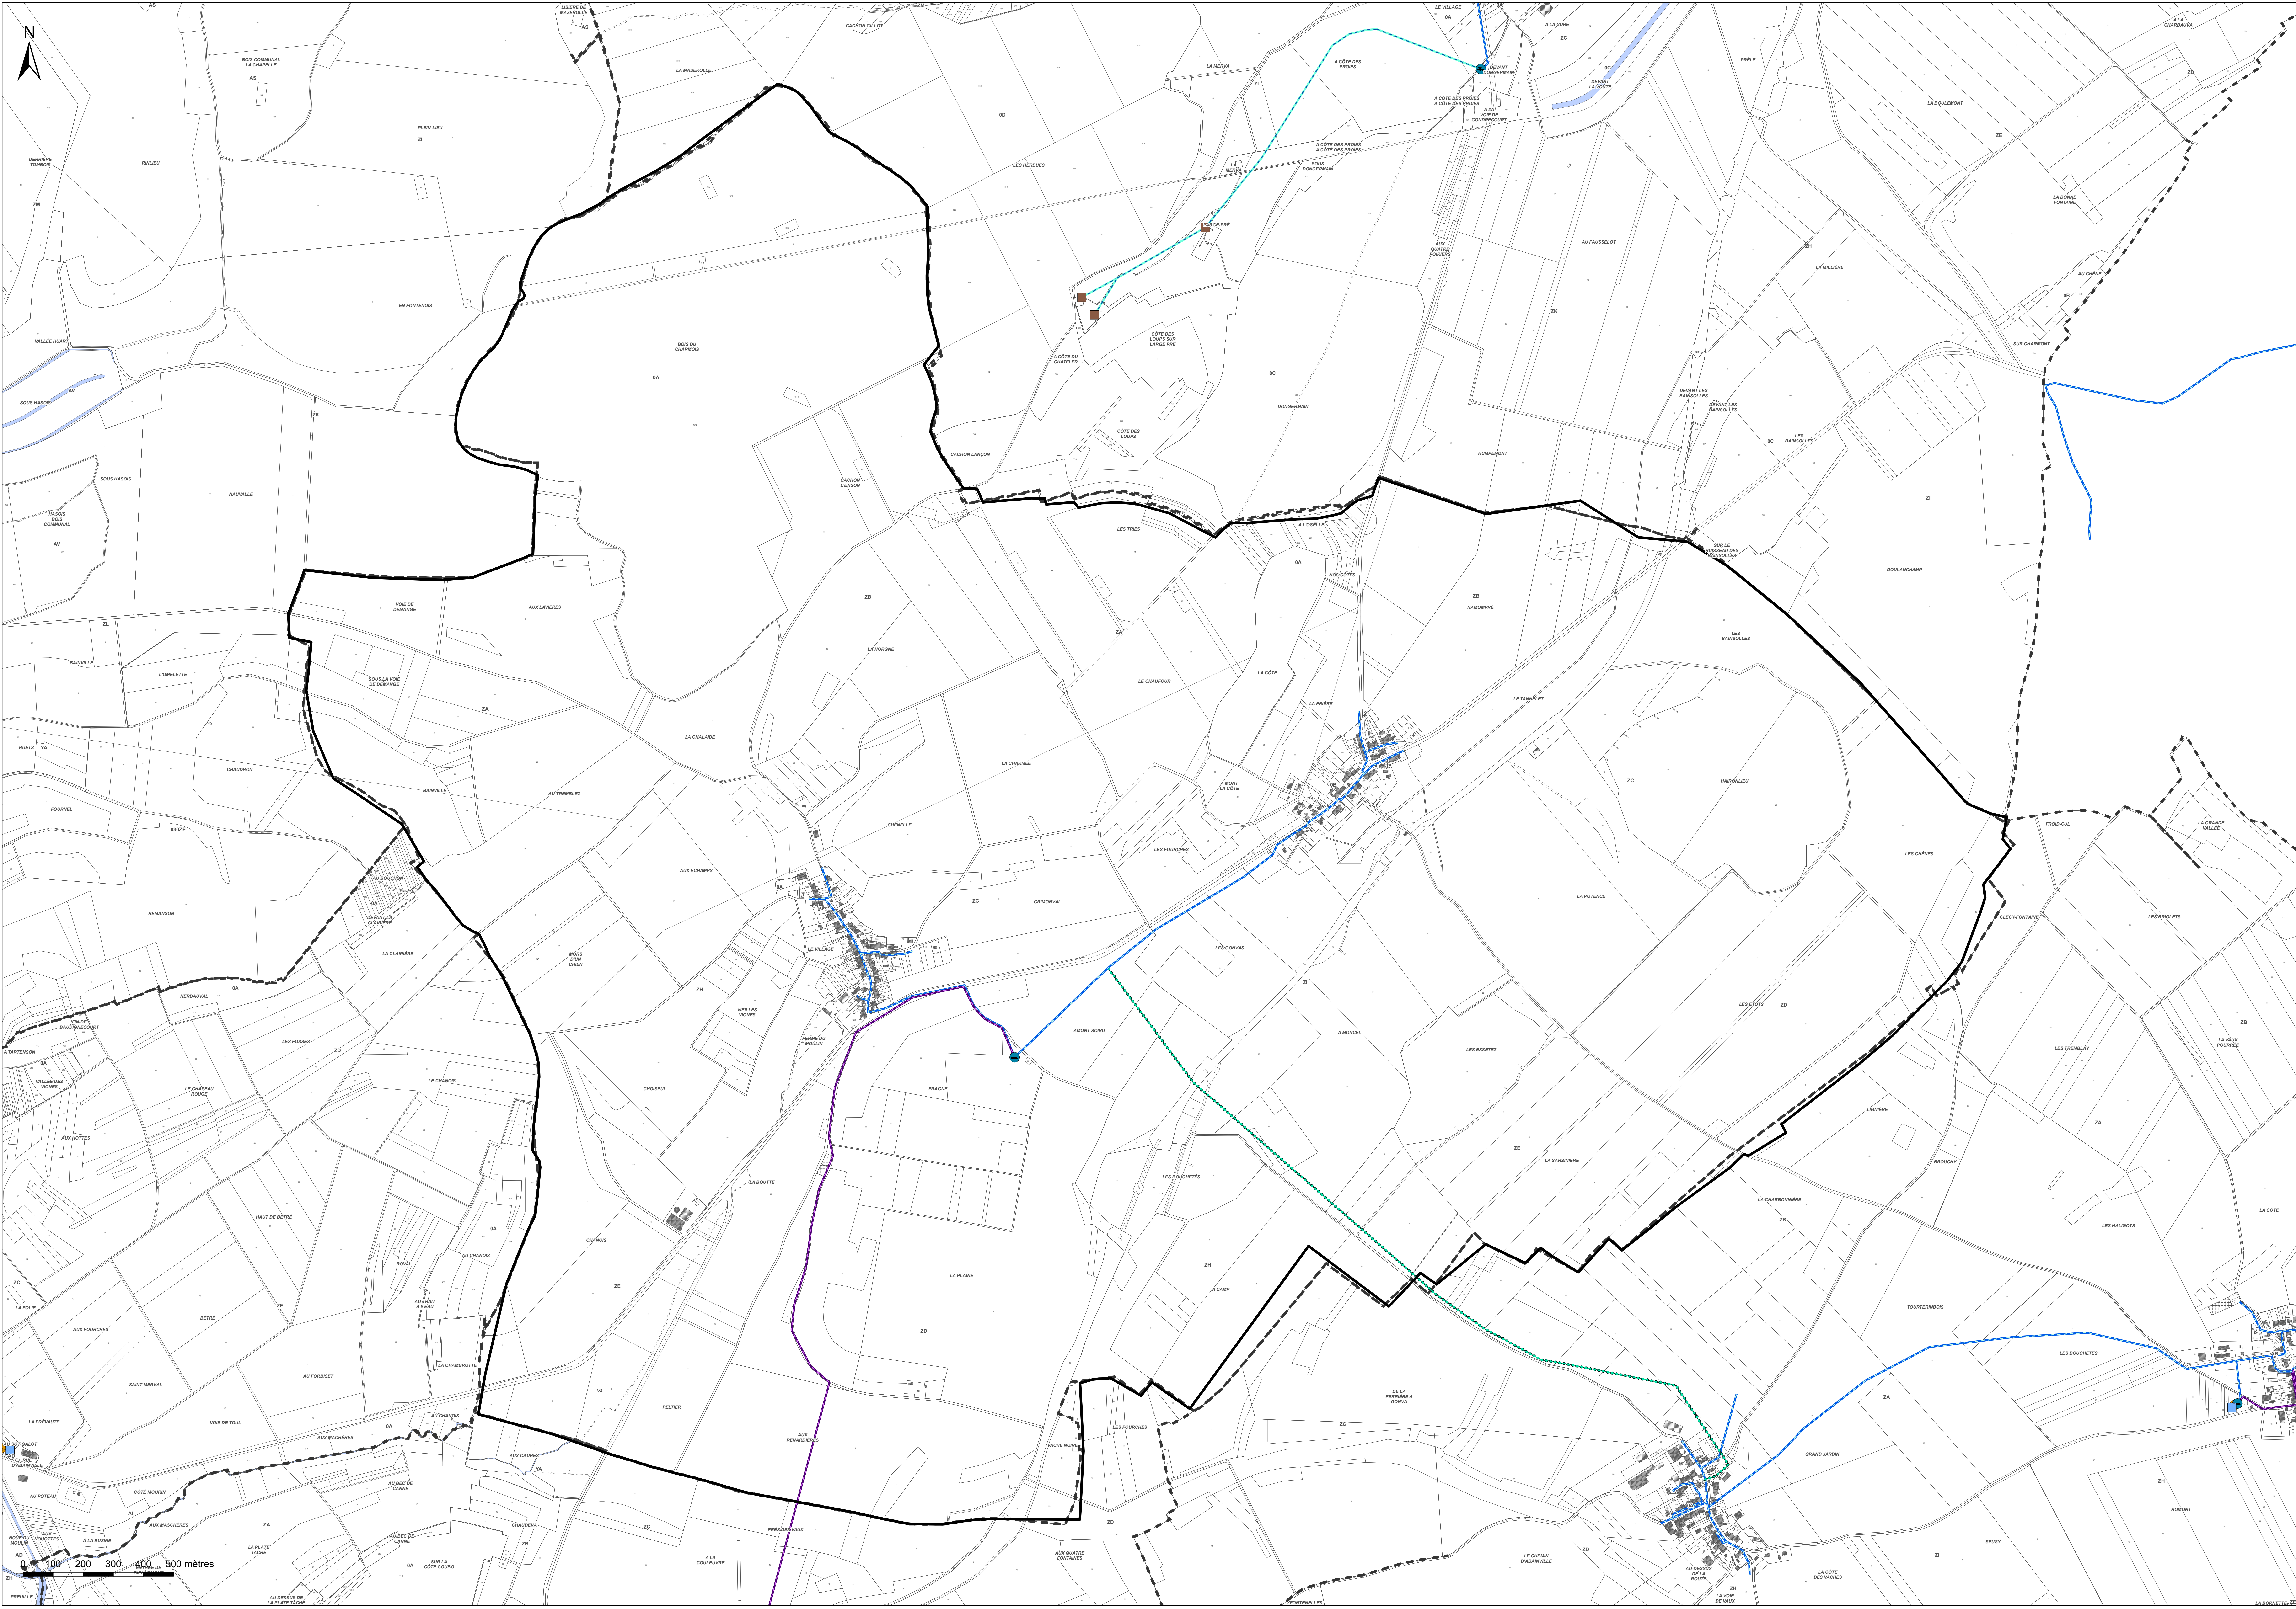

Communauté de Communes des Portes de Meuse

PLU INTERCOMMUNAL - Secteur Val d'Ornois

Plan de zonage

Commune : Demange-Baudignécourt

1:8 000

Vu pour être annexé à la délibération du 09/07/2024
approuvant les dispositions du Plan Local d'Urbanisme Intercommunal.

Fait à Montiers-sur-Saulx
Le Président



ARRÊTÉ LE : 16/07/2019
APPROUVÉ LE : 09/07/2024



Légende


- Station d'épuration
- Caplage
- Forage
- Réservoir
- Station de pompage

Tronçons :

- Refoulement / distribution
- Distribution
- Refoulement
- Adduction
- Defense incendie
- Interconnexion

Contexte :

- Surfaces en eau
- Limites communales

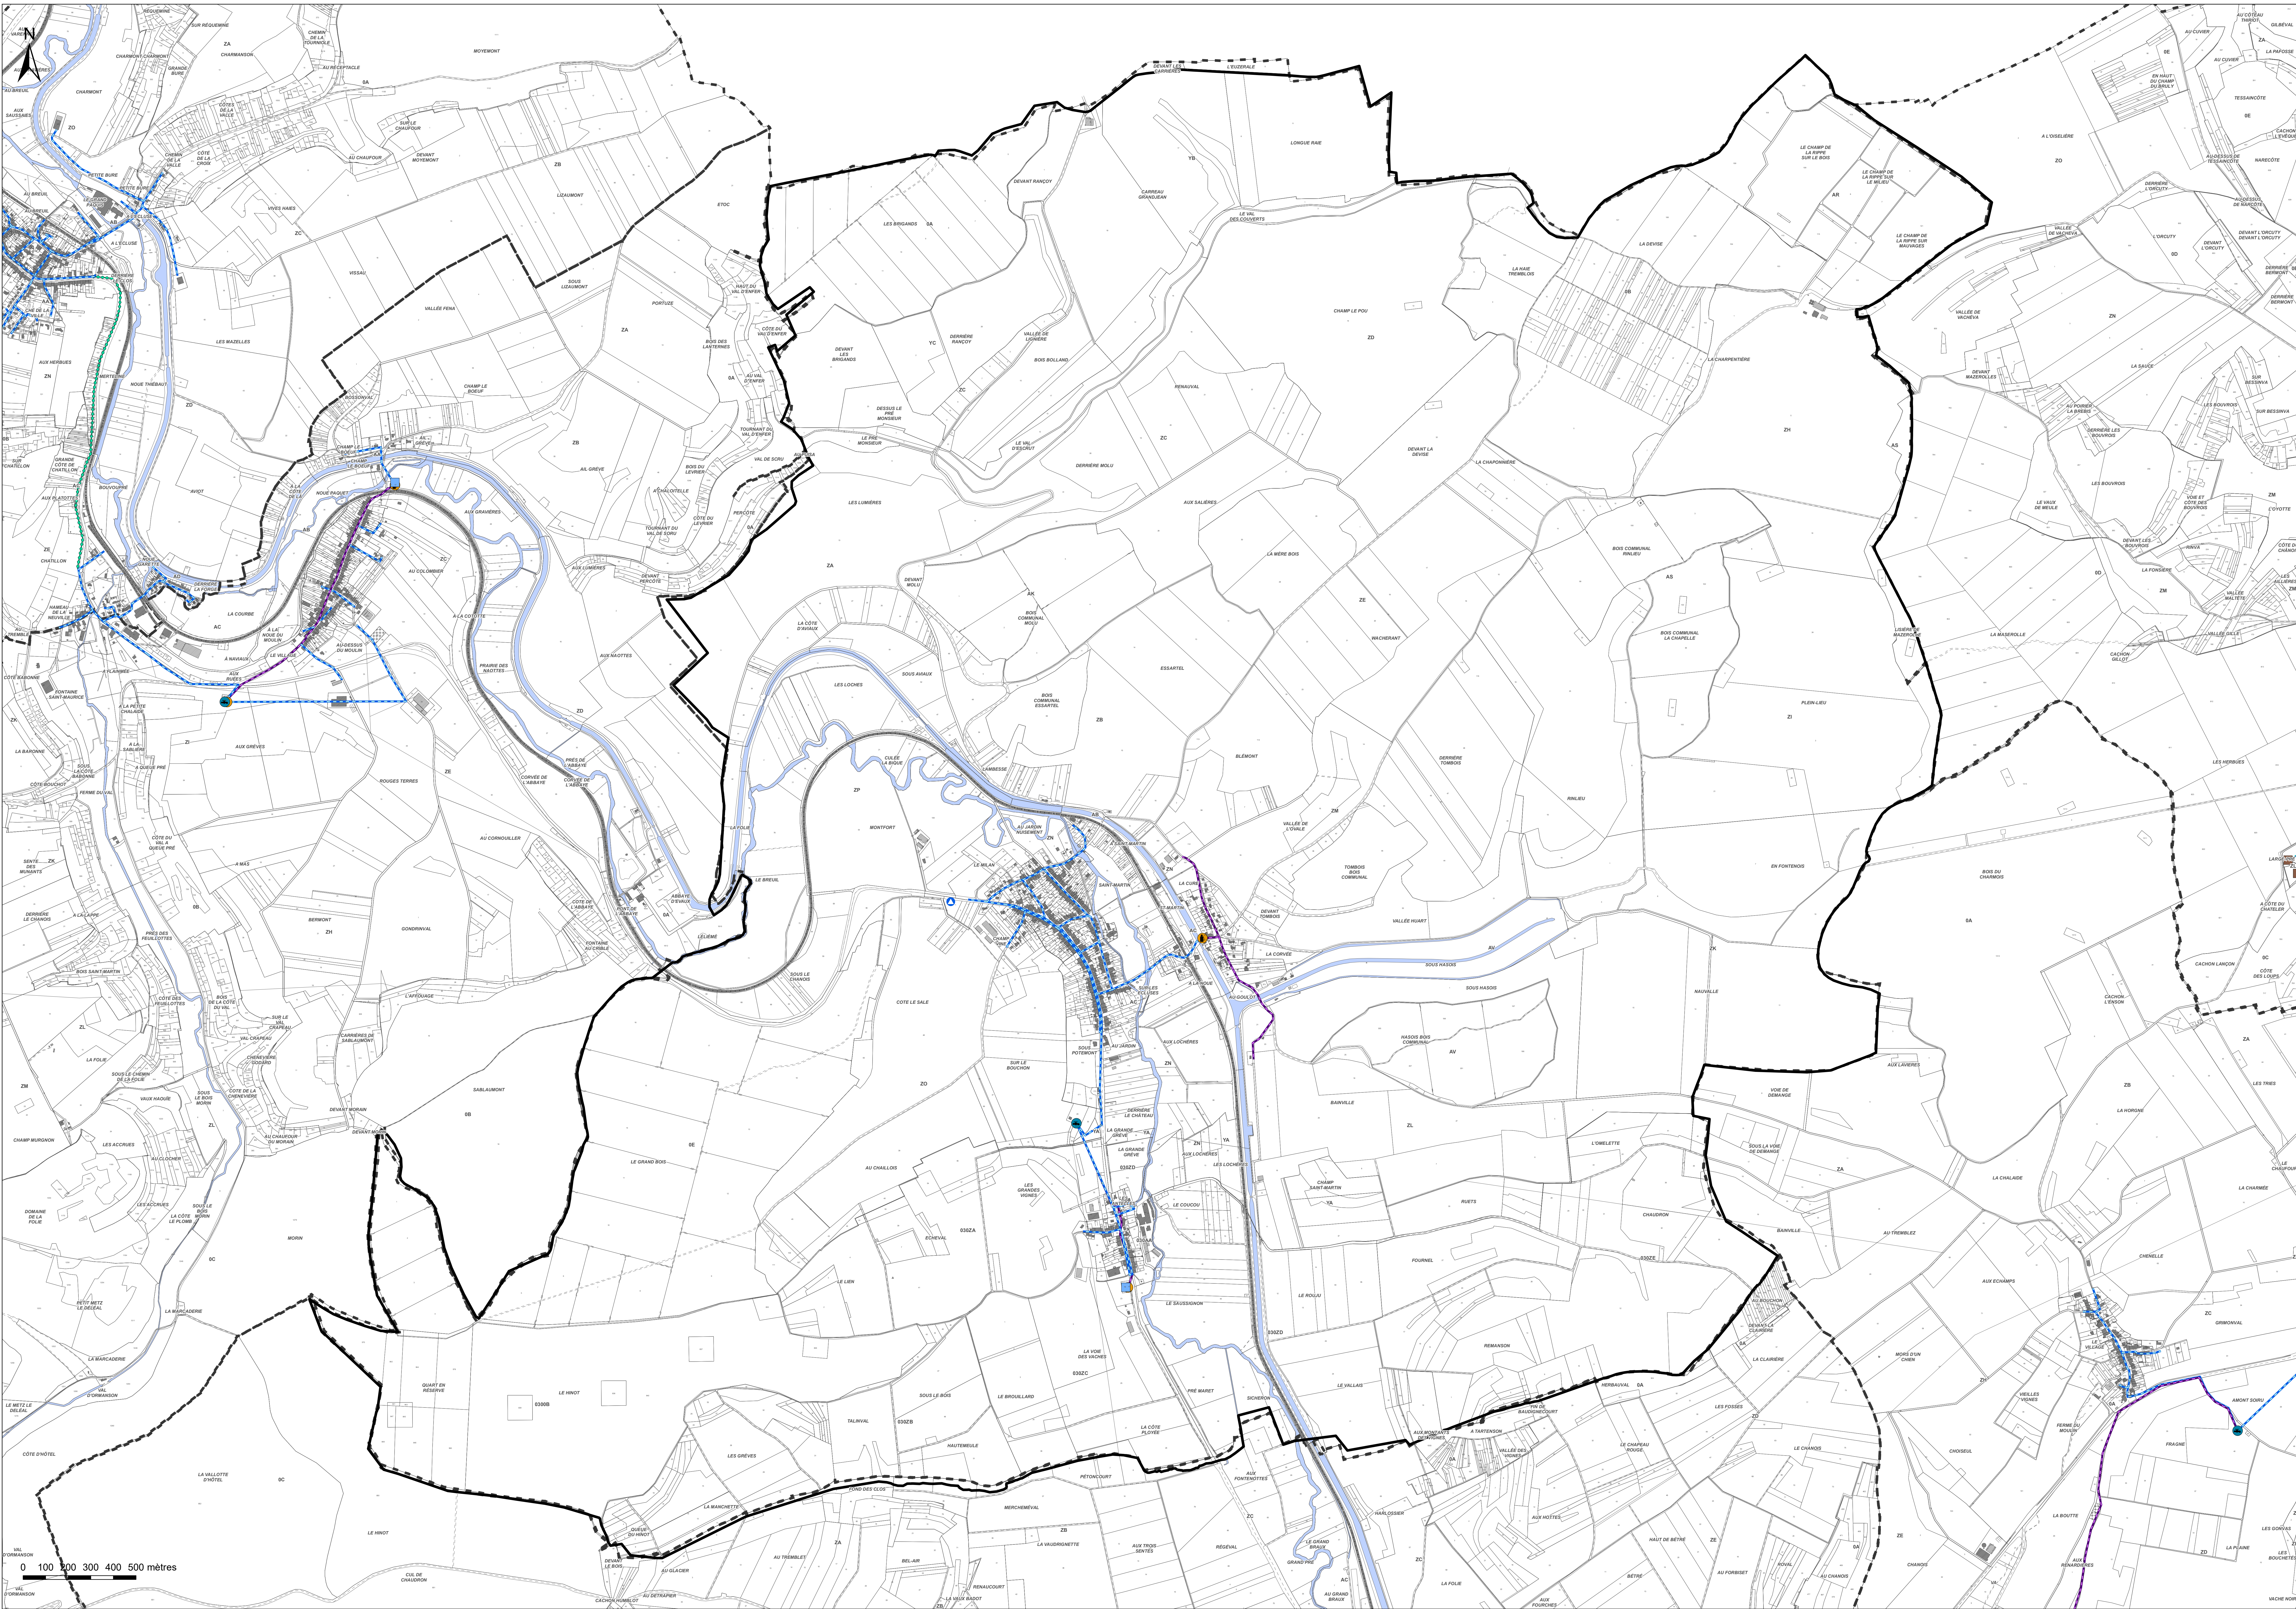

Communauté de Communes des Portes de Meuse

PLU INTERCOMMUNAL - Secteur Val d'Ornois

Plan de zonage

Commune : Gondrecourt-le-Château

1:12 000

Vu pour être annexé à la délibération du 09/07/2024
approuvant les dispositions du Plan Local d'Urbanisme Intercommunal.

Fait à Montiers-sur-Saulx
Le Président



ARRÊTÉ LE : 16/07/2019
APPROUVÉ LE : 09/07/2024



Légende


- Station d'épuration
- Caplage
- Forage
- Réservoir
- Station de pompage

Tronçons :

- Refoulement / distribution
- Distribution
- Refoulement
- Adduction
- Defense incendie
- Interconnexion

Contexte :

- Surfaces en eau
- Limites communales

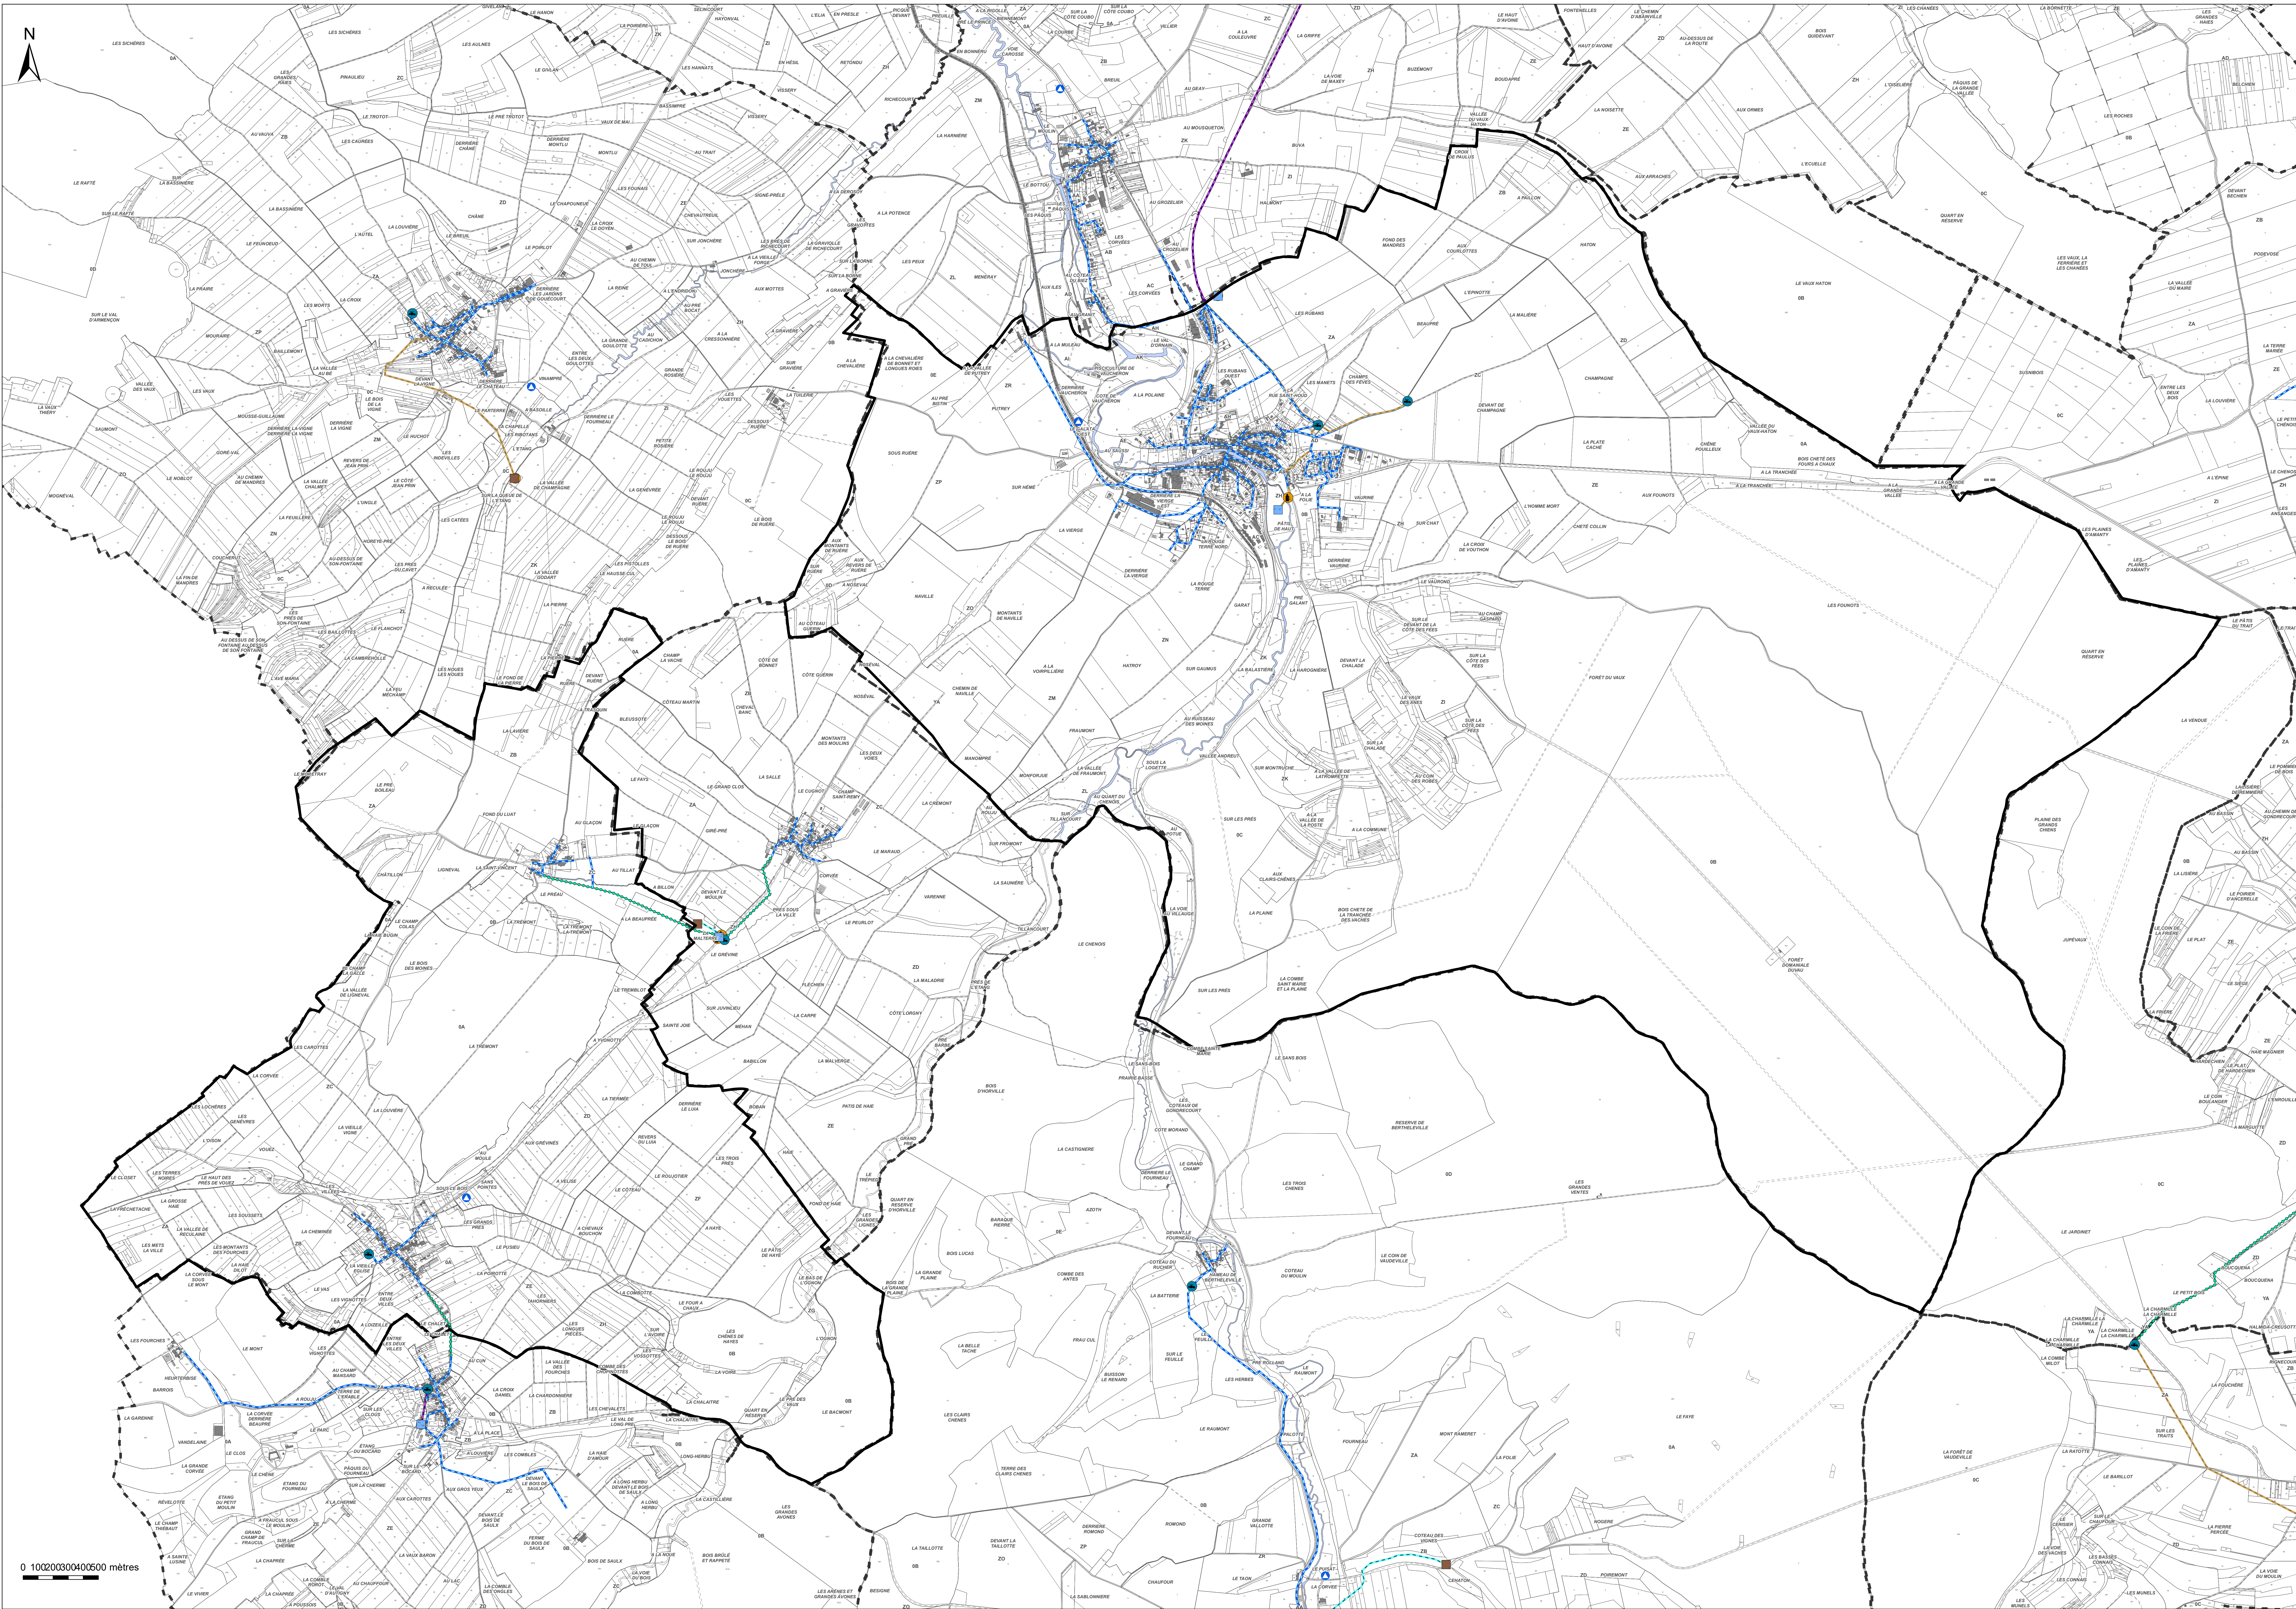

Communauté de Communes des Portes de Meuse

PLU INTERCOMMUNAL - Secteur Val d'Ornois

Plan de zonage

Commune : Horville-en-Ornois

1:5 000

Vu pour être annexé à la délibération du 09/07/2024
approuvant les dispositions du Plan Local d'Urbanisme Intercommunal.

Fait à Montiers-sur-Saulx
Le Président



ARRÊTÉ LE : 16/07/2019

APPROUVÉ LE : 09/07/2024



Légende


- Station d'épuration
- Caplage
- Forage
- Réservoir
- Station de pompage

Tronçons :

- Refoulement / distribution
- Distribution
- Refoulement
- Adduction
- Défense incendie
- Interconnexion

Contexte :

- Surfaces en eau
- Limites communales

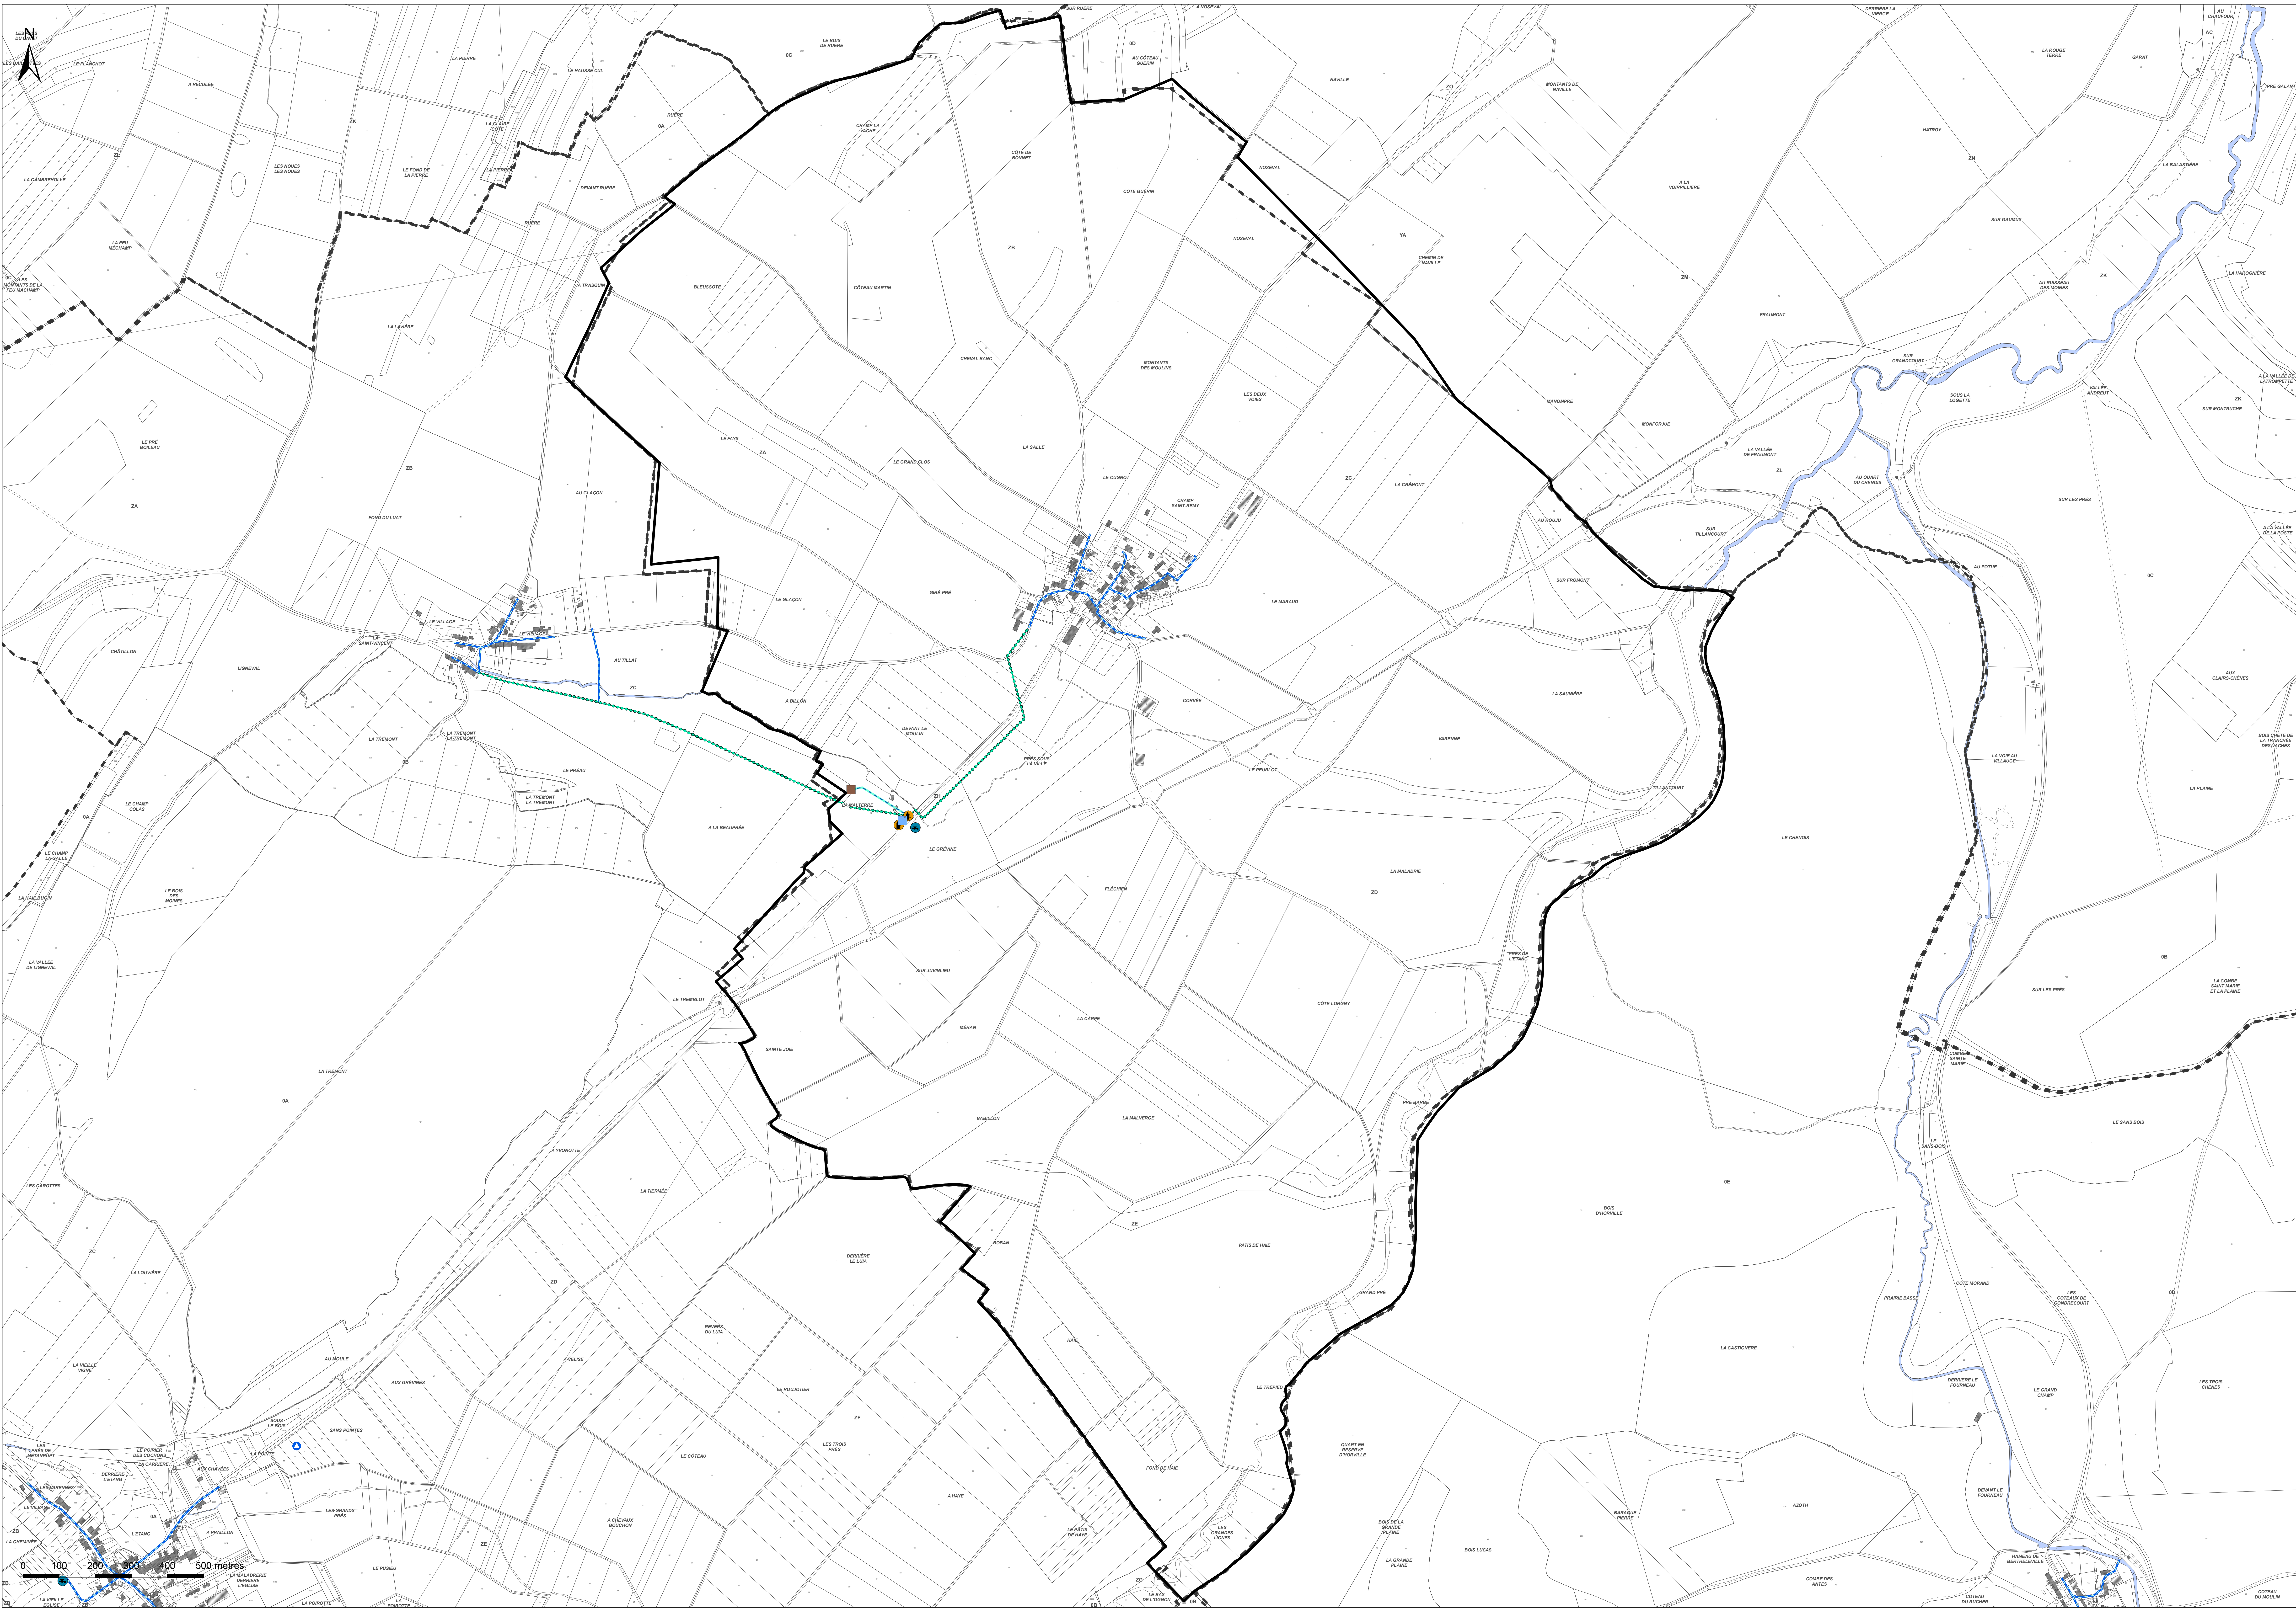

Communauté de Communes des Portes de Meuse

PLU INTERCOMMUNAL - Secteur Val d'Ornois

Plan de zonage

Commune : Houdelaincourt

1:7 000

Vu pour être annexé à la délibération du 09/07/2024
approuvant les dispositions du Plan Local d'Urbanisme Intercommunal.

Fait à Montiers-sur-Saulx
Le Président



ARRÊTÉ LE : 16/07/2019
APPROUVÉ LE : 09/07/2024



Légende

- Station d'épuration
- Caplage
- Forage
- Réservoir
- Station de pompage

Tronçons :

- Refoulement / distribution
- Distribution
- Refoulement
- Adduction
- Defense incendie
- Interconnexion

Contexte :

- Surfaces en eau
- Limites communales



Communauté de Communes des Portes de Meuse

PLU INTERCOMMUNAL - Secteur Val d'Ornois

Plan de zonage

Commune : Les Roises

1:7 000

Vu pour être annexé à la délibération du 09/07/2024
approuvant les dispositions du Plan Local d'Urbanisme Intercommunal.

Fait à Montiers-sur-Saulx
Le Président



ARRETE LE : 16/07/2019
APPROUVE LE : 09/07/2024



Légende

- Station d'épuration
- Caplage
- Forage
- Réservoir
- Station de pompage

Tronçons :

- Refoulement / distribution
- Distribution
- Refoulement
- Adduction
- Défense incendie
- Interconnexion

Contexte :

- Surfaces en eau
- Limites communales



0 100 200 300 400 500 mètres

Plan de zonage
Commune : Mauvages
1:7 000

Vu pour être annexé à la délibération du 09/07/2024
approuvant les dispositions du Plan Local d'Urbanisme Intercommunal.

Fait à Montiers-sur-Saulx
Le Président



ARRÊTÉ LE : 16/07/2019
APPROUVÉ LE : 09/07/2024



Légende


- Station d'épuration
- Caplage
- Forage
- Réservoir
- Station de pompage

Tronçons :

- Refoulement / distribution
- Distribution
- Refoulement
- Adduction
- Défense incendie
- Interconnexion

Contexte :

- Surfaces en eau
- Limites communales

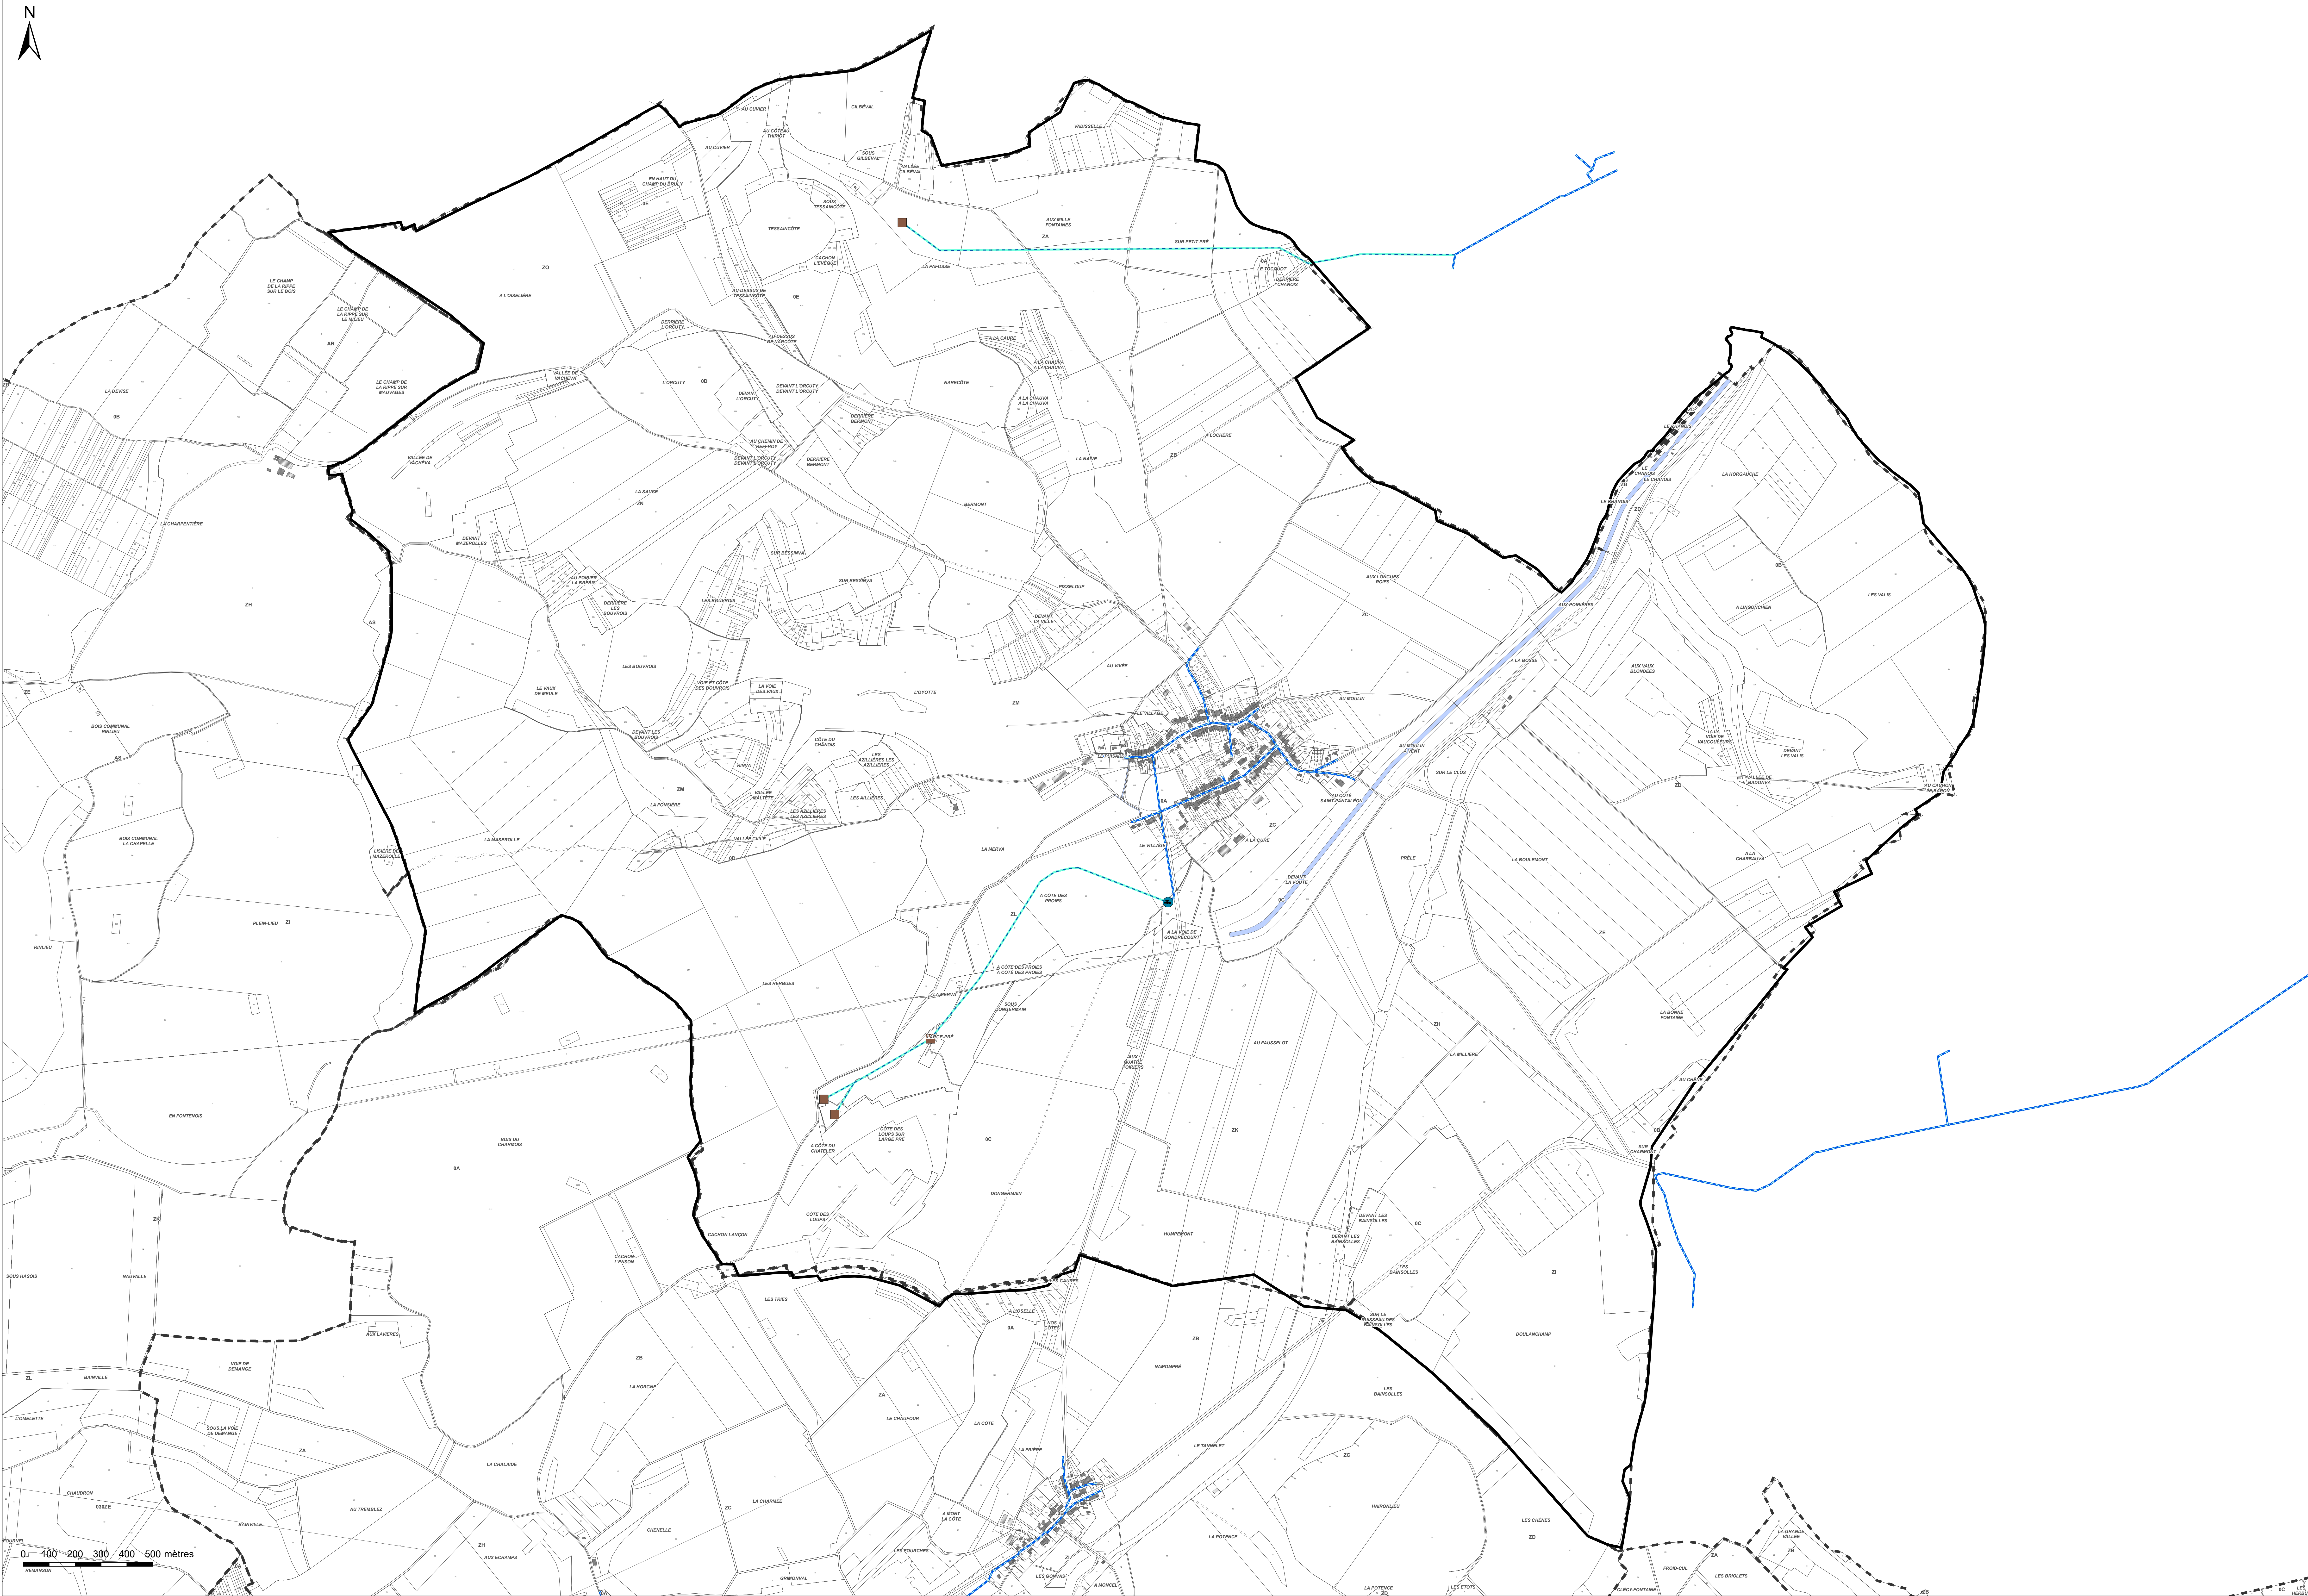

Communauté de Communes des Portes de Meuse

PLU INTERCOMMUNAL - Secteur Val d'Ornois

Plan de zonage

Commune : Saint-Joire

1:9 000

Vu pour être annexé à la délibération du 09/07/2024
approuvant les dispositions du Plan Local d'Urbanisme Intercommunal.

Fait à Montiers-sur-Saulx
Le Président



ARRÊTÉ LE : 16/07/2019
APPROUVÉ LE : 09/07/2024



Légende


- Station d'épuration
- Captage
- Forage
- Réservoir
- Station de pompage

Tronçons :

- Refoulement / distribution
- Distribution
- Refoulement
- Adduction
- Défense incendie
- Interconnexion

Contexte :

- Surfaces en eau
- Limites communales

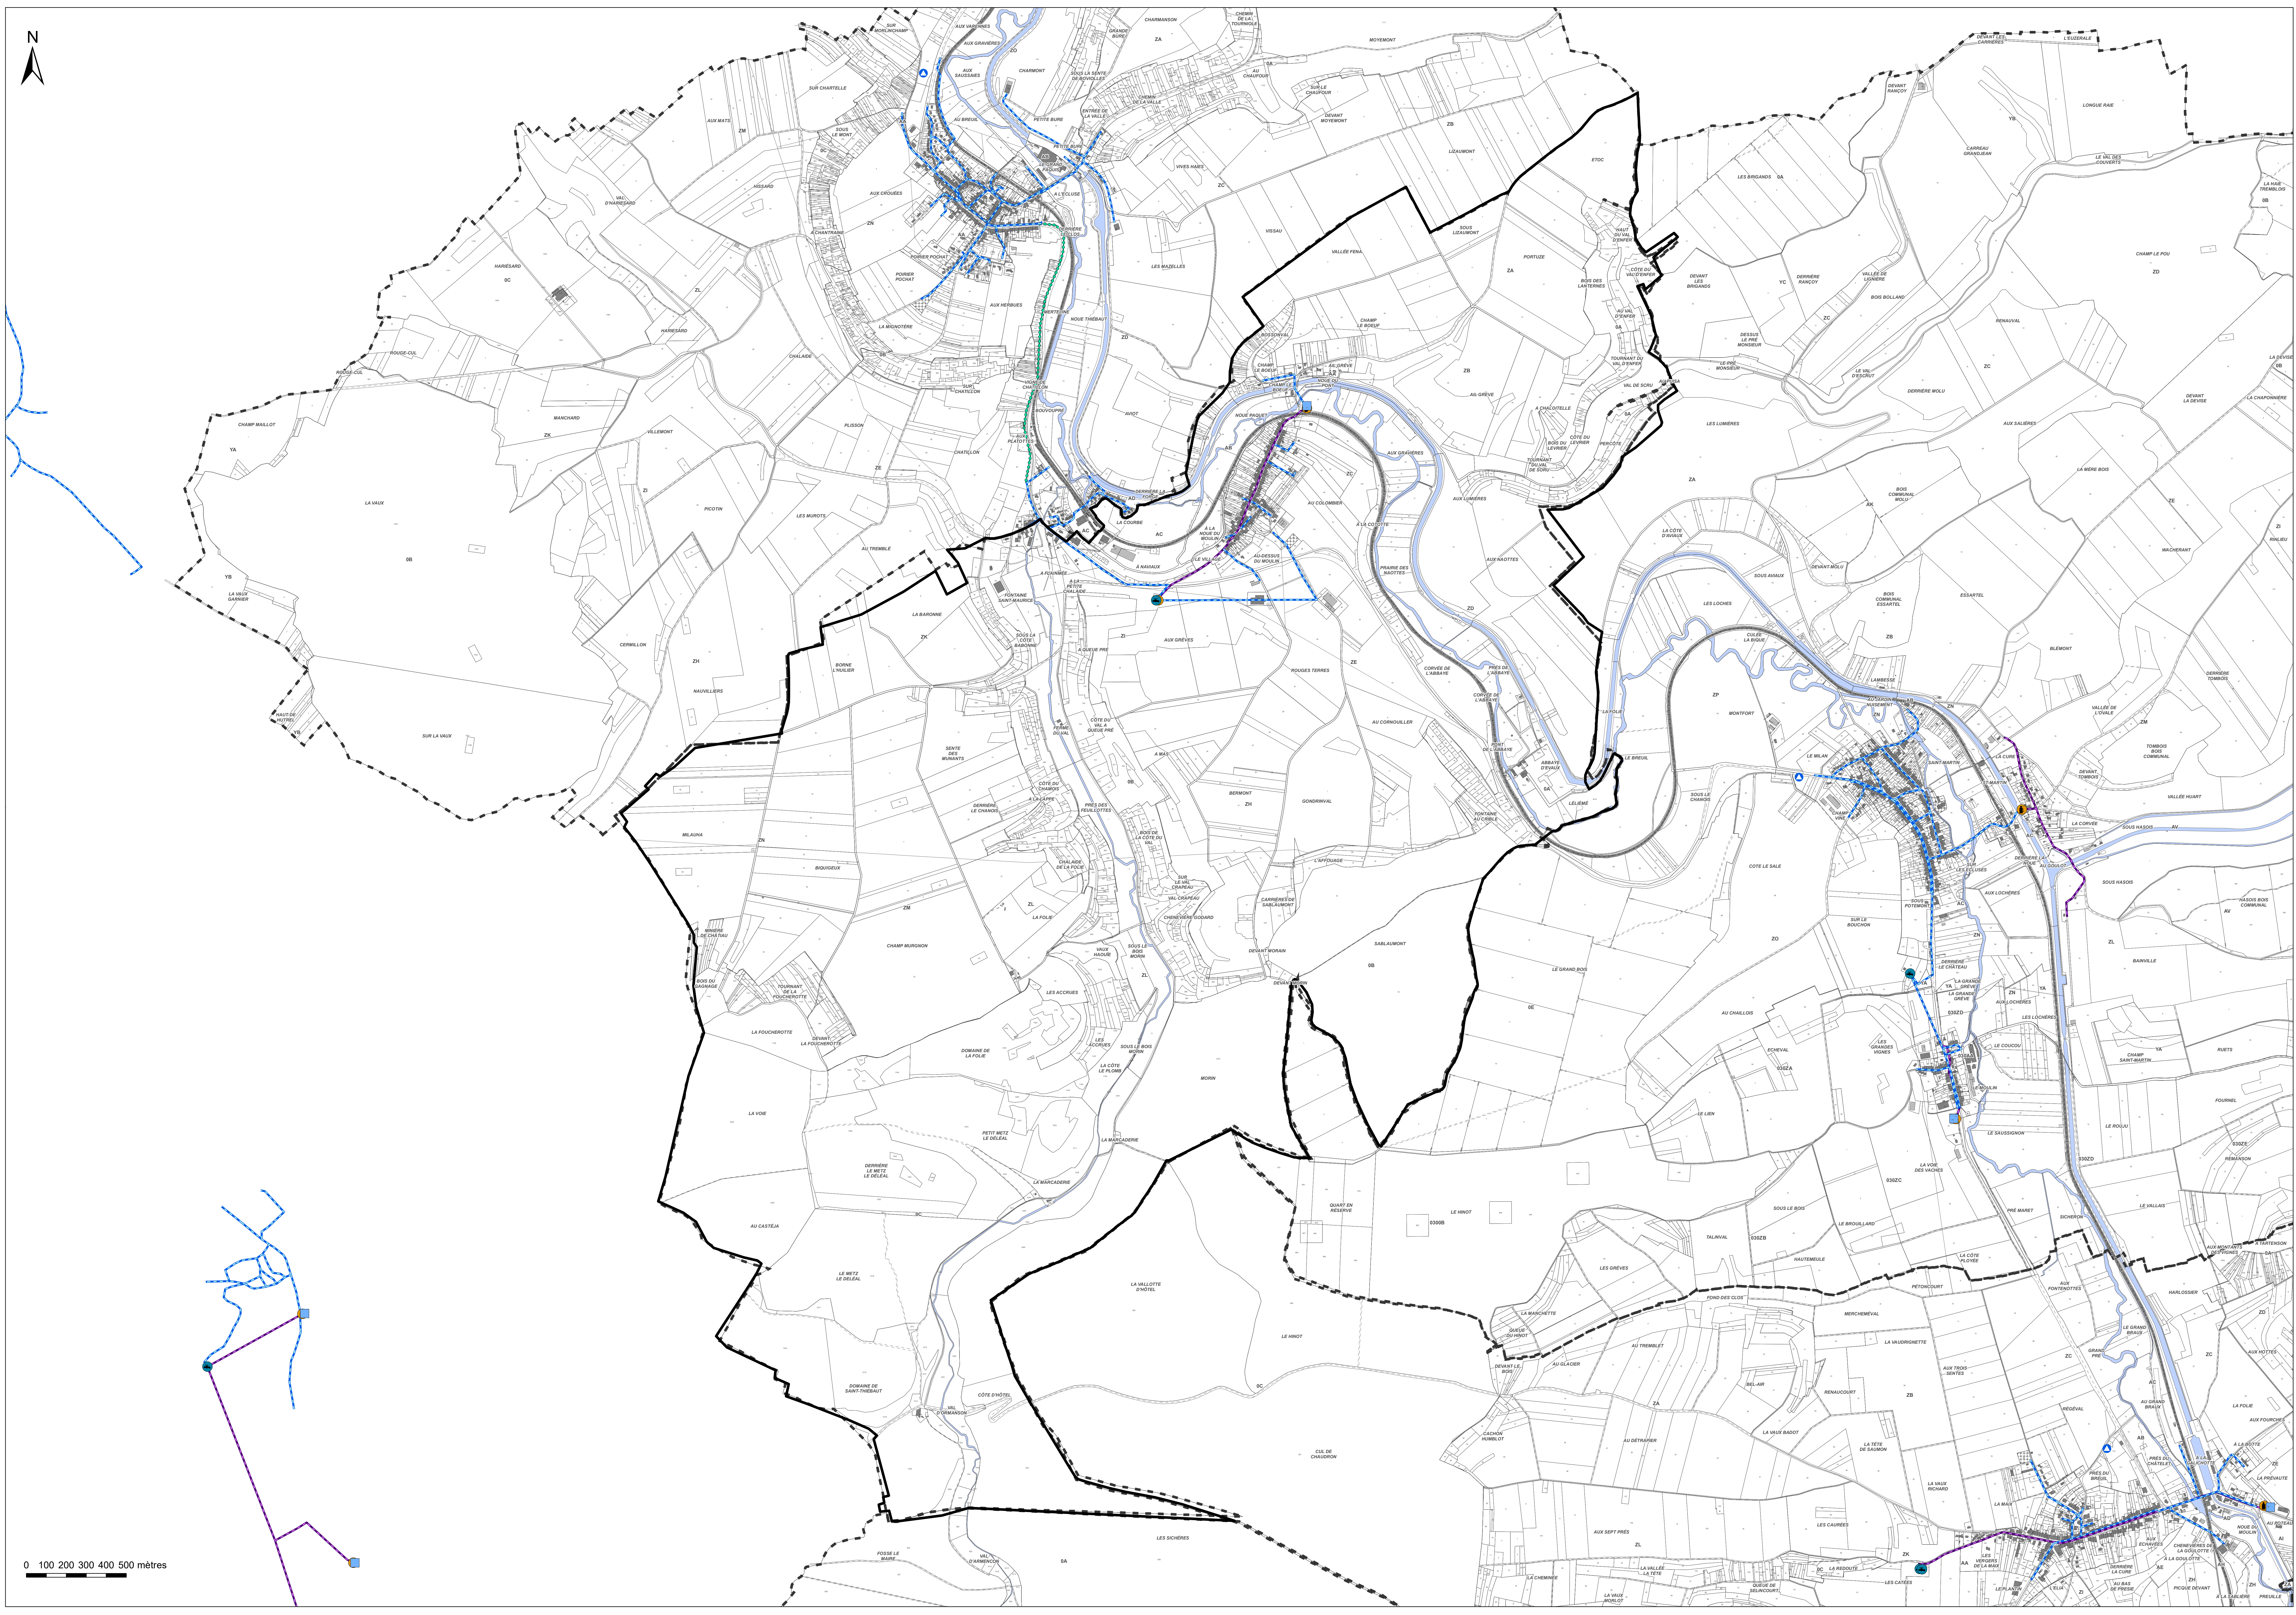

0 100 200 300 400 500 mètres

Communauté de Communes des Portes de Meuse

PLU INTERCOMMUNAL - Secteur Val d'Ornois

Plan de zonage

Commune : Tréveray

1:6 000

Vu pour être annexé à la délibération du 09/07/2024 approuvant les dispositions du Plan Local d'Urbanisme Intercommunal.

Fait à Montiers-sur-Saulx
Le Président



ARRÊTÉ LE : 16/07/2019
APPROUVÉ LE : 09/07/2024



Légende


- Station d'épuration
- Captage
- Forage
- Réservoir
- Station de pompage

Tronçons :

- Refoulement / distribution
- Distribution
- Refoulement
- Adduction
- Defense incendie
- Interconnexion

Contexte :

- Surfaces en eau
- Limites communales

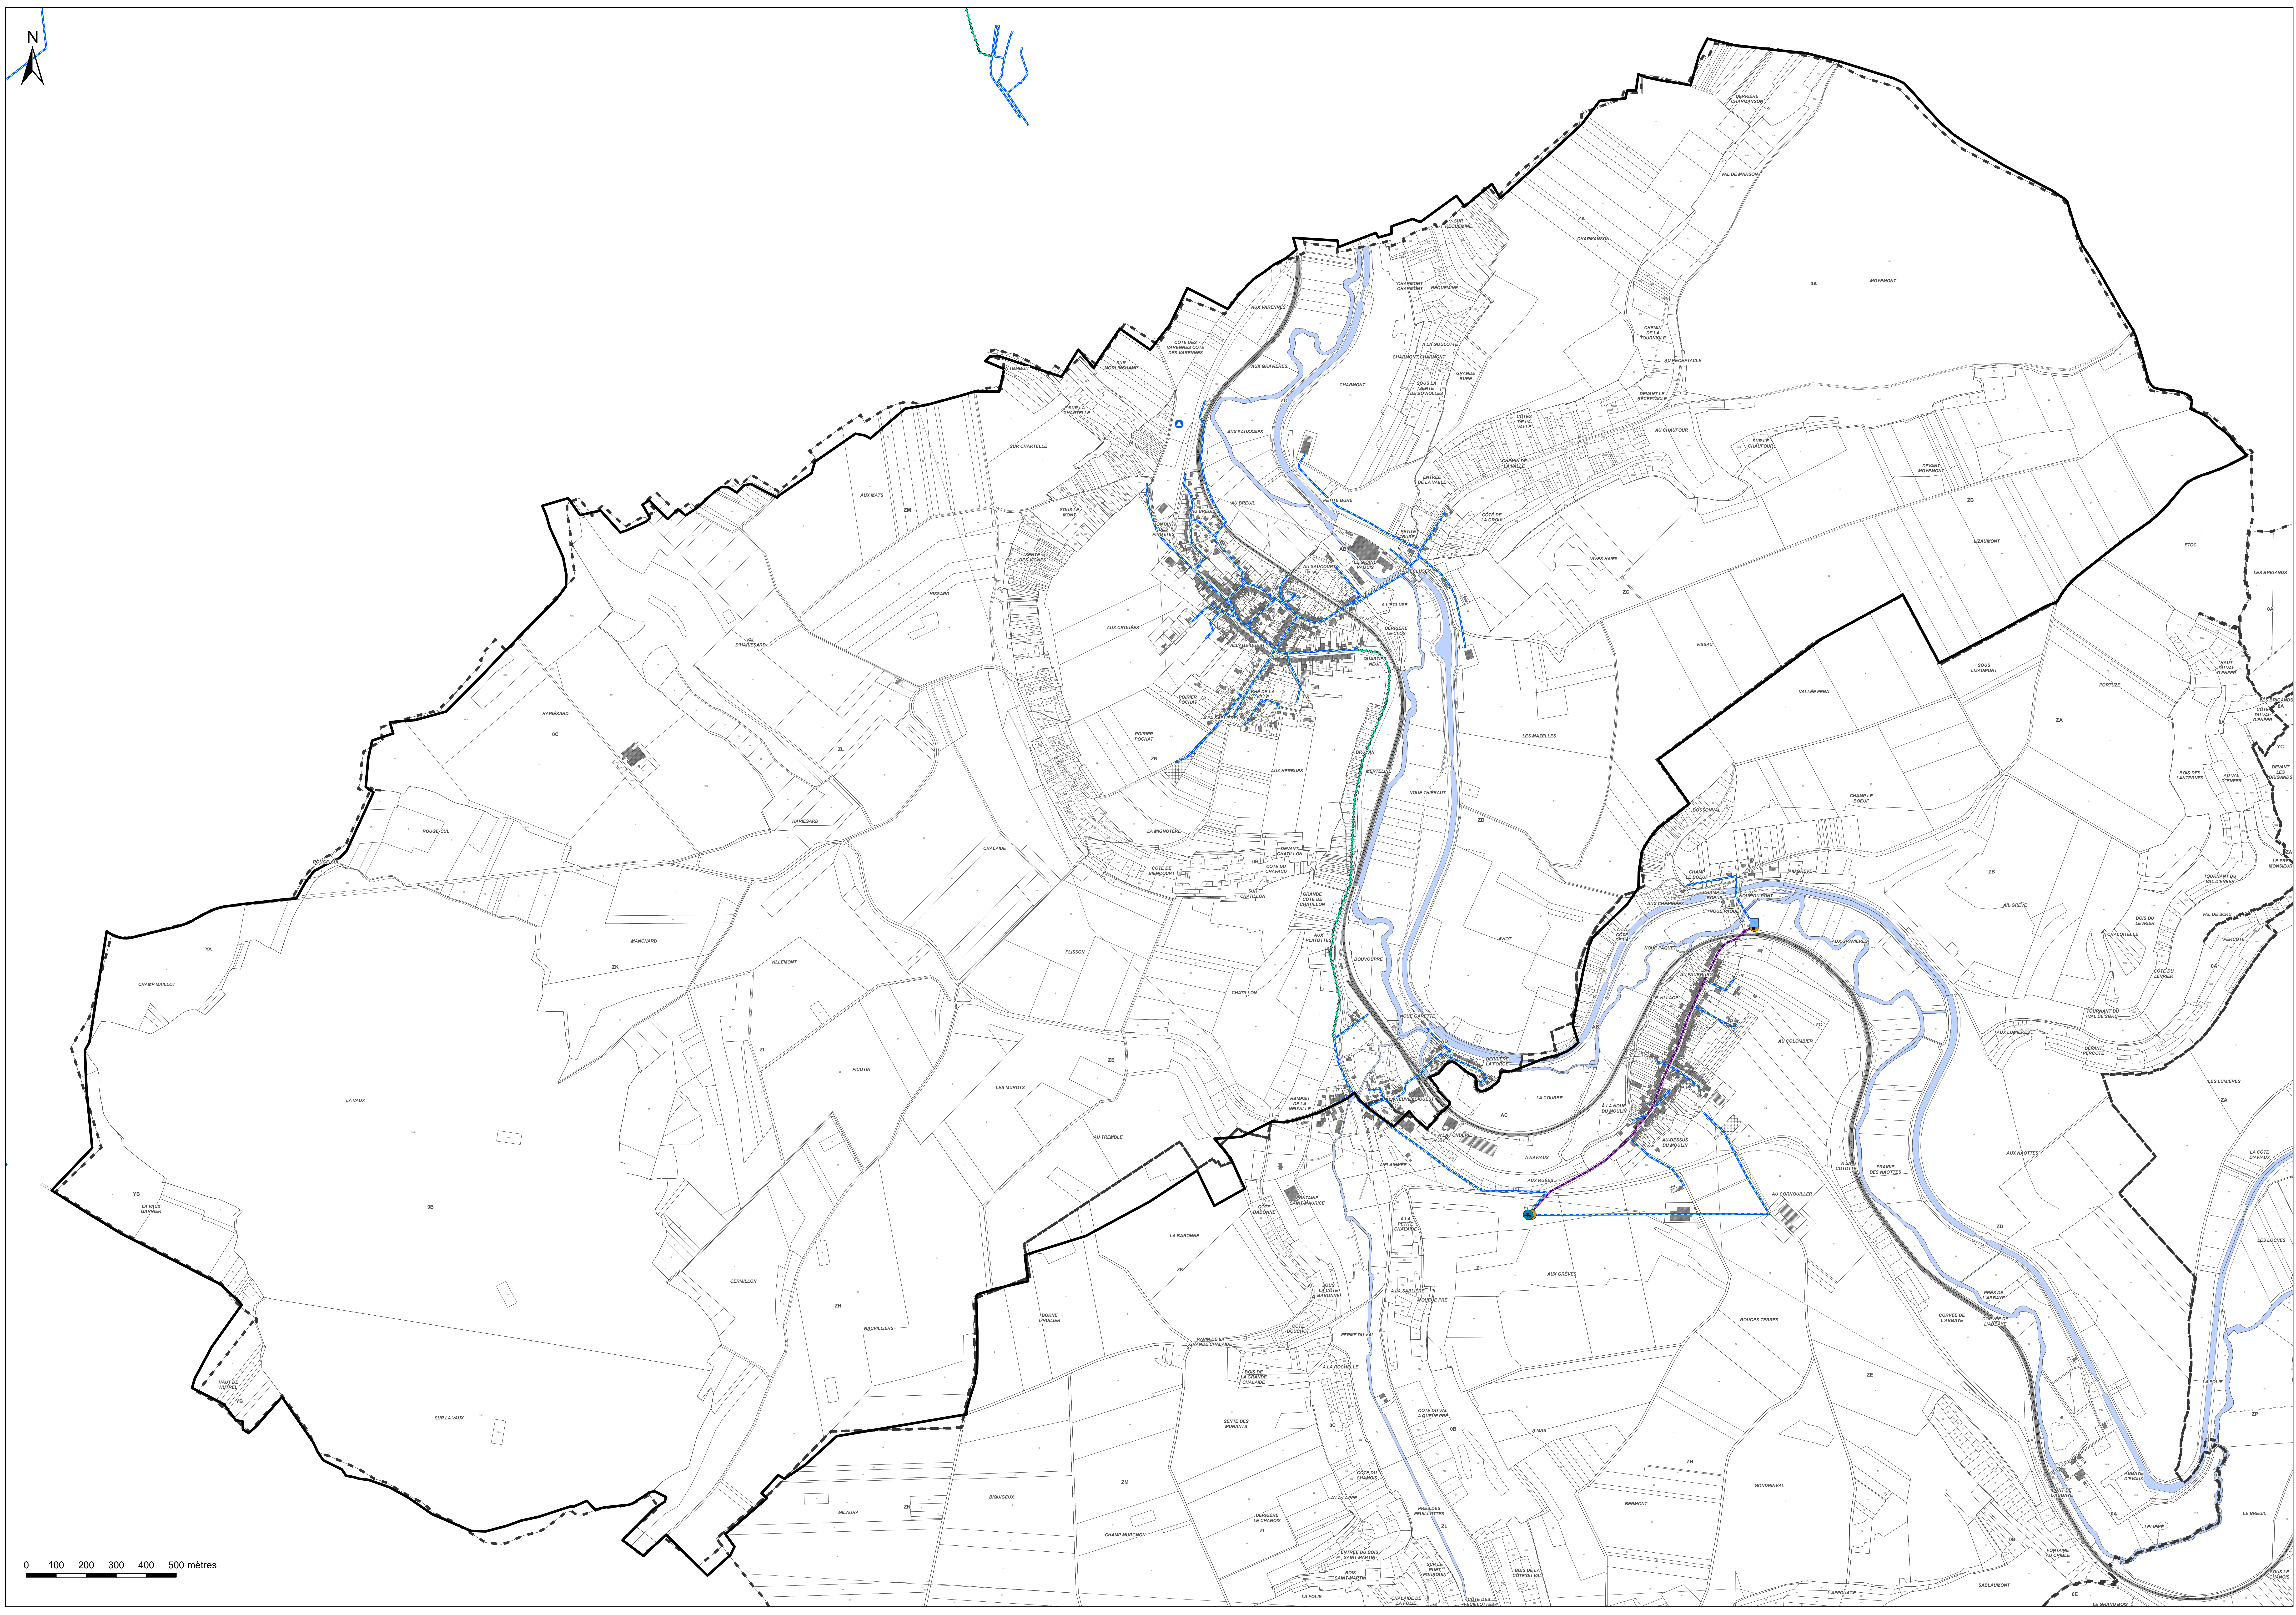

Communauté de Communes des Portes de Meuse

PLU INTERCOMMUNAL - Secteur Val d'Ornois

Plan de zonage

Commune : Vaudeville-le-Haut

1:4 000

Vu pour être annexé à la délibération du 09/07/2024
approuvant les dispositions du Plan Local d'Urbanisme Intercommunal.

Fait à Montiers-sur-Saulx
Le Président



ARRÊTÉ LE : 16/07/2019
APPROUVÉ LE : 09/07/2024



Légende


- Station d'épuration
- Captage
- Forage
- Réservoir
- Station de pompage

Tronçons :

- Refoulement / distribution
- Distribution
- Refoulement
- Adduction
- Défense incendie
- Interconnexion

Contexte :

- Surfaces en eau
- Limites communales

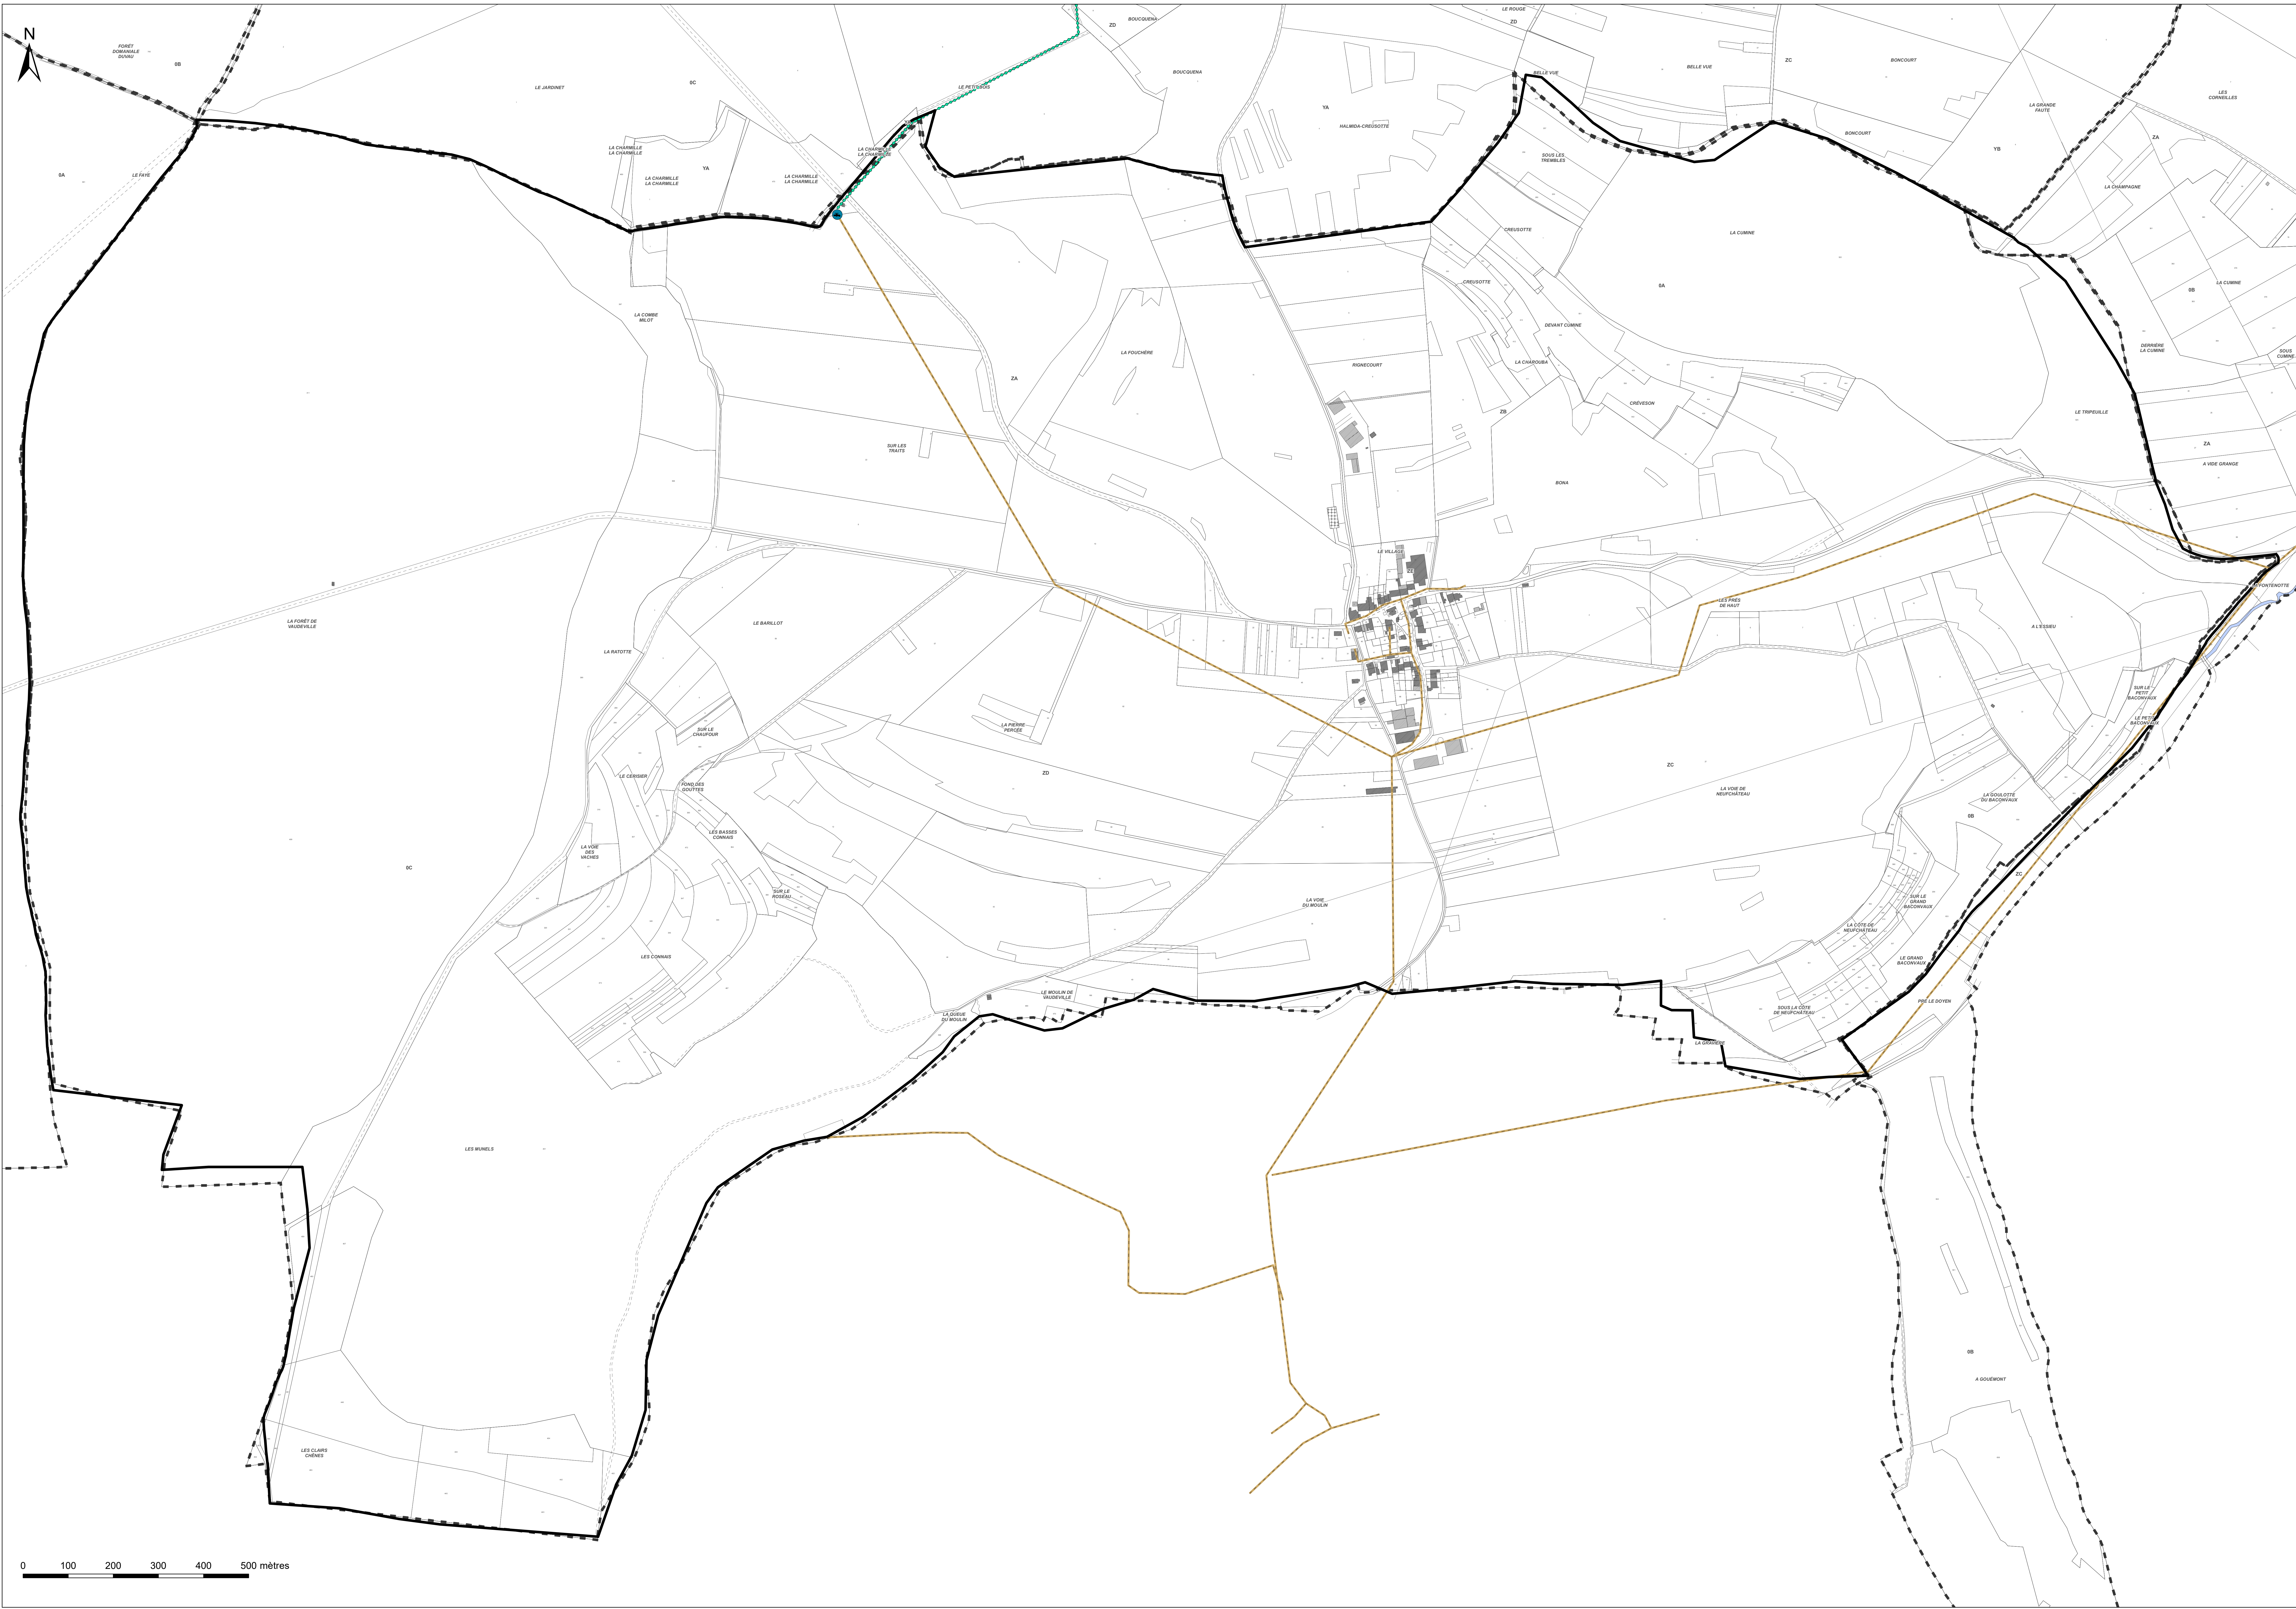

Vu pour être annexé à la délibération du 09/07/2024
approuvant les dispositions du Plan Local d'Urbanisme Intercommunal.

Fait à Montiers-sur-Saulx
Le Président



ARRÊTÉ LE : 16/07/2019
APPROUVÉ LE : 09/07/2024



Légende

- Station d'épuration
- Caplage
- Forage
- Réservoir
- Station de pompage

Tronçons :

- Refoulement / distribution
- Distribution
- Refoulement
- Adduction
- Défense incendie
- Interconnexion

Contexte :

- Surfaces en eau
- Limites communales



Communauté de Communes des Portes de Meuse

PLU INTERCOMMUNAL - Secteur Val d'Ornois

Plan de zonage

Commune : Vouthon-Haut

1:6 000

Vu pour être annexé à la délibération du 09/07/2024 approuvant les dispositions du Plan Local d'Urbanisme Intercommunal.

Fait à Montiers-sur-Saulx
Le Président



ARRÊTÉ LE : 16/07/2019

APPROUVÉ LE : 09/07/2024



Légende

- Station d'épuration
- Captage
- Forage
- Réservoir
- Station de pompage

Tronçons :

- Refoulement / distribution
- Distribution
- Refoulement
- Adduction
- Défense incendie
- Interconnexion

Contexte :

- Surfaces en eau
- Limites communales

