



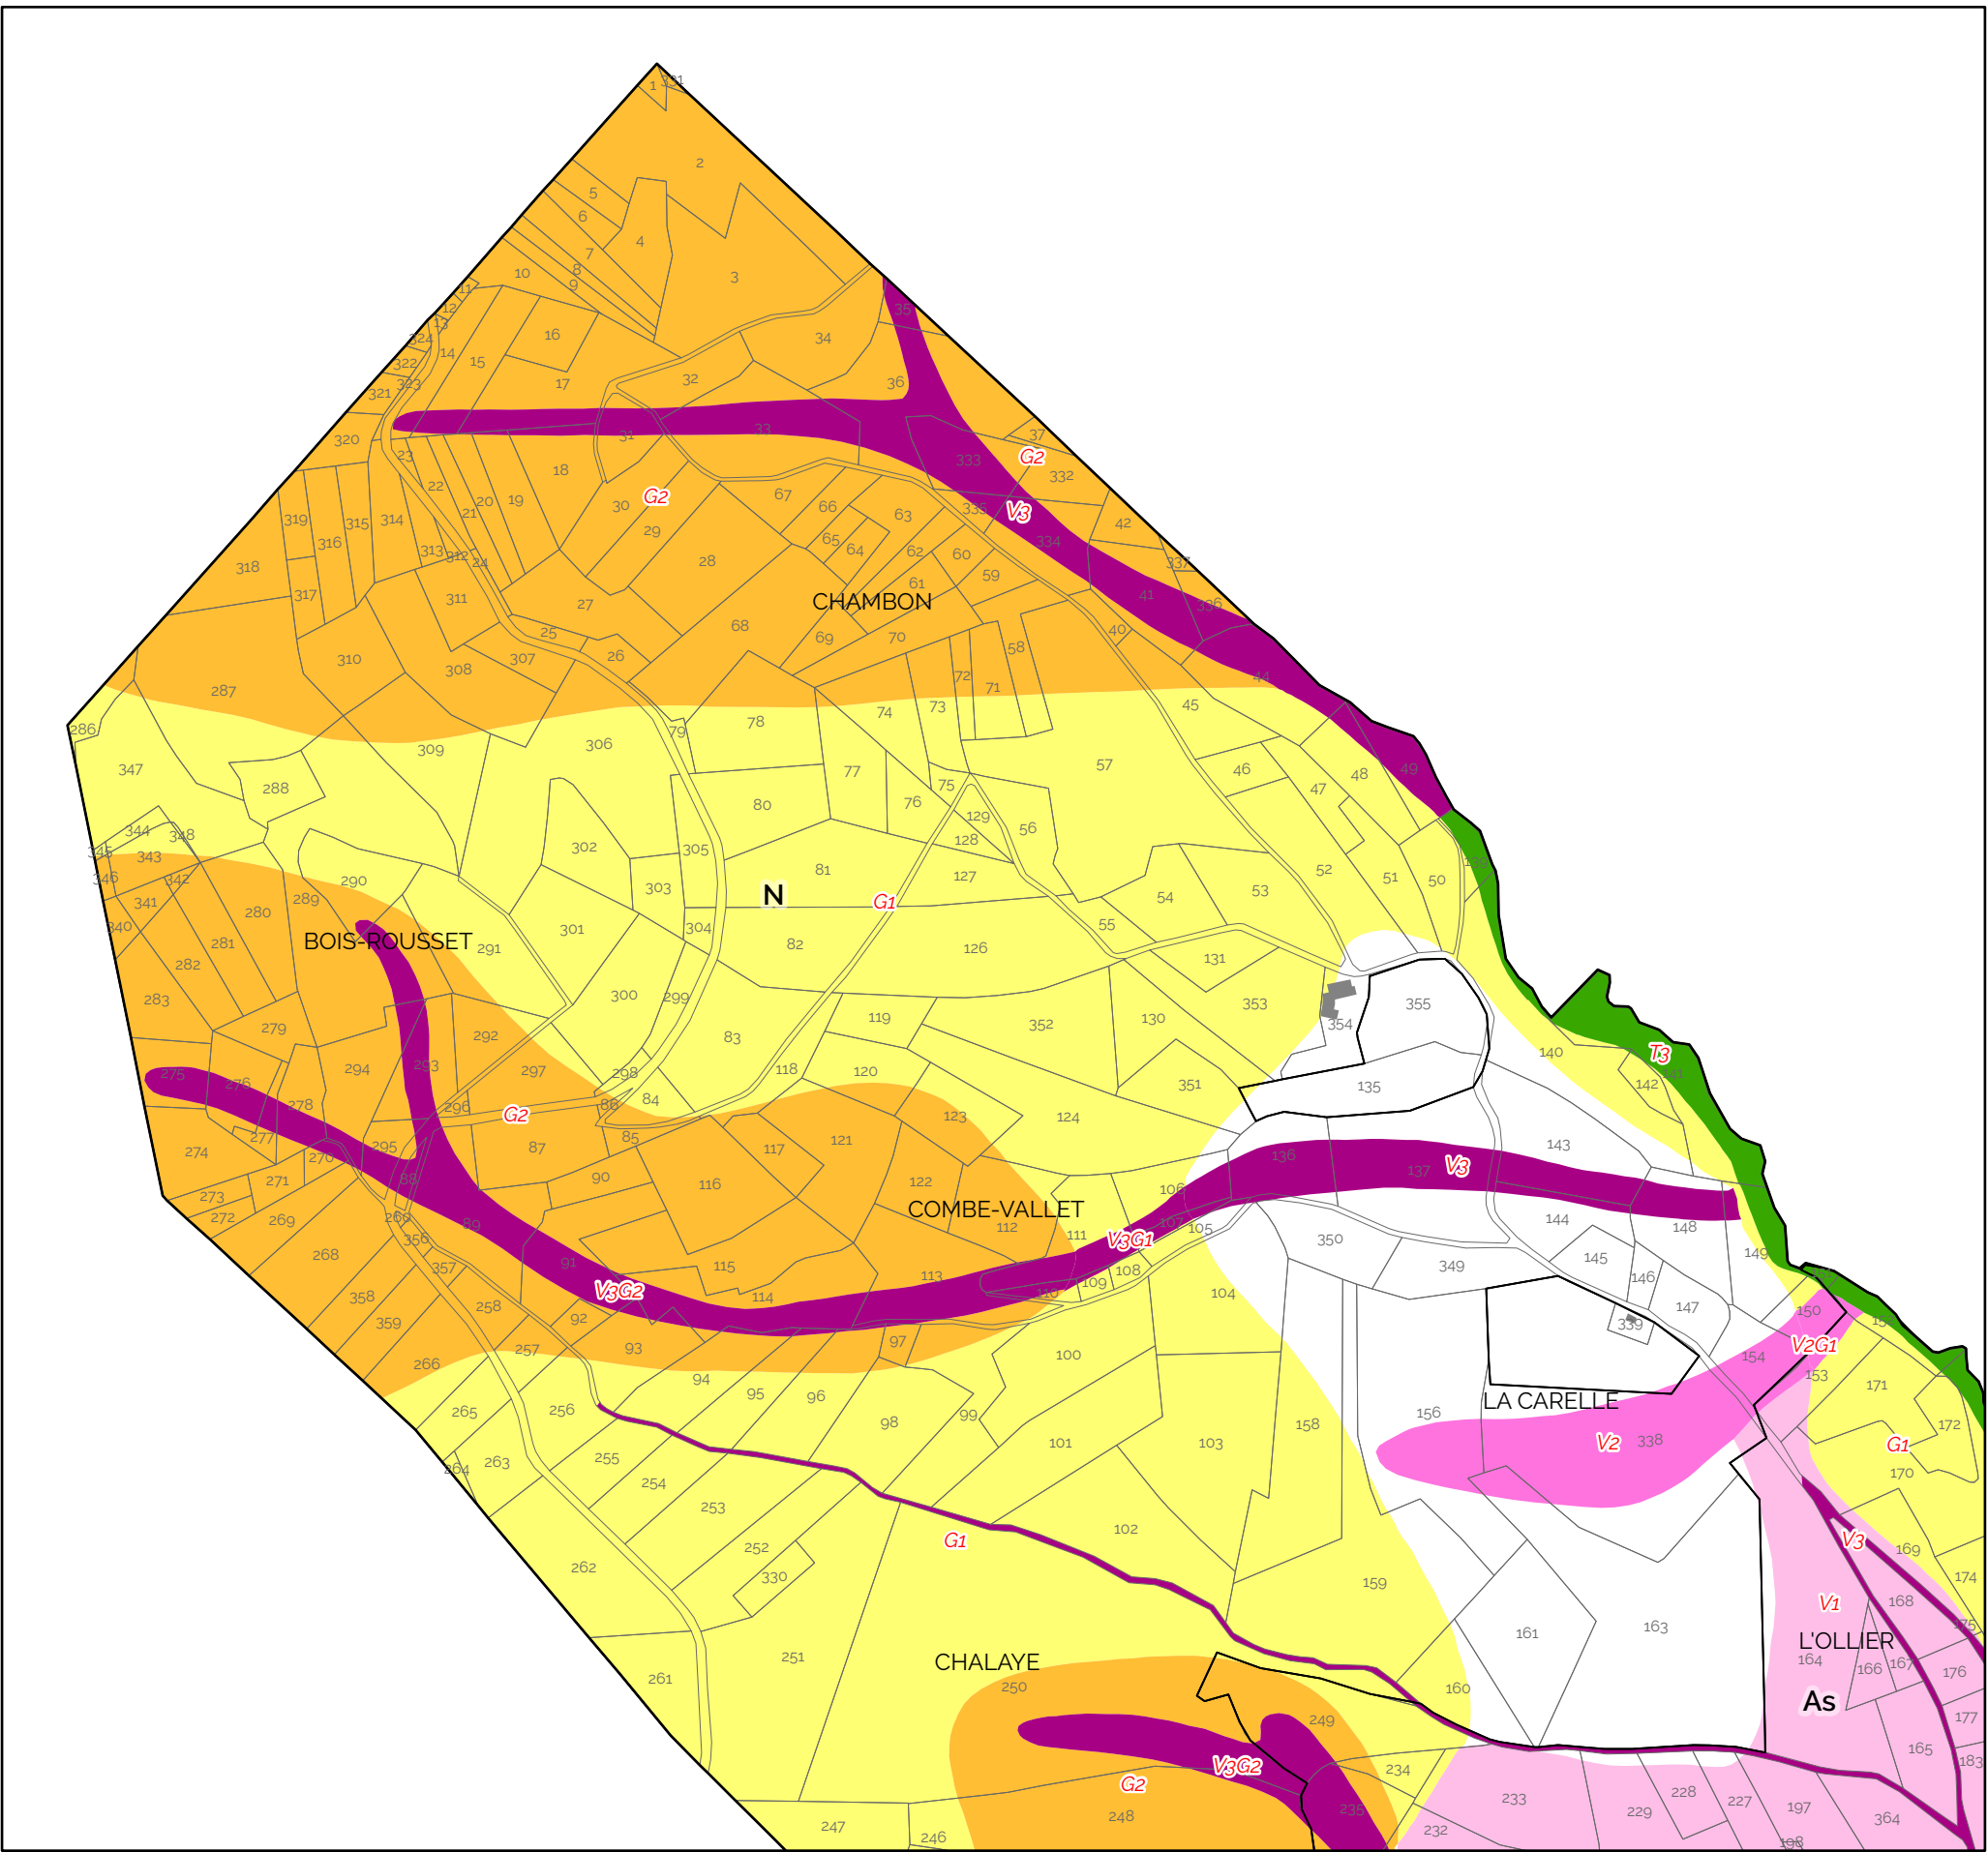


PARTIE NORD AU 1/5000

ZOOM SUR LE CENTRE-BOURG AU 1/3000

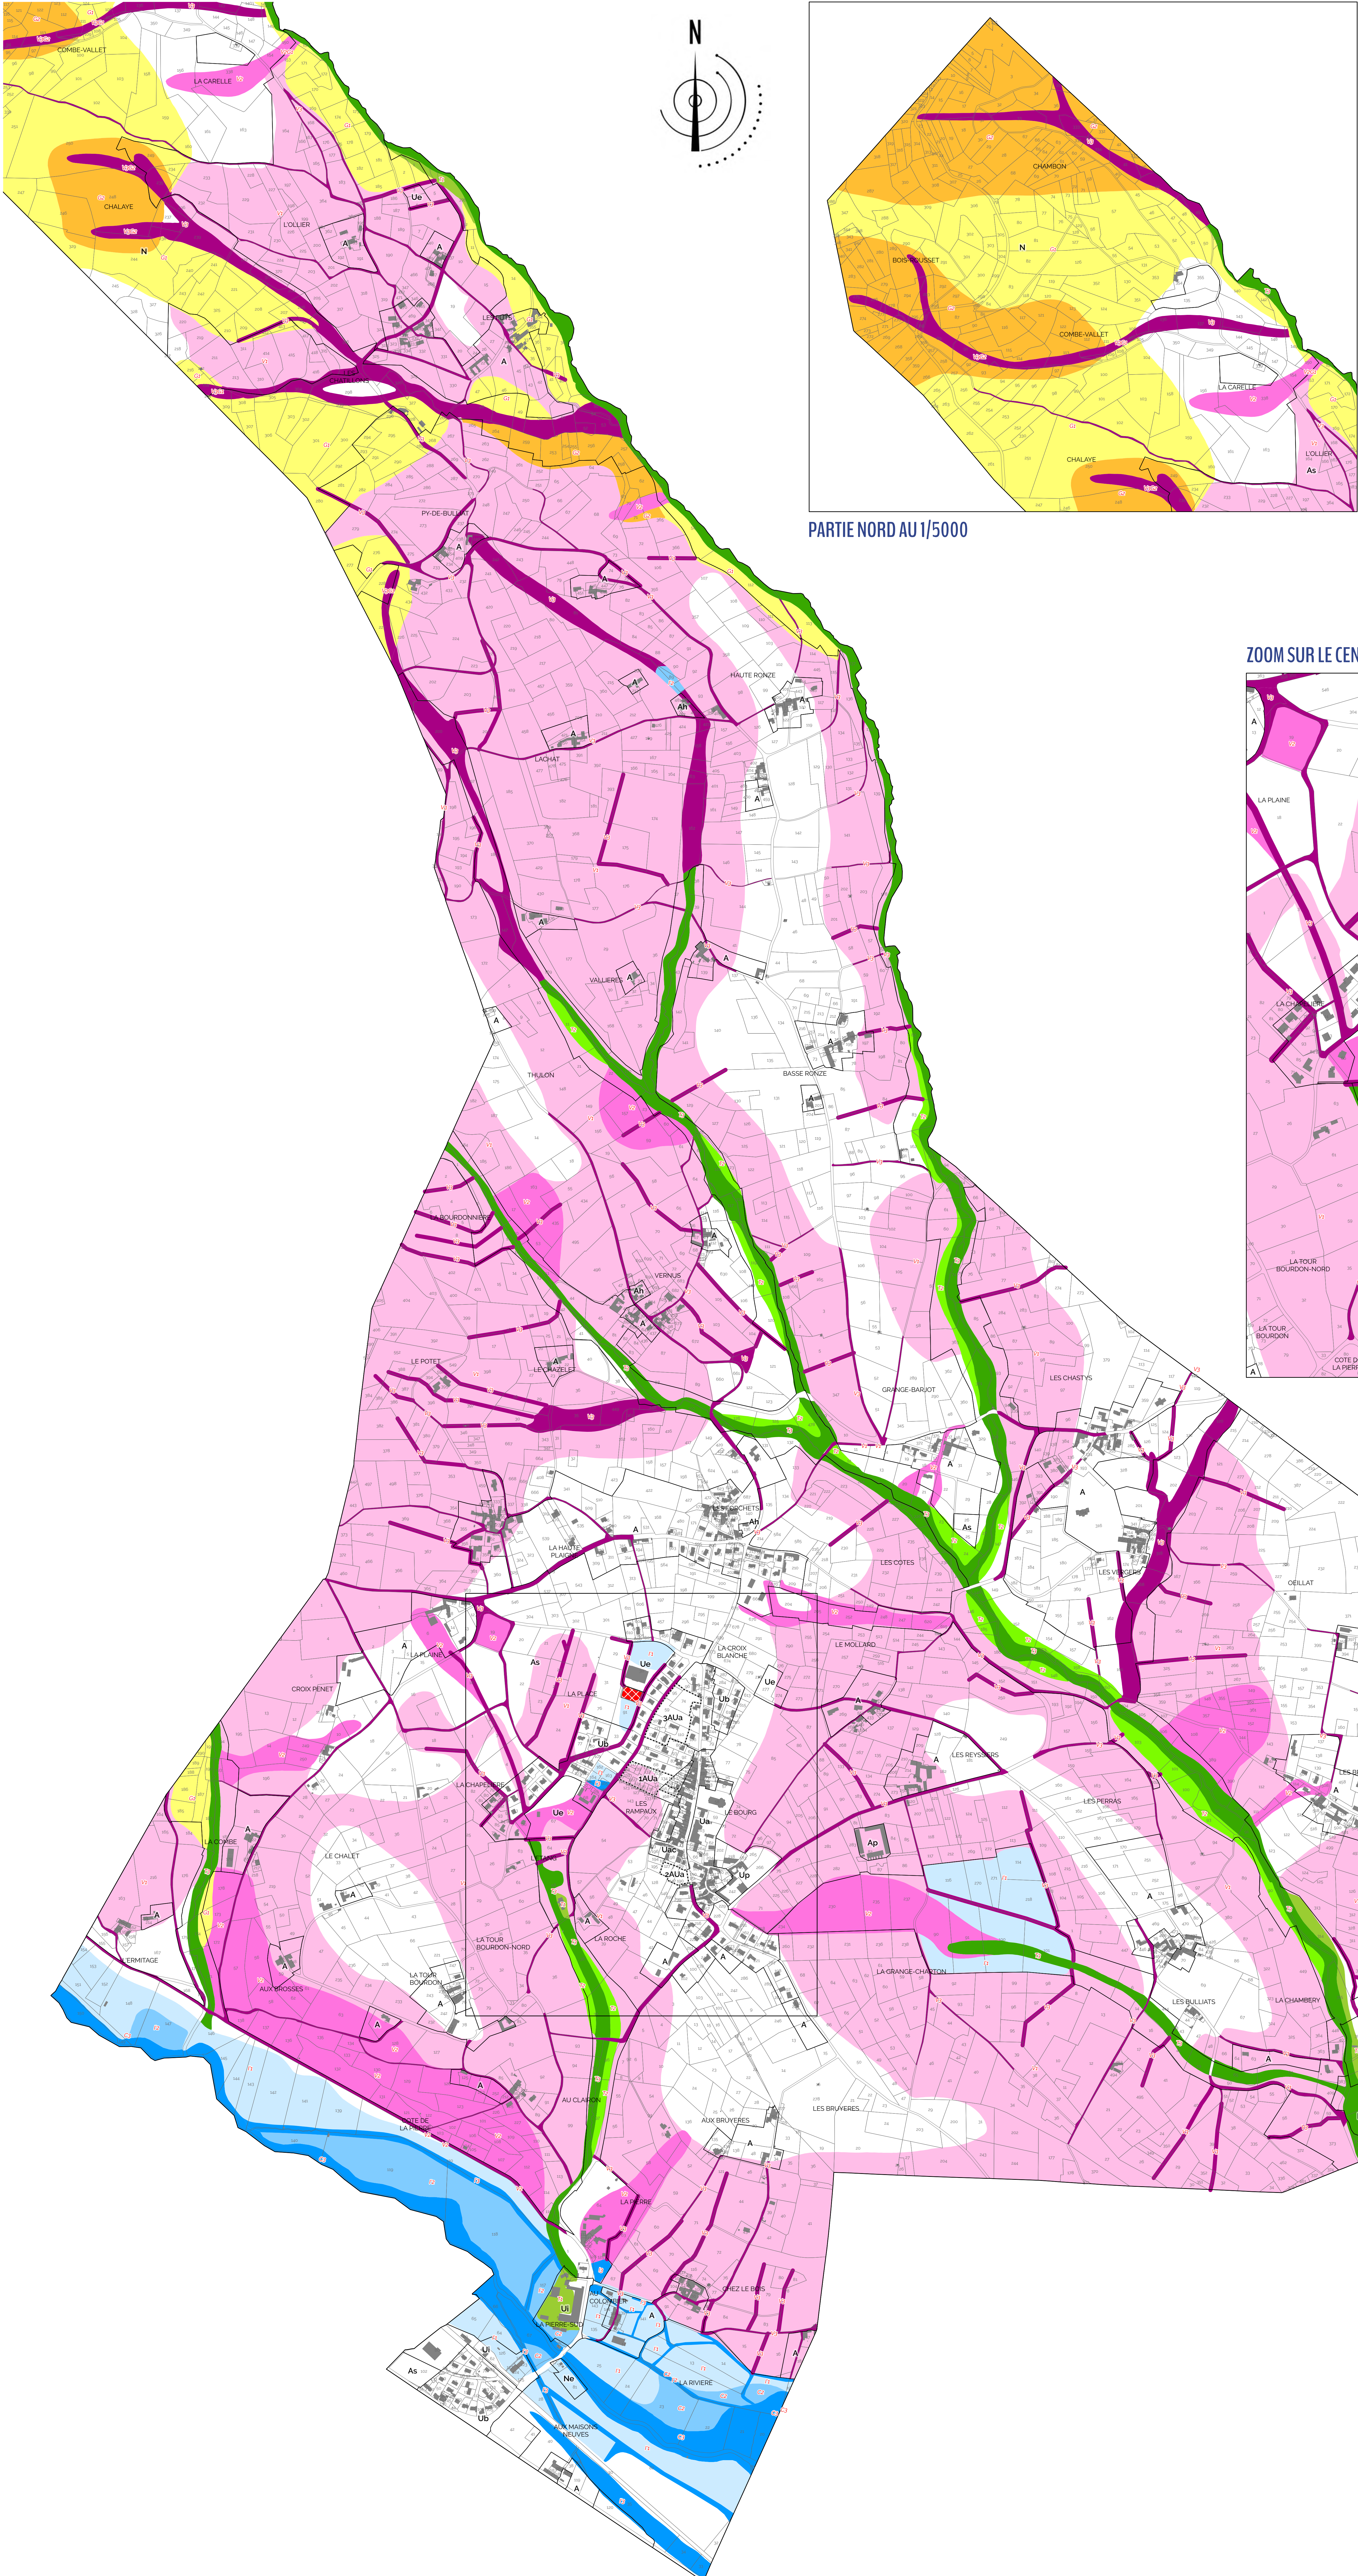



Plan intégrant les procédures suivantes :
- PLU approuvé le 20 juillet 2017
- Révision avec examen conjoint n°1 approuvée le 10 décembre 2020
- Modification de droit commun n°1 approuvée le 10 décembre 2020

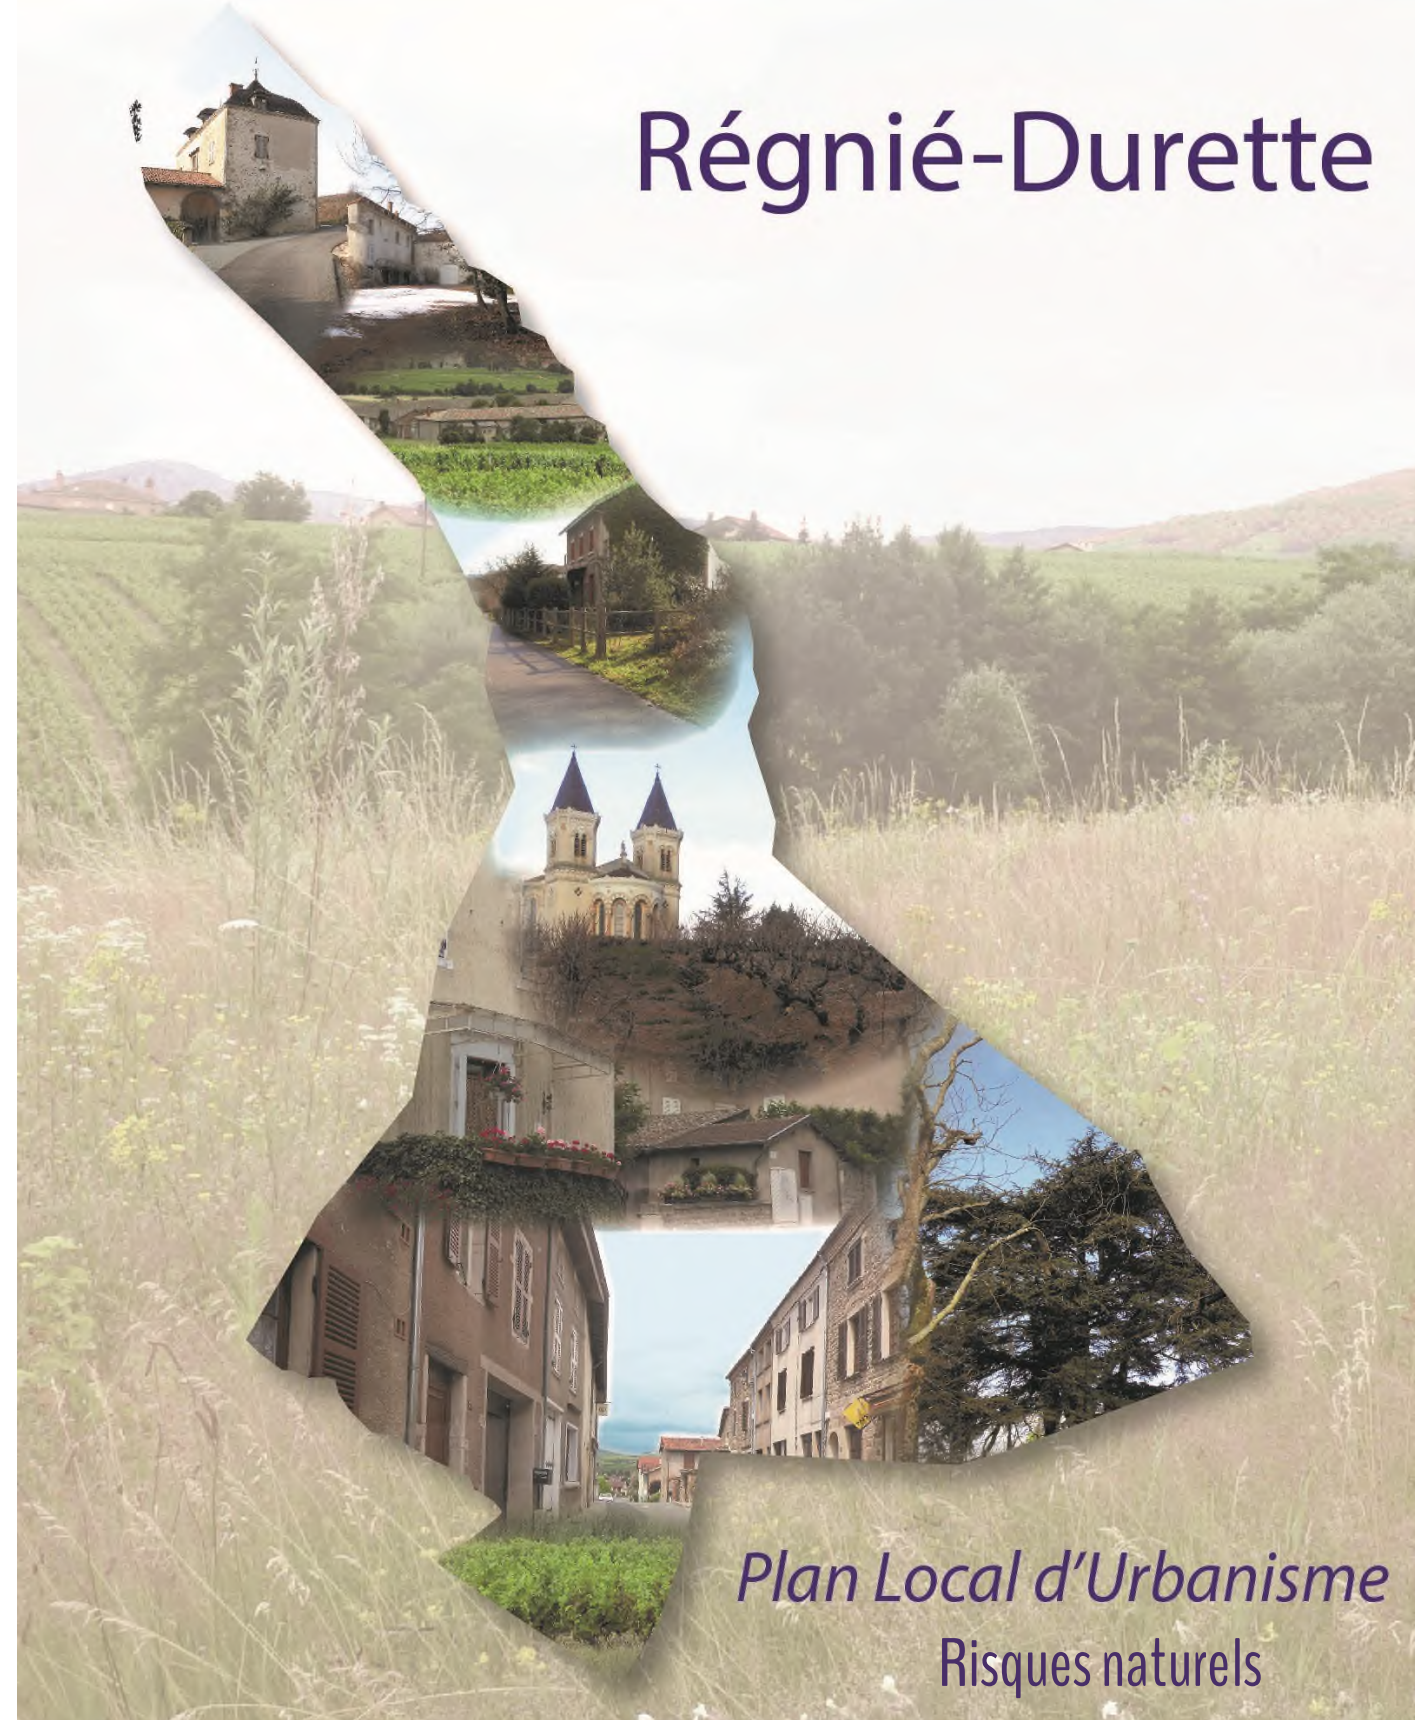

Régnié-Durette

Plan Local d'Urbanisme
Risques naturels

Plans	Echelle	Procédure	Cadastre	Approbation
2/2	1 : 5 000	M2	PCI Vecteur maj. 08/12/2023	

Phénomènes naturels et aléas (Afp Géorisques, 2019)

	Faible	Moyen	Fort
Glissements de terrain			
Ravinements et ruissellements sur versant			
Inondations en pied de versant			
Crues rapides des rivières			
Inondation de plaine			
Crues des torrents et des réseaux torrentiels			
Bassin d'orage			