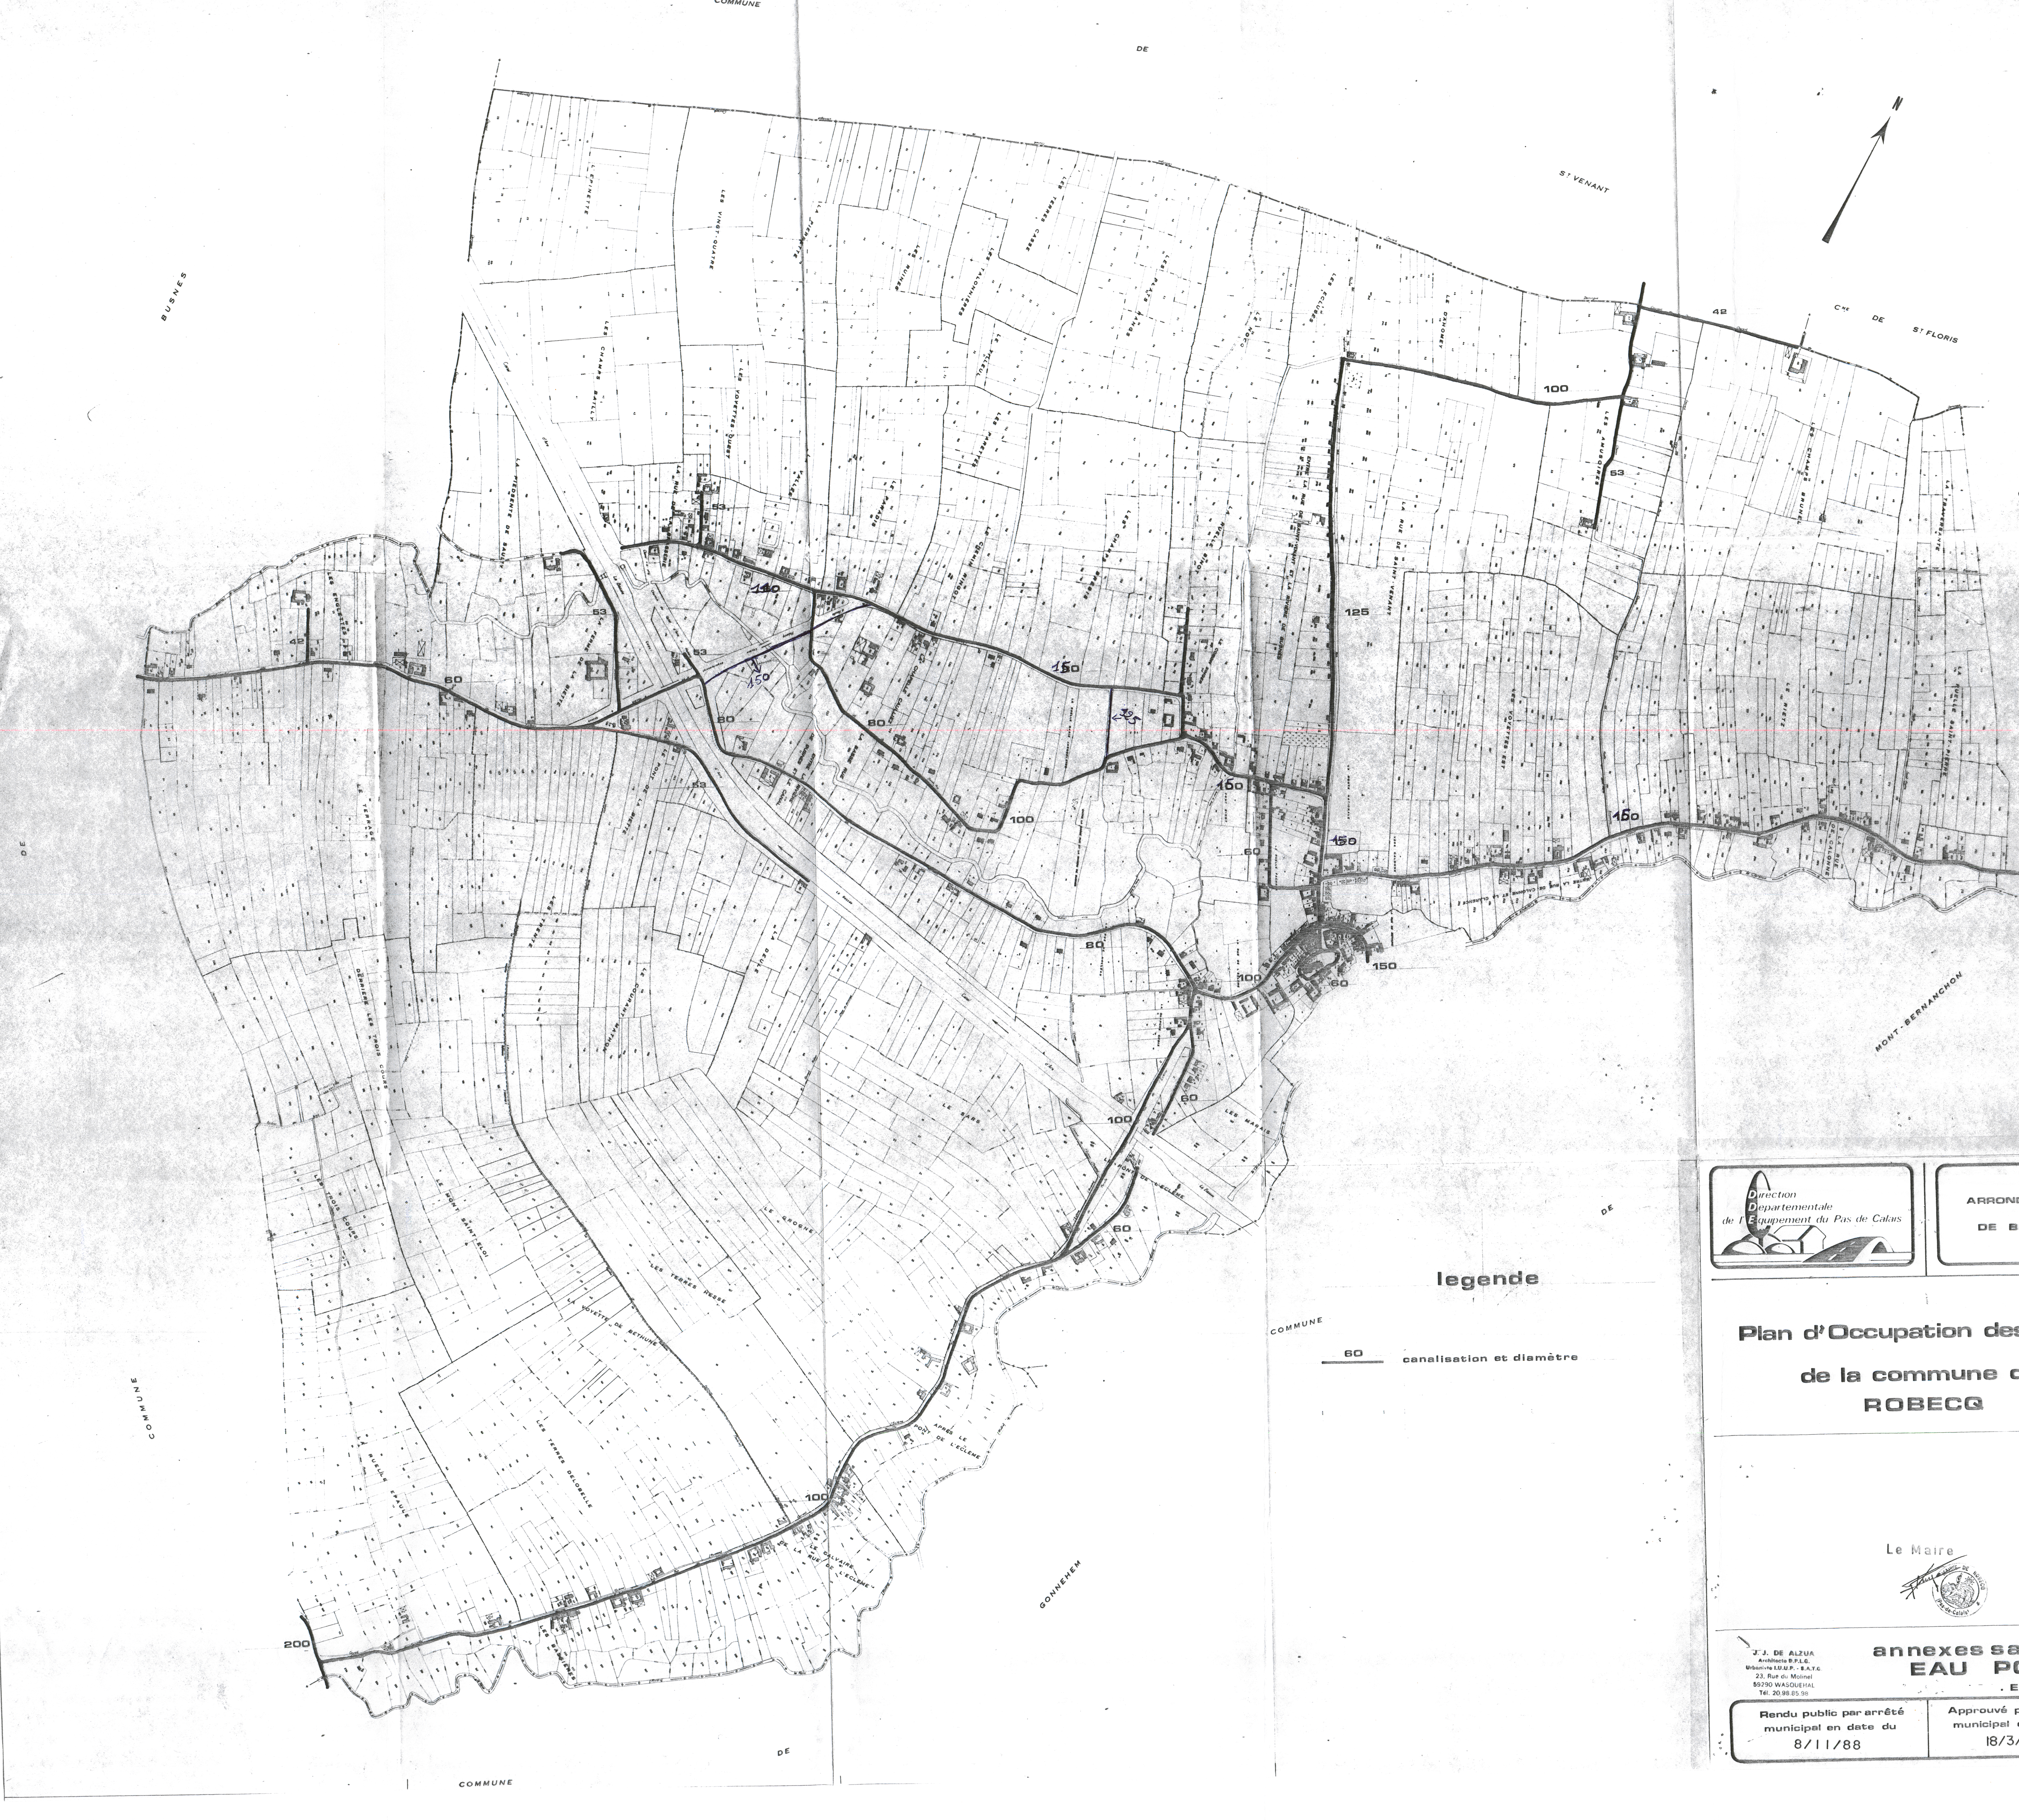
COMMUNE
DE
BUSNES
St VENANT
Cne DE St FLORIS
COMMUNE
DE
CALONNE-SUR-LA-LYS
MONT-BERNANCHON
COMMUNE
DE
GONNEHEM
COMMUNE
DE
COMMUNE
DE
N
LES ENGLETIÈRES
LE TERRAGE
DERRIÈRE LES TROIS COURS
LES TROIS COURS
LA RUELLE ÉPAULE
LE MONT SAINT ELOI
LES TERRES DELOBELLE
LA VOYETTE DE BETHUNE
LES TERRES HESSE
LES TRENTE
LE COURANT MATHON
LA DEULE
LE GROGNE
LES BASSIÈRES
LE CALVAIRE
LA RUE DE L'ECLEME
PONT APRÈS LE DE L'ECLEME
LE SARS
LES MARAIS
LA PIEDSENTE DE SAULTY
LA FERME DE LA BIETTE
LE PONT DE LA BIETTE
LES CHAMPS BAILLY
L'EPINETTE
LA RUE DE LA BRASSERIE
LES VINGT-QUATRE
LES VOYETTES-OUEST
VALLÉE
LA PIERRETTE
LE PARADIS
LES RUINES
LE CHEMIN RINGOT
LES PARETTES
LE TILLEUL
LES TALONNIÈRES
LES TERRES CASSE
LES CHAMPS BREBIS
LES PLATS RANGS
LA RUELLE BINOT
LE NOCQ
LES ÉCLUSES
LA RUE DE SAINT-VENANT
LE DAHOMEY
LES VOYETTES-EST
LES AMUSOIRES
LES CHAMPS BRUNEL
LE RIETZ
LA RUE DE CALONNE
LA TRAVERSANTE
LA RUELLE SAINT-PIERRE
200
100
60
80
53
42
150
140
125
160

legende

60 canalisation et diamètre

Direction
Départementale
de l'Equipement du Pas de Calais

ARRONDISSEMENT

DE BETHUNE

Plan d'Occupation des Sols
de la commune de
ROBECQ

Le Maire

5A

J. J. DE ALZUA
Architecte D.P.L.G.
Urbaniste I.U.U.P. - S.A.T.G.
23, Rue du Molinel
59290 WASQUEHAL
Tél. 20.98.85.98

annexes sanitaires
EAU POTABLE
. Echelle 1/5.000

Rendu public par arrêté municipal en date du 8/11/88	Approuvé par le conseil municipal en date du 18/3/1991.