



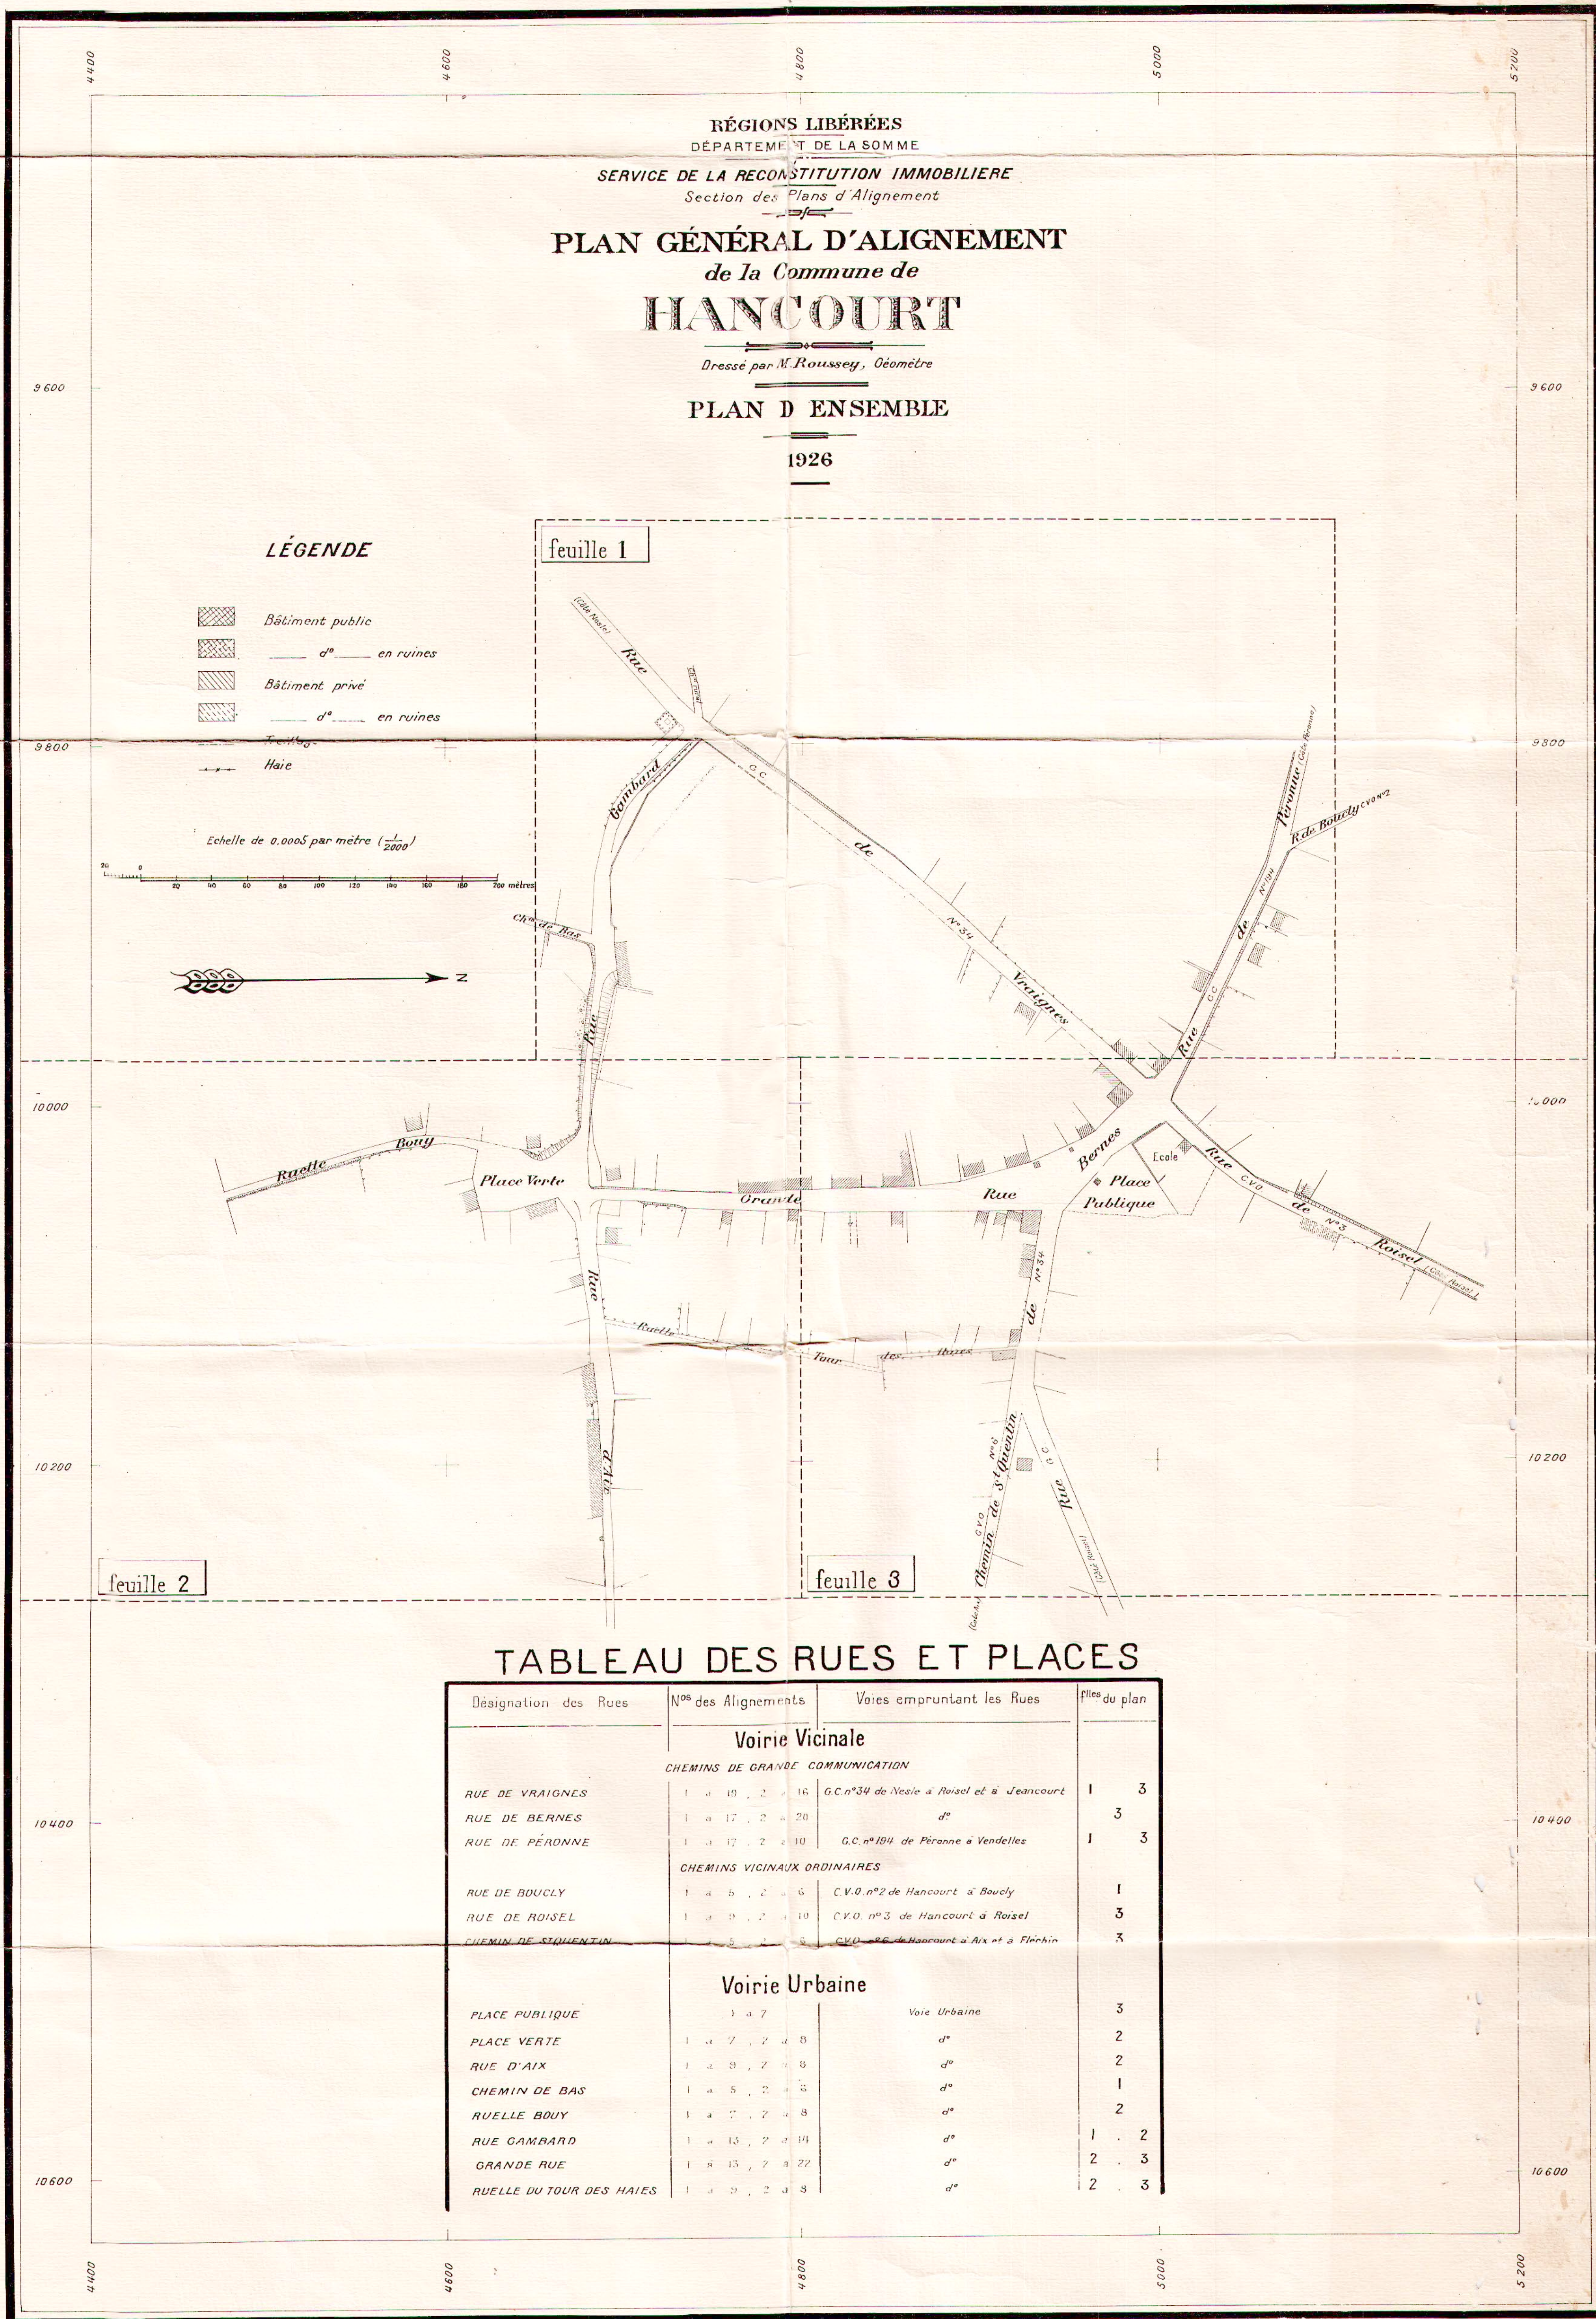

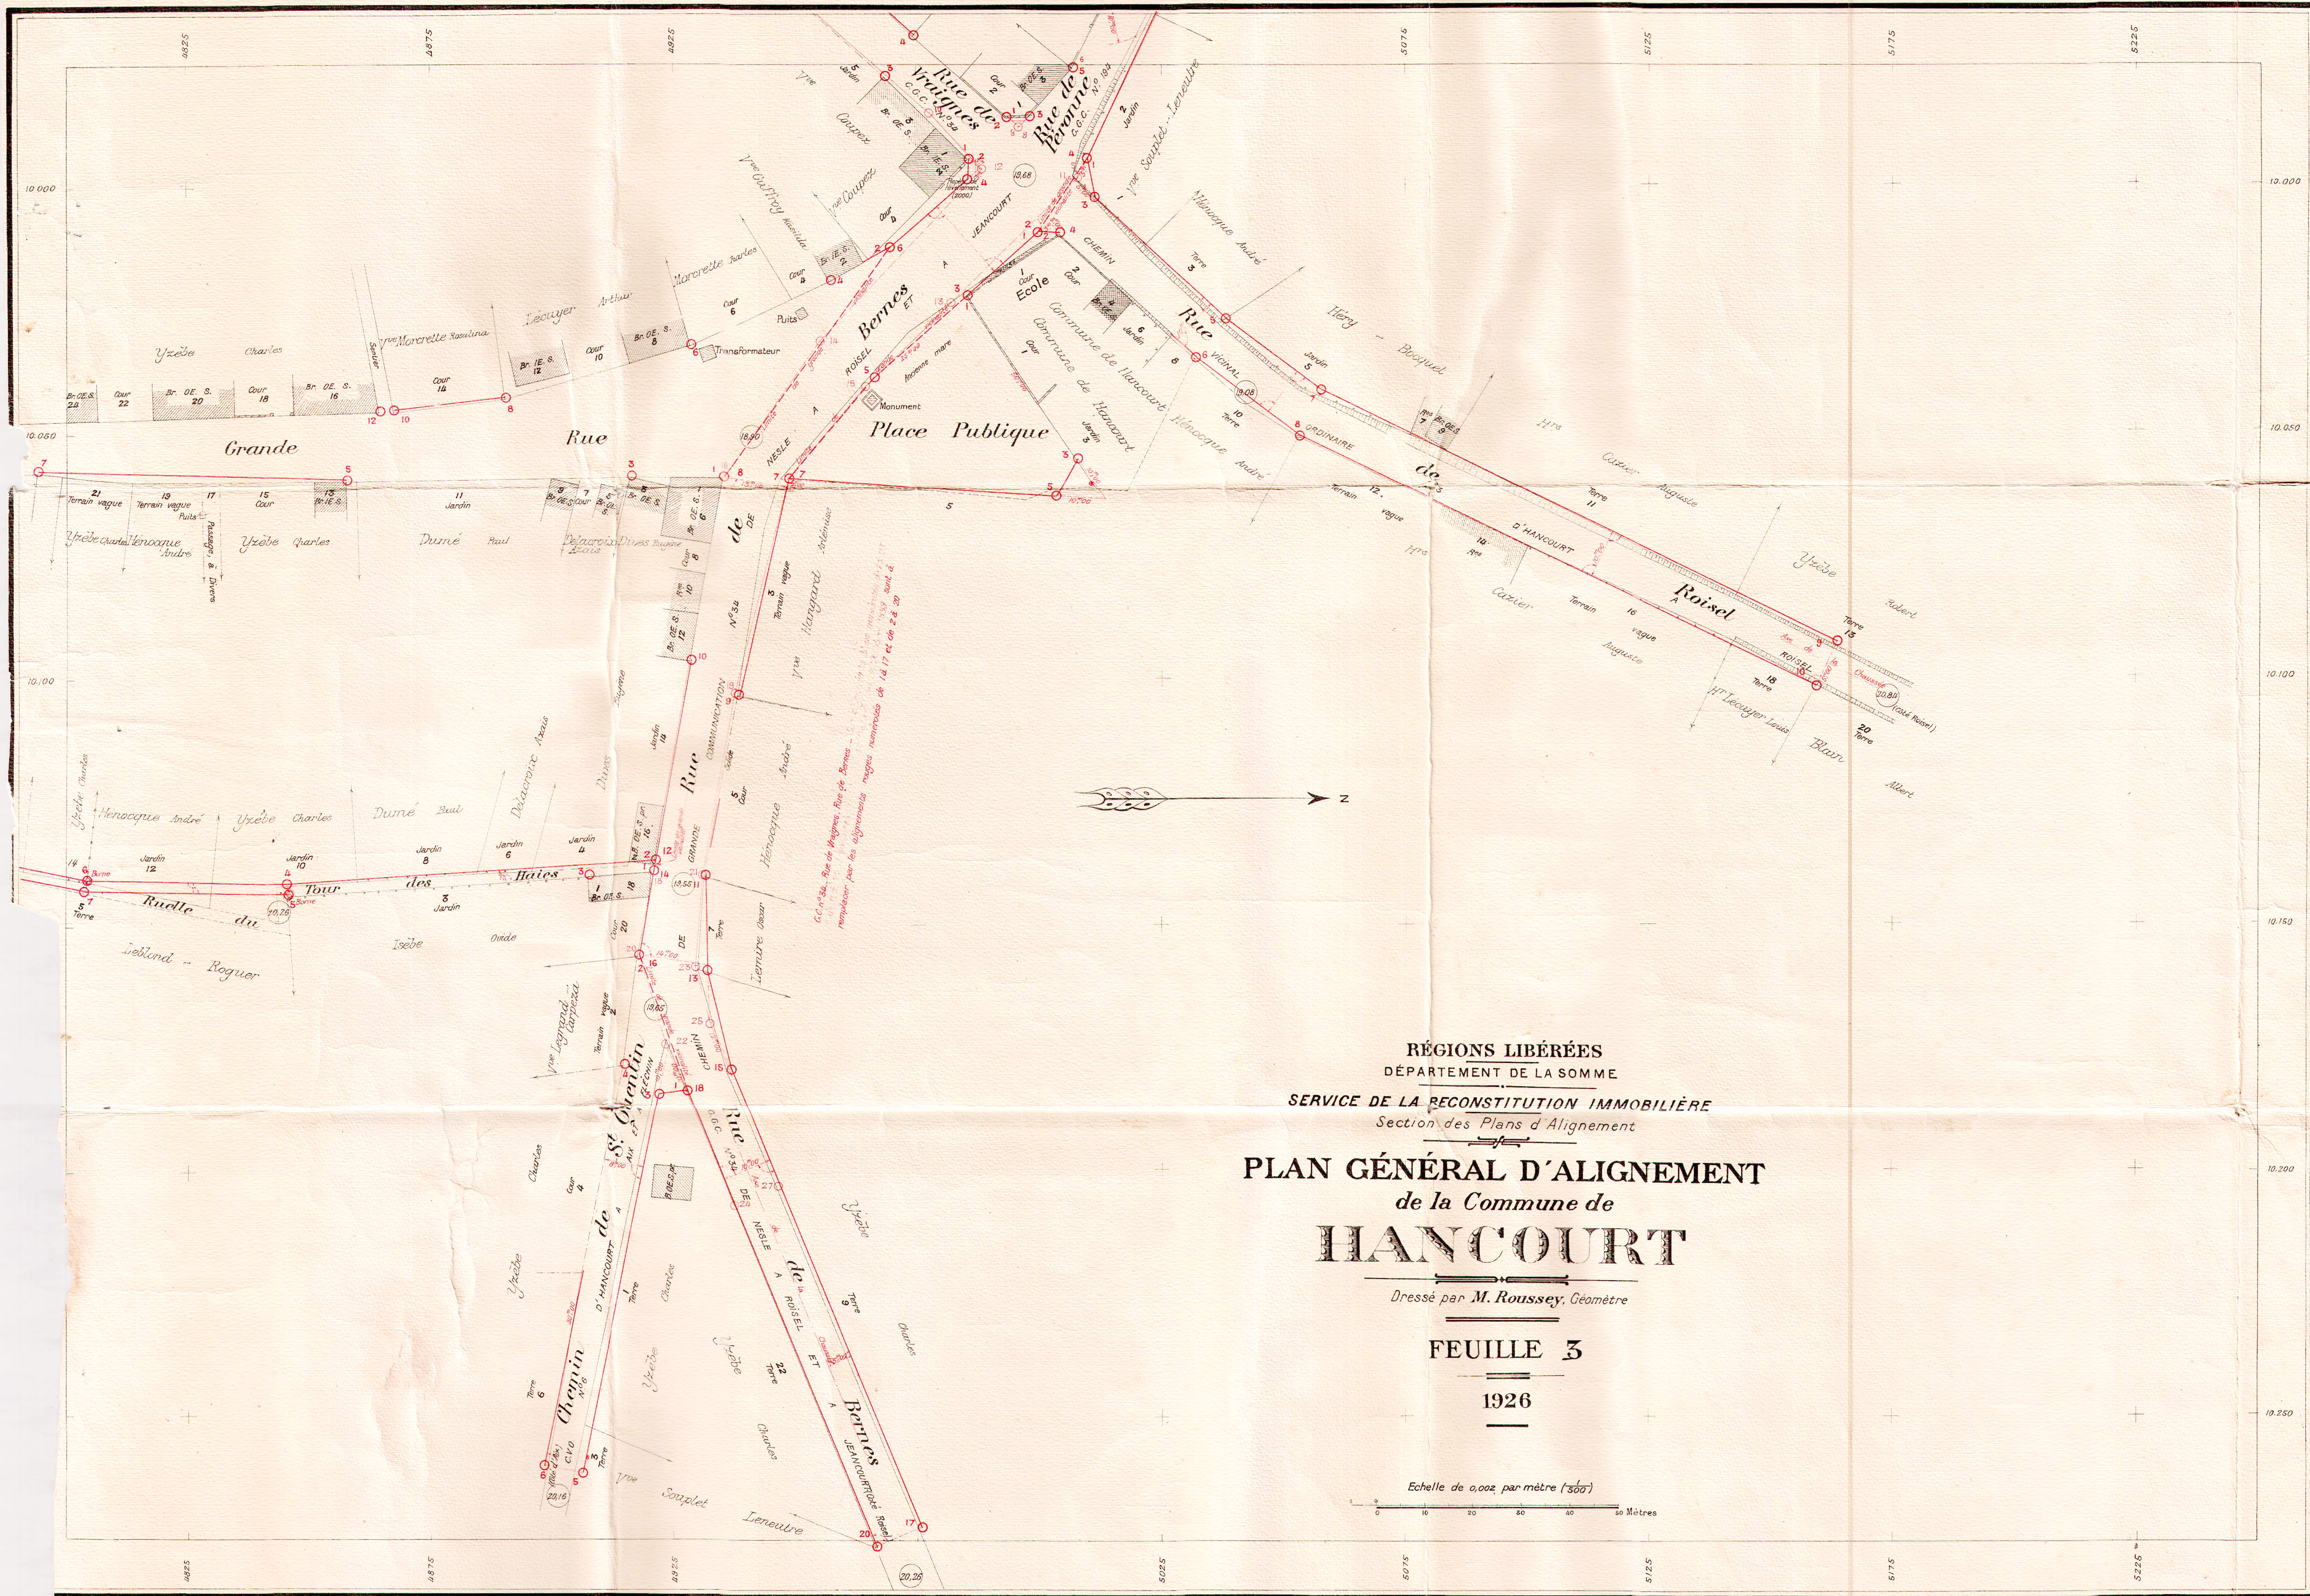

RÉGIONS LIBÉRÉES
DÉPARTEMENT DE LA SOMME
SERVICE DE LA RECONSTITUTION IMMOBILIÈRE
Section des Plans d'Alignement


PLAN GÉNÉRAL D'ALIGNEMENT
de la Commune de
HANCOURT

Dressé par M. Roussey, Géomètre

FEUILLE 3
1926

Echelle de 0,002 par mètre (1/500)

0 10 20 30 40 50 Mètres

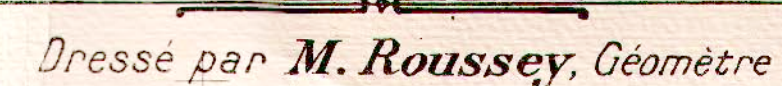

1926

Echelle de 0,002 par mètre ($\frac{1}{500}$)



1926

1926

	+	Bâtiment public
		d° _____ en ruines
		Bâtiment privé
		d° _____ en ruines
0E.		Rex de chaussée
1E.		Construction de 1 Etage
2E		d° _____ 2 Etages
PT.		d° _____ en pierre de taille
To.		d° _____ en torchis
Bn.		d° _____ en brique
B.		d° _____ en bois
S.		d° _____ en ban et sol (solide)
M.		d° _____ médiocre
V.	+	d° _____ vétuste
pr.		d° _____ provisoire
-----		Tréillie
-----		Haie
-----		Alignement ancien conservé ou
-----		Alignement nouveau projeté
-----		Alignement ancien à modifier
-----		Terrain à réunir à la Voie Publique
-----		ou à acquérir par la Commune
-----		Terrain à retrancher de la Voie publique
-----		Limite de voirie

