


MINISTÈRE DES RÉGIONS LIBÉRÉES
Service de la Reconstitution Foncière et du Cadastre
de la Somme

PLAN GÉNÉRAL D'ALIGNEMENT
de la Commune de
TEMPELUX-LE-GUÉRARD

Dressé par M. GRANIER, Géomètre.

PLAN D'ENSEMBLE

1923

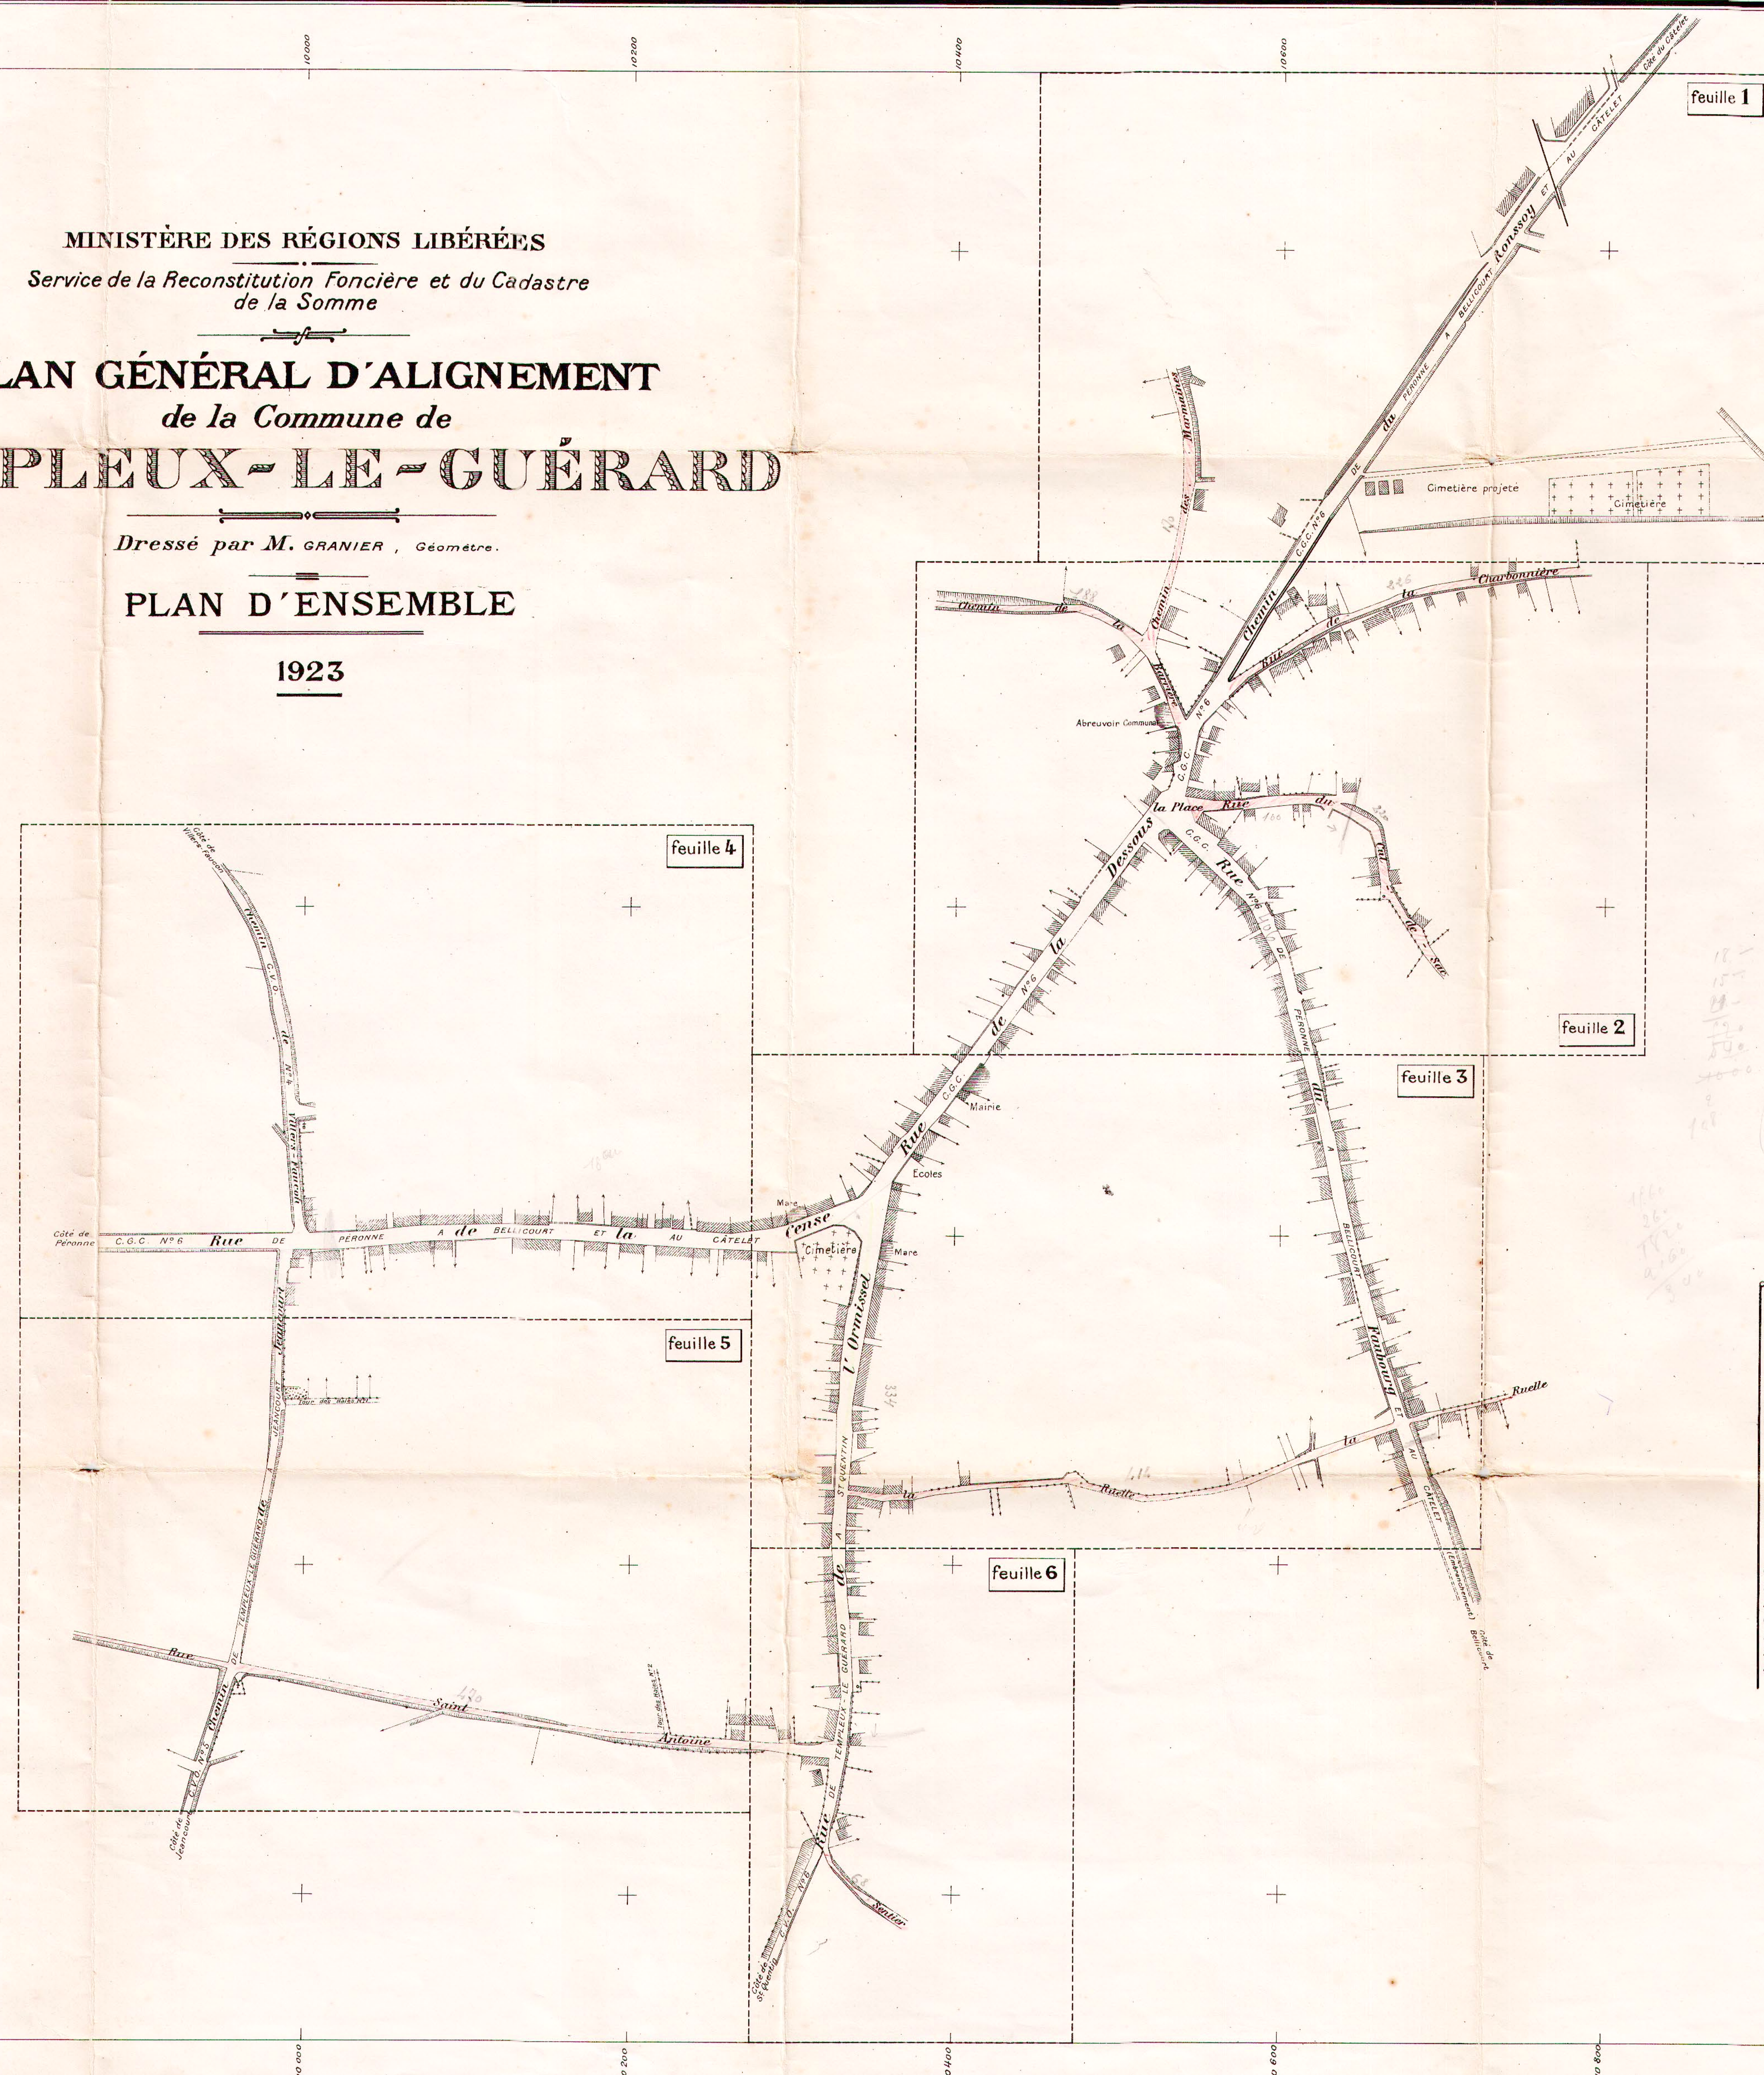

LÉGENDE

- Bâtiments Publics
- d° d° en ruines
- d° Prives
- d° d° en ruines
- Haies
- Treillages

Echelle de 0,0005 par mètre (1/2000)
0 20 40 60 80 100 120 140 160 180 200 Mètres

TABLEAU DES RUES

DÉSIGNATION DES RUES	N° DES ALIGNEMENTS	VOIES EMPRUNTANT LES RUES	FEUILLE DU PLAN
Voirie vicinale			
CHEMINS DE GRANDE COMMUNICATION			
RUE DE LA CENSE	1025 et 2120	C.G.C. N°6 de Peronne à Belloucourt au Caillet	3-4
RUE DE LA DESSOUS	1015 et 2104	— d° —	2-3
CHEMIN DU RONSSOY	1017 et 2100	— d° —	1-2
RUE DU FAUBOURG	1025 et 2110	— d° —	2-3
CHEMINS VICINAUX ORDINAIRES			
CHEMIN DE VILLERS-FAUCON	1015 et 2104	C.V.V. N°4 de Templeux-le-Guérard à Villers-Faucon	4
CHEMIN DE JEANCOURT	1019 et 2114	C.V.V. N°5 — d° — à Jeancourt	4-5
RUE DE L'ORMESSEL	1025 et 2100	C.V.V. N°6 — d° — à St-Quentin	3-6
Voirie urbaine			
CHEMIN DE LA BARRIÈRE	1017, 206 et 2018	Voie urbaine	2
RUE DE LA CHARBONNIÈRE	1015 et 2104	— d° —	2
RUE DU CUL DE SAC	1015 et 2106	— d° —	2
CHEMIN DES MARMAINES	1017 et 2106	— d° —	1-2
LA RUELLE	1017, 191, 205, 2018 et 2012	— d° —	3
RUE SAINT-ANTOINE	1015, 191, 19, 2018, 2020 et 2012	— d° —	5-6
SENTIER	1015 et 2106	— d° —	6

MINISTÈRE DES RÉGIONS LIBÉRIÈRES
Service de la Reconstitution Foncière et du Cadastre
de la Somme

PLAN GÉNÉRAL D'ALIGNEMENT
de la Commune de

TEMPEUX - LE GUÉRARD


Dressé par M. GRANIER, Géomètre.


FEUILLE 6

1923

Echelle de 0,002 par mètre ($\frac{1}{500}$)
0 5 10 15 20 25 30 35 40 45 50 Mètres

NORD

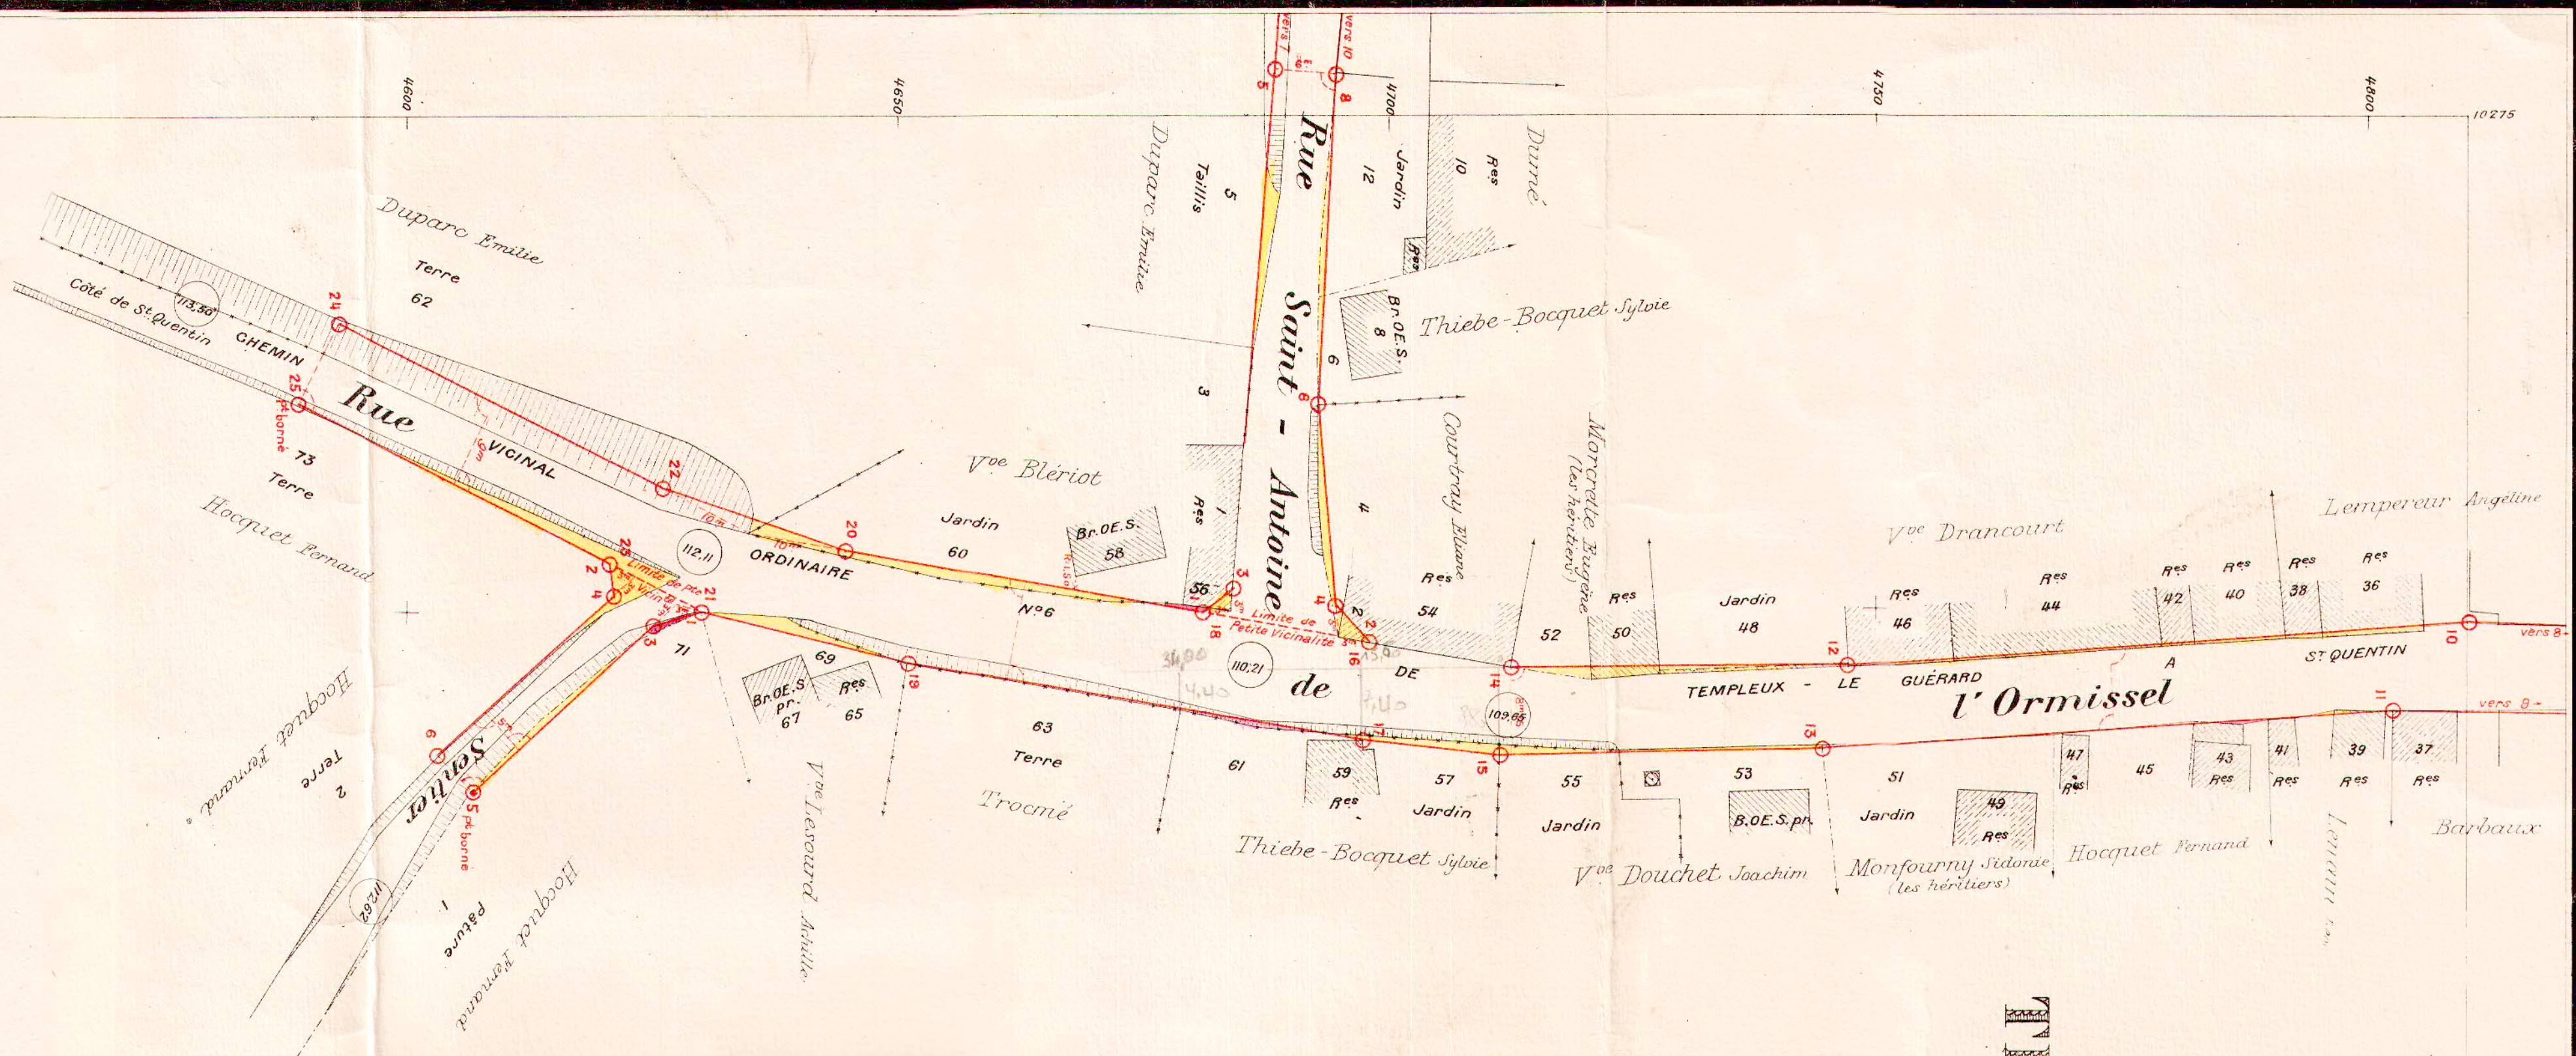

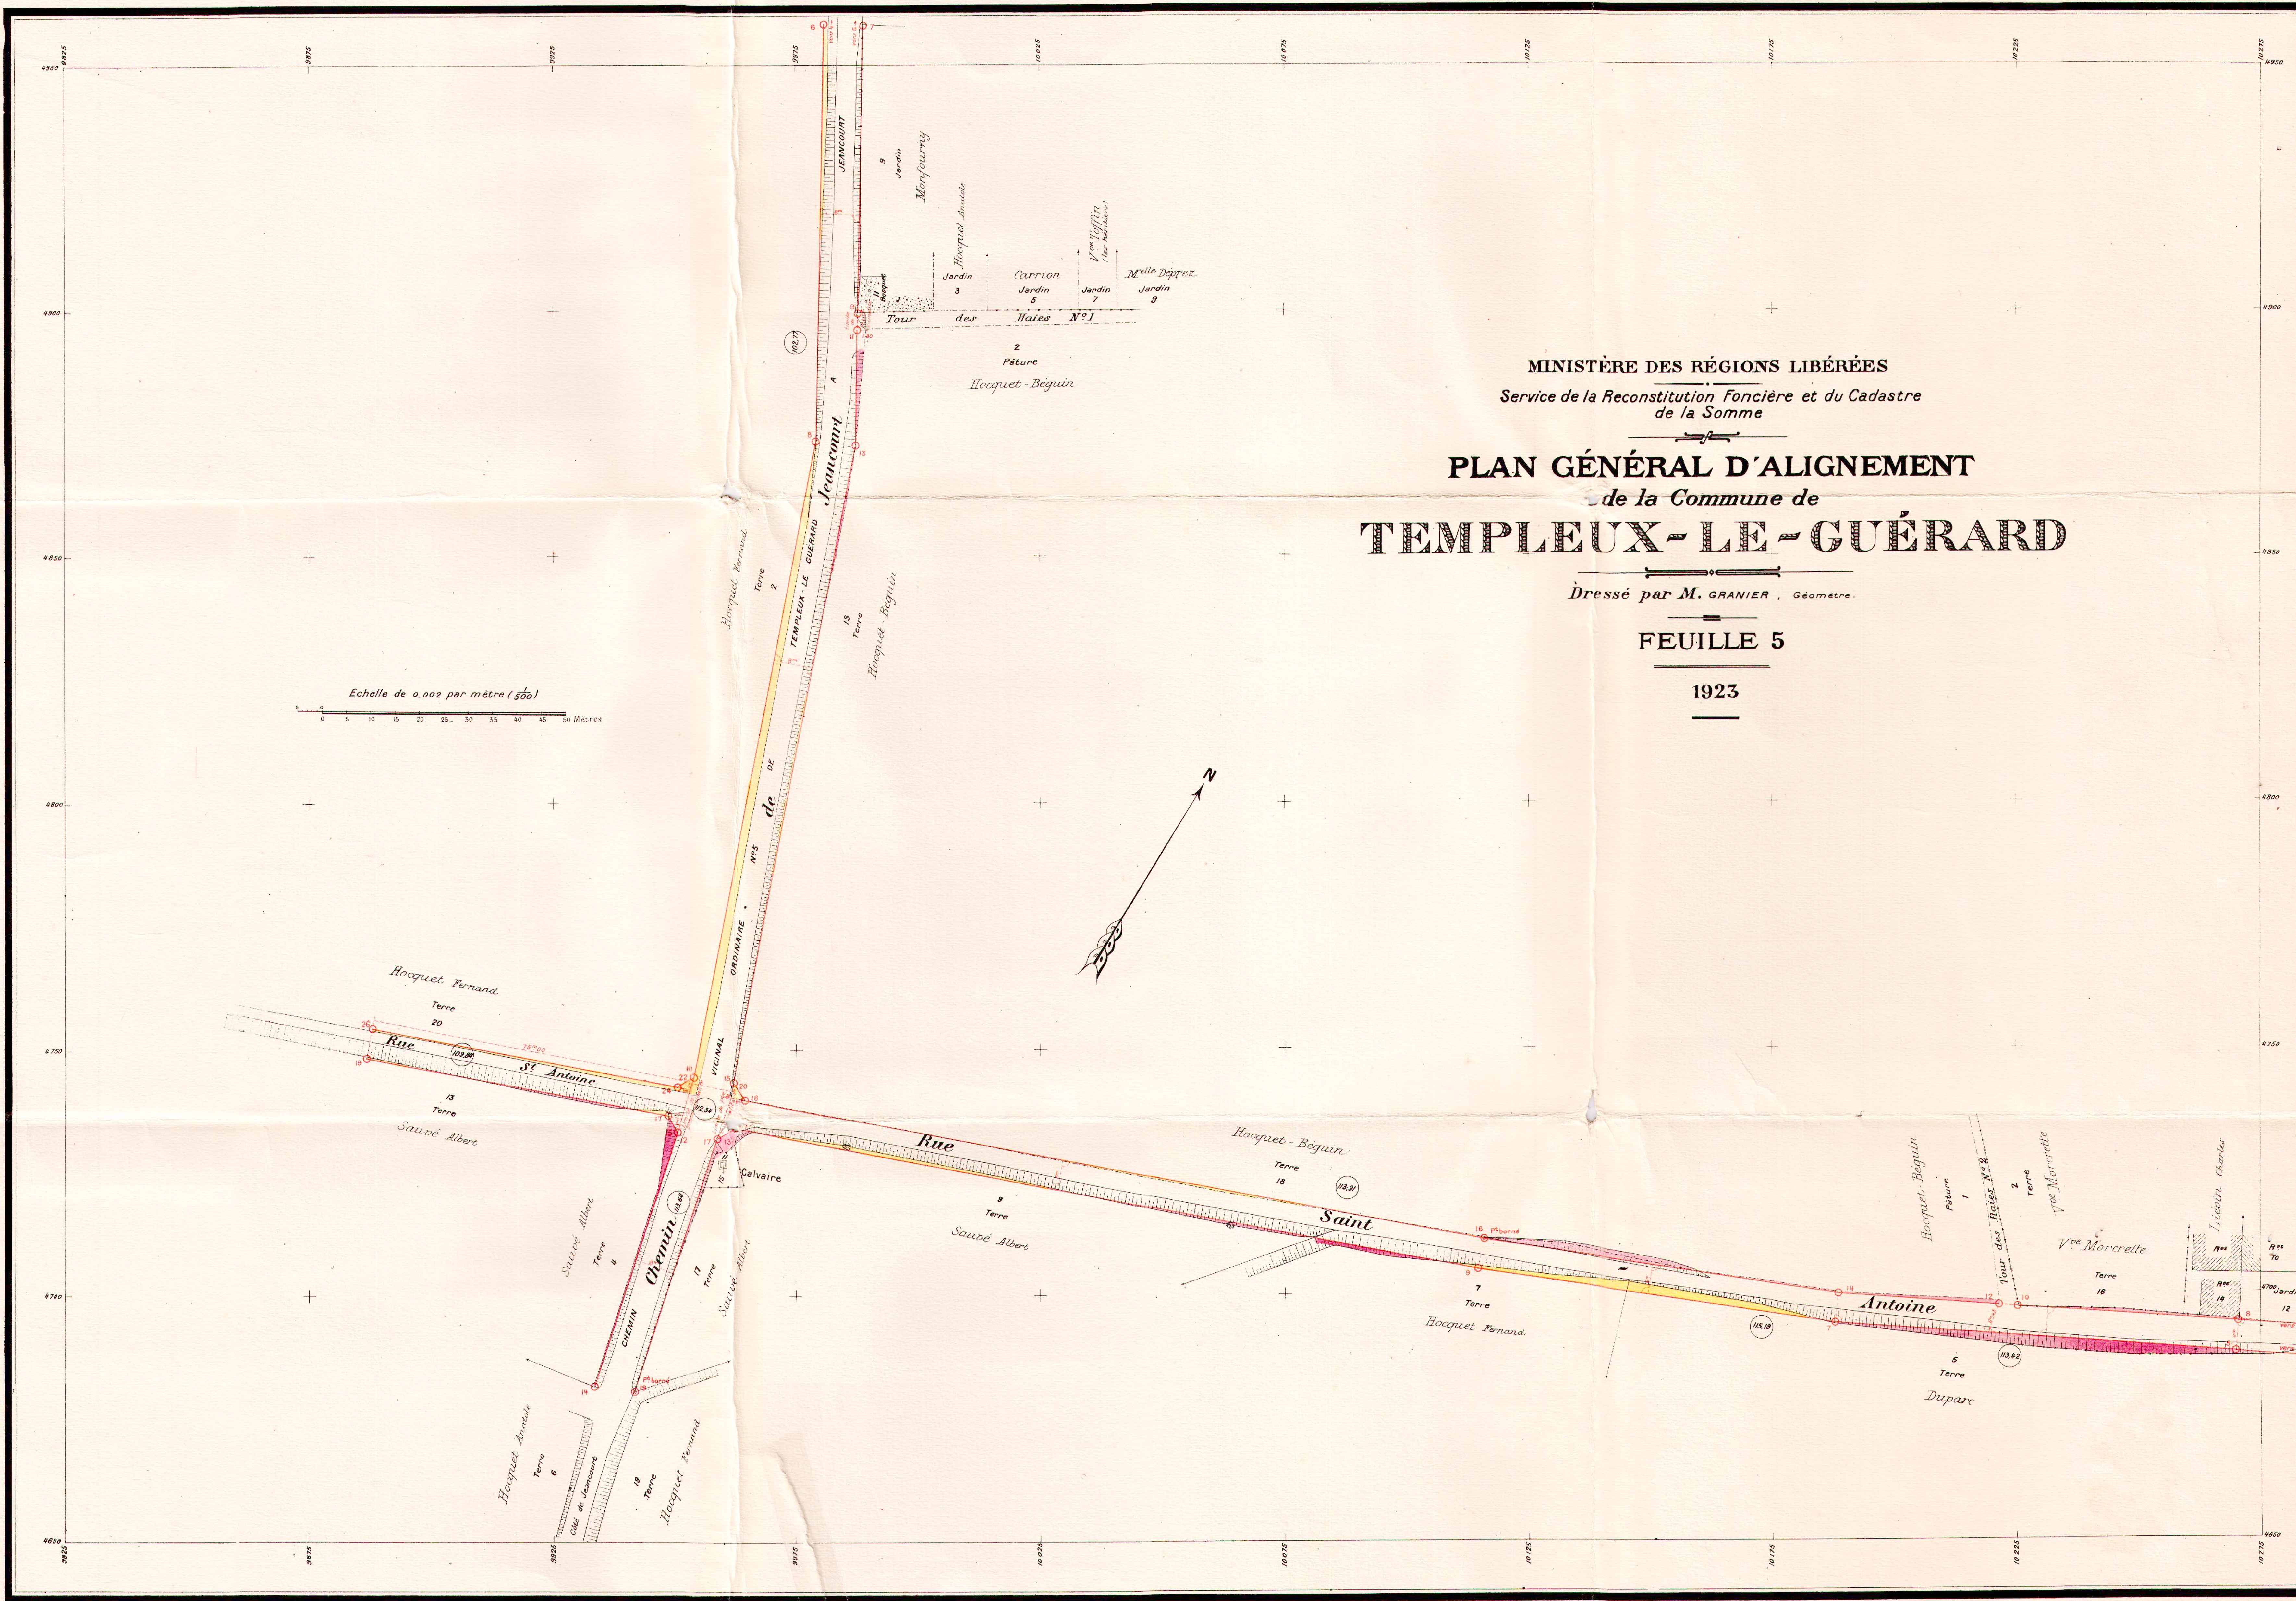

MINISTÈRE DES RÉGIONS LIBÉRÉES
Service de la Reconstitution Foncière et du Cadastre
de la Somme

PLAN GÉNÉRAL D'ALIGNEMENT
de la Commune de
TEMPEUX-LE-GUÉRARD

Dressé par M. GRANIER, Géomètre.

FEUILLE 5

1923

MINISTÈRE DES RÉGIONS LIBÉRÉES
Service de la Reconstitution Foncière et du Cadastre
de la Somme


PLAN GÉNÉRAL D'ALIGNEMENT
de la Commune de
TEMPLEUX-LE-GUÉRARD

Dressé par M. GRANIER, Géomètre.

FEUILLE 4

1923

Echelle de 0,002 par mètre (500)

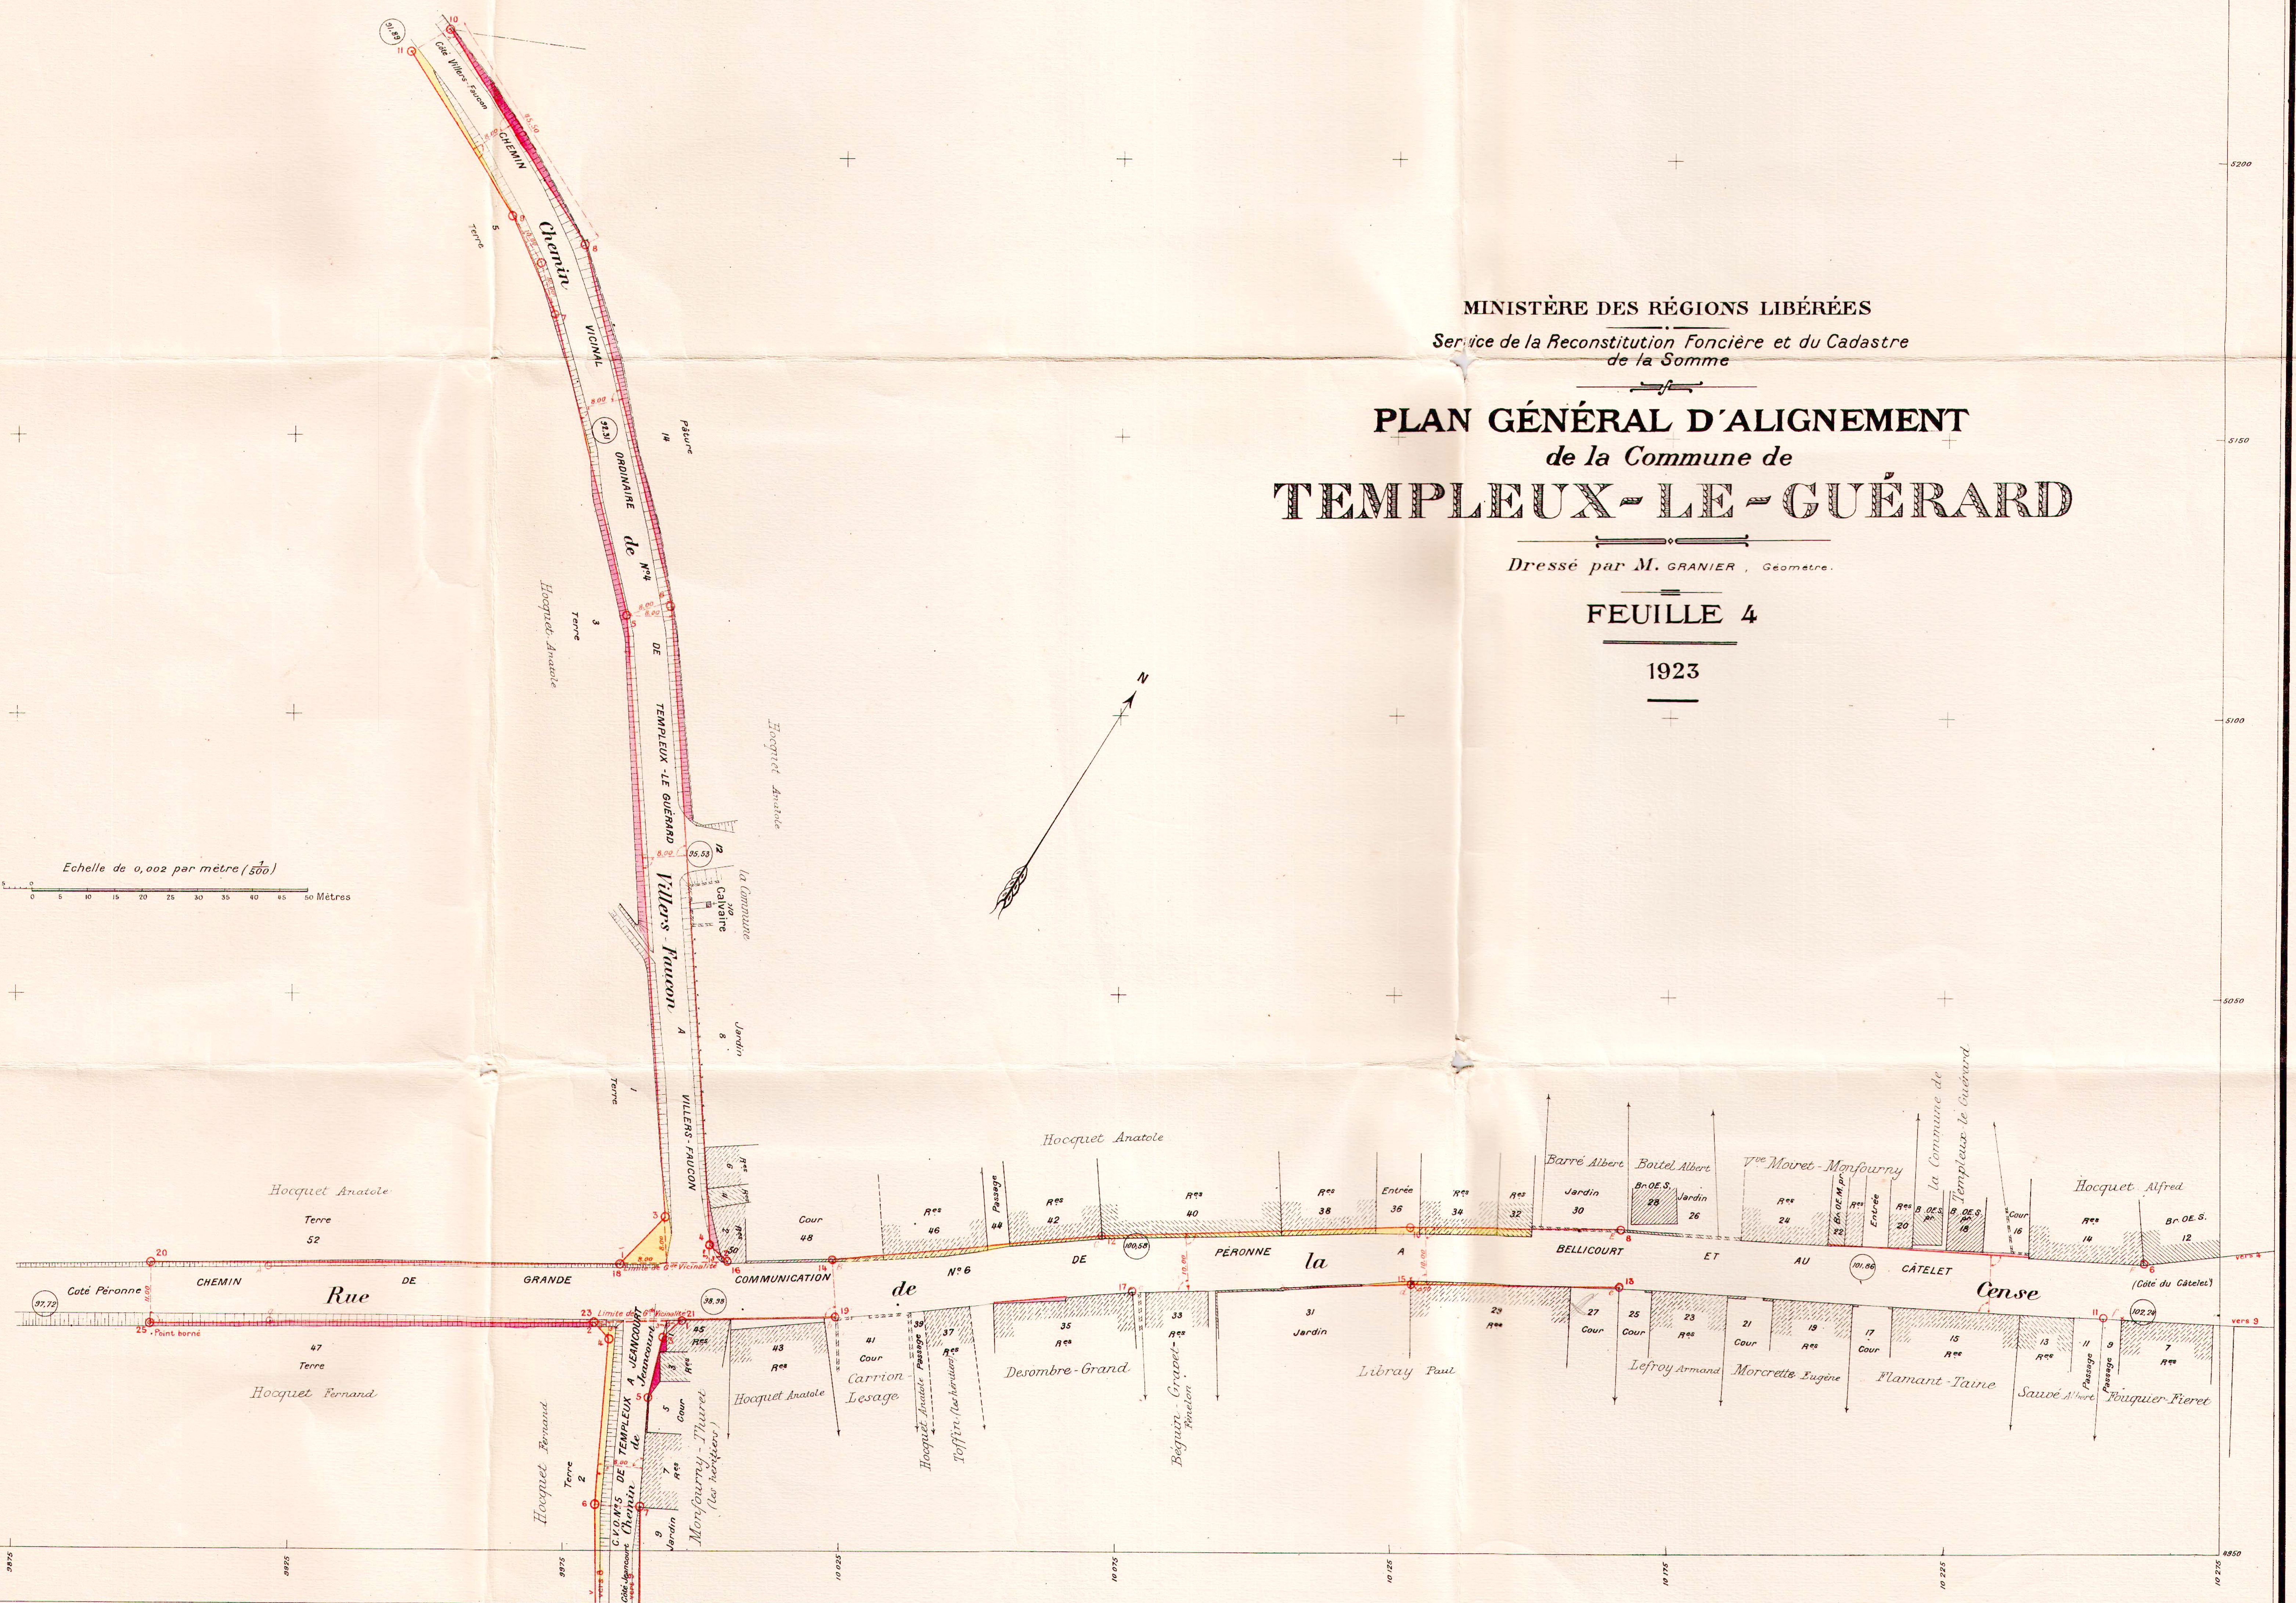

1923

*Service de la Reconstitution Foncière et du Cadastre
de la Somme*

FEUILLE 3

1923

NORD

MINISTÈRE DES RÉGIONS LIBÉRÉES
Service de la Reconstitution Foncière et du Cadastre
de la Somme

PLAN GÉNÉRAL D'ALIGNEMENT
de la Commune de
TEMPELUX-LE-GUÉRARD

Dressé par M. GRANIER, Géomètre.

FEUILLE 1

1923

Echelle de 0,002 par mètre ($\frac{1}{500}$)

Chemin de Ronssoy G.C. de 6 m. Les alignements
tracés en bleu 1° et 2° sont à l'usage des
alignements pour les alignements tracés en
rouge 1° et 2° et 3°

LÉGENDE

- Bâtiment Public
- d° d° en ruines
- Bâtiment Privé
- d° d° en ruines
- OE. Rez-de-chaussée
- 1E. Construction de 1 Etage
- 2E. d° de 2 Etages
- PT. d° en pierre de taille
- Bn. d° en brique
- B. d° en bois
- Ta. d° en torchis
- (pr.) d° provisoire
- S. d° en bon état (solide)
- M. d° médiocre
- V. d° vétuste
- Trellage
- Haie
- Alignement ancien conservé ou
Alignement nouveau projeté.
- Alignement ancien à modifier.
- Terrain à réunir à la Voie Publique
ou à acquérir par la Commune.
- Terrain à retrancher de la Voie Publique.
- Limite de Voirie

NORD

COMMUNE DE TEMPLEUX-LE-GUERARD

CHEMIN DEPARTEMENTAL N°6

Carrefour avec l'Embranchement vers Le Ronssoy

