


PLAN GÉNÉRAL D'ALIGNEMENT
de la Commune de
ALLAINES

1923

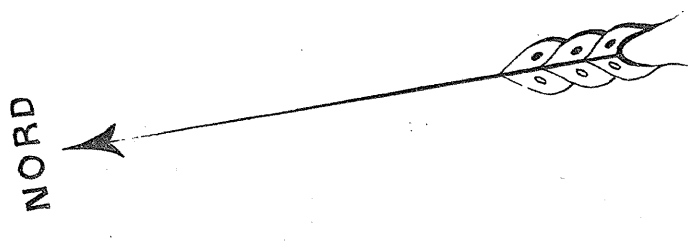

Désignation des Rues

N° des Adresses

Voies empruntées par l'Auto

du plan

RUE DU RIEZ
RUE DE MOISLINGS

GRANDE RUE
RUE DU BOUT DE VILLE
RUE DU PONT DERNAY
RUE DU PONT
RUE VERTÉ
RUE DU HAUT RIEZ
RUE D'EMIZICOURT-LE-HAUT,
RUE DE BOUSSU
RUE DE BOUCHAUSNIERS
RUE DE MONT S'QUENTIN

RUE D'EMIZICOURT-LE-HAUT
RUE DE L'ARREVOIR
RUE DU CHATEAU
RUE DU CHATEAU
RUE DU CHATEAU
RUE DE LA GRANDE RUE
RUE D'EMIZICOURT
RUE DU HAUT RIEZ

1 2 3 4 5
33 4 37 29 38

1 2 3 4 5
15 16 17 18 19
1 2 3 4 5
13 14 15 16 17
1 2 3 4 5
1 2 3 4 5
1 2 3 4 5

Voie Vicinale

GRANDE VICINALE

C.C. 143 de Méronne à Beaucourt
1 1 3 5 8

PETITE VICINALE

C.C. 142 d'Allaines à Oisy
C.C. 143 de la Rue du Pont DERNAY
Chemin Vicinal Ordinaire n° 6
C.C. 144 d'Allaines à Meuseux-le-Haut
C.C. 145 d'Allaines à Busso
C.C. 146 d'Allaines à Beaucourt
C.C. 147 d'Allaines à Rue d'Espouyon

Voie Urbaine

Voie Urbaine

1 2 3 4 5
1 2 3 4 5
1 2 3 4 5
1 2 3 4 5
1 2 3 4 5
1 2 3 4 5
1 2 3 4 5

Echelle de 0.0005
mètre (2000)

MINISTÈRE DES RÉGIONS LIBÉRÉES
Service de la Reconstitution Foncière et du Cadastre
de la Somme

PLAN GÉNÉRAL D'ALIGNEMENT
de la Commune de

ALLAINES



Lévé par M. Roussier, Géomètre

VILLAGE d'ALLAINES

FEUILLE 2

1925

Echelle de 1:100 par mètre (1:100)

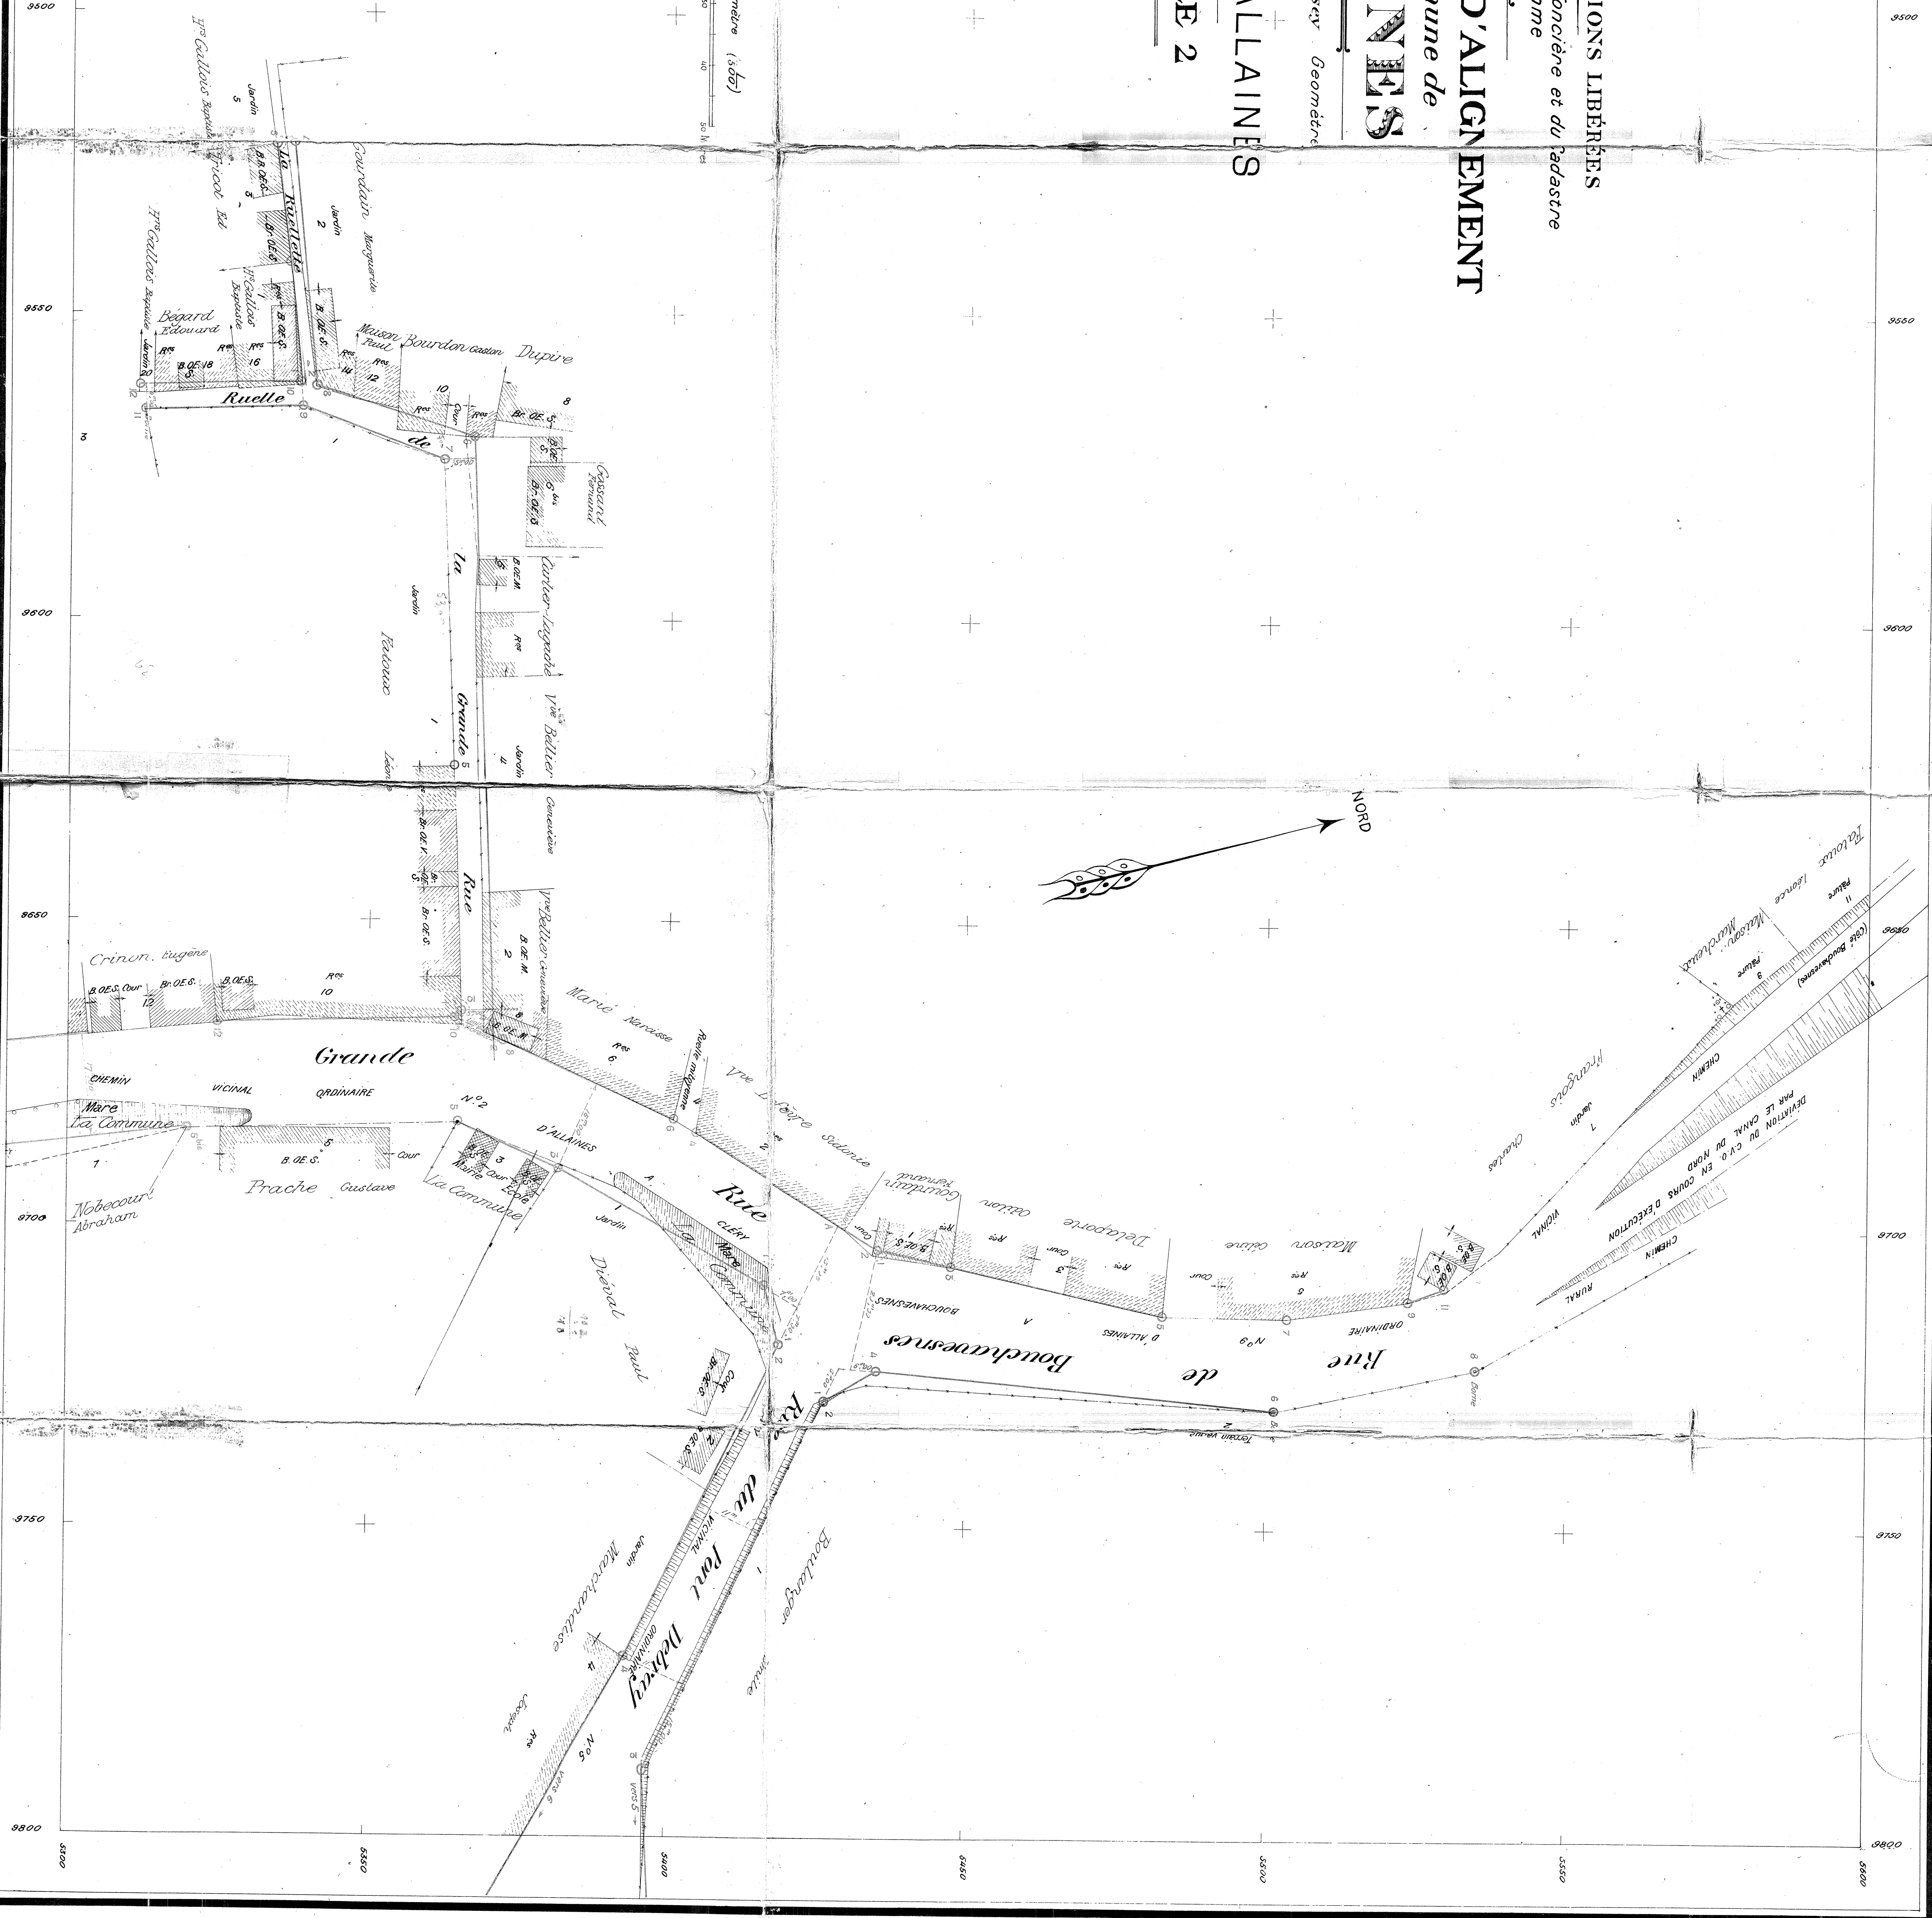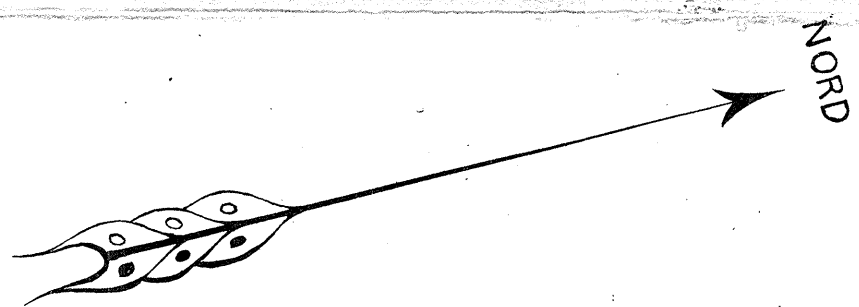

—


de la Commune de

Levé par M. Rousssey. Géomètre

VILLAGE. D'ALLAINES

FEUILLE 3

1925

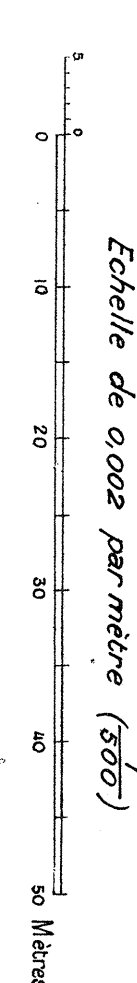

PLAN GÉNÉRAL D'ALIGNEMENT


ATLANTIS


Levé par M. Rousscy. Géomètre

VILLAGE D'ALLAINES

FEUILLE 4

1927

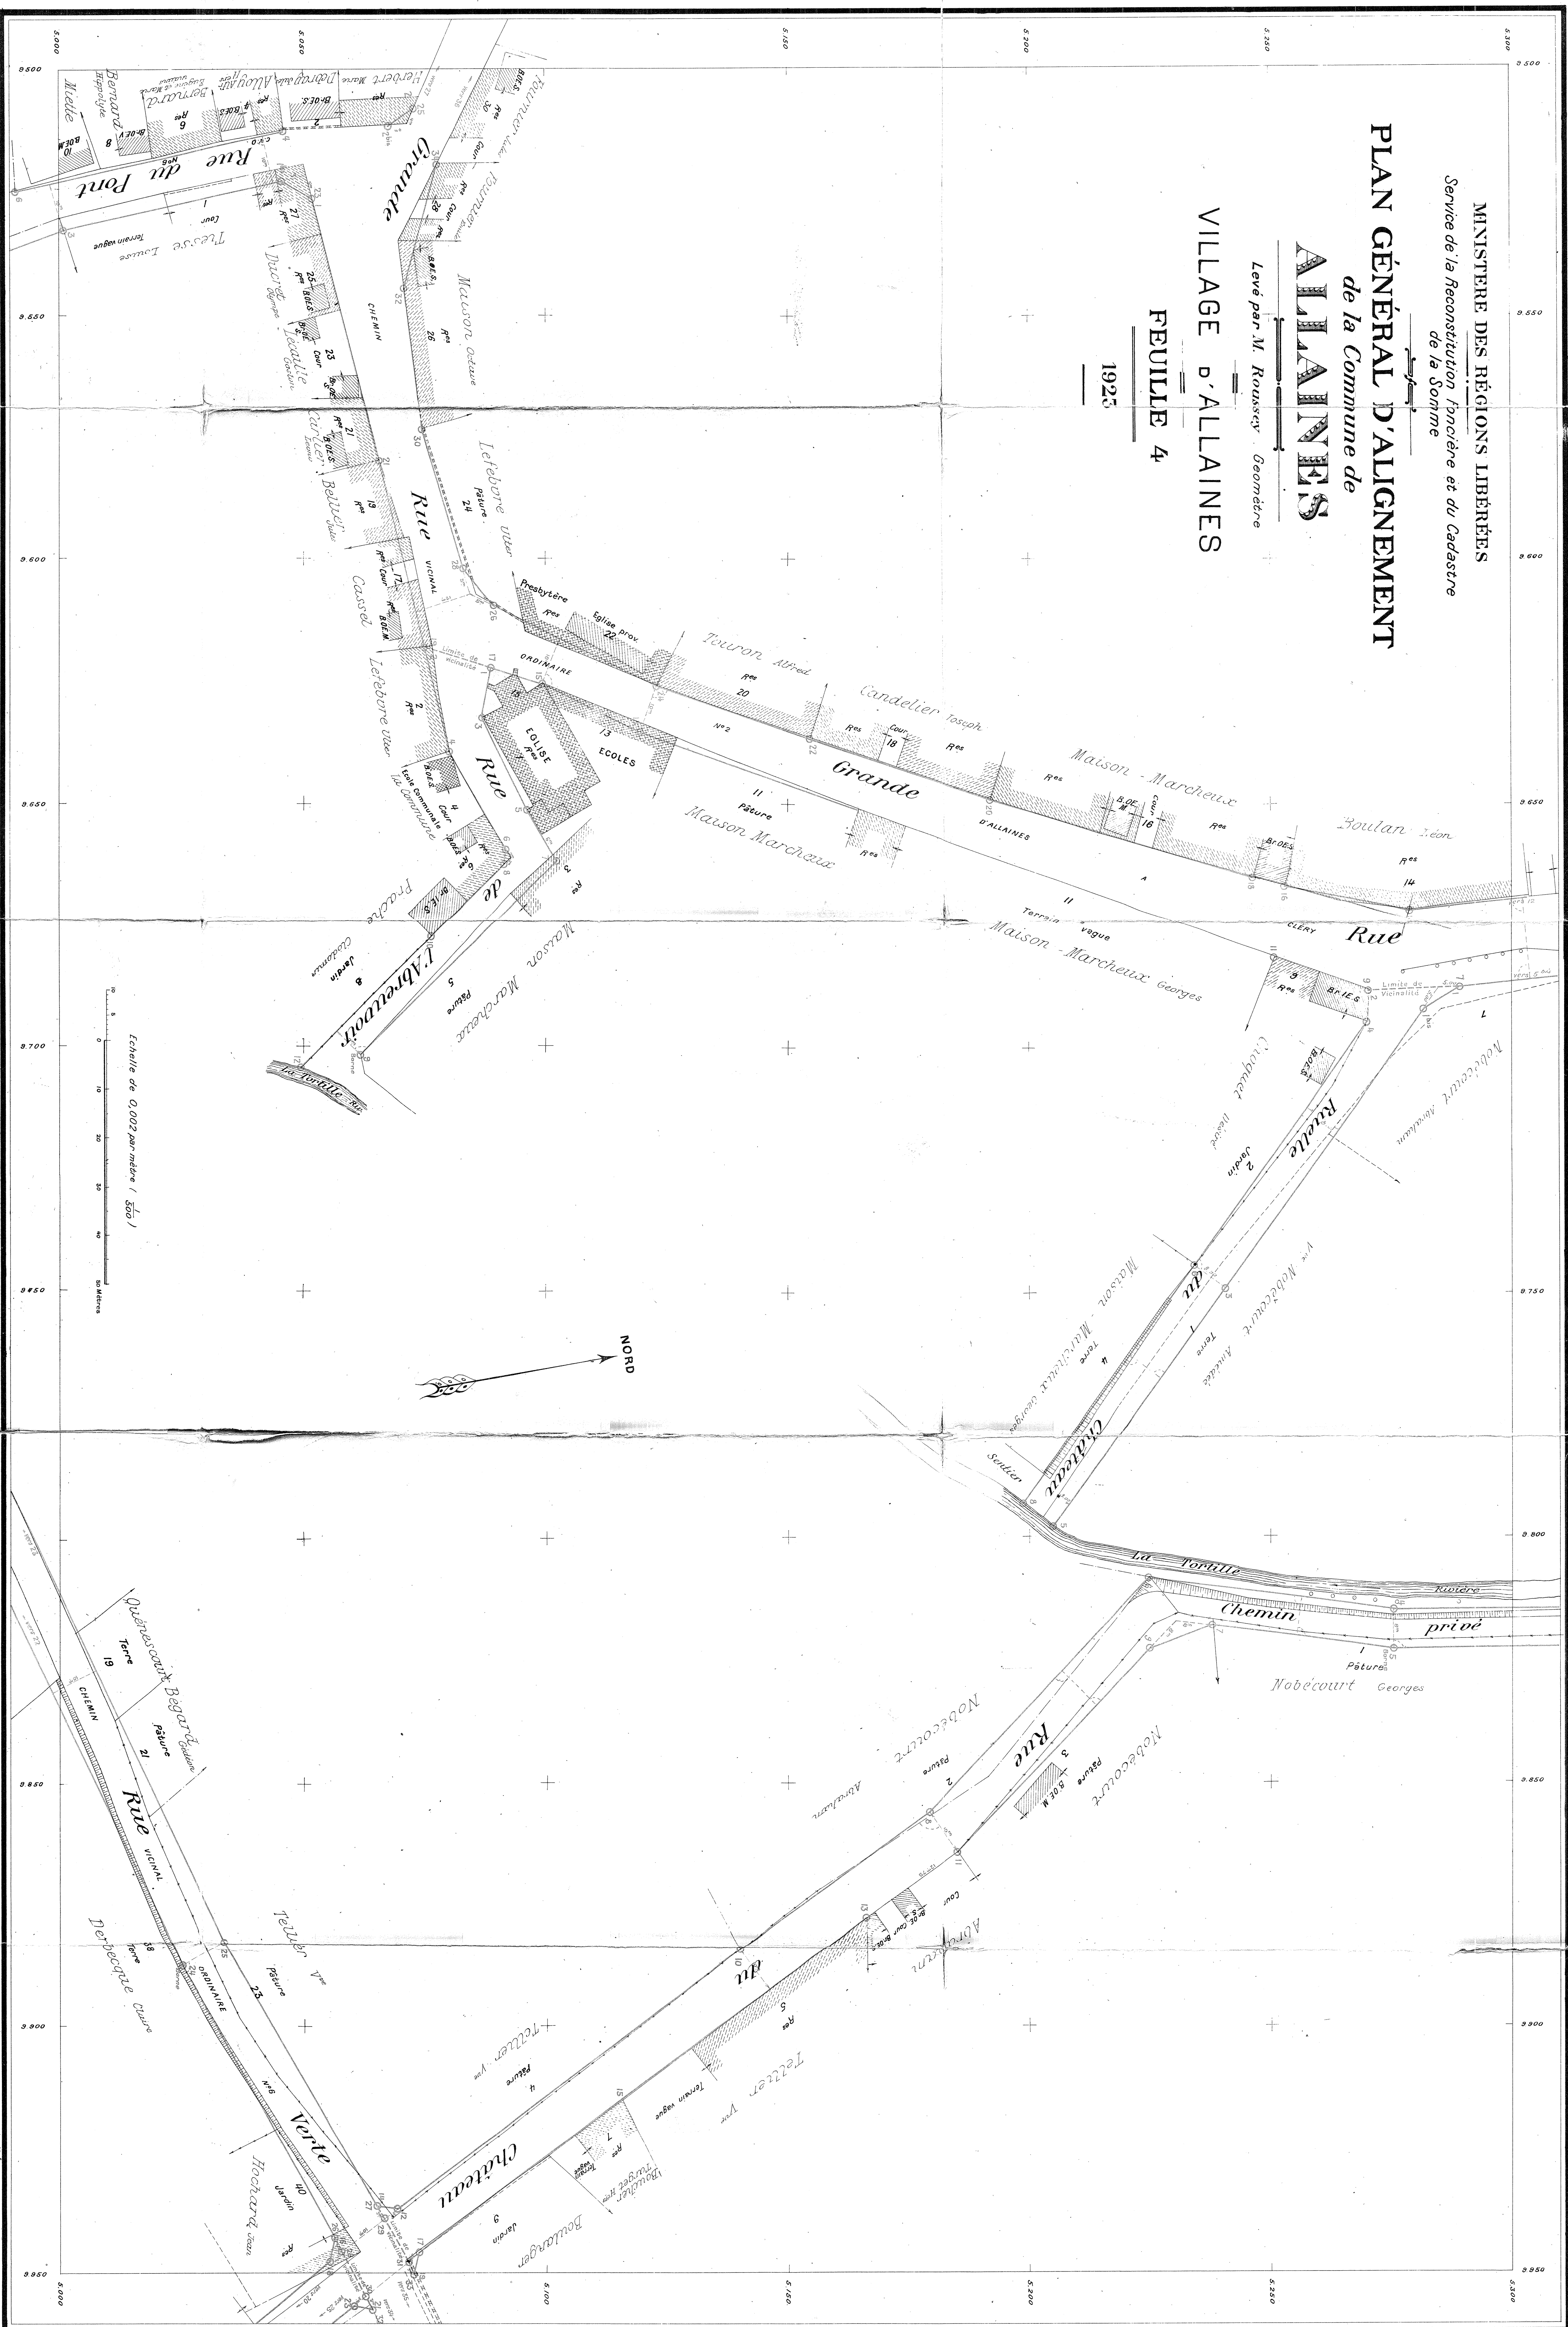

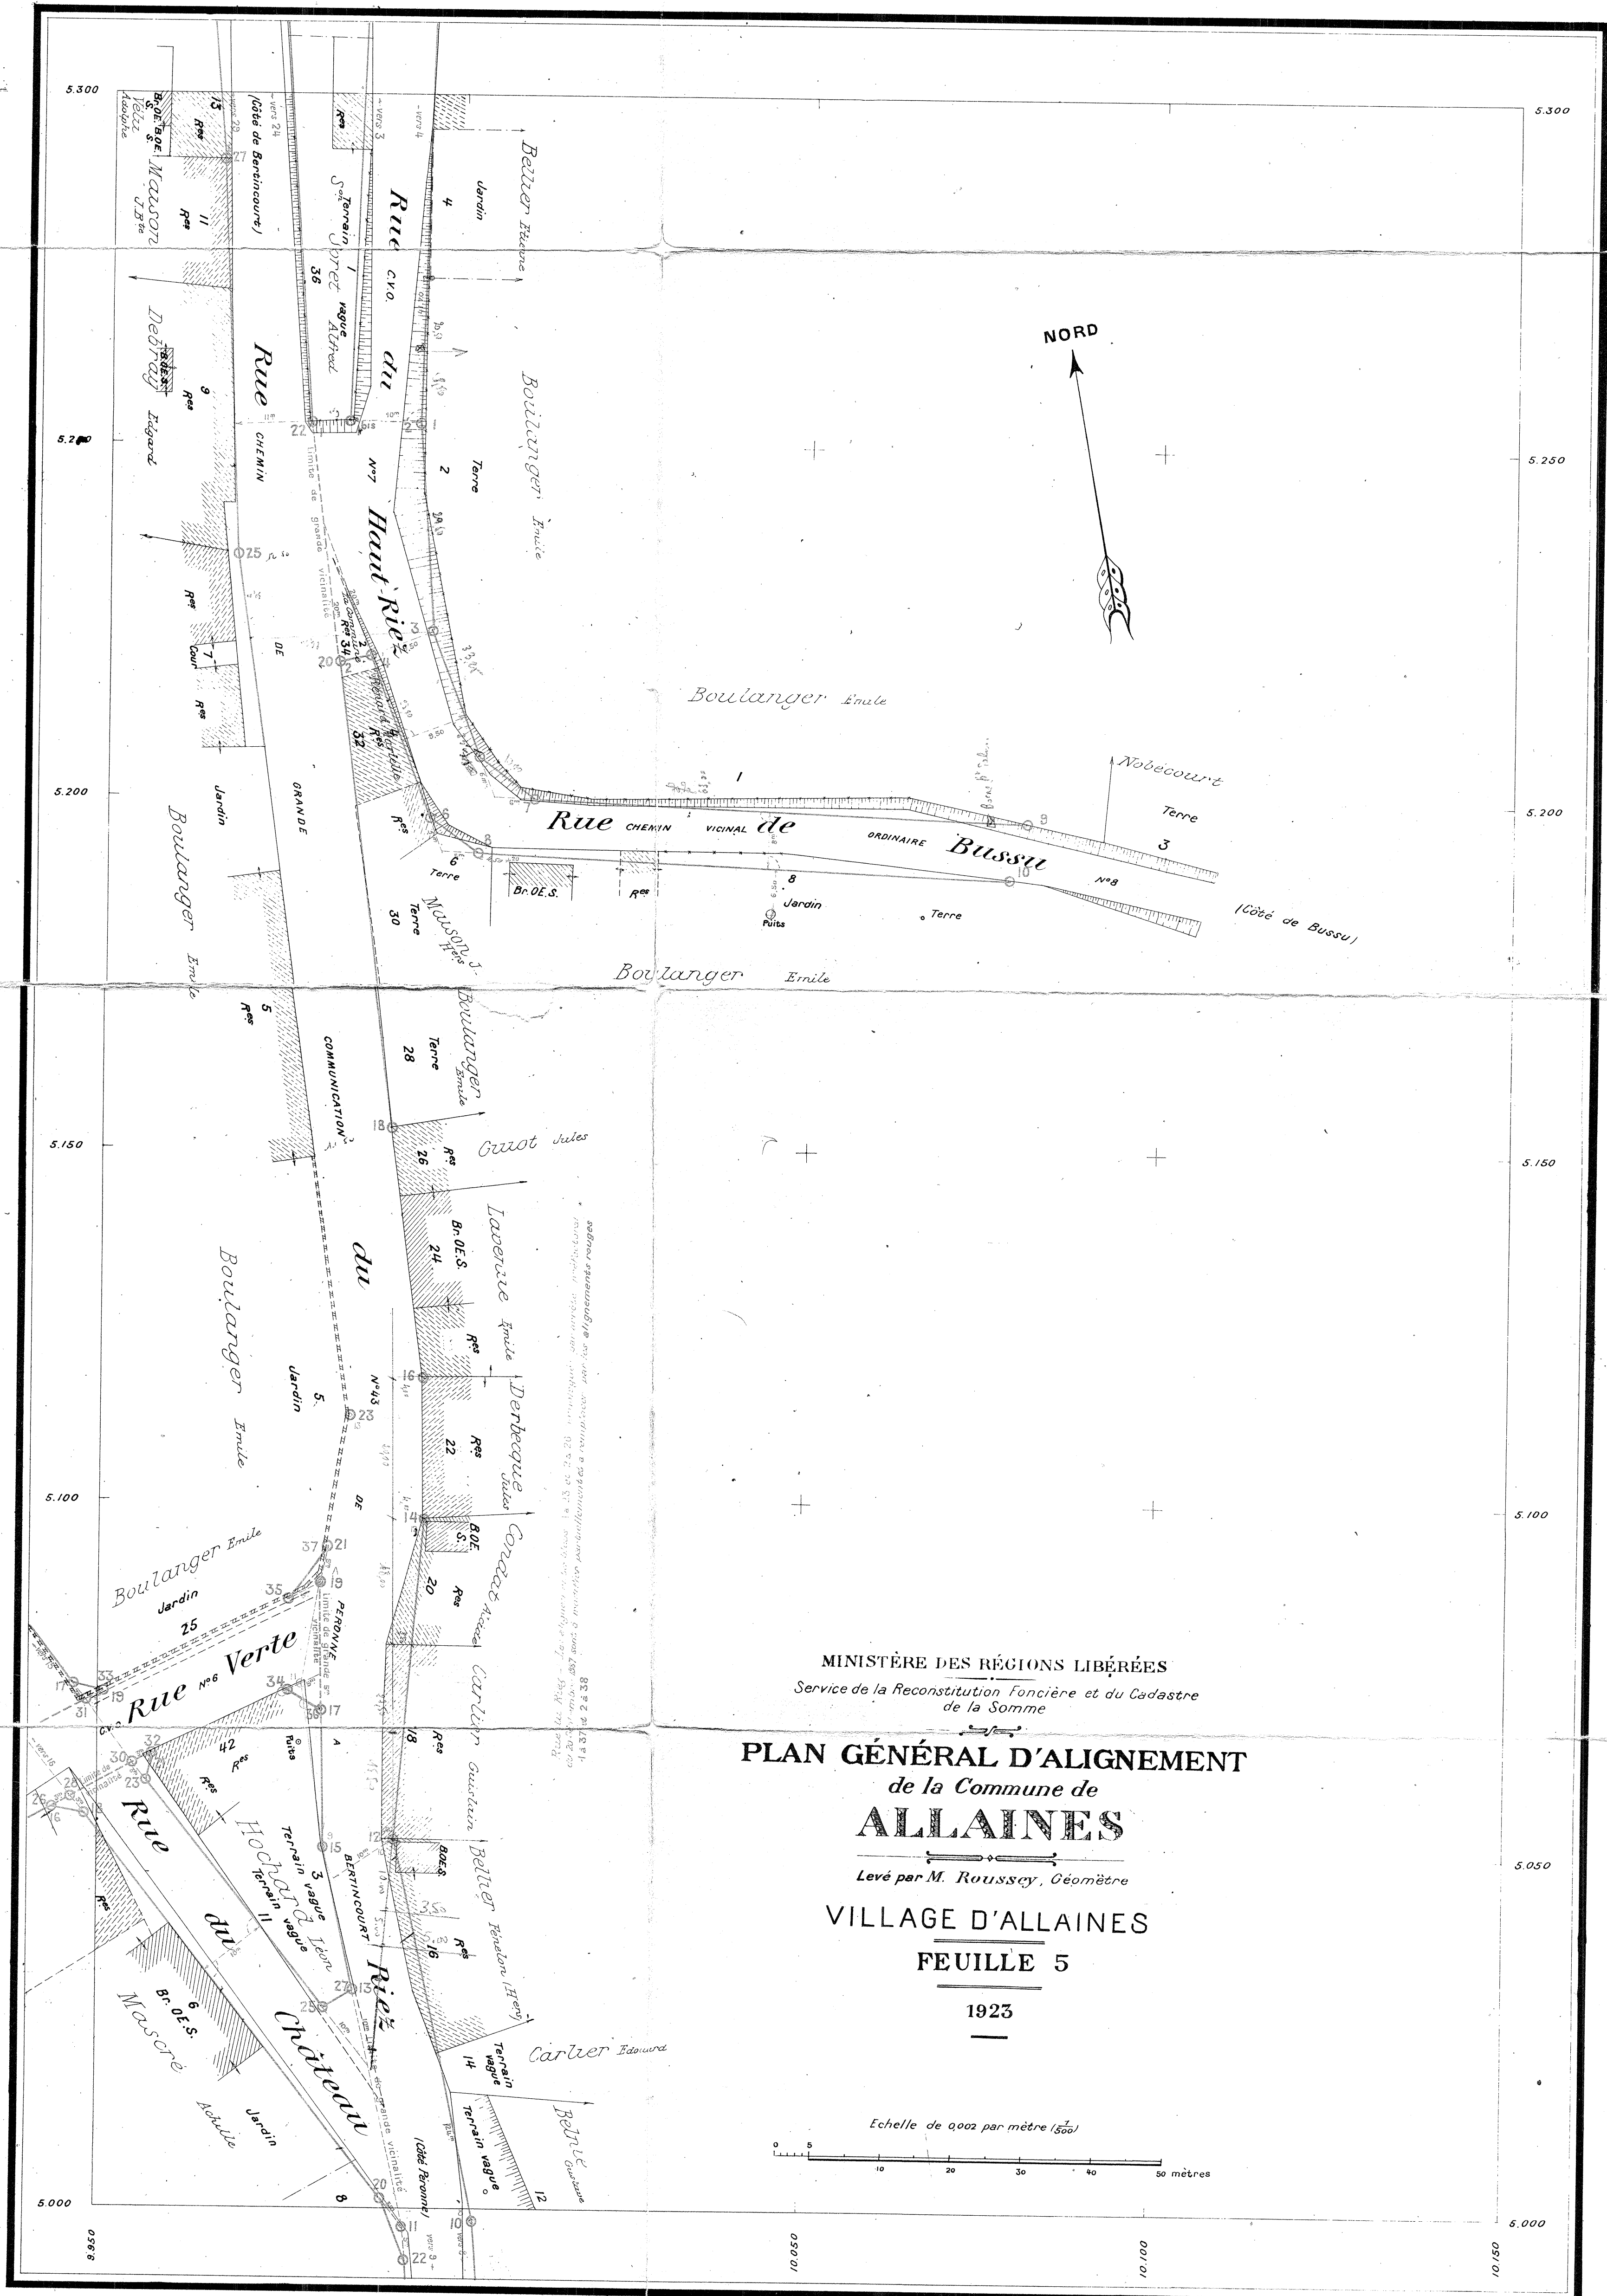


MINISTÈRE DES RÉGIONS LIBÉRÉES
Service de la Reconstitution Foncière et du Cadastre
de la Somme

PLAN GÉNÉRAL D'ALIGNEMENT
de la Commune de
ALLAINES

Levé par M. Rousssey, Géomètre

VILLAGE D'ALLAINES
FEUILLE 5

1923


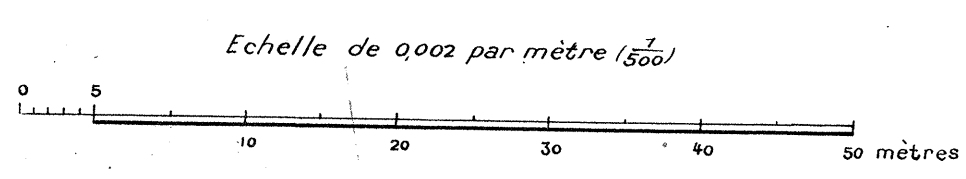




1	2	3	4	5	6
7	8	9	10	11	12

Zincographie ORELLI, Paris.

MINISTÈRE DES RÉGIONS LIBÉRÉES
Service de la Reconstitution Foncière et du Cadastre
de la Somme
PLAN GÉNÉRAL D'ALIGNEMENT
de la Commune de
ALLAINES
Levé par M. Rousssey, Géomètre
VILLAGE D'ALLAINES
FEUILLE 6
1923

Échelle de 0.002 par mètre (500)
0 5 10 20 30 40 50 mètres

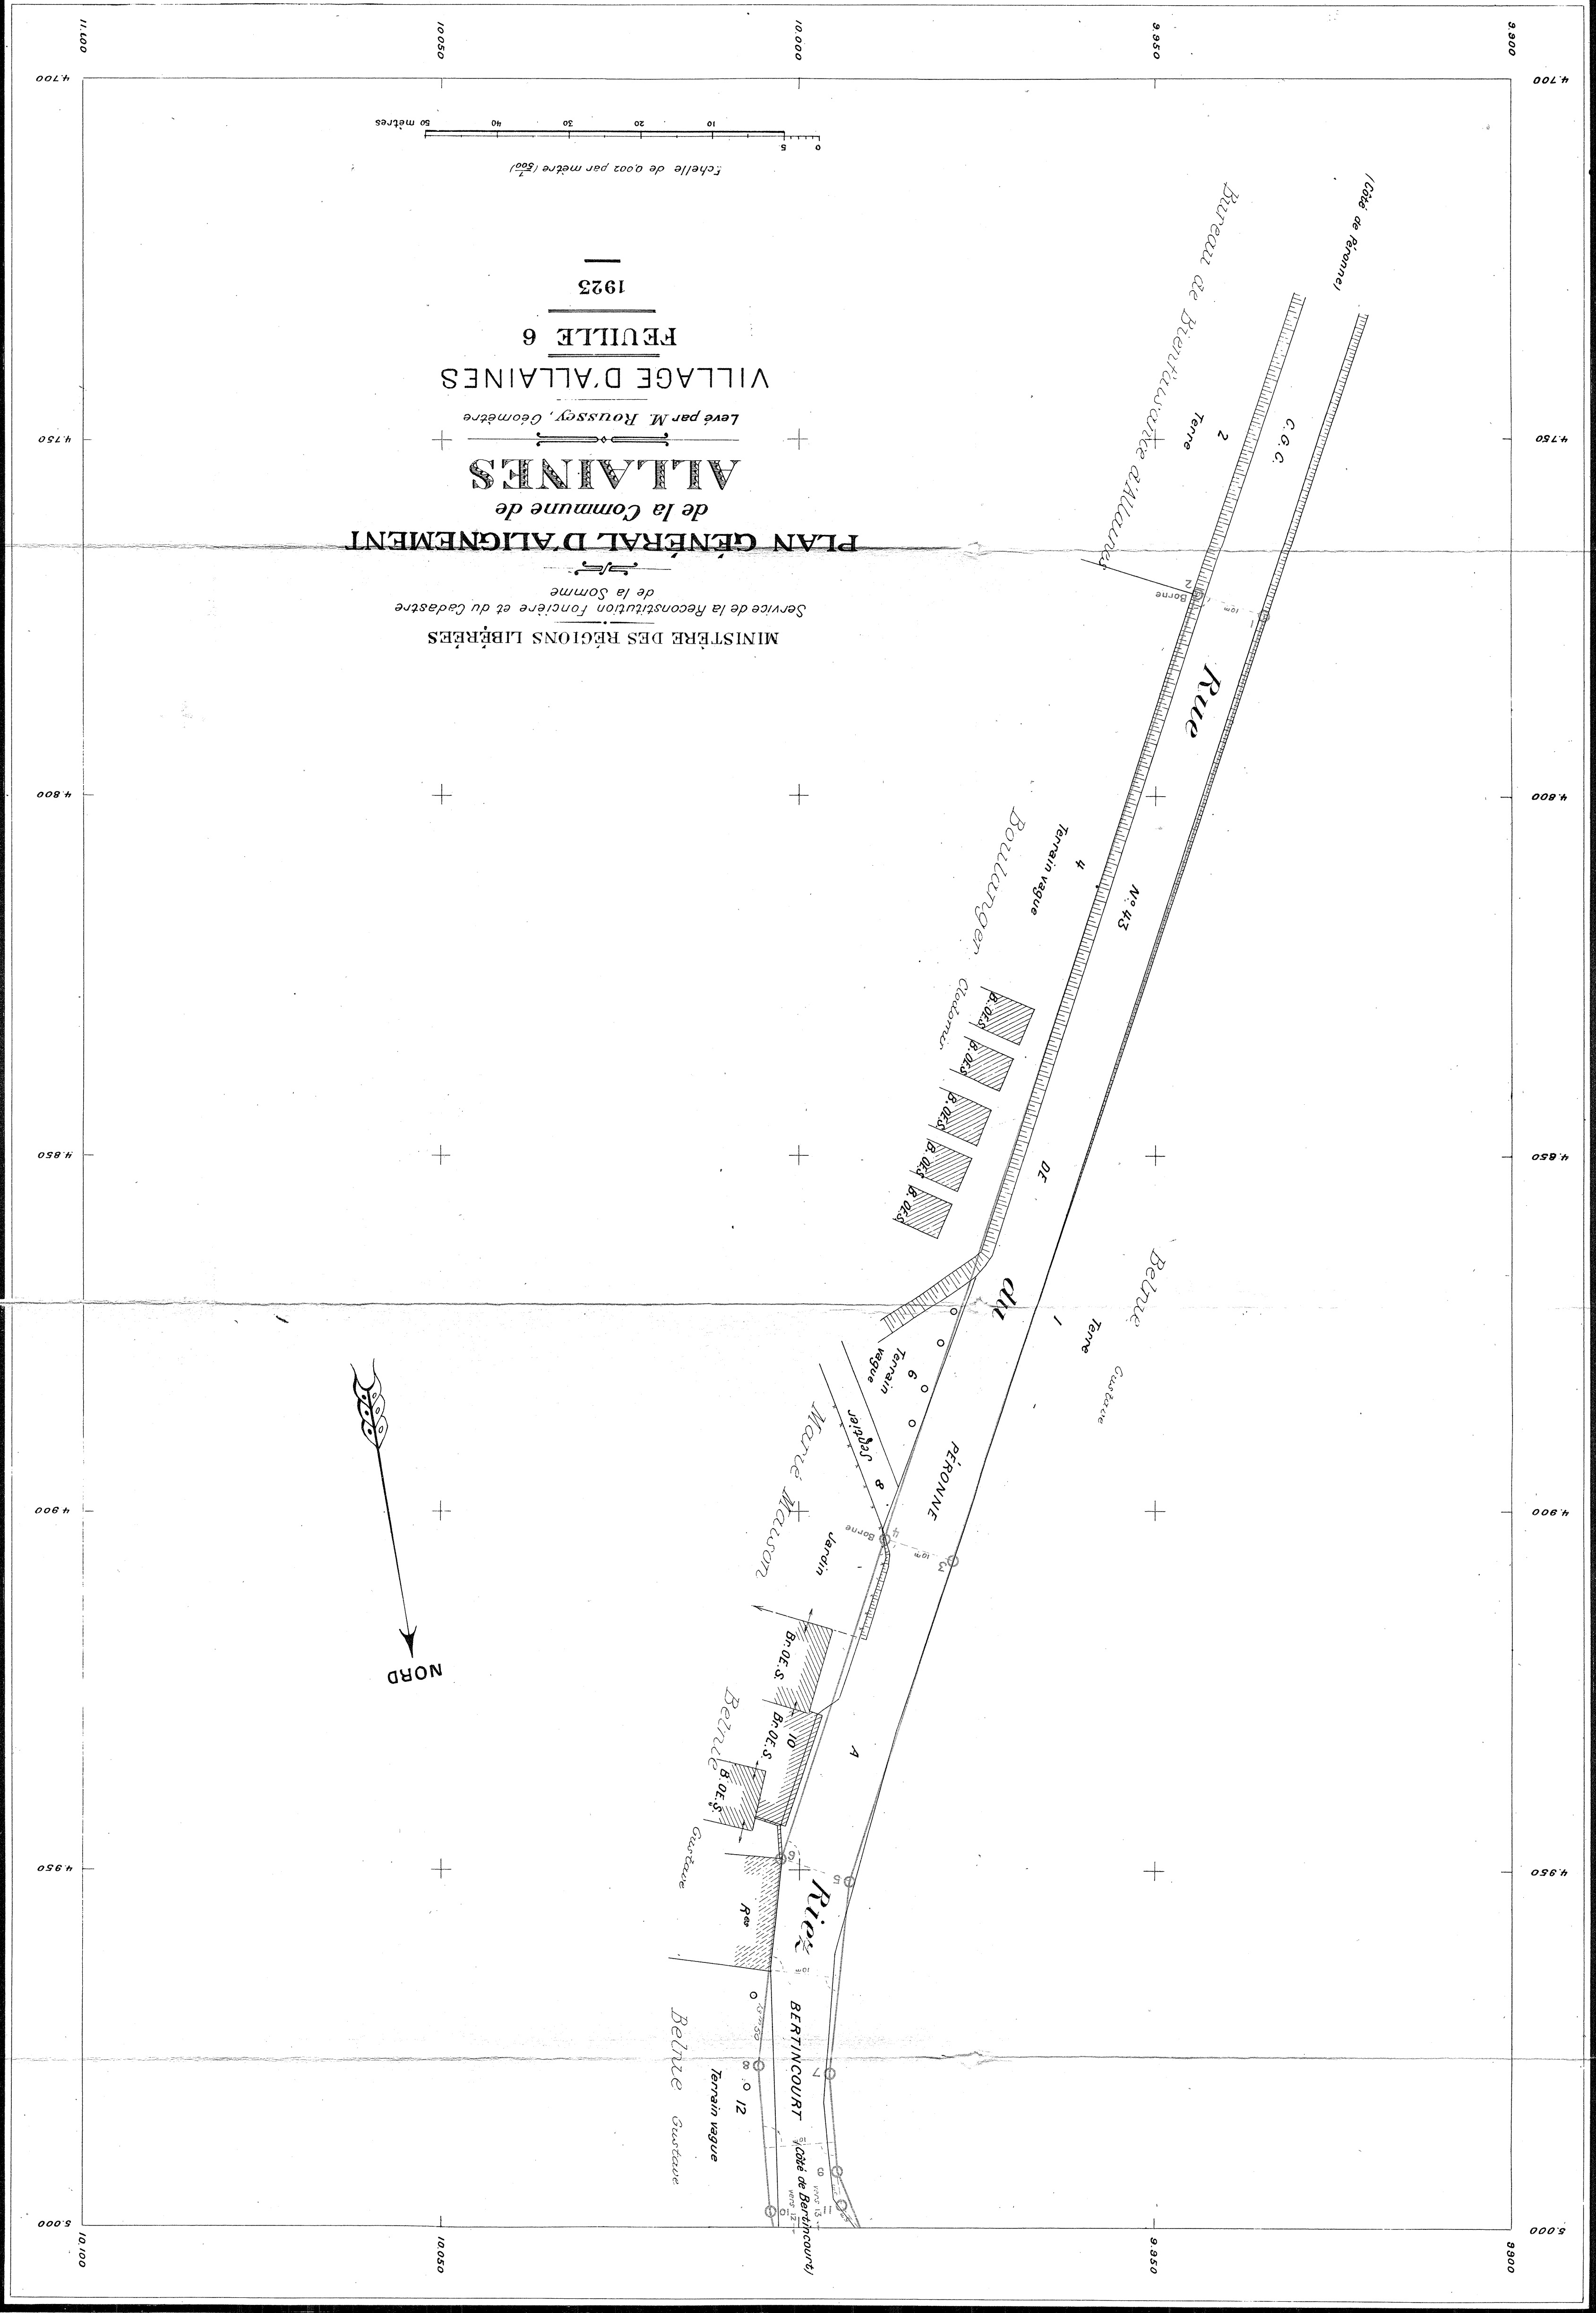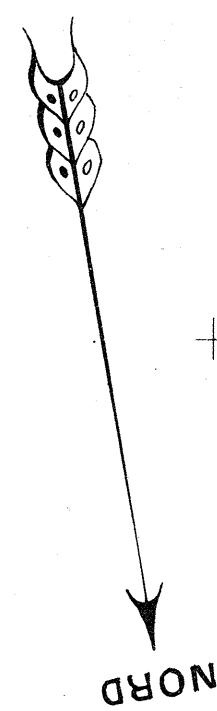

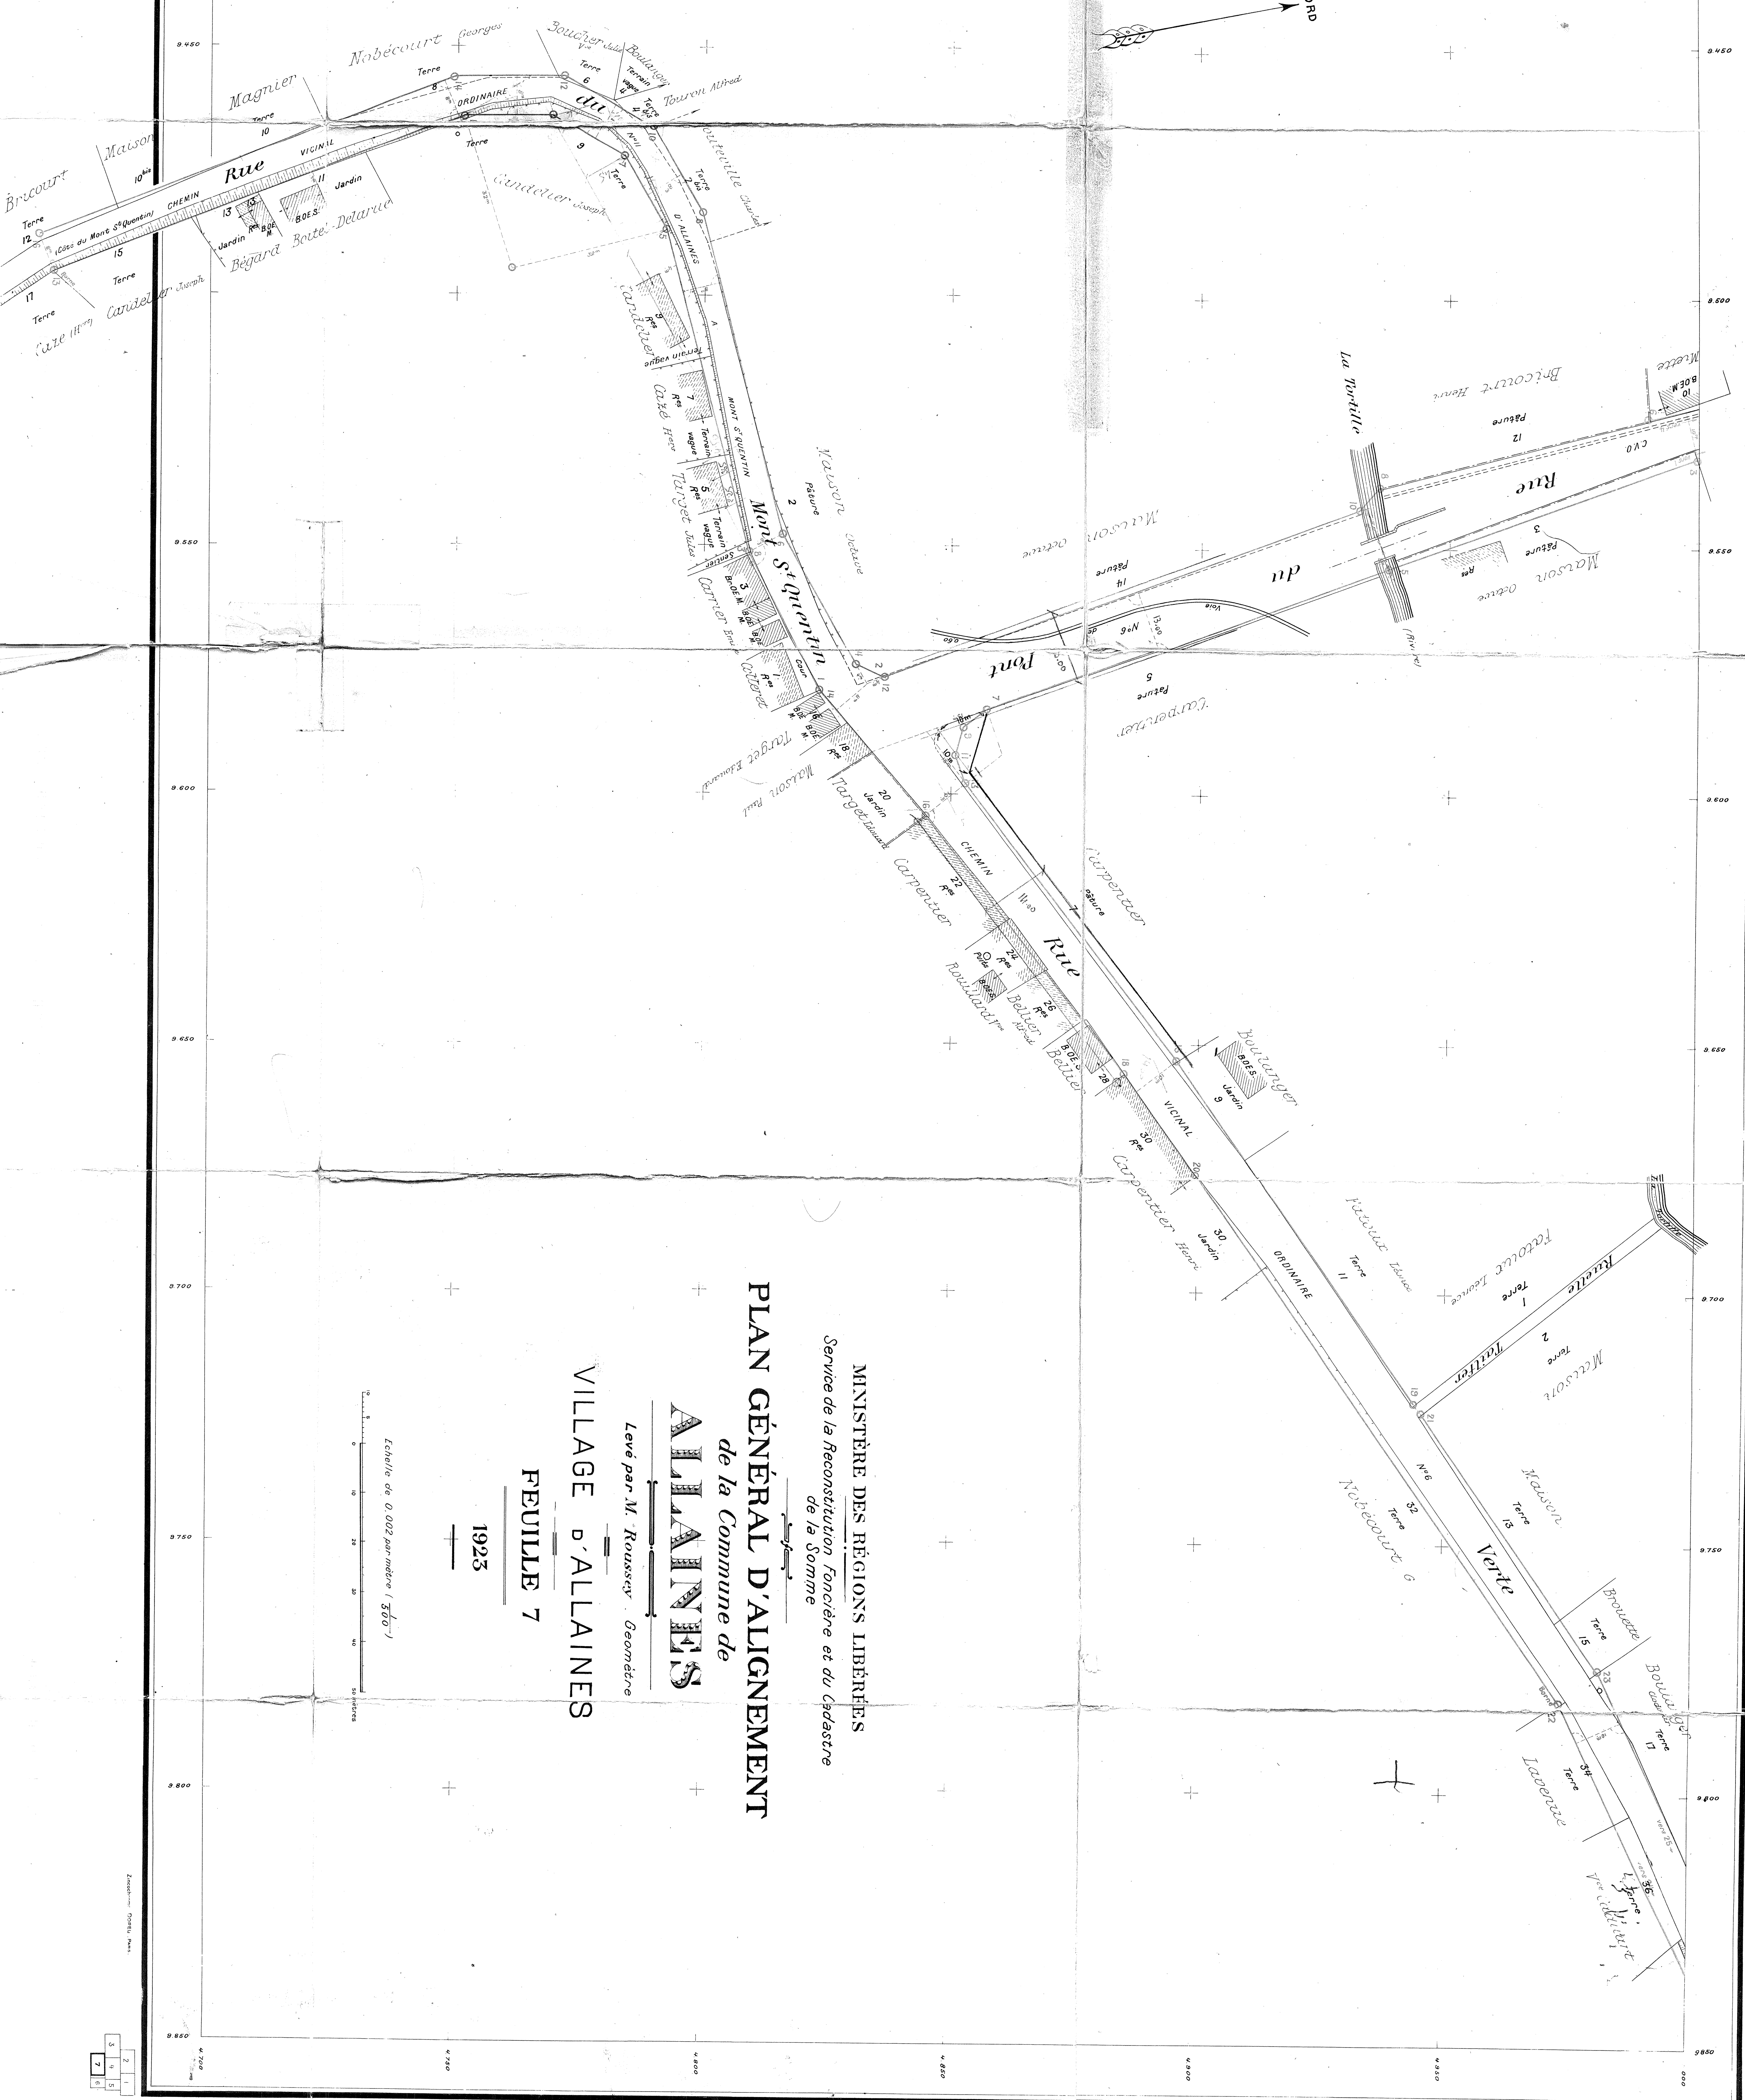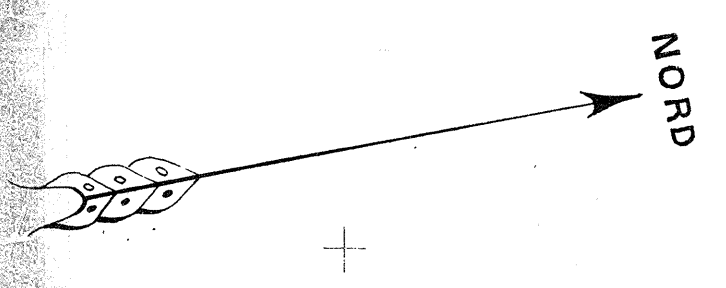

MINISTÈRE DES RÉGIONS LIBÉRÉES
Service de la Reconstitution Foncière et du Cadastre
de la Somme

PLAN GÉNÉRAL D'ALIGNEMENT de la Commune de


ALLAINES

Levé par M. Roussier, Géomètre

VILLAGE D'ALLAINES

FEUILLE 7

1923

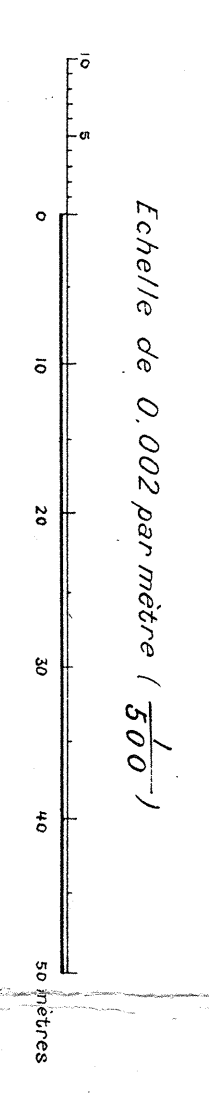

3	2
4	1
5	6
7	8


MINISTÈRE DES RÉGIONS LIBÉRÉES
Service de la Reconstitution Foncière et du Cadastre
de la Somme


PLAN GÉNÉRAL D'ALIGNEMENT
de la Commune de
ALLAINES
Levé par M. ROUSSEY, Géomètre

HAMEAU DE FEUILLAUCCOURT

FEUILLE 1
1923

Echelle de 0.002 par mètre (500)
0 5 10 15 20 25 30 35 40 45 50 Mètres

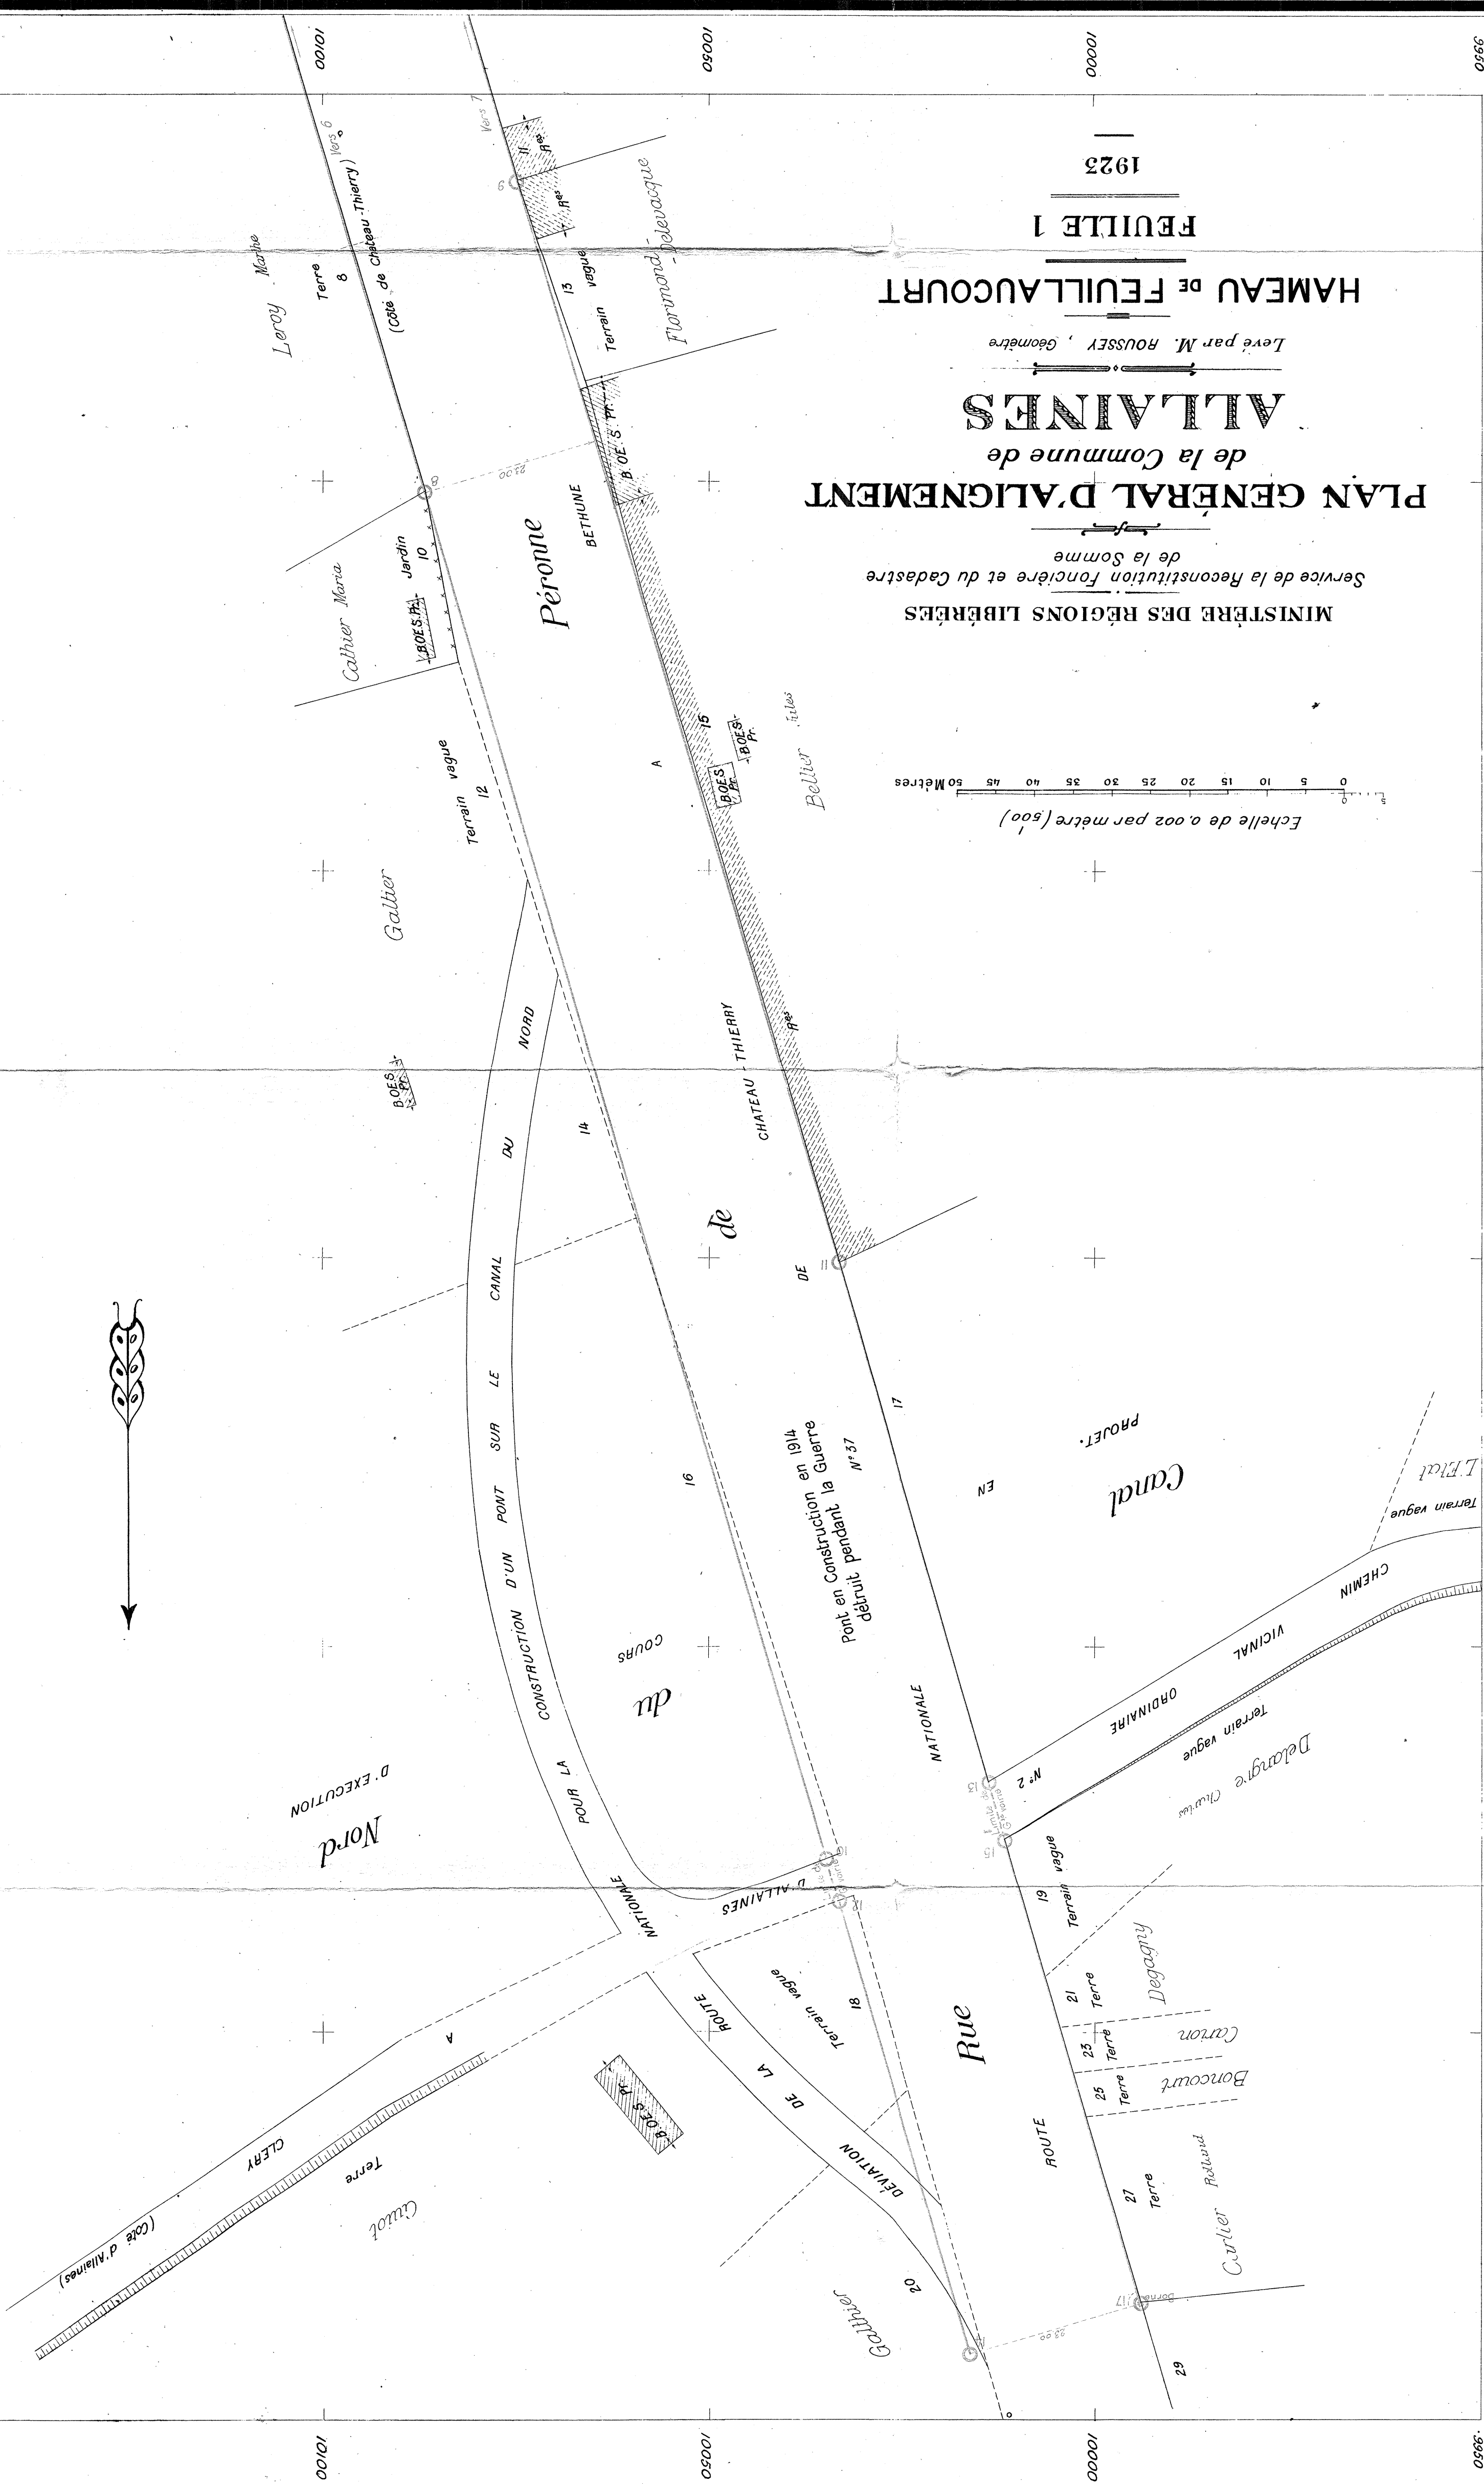

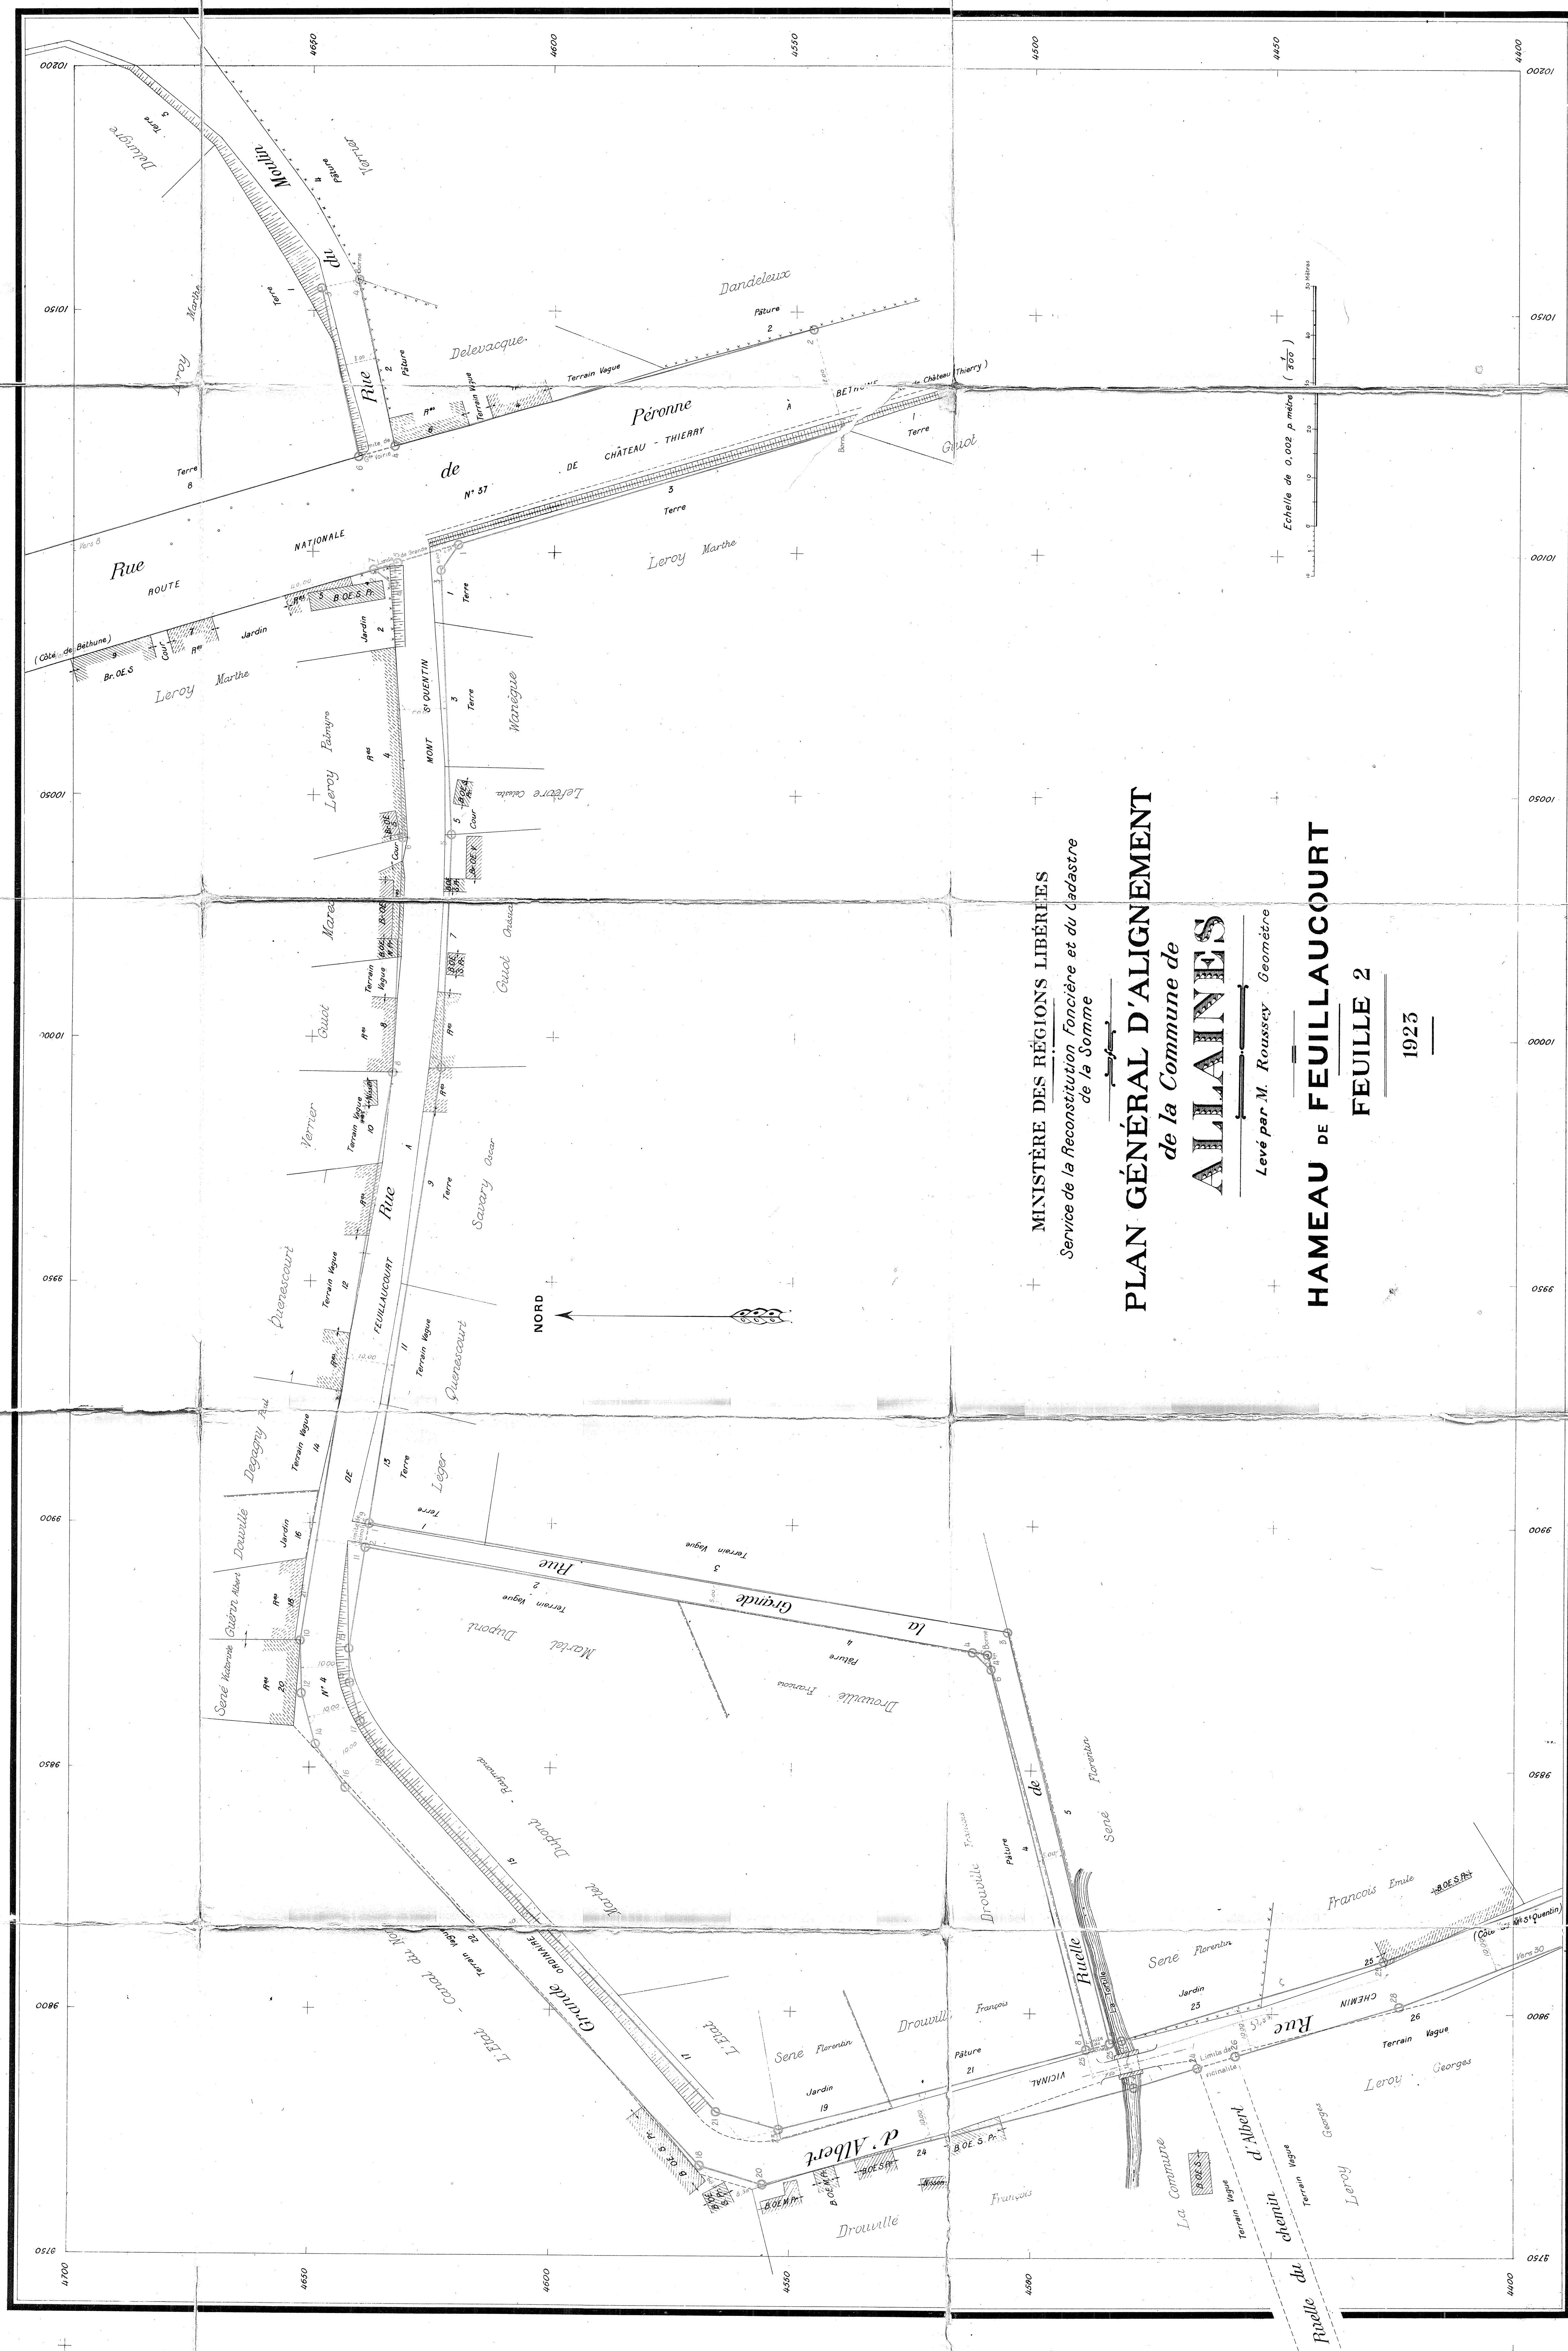


MINISTÈRE DES RÉGIONS LIBÉRÉES
Service de la Reconstitution Foncière et du Cadastre
de la Somme

PLAN GÉNÉRAL D'ALIGNEMENT de la Commune de ALLAINES

Levé par M. Roussey Geomètre

HAMEAU DE FEUILLAUCOURT
FEUILLE 2

1923

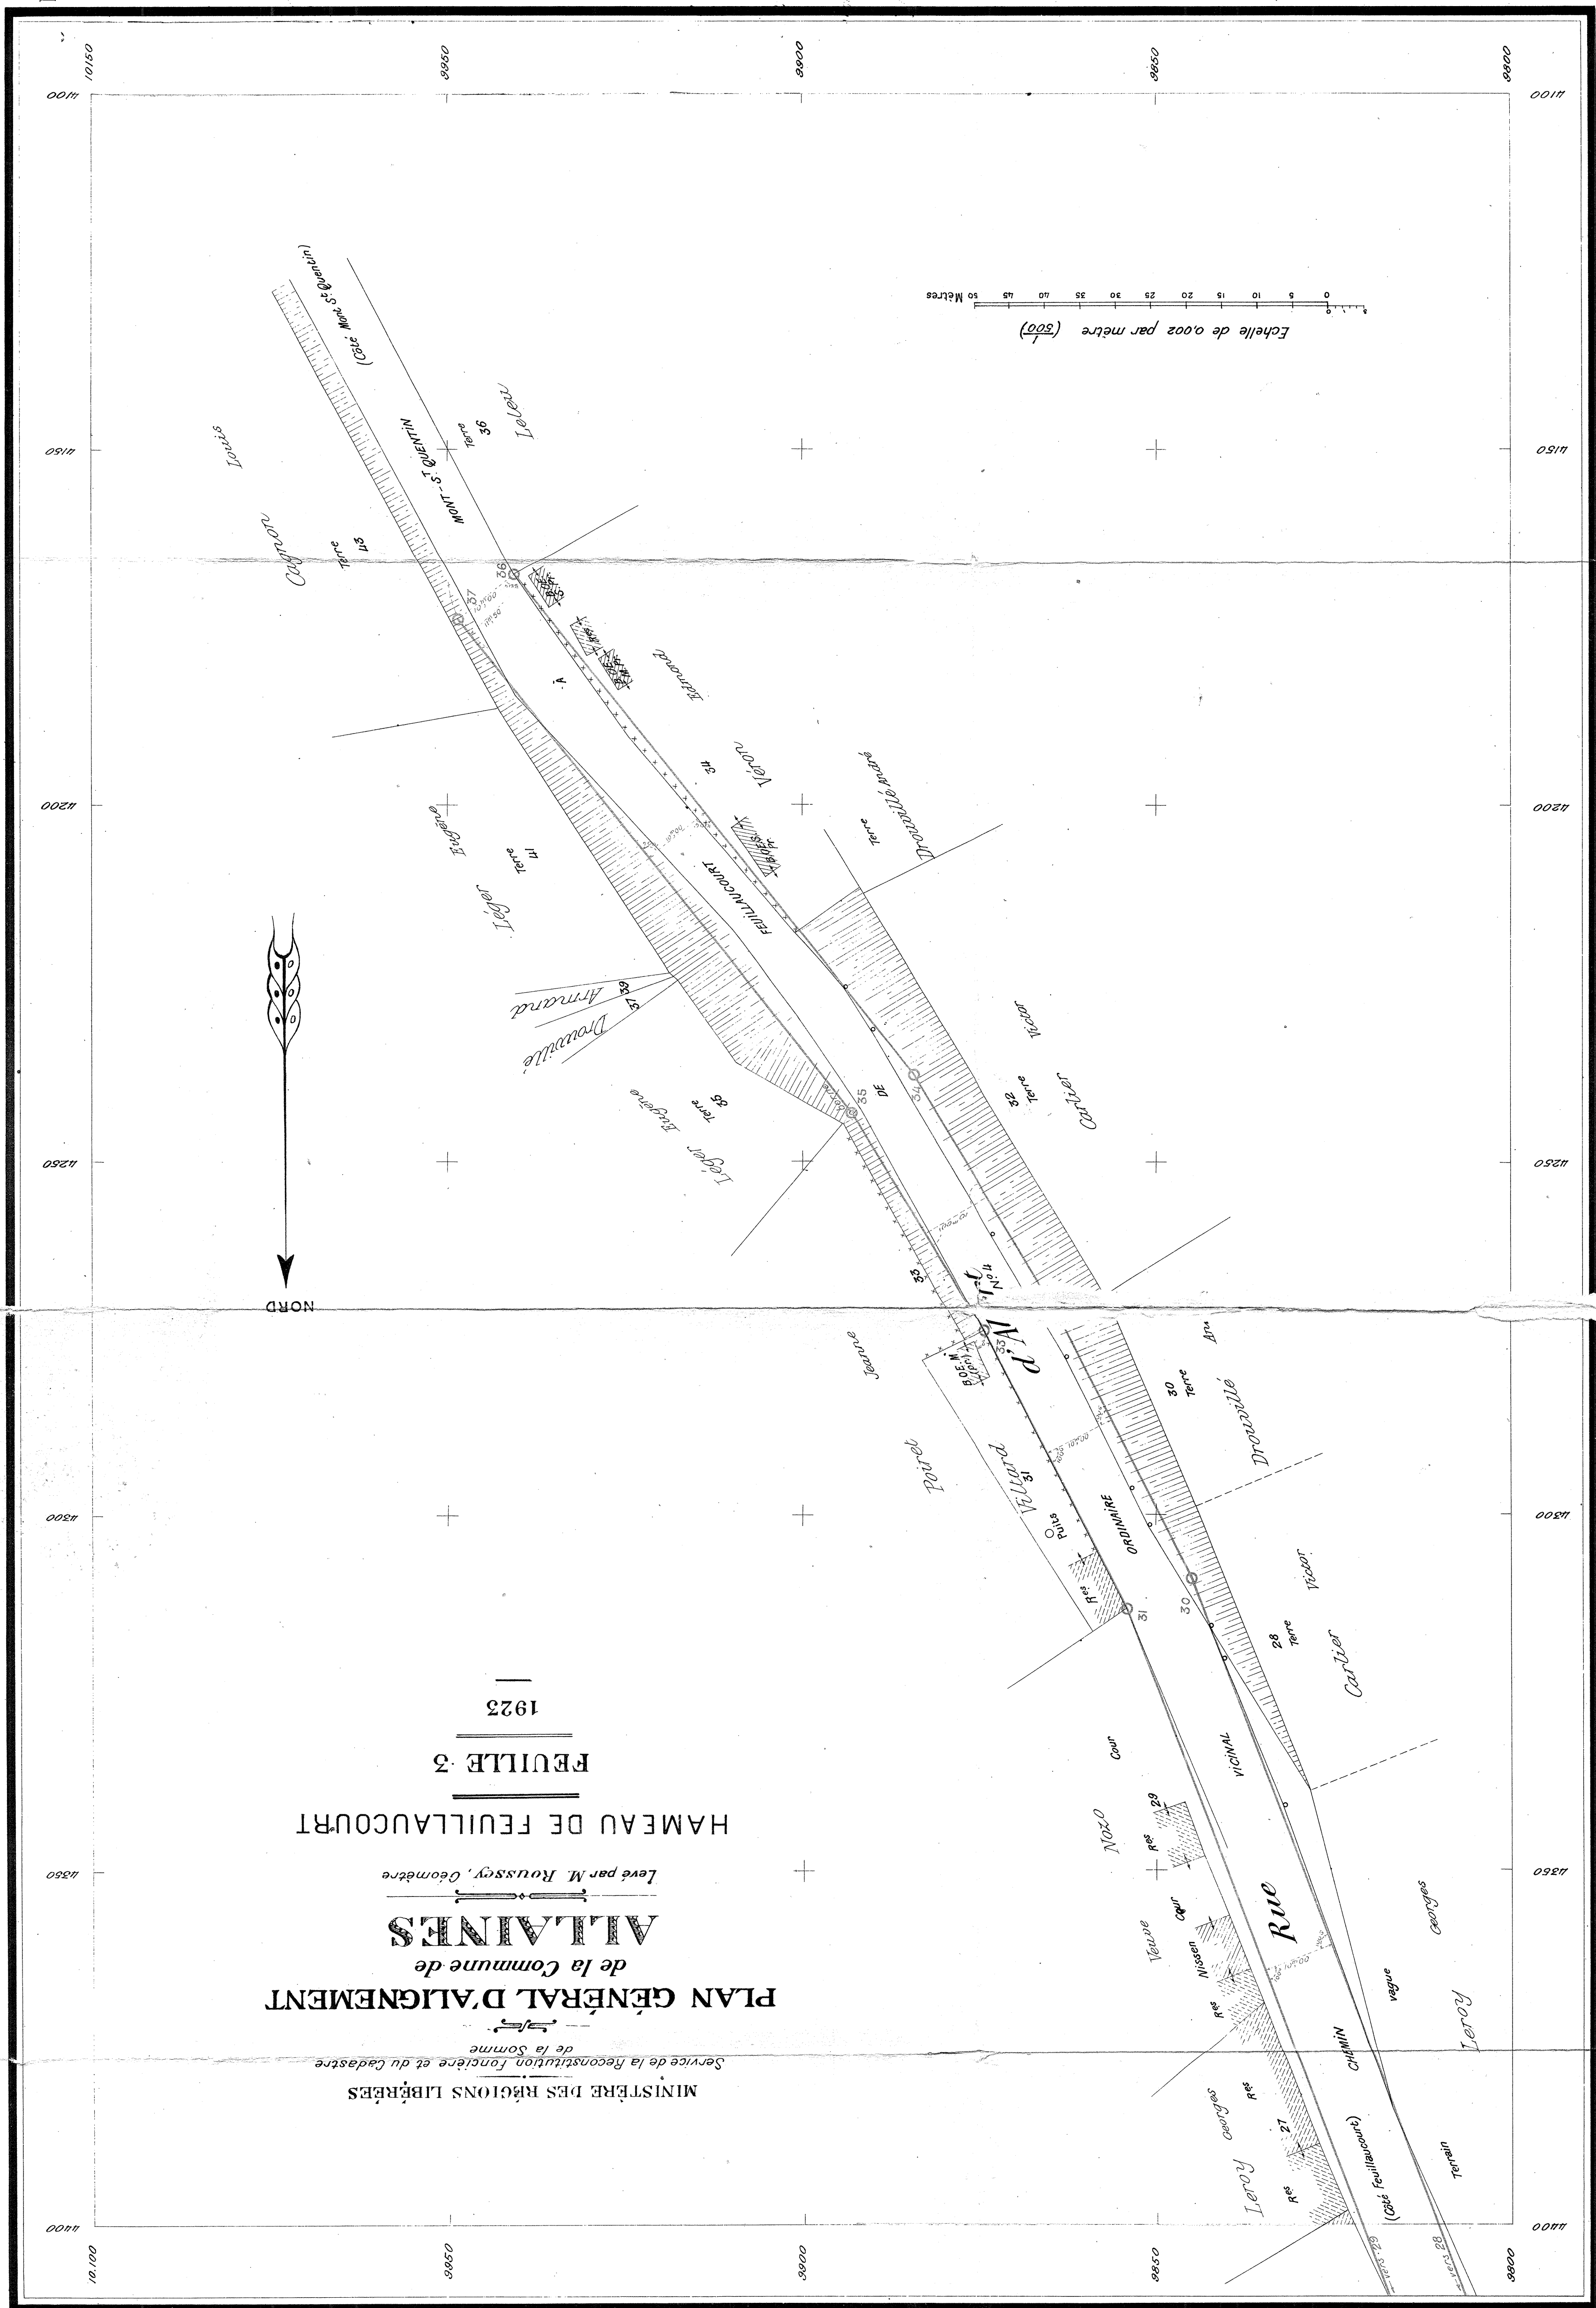

Zincochrome "Dorell" Paris.

	3
2	
1	

CANAL DU NORD

Section 4

NORD

Section X

Section V

Section X

Section AC

échelle 1/1000