

RÉGIONS LIBÉRÉES
DEPARTEMENT DE LA SOMME
SERVICE DE LA RECONSTITUTION IMMOBILIERE
Section des Plans d'Alignement

PLAN GÉNÉRAL D'ALIGNEMENT
de la Commune de
MESNIL-EN-ARROUAISE

Dressé par M^r Rousssey Géomètre à Péronne

PLAN D'ENSEMBLE

1926

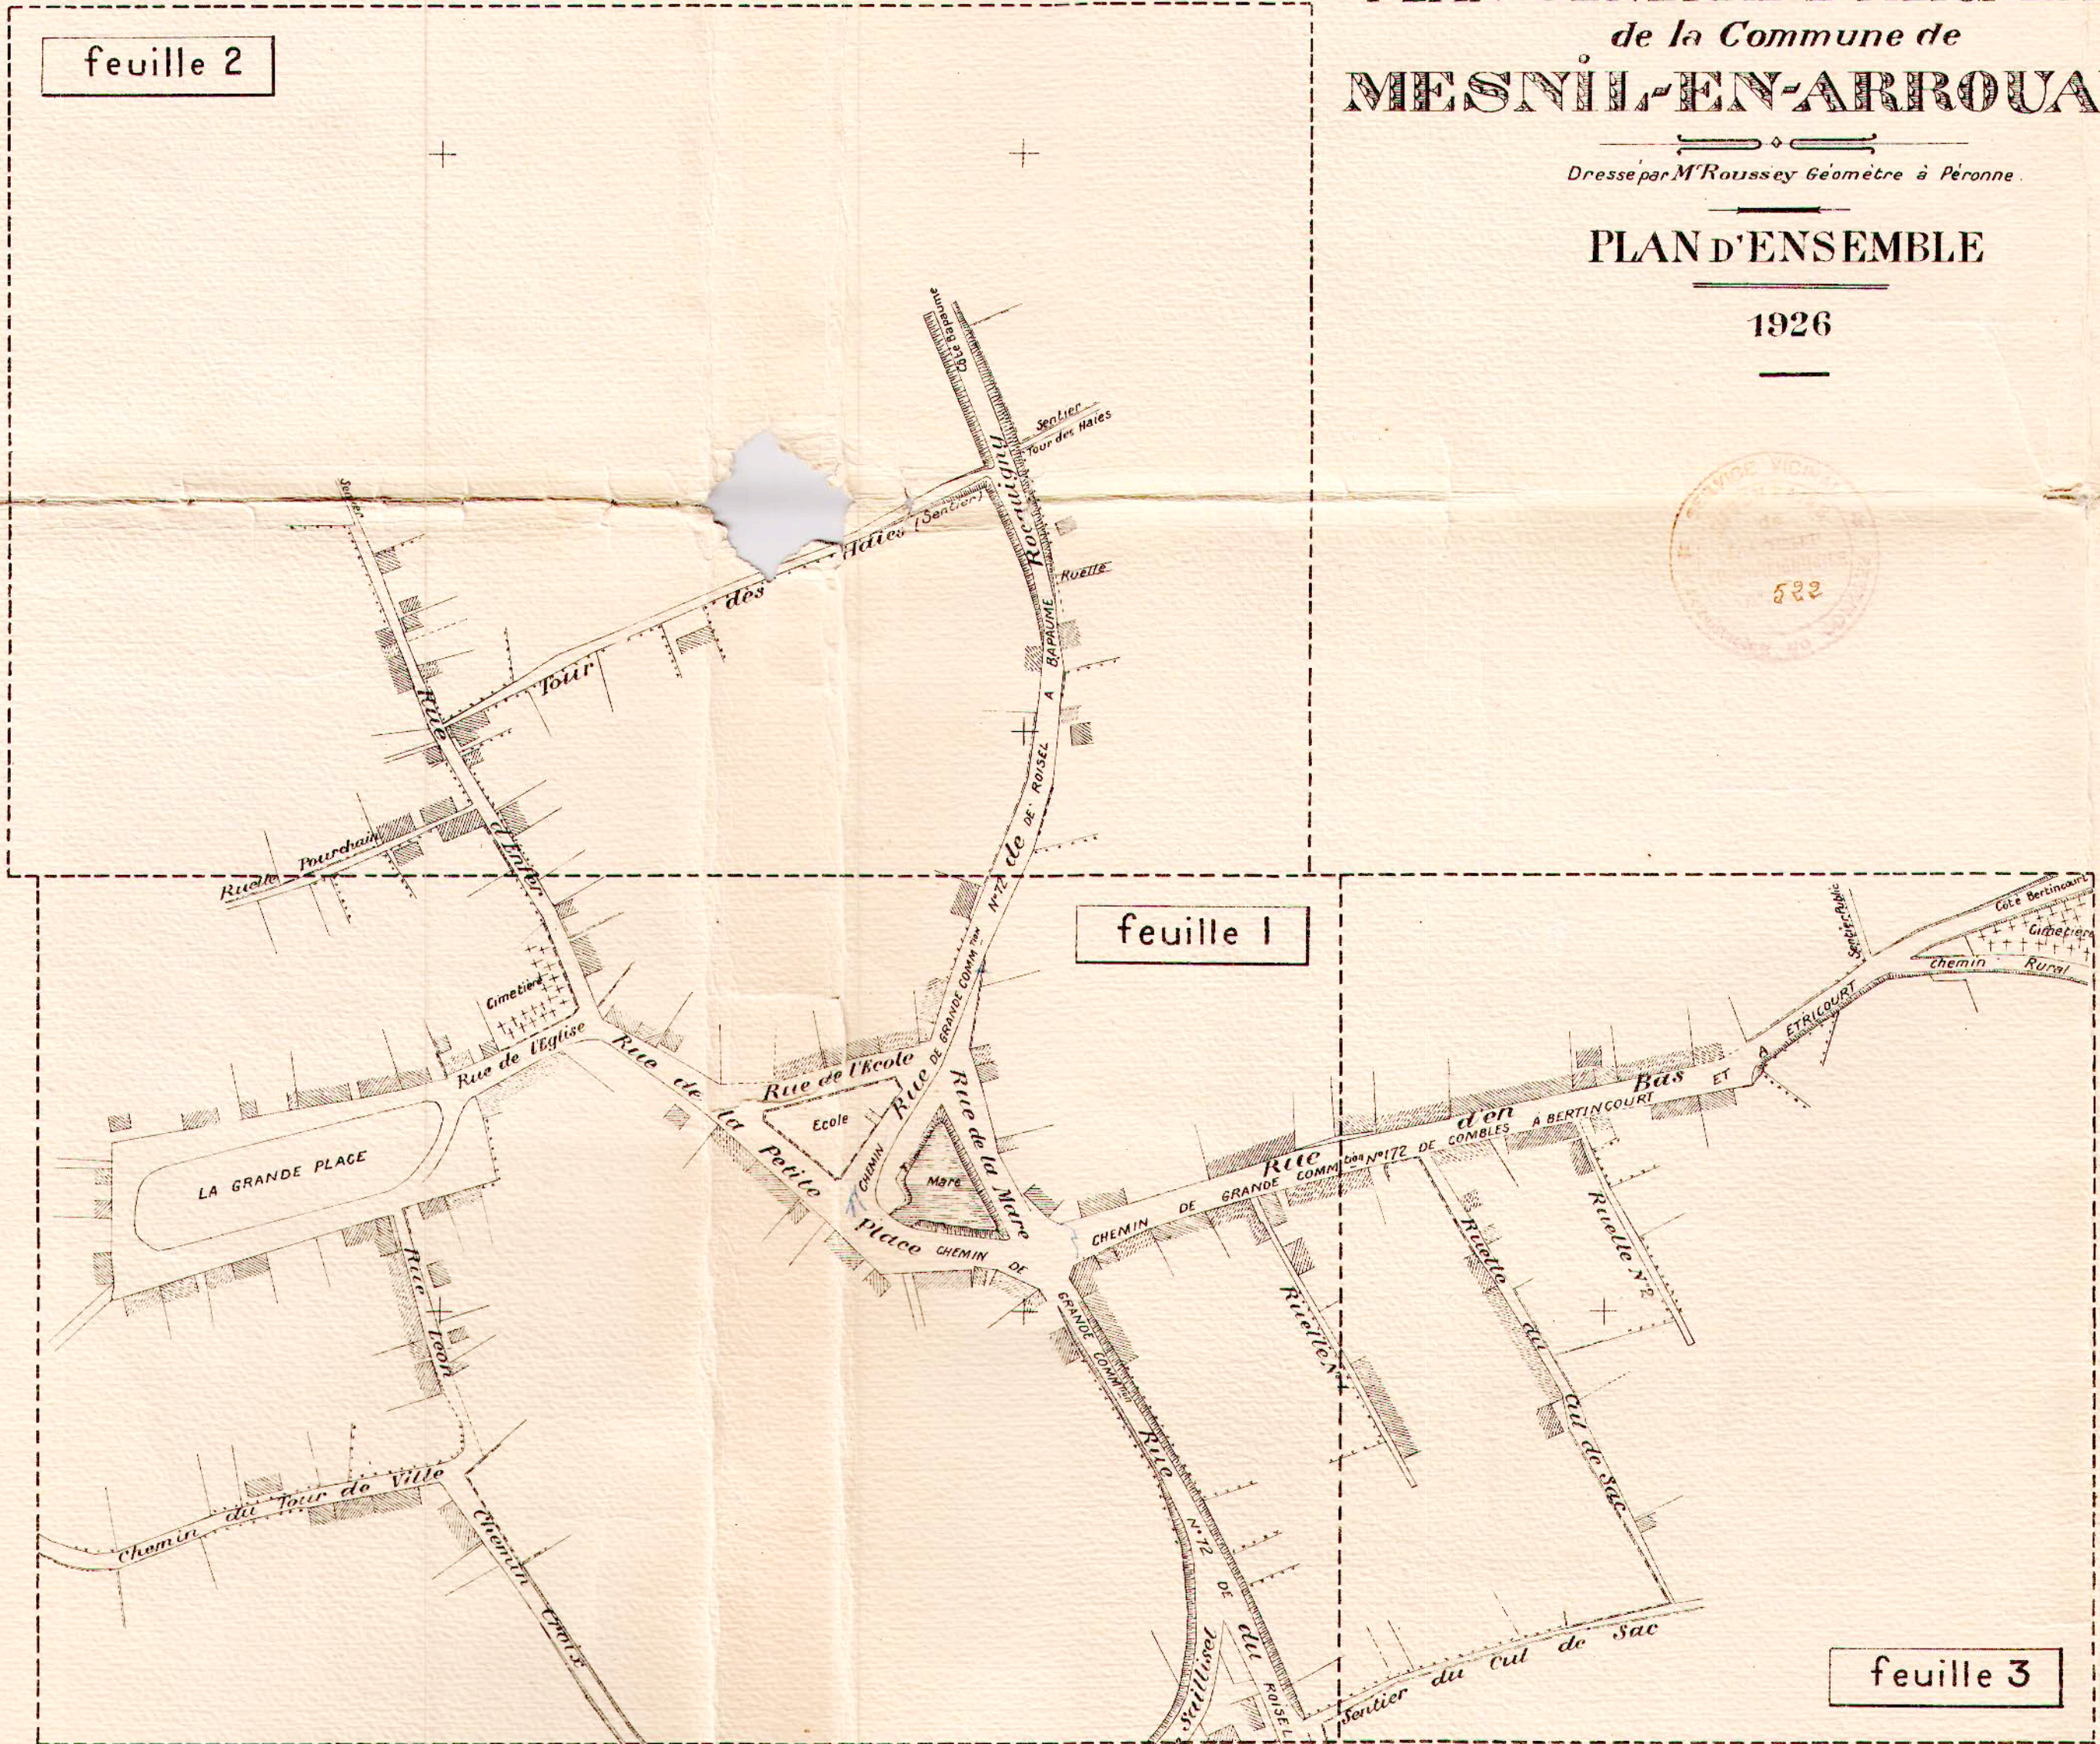


TABLEAU DES RUES ET PLACES


Designation des Rues	N ^{os} des Alignements	Voies empruntant les rues	feuilles du Plan
Voirie Vicinale			
CHEMINS DE GRANDE COMMUNICATION			
RUE DU BERGER	1 à 11 2 à 20	Chemin de Grande Communication n ^o 72 de Roisel à Bapaume	1.4
RUE DE LA PETITE PLACE (partie)	1 à 9 2 à 10		1
RUE DE ROGQUIGNY	1 à 21 2 à 24	Chemin de Gr ^{de} Comm ^{un} n ^o 172 de Combles à Bertincourt et à Etriquart	1.2
ROUTE DESAILLISEL	1 à 9 2 à 10		1.4
RUE D'EN BAS	1 à 25 2 à 30		3
Voirie Urbaine			
RUE DE LA PETITE PLACE (partie)	9 à 15 12 à 20	38 ^m Voie Urbaine	1
RUE DE LA MARE	1 à 9 2 à 10	52 ^m d ^o	1
RUE DE L'EGLISE	1 à 3 2 à 4	48 ^m d ^o	1
RUE LEON	1 à 5 2 à 6	34 ^m d ^o	1
RUE DE L'ECOLE	1 à 7 2 à 8	66 ^m d ^o	1
RUE D'ENFER	1 à 21 2 à 20	134 ^m d ^o	1.2
RUELLE DU CUL DE SAC	1 à 9 2 à 14	176 ^m d ^o	3
RUELLE POURCHAIN	1 à 9 2 à 6	28 ^m d ^o	2
CHEMIN DU TOUR DE VILLE	1 à 9 2 à 10	120 ^m d ^o	1
CHEMIN CROIX	1 à 3 2 à 4	87 ^m d ^o	1
TOUR DES HAIES (SENTIER)	1 à 15 2 à 16	203 ^m d ^o	2
SENTIER DU CUL DE SAC	1 à 7 2 à 8	125 ^m d ^o	1.3
LA GRANDE PLACE	1 à 17 2 à 12	300 ^m d ^o	1

NORD

LEGENDE

- Bâtiment public
- d^o en ruines
- Bâtiment privé
- d^o en ruines
- Treillage
- Haie

Echelle de 0.0005^m par mètre (1/2000)

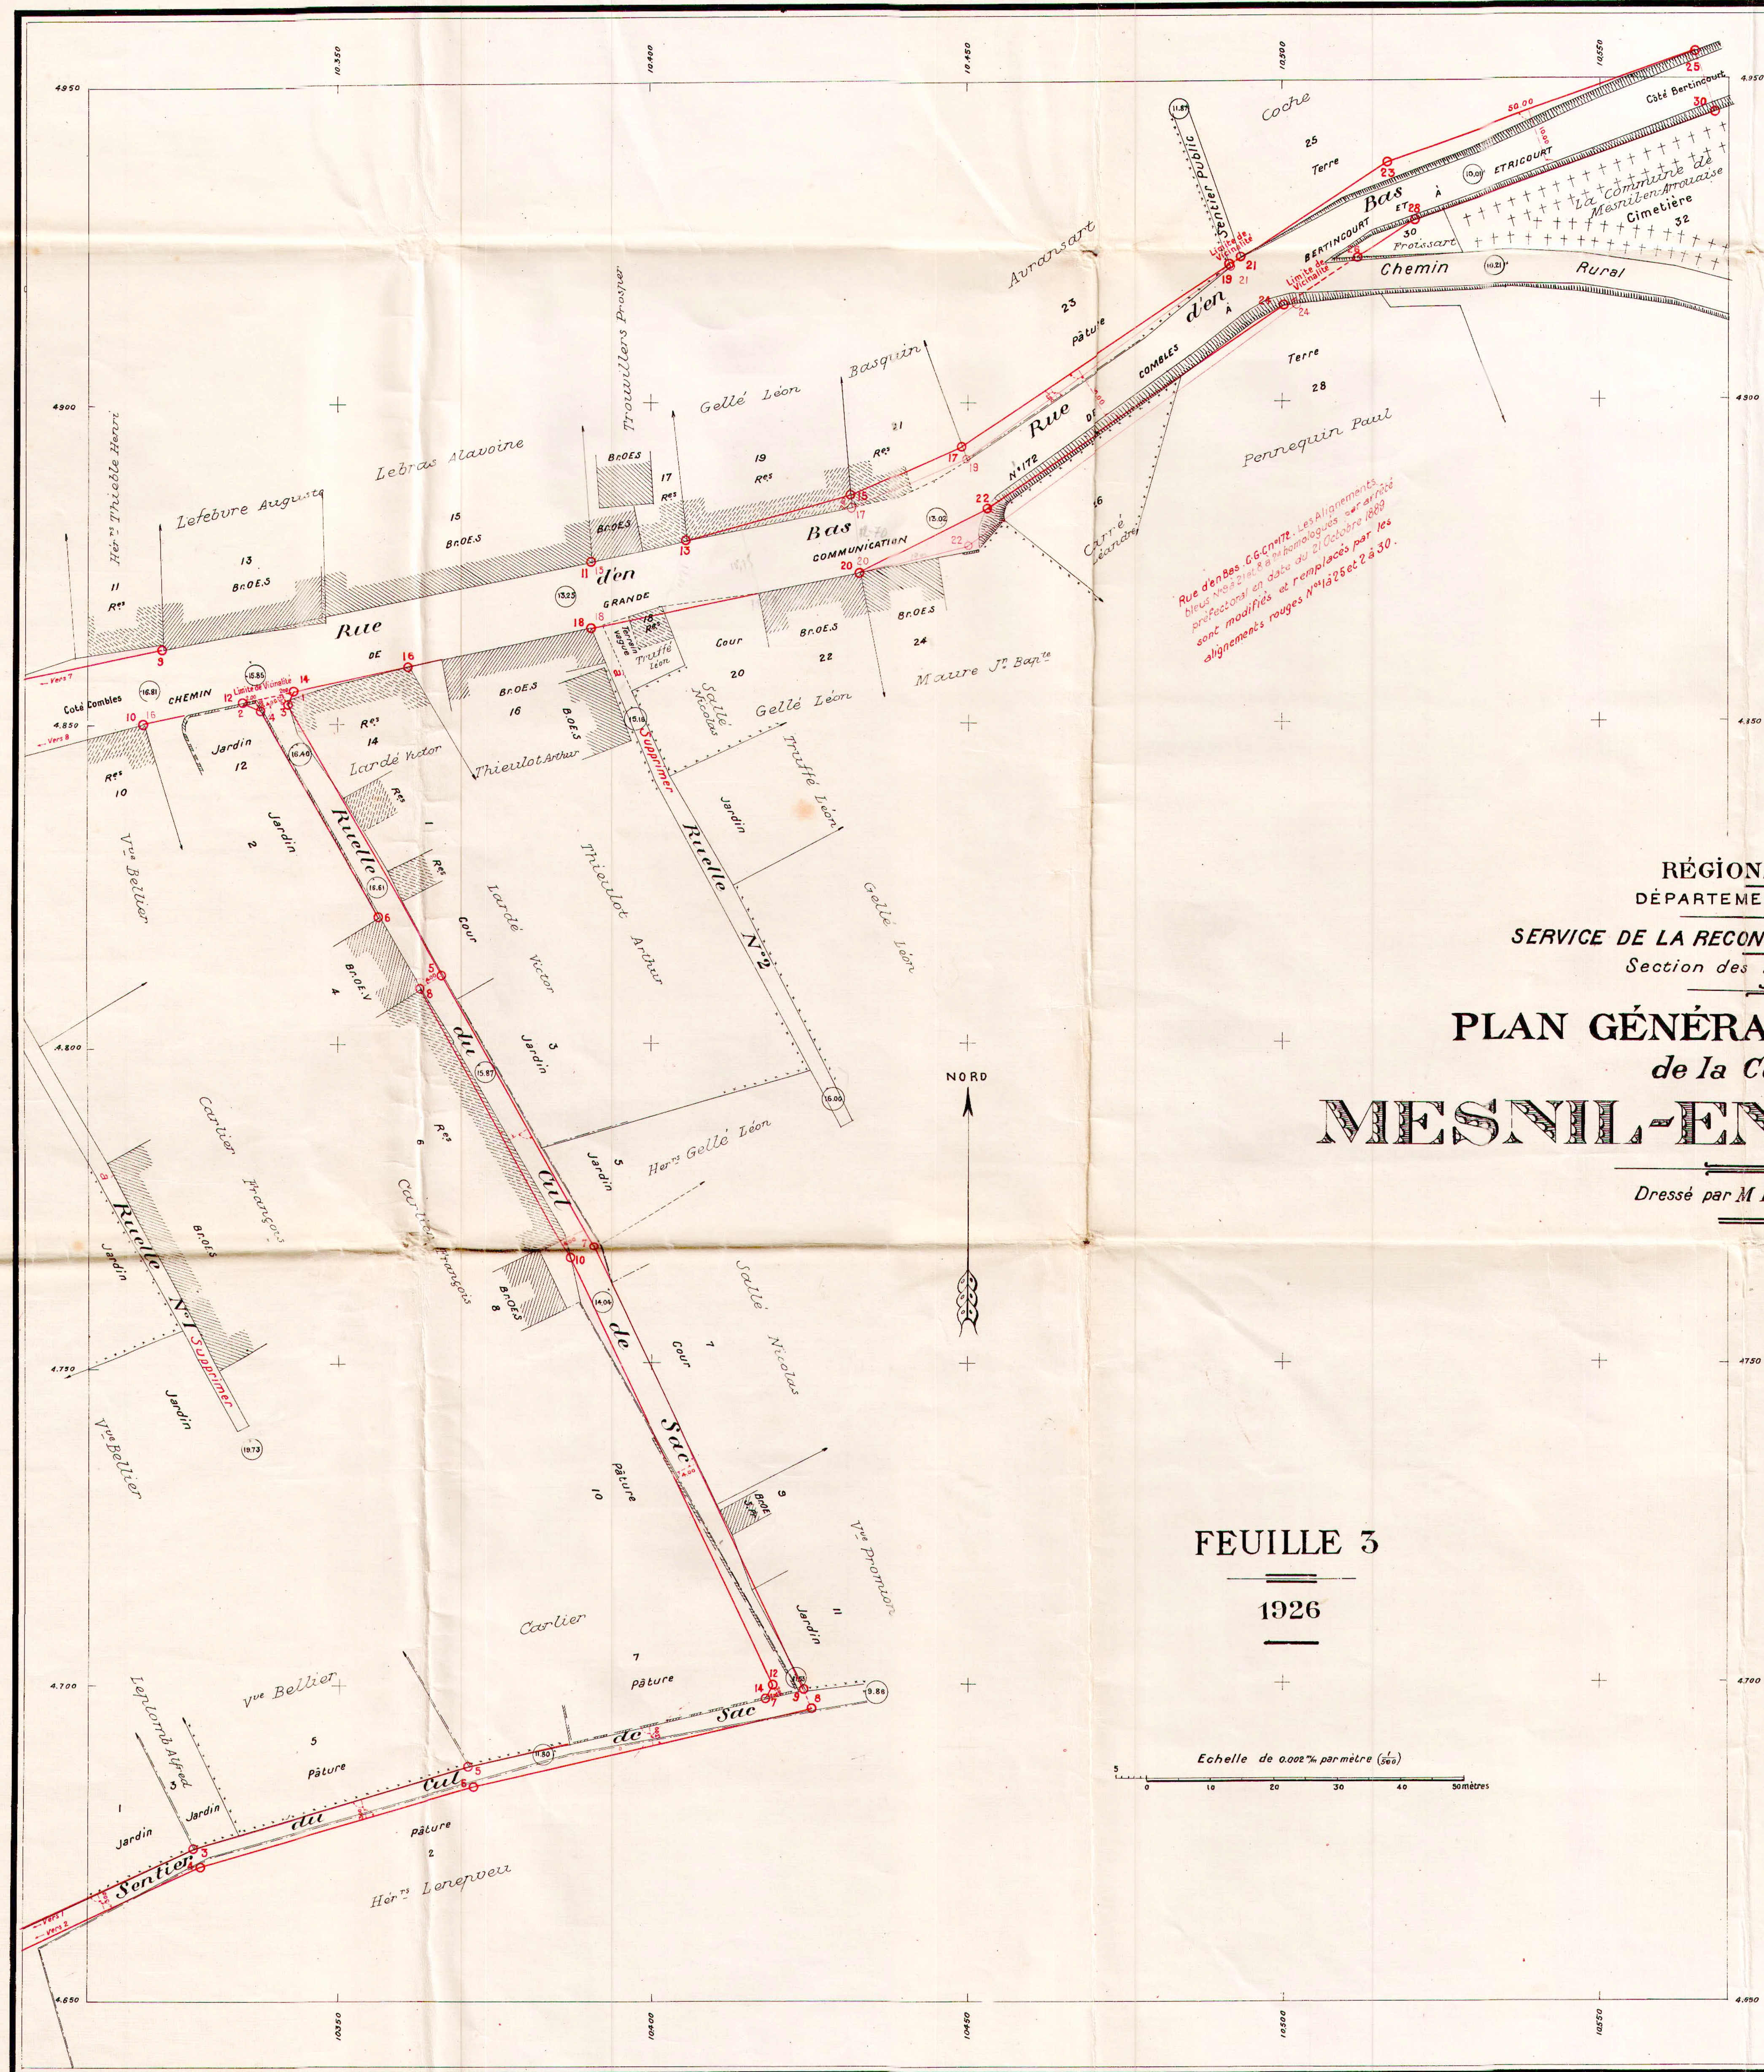

MESNIL-EN-ARROUAISE

Dressé par M Roussey Géomètre

FEUILLE 2

1926

Echelle de 0.002% par mètre ($\frac{1}{50}$)

