

MINISTÈRE DES RÉGIONS LIBÉRÉES
Service de la Reconstitution Foncière et du Cadastre
de la Somme

PLAN GÉNÉRAL D'ALIGNEMENT de la Commune de VILLERS-FAUCON

Levé par M. L. L. L., Géomètre

PLAN D'ENSEMBLE

1923

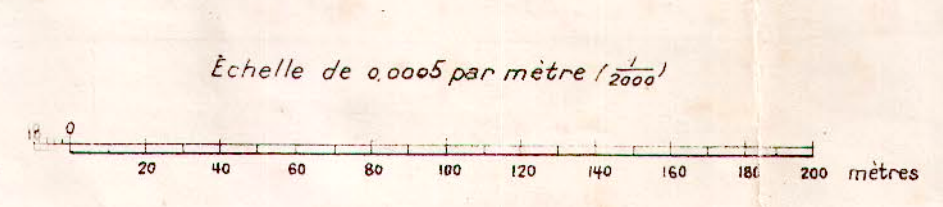


TABLEAU DES RUES

Désignation des Rues	N° des Alignements	Voies empruntant les Rues	Feuilles du plan	Désignation des Rues	N° des Alignements	Voies empruntant les Rues	Feuilles du plan
Voirie Vicinale				Voirie Urbaine			
CHEMINS DE GRANDE COMMUNICATION				Voie urbaine			
CHEMIN DE ROISEL	1 a 3 - 2 a 16	COC n° 12 de Roisel à Bapaume	2	RUE DU CIMETIÈRE	1 a 7 - 2 a 8	—	2
RUE DE LA CROIX	5 a 19 - 6 a 26	—	2	RUE DE CUVILLY	1 a 25 - 2 a 28	—	4.7
RUE DE LA PLACE	19 a 25 - 28 a 30	—	3	RUE FOURRÉE	1 a 15 - 17 a 29 - 2 a 20	—	1.3
RUE DU CHATEAU	25 a 45 - 50 a 48	—	3.4	PETITE RUE DE S ^t QUENTIN	1 a 7 - 2 a 8	—	4
RUE ROMBAULT	45 a 51 - 50 a 60	—	2.4	RUE-DES-QUITTAINX	1 a 15 - 15 a 19 - 2 a 12 - 14 - 18	—	3.4
BAS CHEMIN DE LONGAVES VES	1 a 7 - 2 a 6	COC n° 101 de Templeux-le-Fort à Hargicourt	3	RUE DE SAULCOURT	1 a 5 - 7 a 13 - 2 a 4 - 6 - 8 - 10 - 12	—	1.3
RUE DES SAINTS	9 a 23 - 8 a 22	—	4.6	RUE DU VAL	1 a 23 - 2 a 14	—	4.6
RUE DES HAYETTES	25 a 37 - 39 a 45 - 47 - 49 - 20 a 42 - 44 a 52 - 54 - 56	—	6.8	RUE VERTE	1 a 13 - 2 a 18	—	1.3
CHEMINS VICINAUX ORDINAIRES				RUELLE DE LA PLACE	1 a 8 - 2 a 10	—	3
RUE DE L'ÉGLISE	1 a 15 - 2 a 14	CVO n° 4 de Villers-Faucon à Templeux-le-Fort	3.4	RUELLE DU MOULIN	1 a 3 - 5 a 9 - 2 a 4 - 6 a 10	—	3
GRANDE RUE DE S ^t QUENTIN	15 a 27 - 14 a 28	—	4.6	RUE DE LONGAVES VES	1 a 5 - 2 a 8	—	1
PETIT CHEMIN DE ROISEL	29 a 37 - 28 - 50	—	8	CHEMIN DU MOULIN	1 a 5 - 2 a 6	—	5
RUE DE L'ÉPINE	1 a 17 - 19 a 29 - 2 a 24	CVO n° 9 de Villers-Faucon à Epéhy	4.5.7	CHEMIN PERDU	1 a 9 - 2 a 6 - 8 - 10	—	7
CHEMIN D'HESBECOURT	1 a 13 - 2 a 14	CVO n° 10 de Villers-Faucon à Hesbecourt	8	CUL DE SAC	1 a 7 - 2 a 8	—	4
RUE DRIQUET	1 a 19 - 2 a 10	CVO n° 11 de Villers-Faucon à Epéhy dit de Cambrin	5	TOUR DES HAIES N°1	1 a 7 - 2 a 8	—	1
				TOUR DES HAIES N°2	1 a 7 - 2 a 4	—	5
				PUITS de la RUE du CHATEAU	31 - 31 bis - 33 bis - 33	—	4

LÉGENDE

- Bâtiment Public
- Bâtiment Privé
- Bâtiment en ruines
- Bâtiment Privé en ruines
- Travailage
- Haie




MINISTÈRE DES RÉGIONS LIBÉRÉES
Service de la Reconstitution Foncière et du Cadastre
de la Somme


PLAN GÉNÉRAL D'ALIGNEMENT
de la Commune de
VILLERS-FAUCON

Levé par M. Granier, Géomètre

FEUILLE 8

1923

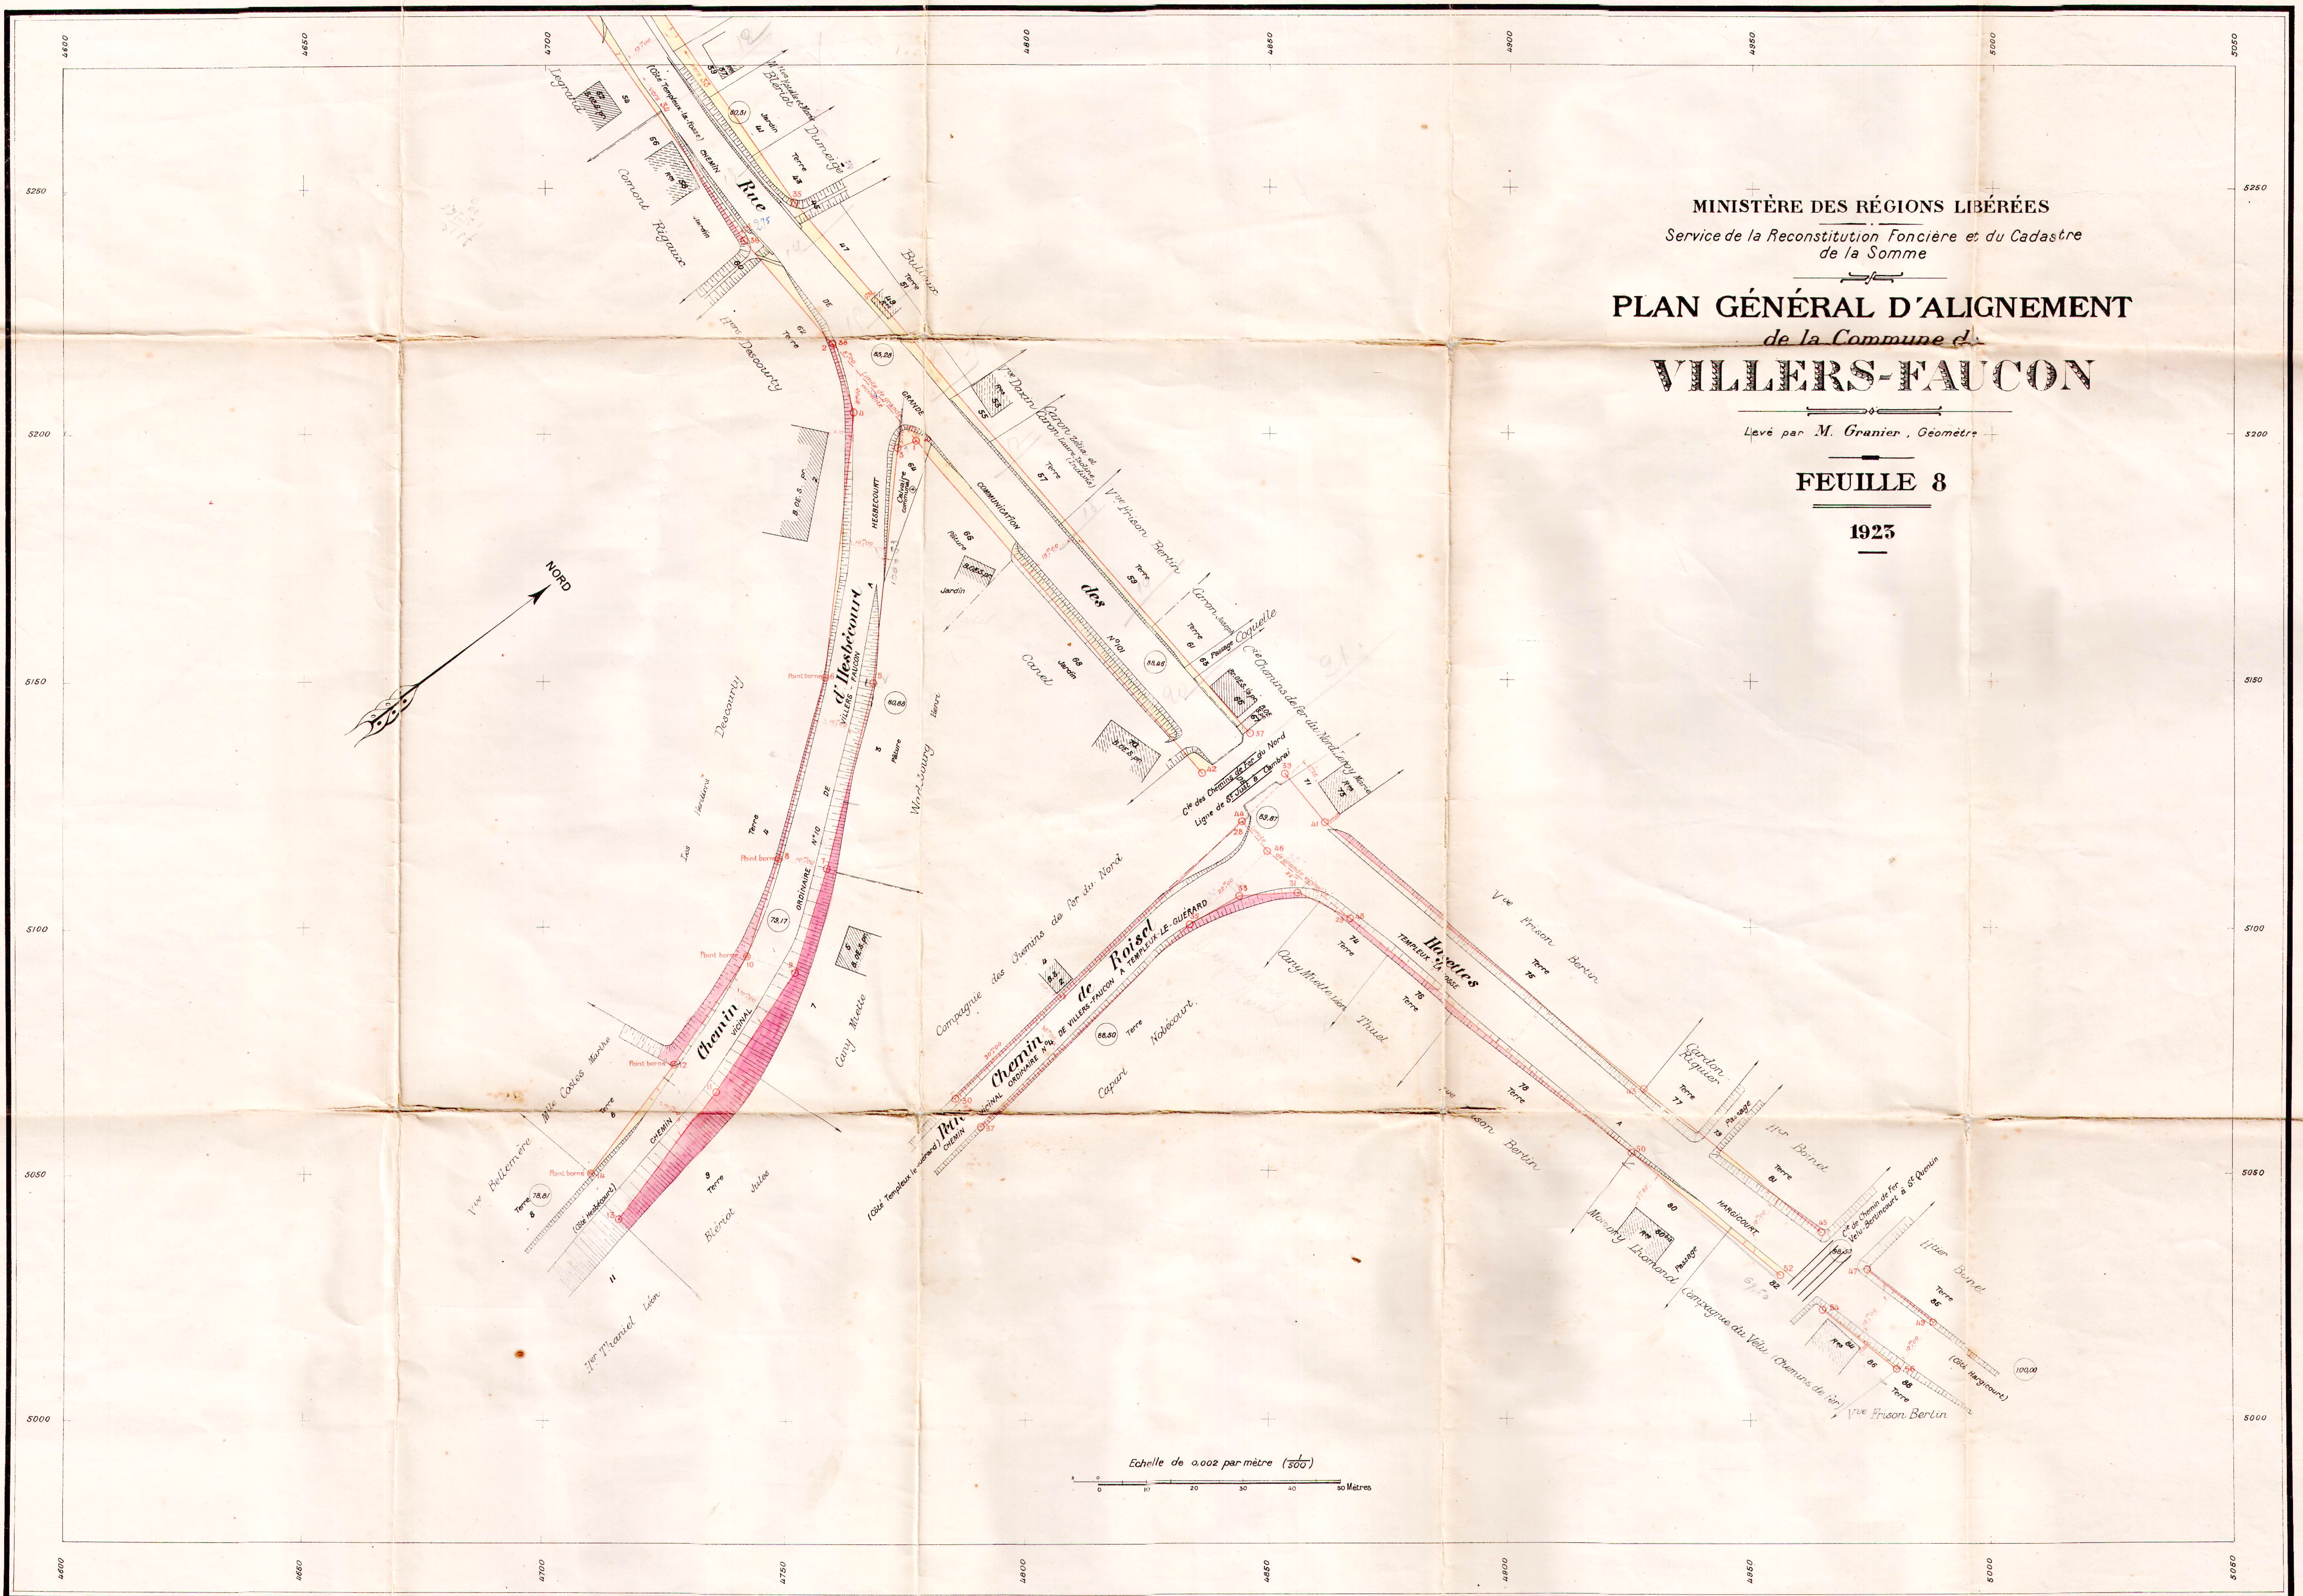

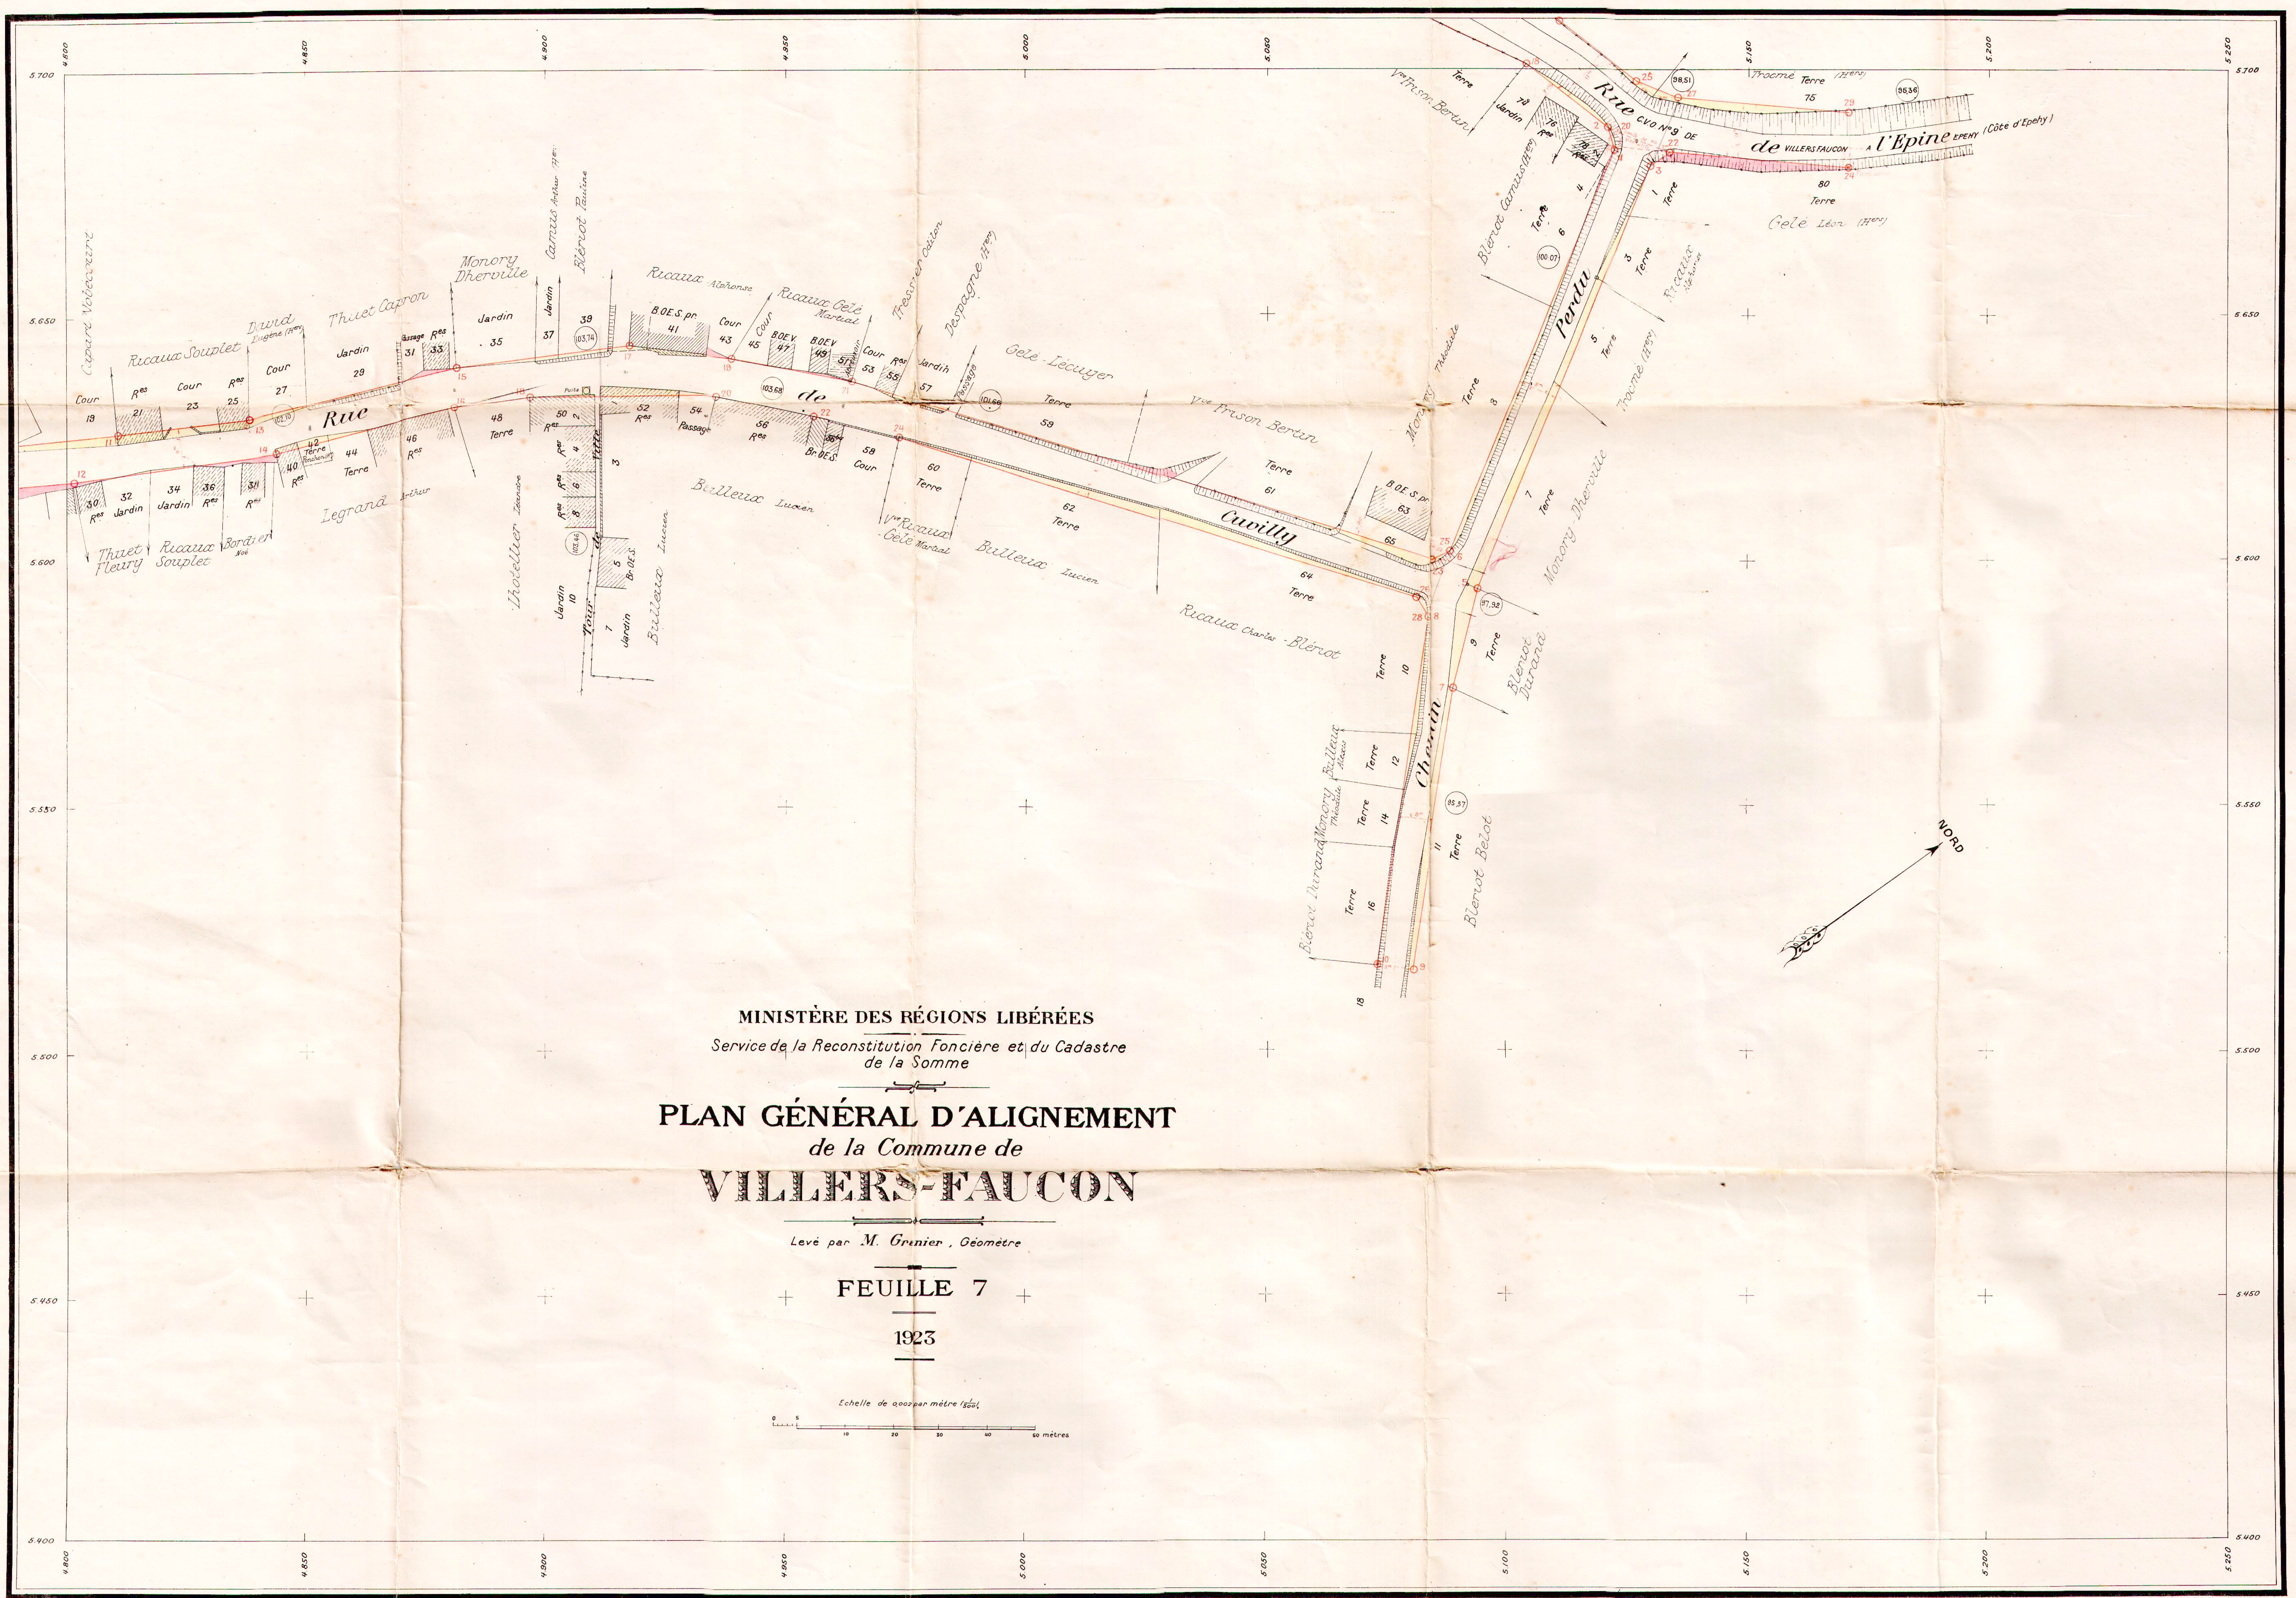


MINISTÈRE DES RÉGIONS LIBÉRÉES
Service de la Reconstitution Foncière et du Cadastre
de la Somme

PLAN GÉNÉRAL D'ALIGNEMENT
de la Commune de
VILLERS-FAUCOU

Levé par M. Grunier, Géomètre

FEUILLE 7

1923

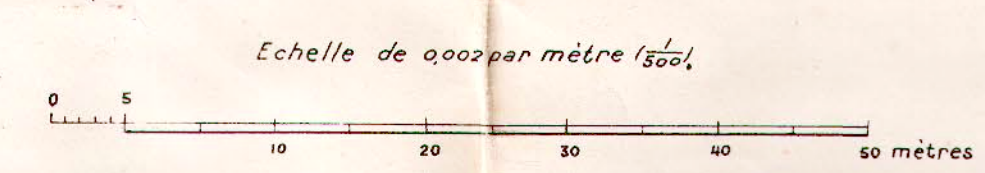




MINISTÈRE DES RÉGIONS LIBÉRÉES
Service de la Reconstitution Foncière et du Cadastre
de la Somme

PLAN GÉNÉRAL D'ALIGNEMENT
de la Commune de
VILLERS-FAUCON

Levé par M. Granier, Géomètre

FEUILLE 6


1923

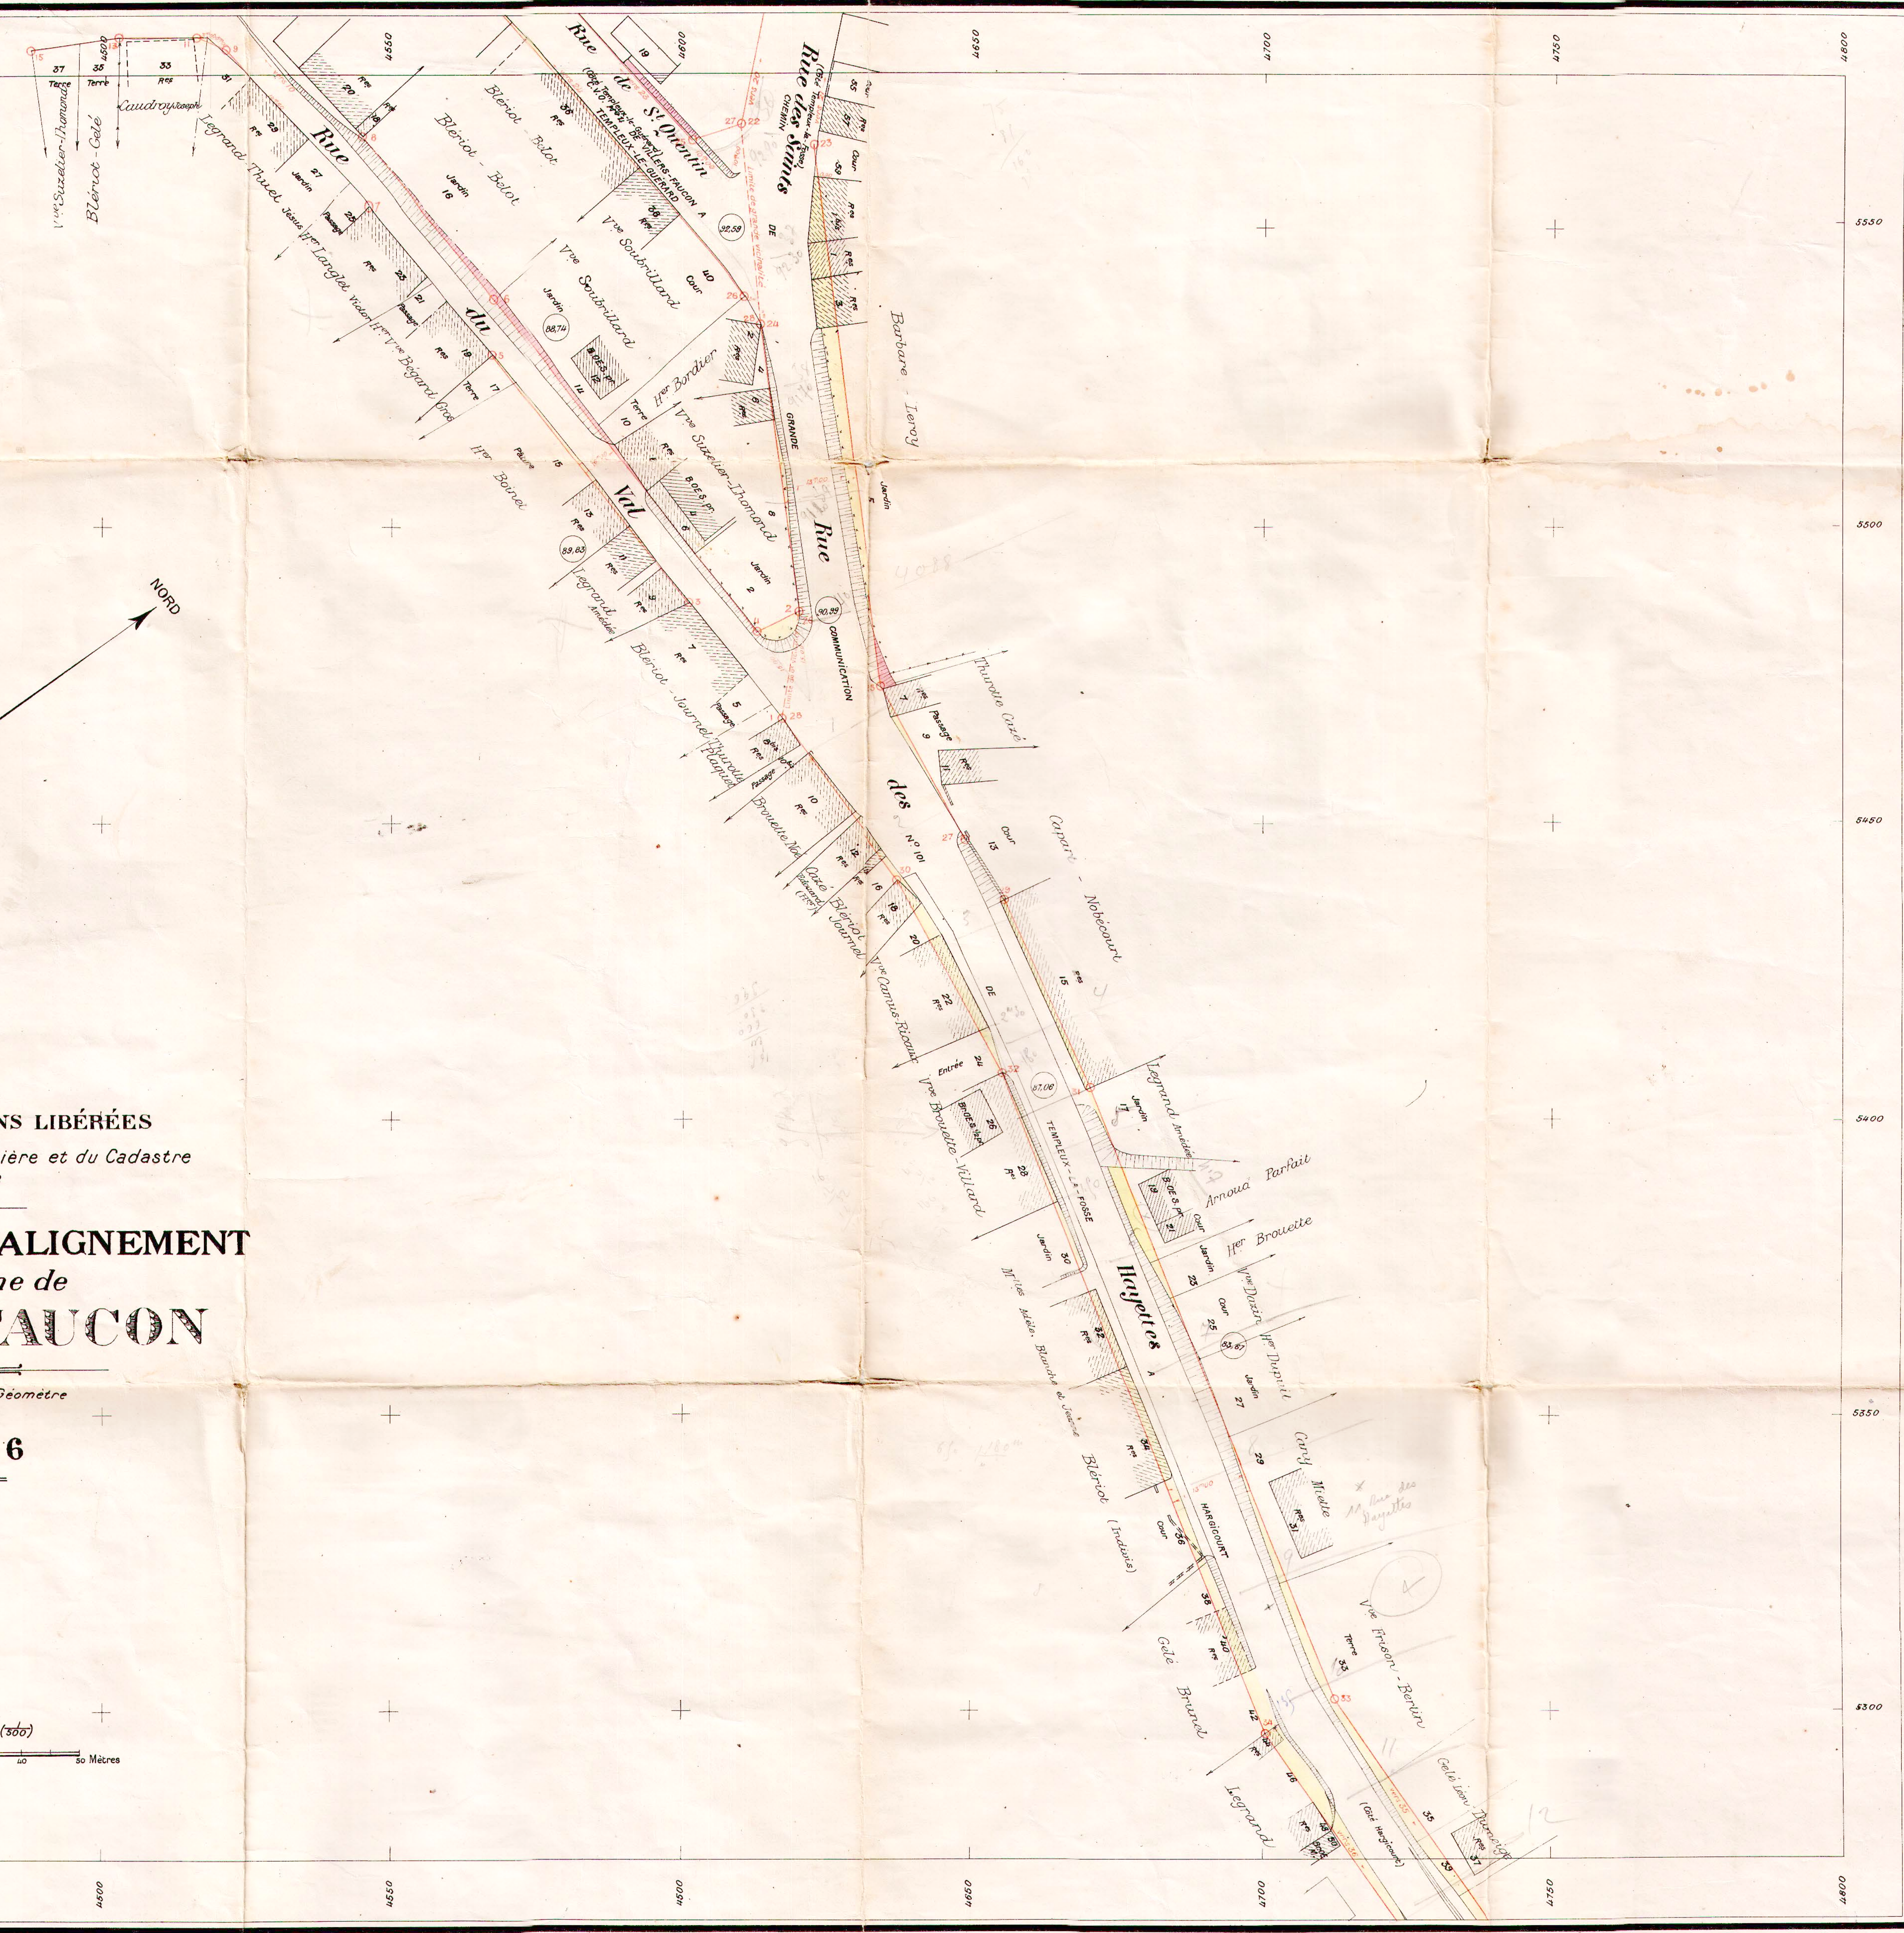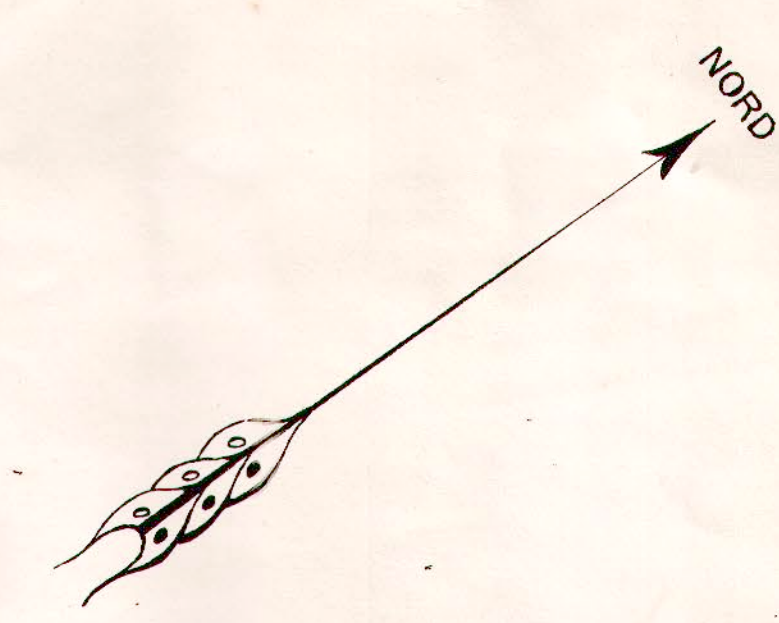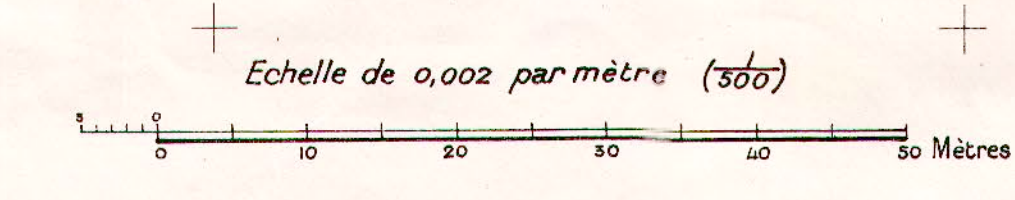

1	2	3
4	5	6
7	8	9



1923

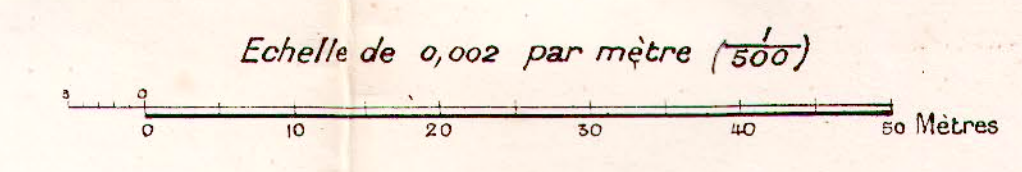

Service de la Reconstitution Foncière et du Cadastre
de la Somme




PLAN GÉNÉRAL D'ALIGNEMENT de la Commune de


LETTERS-AND-FIGURES

Levé par M. Granier, Géomètre

FEUILLE 4

1923

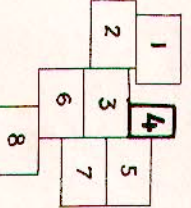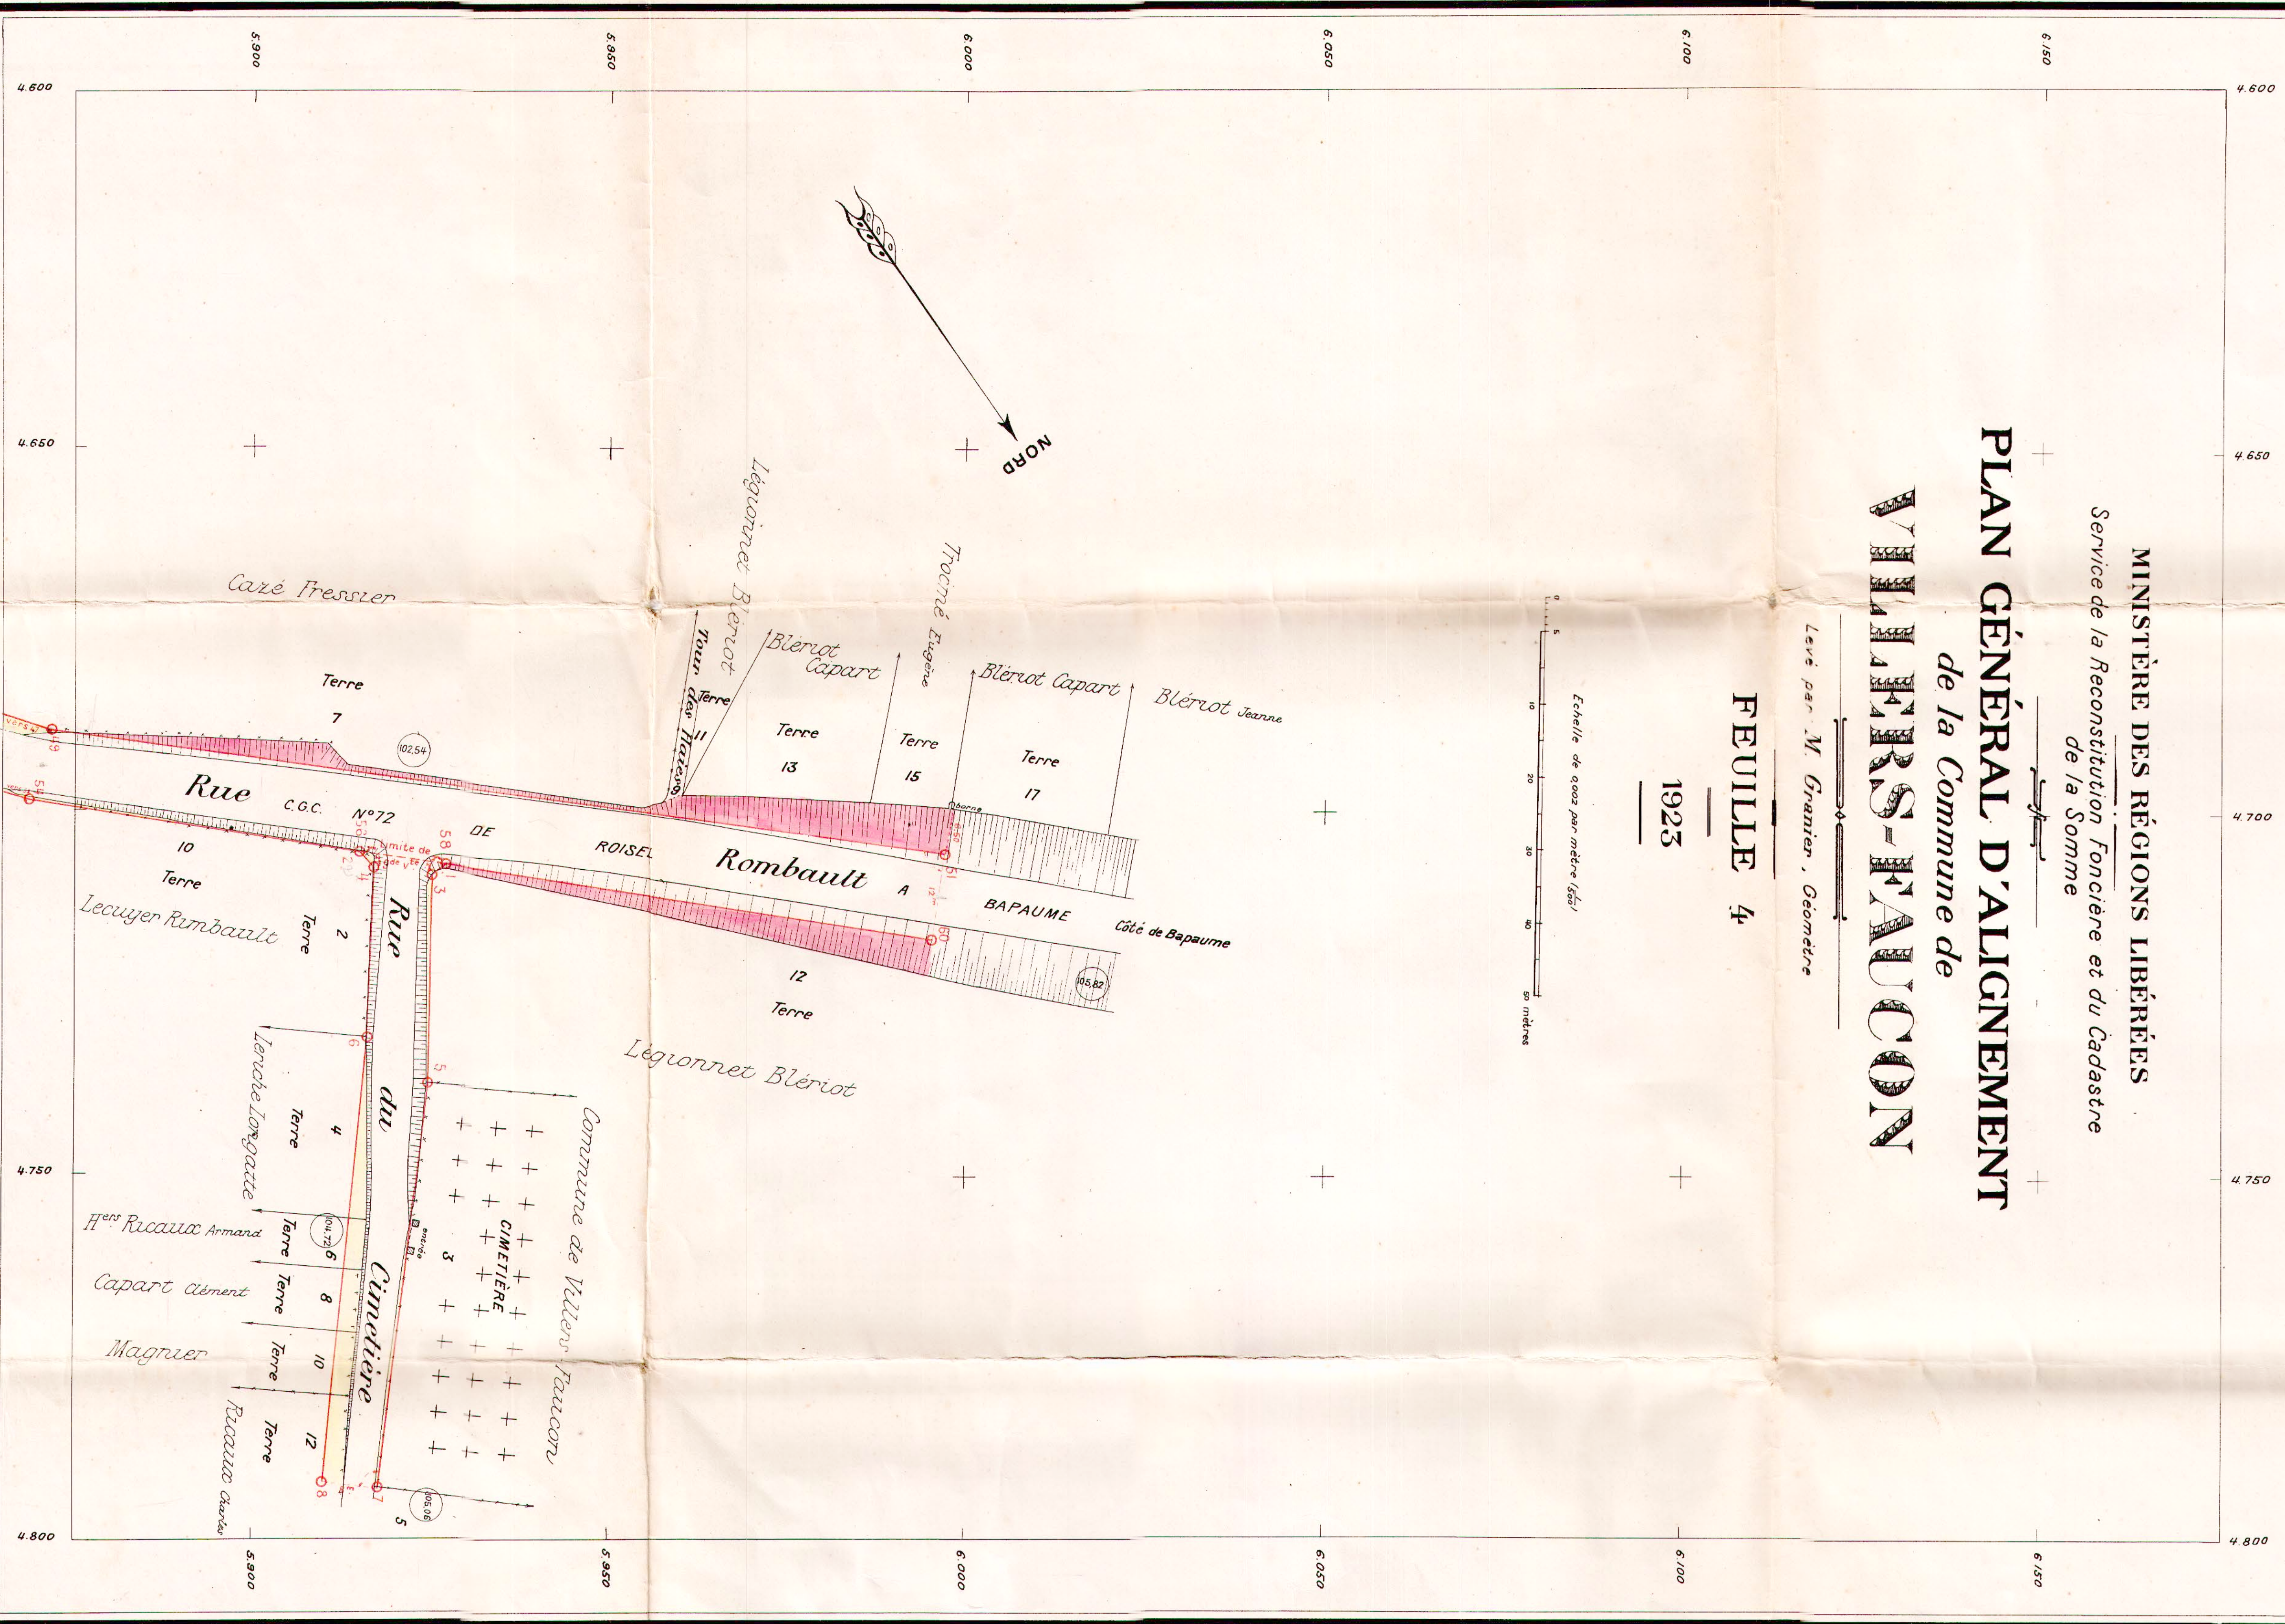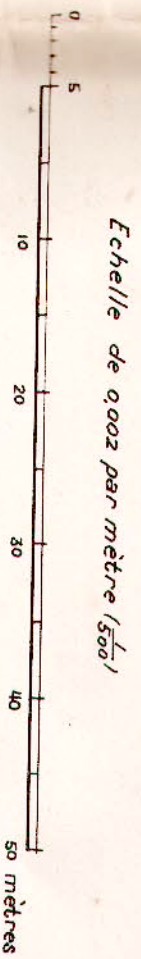

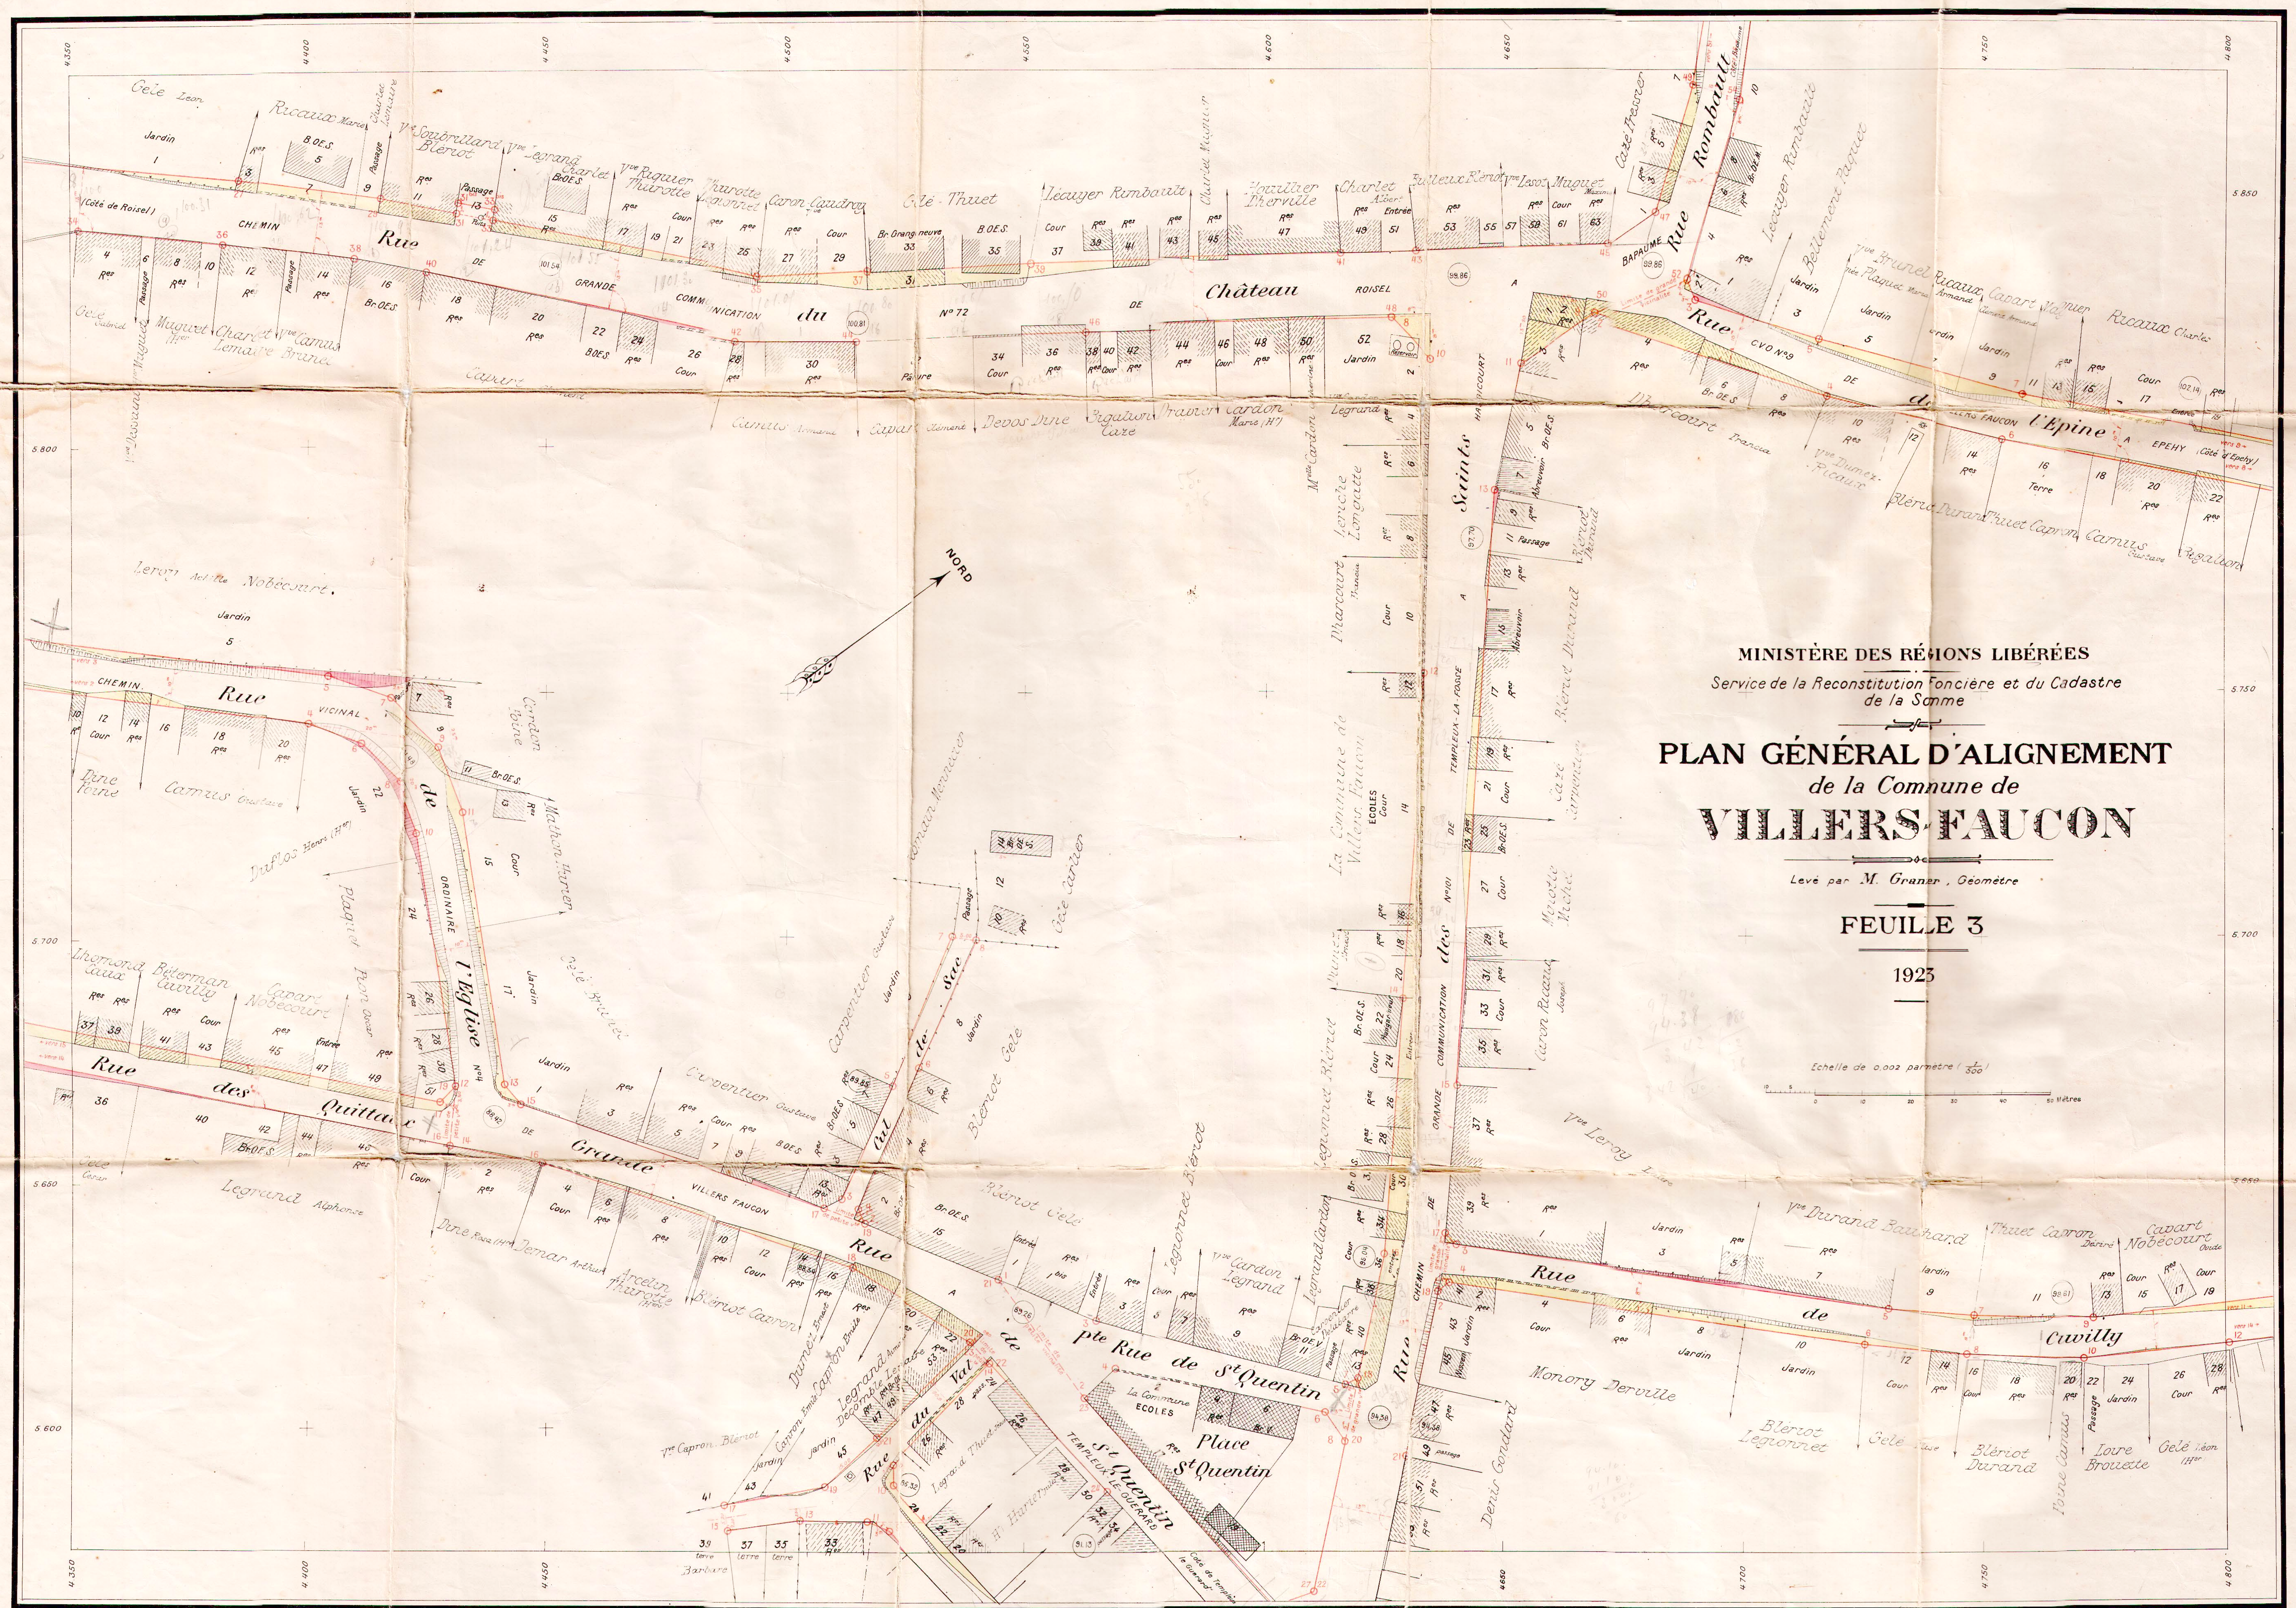

MINISTÈRE DES RÉGIONS LIBÉRÉES
Service de la Reconstitution Foncière et du Cadastre
de la Somme

PLAN GÉNÉRAL D'ALIGNEMENT de la Commune de VILLERS-FAUCOU

Levé par M. Graner, Géomètre

FEUILLE 3

1923

Echelle de 0.002 par mètre (1/500)
0 5 10 20 30 40 50 Mètres

1	4	5
2	3	7
6		8

