


MINISTÈRE DES RÉGIONS LIBÉRÉES
DÉPARTEMENT DE LA SOMME
SERVICE DE LA RECONSTITUTION IMMOBILIERE
Section des Plans d'Alignement
PLAN GÉNÉRAL D'ALIGNEMENT
de la Commune de
CLÉRY-SUR-SOMME

Dressé par M^{rs} ROUSSEY Géomètre à Péronne

PLAN D'ENSEMBLE

1924

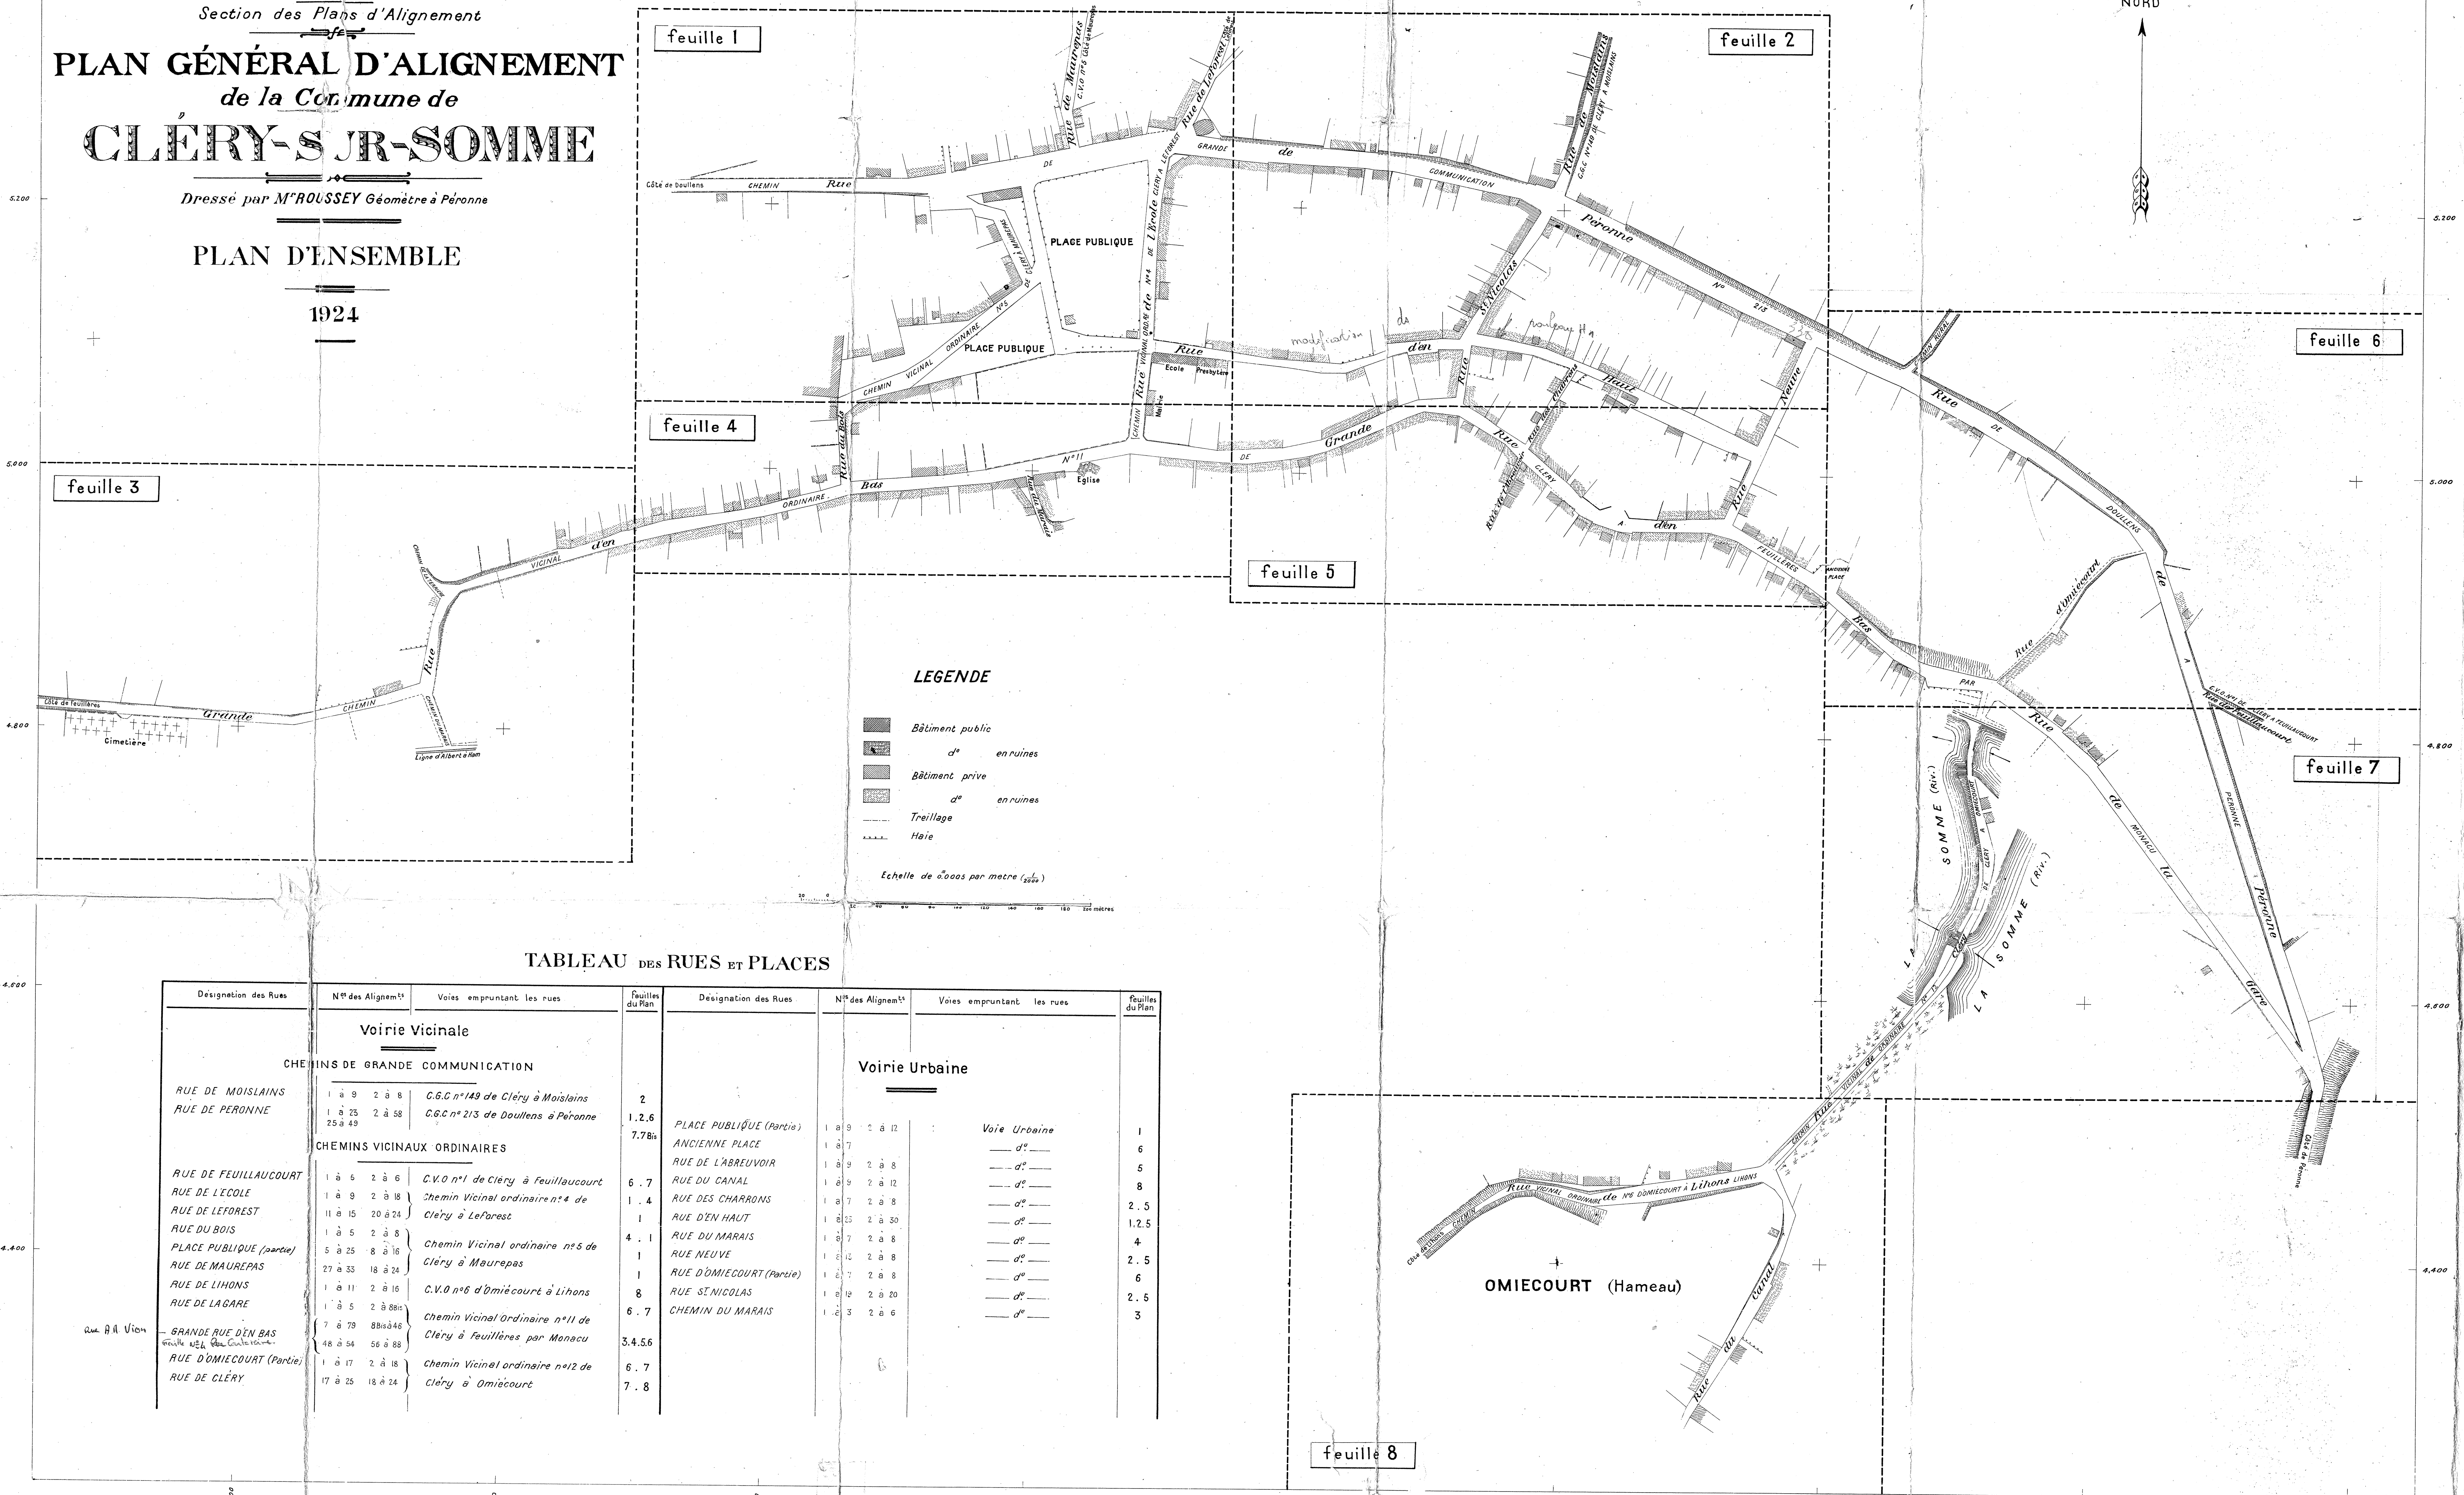

LEGENDE

- Bâtiment public
- d^e en ruines
- Bâtiment privé
- d^e en ruines
- Trellage
- Haie

Echelle de 1:5000 par mètre (1/5000)

TABEAU DES RUES ET PLACES

Designation des Rues	N ^o des Alignem ^{ts}	Voies empruntant les rues	Feuilles du Plan	Designation des Rues	N ^o des Alignem ^{ts}	Voies empruntant les rues	Feuilles du Plan
Voirie Vicinale				Voirie Urbaine			
CHEMINS DE GRANDE COMMUNICATION				CHEMINS DE GRANDE COMMUNICATION			
RUE DE MOISLAINS	1 à 9	C.C. n ^o 143 de Cléry à Moislains	2	PLACE PUBLIQUE (Partie)	1 à 9	Voie Urbaine	1
RUE DE PERONNE	1 à 25	C.C. n ^o 215 de Doullens à Péronne	1, 2, 6, 7, 8	ANCIENNE PLACE	1 à 7	d ^e	6
CHEMINS VICINAUX ORDINAIRES				RUE DE L'ABREUVOIR	1 à 9	d ^e	5
RUE DE FEUILLAUCCOURT	1 à 6	C.V.O. n ^o 1 de Cléry à Feuillaucourt	6, 7	RUE DU CANAL	1 à 9	d ^e	8
RUE DE L'ECOLE	1 à 9	Chemin Vicinal ordinaire n ^o 4 de Cléry à Le Forest	1, 4	RUE DES CHARRONS	1 à 7	d ^e	2, 5
RUE DE LEFOREST	11 à 15			RUE DEN HAUT	1 à 25	d ^e	1, 2, 5
RUE DU BOIS	1 à 5			RUE DU MARAIS	1 à 7	d ^e	4
PLACE PUBLIQUE (partie)	5 à 25	Chemin Vicinal ordinaire n ^o 5 de Cléry à Maurepas	1	RUE NEUVE	1 à 12	d ^e	2, 5
RUE DE MAUREPAS	27 à 33			RUE DOMIECOURT (Partie)	1 à 7	d ^e	6
RUE DE LIHONS	1 à 11	C.V.O. n ^o 6 d'Omiecourt à Lihons	8	RUE SAINT-NICOLAS	1 à 19	d ^e	2, 5
RUE DE LAGARE	1 à 5			CHEMIN DU MARAIS	1 à 3	d ^e	3
GRANDE RUE D'EN BAS	7 à 79	Chemin Vicinal ordinaire n ^o 11 de Cléry à Feuillères par Monacu	3, 4, 5, 6				
RUE DOMIECOURT (Partie)	48 à 54						
RUE DE CLÉRY	1 à 17	Chemin Vicinal ordinaire n ^o 12 de Cléry à Omiecourt	6, 7				
	17 à 25		7, 8				

MINISTÈRE DES RÉGIONS LIBÉRÉES
DÉPARTEMENT DE LA SOMME
SERVICE DE LA RECONSTITUTION IMMOBILIÈRE
Section des Plans d'Alignement

PLAN GÉNÉRAL D'ALIGNEMENT
de la Commune de
CLÉRY-SUR-SOMME


Dressé par M^r ROUSSEY Géomètre à Péronne

HAMEAU D'OMIÉCOURT


FEUILLE 8

1924

Echelle de 0 à 50 mètres

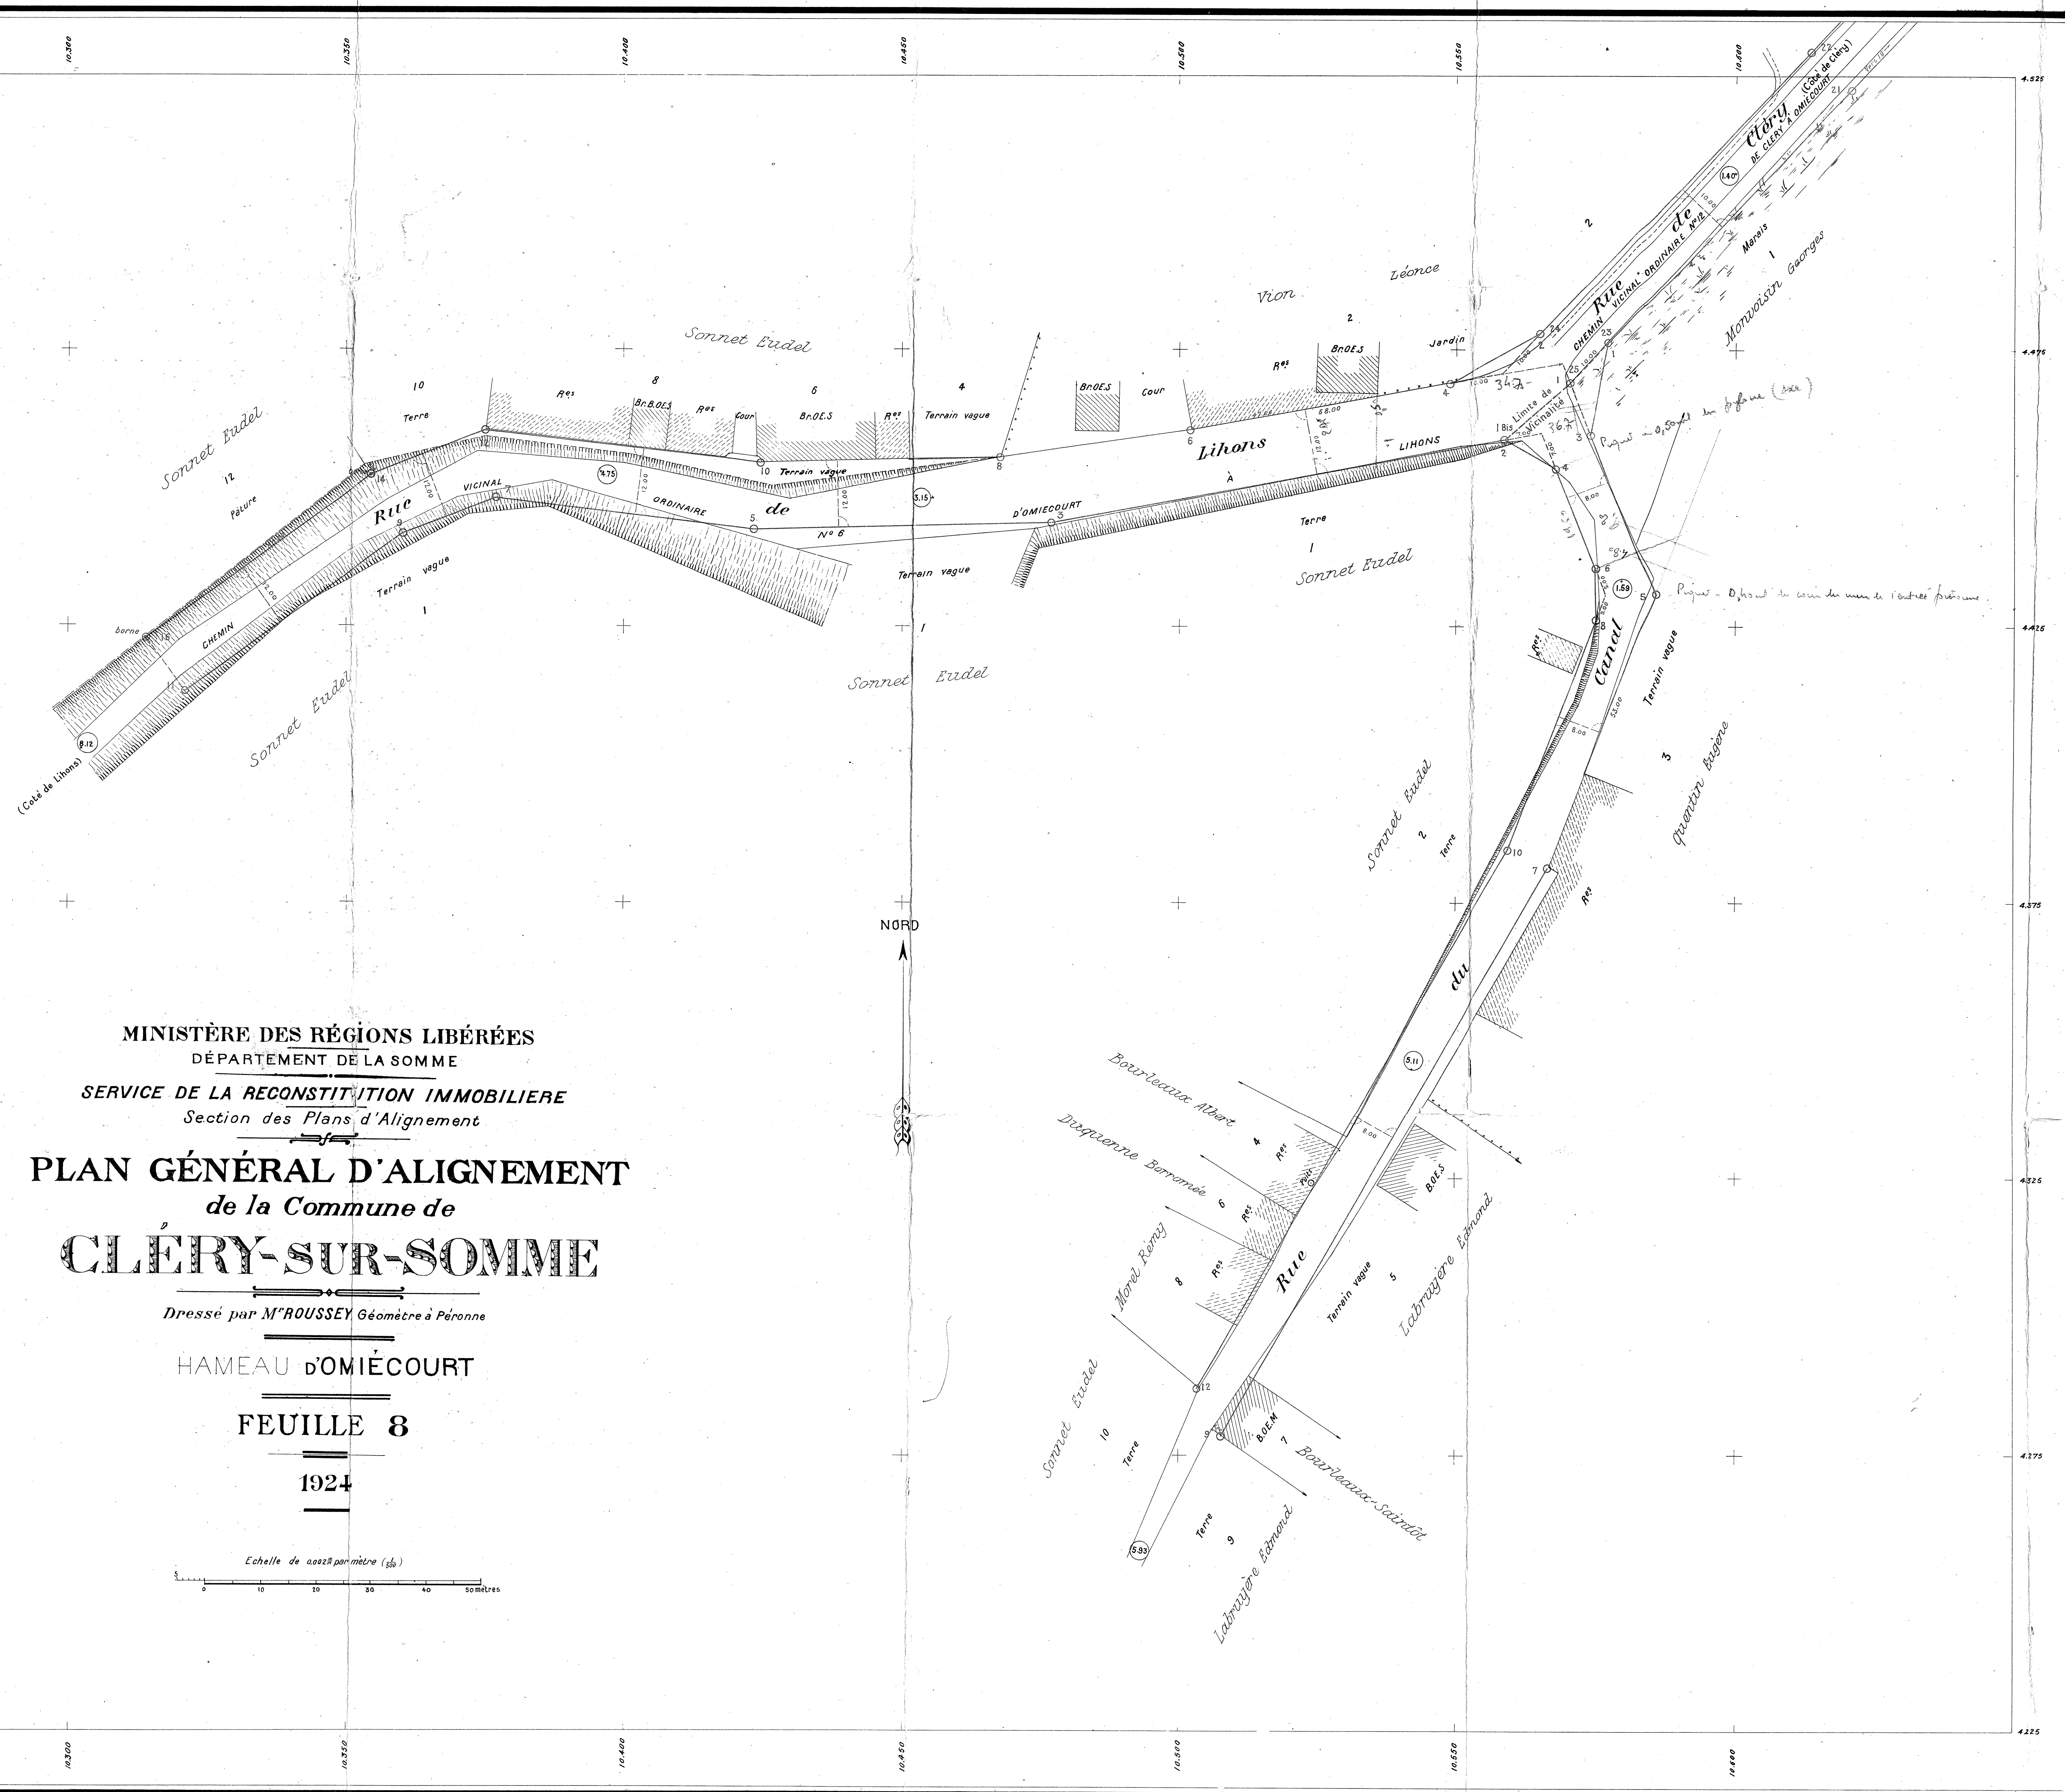

1	2
3	4
5	6
7	8

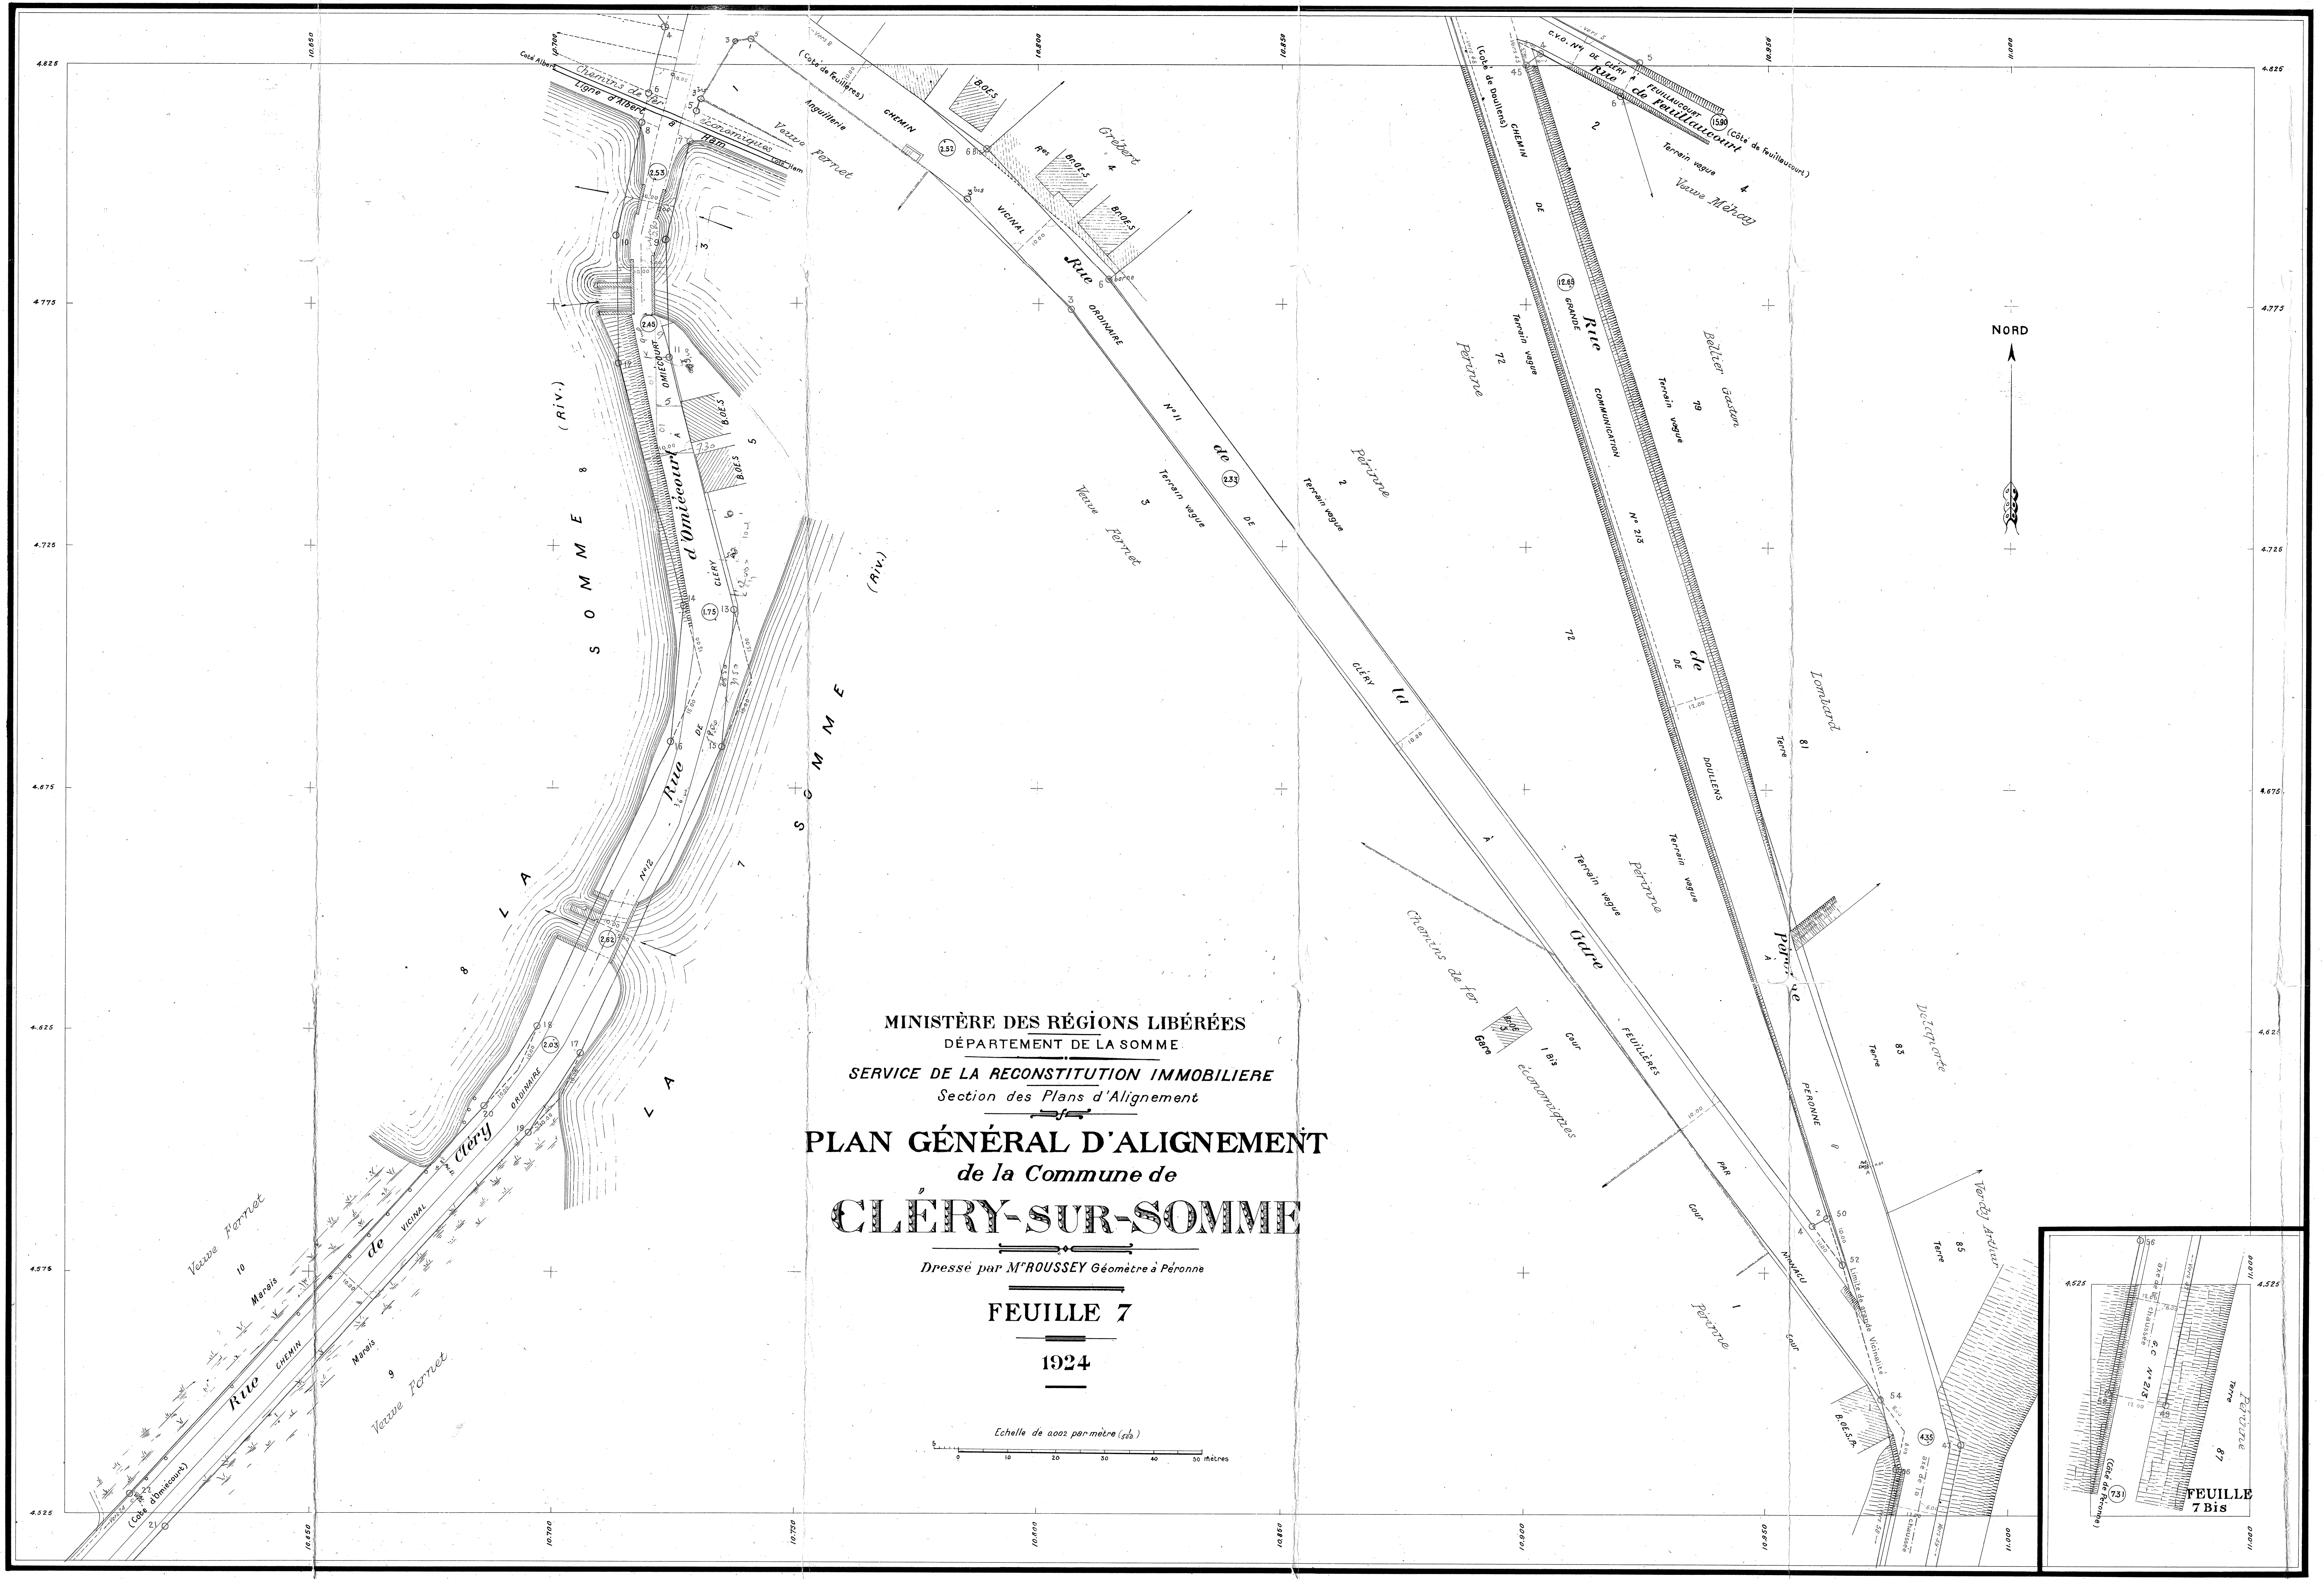


MINISTÈRE DES RÉGIONS LIBÉRÉES
DÉPARTEMENT DE LA SOMME
SERVICE DE LA RECONSTITUTION IMMOBILIÈRE
Section des Plans d'Alignement

PLAN GÉNÉRAL D'ALIGNEMENT
de la Commune de
CLÉRY-SUR-SOMME



Dressé par M. ROUSSEY Géomètre à Péronne

FEUILLE 7
1924

Echelle de 2000 mètres (1/2000)



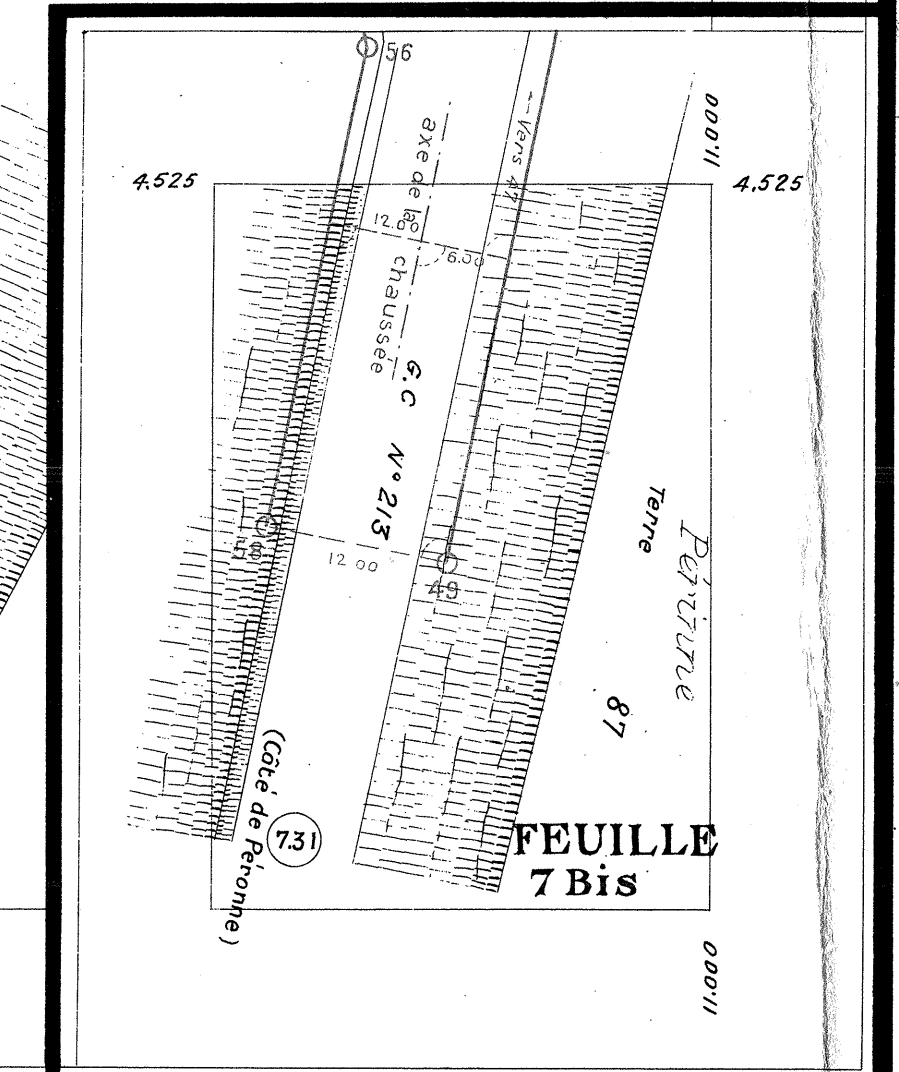


1	2
3	4
5	6
7	8

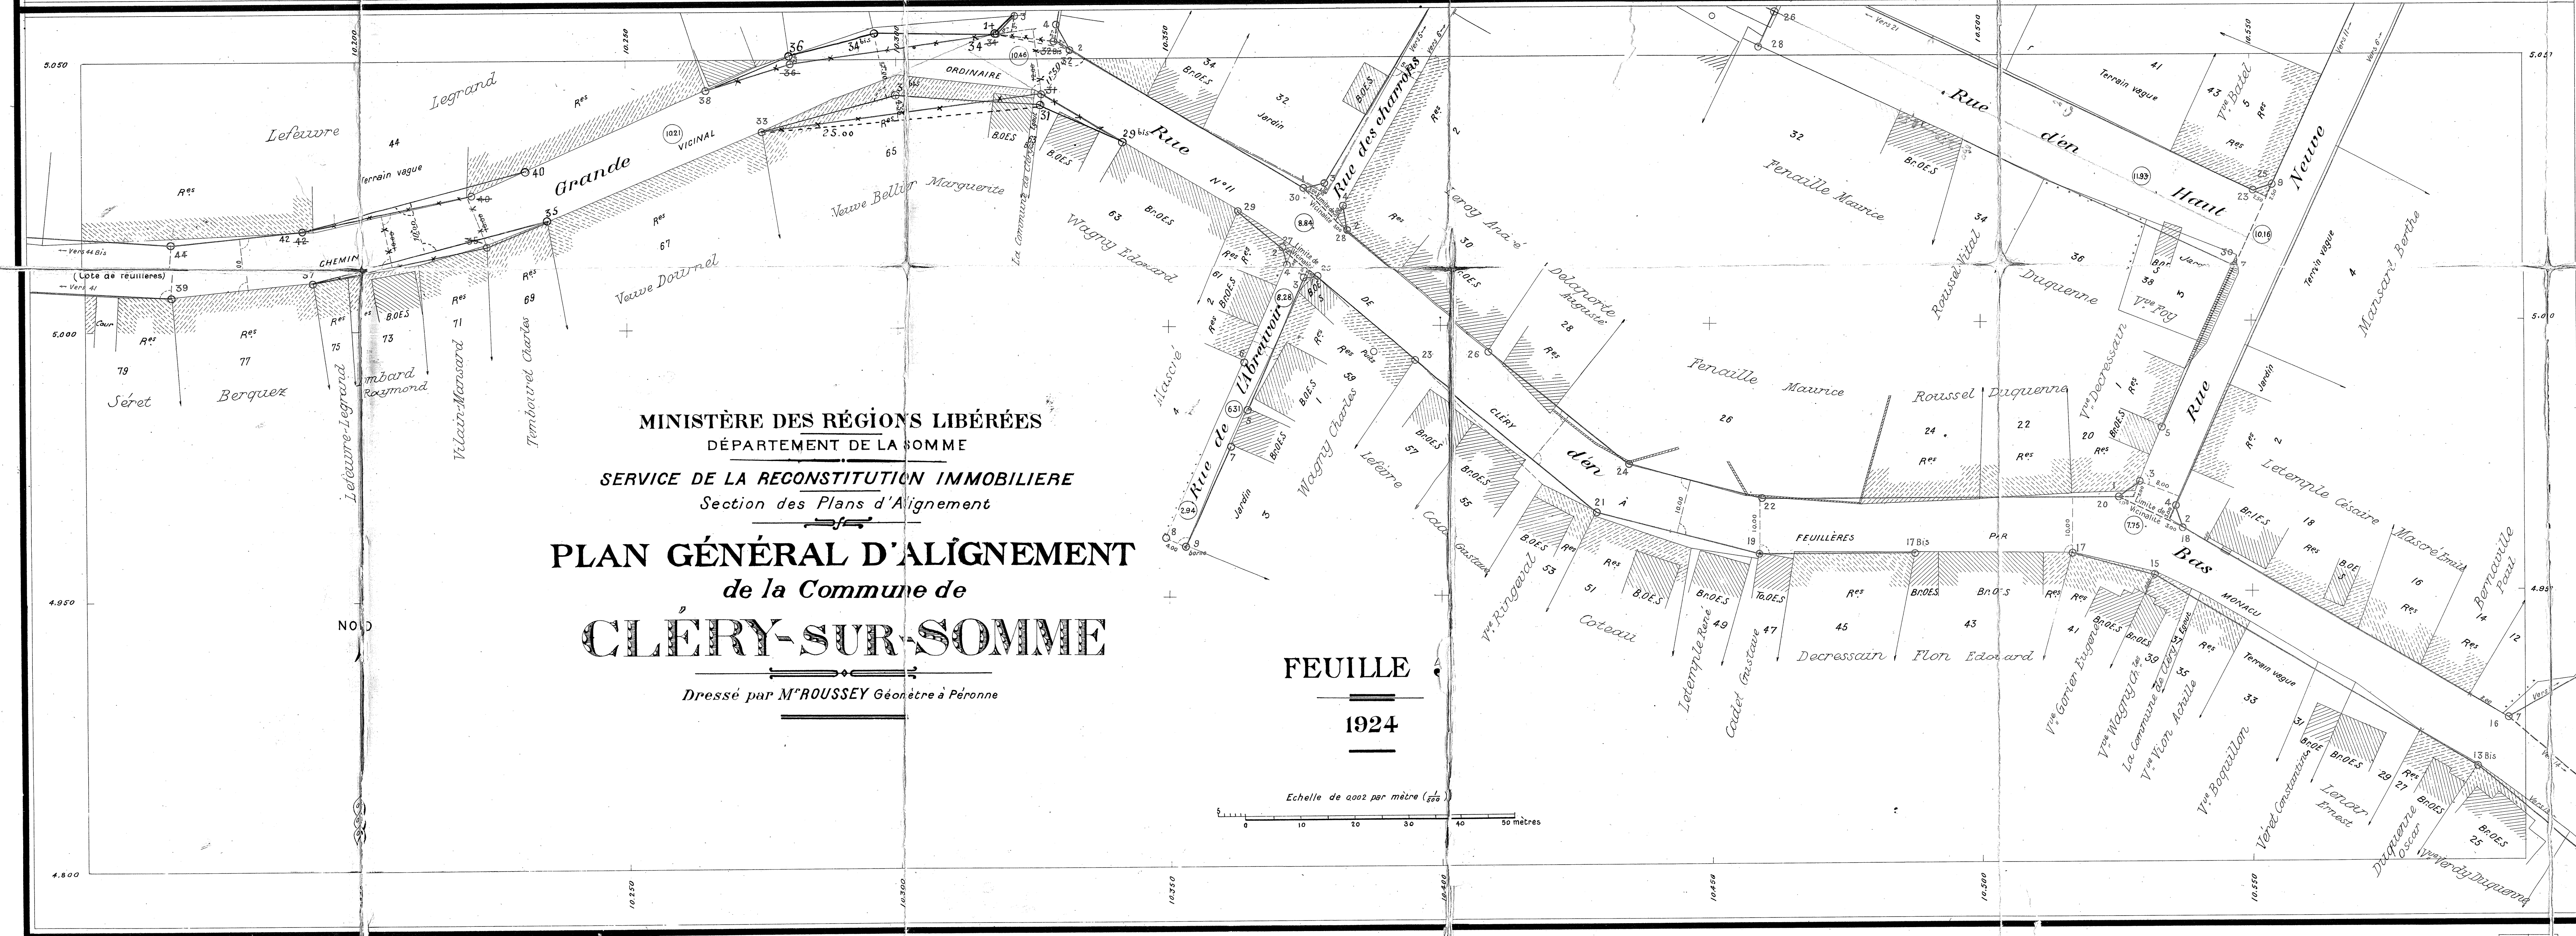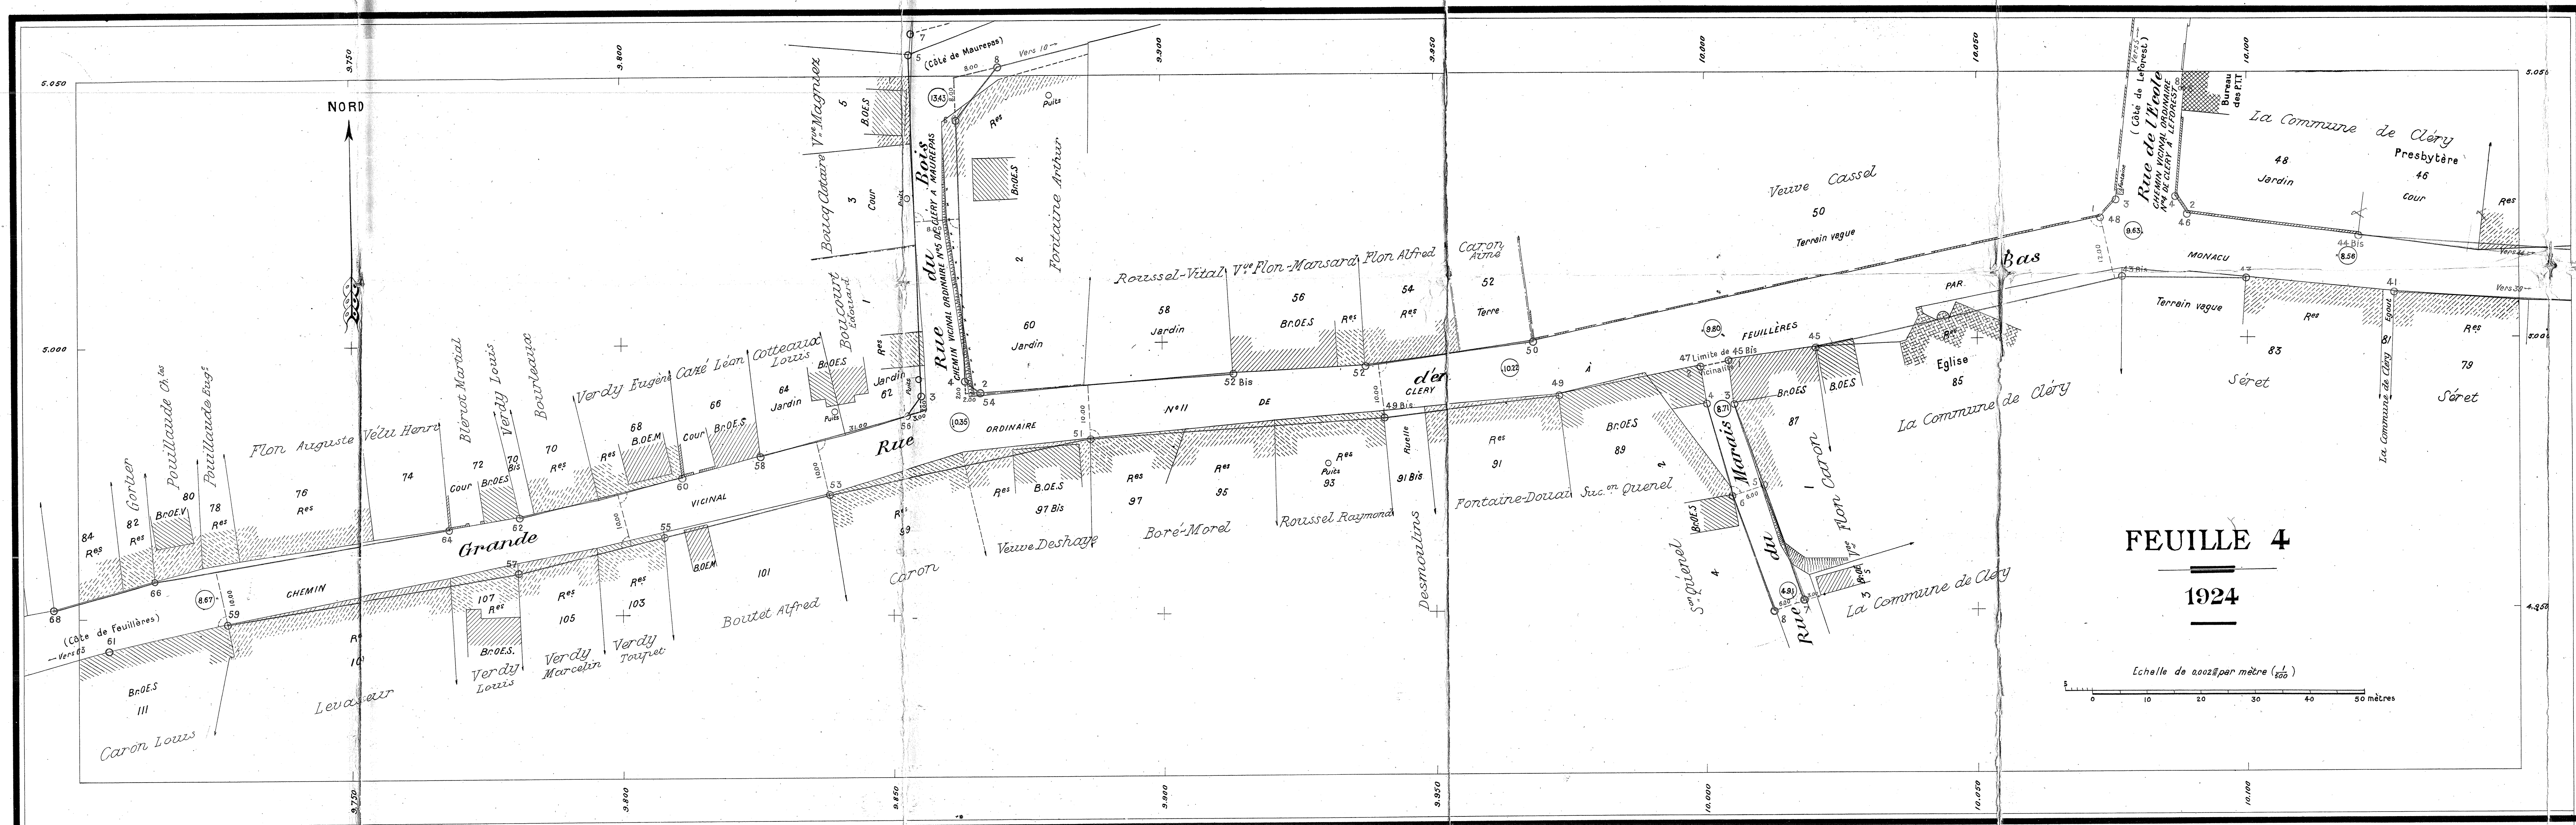

	1	2		
3	4	5	6	
			7	
		8		

MINISTÈRE DES RÉGIONS LIBÉRÉES
DÉPARTEMENT DE LA SOMME
SERVICE DE LA RECONSTITUTION IMMOBILIERE
Section des Plans d'Alignement
PLAN GÉNÉRAL D'ALIGNEMENT
de la Commune de
CLÉRY-SUR-SOMME
Dressé par M^r ROUSSEY Géomètre à Péronne
FEUILLE 3
1924

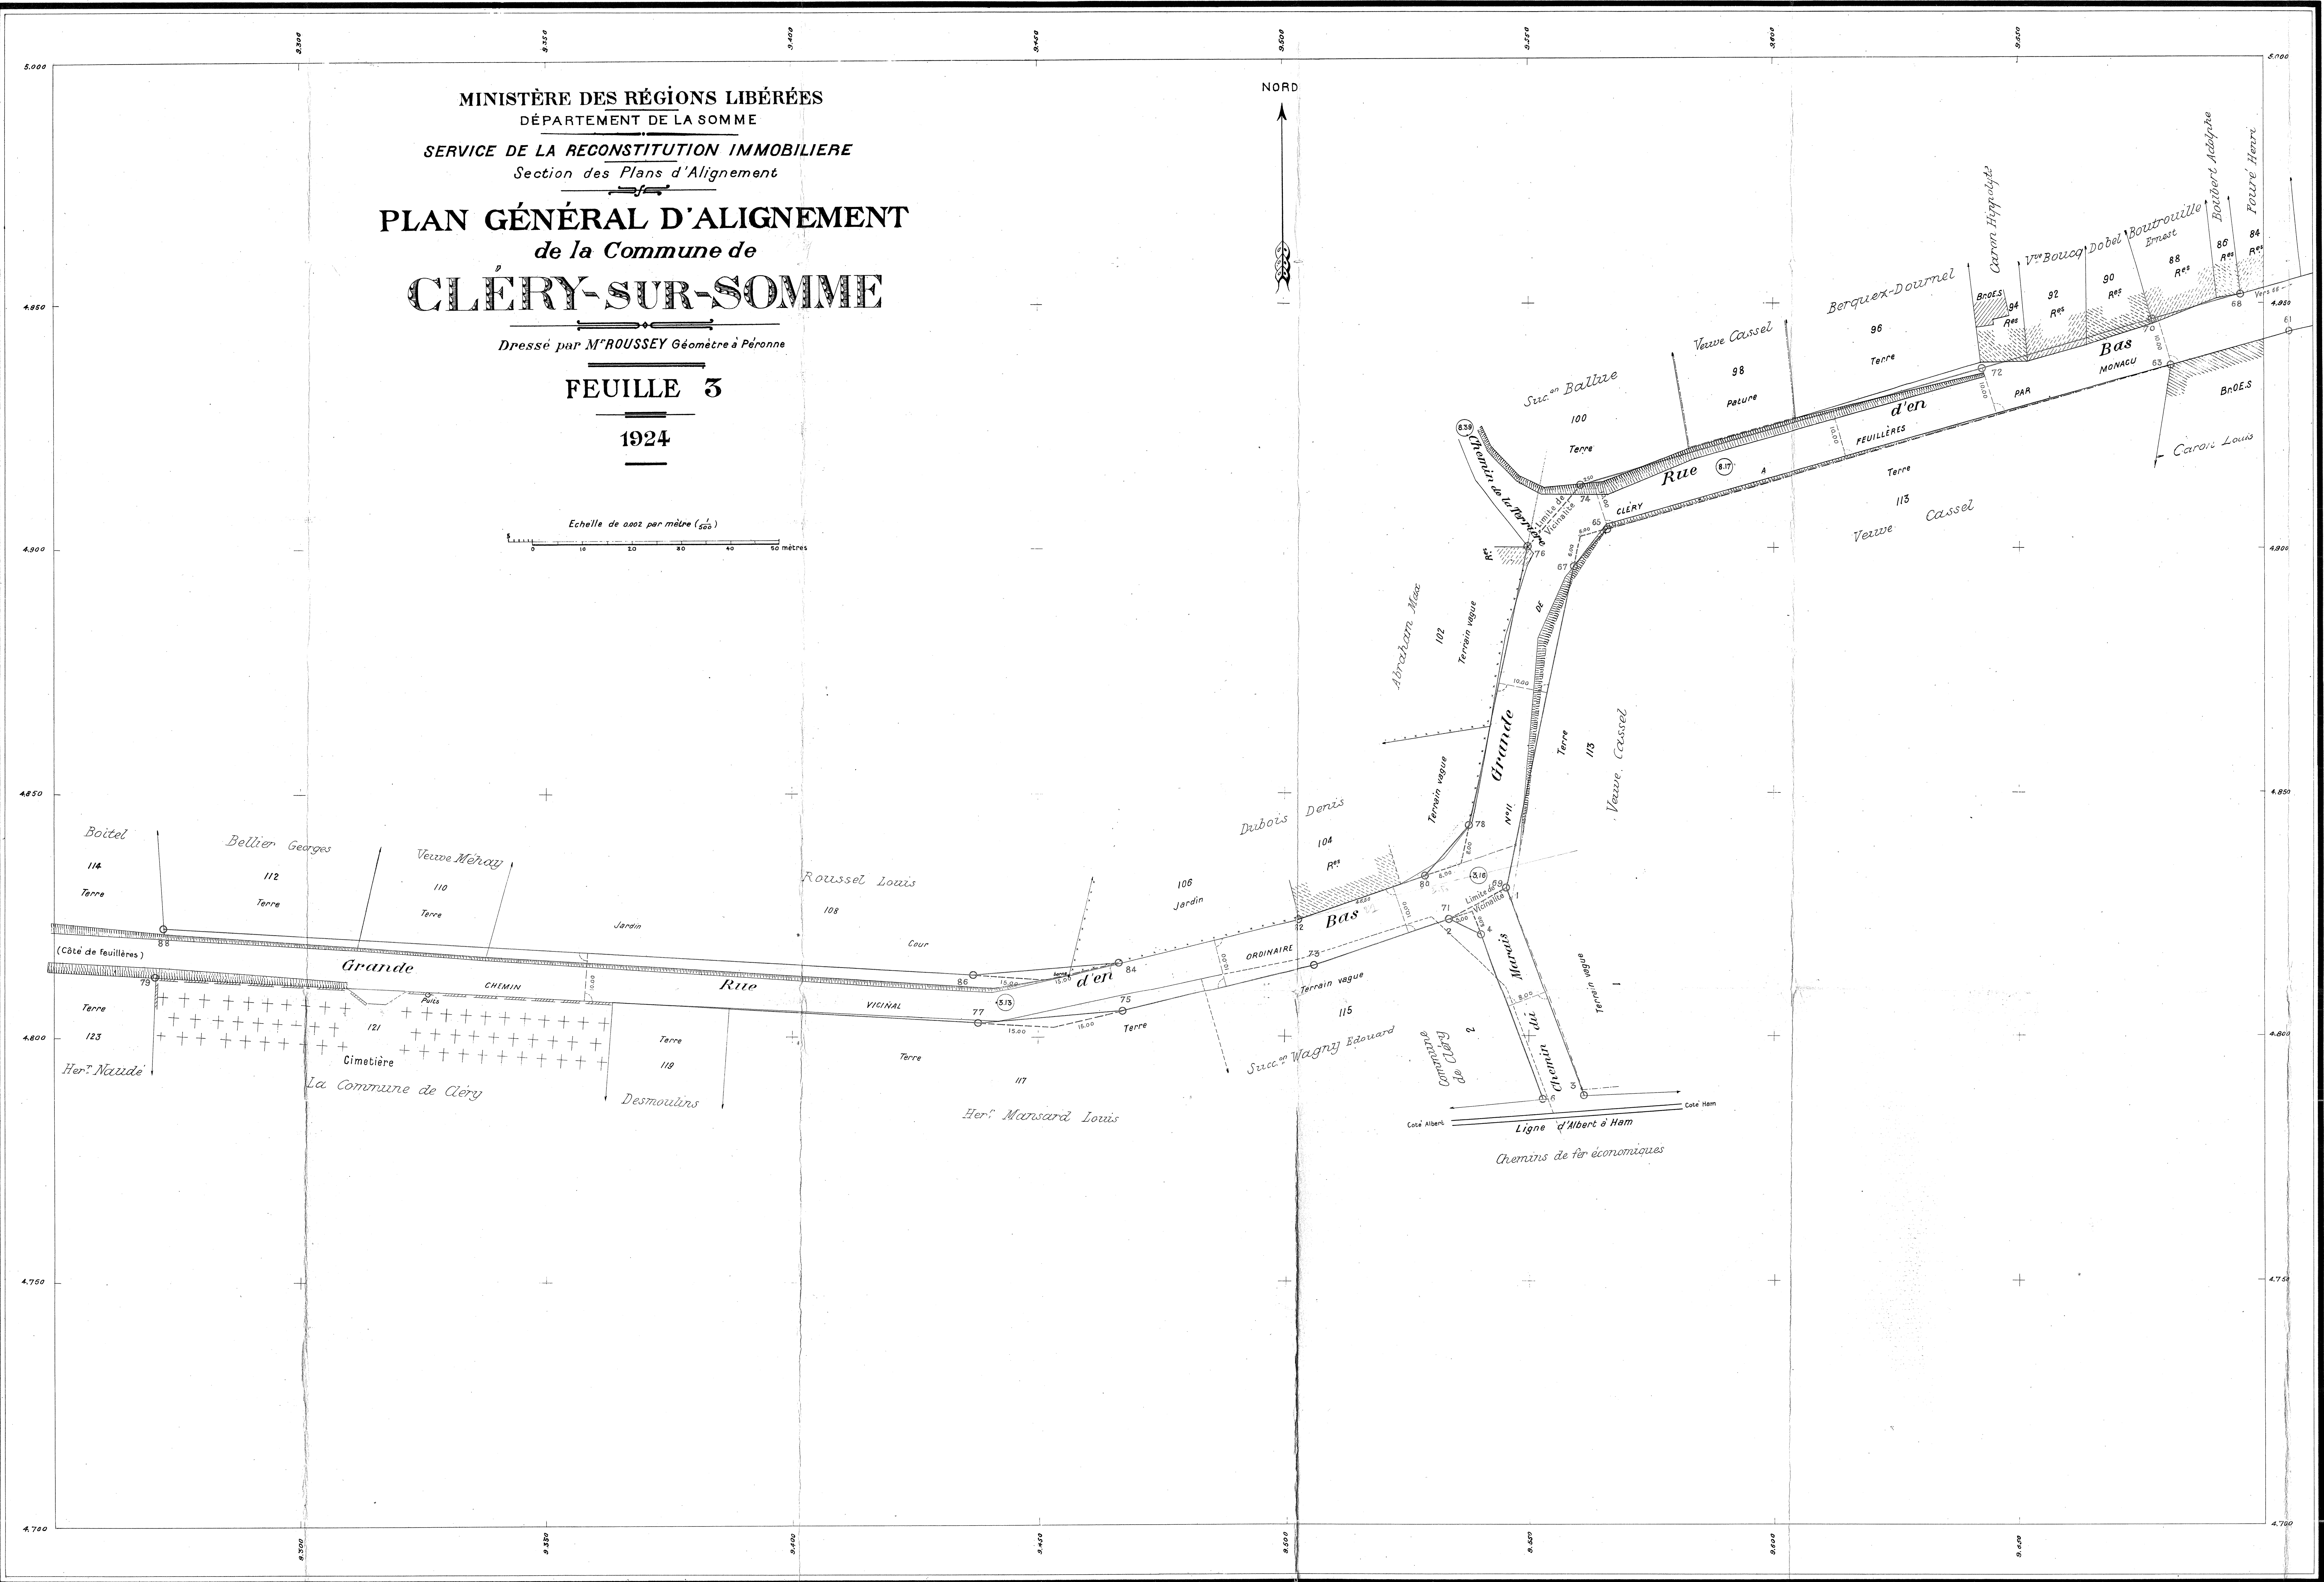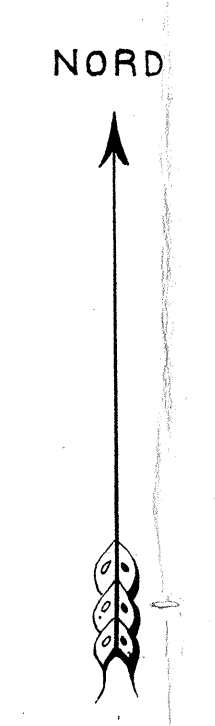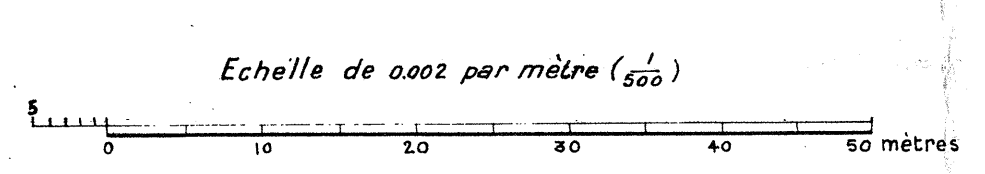

1	2
3	4
5	6
7	8

PLAN GÉNÉRAL D'ALIGNEMENT

de la Commune de


CLÉRY-SUR-SOMME

Dressé par M^r ROUSSEY Géomètre à Péronne

FEUILLE 2

1924

Echelle de 0002 par mètre ($\frac{1}{500}$)

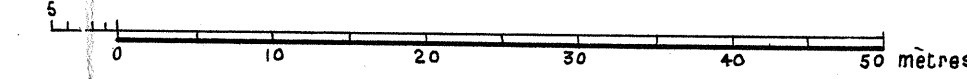

PLAN GÉNÉRAL D'ALIGNEMENT

de la Commune de

CLÉRY-SUR-SOMME


FEUILLE 1

1924

Echelle de 0.0025 par mètre ($\frac{1}{500}$)

LEGENDE

- | | | | |
|---|-------------------------|----------------------|----|
|  | Bâtiment Public | | |
|  | d° | d° | ns |
|  | Bâtiment Privé | | |
|  | d° | d° | es |
| OE | Rez-de-chaussée | | |
| 1E | Construction de 1 Etage | | |
| 2E | d° | de 2 Etages | |
| PT | d° | en pierre de taille | |
| Br | d° | en briques | |
| B. | d° | en bois | |
| S. | d° | en bon état (Solide) | |
| M | d° | médiane | |
| V | d° | vétuste | |
| ----- | Tréillage | | |
| ----- | Haie | | |
| | Alignement ancien | conservé ou | |
| | Alignement nouveau | projeté | |
| | Alignement ancien | à modifier | |
| ----- | Terrain à réunir | à la Voie Publique | |
| ----- | à acquérir par | Commune | |
| ----- | Terrain à retrancher | de la Voie Publique | |
| | Limite de Voirie | | |

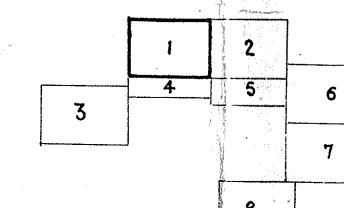

PLAN GENERAL D'ALIGNEMENT


de la Commune de

CLERY-SUR-SOMME


Dressé par M^r FOURNET Ingénieur T.P.E.
à PERONNE

FEUILLES 2.5^{Bis}

1962

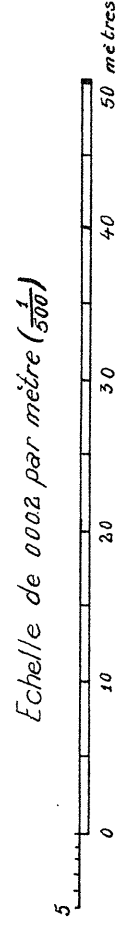

Modification des feuilles 2 et 5

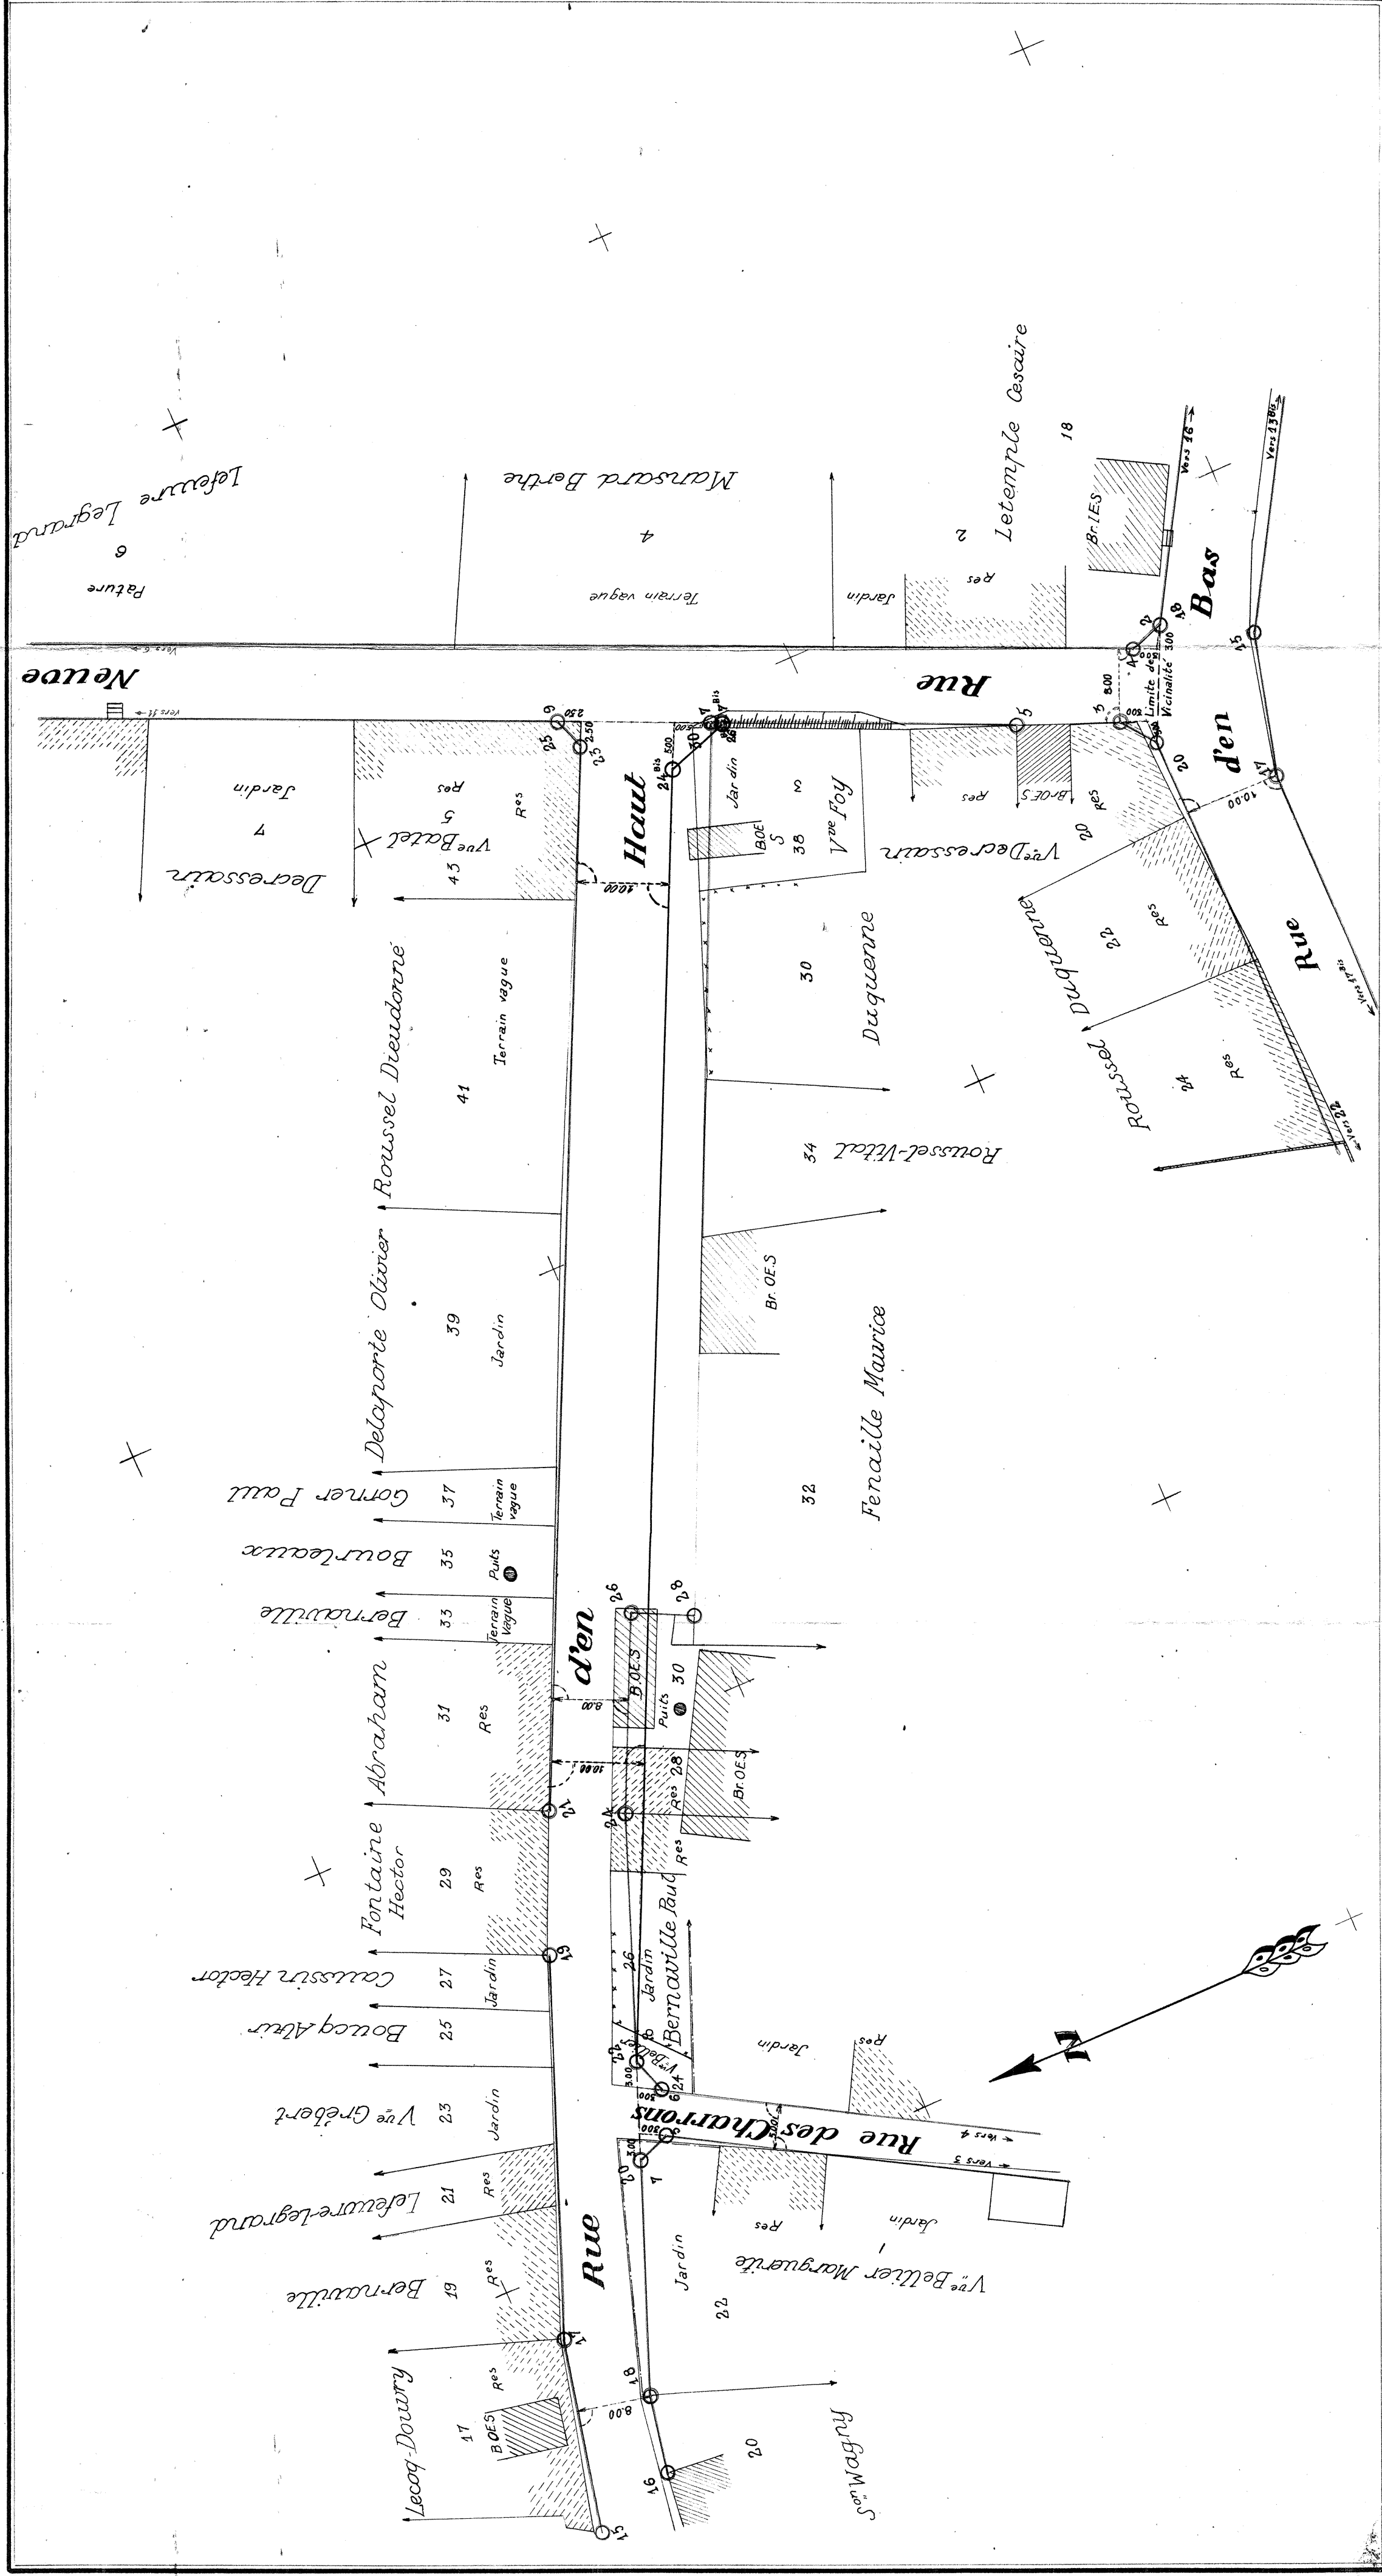

PLAN GENERAL D'ALIGNEMENT


de la Commune de

CLERY-SUR-SOMME


Dressé par M^r FOURNET Ingénieur T.P.E.
à PERONNE

FEUILLES 2-5

1962

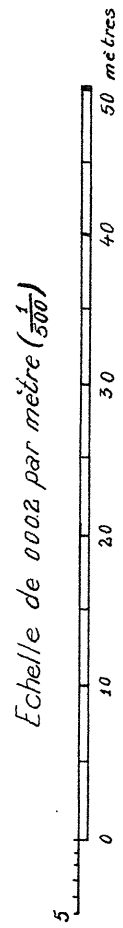

Modification des feuilles 2 et 5

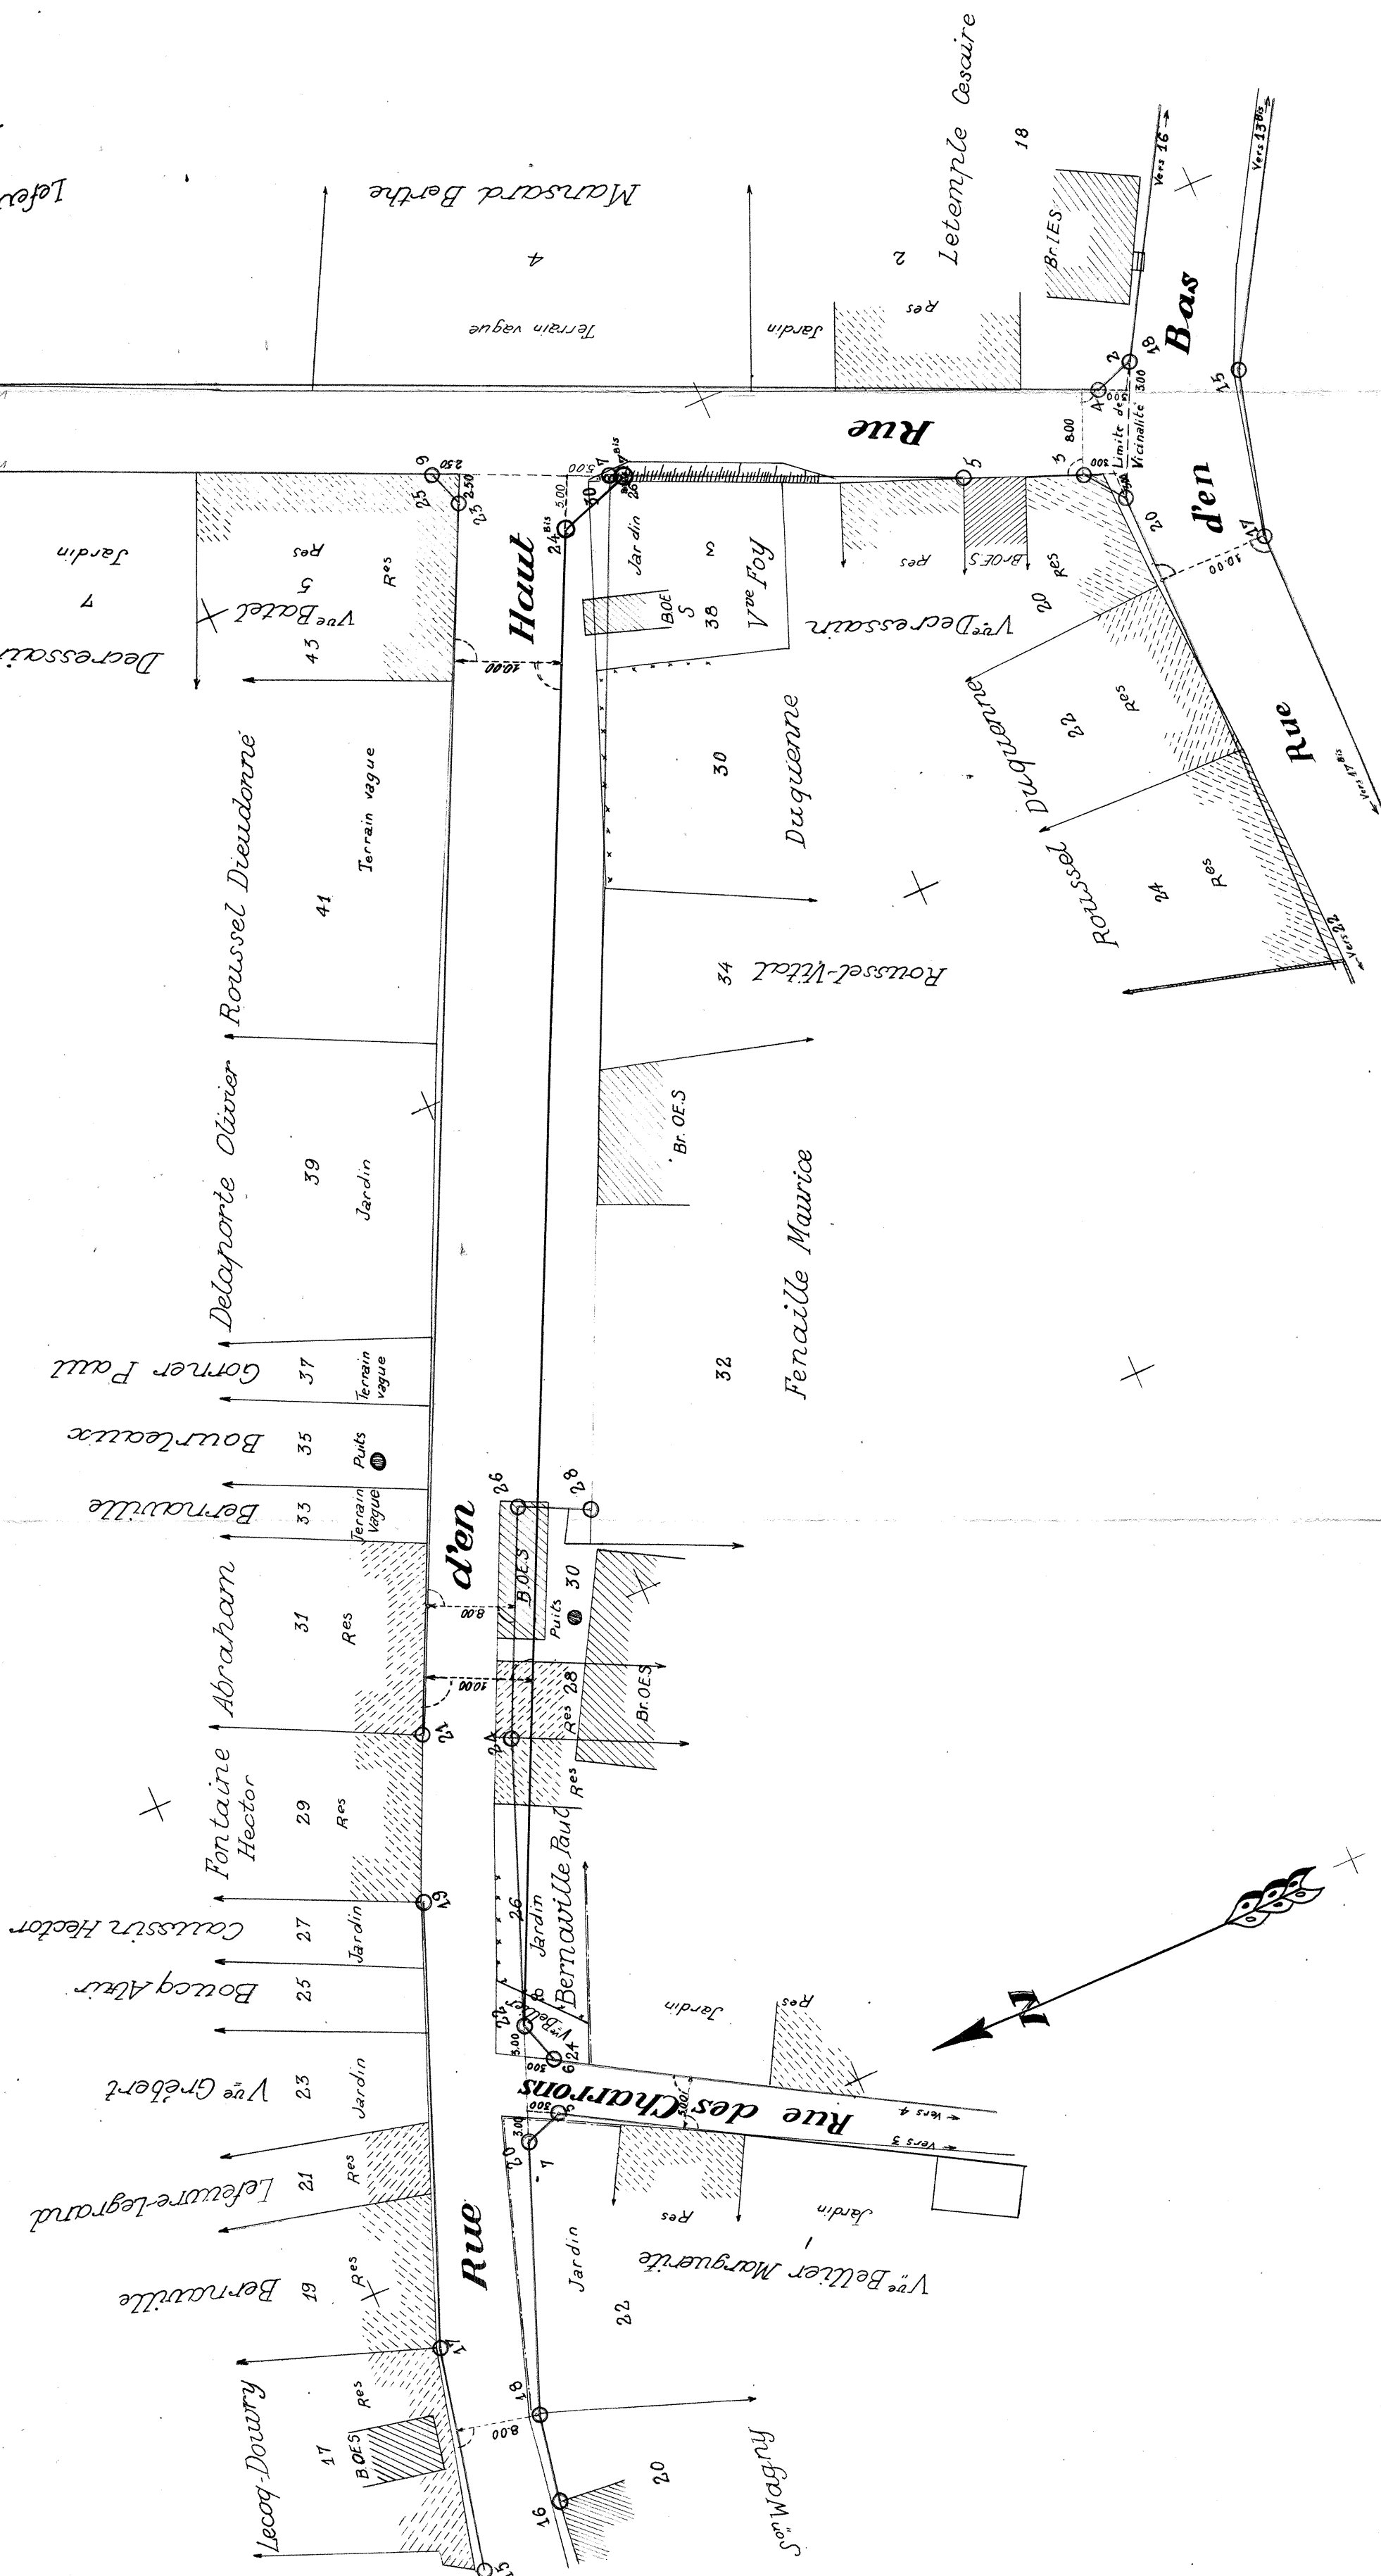


PLAN GENERAL D'ALIGNEMENT
de la Commune de
CLERY-SUR-SOMME


Dressé par M^r FOURNET Ingénieur T.P.E.
à PERONNE

FEUILLES 2-5

1962

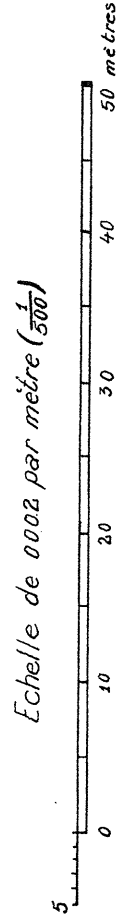

Modification des feuilles 2 et 5

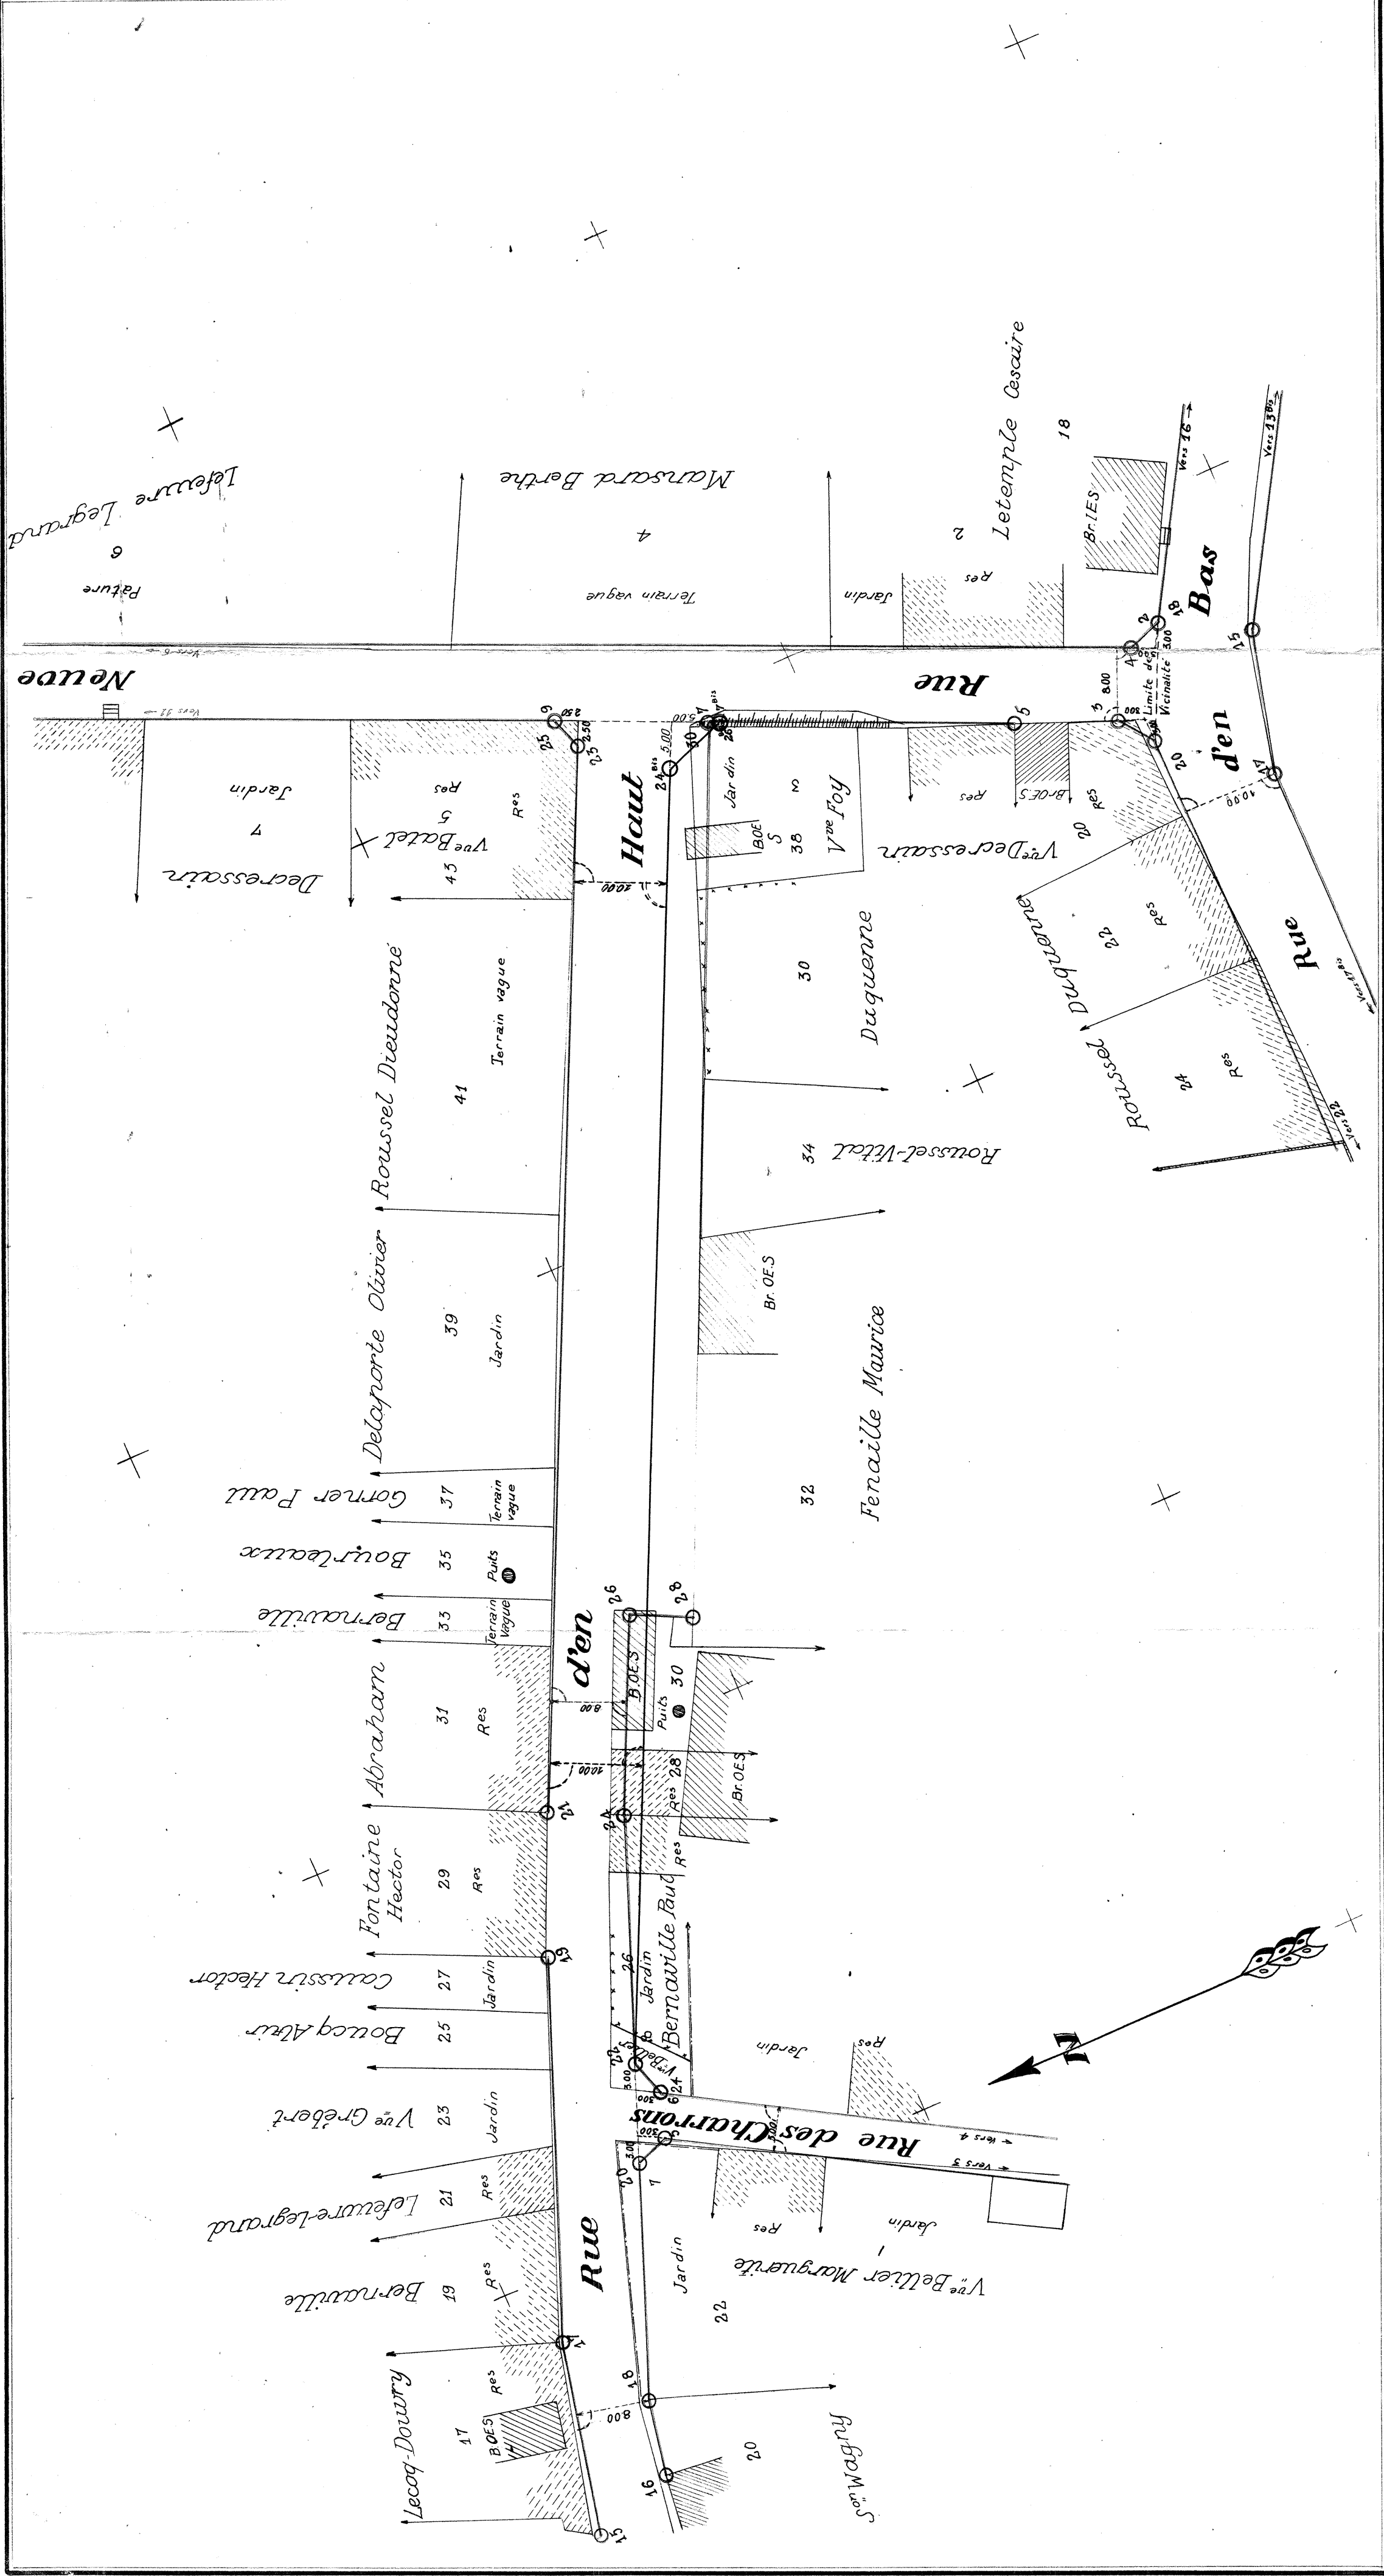

Modification des feuilles 2 et 5

