





MINISTÈRE DES RÉGIONS LIBÉRÉES
Service de la Reconstitution Foncière et du Cadastre
de la Somme

PLAN GÉNÉRAL D'ALIGNEMENT de la Commune de MARQUAIX-HAMELET

Dressé par M. Granier, Géomètre

PLAN D'ENSEMBLE

1923

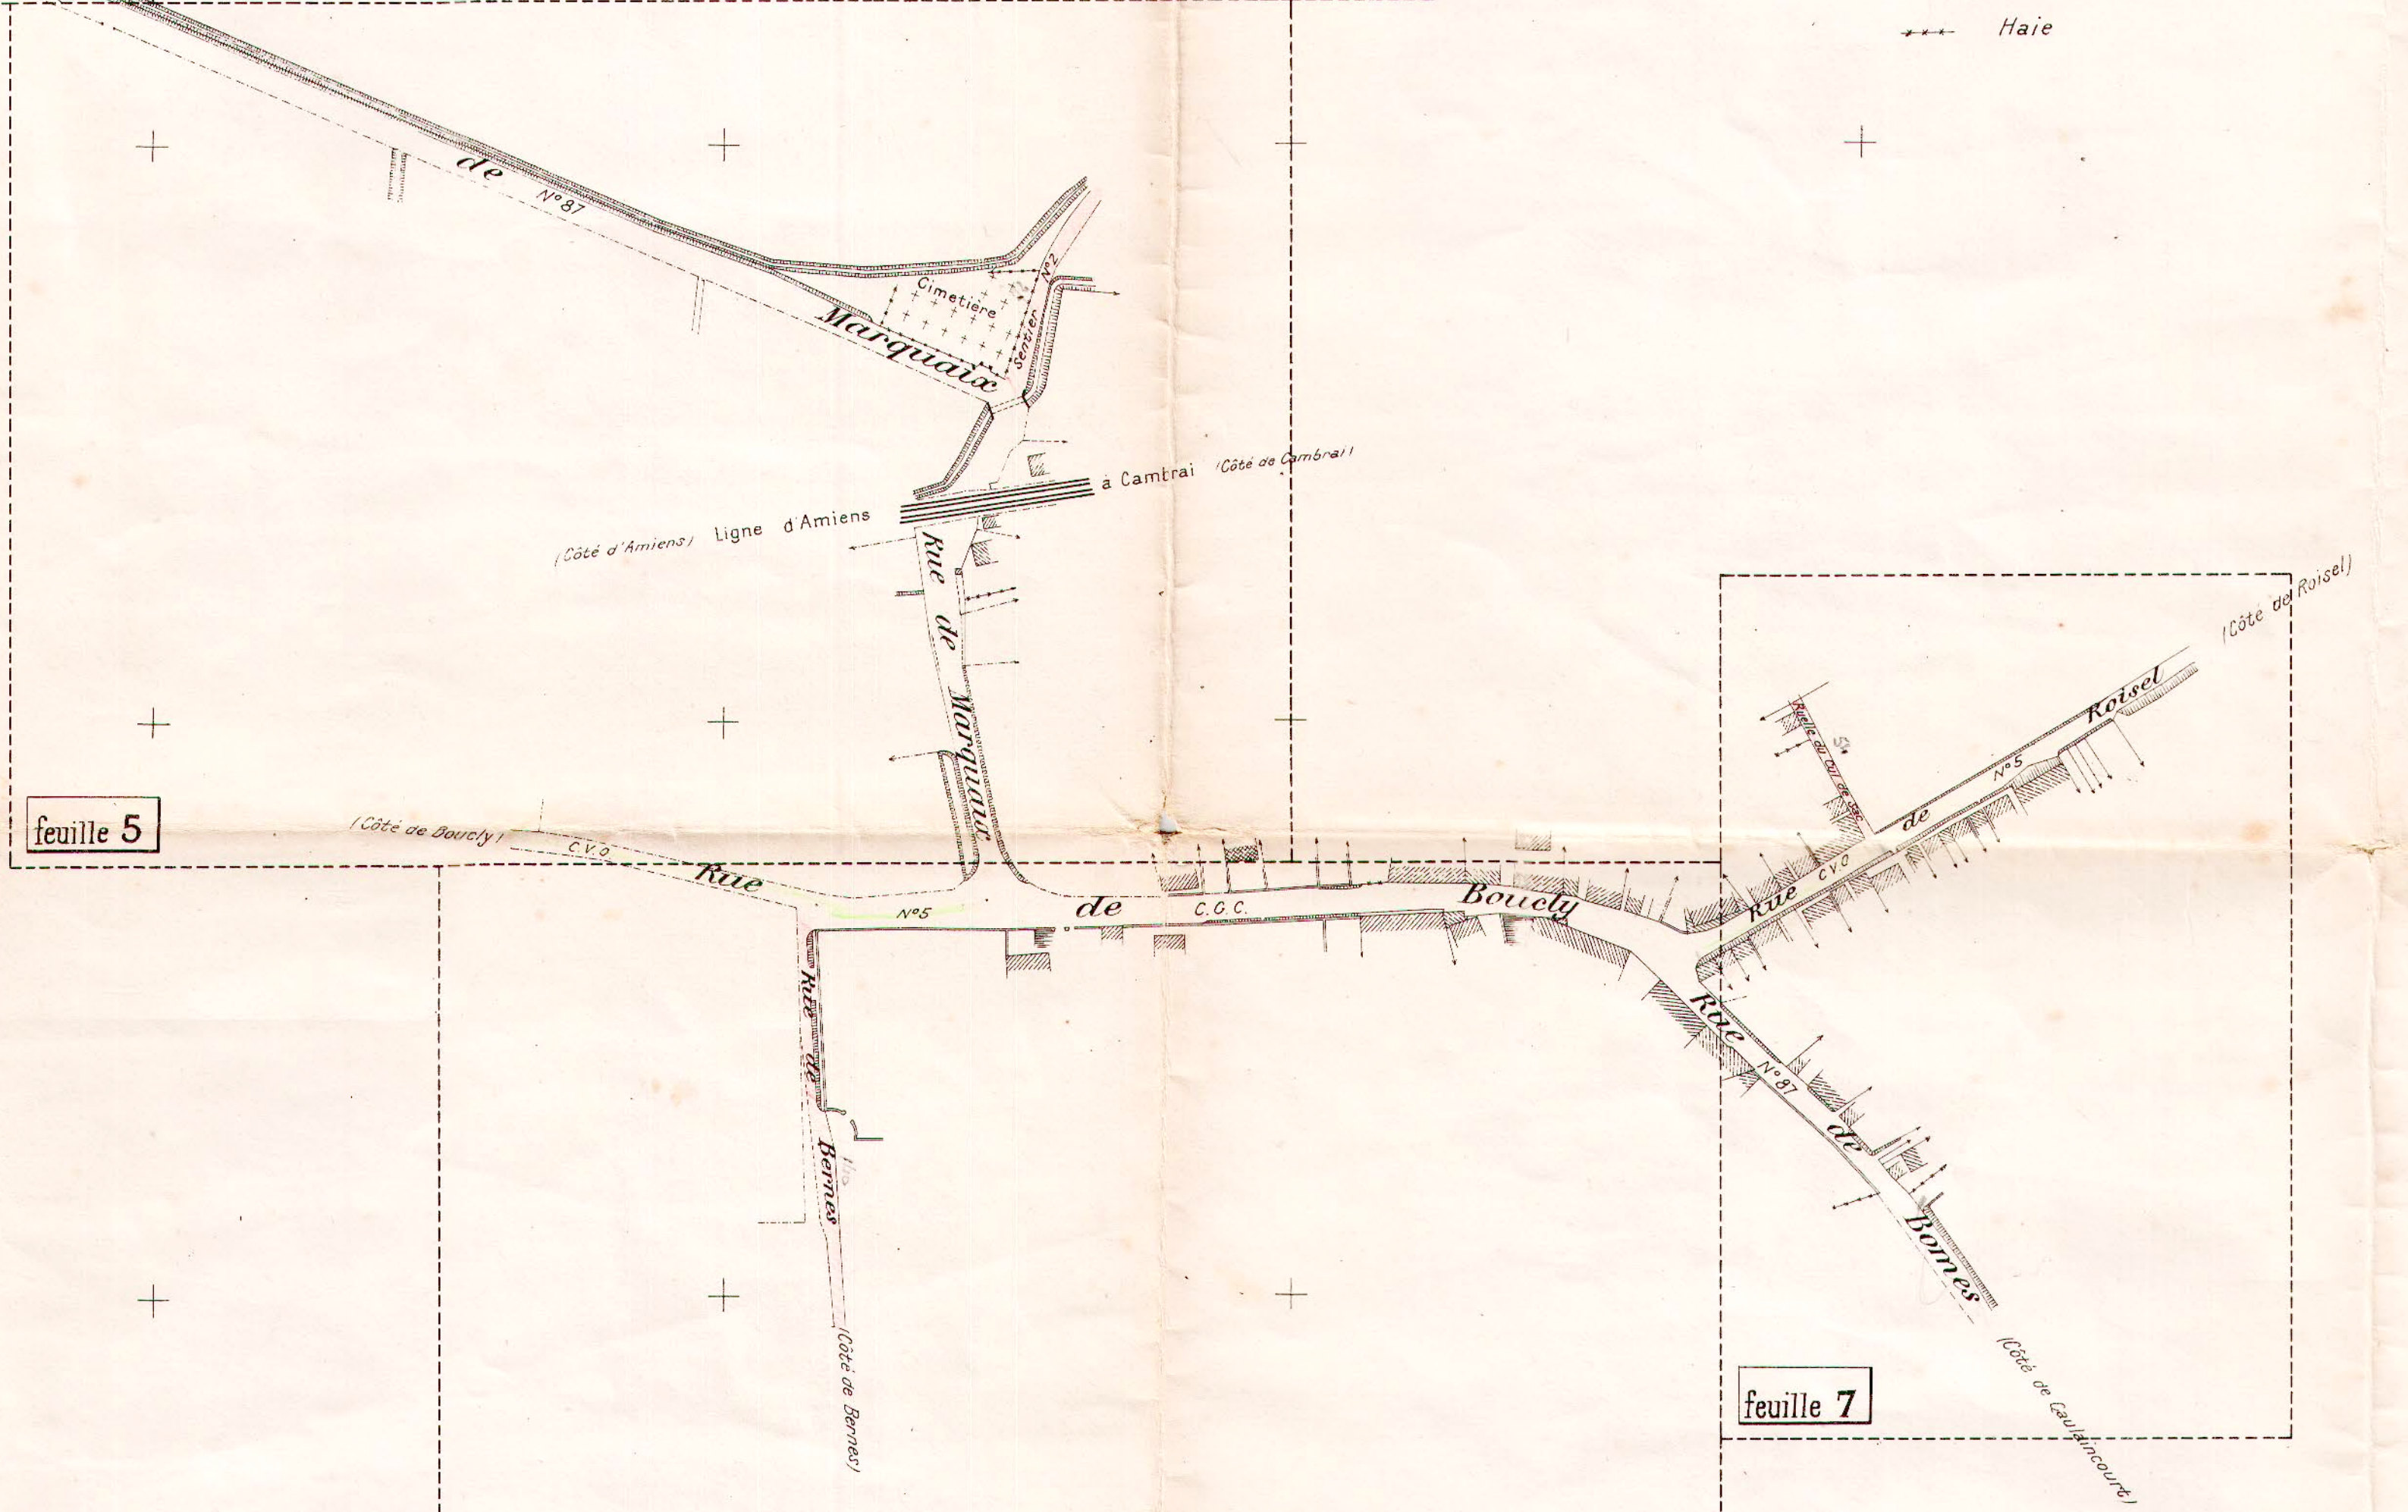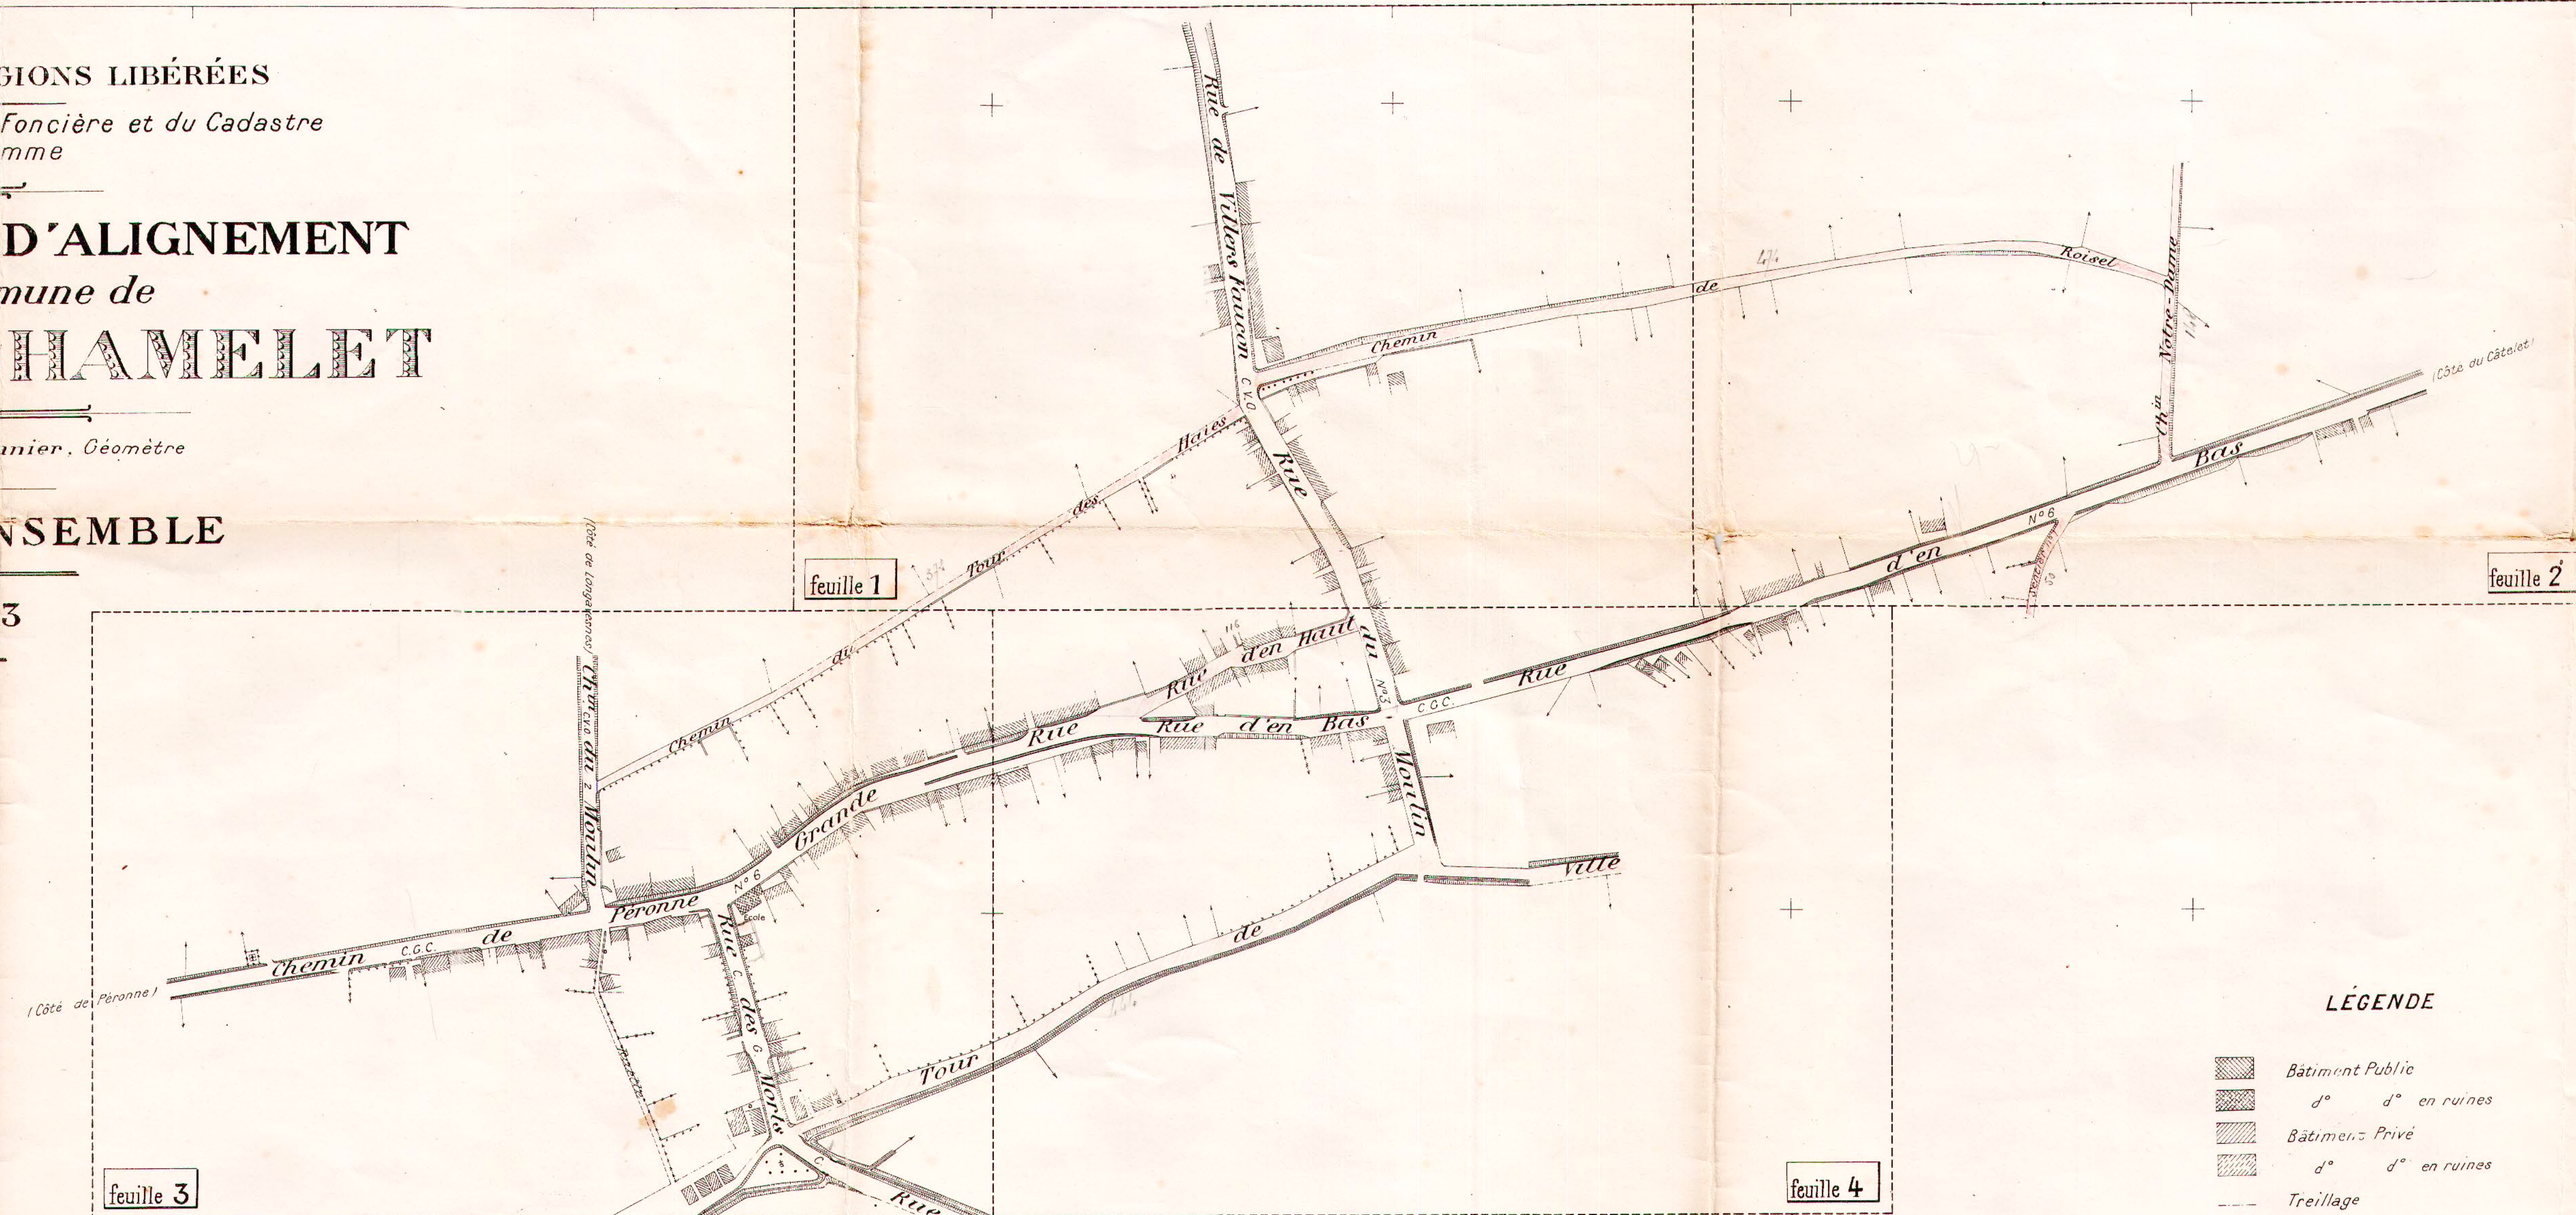


LÉGENDE

- Bâtiment Public
- d° d° en ruines
- Bâtiments Privés
- d° d° en ruines
- Treillage
- Haie

TABEAU DES RUES

Designation des Rues	N° des Alignem ^{ts}	Voies empruntant les Rues	Feuilles du plan
Voirie Vicinale			
CHEMINS DE GRANDE COMMUNICATION			
GRANDE RUE	1 a 7 - 2 a 10	C.C.C. n°6 de Peronne à Belloucourt et au Catelet	3.4
RUE D'EN BAS	1 a 19 - 2 a 22	d°	2.4
CHEMIN DE PERONNE	1 bis 3 - 3 a 9 - 2 a 12	d°	3
RUE DES MORTS	1 a 7 - 2 a 6	C.C.C. n°87 de Marquais à Caulincourt	3
RUE DE MARQUAIS	1 bis 3 - 3 a 15 - 17 a 29 2 a 14 - 16 a 28	d°	3.5
RUE DE BOUCLY (partie)	1 a 3 - 9-20 - 4 a 18	d°	6
RUE DE BOMES	1 a 5 - 2 a 6	d°	6.7
CHEMINS VICINAUX ORDINAIRES			
CHEMIN DU MOULIN	1 a 7 - 2 a 10	CV0 n°2 de Marquais à Longuevaine	3
RUE DU MOULIN (partie)	7 a 15 - 8 a 18	CV0 n°3 de Marquais à Villers-Faucon	1.4
RUE DE VILLERS-FAUCON	1 a 7 - 2 a 4	d°	1
RUE DE ROISEL	1 a 9 - 2 a 6	CV0 n°5 de Hamelet à Roisel et à Boucly	6.7
RUE DE BOUCLY (partie)	9 a 17 - 20 a 24	d°	6
Voirie Urbaine			
RUE DU MOULIN (partie)	1 a 5 - 2 a 6	Voie urbaine	4
RUE DE BERNES	1 a 7 - 2 a 8	d°	6
RUELLE DU CUL DE SAC	1 a 5 - 2 a 6 - 5-6	d°	7
RUE D'EN HAUT	1 a 9 - 2 a 10	d°	4
CHEMIN NOTRE-DAME	1 a 5 - 7-9 - 2 a 6	d°	2
SENTIER N°1	1 a 3 - 2 a 6	d°	2
SENTIER N°2	1 a 3 - 2 a 4	d°	5
CHEMIN DE ROISEL	1 a 19 - 2 a 20	d°	1.2
TOUR DE VILLE	1 a 13 - 15 a 9 - 2 a 16	d°	3.4
TOUR DES HAIES	1 a 11 - 2 a 12	d°	1.3

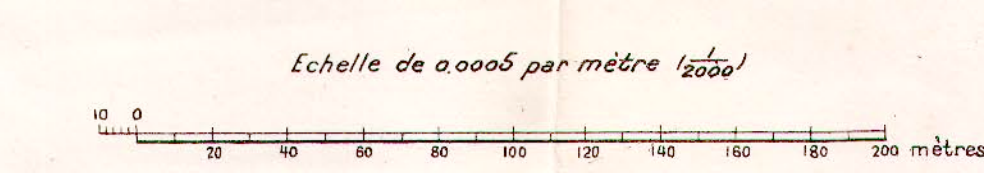

MINISTÈRE DES RÉGIONS LIBÉRÉES
Service de la Reconstitution Foncière et du Cadastre
de la Somme

PLAN GÉNÉRAL D'ALIGNEMENT
de la Commune de
MARQUAIX - HAMELET

Dressé par M. Granier, Géomètre


FEUILLE 7

1923

Rue de Bannes - D.C. N° 87 - Murs en maçonnerie de 22 cm. d'épaisseur à modifier et à rebâtir par les alignements tracés en rouge n° 105 et 226.

Echelle de 0.002 par mètre ($\frac{1}{500}$)

1 2
3 4
5 6 7

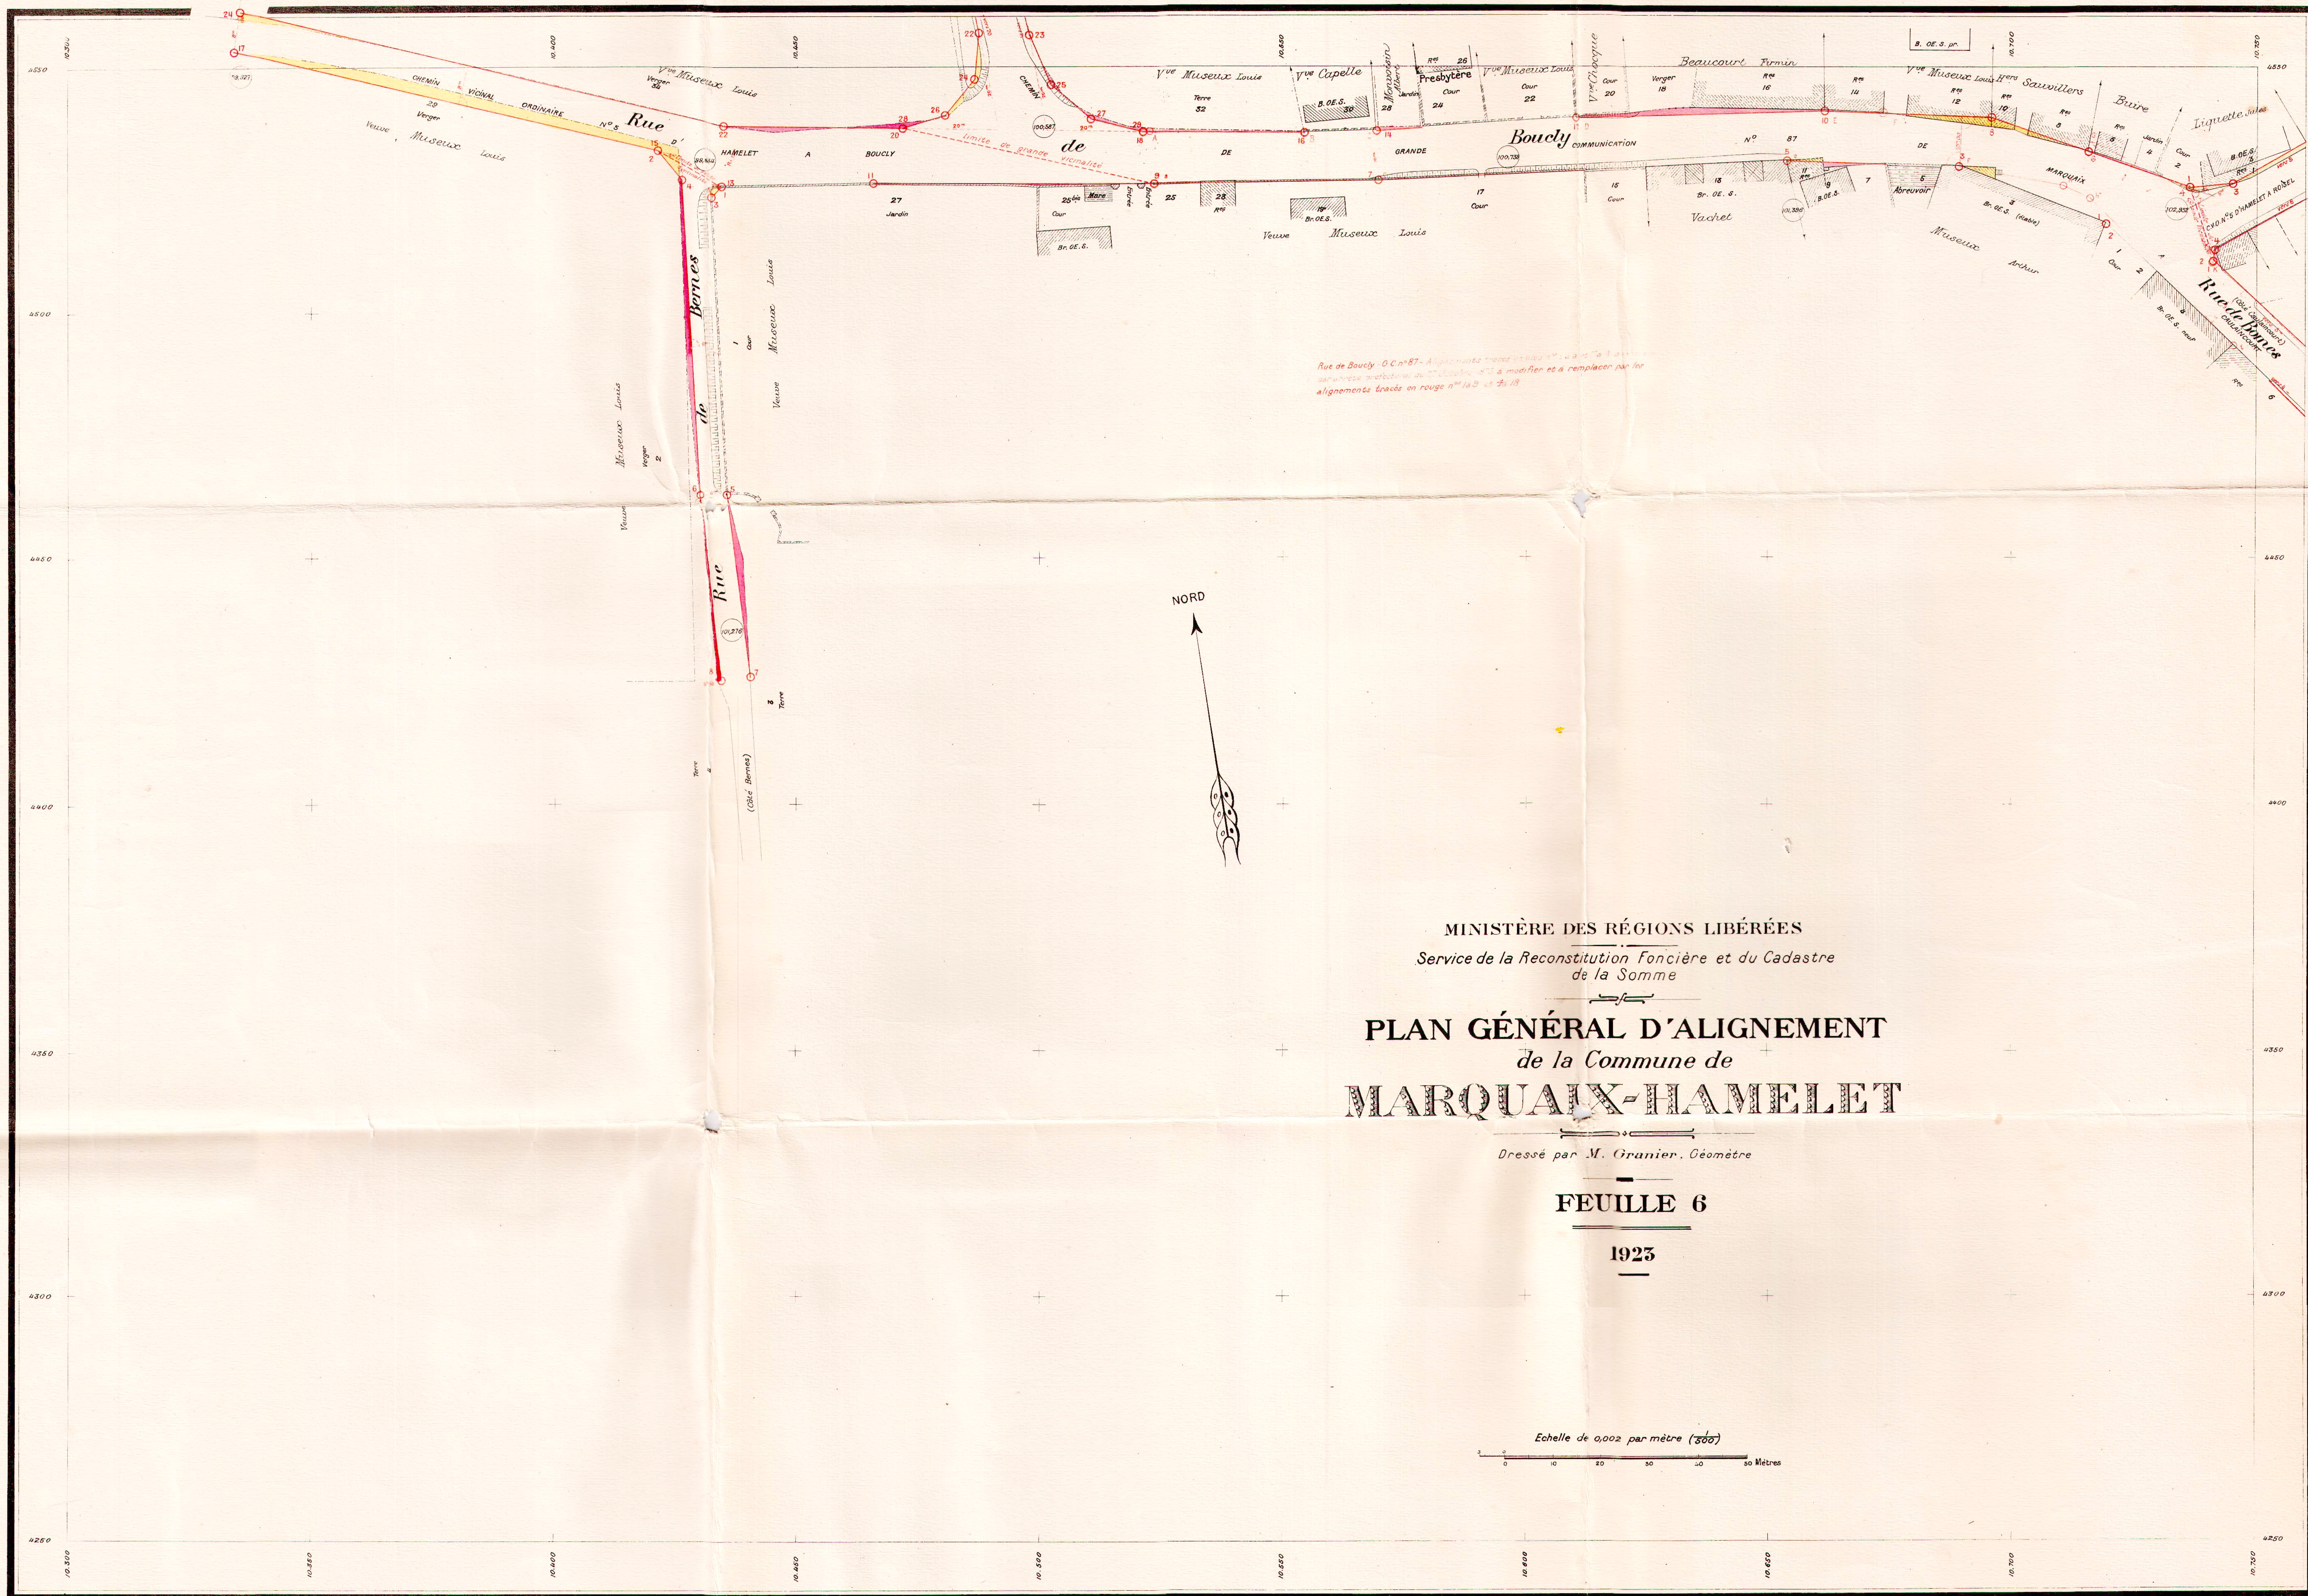

MINISTÈRE DES RÉGIONS LIBÉRÉES
Service de la Reconstitution Foncière et du Cadastre
de la Somme

PLAN GÉNÉRAL D'ALIGNEMENT
de la Commune de
MARQUAIX-ILAMELET

Dressé par M. Granier, Géomètre


FEUILLE 5


1923

Echelle de 0,002 par mètre ($\frac{1}{500}$)

0 10 20 30 40 50 Mètres

NORD

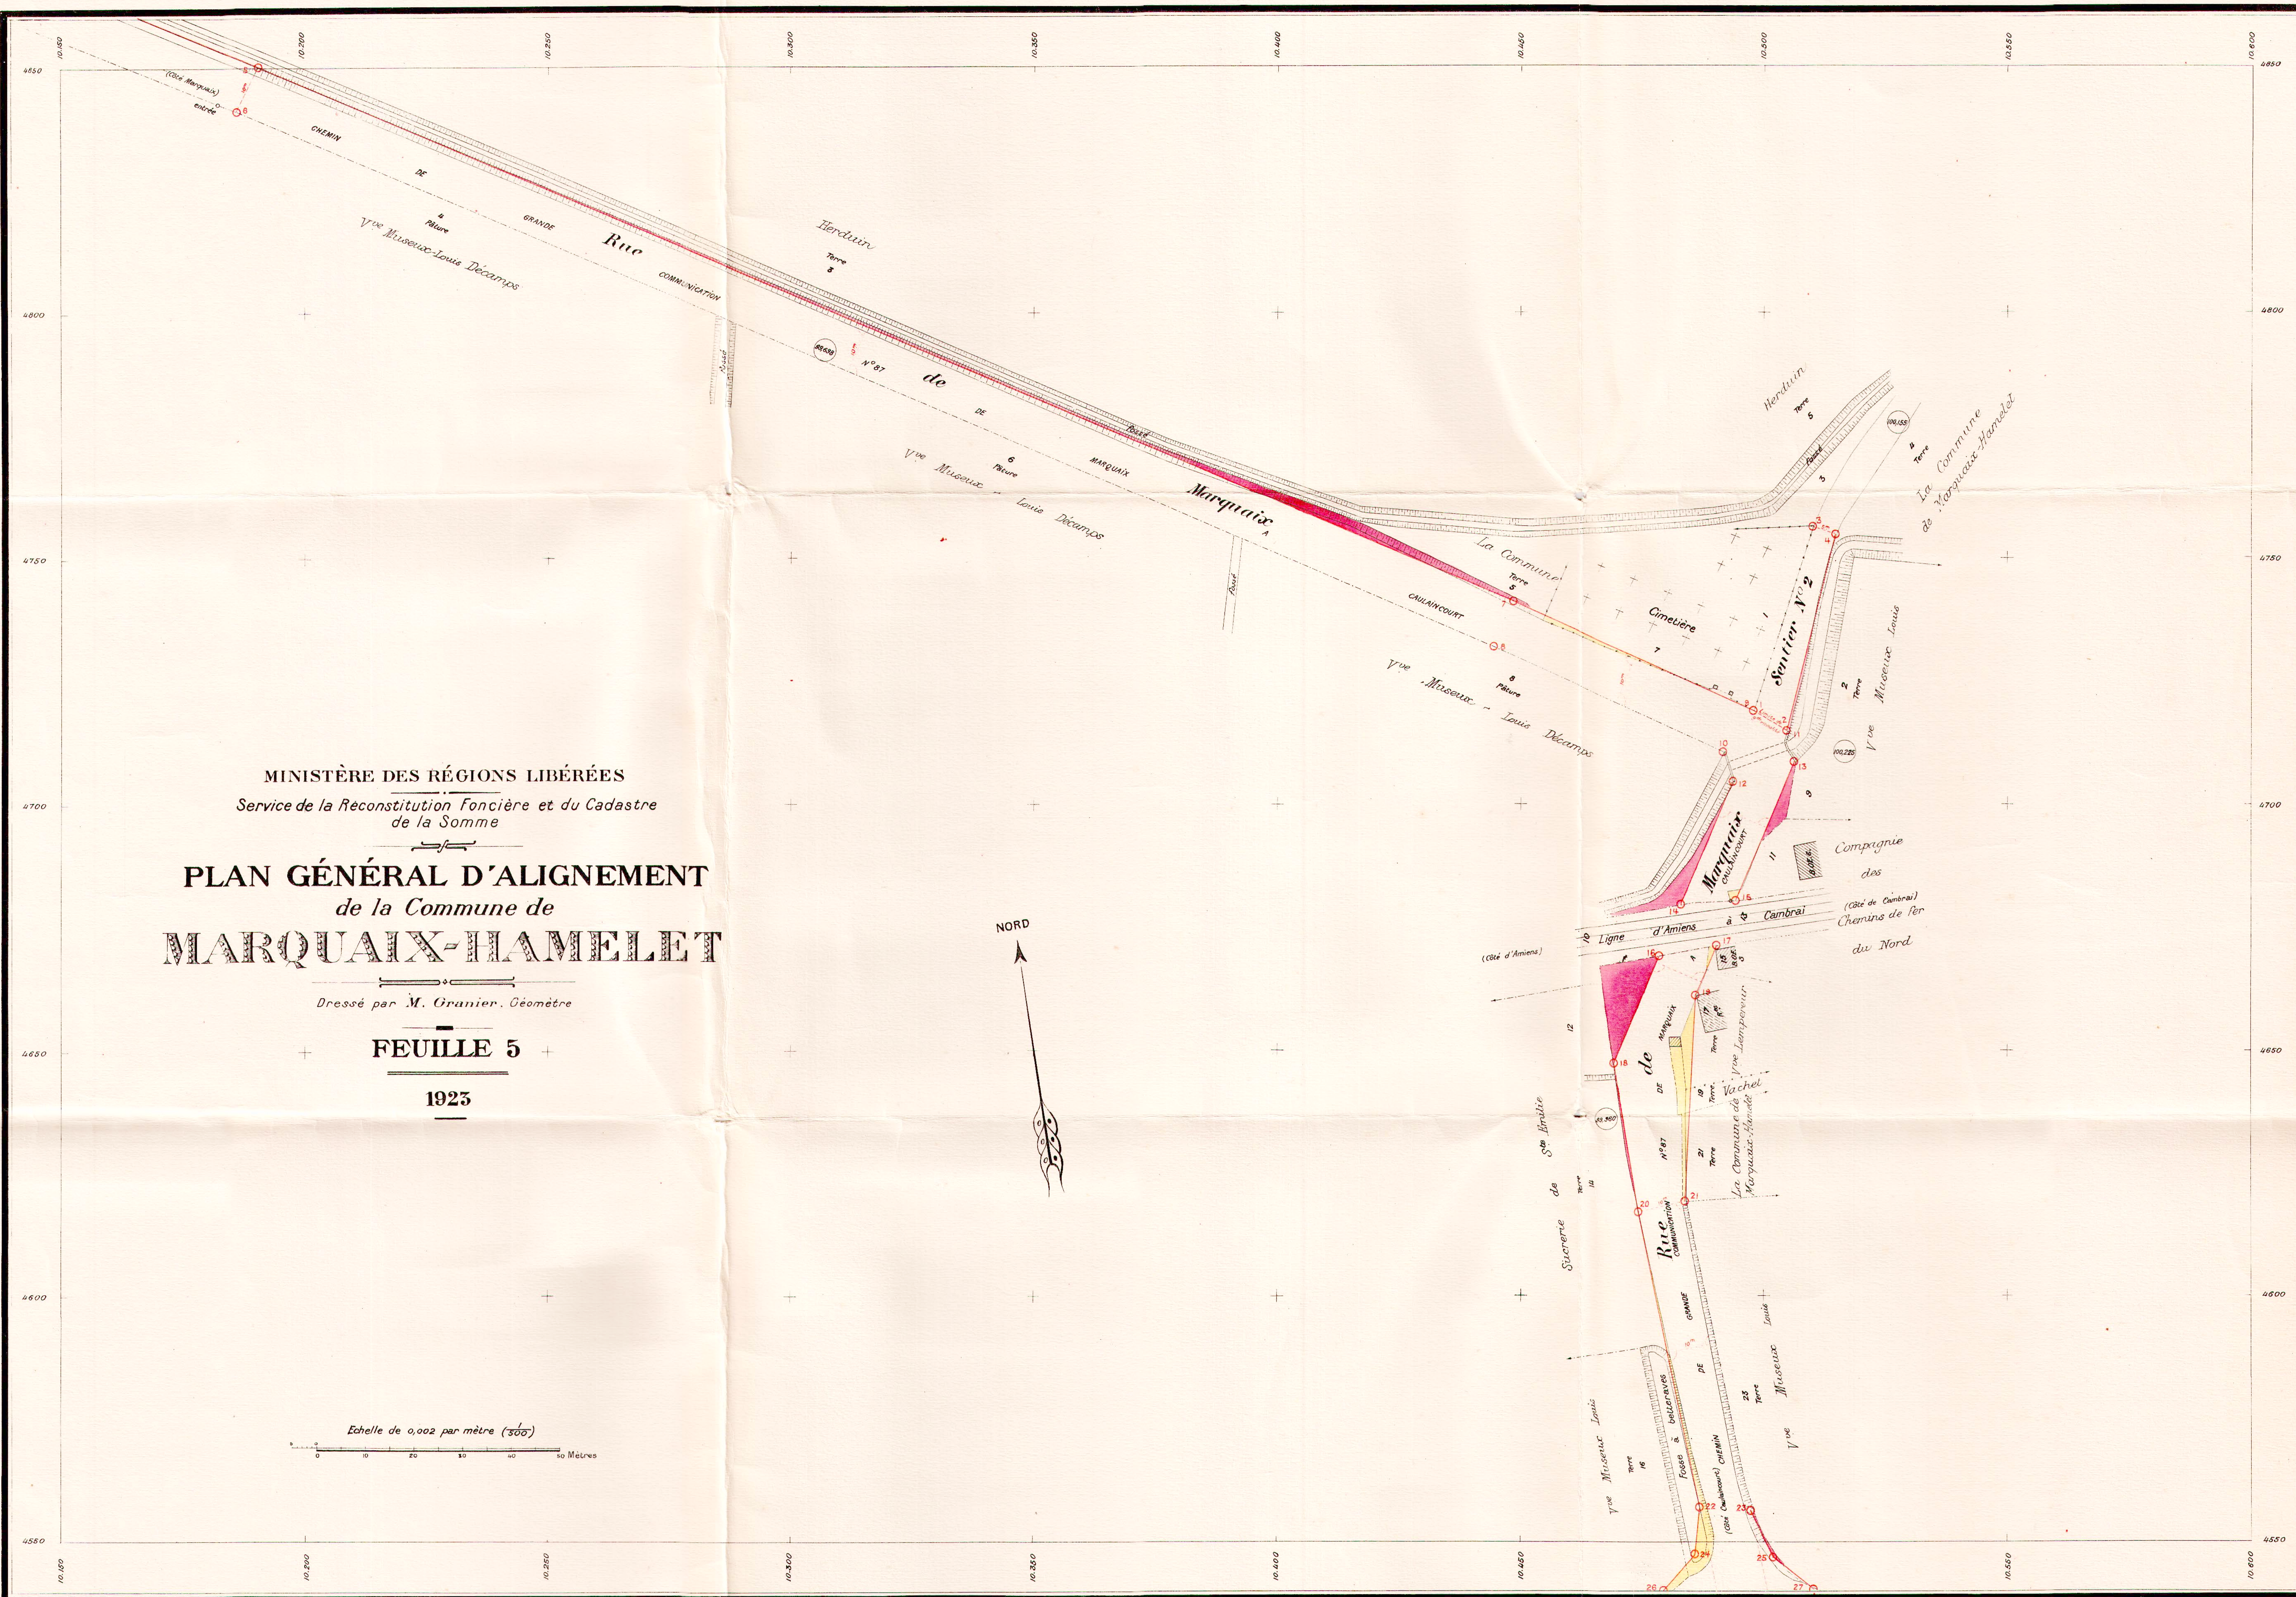

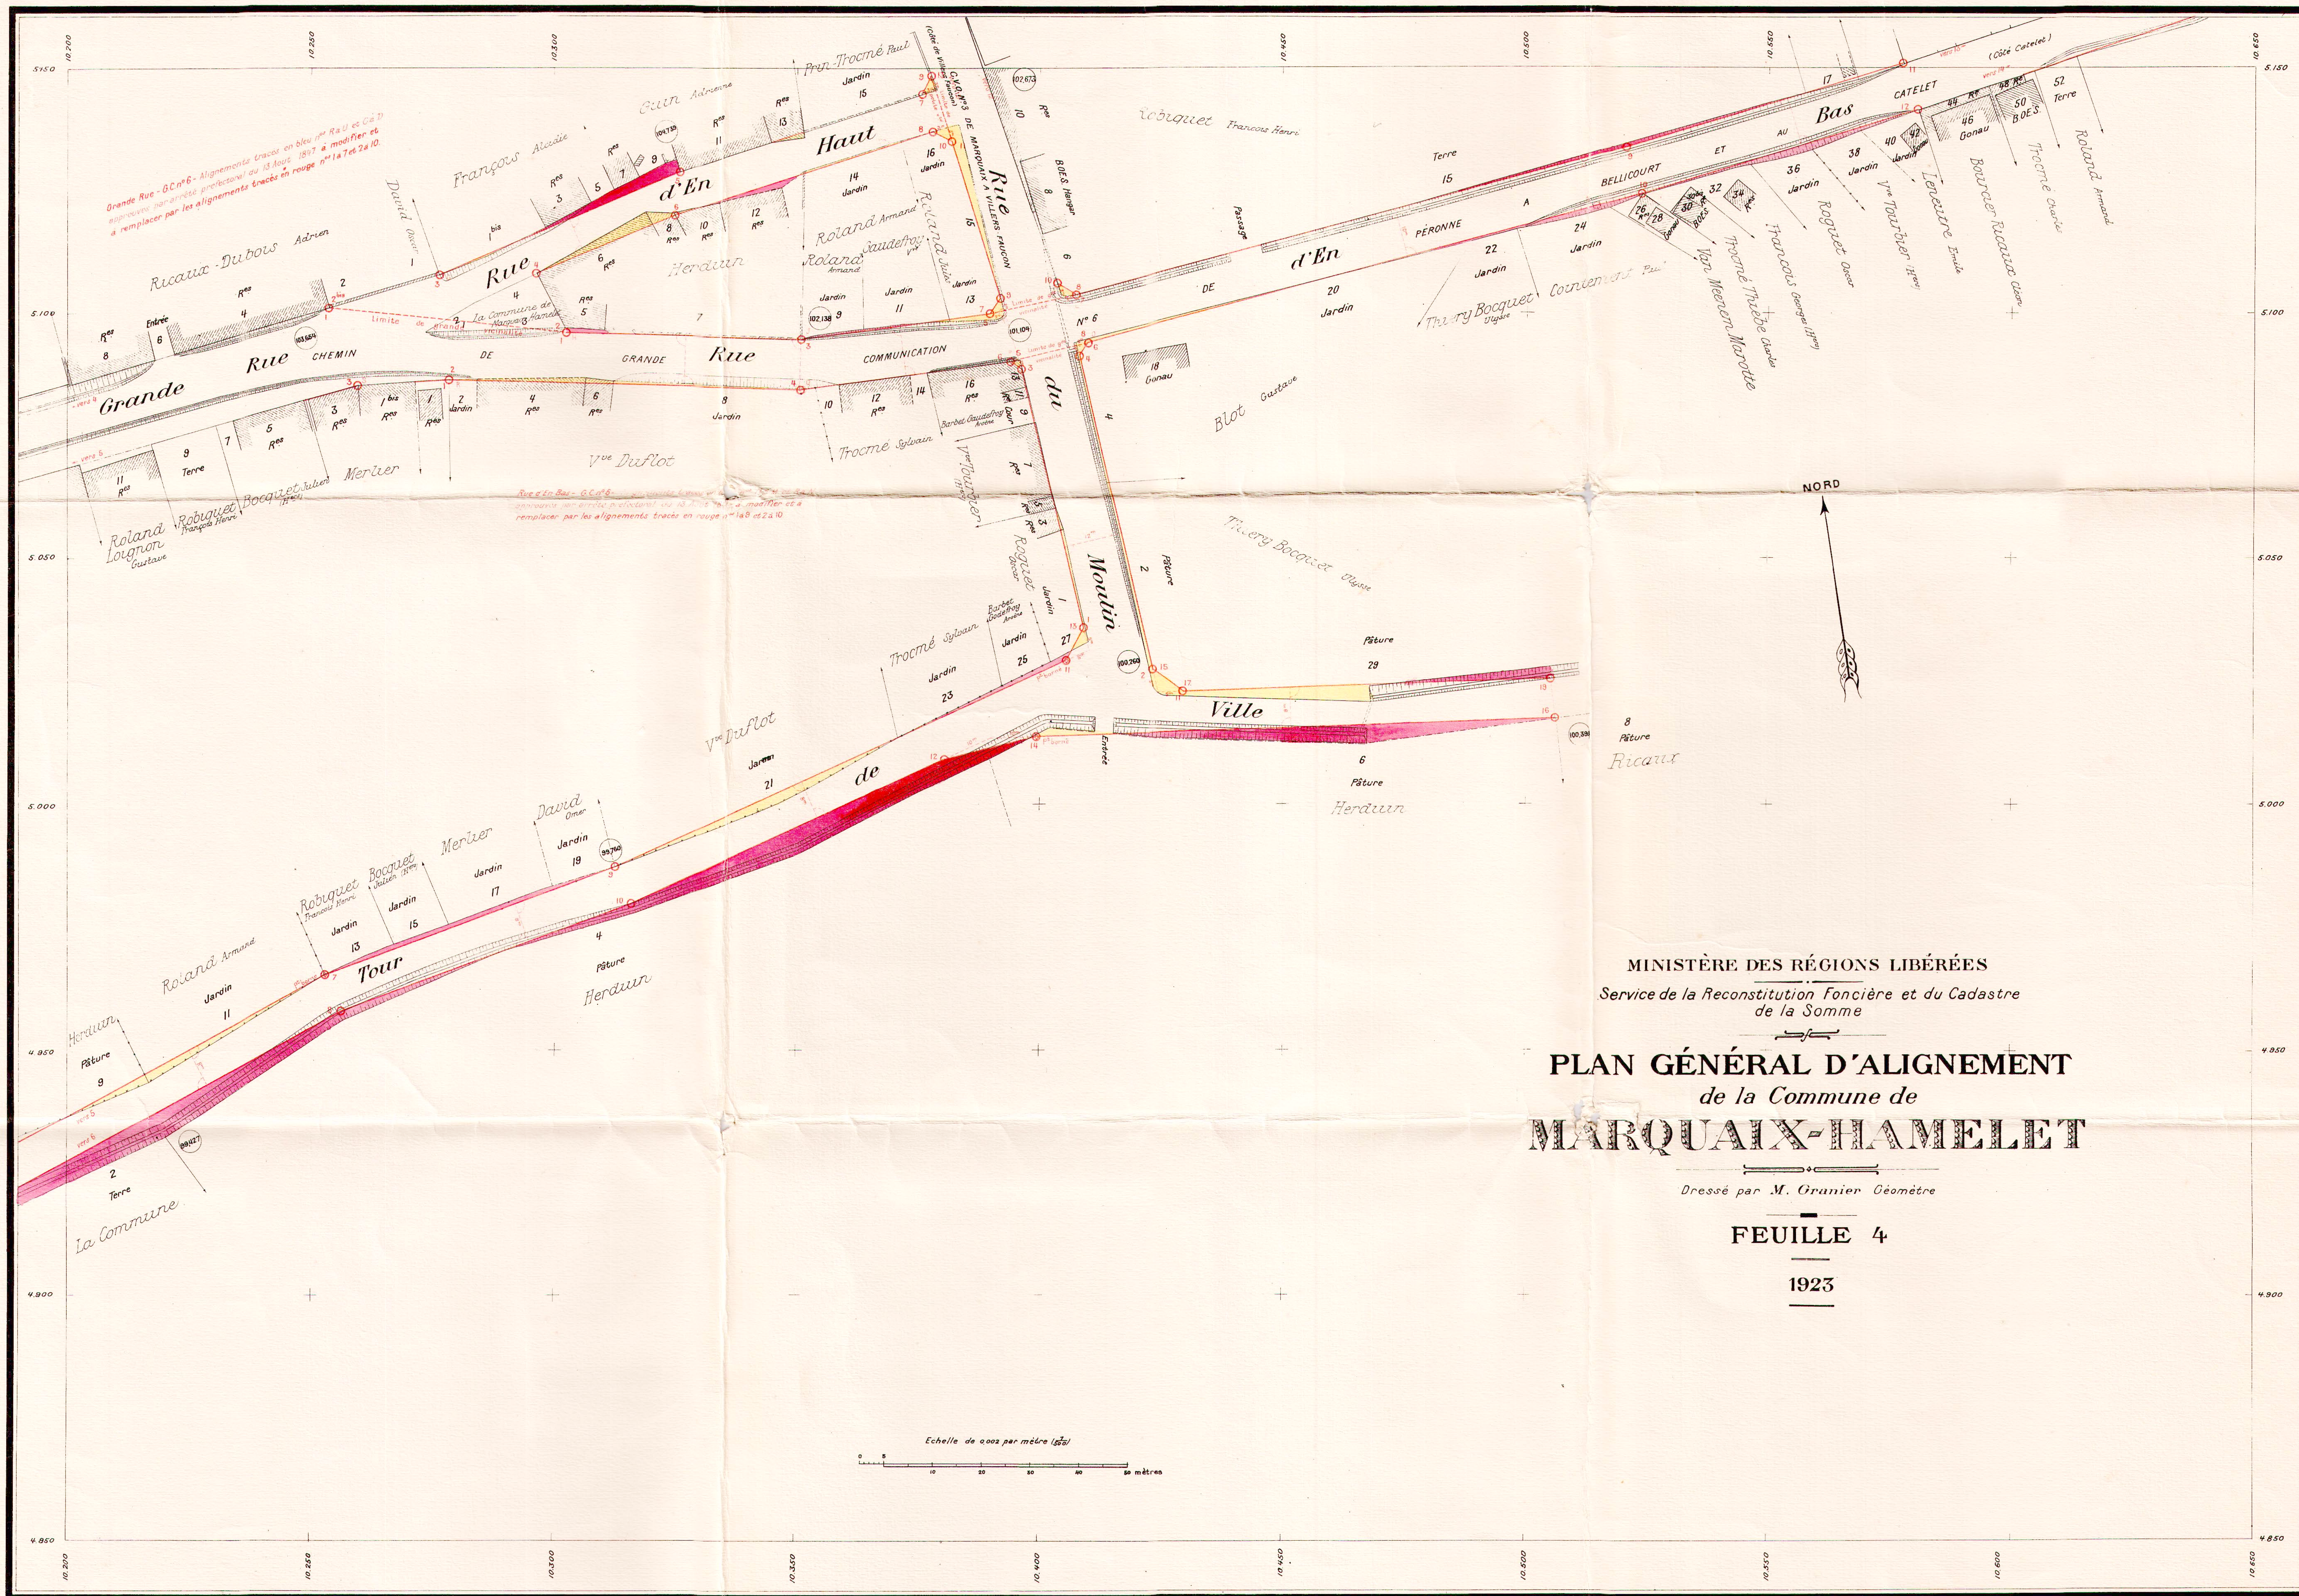

MINISTÈRE DES RÉGIONS LIBÉRÉES
Service de la Reconstitution Foncière et du Cadastre
de la Somme

PLAN GÉNÉRAL D'ALIGNEMENT
de la Commune de
MARQUAIX-HAMELET

Dressé par M. Granier Géomètre

FEUILLE 4

1923

Echelle de 0.002 par mètre (1/500)
0 10 20 30 40 50 60 mètres

MINISTÈRE DES RÉGIONS LIBÉRÉES
Service de la Reconstitution Foncière et du Cadastre
de la Somme

PLAN GÉNÉRAL D'ALIGNEMENT
de la Commune de
MARQUAIS-HAMELET

Dressé par M. Granier, Géomètre

FEUILLE 3

1925

NORD

Echelle de 0,002 par mètre (200)
0 10 20 30 40 50 Mètres

Chemin de Péronne - G.C. n° 6 - Alignements tracés en bleu vu de la 1^{re} à la 12^e à modifier et à remplacer par les alignements tracés en rouge n° 1 à 12 et 2 à 12.

Rue de la Grande - G.C. n° 8 - Alignements tracés en bleu vu de la 1^{re} à la 12^e à modifier et à remplacer par les alignements tracés en rouge n° 1 à 12 et 2 à 12.

Grande Rue - G.C. n° 6 - Alignements tracés en bleu vu de la 1^{re} à la 12^e à modifier et à remplacer par les alignements tracés en rouge n° 1 à 12 et 2 à 12.


MINISTÈRE DES RÉGIONS LIBÉRÉES
Service de la Reconstitution Foncière et du Cadastre
de la Somme

PLAN GÉNÉRAL D'ALIGNEMENT
de la Commune de
MARQUAIX-HAMELET

Dressé par M. Granier, Géomètre

FEUILLE 2

1923

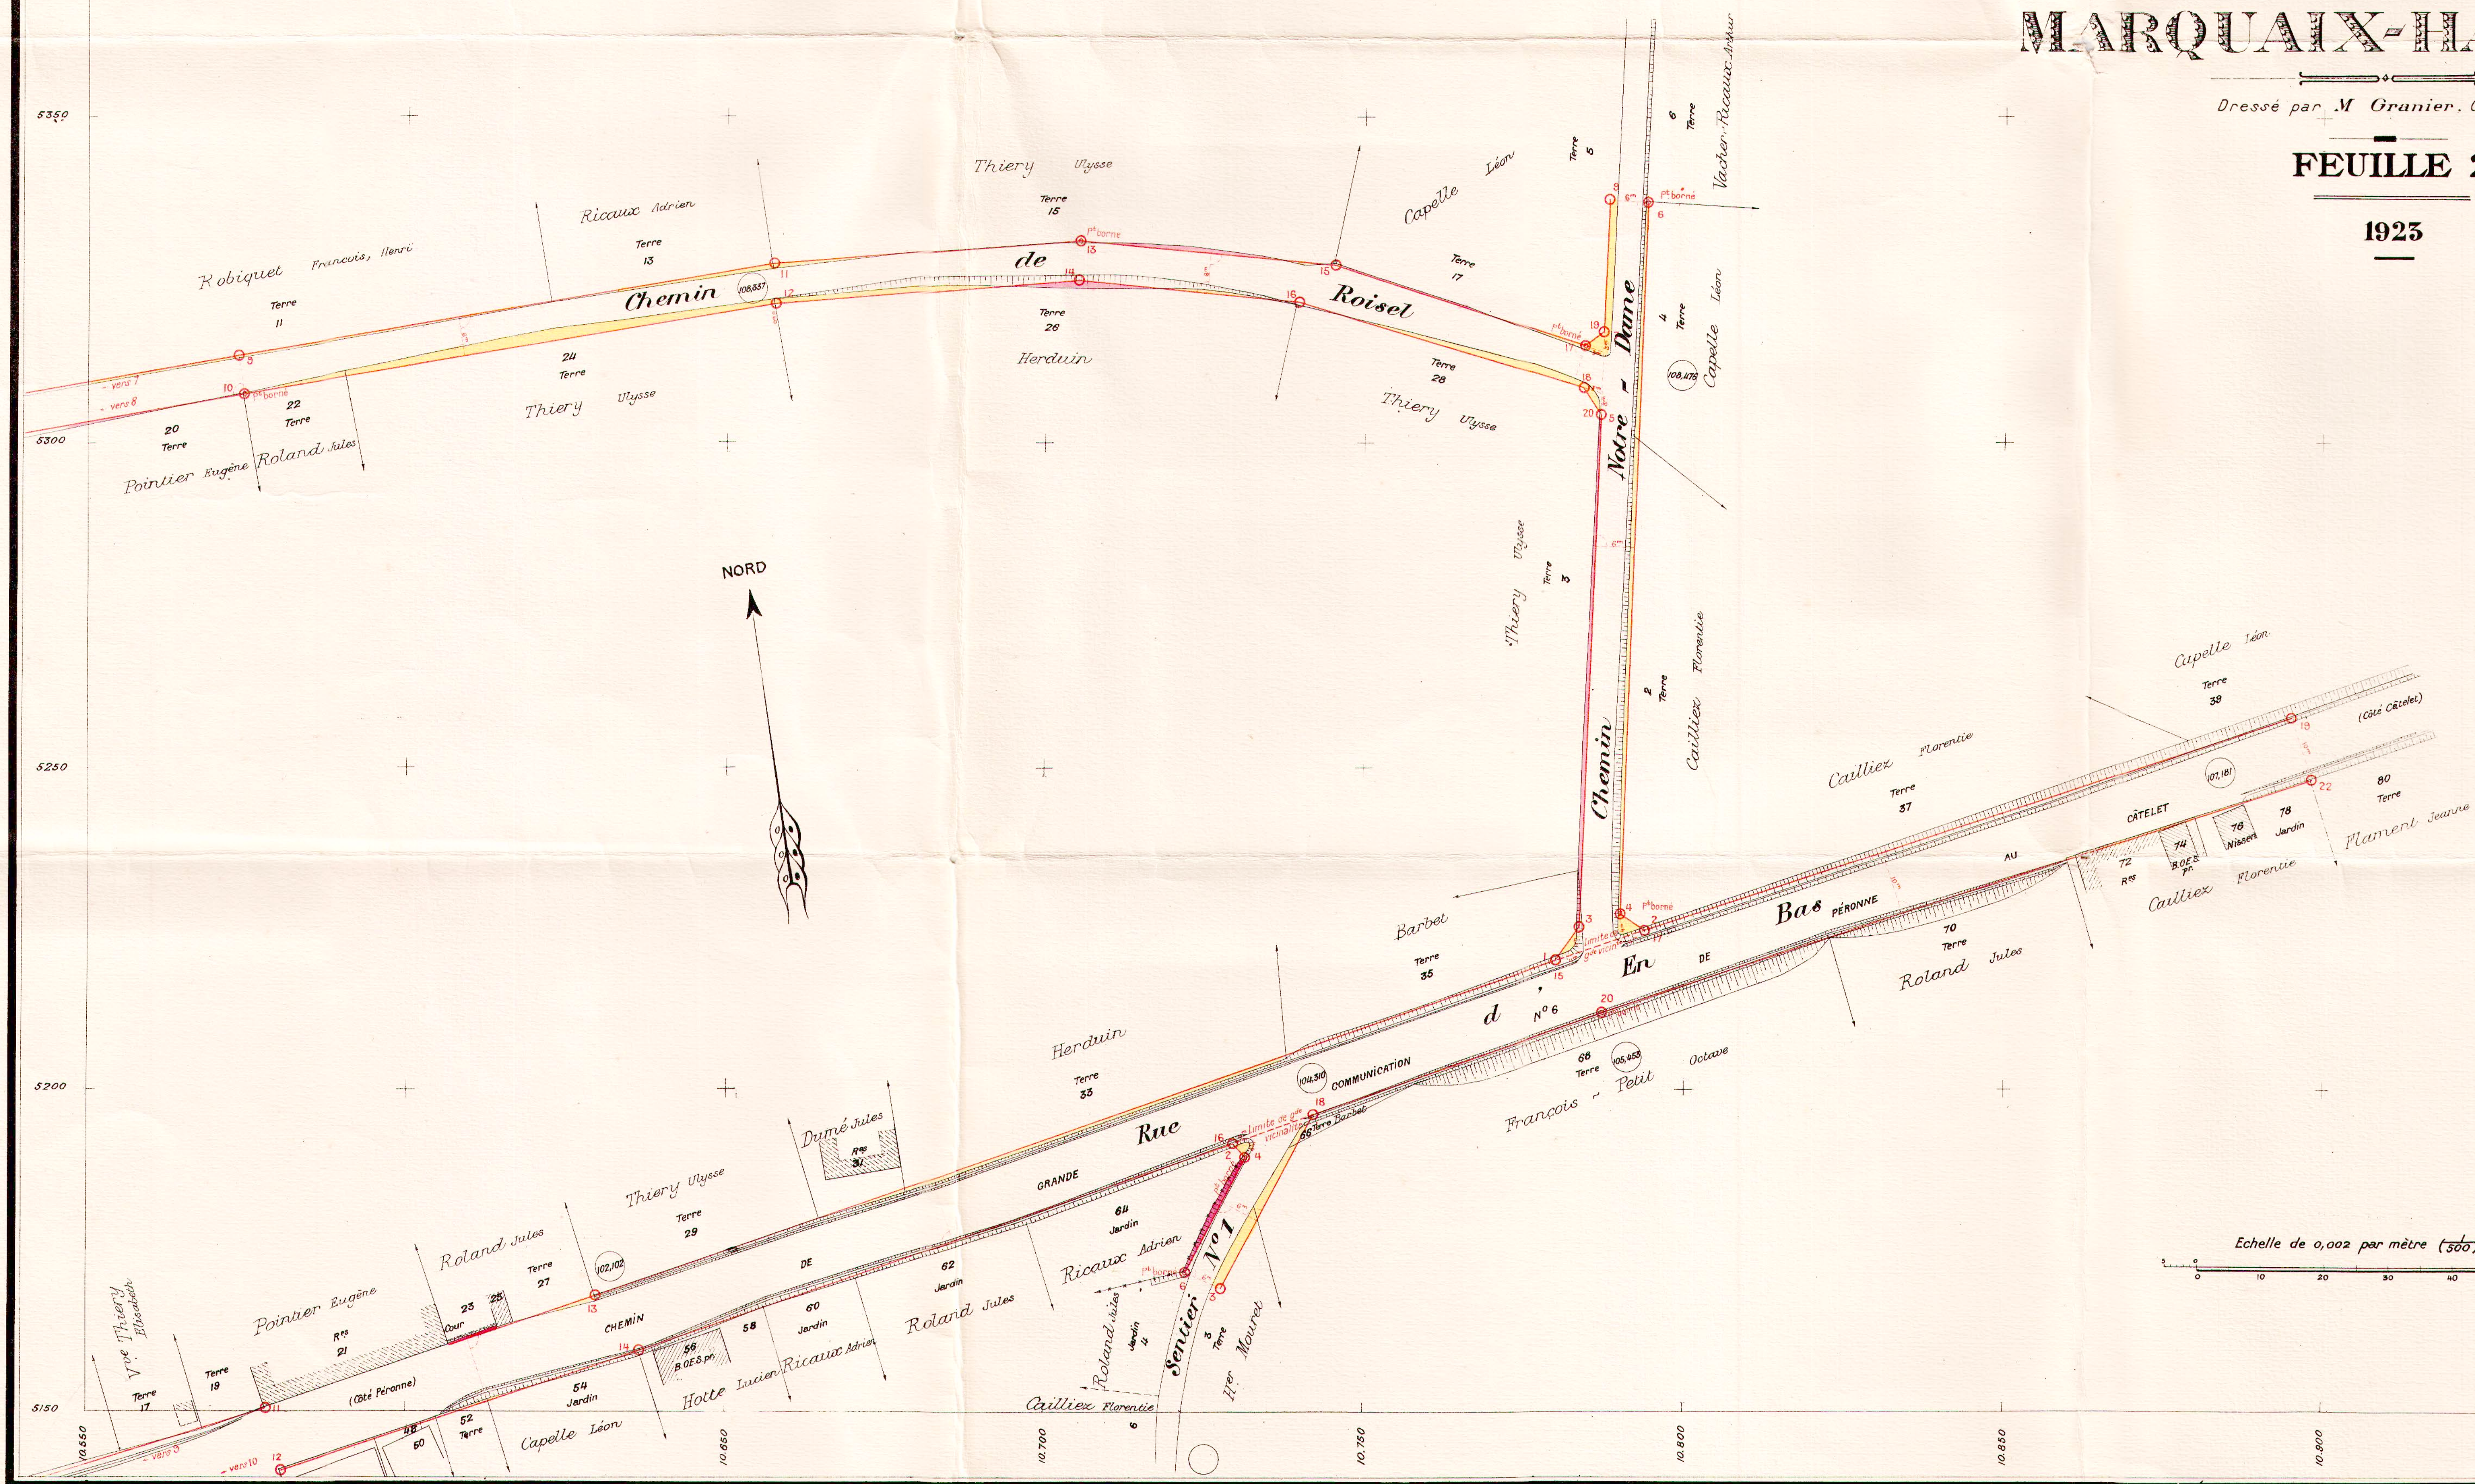

PLAN GÉNÉRAL D'ALIGNEMENT

de la Commune de

MARQUAIX - HAMELET

FEUILLE 1

LÉGENDE

- Echelle de 0.002 par mètre ($\frac{1}{500}$)
-
- 10 20 30 40 50 Mètres

